


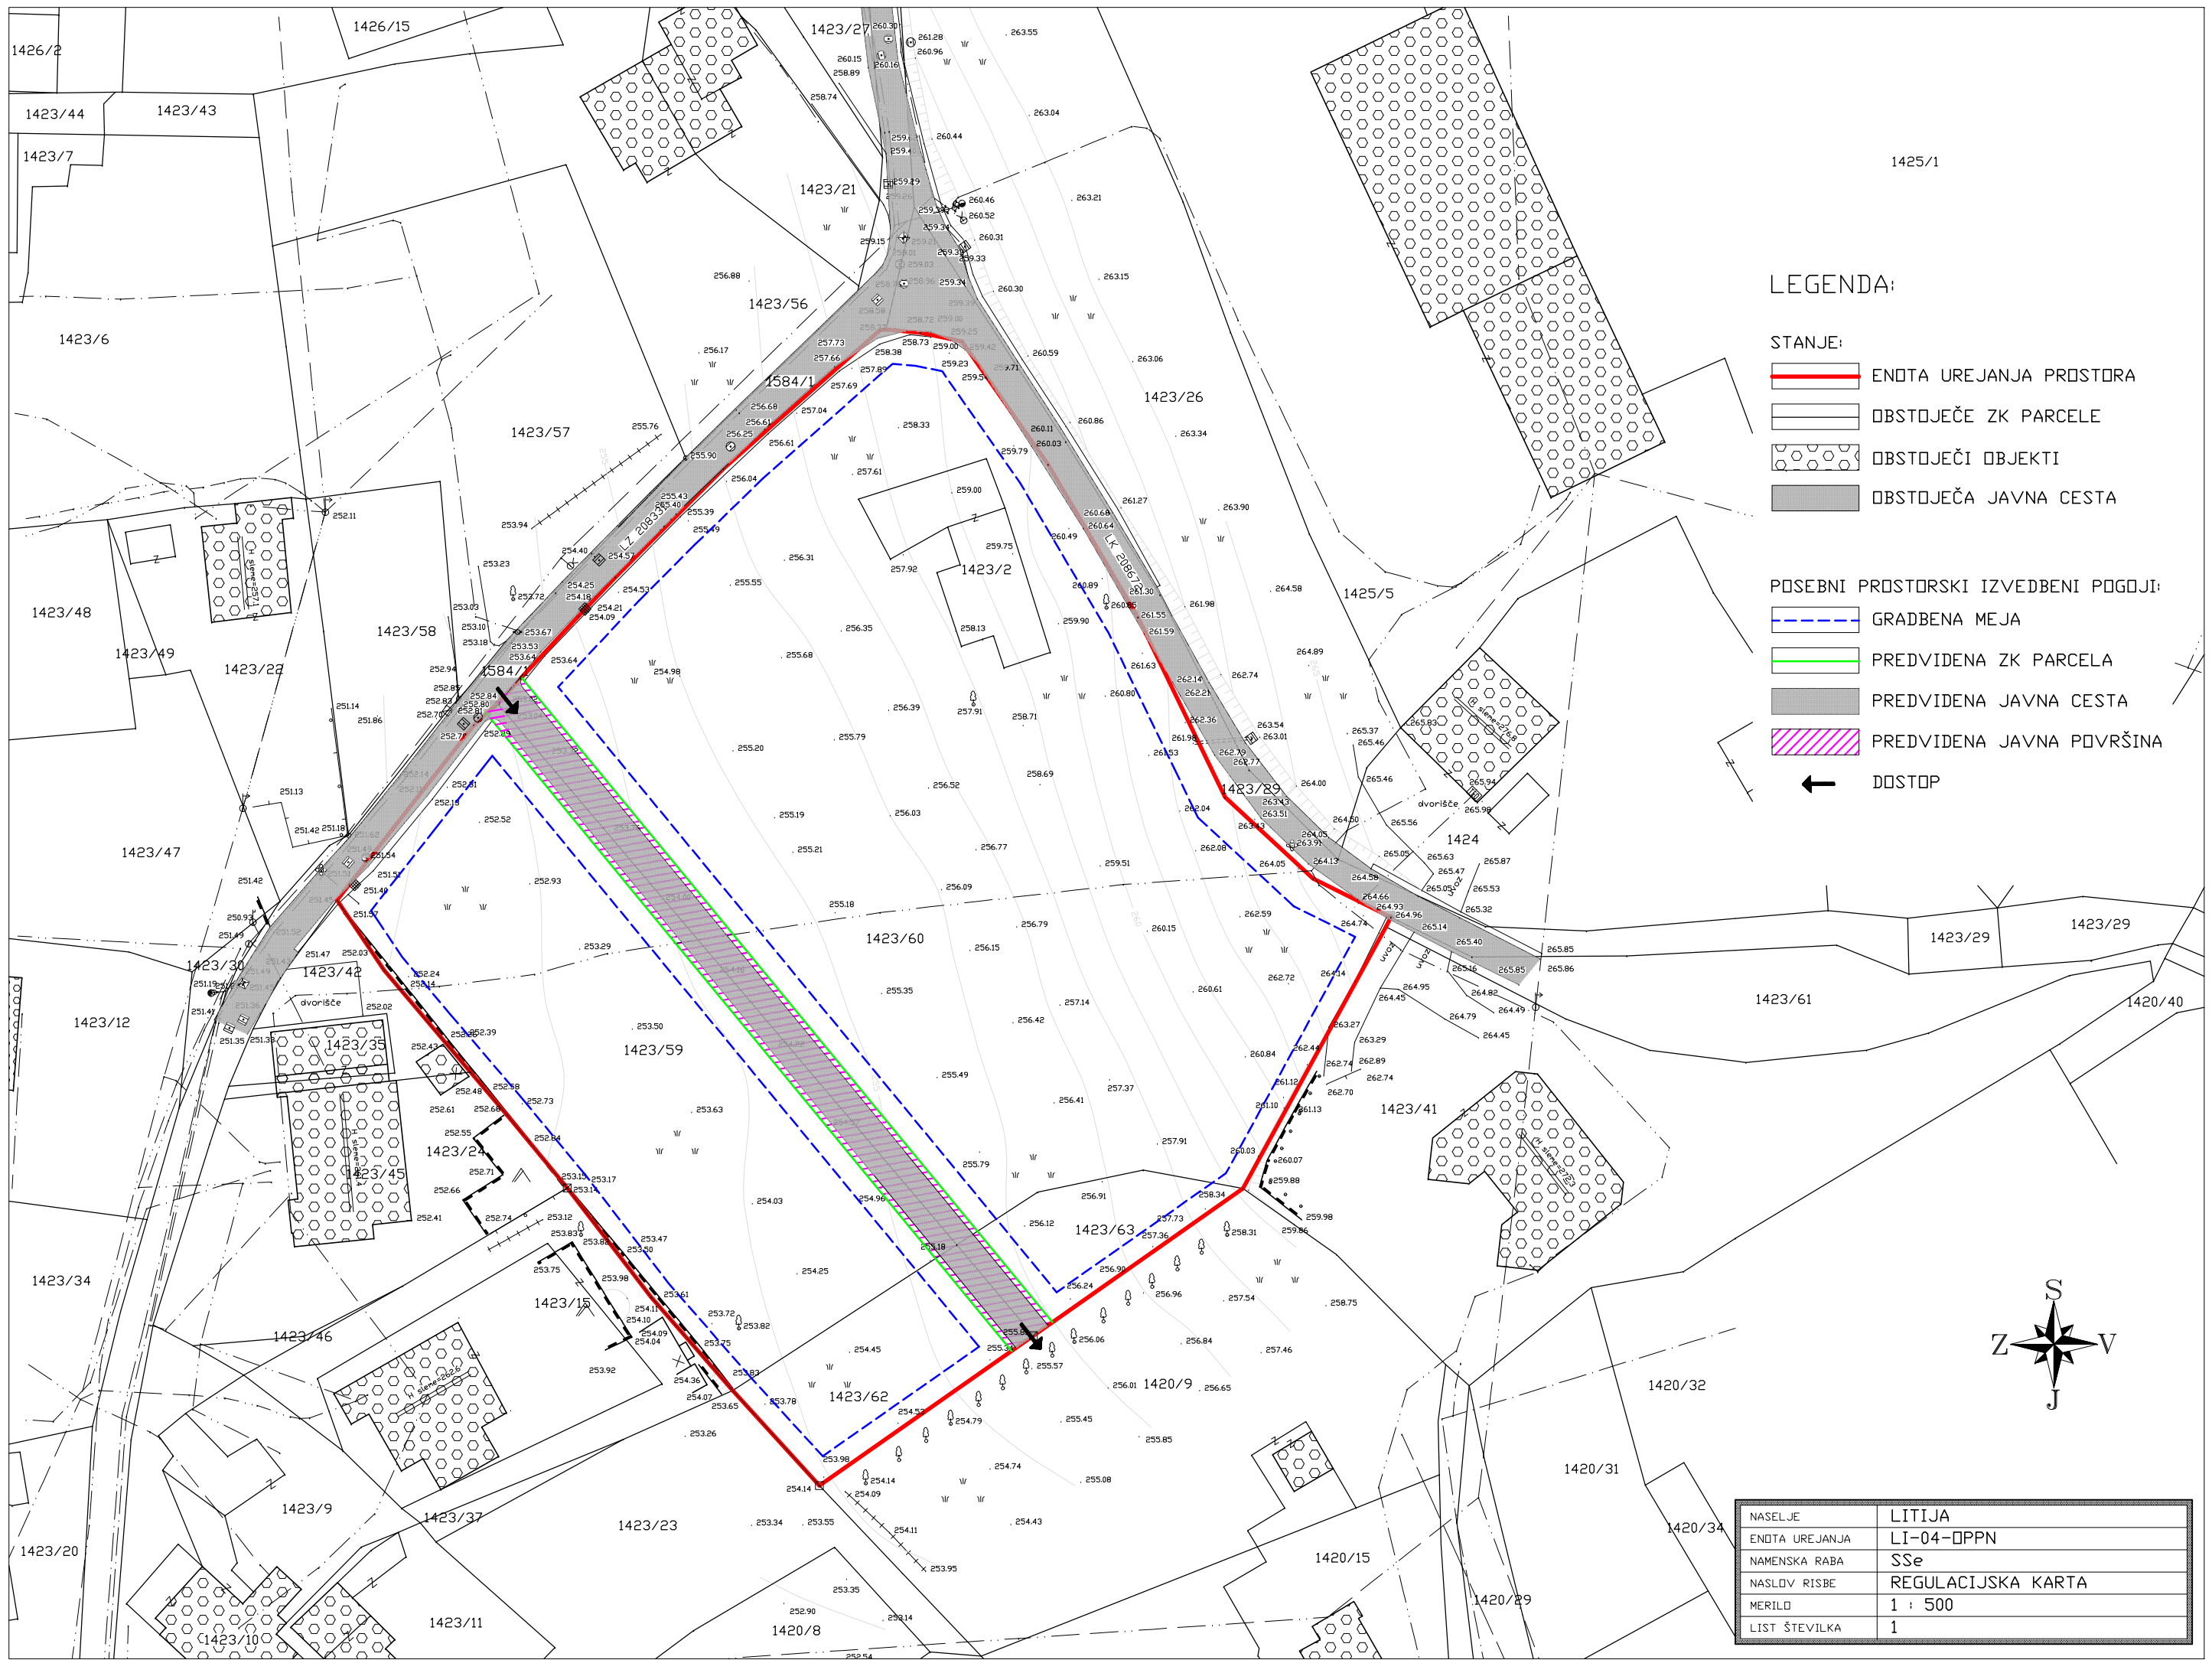








Grafični prikaz za enote za katere je to opredeljeno v prilogi 2



LEGENDA:

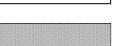- STANJE:
-  ENDTA UREJANJA PROSTORA
 -  OBSTOJEČE ZK PARCELE
 -  OBSTOJEČI OBJEKTI
 -  OBSTOJEČA JAVNA CESTA
- POSEBNI PROSTORSKI IZVEDBENI POGOJI:
-  GRADBENA MEJA
 -  PREDVIDENA ZK PARCELA
 -  PREDVIDENA JAVNA CESTA
 -  PREDVIDENA JAVNA POVRŠINA
 -  DOSTOP

NASELJE	LITIJA
ENDTA UREJANJA	LI-04-OPPN
NAMENSKA RABA	SSe
NASLOV RISBE	REGULACIJSKA KARTA
MERILO	1 : 500
LIST ŠTEVILKA	1



Legenda

Stanje

- Enota urejanja prostora
- Ue1 Podenota urejanja prostora
- 123 Zemljiško katastrski prikaz
- Objekti obstoječi

Posebni prostorsko izvedbeni pogoji

- Gradbena linija
- Gradbena meja
- Javne površine
- Zelene površine
- Pešpot
- Dostop

Usmeritve za urejanje prostora

- Cesta javna
- Cesta zasebna
- Cesta varianta
- Motorni promet - smer vožnje







Za določanje regulacijskih črt so bili uporabljeni topografski podatki, zato lahko, zaradi položajne nenatančnosti ali neskladnosti topografskih in katastrskih geodetskih podlag, prihaja do razlik med načrtovanim in dejanskim stanjem, ki onemogočajo izvedbo gradnje v skladu s tem aktom. V tem primeru je potrebna interpretacija natančnosti regulacijskih črt glede na uporabljene topografske podatke. Interpretacijo poda občinska služba, pristojna za urejanje prostora.

Naselje	Litija
Enota urejanja	LI-08
Namenska raba	SSe
Vsebina risbe	Regulacijska karta
Merilo	1 : 2000
List številka	1a









Legenda






Stanje

-  Enota urejanja prostora
-  Podenota urejanja prostora
-  Zemljiško katastrski prikaz
-  Objekti obstoječi

Posebni prostorsko izvedbeni pogoji

-  Gradbena linija
-  Gradbena meja
-  Javne površine
-  Zelene površine
-  Pešpot
-  Dostop

 
Usmeritve za urejanje prostora

-  Objekti predlog
-  Cesta javna
-  Cesta zasebna
-  Cesta varianta
-  Motorni promet - smer vožnje

0 m 100 m 180 m



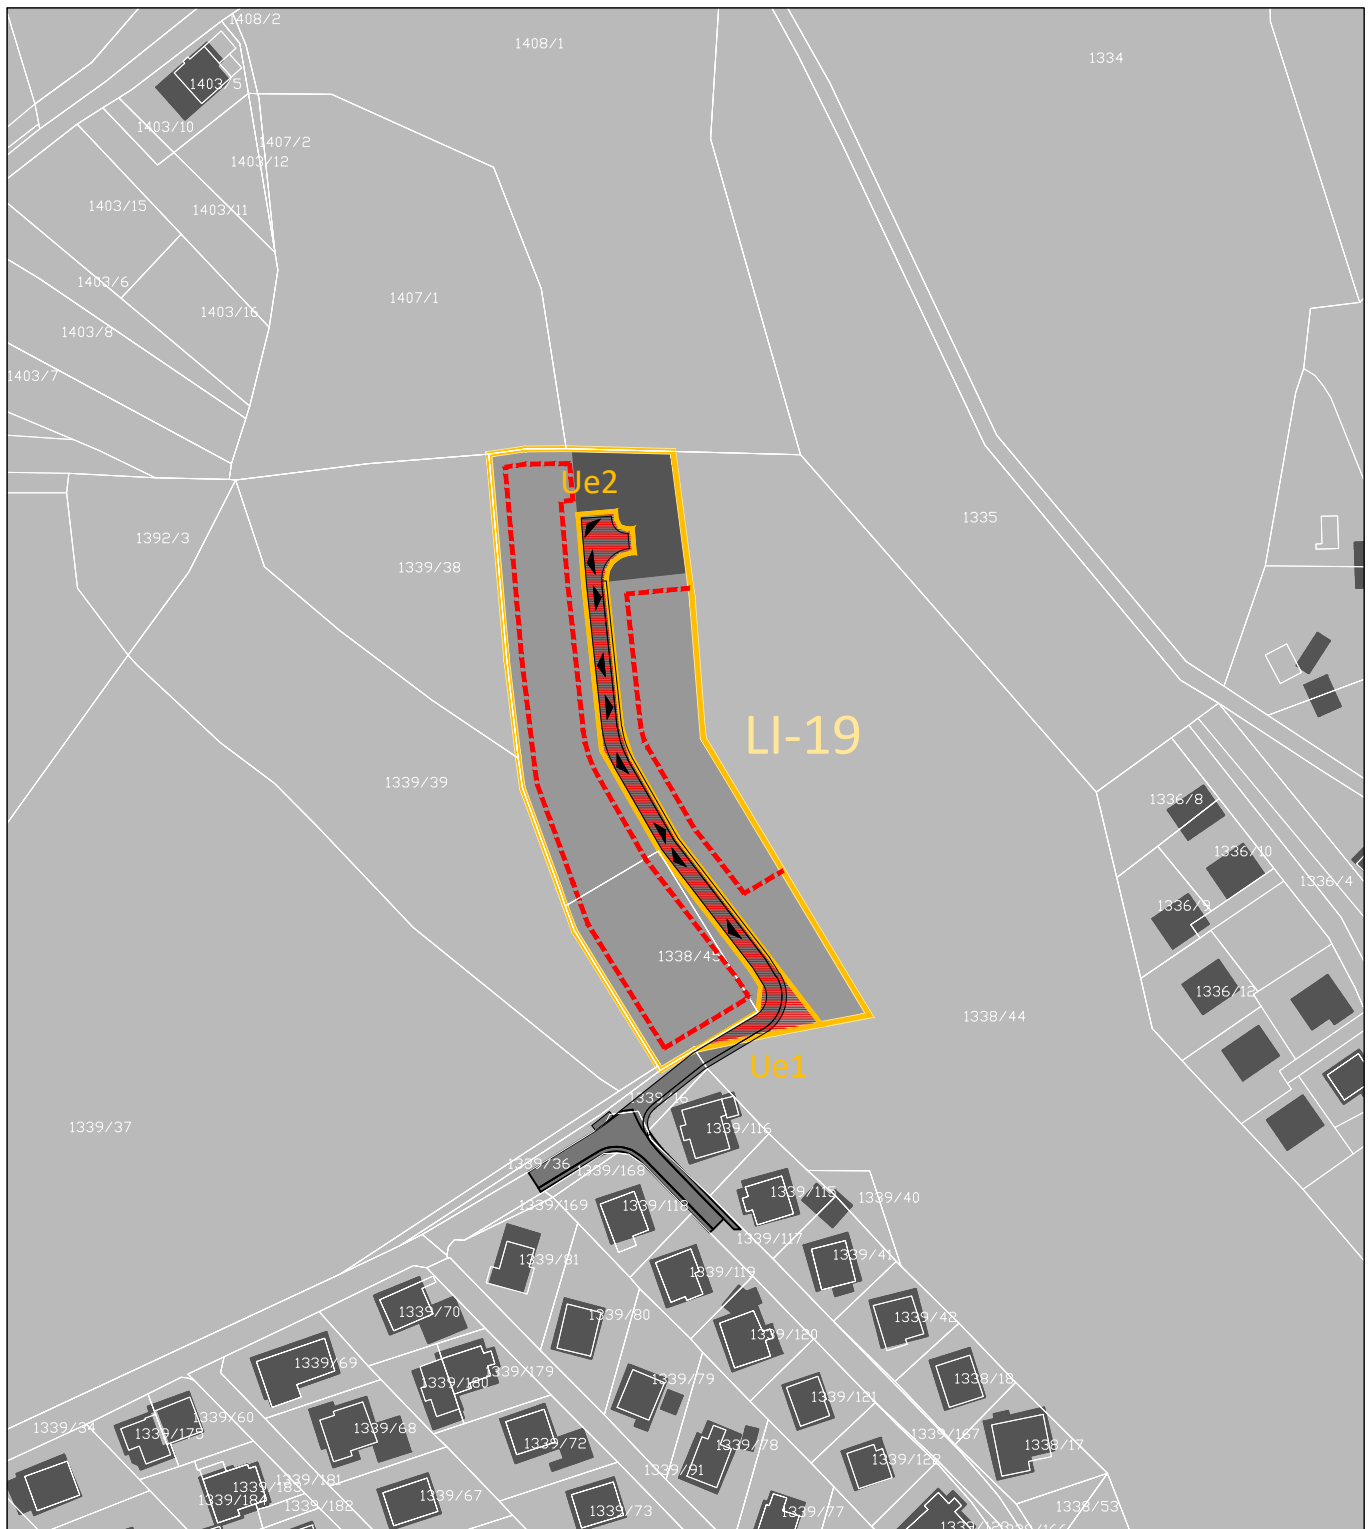

Za določanje regulacijskih črt so bili uporabljeni topografski podatki, zato lahko, zaradi položajne nenatančnosti ali neskladnosti topografskih in katastrskih geodetskih podlag, prihaja do razlik med načrtovanim in dejanskim stanjem, ki onemogočajo izvedbo gradnje v skladu s tem aktom. V tem primeru je potrebna interpretacija natančnosti regulacijskih črt glede na uporabljene topografske podatke. Interpretacijo poda občinska služba, pristojna za urejanje prostora.

Naselje	Litija
Enota urejanja	LI-08
Namenska raba	SSe
Vsebina risbe	Usmeritvena karta s prikazom možnega urejanja območja
Merilo	1 : 2000
List številka	1b









Legenda





Stanje

-  Enota urejanja prostora
-  Podenota urejanja prostora
-  Zemljiško katastrski prikaz
-  Objekti obstoječi

Posebni prostorsko izvedbeni pogoji

-  Gradbena linija
-  Gradbena meja
-  Javne površine
-  Zelene površine
-  Pešpot
-  Dostop


Usmeritve za urejanje prostora

-  Cesta javna
-  Cesta zasebna
-  Cesta varianta
-  Motorni promet - smer vožnje

0 m 100 m 180 m



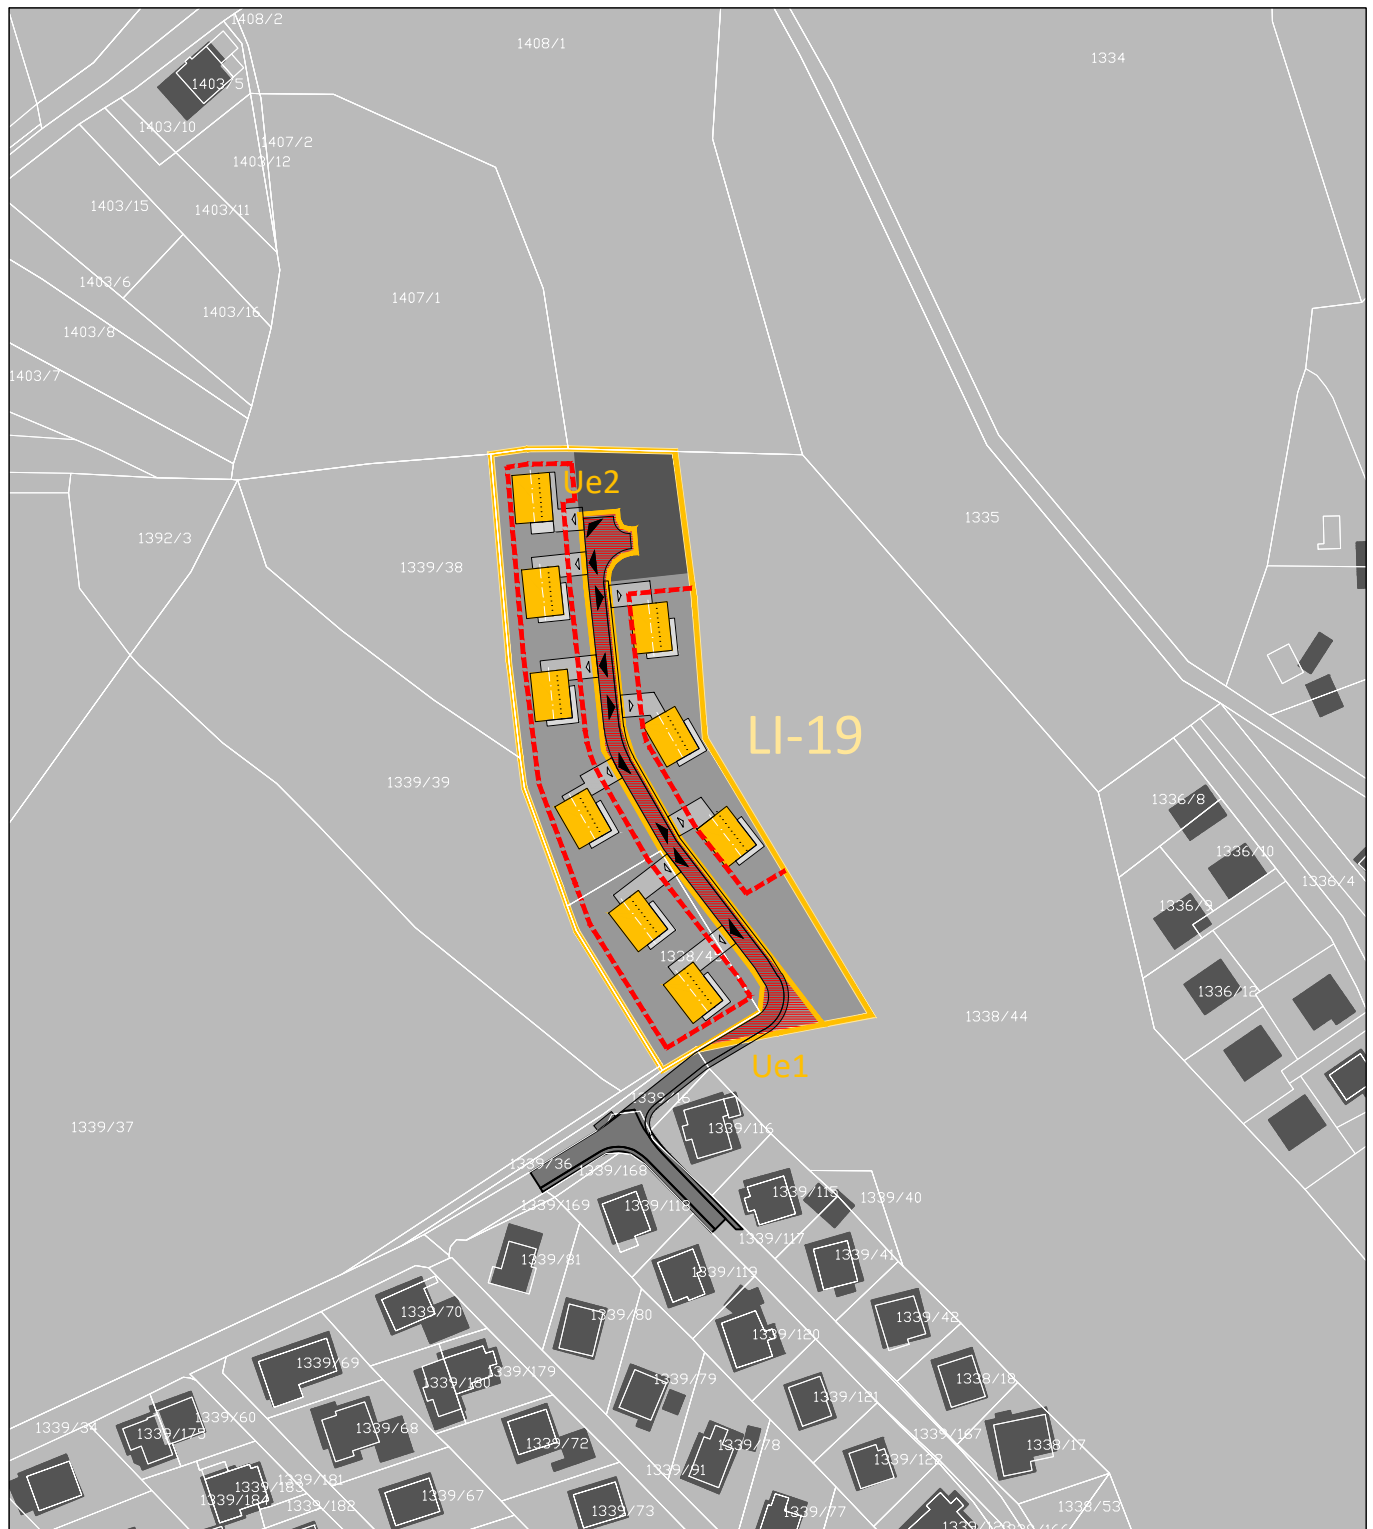

Za določanje regulacijskih črt so bili uporabljeni topografski podatki, zato lahko, zaradi položajne nenatančnosti ali neskladnosti topografskih in katastrskih geodetskih podlag, prihaja do razlik med načrtovanim in dejanskim stanjem, ki onemogočajo izvedbo gradnje v skladu s tem aktom. V tem primeru je potrebna interpretacija natančnosti regulacijskih črt glede na uporabljene topografske podatke. Interpretacijo poda občinska služba, pristojna za urejanje prostora.

Naselje	Litija
Enota urejanja	LI-19
Namenska raba	SSa
Vsebina risbe	Regulacijska karta
Merilo	1 : 2000
List številka	1a









Legenda






Stanje

-  Enota urejanja prostora
-  Podenota urejanja prostora
-  Zemljiško katastrski prikaz
-  Objekti obstoječi

Posebni prostorsko izvedbeni pogoji

-  Gradbena linija
-  Gradbena meja
-  Javne površine
-  Zelene površine
-  Pešpot
-  Dostop

Usmeritve za urejanje prostora

-  Objekti predlog
-  Cesta javna
-  Cesta zasebna
-  Cesta varianta
-  Motorni promet - smer vožnje

0 m 100 m 180 m





Za določanje regulacijskih črt so bili uporabljeni topografski podatki, zato lahko, zaradi položajne nenatančnosti ali neskladnosti topografskih in katastrskih geodetskih podlag, prihaja do razlik med načrtovanim in dejanskim stanjem, ki onemogočajo izvedbo gradnje v skladu s tem aktom. V tem primeru je potrebna interpretacija natančnosti regulacijskih črt glede na uporabljene topografske podatke. Interpretacijo poda občinska služba, pristojna za urejanje prostora.

Naselje	Litija
Enota urejanja	LI-19
Namenska raba	SSa
Vsebina risbe	Usmeritvena karta s prikazom možnega urejanja območja
Merilo	1 : 2000
List številka	1b









Legenda





Stanje

-  Enota urejanja prostora
-  Podenota urejanja prostora
-  Zemljiško katastrski prikaz
-  Objekti obstoječi

Posebni prostorsko izvedbeni pogoji

-  Gradbena linija
-  Gradbena meja
-  Javne površine
-  Zelene površine
-  Pešpot
-  Dostop

Usmeritve za urejanje prostora

-  Cesta javna
-  Cesta zasebna
-  Cesta varianta
-  Motorni promet - smer vožnje

0 m 100 m 180 m





Za določanje regulacijskih črt so bili uporabljeni topografski podatki, zato lahko, zaradi položajne nenatančnosti ali neskladnosti topografskih in katastrskih geodetskih podlag, prihaja do razlik med načrtovanim in dejanskim stanjem, ki onemogočajo izvedbo gradnje v skladu s tem aktom. V tem primeru je potrebna interpretacija natančnosti regulacijskih črt glede na uporabljene topografske podatke. Interpretacijo poda občinska služba, pristojna za urejanje prostora.

Naselje	Litija
Enota urejanja	LI-61
Namenska raba	SSe
Vsebina risbe	Regulacijska karta
Merilo	1 : 2000
List številka	1a









Legenda






Stanje

-  Enota urejanja prostora
-  Podenota urejanja prostora
-  Zemljiško katastrski prikaz
-  Objekti obstoječi

Posebni prostorsko izvedbeni pogoji

-  Gradbena linija
-  Gradbena meja
-  Javne površine
-  Zelene površine
-  Pešpot
-  Dostop


Usmeritve za urejanje prostora

-  Objekti predlog
-  Cesta javna
-  Cesta zasebna
-  Cesta varianta
-  Motorni promet - smer vožnje



Za določanje regulacijskih črt so bili uporabljeni topografski podatki, zato lahko, zaradi položajne nenatančnosti ali neskladnosti topografskih in katastrskih geodetskih podlag, prihaja do razlik med načrtovanim in dejanskim stanjem, ki onemogočajo izvedbo gradnje v skladu s tem aktom. V tem primeru je potrebna interpretacija natančnosti regulacijskih črt glede na uporabljene topografske podatke. Interpretacijo poda občinska služba, pristojna za urejanje prostora.

Naselje	Litija
Enota urejanja	LI-61
Namenska raba	SSe
Vsebina risbe	Usmeritvena karta s prikazom možnega urejanja območja
Merilo	1 : 2000
List številka	1b

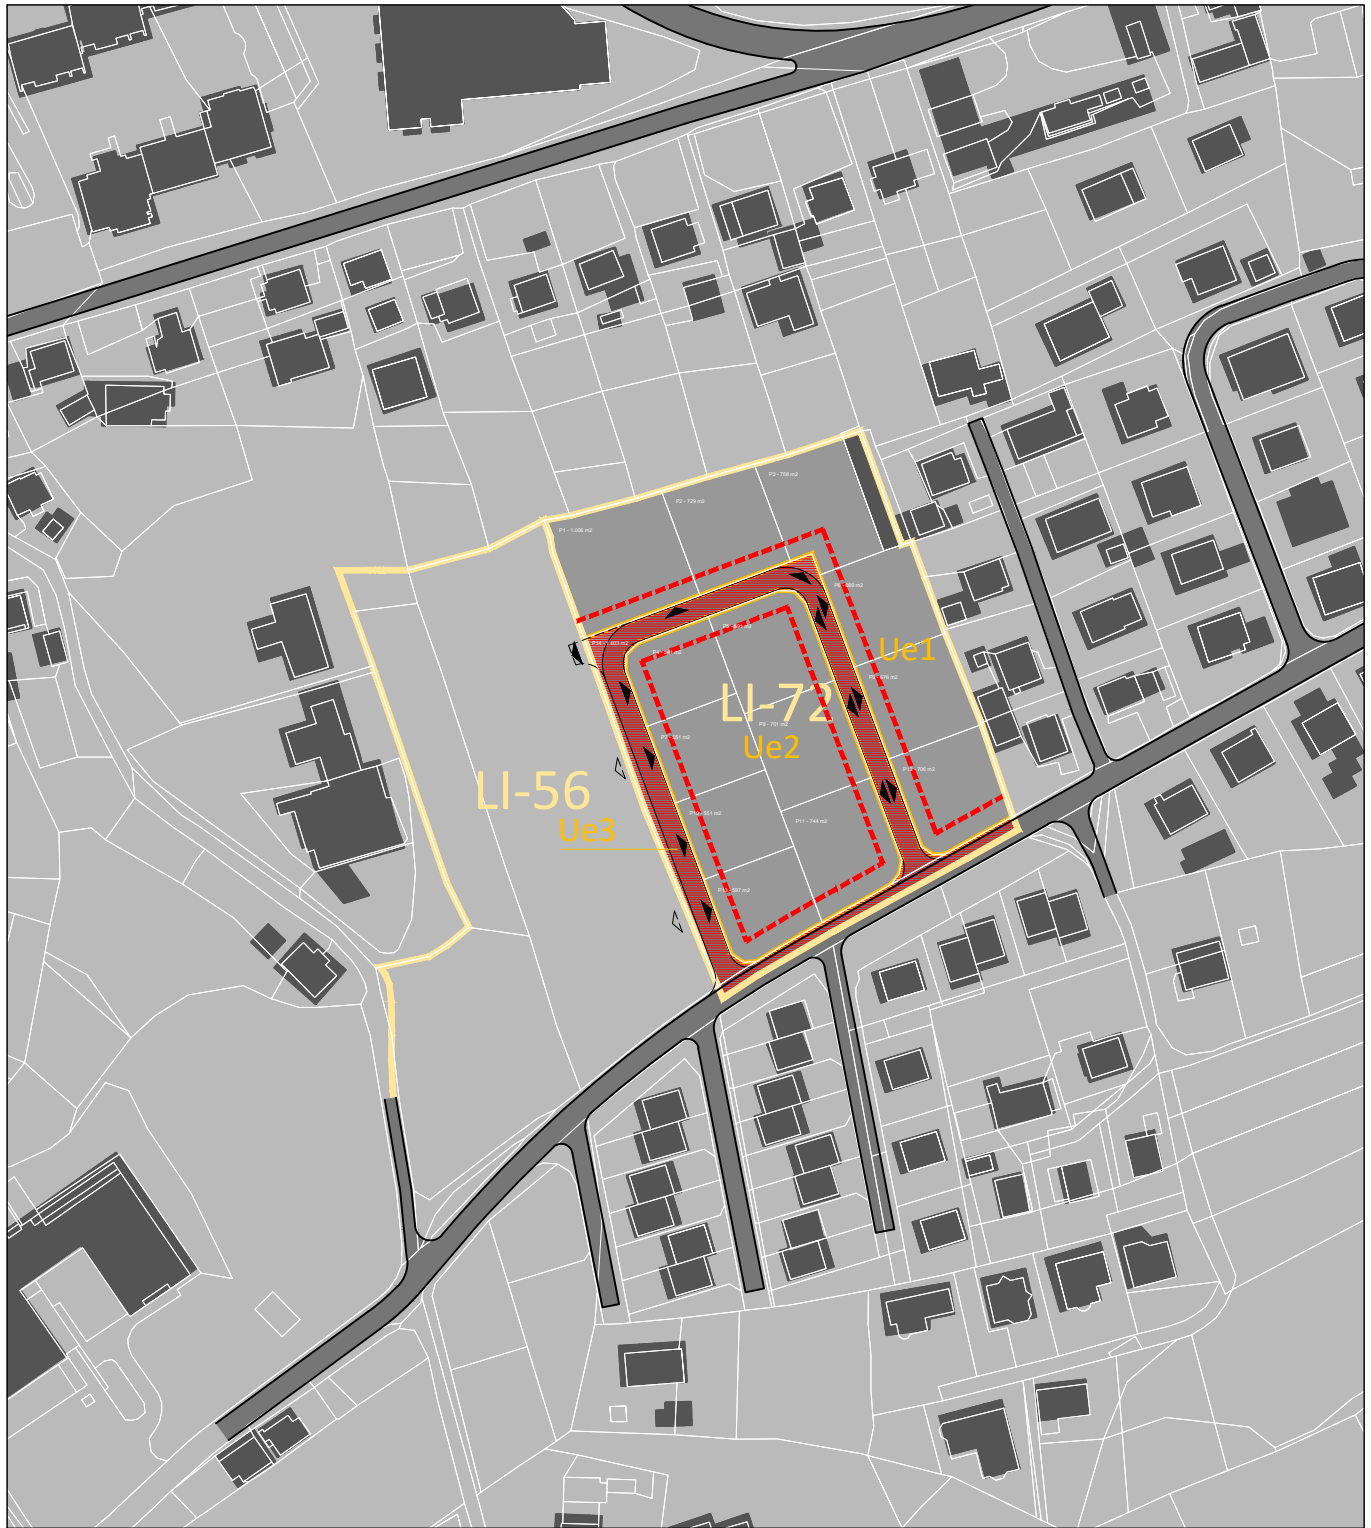

Legenda

Stanje

- Enota urejanja prostora
- Podenota urejanja prostora
- Zemljiško katastrski prikaz
- Objekti obstoječi

Posebni prostorsko izvedbeni pogoji

- Gradbena linija
- Gradbena meja
- Javne površine
- Zelene površine
- Pešpot
- Dostop


Usmeritve za urejanje prostora

- Cesta javna
- Cesta zasebna
- Cesta varianta
- Motorni promet - smer vožnje





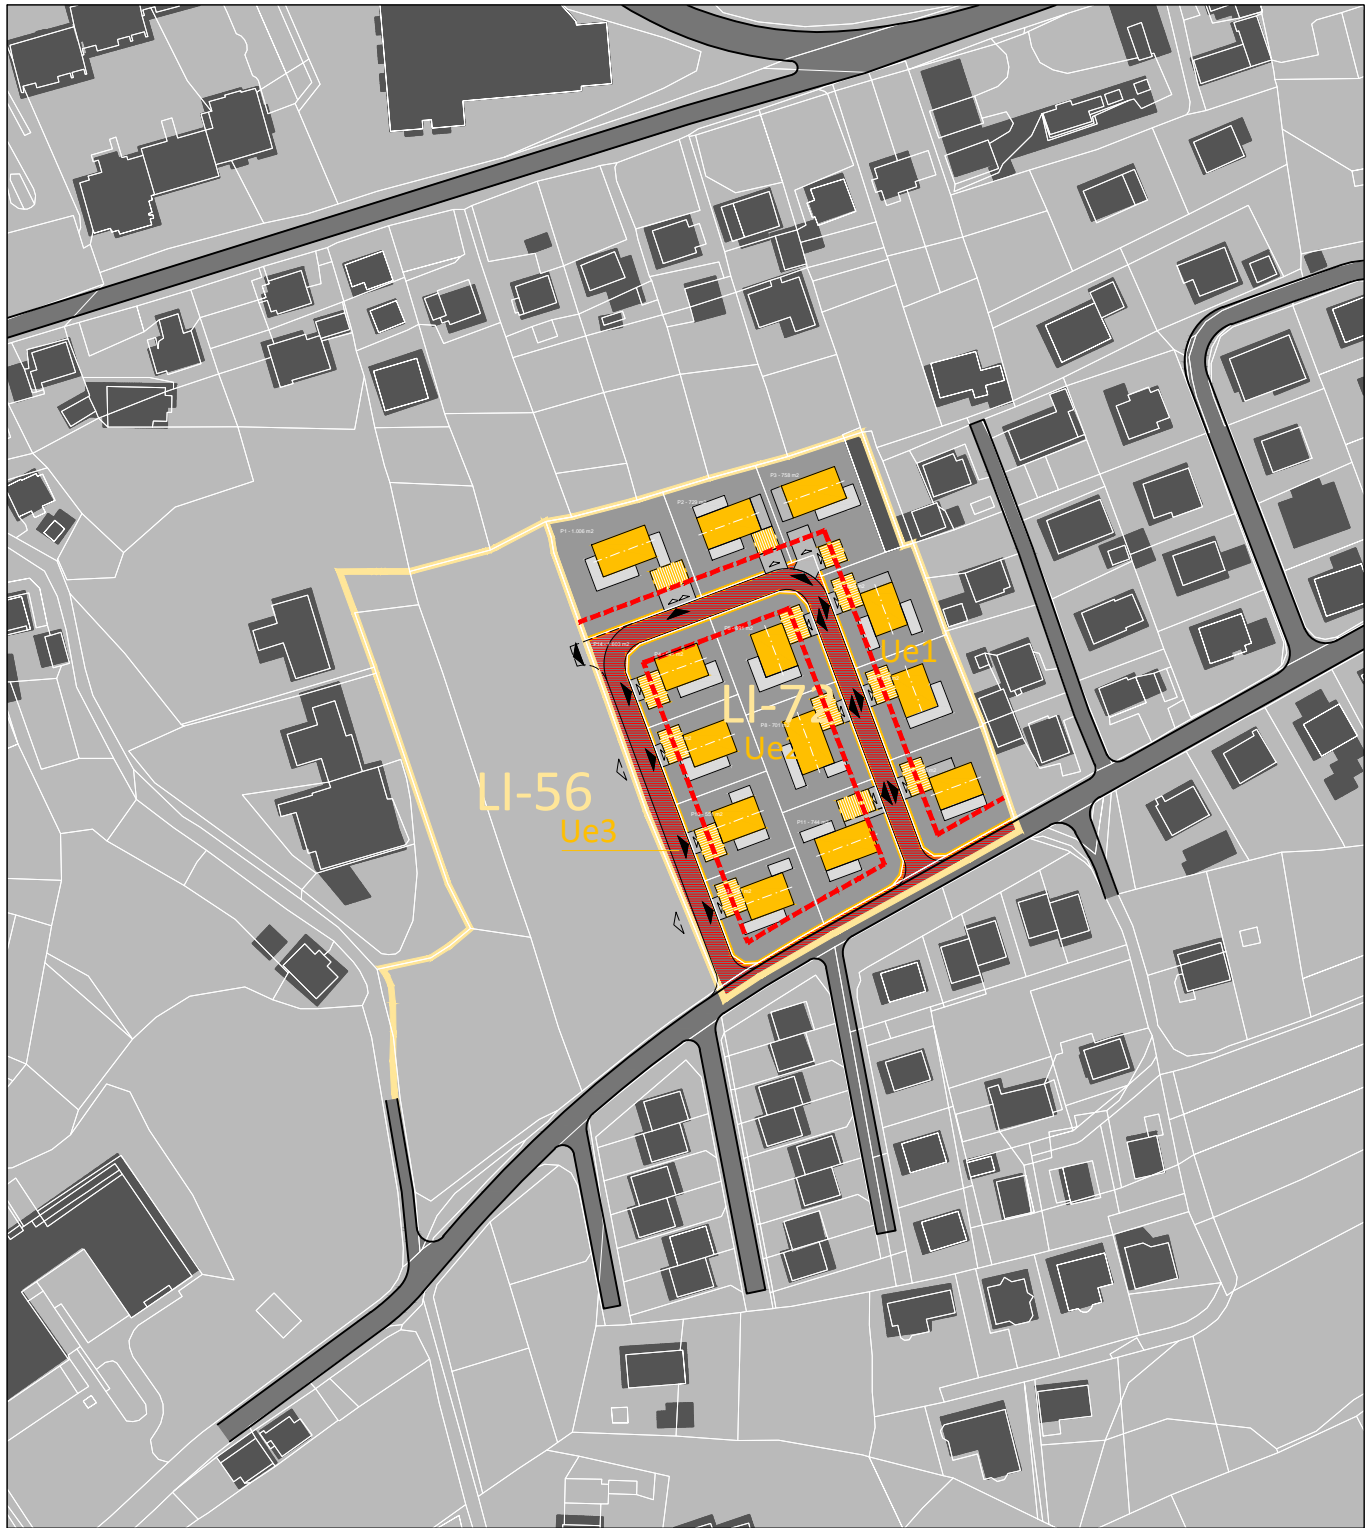

Za določanje regulacijskih črt so bili uporabljeni topografski podatki, zato lahko, zaradi položajne nenatančnosti ali neskladnosti topografskih in katastrskih geodetskih podlag, prihaja do razlik med načrtovanim in dejanskim stanjem, ki onemogočajo izvedbo gradnje v skladu s tem aktom. V tem primeru je potrebna interpretacija natančnosti regulacijskih črt glede na uporabljene topografske podatke. Interpretacijo poda občinska služba, pristojna za urejanje prostora.

Naselje	Litija
Enota urejanja	LI-72
Namenska raba	SSe
Vsebina risbe	Regulacijska karta
Merilo	1 : 2000
List številka	1a









Legenda






Stanje

-  Enota urejanja prostora
-  Podenota urejanja prostora
-  Zemljiško katastrski prikaz
-  Objekti obstoječi

Posebni prostorsko izvedbeni pogoji

-  Gradbena linija
-  Gradbena meja
-  Javne površine
-  Zelene površine
-  Pešpot
-  Dostop


Usmeritve za urejanje prostora

-  Objekti predlog
-  Cesta javna
-  Cesta zasebna
-  Cesta varianta
-  Motorni promet - smer vožnje

0 m 100 m 180 m

Za določanje regulacijskih črt so bili uporabljeni topografski podatki, zato lahko, zaradi položajne nenatančnosti ali neskladnosti topografskih in katastrskih geodetskih podlag, prihaja do razlik med načrtovanim in dejanskim stanjem, ki onemogočajo izvedbo gradnje v skladu s tem aktom. V tem primeru je potrebna interpretacija natančnosti regulacijskih črt glede na uporabljene topografske podatke. Interpretacijo poda občinska služba, pristojna za urejanje prostora.

Naselje	Litija
Enota urejanja	LI-72
Namenska raba	SSe
Vsebinska risba	Usmeritvena karta s prikazom možnega urejanja območja
Merilo	1 : 2000
List številka	1b

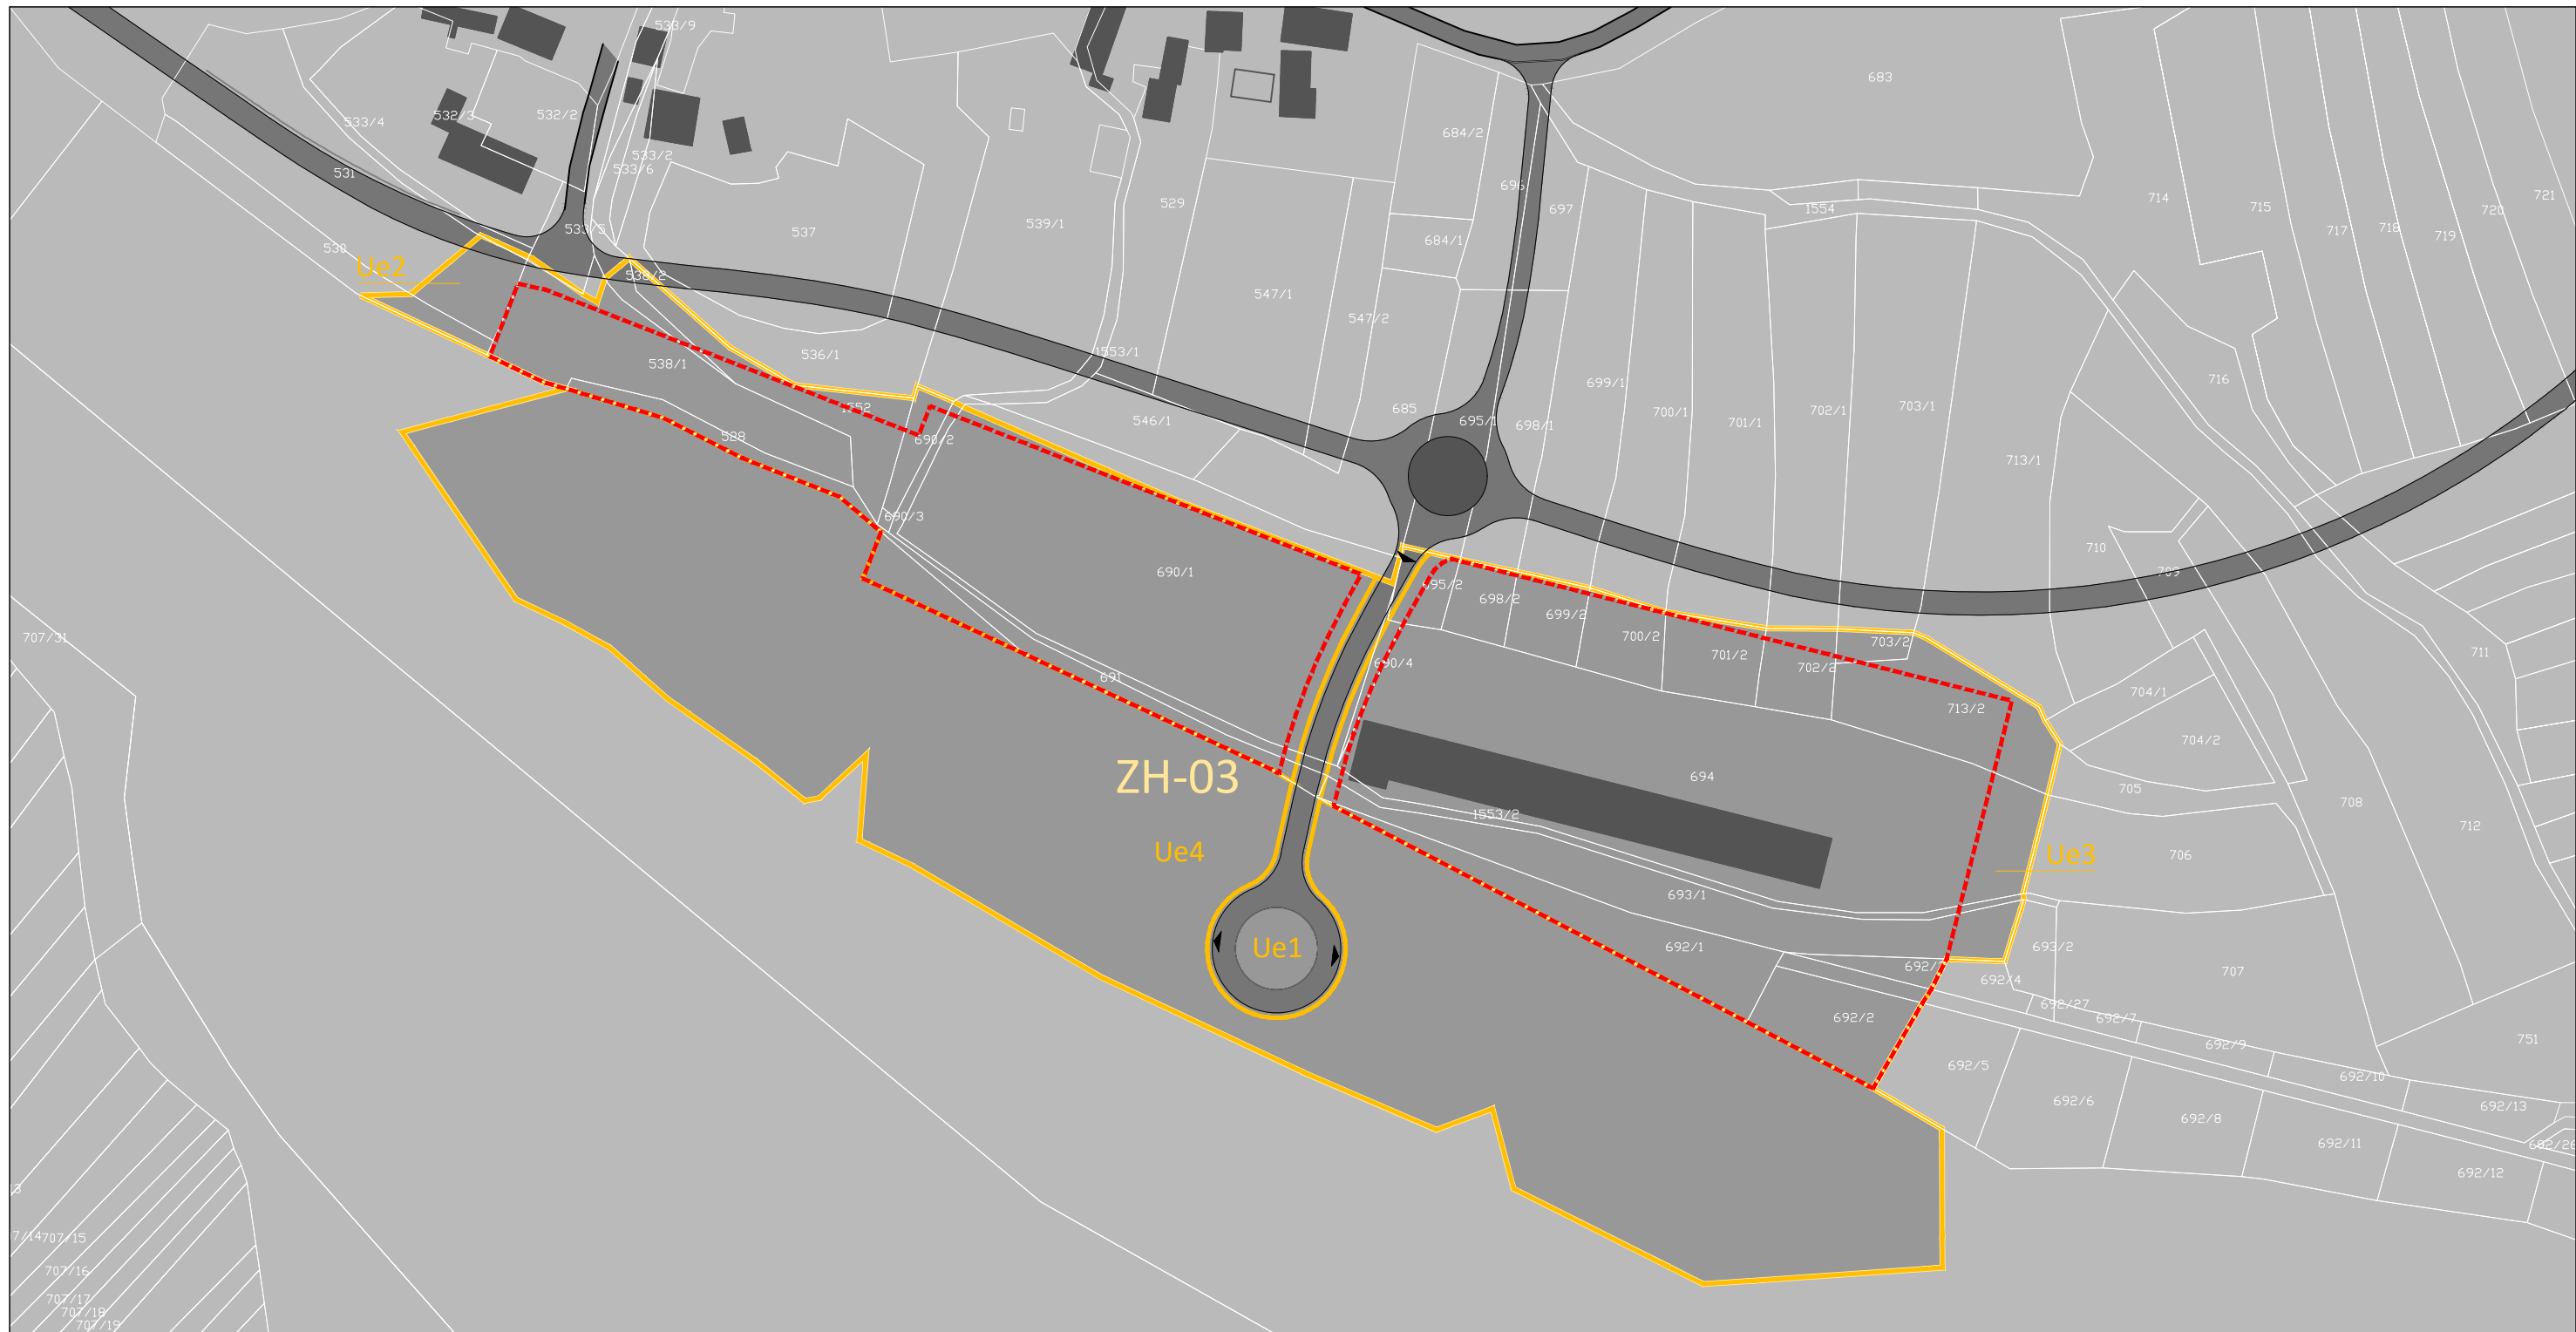

Legenda

Stanje

- Enota urejanja prostora
- Ue1 Podenota urejanja prostora
- T23 Zemljiško katastrski prikaz
- Objekti obstoječi

Posebni prostorsko izvedbeni pogoji

- Gradbena linija
- Gradbena meja
- Javne površine
- Zelene površine
- Pešpot
- Dostop


Usmeritve za urejanje prostora

- Cesta javna
- Cesta zasebna
- Cesta varianta
- Motorni promet - smer vožnje



Za določanje regulacijskih črt so bili uporabljeni topografski podatki, zato lahko, zaradi položajne nenatančnosti ali neskladnosti topografskih in katastrskih geodetskih podlag, prihaja do razlik med načrtovanim in dejanskim stanjem, ki onemogočajo izvedbo gradnje v skladu s tem aktom. V tem primeru je potrebna interpretacija natančnosti regulacijskih črt glede na uporabljene topografske podatke. Interpretacijo poda občinska služba, pristojna za urejanje prostora.

Naselje	Litija
Enota urejanja	ZH-03
Namenska raba	IG
Vsebina risbe	Regulacijska karta
Merilo	1 : 2000
List številka	1a

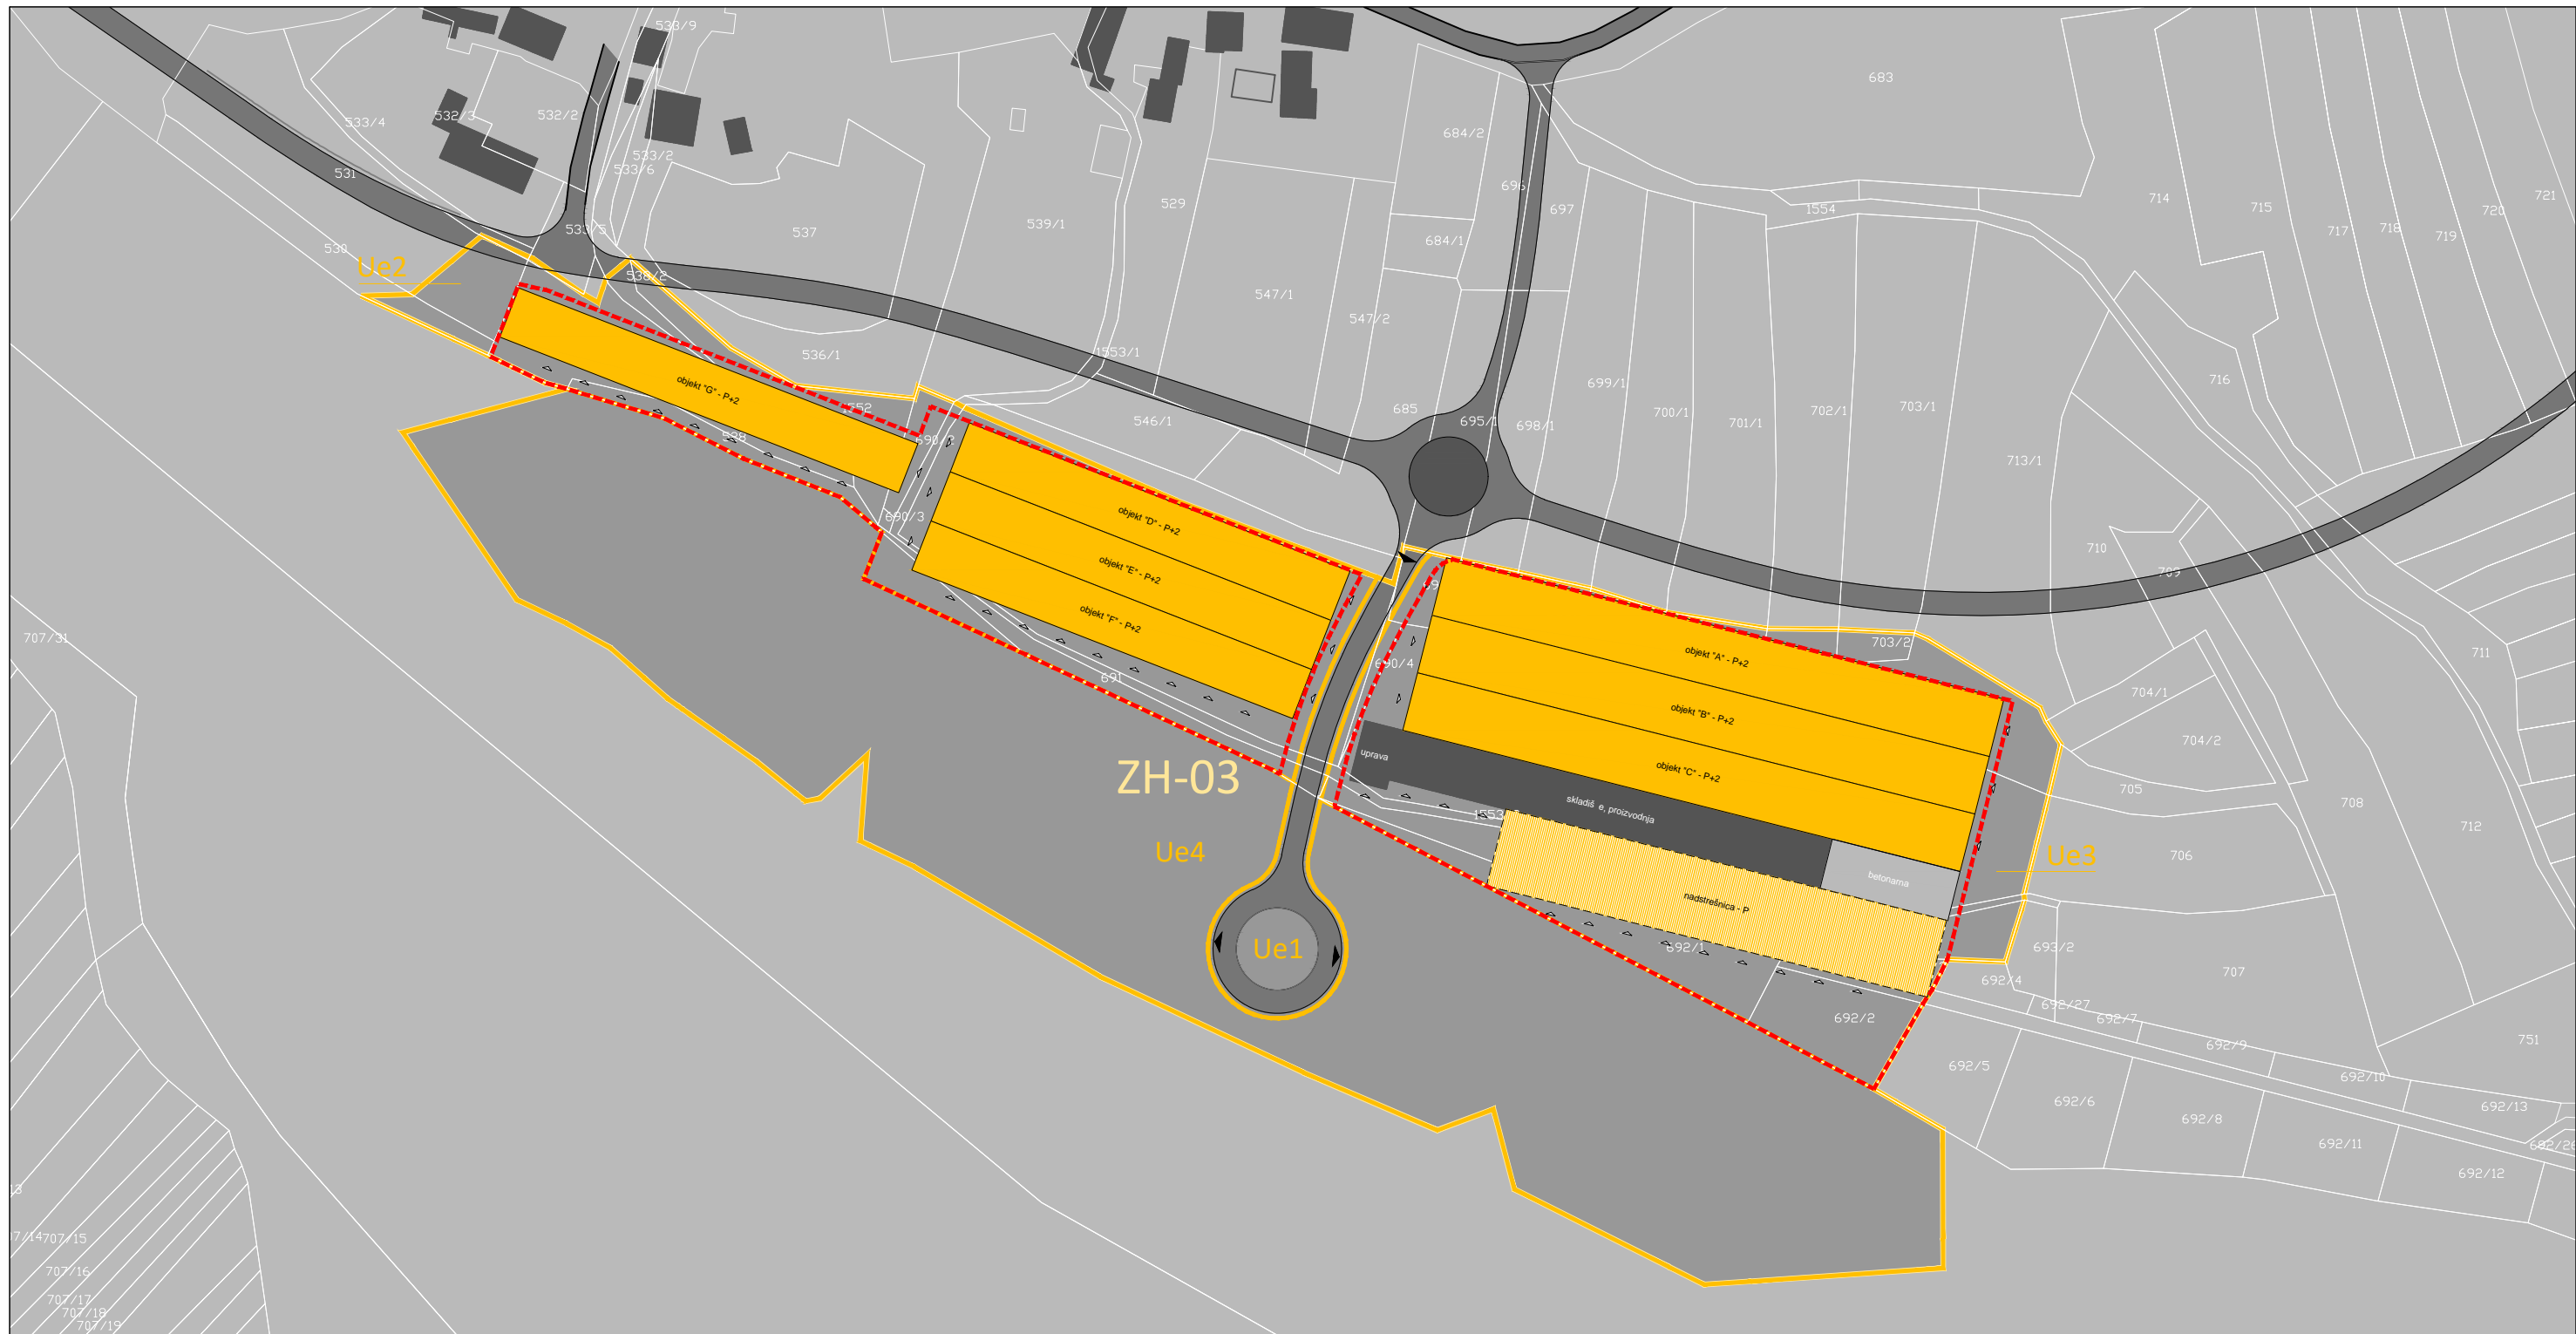

Legenda

Stanje

- Enota urejanja prostora
- Podenota urejanja prostora
- Zemljiško katastrski prikaz
- Objekti obstoječi

Posebni prostorsko izvedbeni pogoji

- Gradbena linija
- Gradbena meja
- Javne površine
- Zelene površine
- Pešpot
- Dostop

Usmeritve za urejanje prostora

- Objekti predlog
- Cesta javna
- Cesta zasebna
- Cesta varianta
- Motorni promet - smer vožnje



Za določanje regulacijskih črt so bili uporabljeni topografski podatki, zato lahko, zaradi položajne nenatančnosti ali neskladnosti topografskih in katastrskih geodetskih podlag, prihaja do razlik med načrtovanim in dejanskim stanjem, ki onemogočajo izvedbo gradnje v skladu s tem aktom. V tem primeru je potrebna interpretacija natančnosti regulacijskih črt glede na uporabljene topografske podatke. Interpretacijo poda občinska služba, pristojna za urejanje prostora.

Naselje	Litija
Enota urejanja	ZH-03
Namenska raba	IG
Vsebina risbe	Usmeritvena karta s prikazom možnega urejanja območja
Merilo	1 : 2000
List številka	1b