



OBČINA **LITIJA**

**SPREMEMBE IN DOPOLNITVE
OBČINSKEGA PROSTORSKEGA NAČRTA
OBČINE LITIJA
(SPREMEMBA 1-2015)**

DOPOLNJEN OSNUTEK

Sprejel: Občinski svet občine Litija, dne XX


Objava: Uradni list RS, XX

Župan občine: Franci Rokavec

Izdelovalec: LOCUS,d.o.o.

Vodja projekta: Tomaž Kmet, univ.dipl.inž.arh.

1. PREGLEDNA KARTA OBČINE Z RAZDELITVIJO NA LISTE

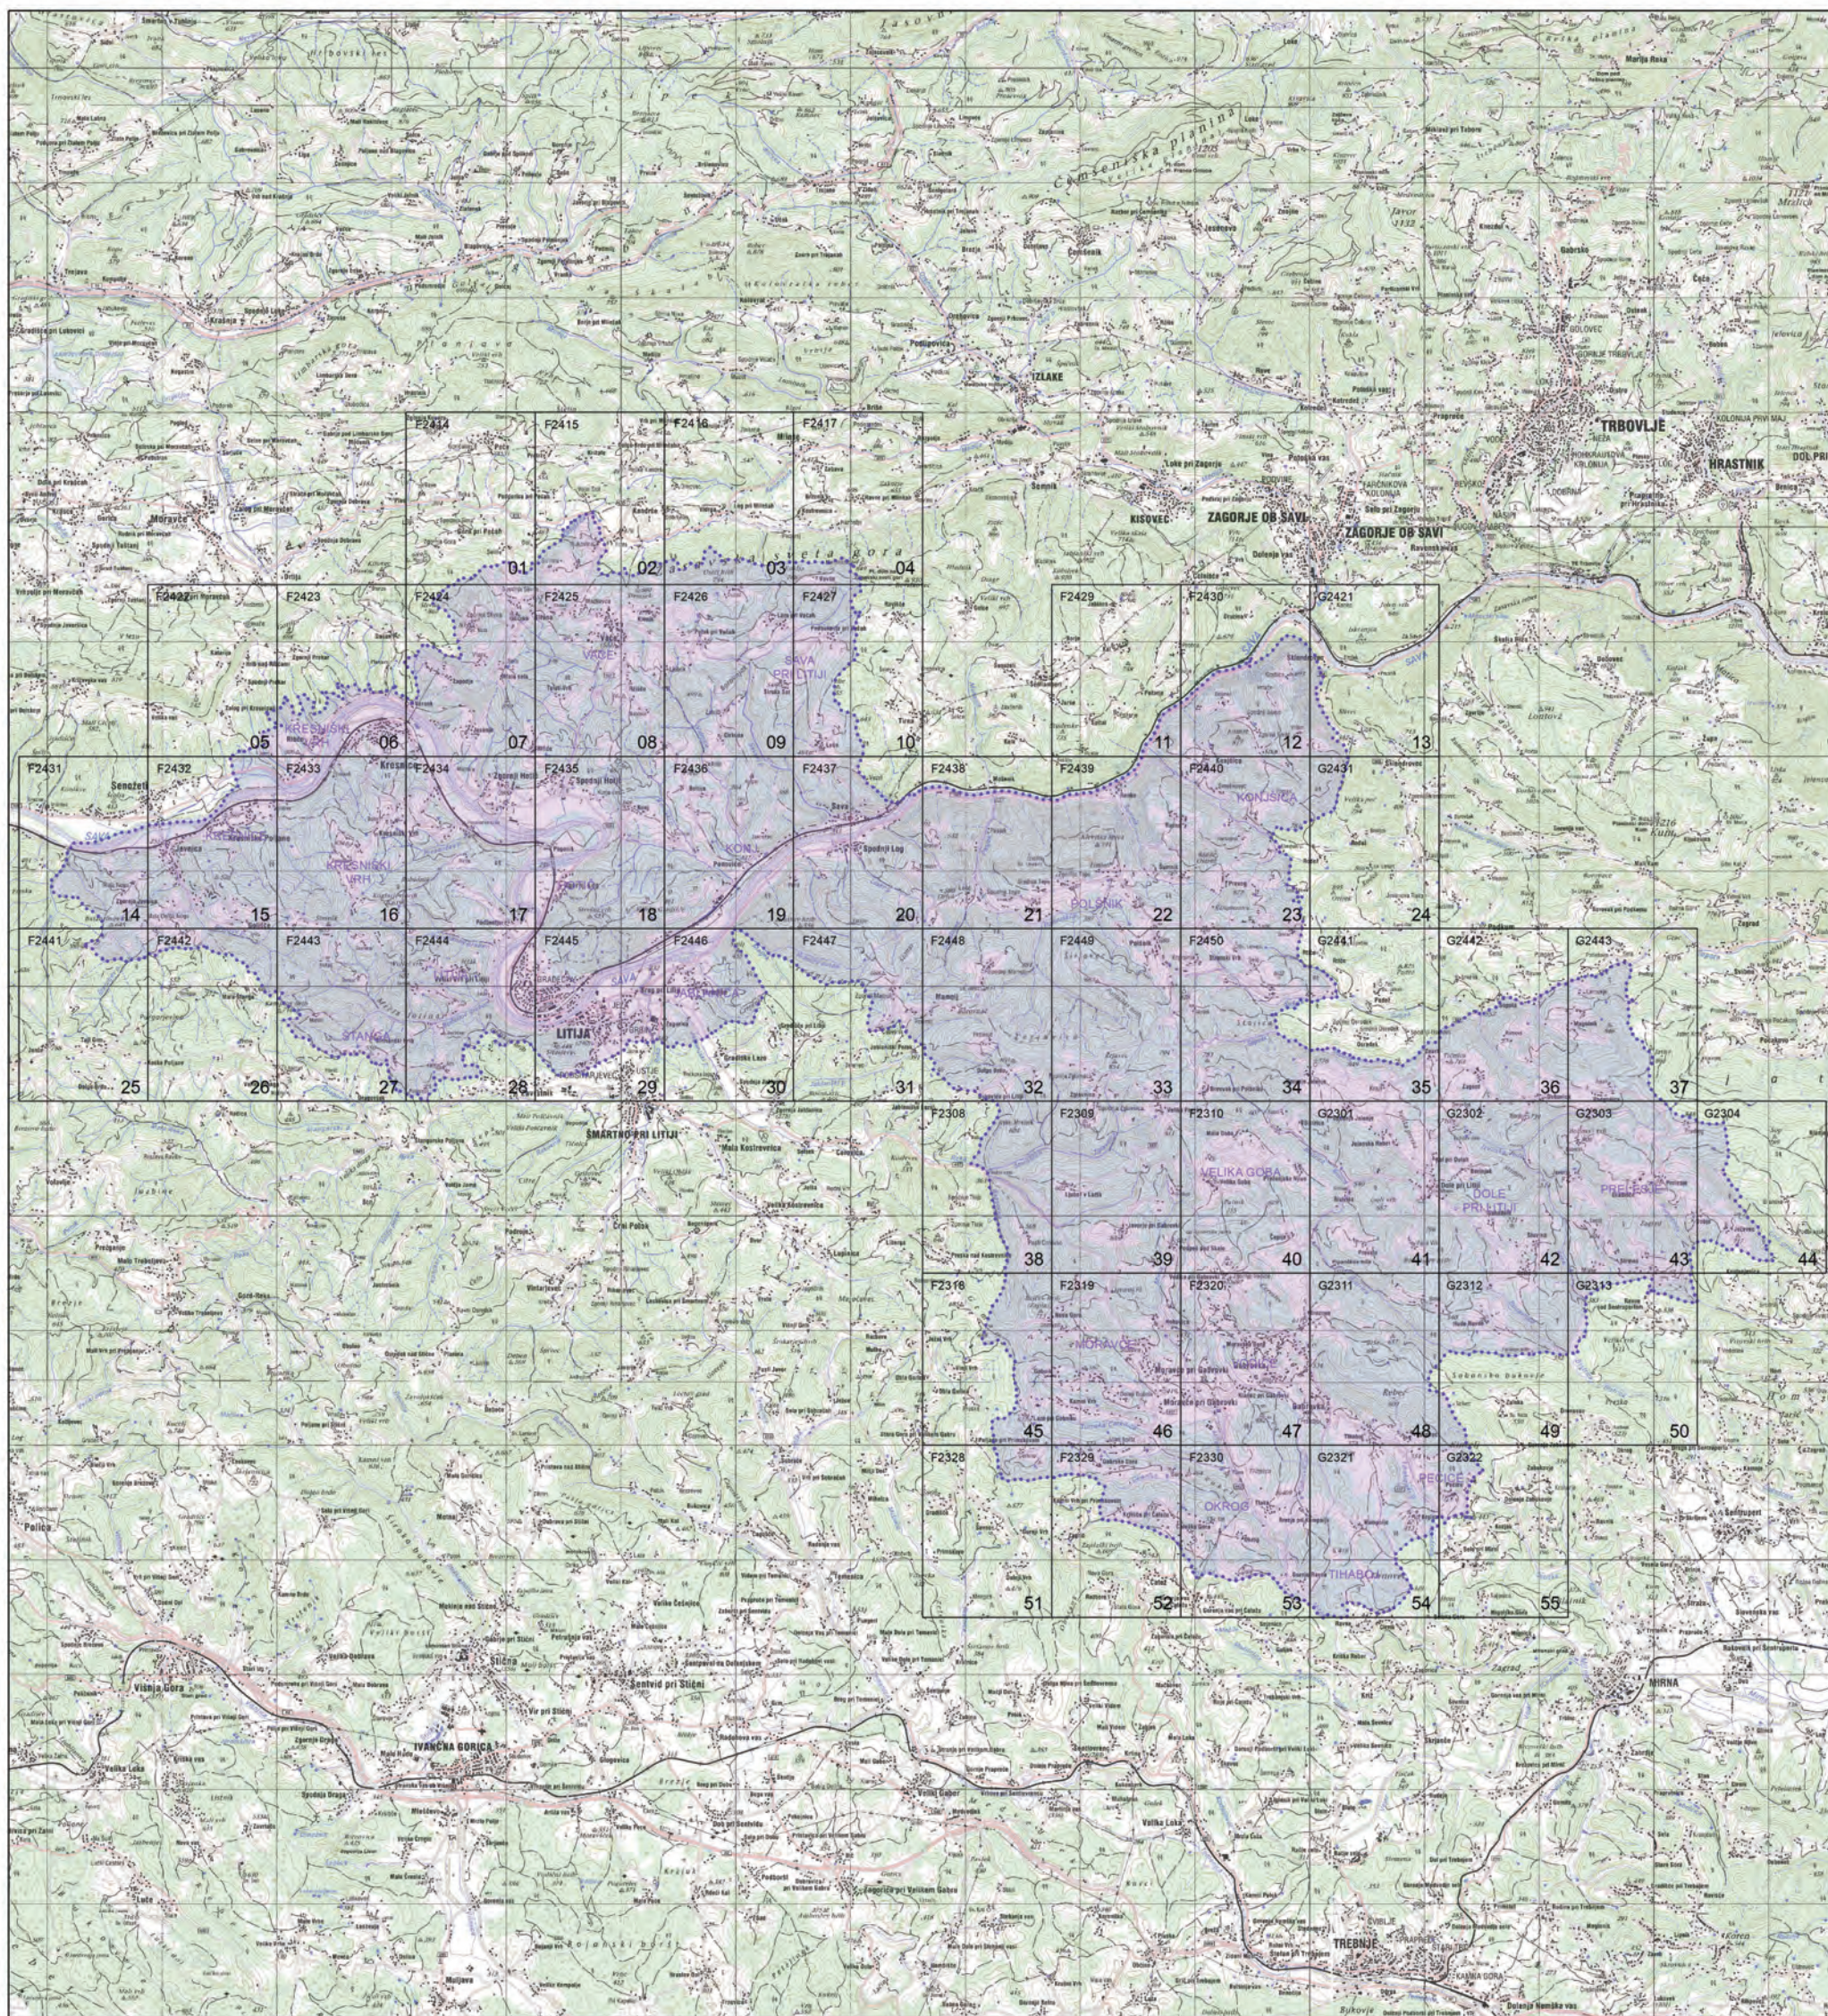


0 2.000 4.000 6.000 8.000 10.000 m

Vir: TK50, Geodetska uprava RS, 1981


M = 1 : 70 000

LEGENDA:

- območje občine
- meja občine
- meja katastrskih občin
- pregled mreže listov kart v merilu 1:5000

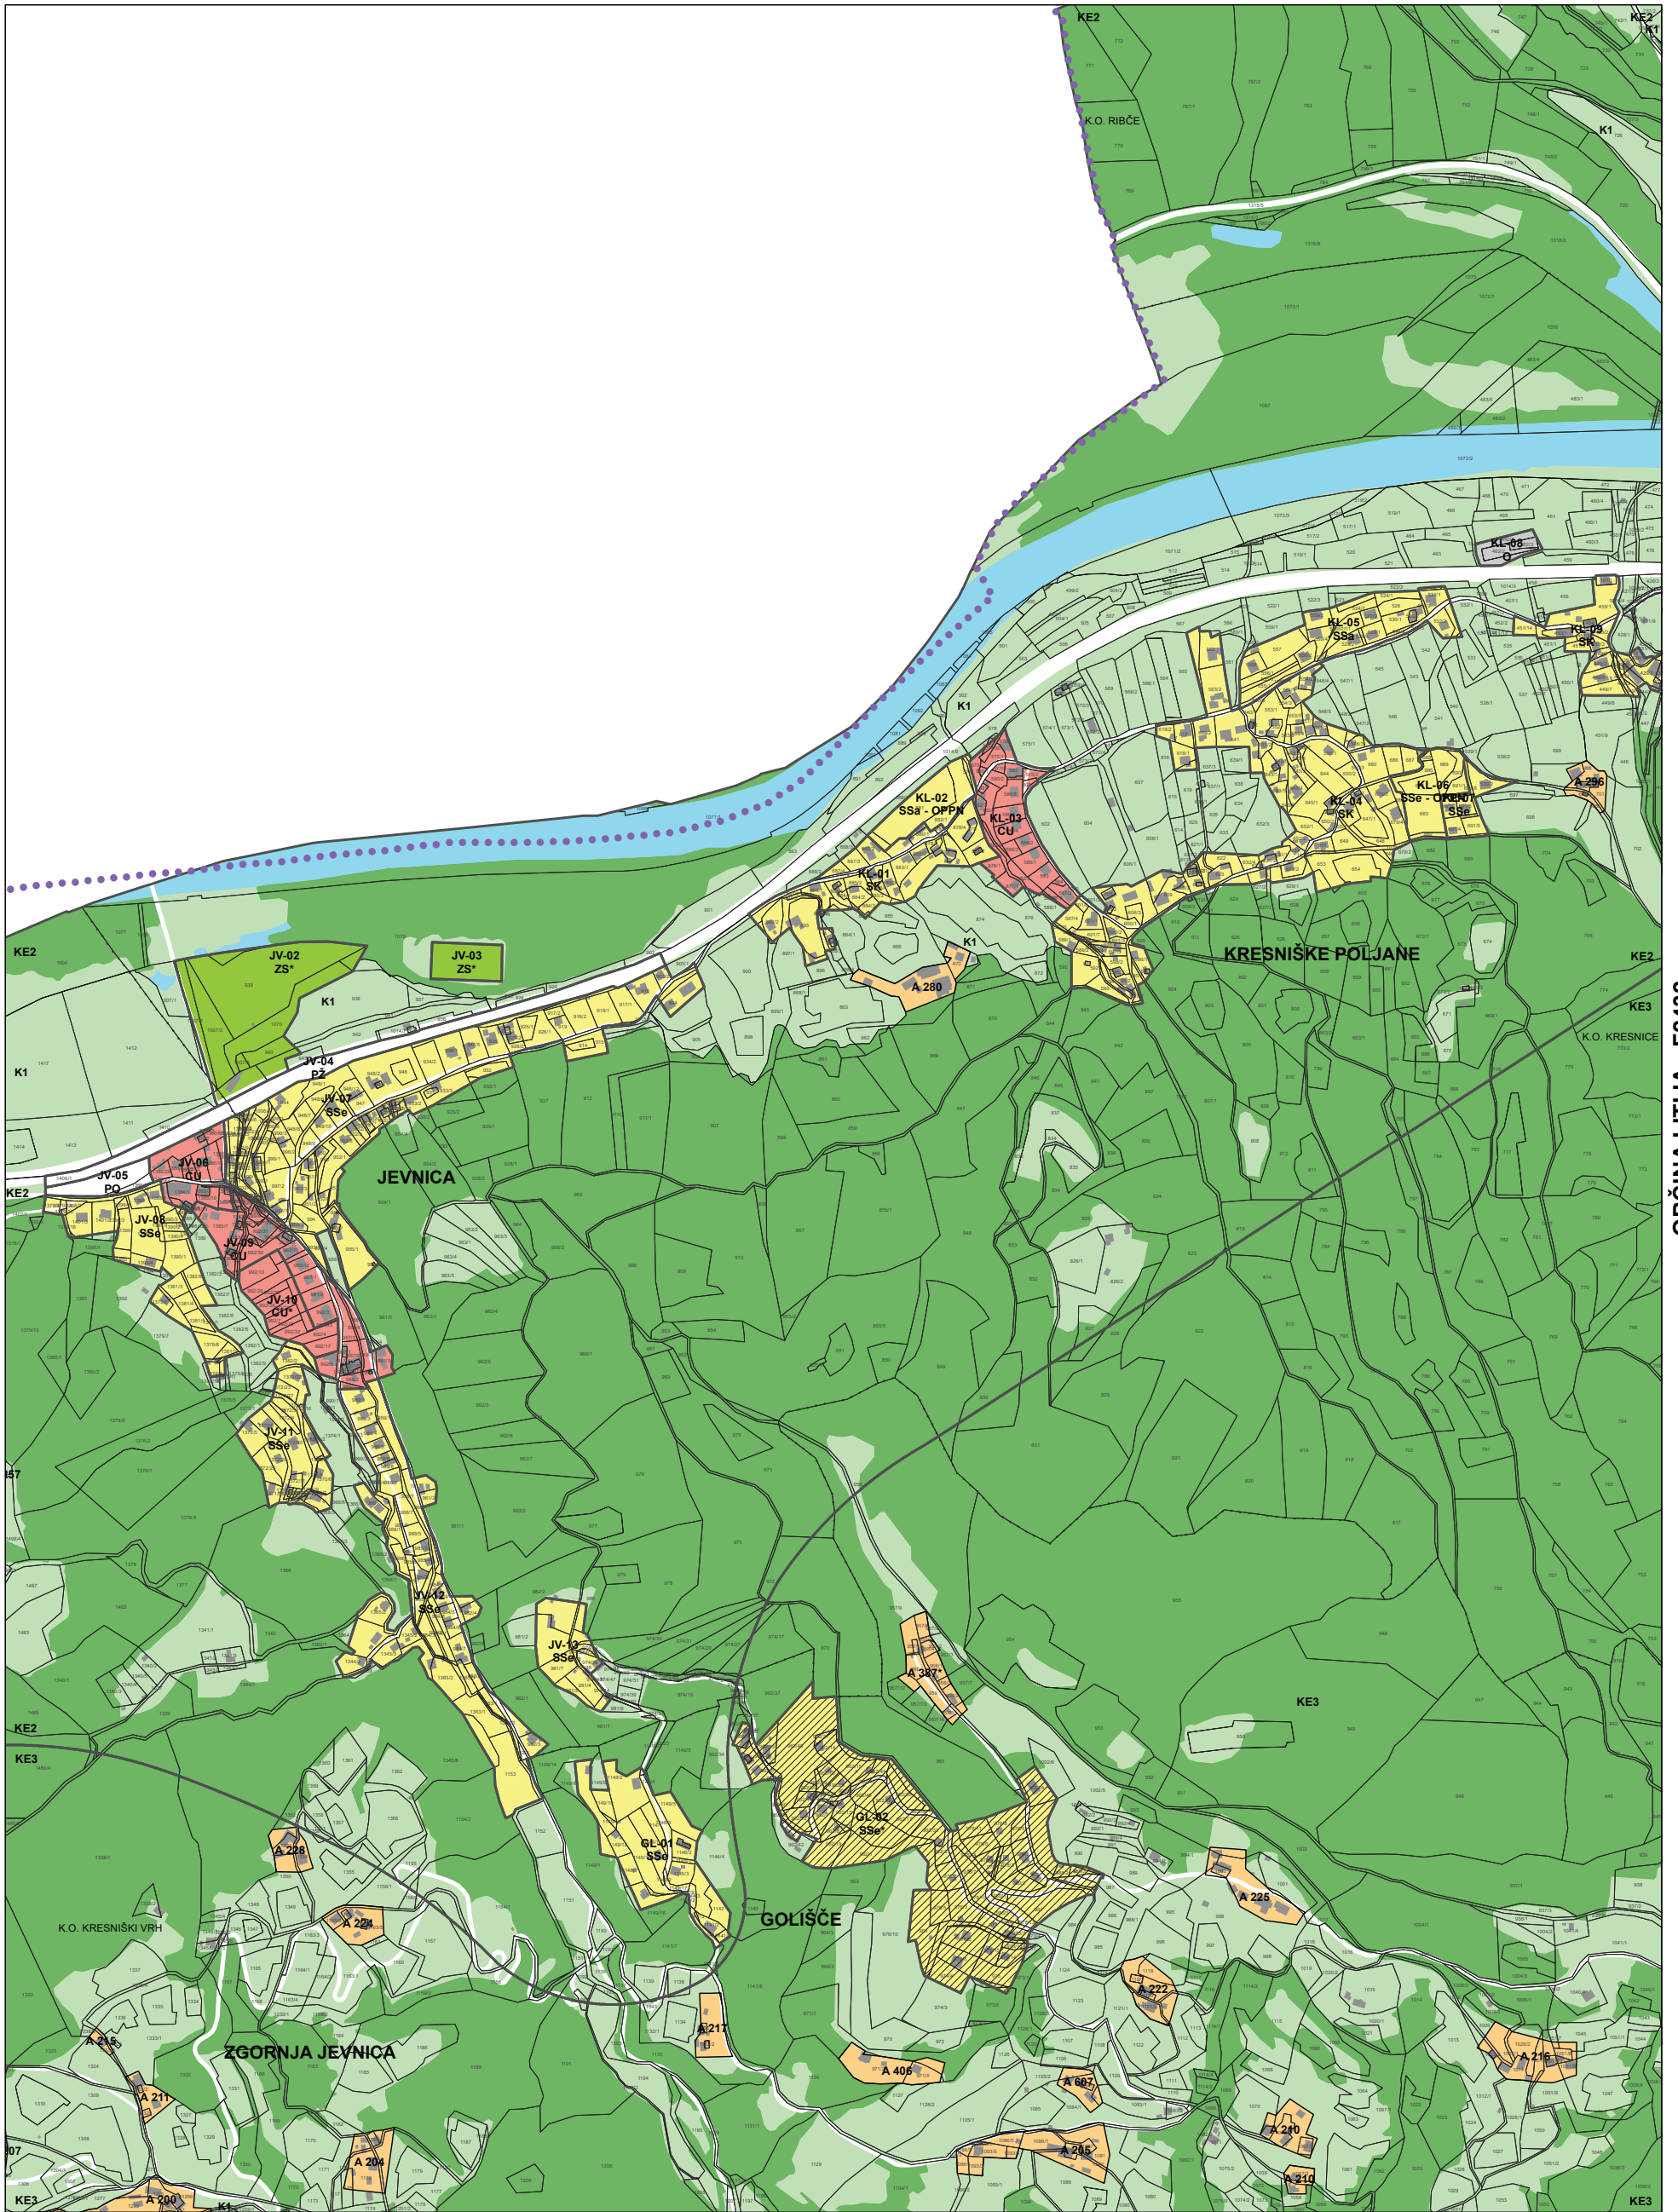

OBČINA LITIJA - F2432

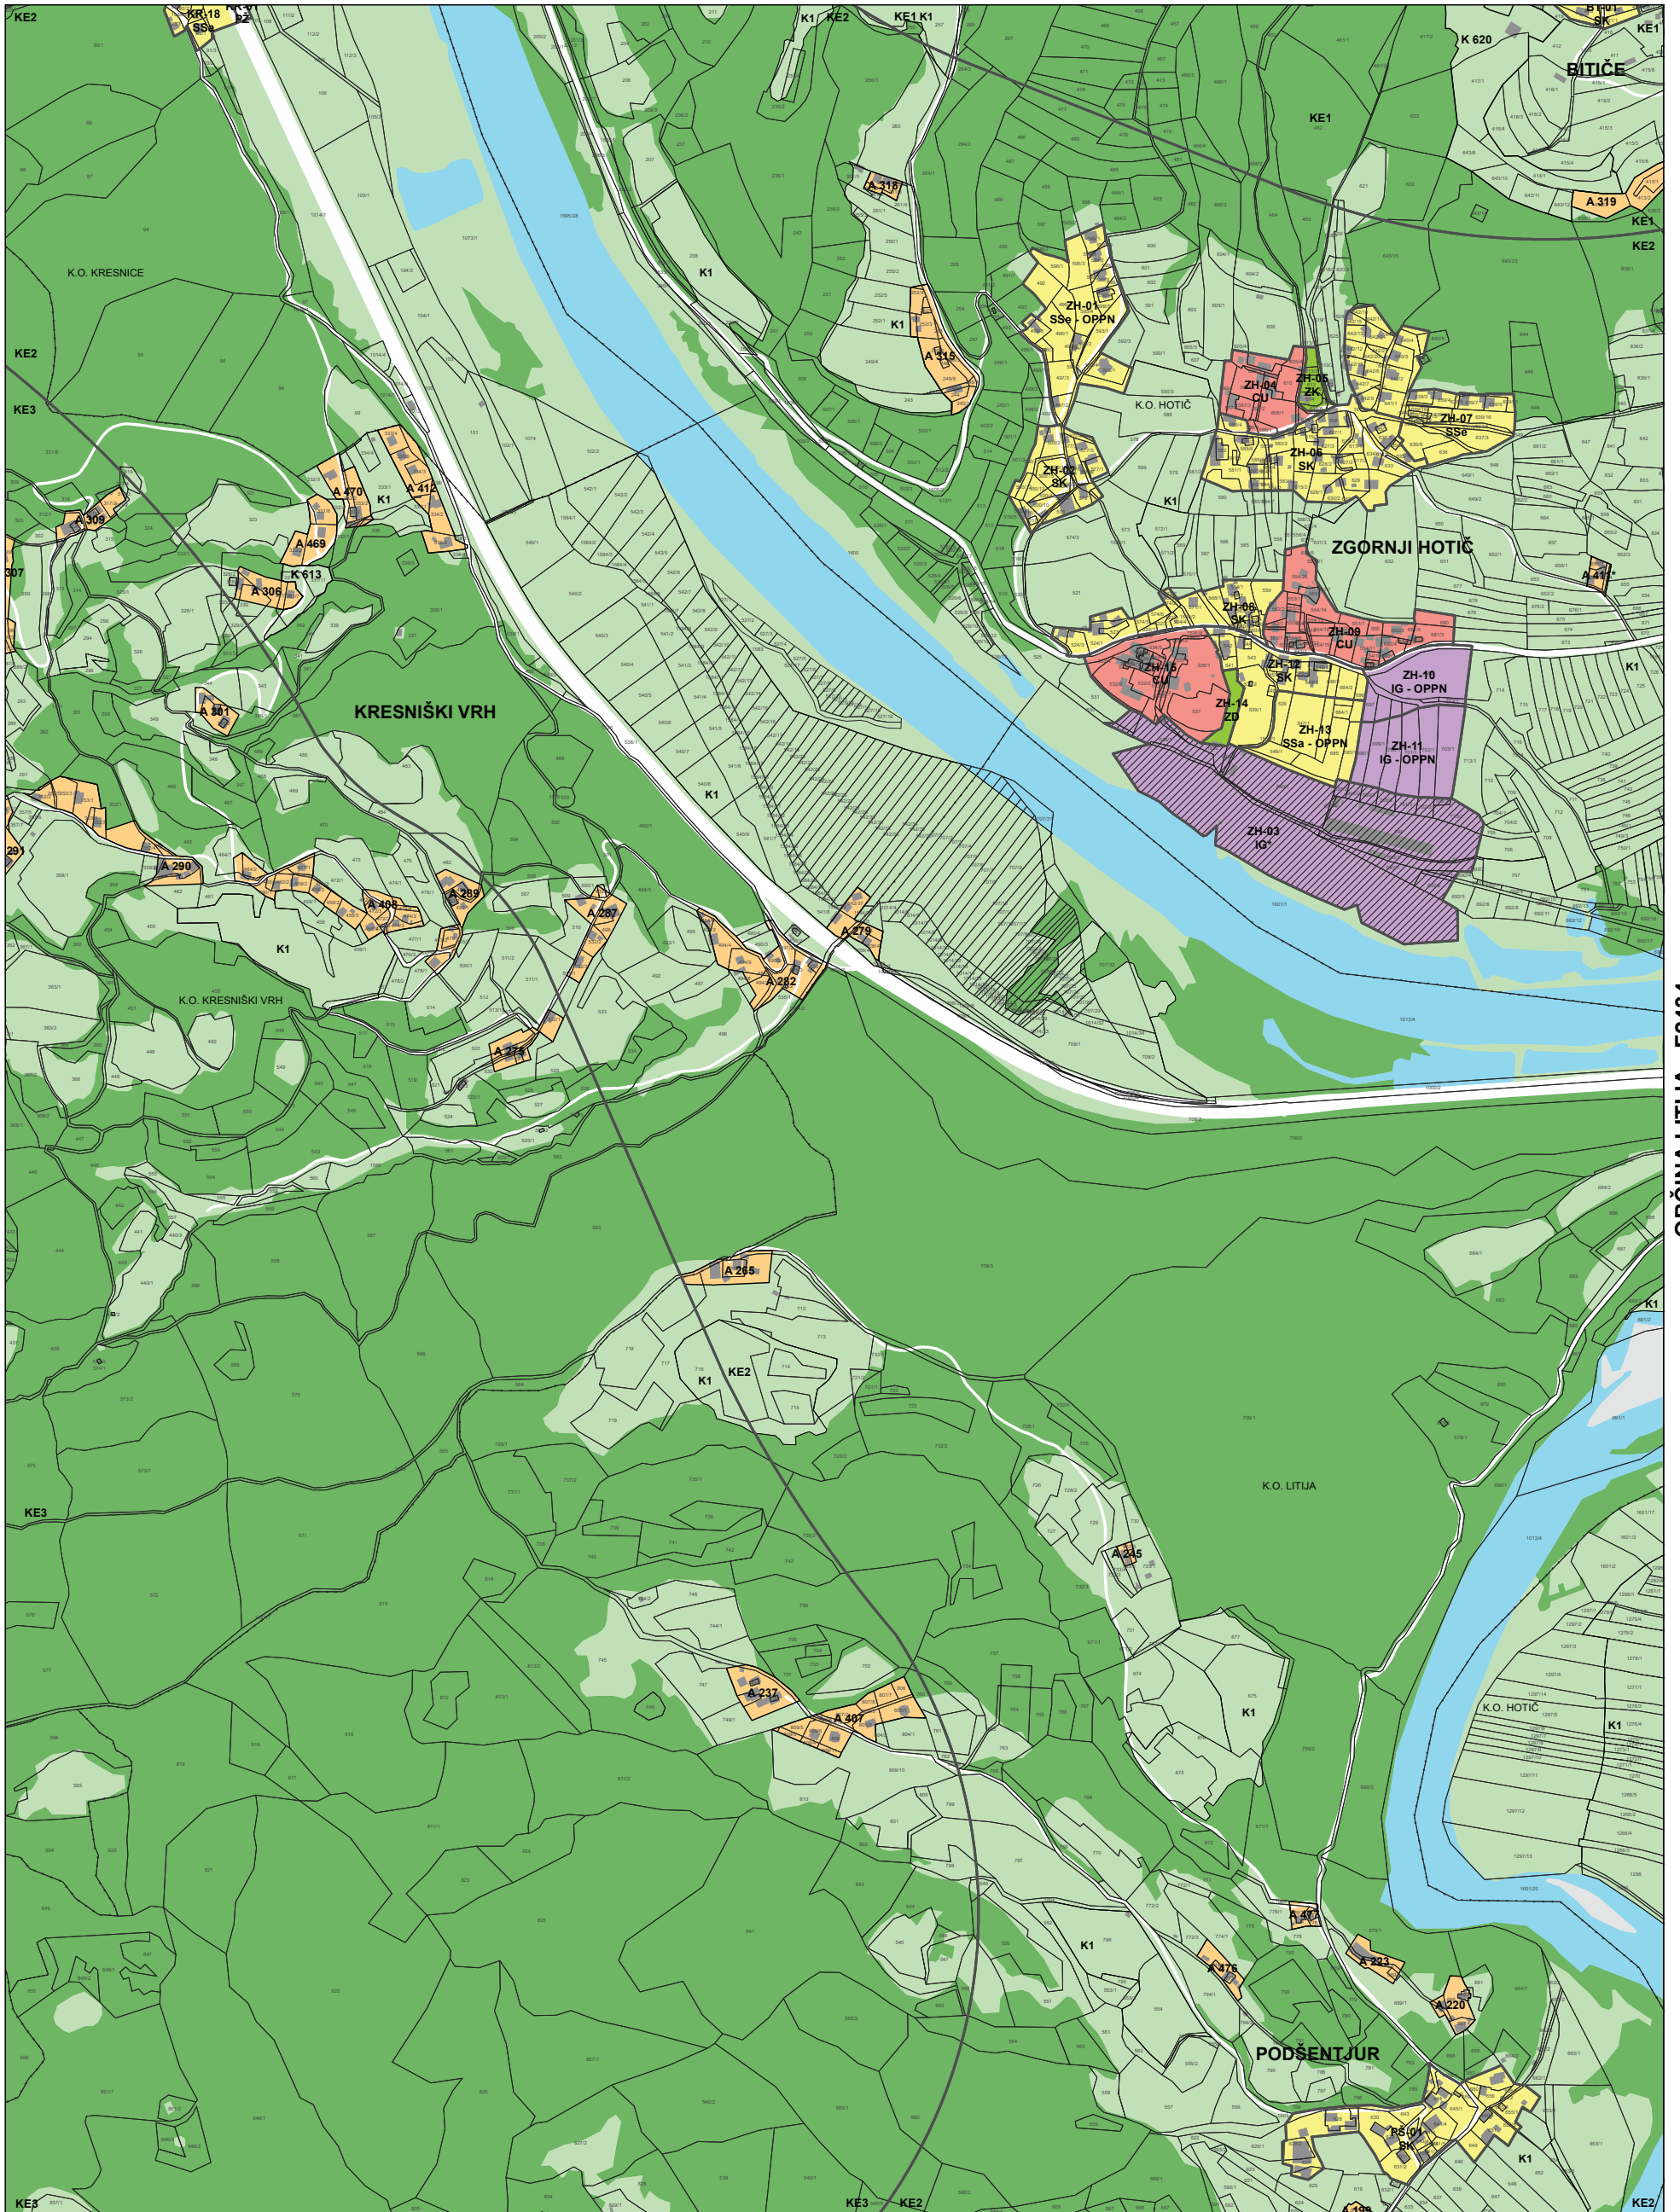


OBČINA LITIJA - F2434

0 100 200 300 400 500 m

Vir: ZKP, Geodetska uprava RS, 22.01.2013
Kataster stavb, Geodetska uprava RS, 22.01.2013

M = 1 : 5 000

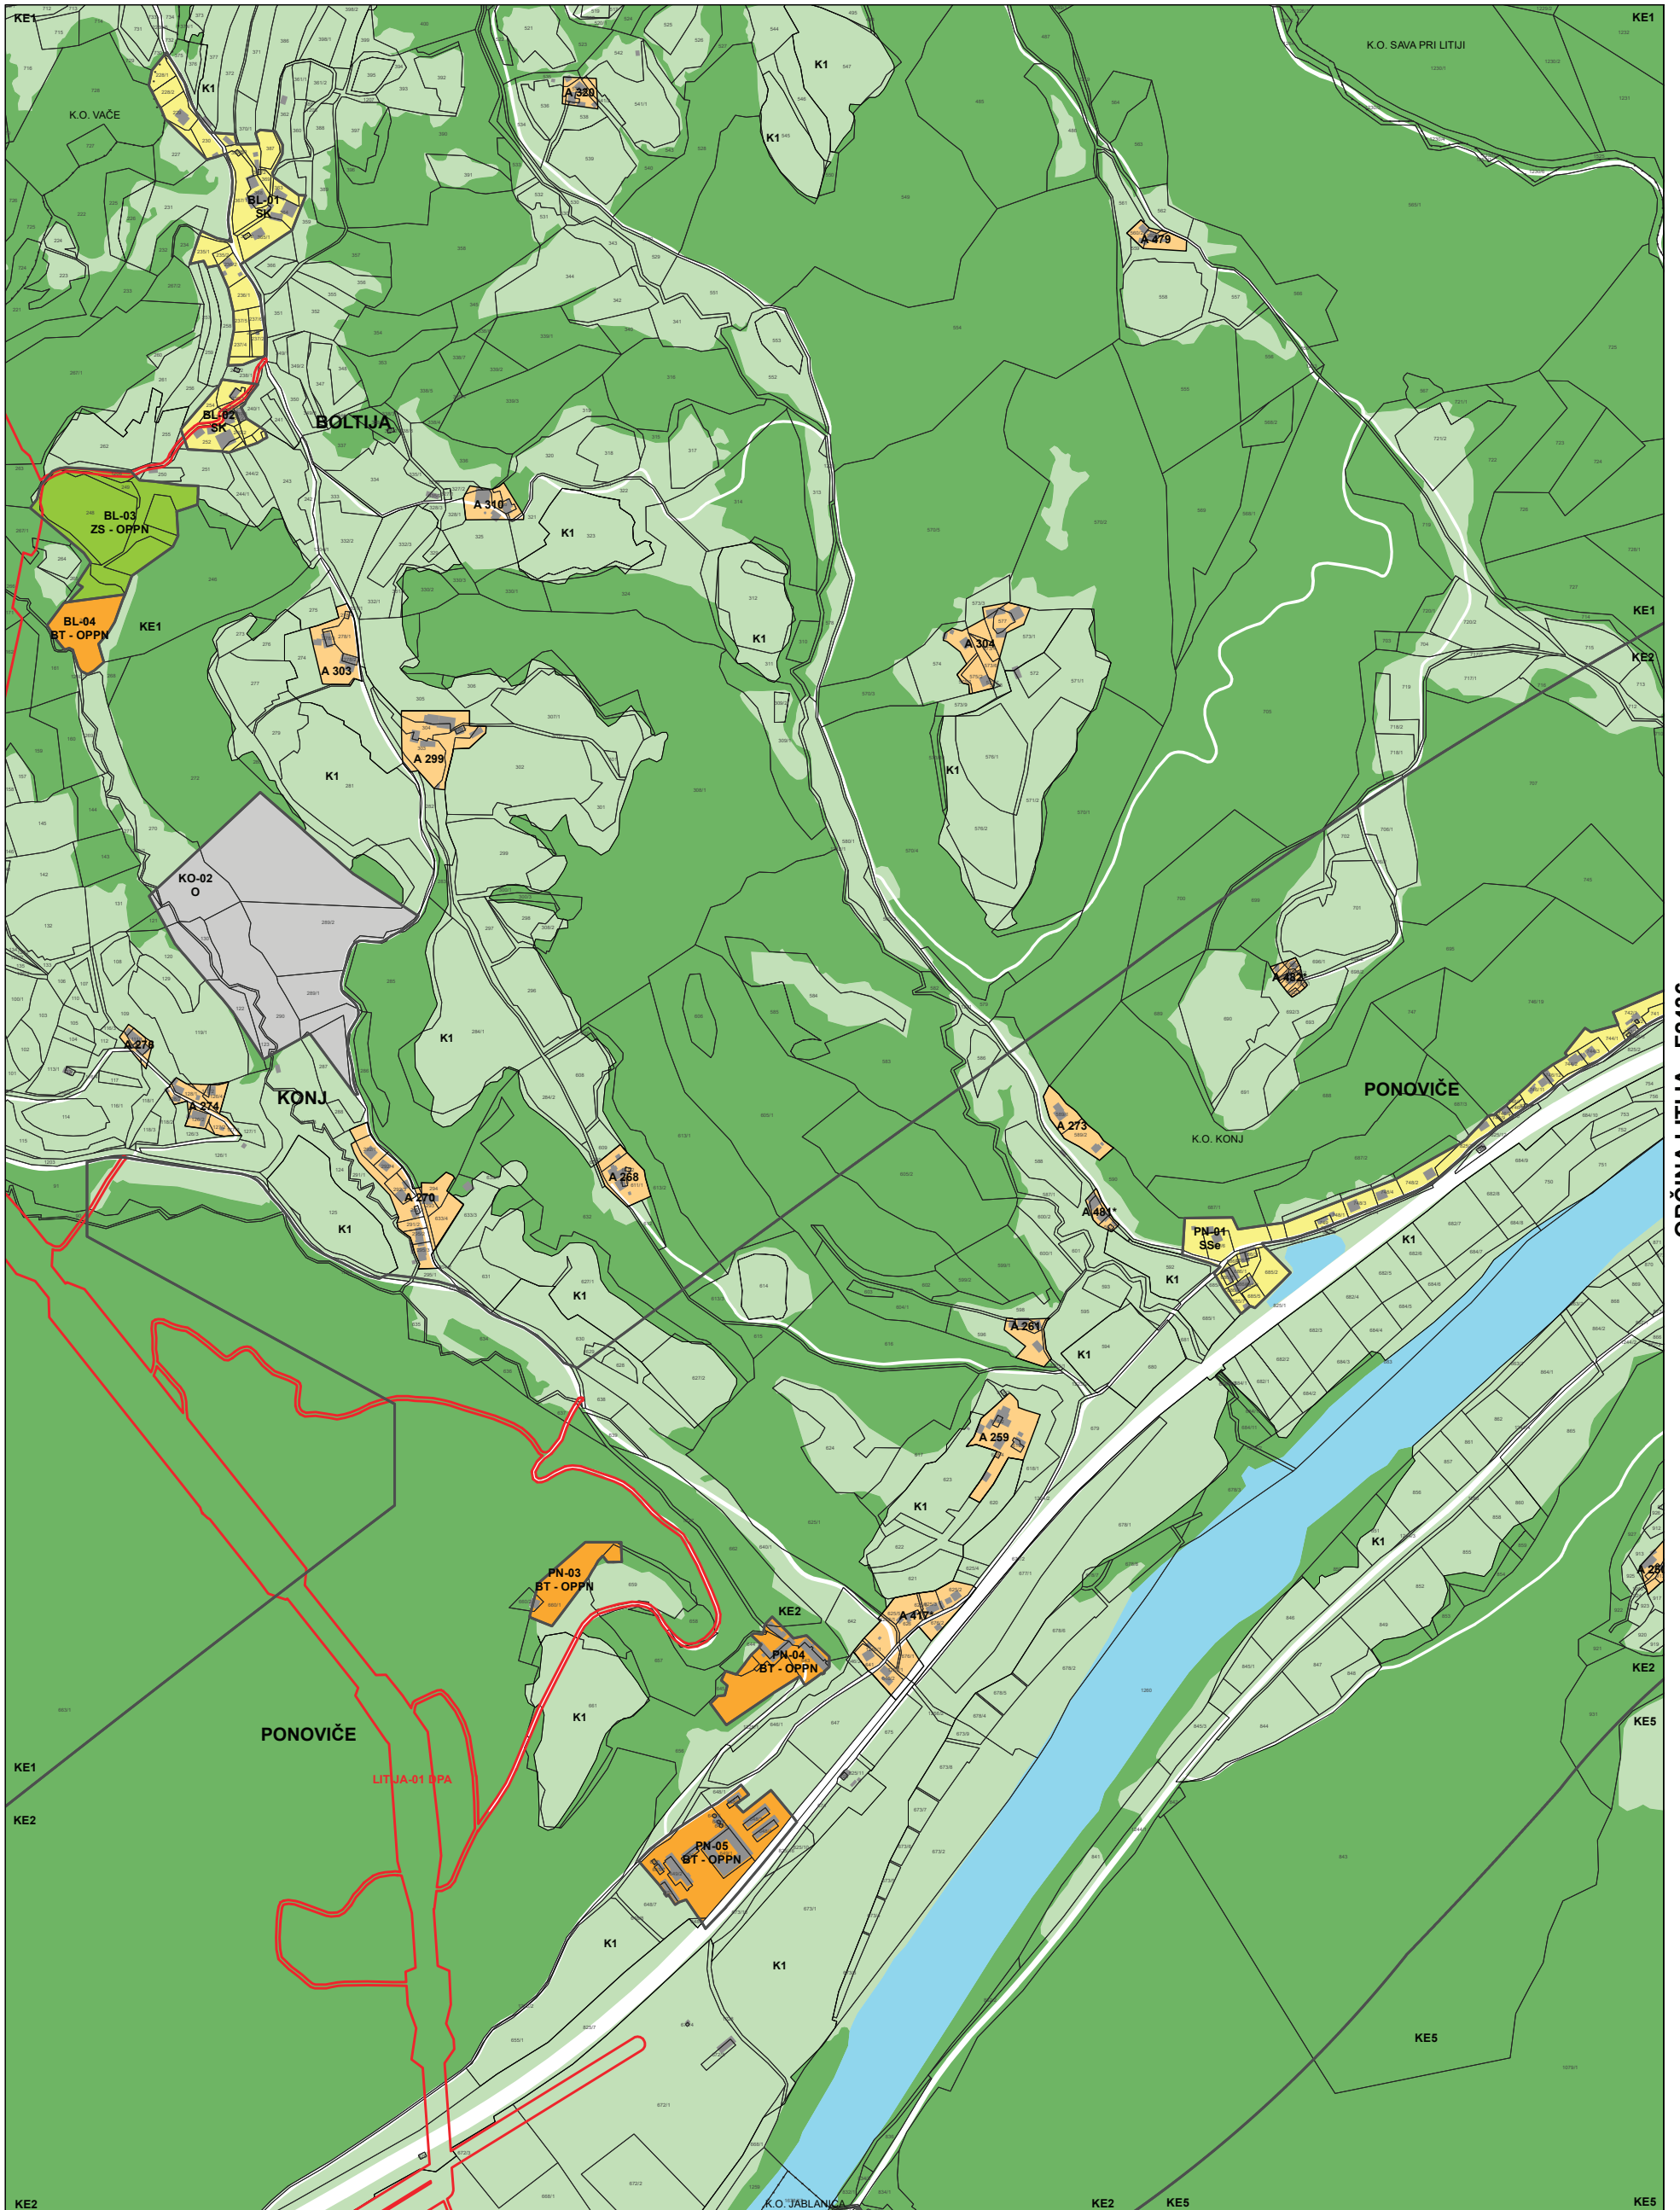


OBČINA LITIJA - F2436




Vir: ZKP, Geodetska uprava RS, 22.01.2013
Kataster stavb, Geodatska uprava RS, 22.01.2013


M = 1 : 5 000

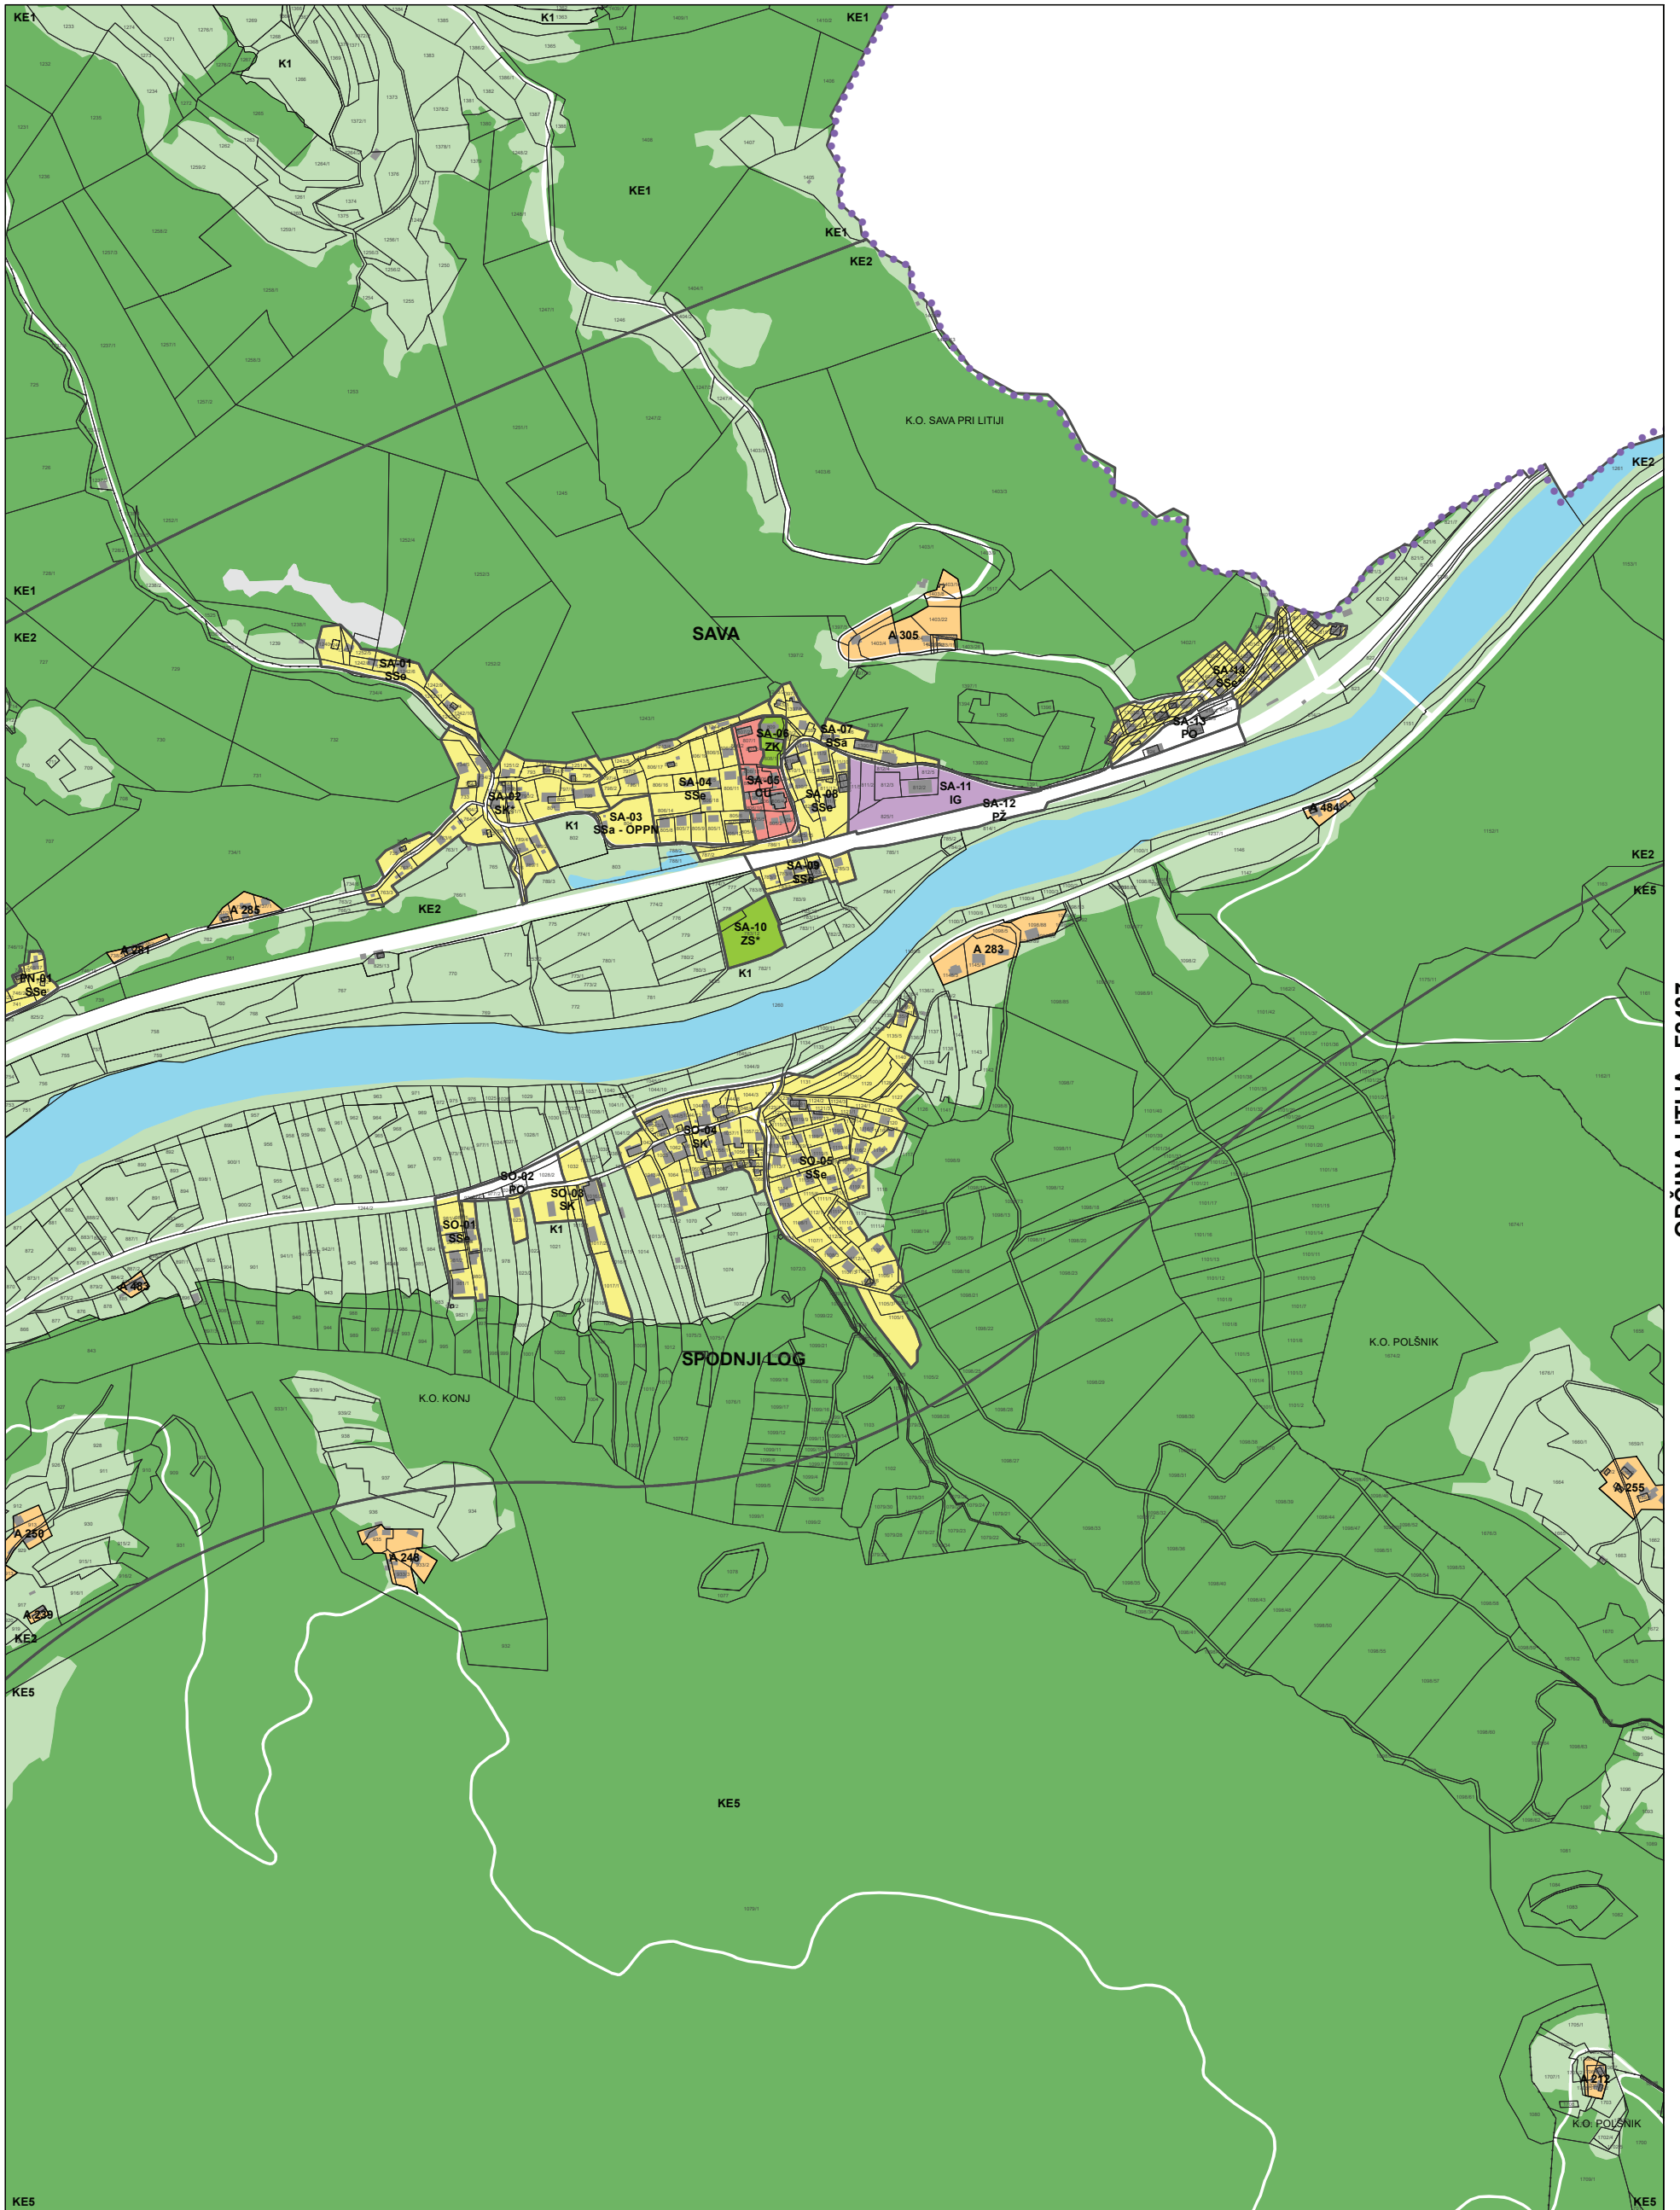

OBČINA LITIJA - F2437

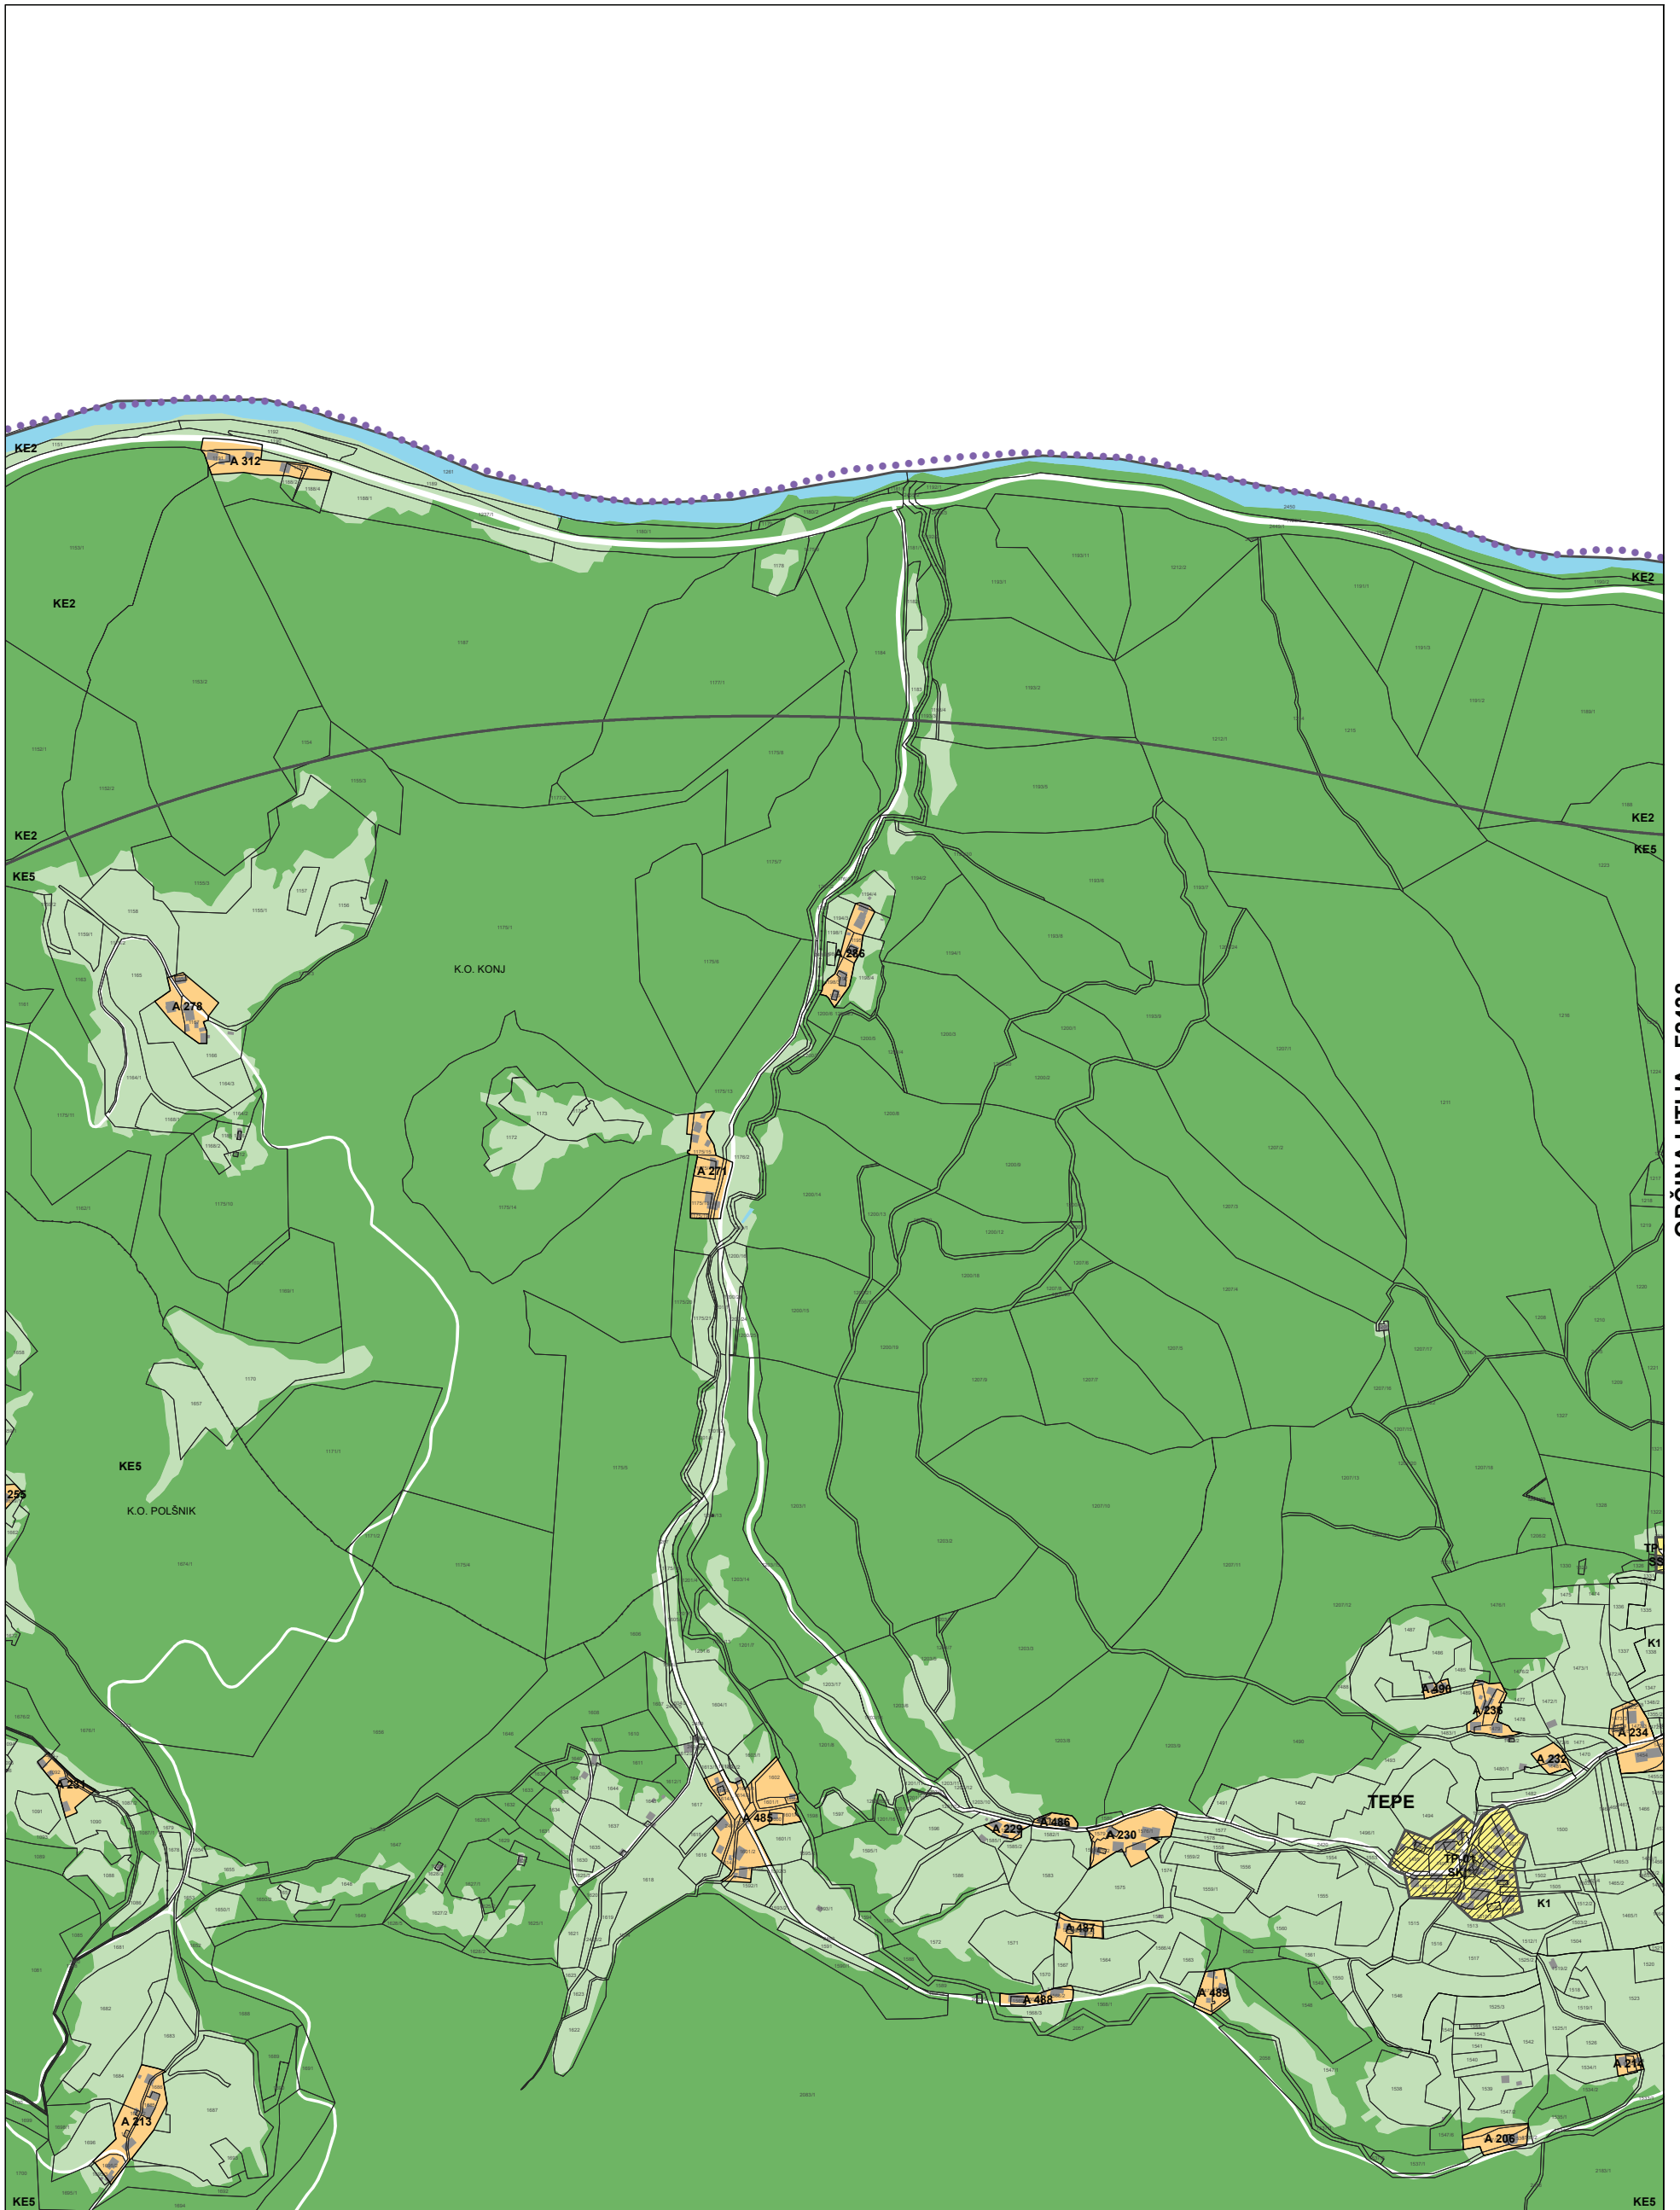

OBČINA LITIJA - F2438

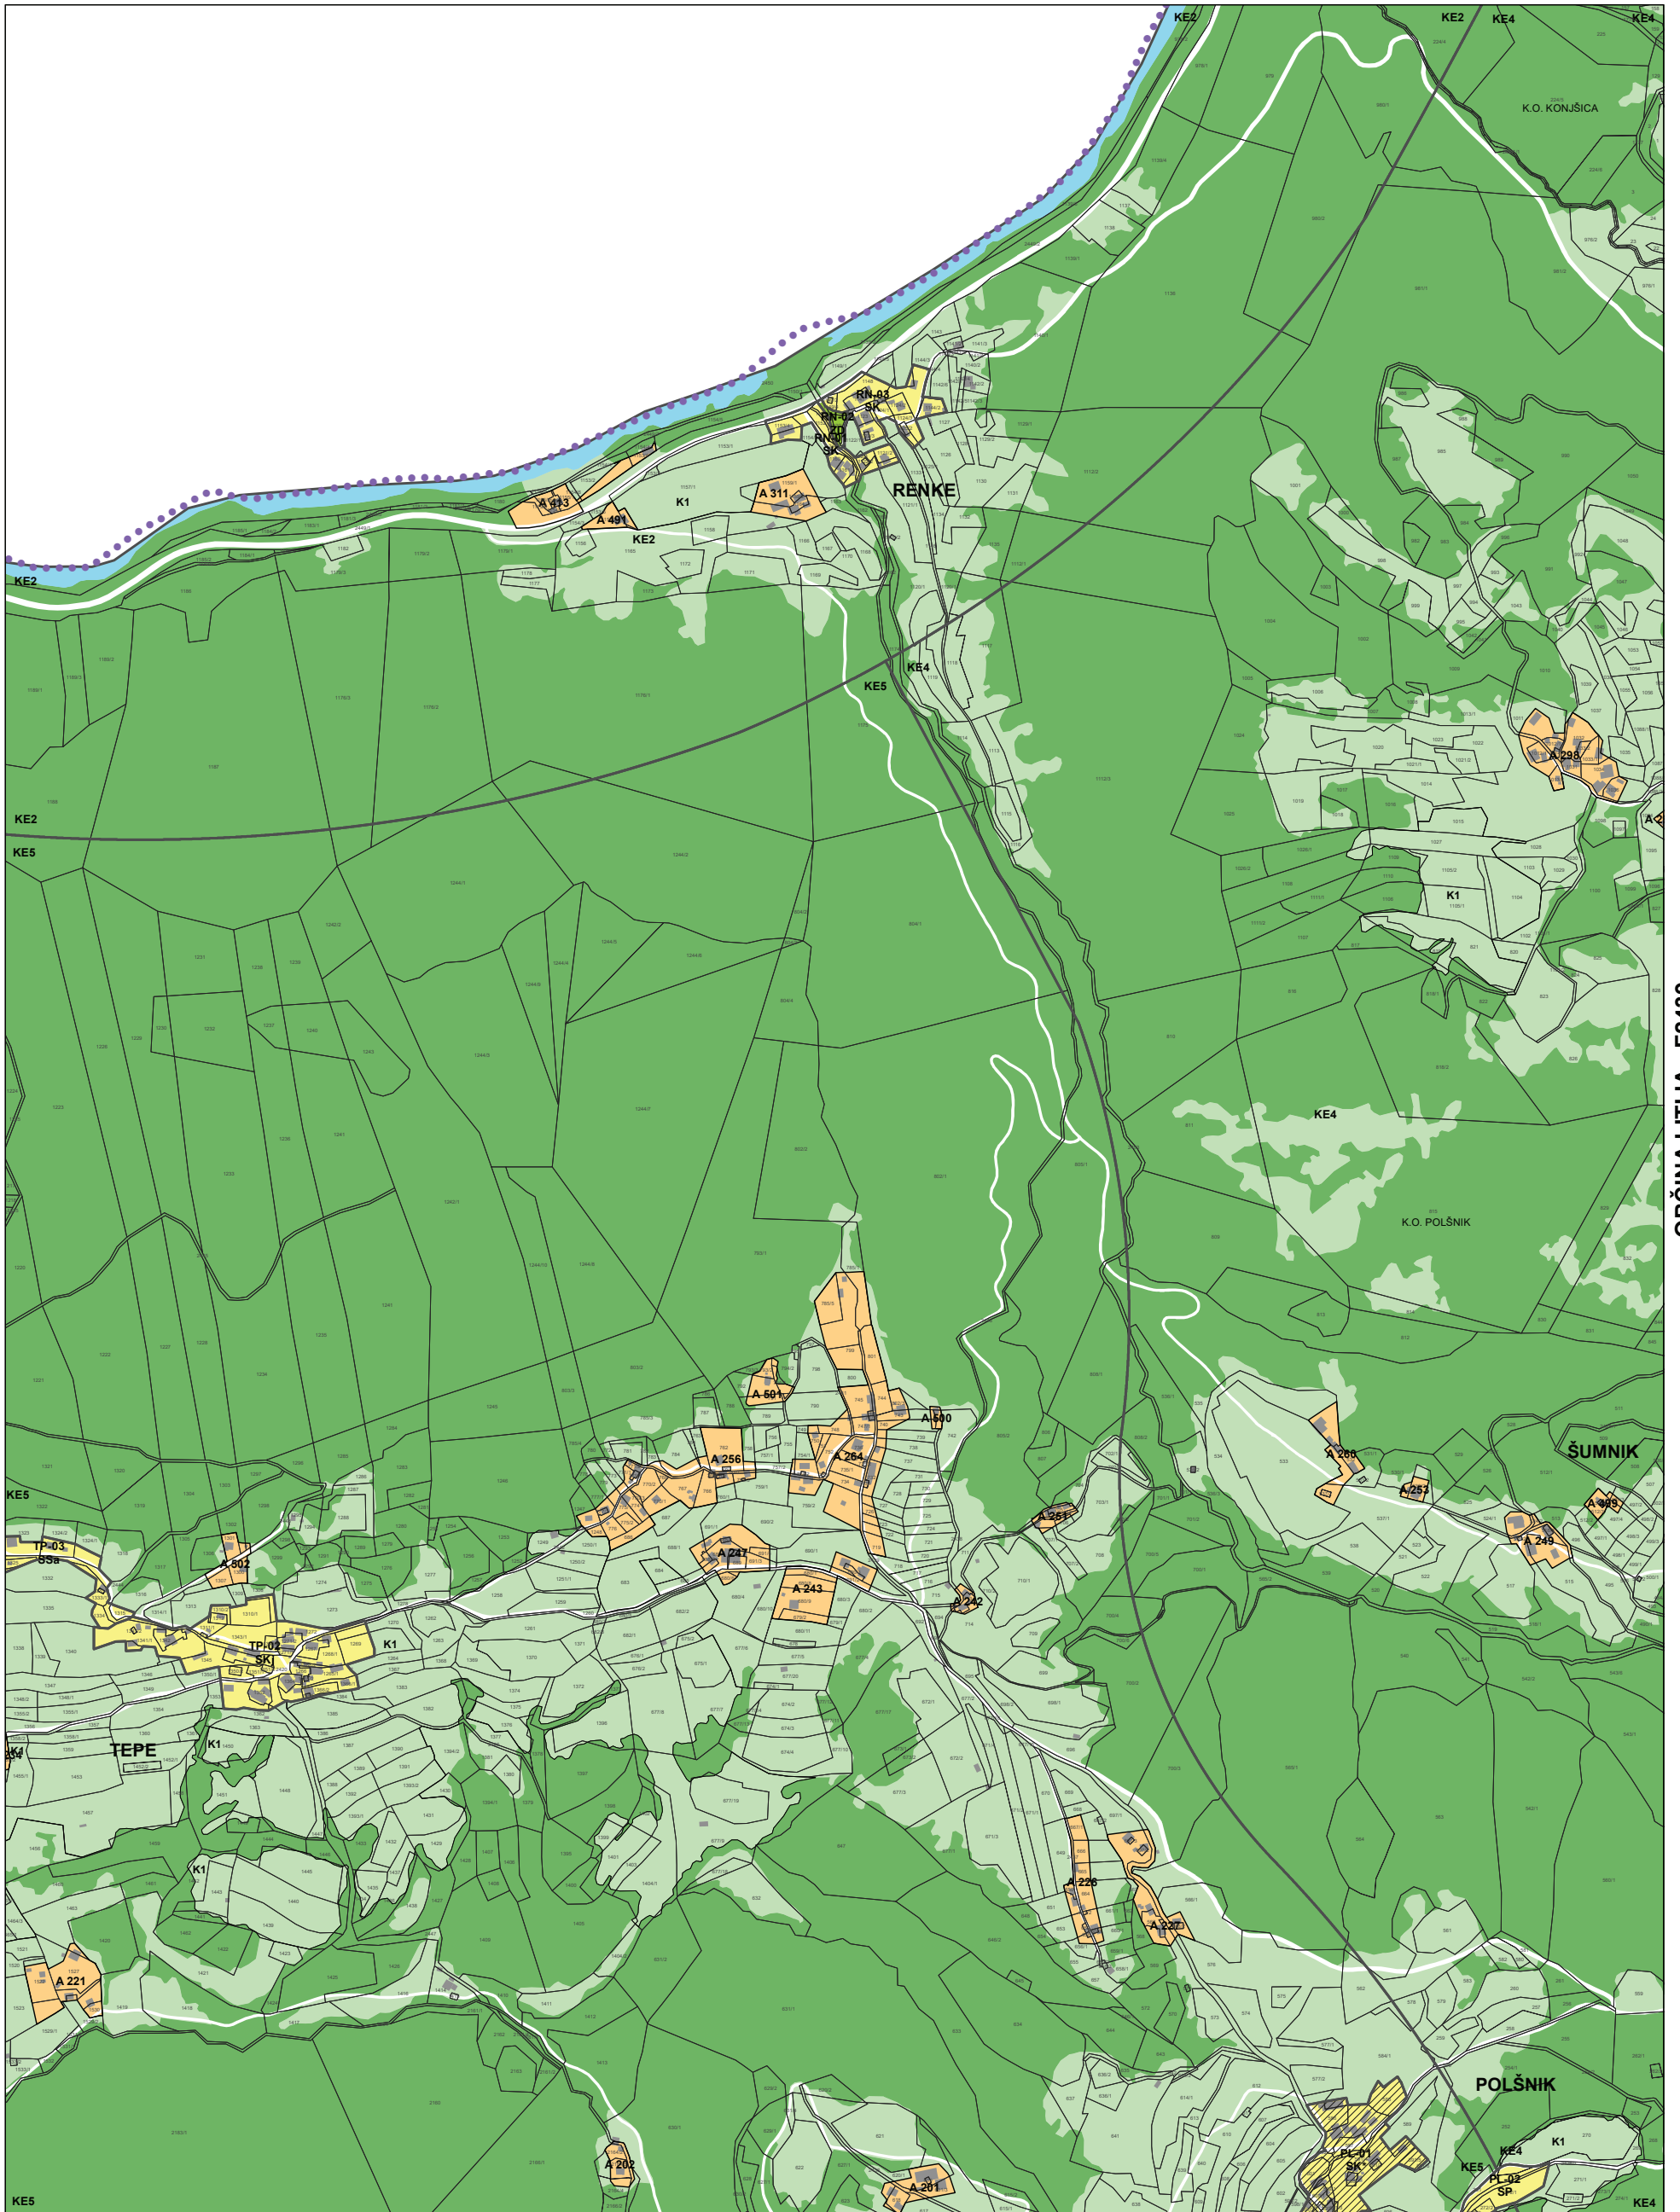


OBČINA LITIJA - F2439



Vir: ZKP, Geodetska uprava RS, 22.01.2013
Kataster stavb, Geodetska uprava RS, 22.01.2013

M = 1 : 5 000

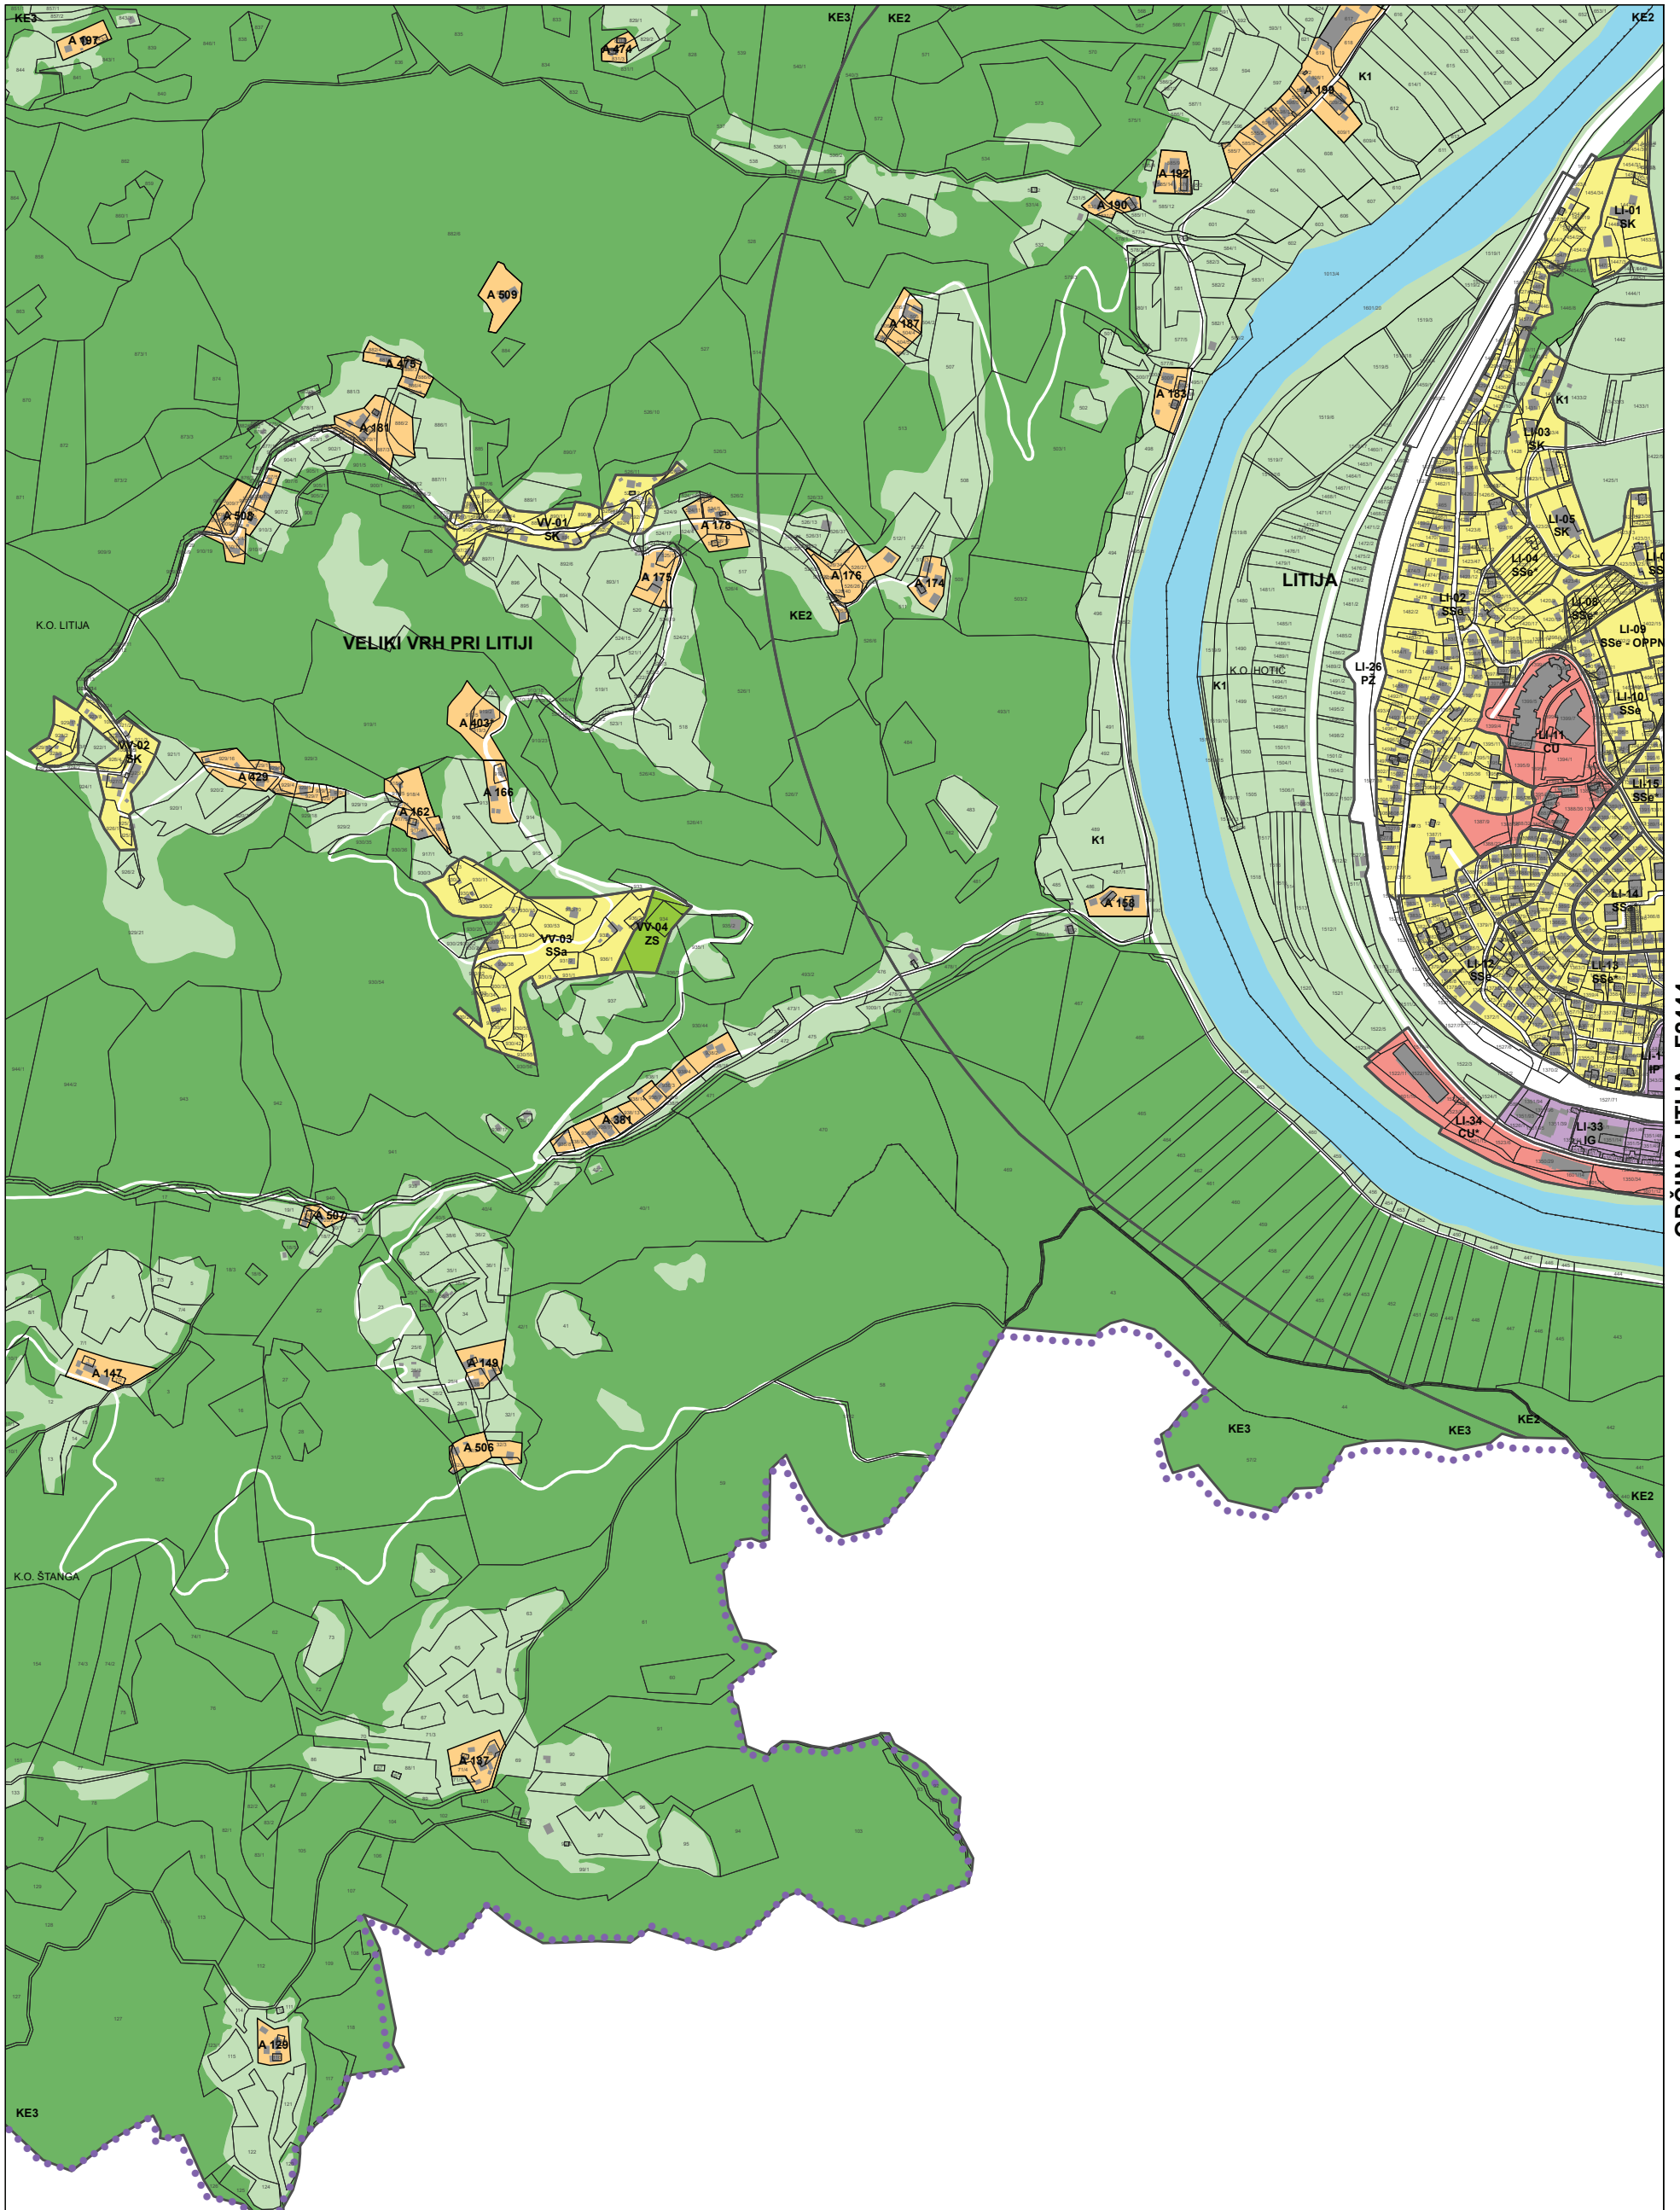


OBČINA LITJIJA - F2444

0 100 200 300 400 500 m

Vir: ZKP, Geodetska uprava RS, 22.01.2013
Kataster stavb, Geodetska uprava RS, 22.01.2013

M = 1 : 5 000

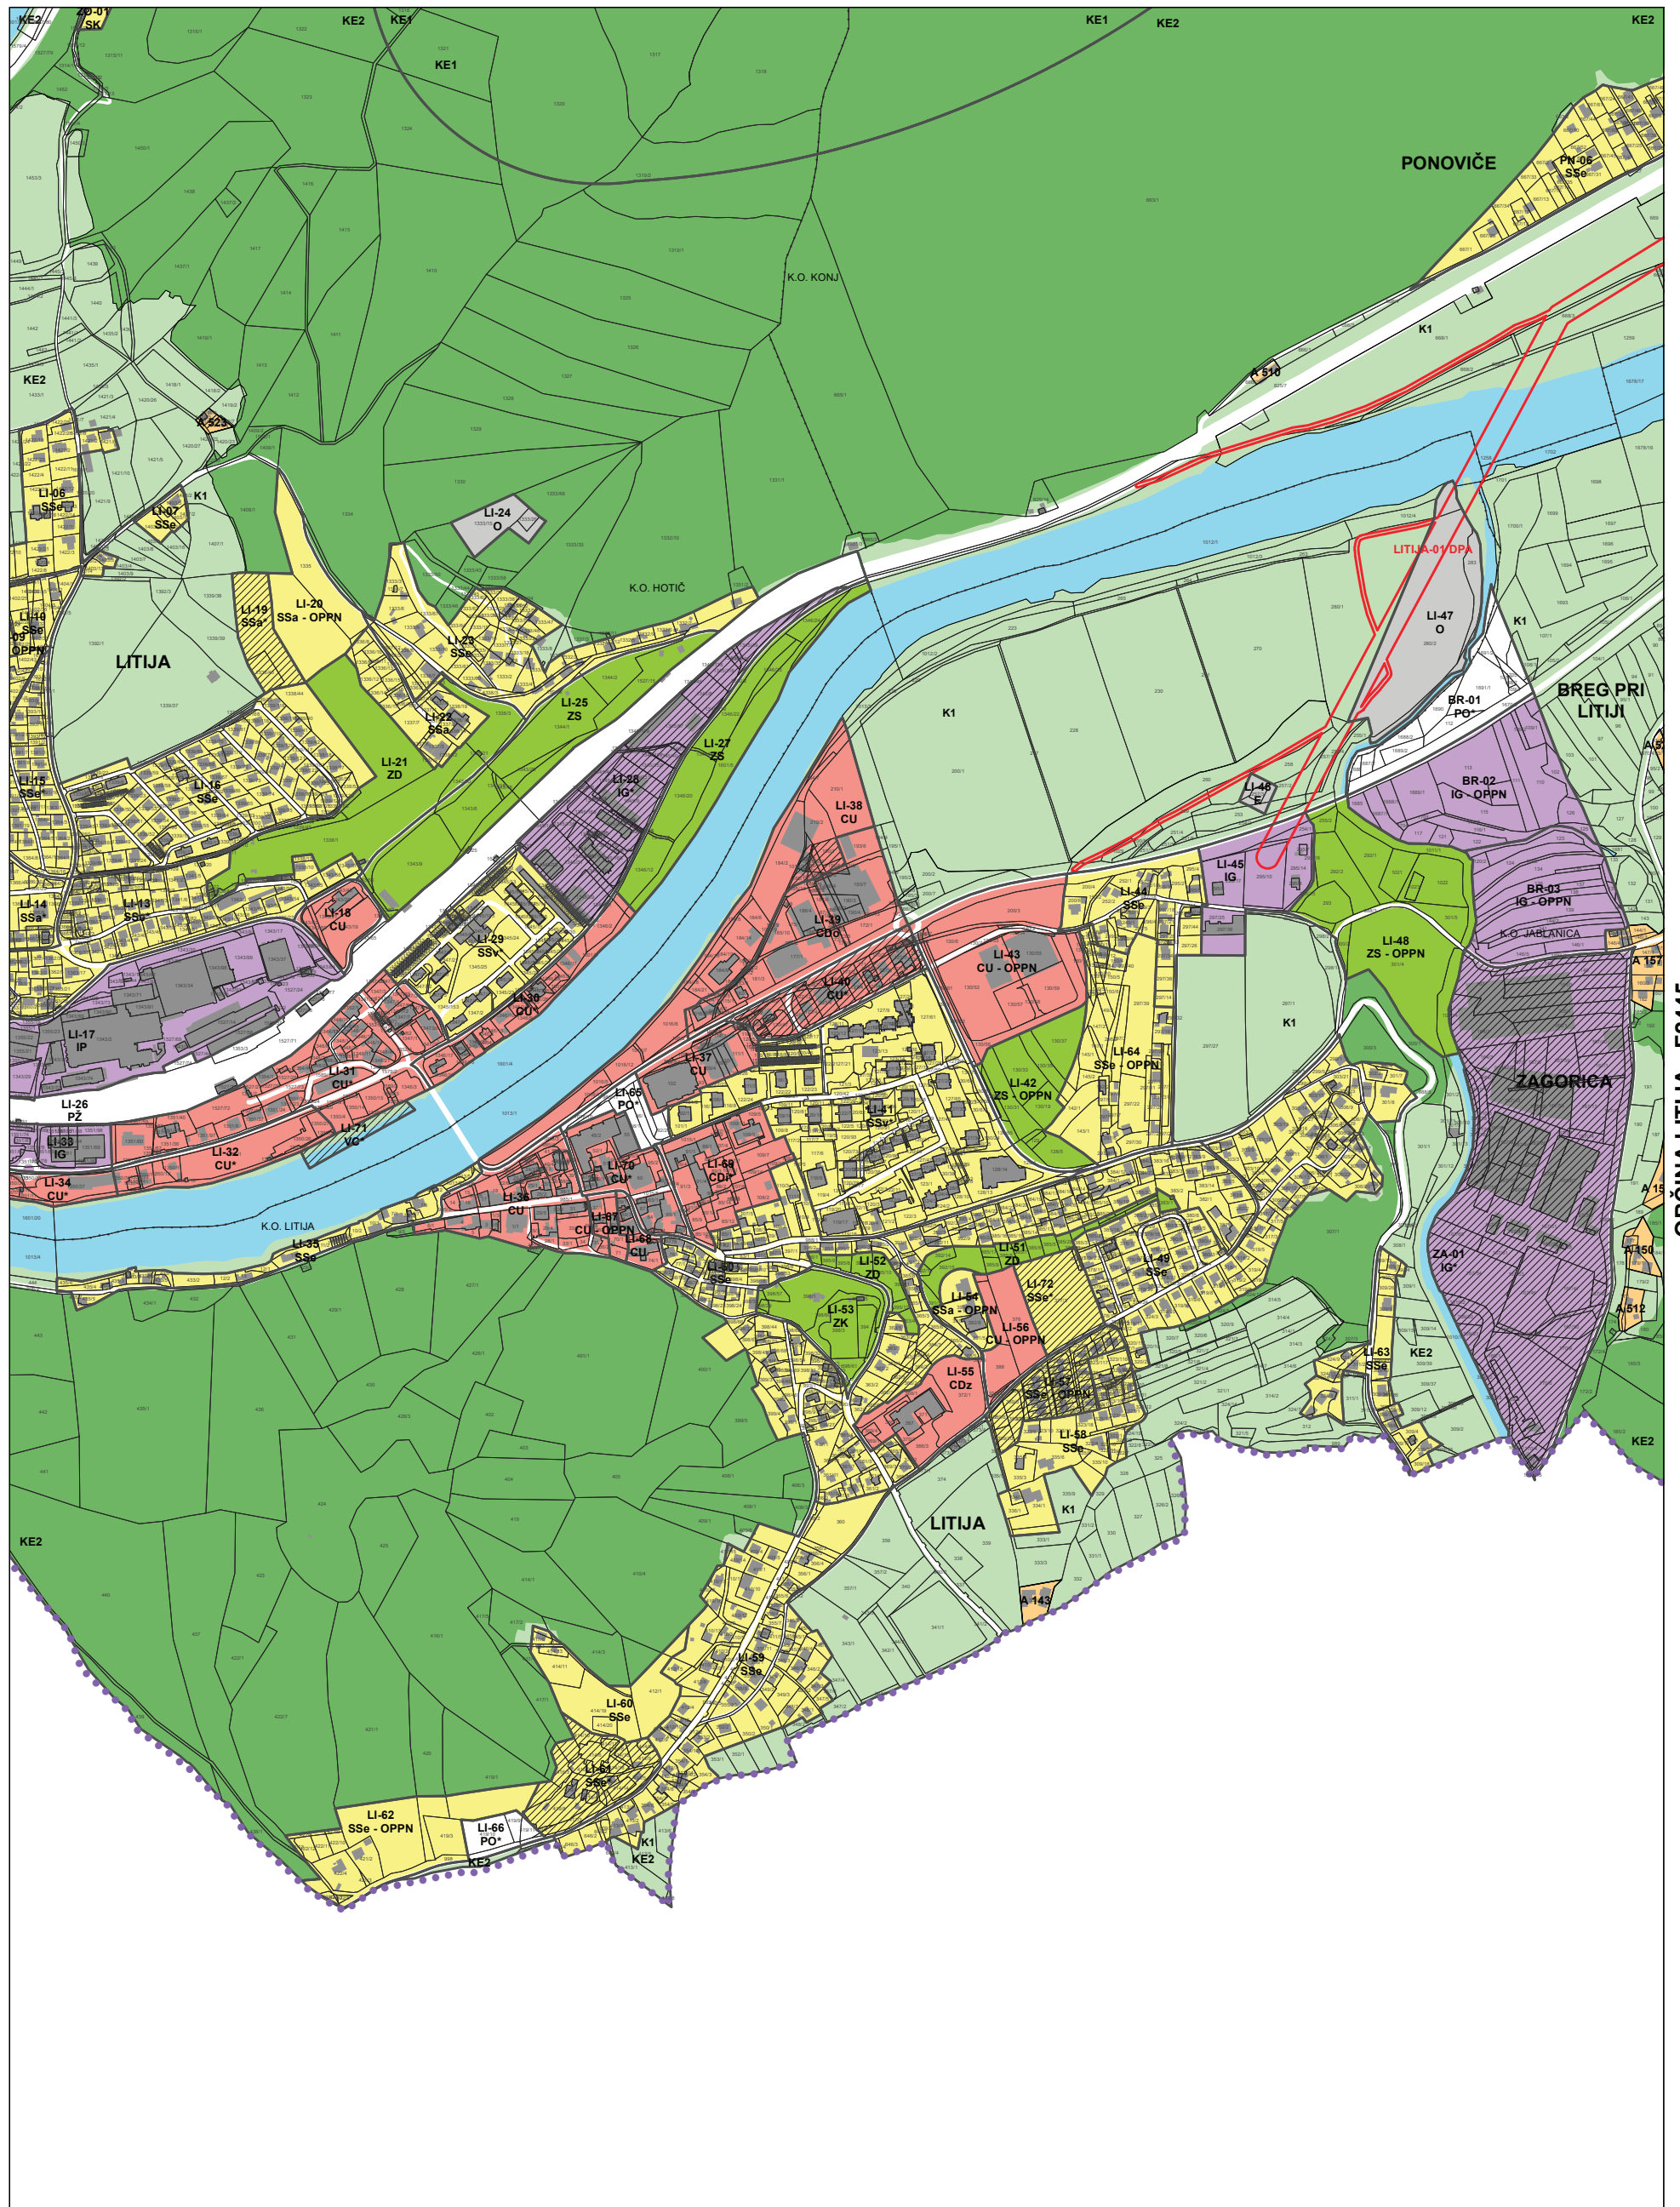


OBČINA LITIJA - F2445




Vir: ZKP, Geodetska uprava RS, 22.01.2013
Kataster stavb, Geodetska uprava RS, 22.01.2013

M = 1 : 5 000

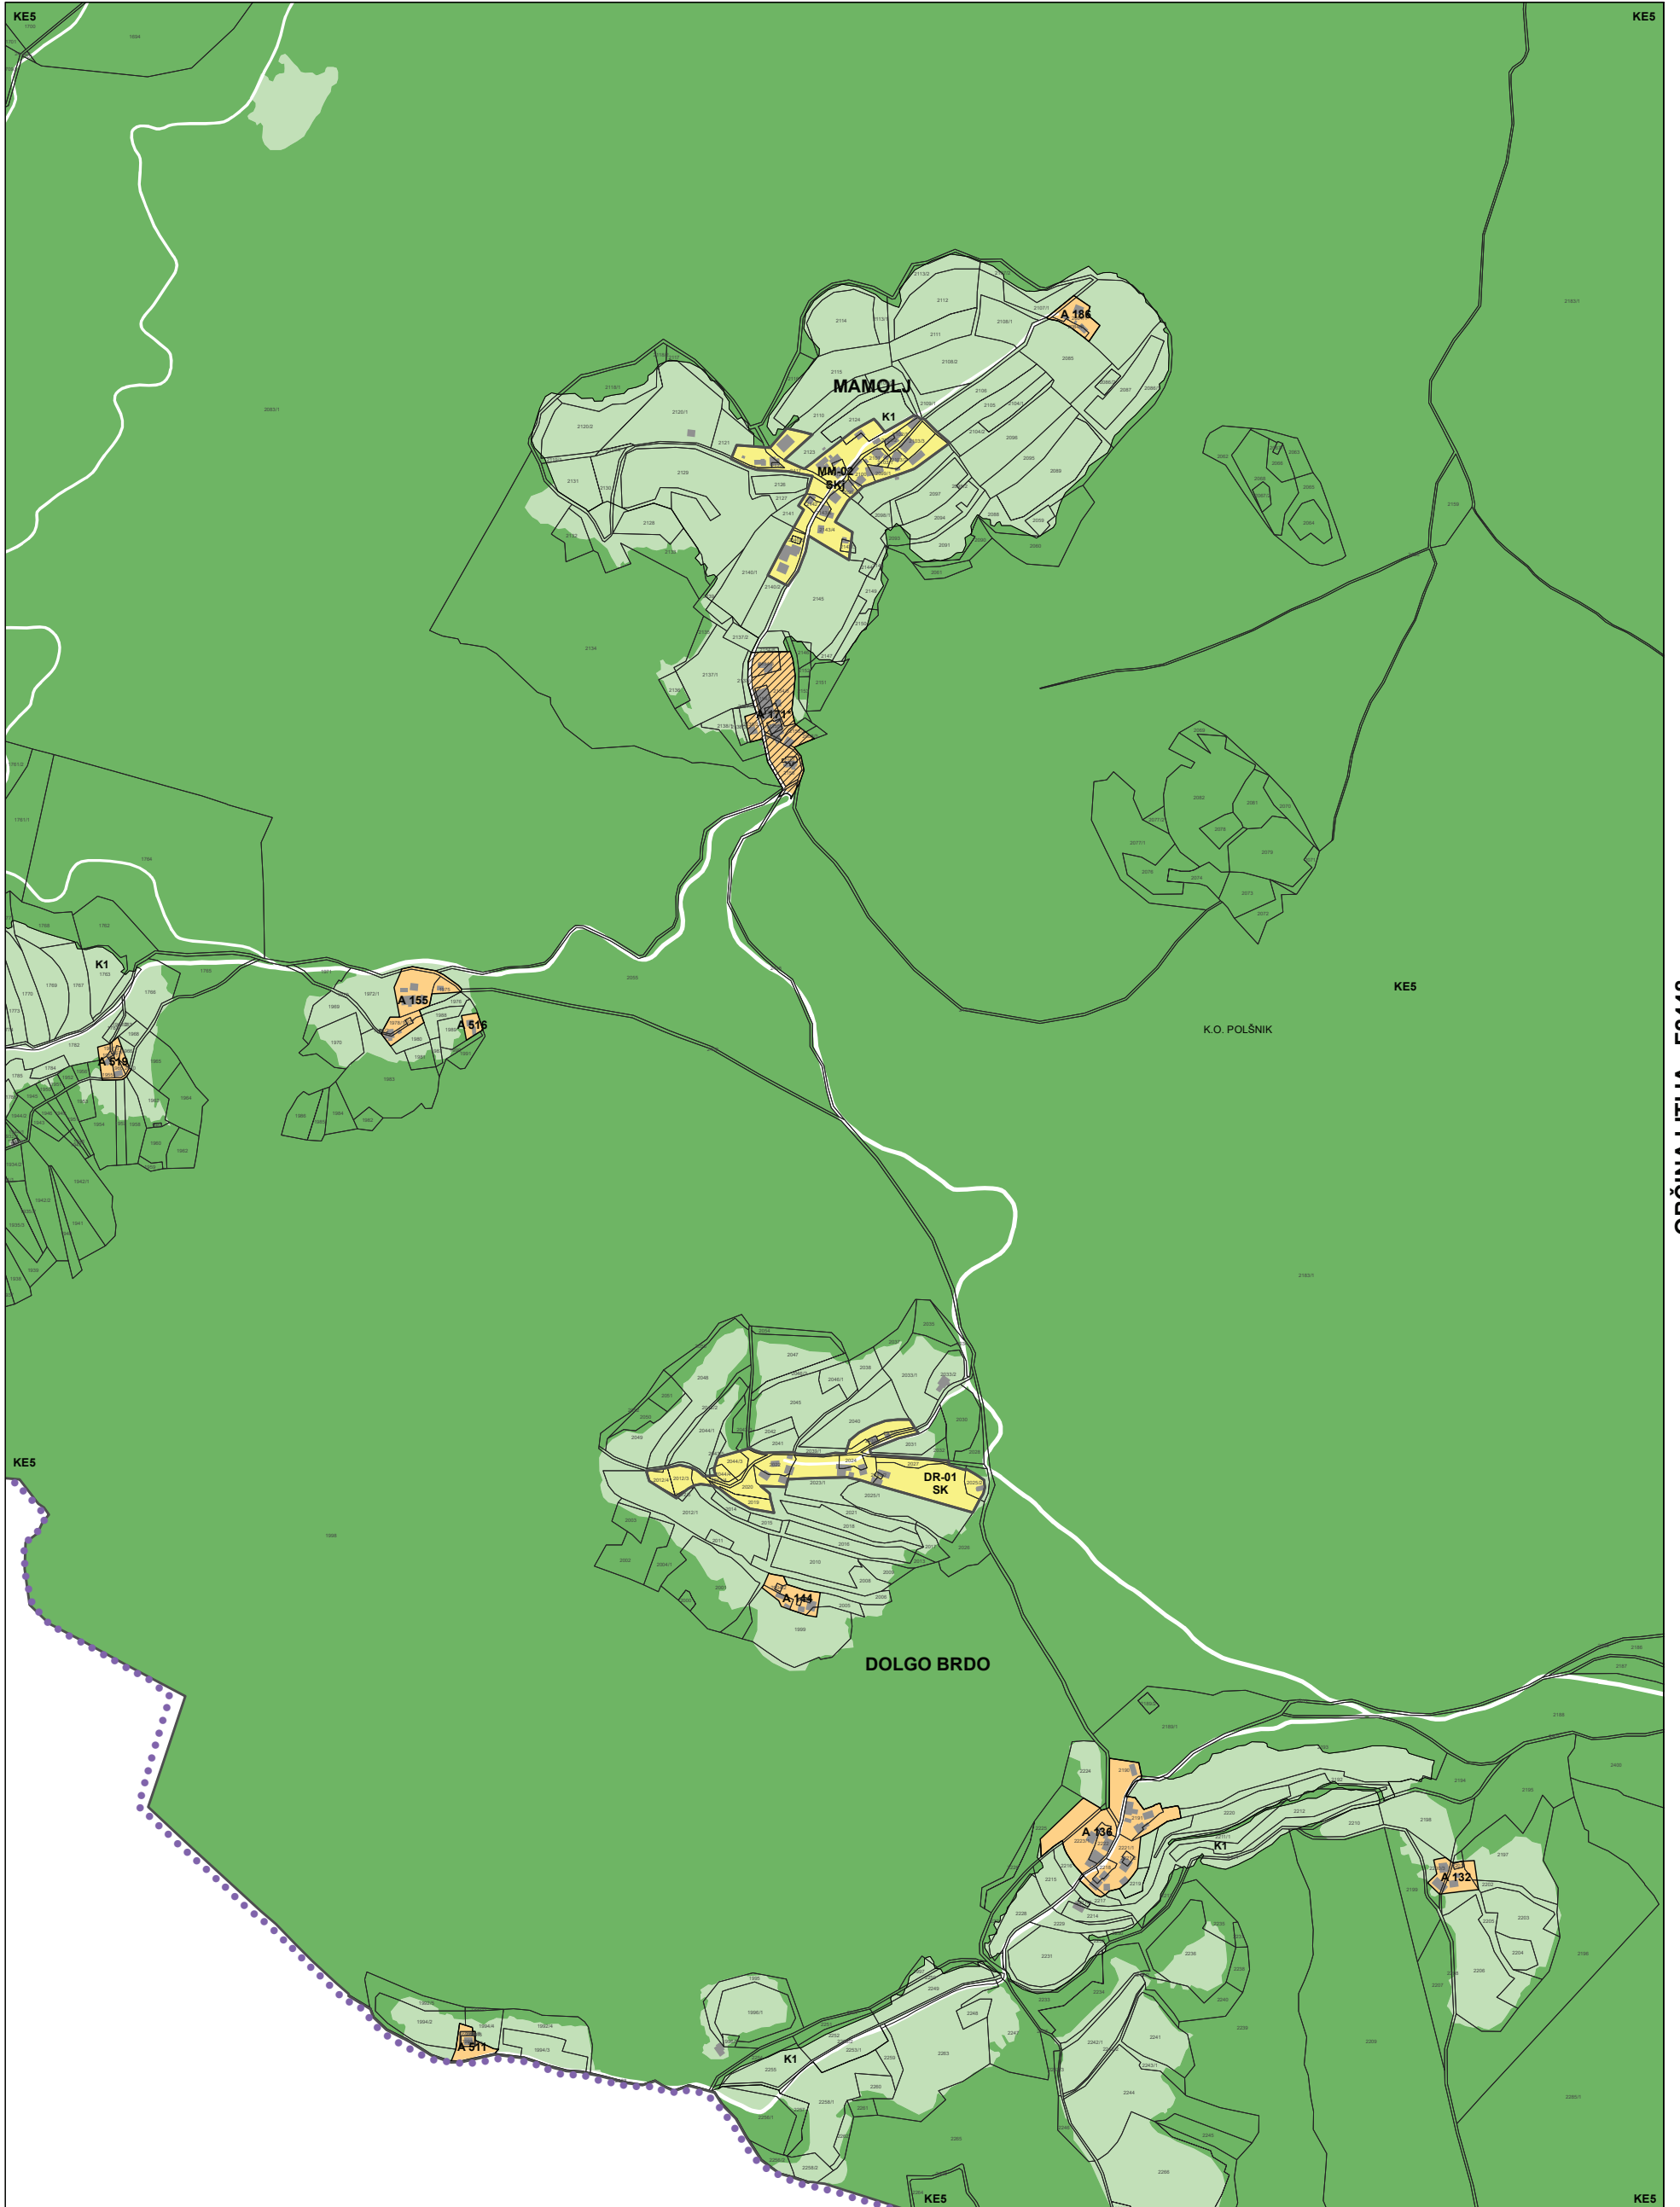


Vir: ZKP, Geodetska uprava RS, 22.01.2013
Kataster stavb, Geodetska uprava RS, 22.01.2013


M = 1 : 5 000

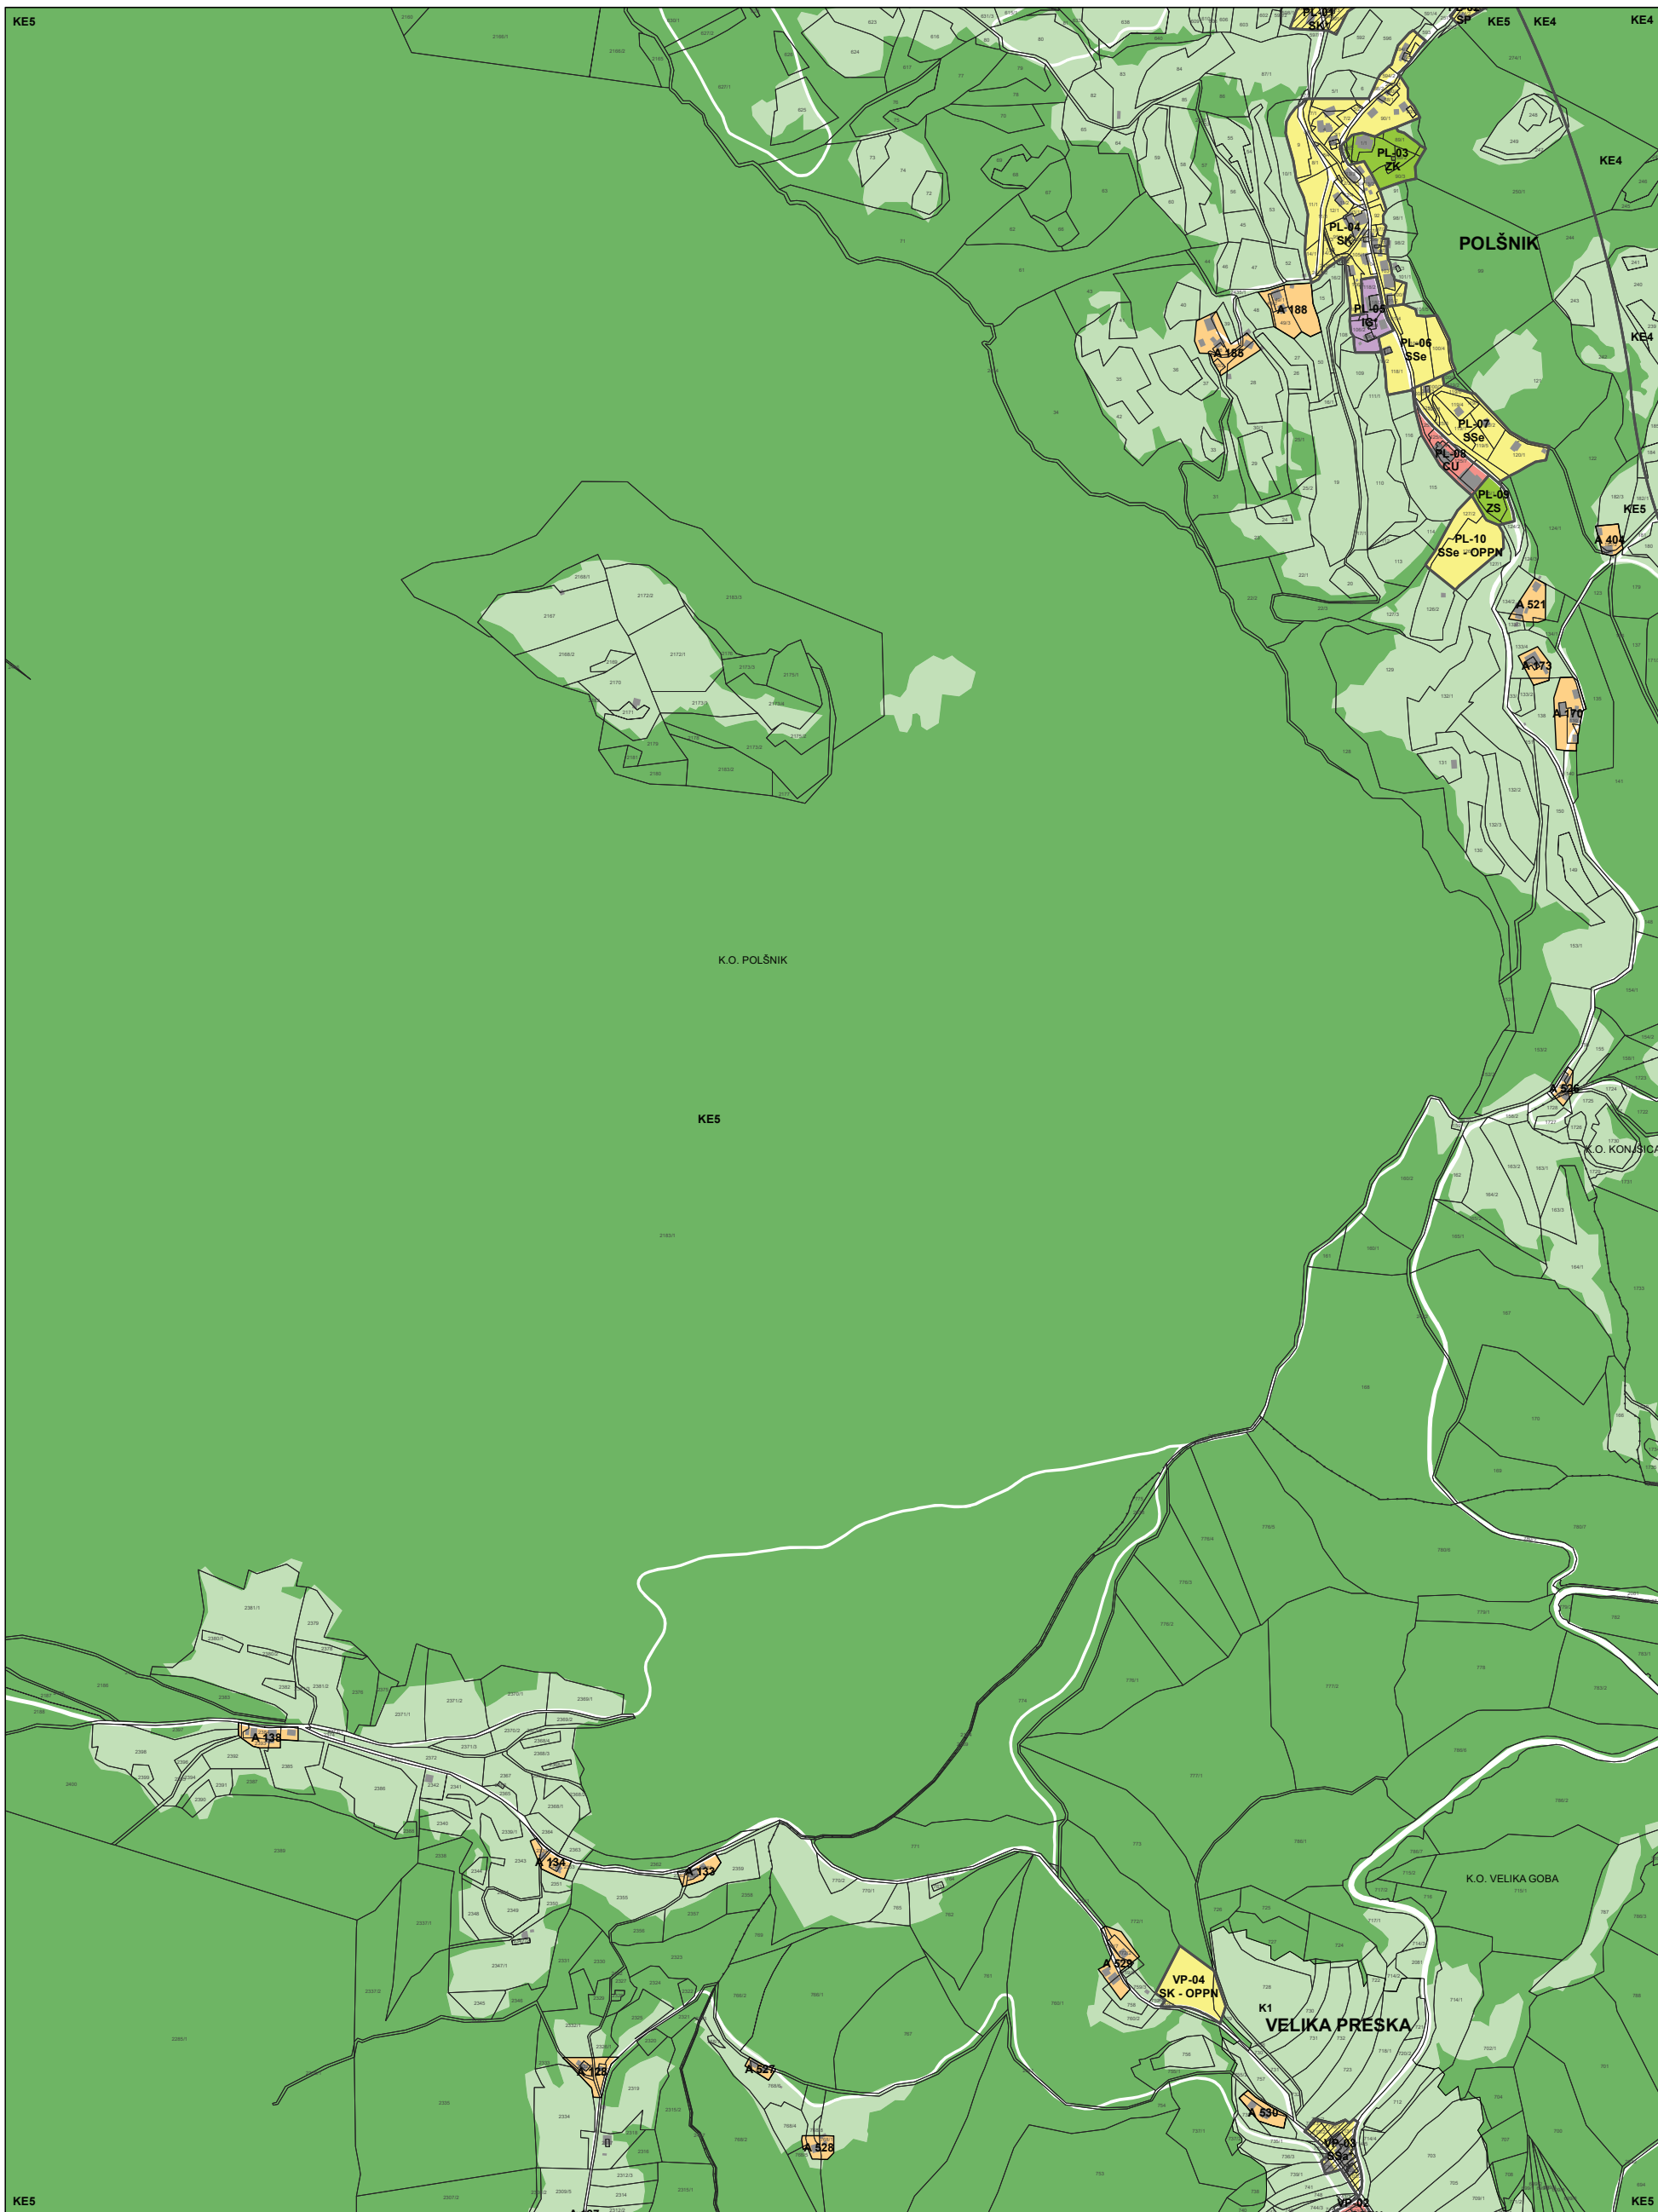


OBČINA LITIJA - F2449

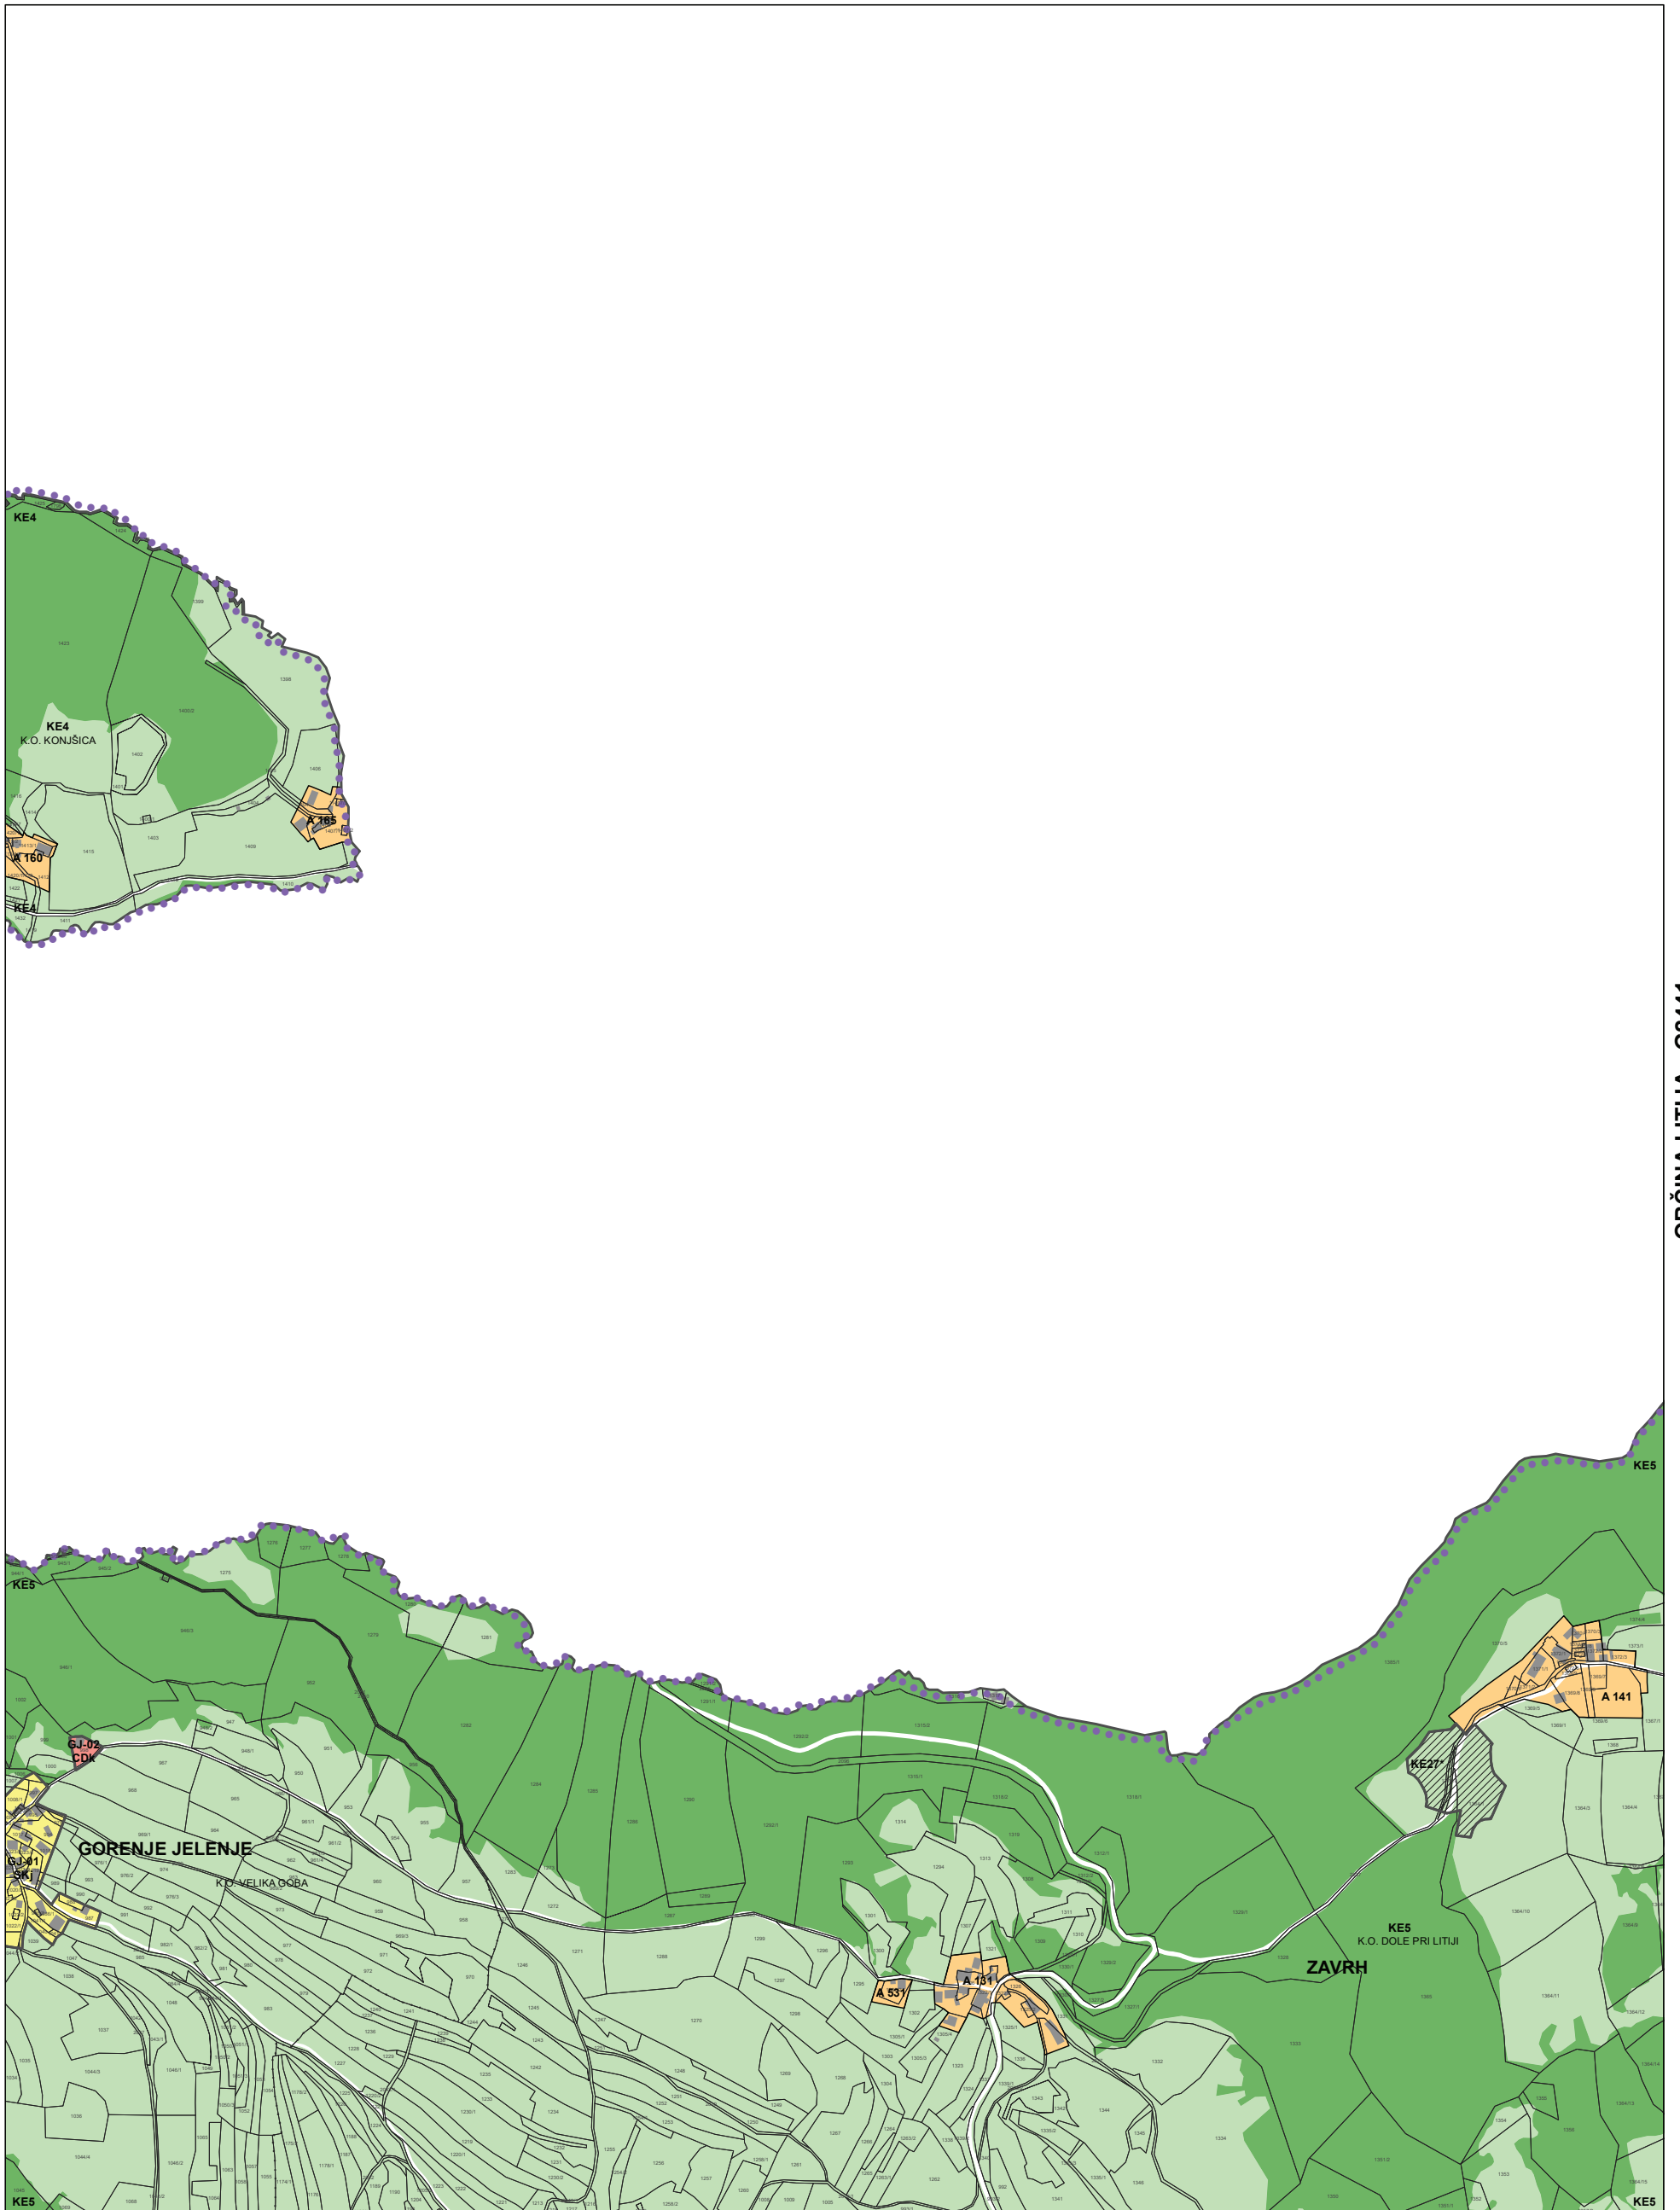


OBČINA LITIJA - G2441

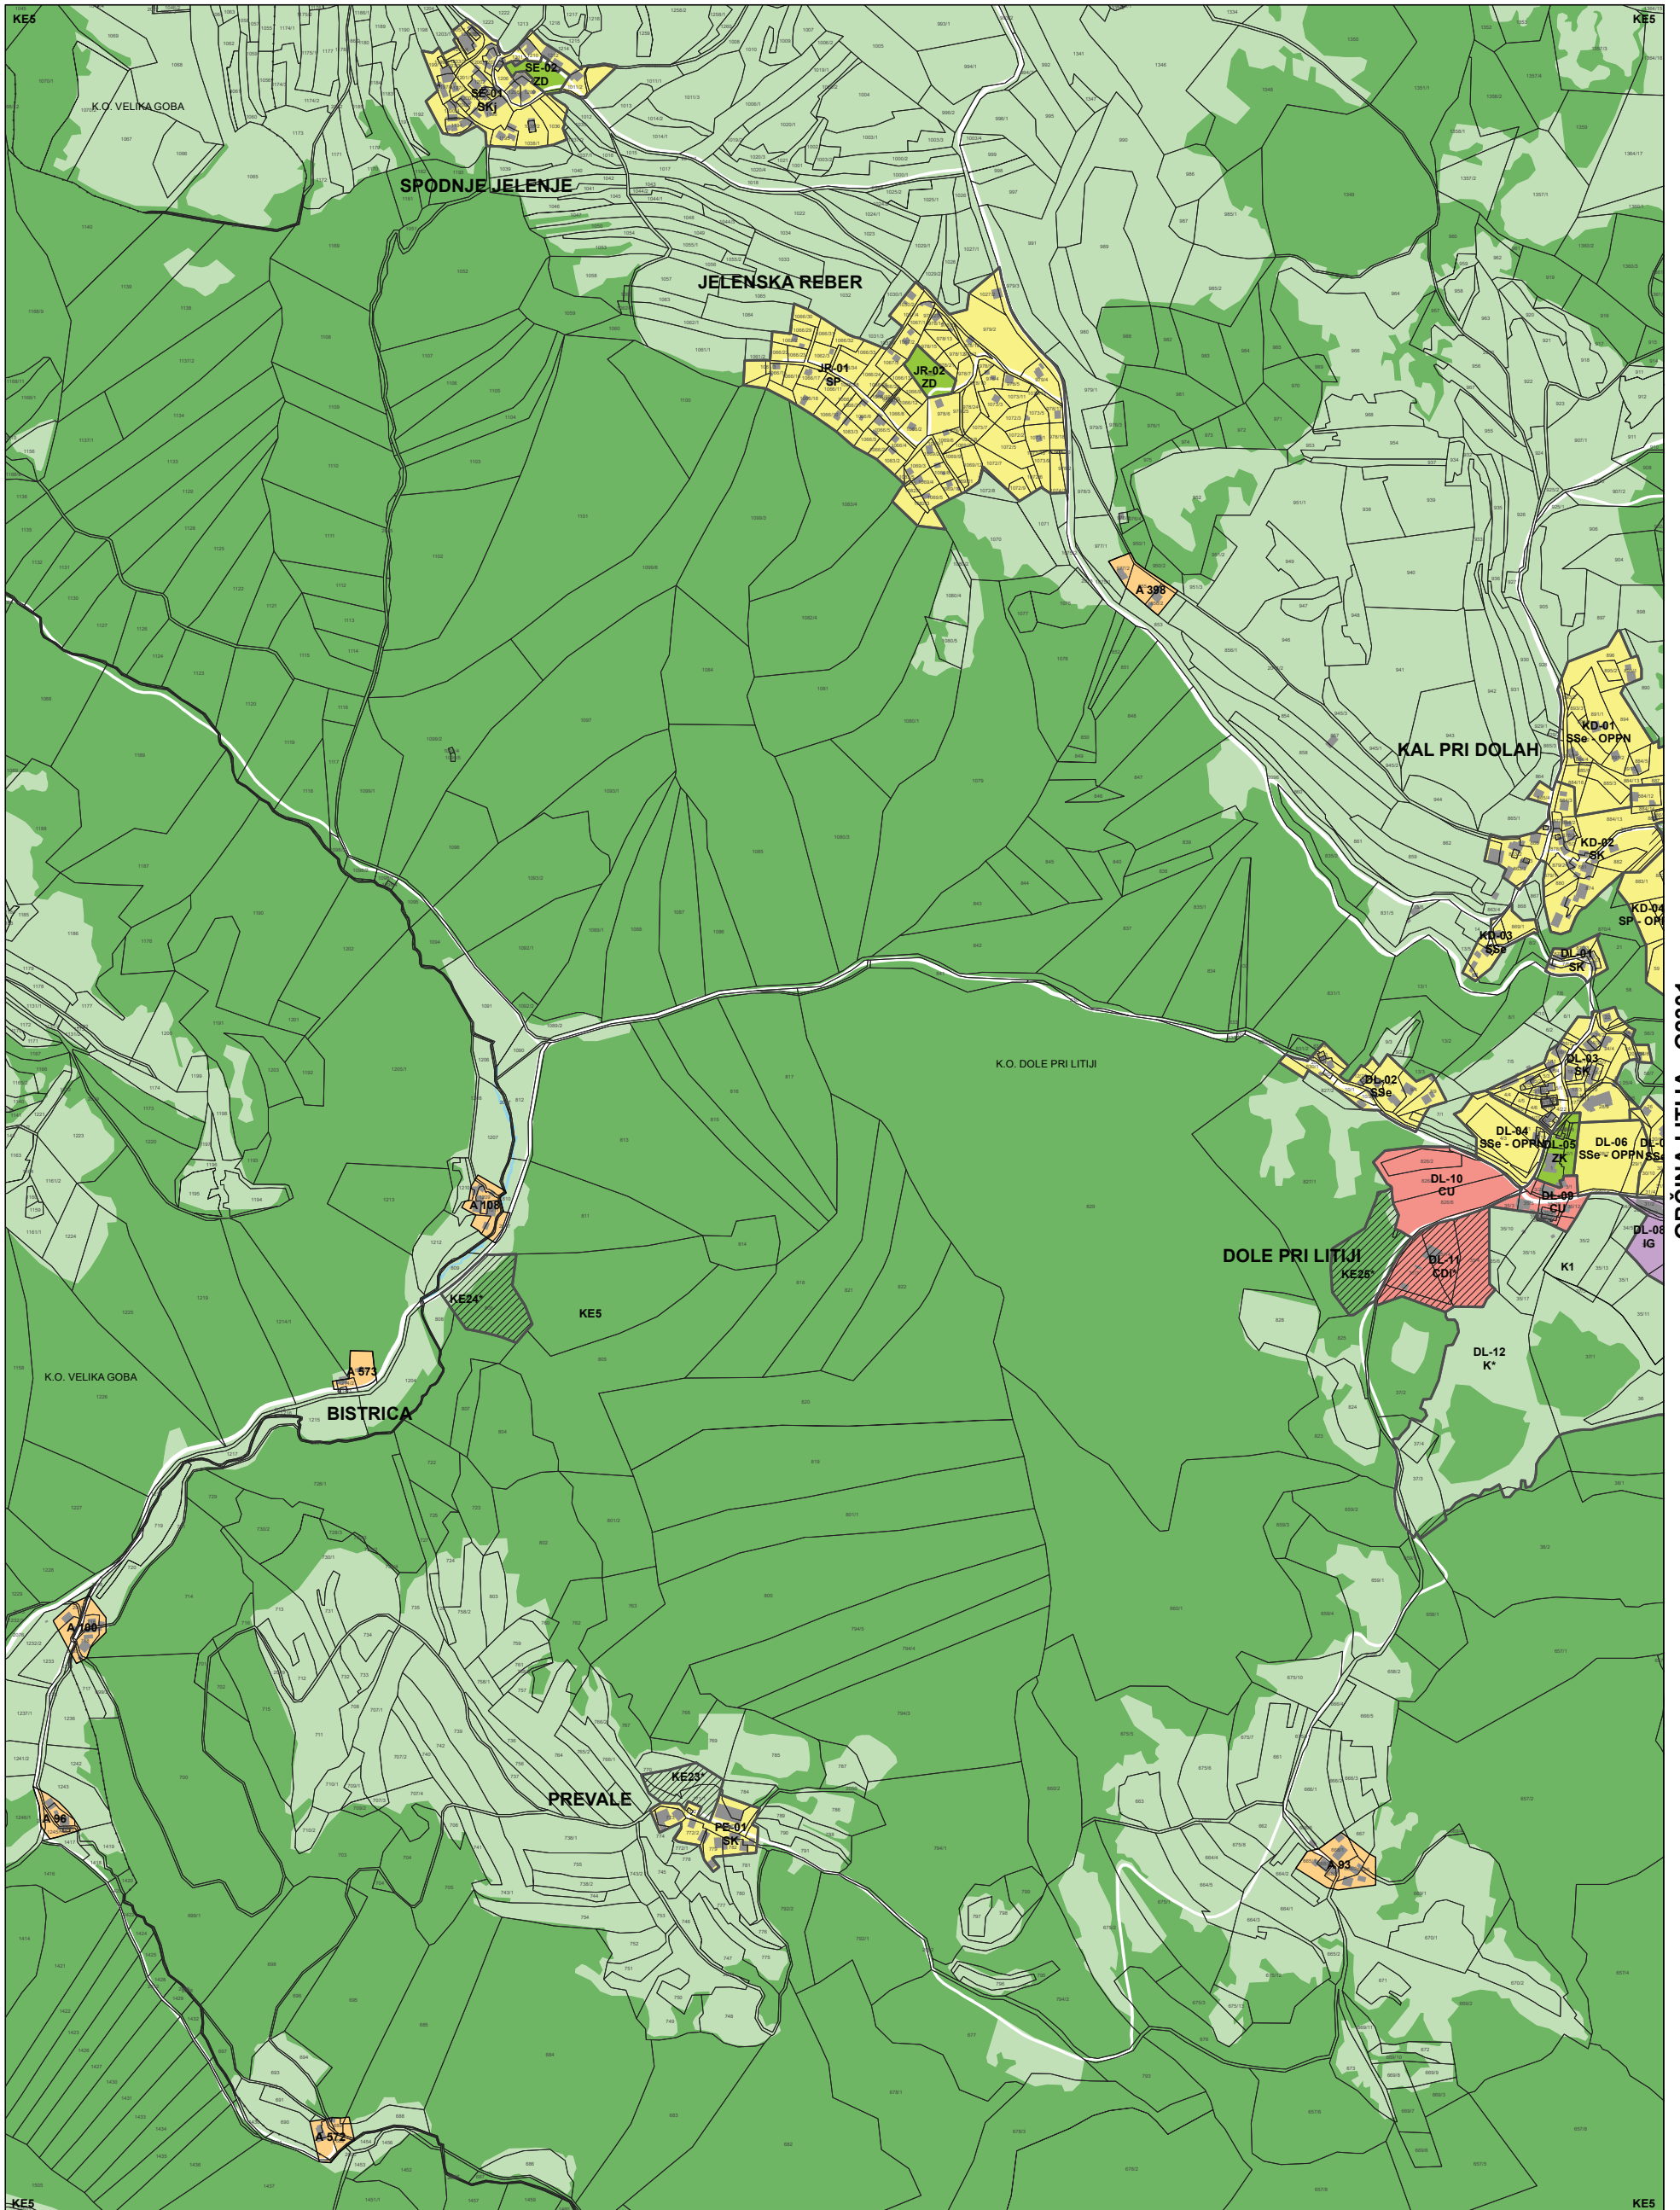

OBČINA LITIJA - G2301

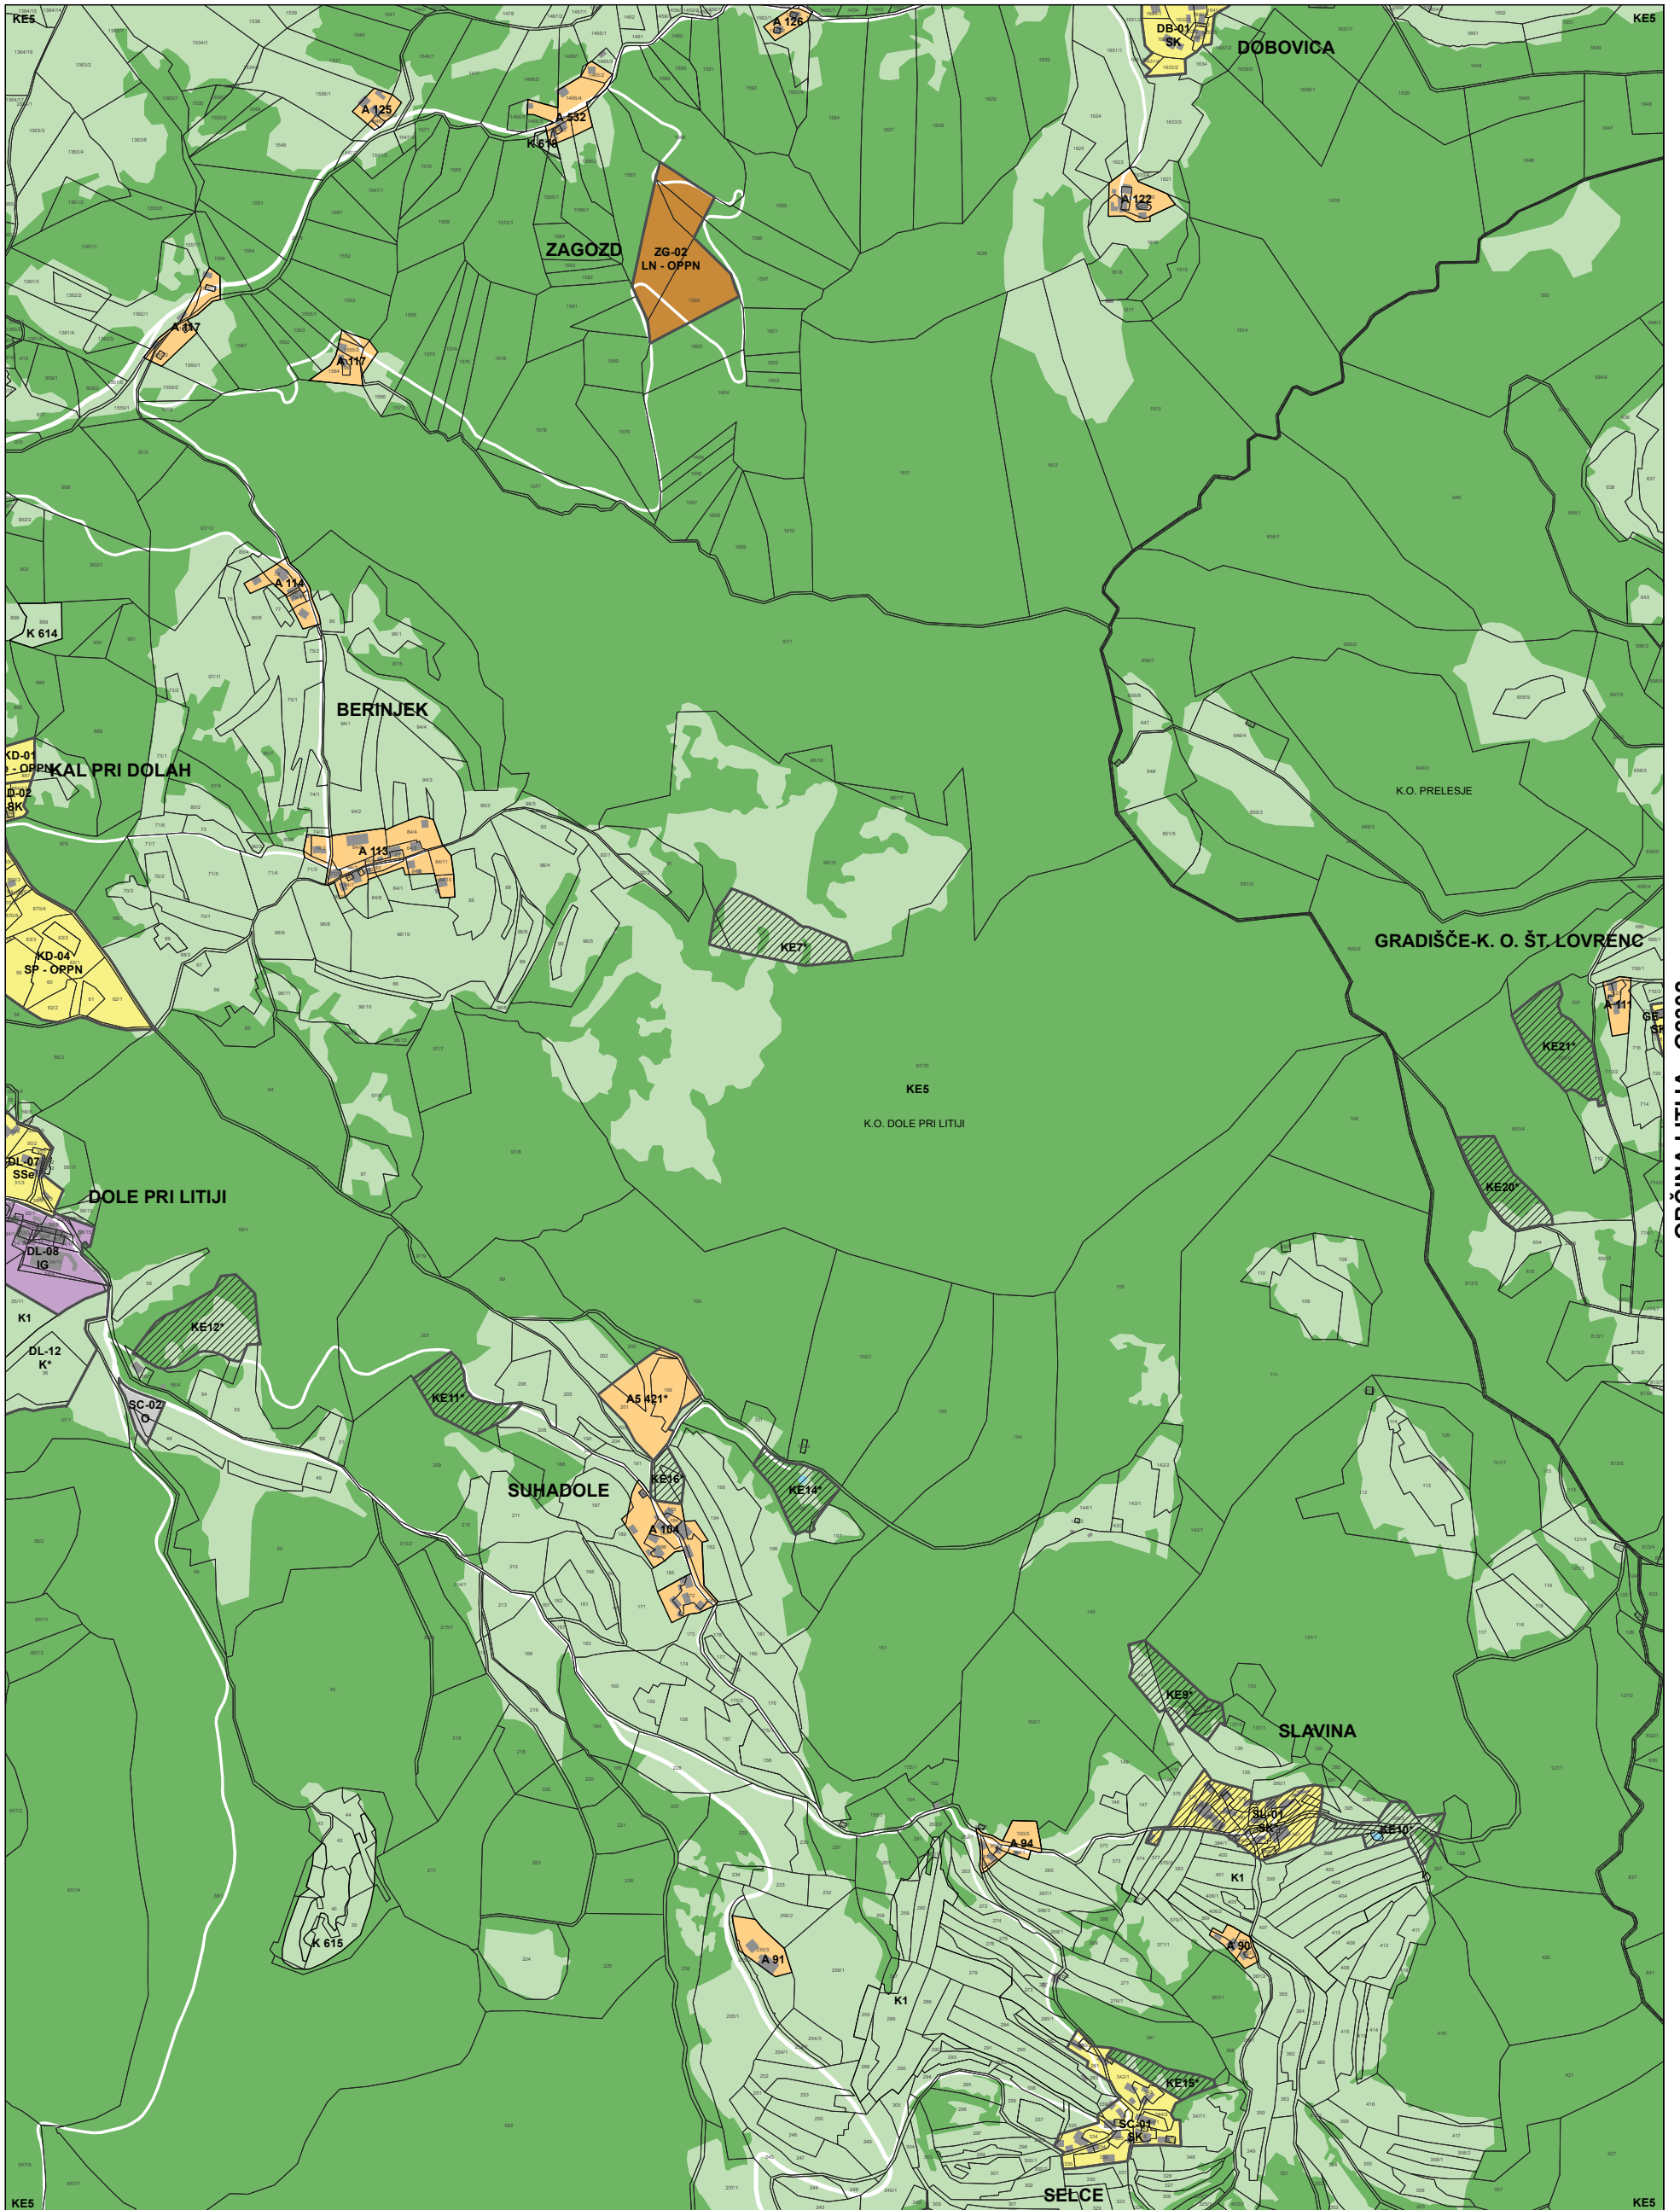

OBČINA LITIJA - G2302

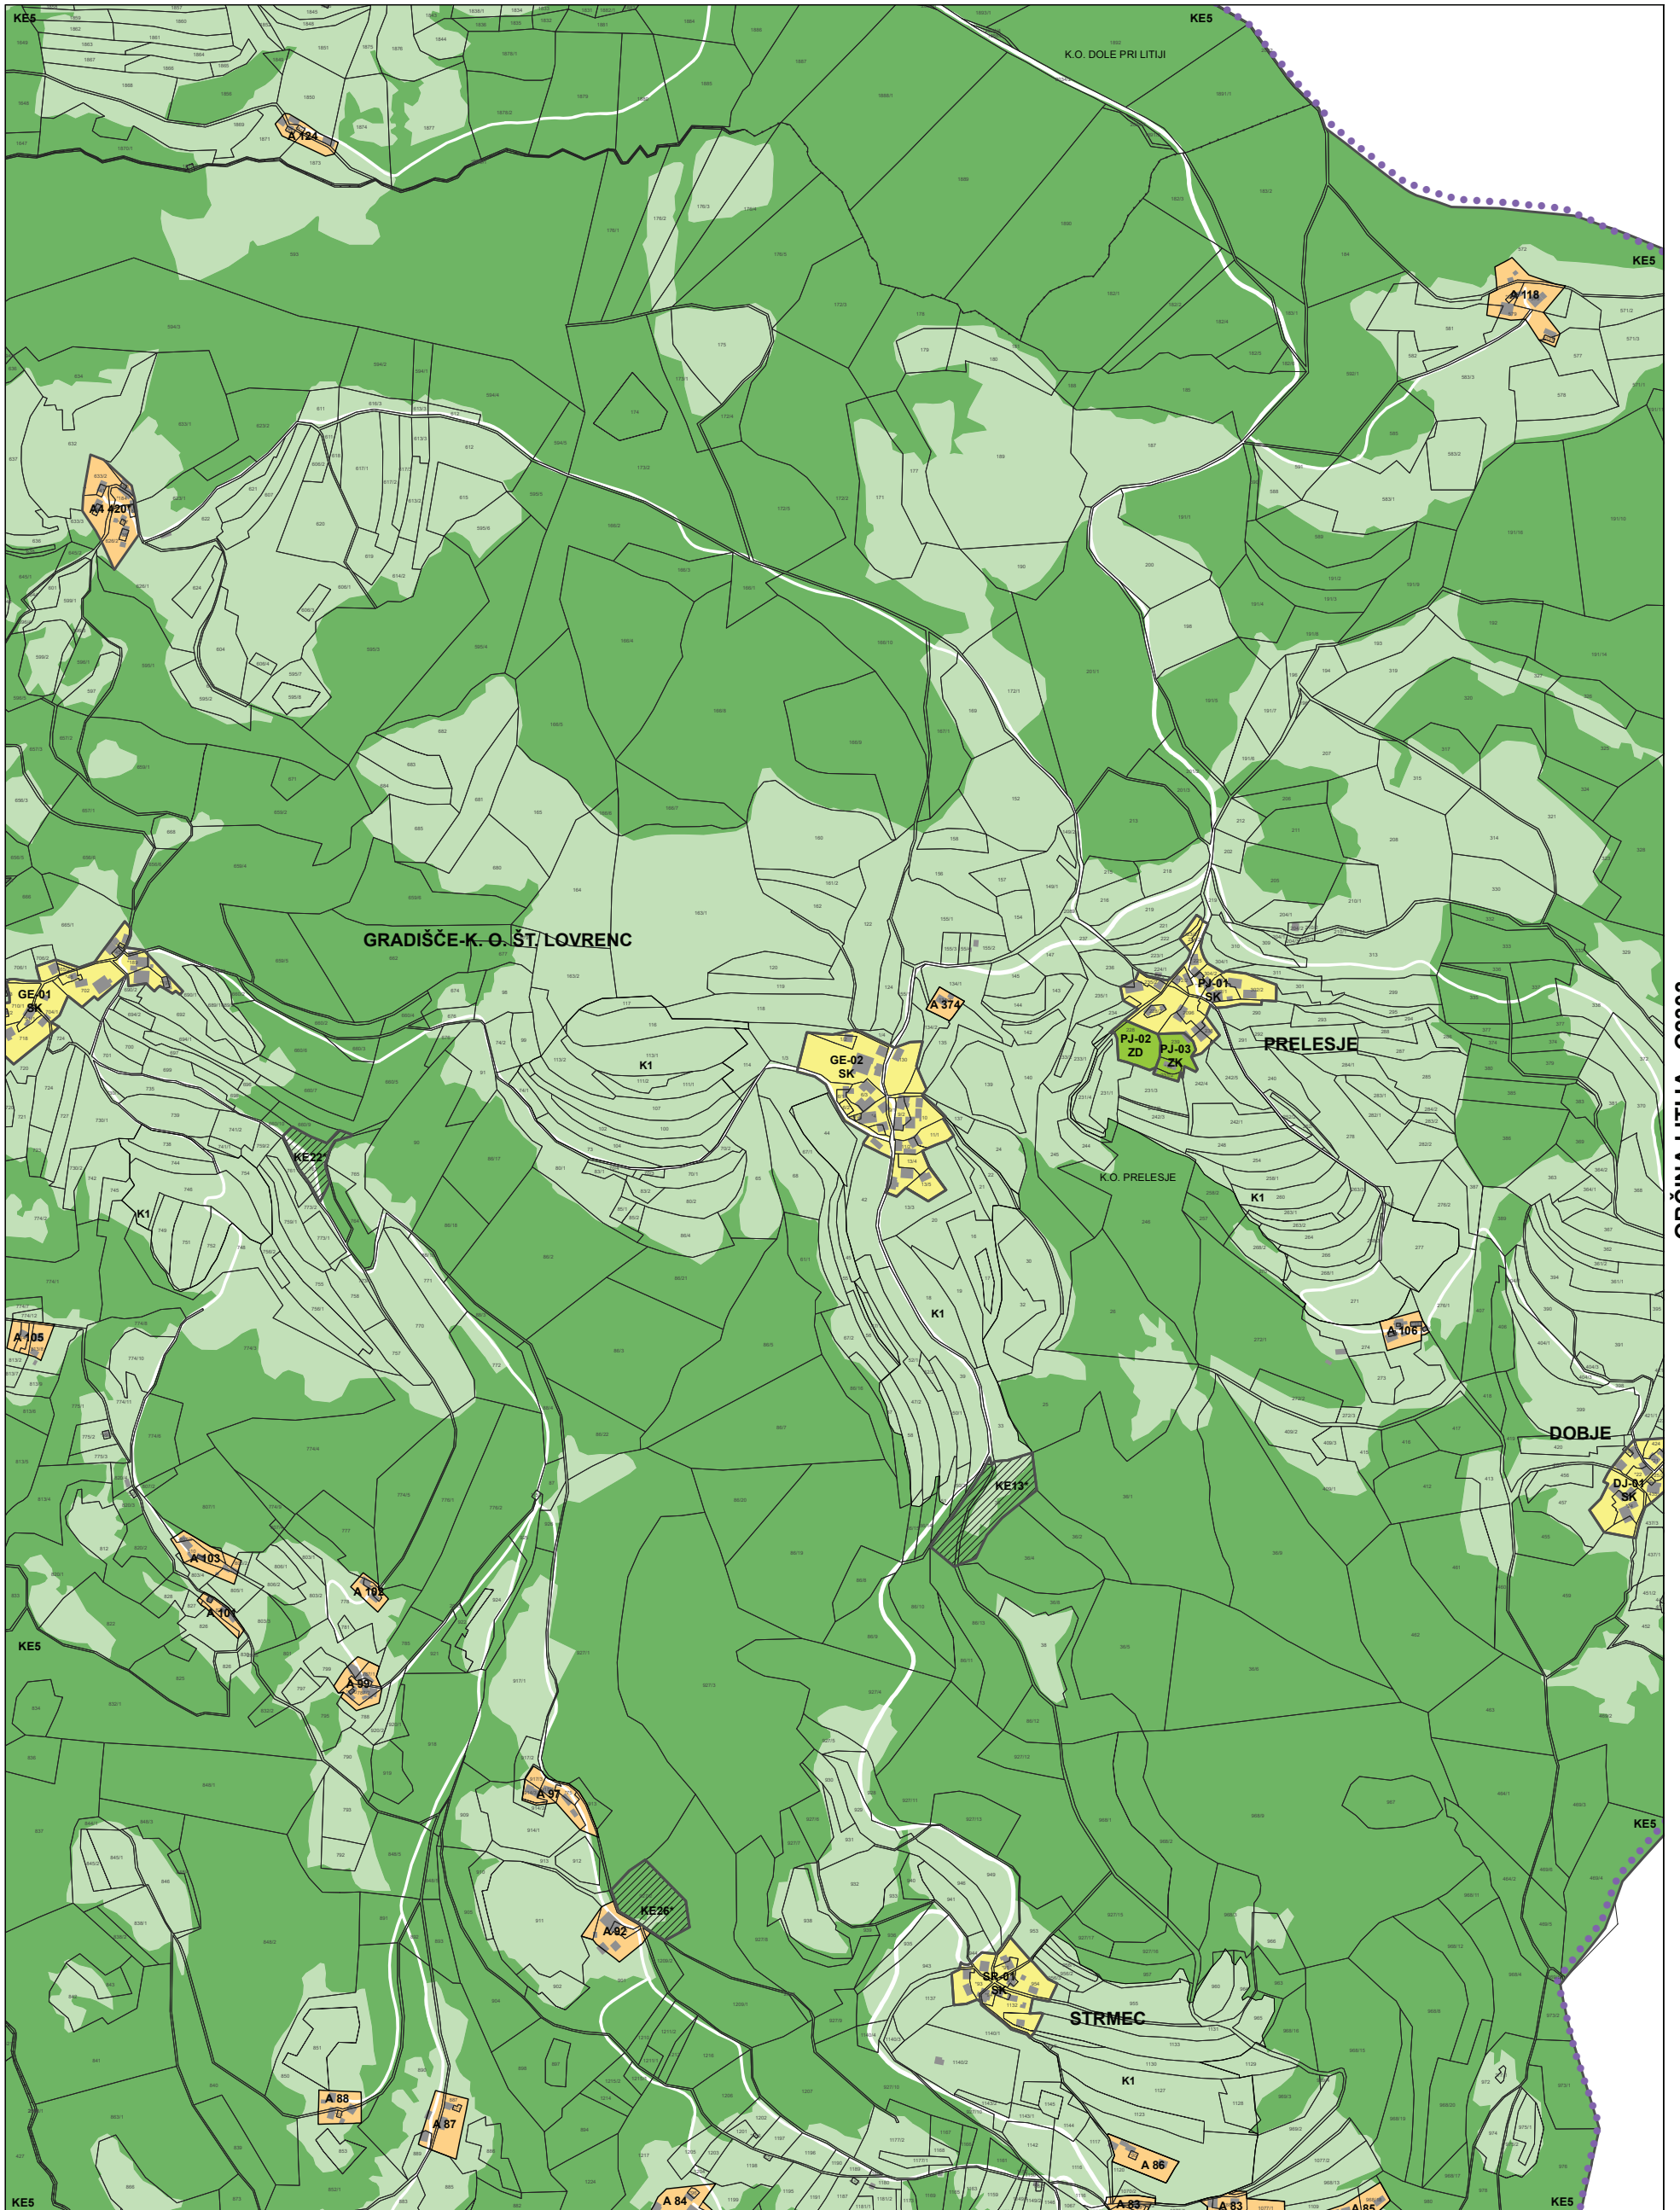



OBČINA LITIJA - G2303

0 100 200 300 400 500 m

Vir: ZKP, Geodetska uprava RS, 22.01.2013
Kataster stavb, Geodetska uprava RS, 22.01.2013

M = 1 : 5 000

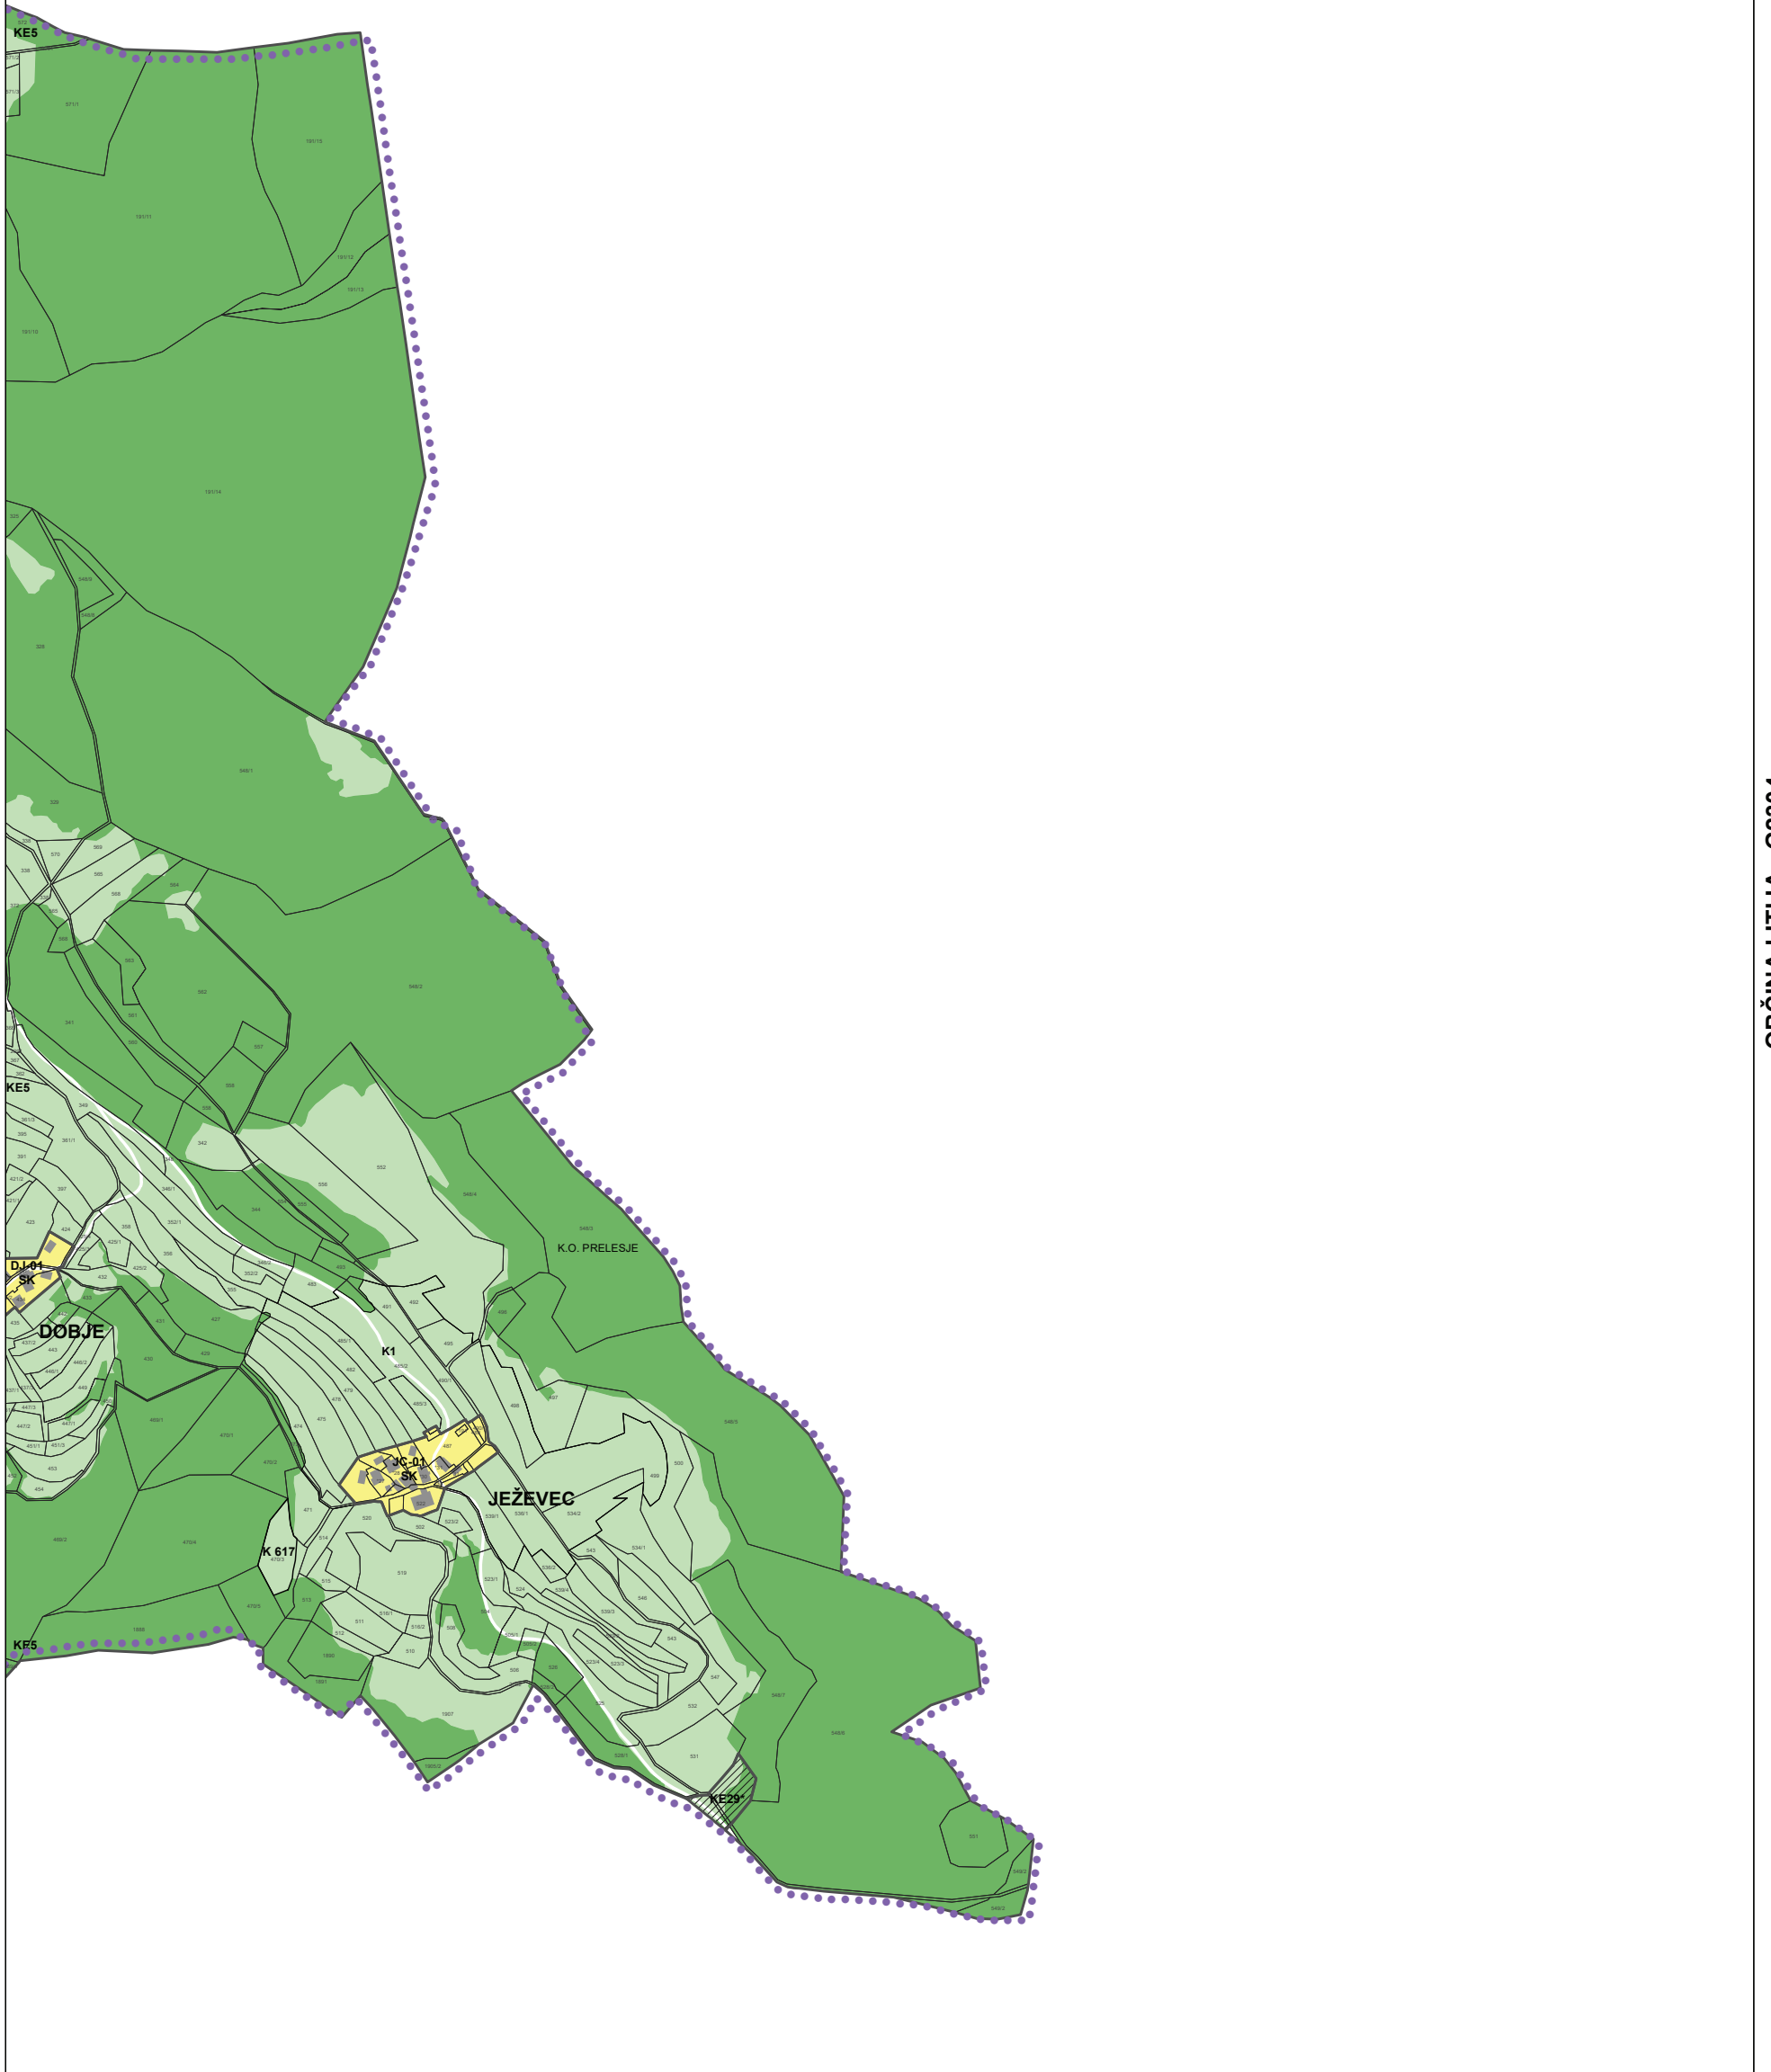

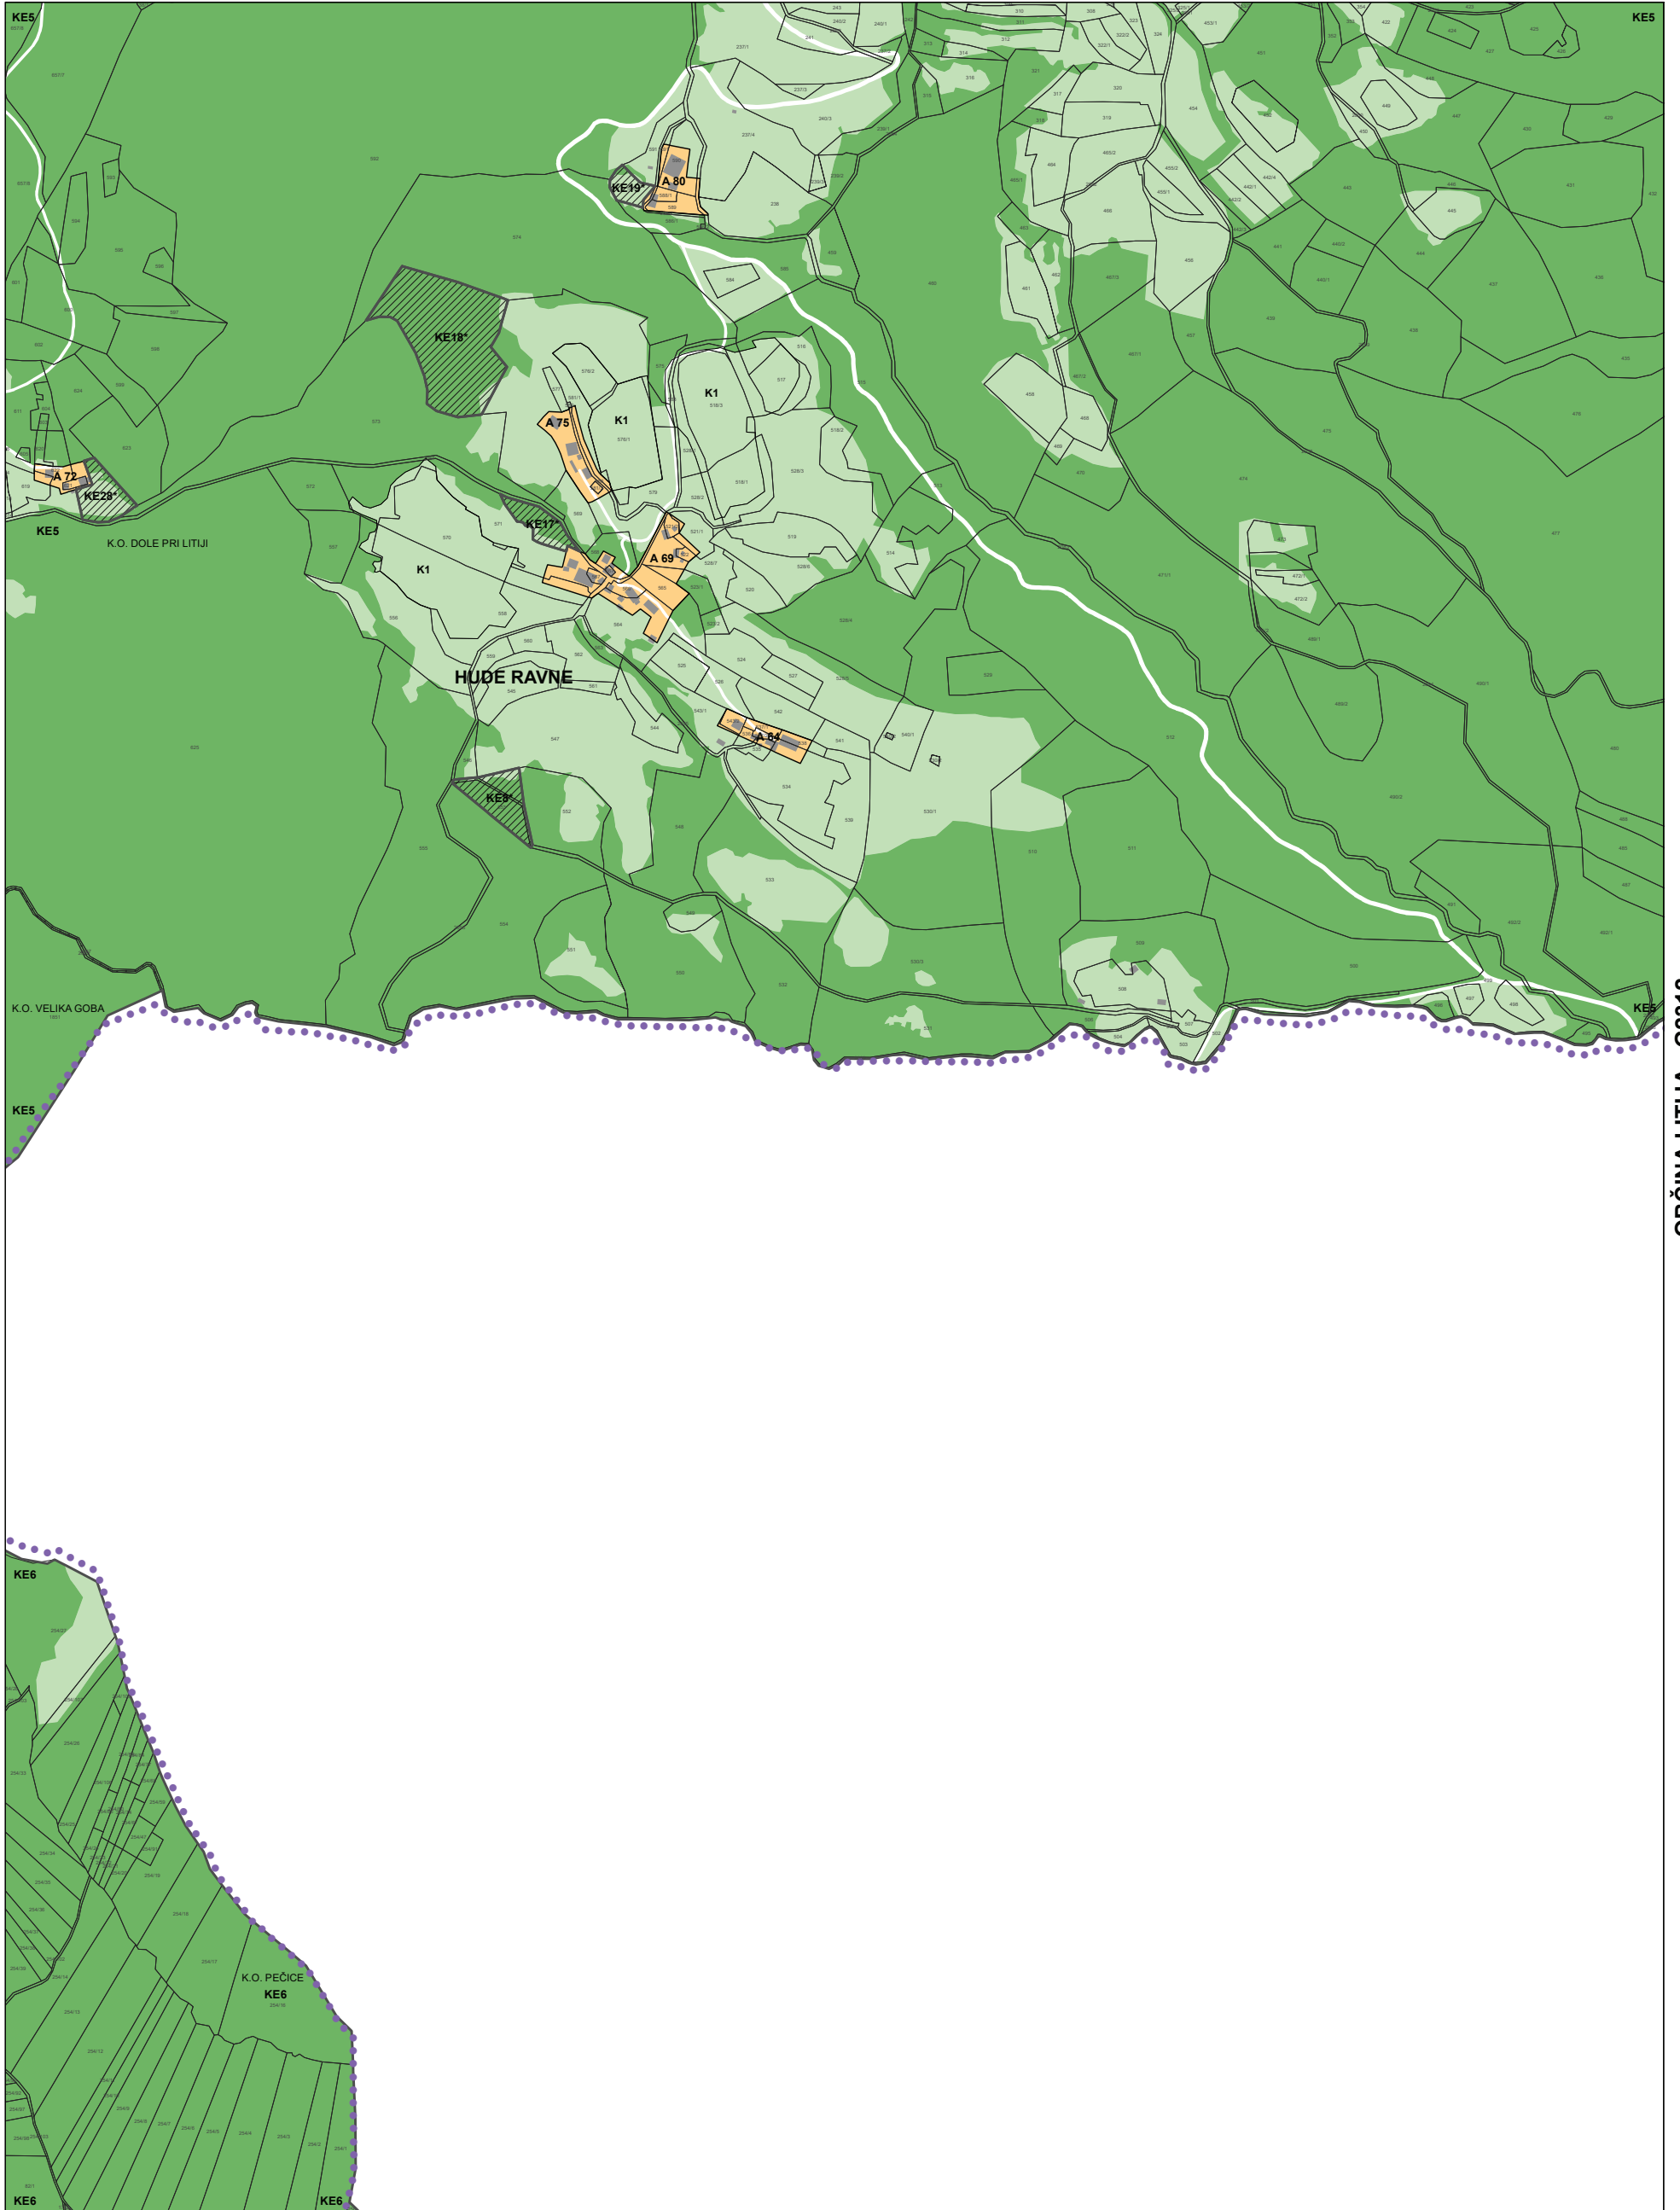

OBČINA LITIJA - G2312

LEGENDA

2. PREGLEDNA KARTA OBČINE S PRIKAZOM OSNOVNE NAMENSKE RABE IN KLJUČNIH OMREŽIJ GOSPODARSKE JAVNE INFRASTRUKTURE

●●●●●●●●●● Meja občine		
OBMOČJA OSNOVNE NAMENSKE RABE PROSTORA	KLJUČNA OBMOČJA PROMETNE INFRASTRUKTURE	KLJUČNA OMREŽJA GOSPODARSKE JAVNE INFRASTRUKTURE
I. STAVBNA ZEMLJIŠČA	Avtoceste in hitre ceste s priključki	Prenosni cevovodi za pitno vodo
II. KMETIJSKA ZEMLJIŠČA	Ostale državne ceste	Prenosni cevovodi za odpadno vodo
III. GOZDNA ZEMLJIŠČA	Lokalne ceste	Prenosni elektroenergetski vodi
IV. VODE	Kolesarske poti	Prenosni plinovodi
V. DRUGA ZEMLJIŠČA	Železnice	Prenosni naftovodi

3. PRIKAZ OBMOČIJ ENOT UREJANJA PROSTORA TER OSNOVNE OZIROMA PODROBNEJŠE NAMENSKE RABE PROSTORA

Meja območja enote urejanja prostora	IP Površine za industrijo	T Območja telekomunikacijske infrastrukture
Meja območja veljavnega državnega prostorskega akta	IG Gospodarske cone	E Območja energetske infrastrukture
Meja manjšega območja znotraj enote urejanja prostora	IK Površine z objekti za kmetijsko proizvodnjo	O Območja okoljske infrastrukture
●●●●●●●●●● Meja občine	BT Površine za turizem	A Površine razpršene poselitve
OBMOČJA PODROBNEJŠE NAMENSKE RABE PROSTORA	ZS Površine za oddih, rekreacijo in šport	Razpršena gradnja - zemljišče pod stavbo izven območij stavbnih zemljišč (informacija o dejanskem stanju)
SSa OBMOČJA STAVBNIH ZEMLJIŠČ Stanovanjske površine (a - stanovanjske površine)	ZD Druge urejene zelene površine	K1 OBMOČJA KMETIJSKIH ZEMLJIŠČ Najboljša kmetijska zemljišča
SSe Stanovanjske površine (e - enodružinska gradnja)	ZK Pokopališča	K2 Druga kmetijska zemljišča
SSv Stanovanjske površine (v - večstanovanjska gradnja)	PŽ Površine železnic	G OBMOČJA GOZDNIH ZEMLJIŠČ Gozdna zemljišča
SK Površine podeželskega naselja	PO Ostale prometne površine	VC OBMOČJA VODA Celinske vode
SKj Površine podeželskega naselja - vaško jedro		LN OBMOČJA DRUGIH ZEMLJIŠČ Površine nadzemnega pridobivalnega prostora
SP Površine počitniških hiš		OO Ostala območja
CU Osrednja območja centralnih dejavnosti		Območje spremembe
CD Druga območja centralnih dejavnosti		
CDk Druga območja centralnih dejavnosti (k - kulturne in verske dejavnosti)		
CDz Druga območja centralnih dejavnosti (z - zdravstvo in socialno varstvo)		
CDi Druga območja centralnih dejavnosti (i - vzgojne in izobraževalne dejavnosti)		
CDo Druga območja centralnih dejavnosti (o - trgovske, obrbne, poslovne, storitvene, gostinske dejavnosti, manjša obrt)		

4. PRIKAZ OBMOČIJ ENOT UREJANJA PROSTORA IN GOSPODARSKE JAVNE INFRASTRUKTURE

Meja območja enote urejanja prostora	OBSTOJEČE	PREDVIDENO	Komunikacijski vodi in energetske vodi, vodi okoljske frastrukture ter drugi gradbeno inženirski objekti (p/d = prenosni/distribucijski)
Meja manjšega območja znotraj enote urejanja prostora	VP(p/d)	VP(p/d)	
●●●●●●●●●● Meja občine	VO(p/d)	VO(p/d)	Cevovodi za pitno vodo (p/d)
Prometna infrastruktura	VT(p/d)	VT(p/d)	Cevovodi za odpadno vodo (p/d)
DC Avtoceste in hitre ceste s priključki	DV(p/d)	DV(p/d)	Cevovodi za tehnološko vodo (p/d)
DP Ostale državne ceste	KV(p/d)	KV(p/d)	Elektroenergetski vodi - daljnovodi (p/d)
LC Lokalne ceste	P(p/d)	P(p/d)	Elektroenergetski vodi - kablovodi (p/d)
OP Kolesarske in druge poti	N(p)	N(p)	Plinovodi (p/d)
PZ Železnice	TV(d)	TV(d)	Naftovodi (p)
Ž Žičnice	T(d)	T(d)	Cevovodi za toplo vodo, paro in stisnjen zrak (d)
			Komunikacijski vodi (d)
			Objekti elektroenergetskega omrežja - razdelilna transformatorska postaja
			Objekti elektroenergetskega omrežja - transformatorska postaja
			Objekti elektroenergetskega omrežja - hidroelektrama
			Objekti omrežja za pitno vodo - vodohran
			Objekti omrežja za odpadno vodo - prečrpališče
			Objekti plinovodnega omrežja - merno redukcijska postaja