


VEZALNA SHEMA GLAVNEGA IZENACENJA POTENCIALOV

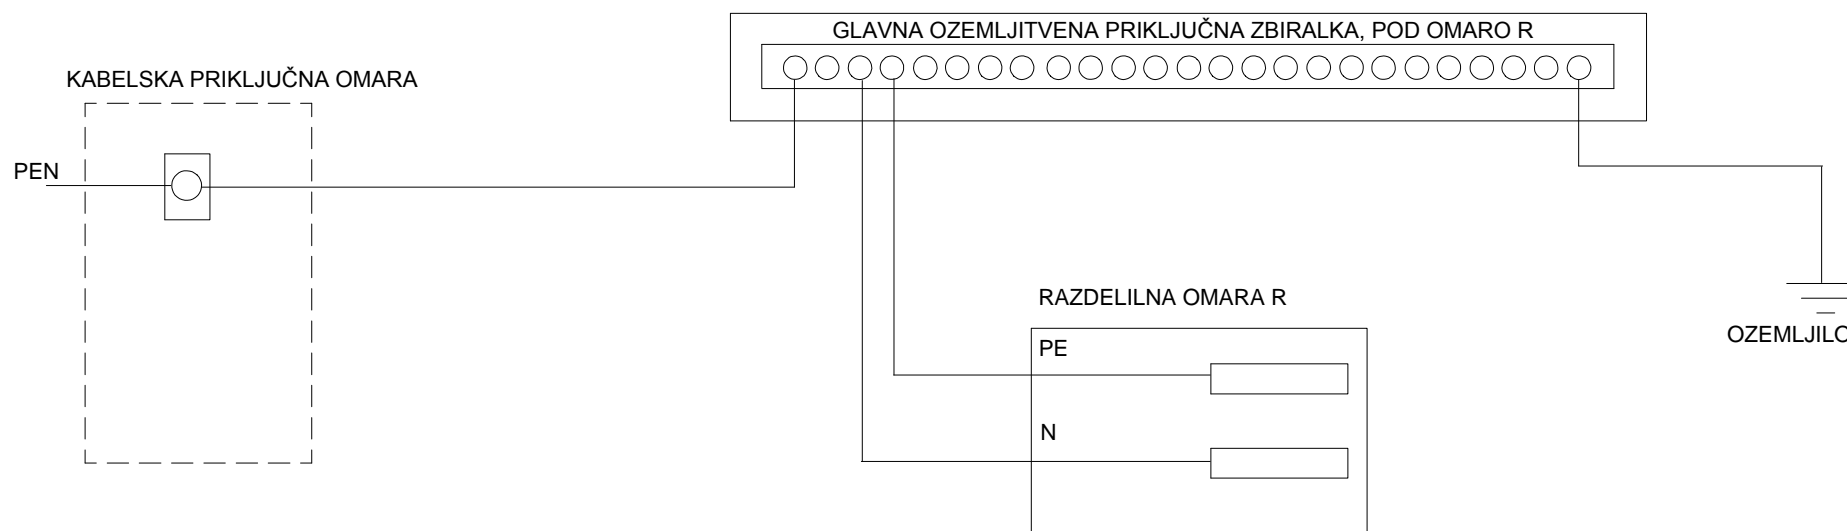

Na zbiralko se priklapi centralno ogrevanje, odtočna kanalizacija, vodovodna inštalacija, kovinski elementi zgradbe, informacijske naprave, plinska inštalacija (če obstaja)

Vodnika PE in N sta v celotni inštalaciji združena samo na glavni ozemljitveni priključni zbiralki

TN SISTEM INŠTALACIJ

Investitor	MEDOČINSKO DRUŠTVO INVALIDOV	Odg.projektant	Matej Baš inž.el. E-9183
Objekt	NOVI DOM INVALIDOV V LITJI	risal:	Matej Baš inž.el. E-9183
Načrt	NAČRT EL. NAPELJAV, NAPRAV IN OPREME	načrt št.	19/2010
Vsebina lista	GLAVNA IZENAČITEV POTENCIALOV	DATUM:	FEBRUAR 2013
		LISTOV:	1 LIST: 3