


R

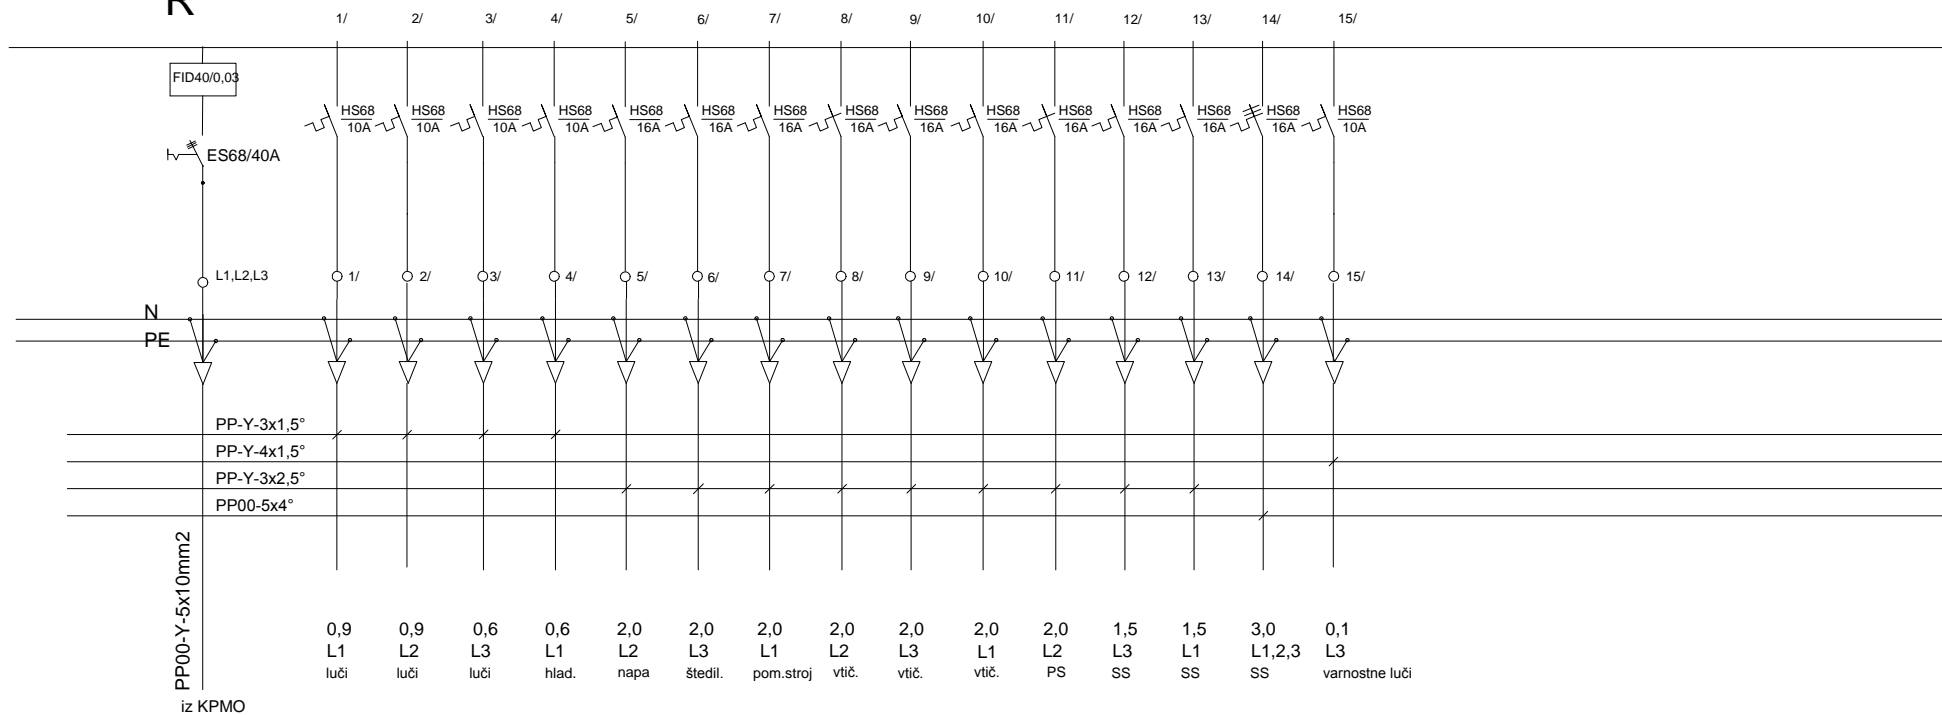

## TN SISTEM INŠTALACIJ

Investitor	MEDOBČINSKO DRUŠTVO INVALIDOV	Odg.projektant	Matej Baš inž.el. E-9183
Objekt	NOVI DOM INVALIDOV V LITJI	risal:	Matej Baš inž.el. E-9183
Načrt	NAČRT EL. NAPELJAV, NAPRAV IN OPREME	načrt št.	19/2010
Vsebina lista	VEZALNI NAČRT OMARE R	DATUM:	FEBRUAR 2013
		LISTOV:	1
		LIST:	4