


GRADBENI NAČRT
PREGLEDNA SITUACIJA
 M 1:10000



investitor: OBČINA LITIJA JEREBOVA ULICA 14 1270 LITIJA	 PINO d.o.o. Ulica Mire Pregljeve 4 1270 Litija tel: 01/8980-150 fax: 01/8980-155 email: info@pino.si splet: www.pino.si
objekt: MODERN. CEST OBČINA LITIJA 2018 JAVNA POT JP 708271, HAUPTMAN (L=160 m)	vodja projekta: JOŽE POGLAJEN, univ.dipl.inž.grad.
načrt: GRADBENI NAČRT PREGLEDNA SITUACIJA	odgovorni projektant: JOŽE POGLAJEN, univ.dipl.inž.grad.
faza: IDZ	št. odg. projektanta: IZS G-1091
projektant: MIHA TOMAŽIČ, dipl.inž.grad.	št.proj.: 37/18 merilo: 1:10000
datum: apr. 2018	št.lista: 1

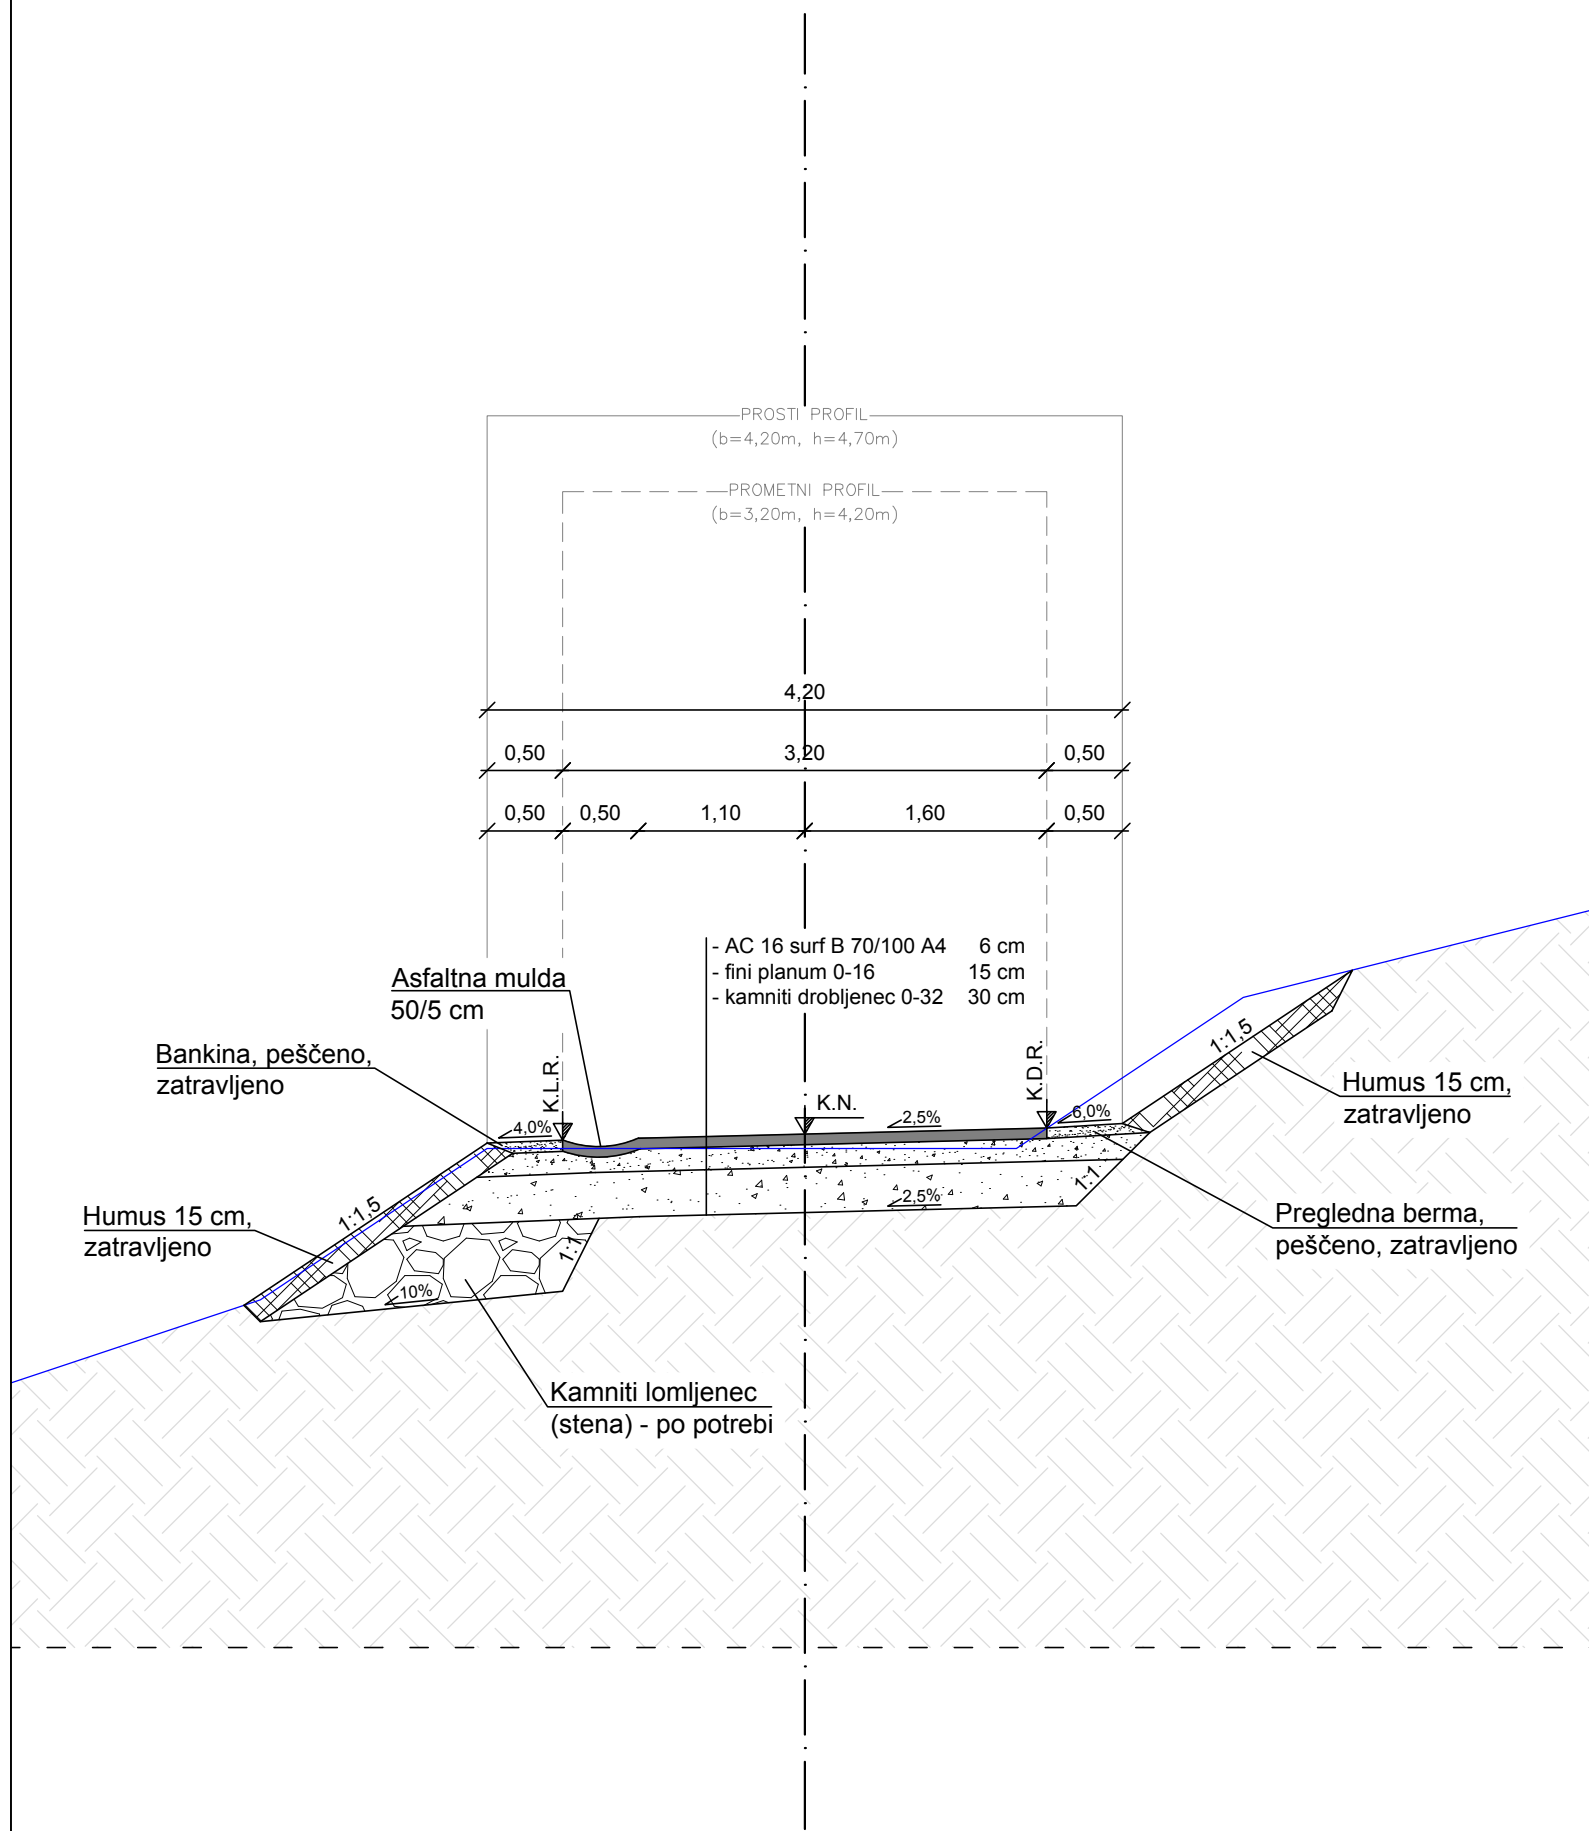

- LEGENDA**
- · — Os ceste
 - Obstoječ teren
 - AC 16 surf B 70/100 A4
 - Kamniti drobljenec 0-16 mm (fini planum)
 - Kamniti drobljenec 0-32 mm (tampon)
 - Kamniti lomljenec (stena)
 - Humus, zatravljeno
 - Utrjene bankine / berme, zatravljeno
 - Raščen teren

GRADBENI NAČRT
KARAKTERISTIČNI PREČNI PROFIL
 M 1:50

investitor:	OBČINA LITIJA Jerebova ulica 14 1270 Litija	 PINO d.o.o. Ulica Mire Pregljeve 4 1270 Litija tel: 01/8980-150 fax: 01/8980-155 email: info@pino.si splet: www.pino.si	INO projektiranje, cenitve nepremičnin inženiring v gradbeništvu nadzor, strokovno vodenje pri graditvi objektov
objekt:	MODERNIZACIJA CEST OBČINA LITIJA 2018 JAVNA POT JP 708271, HAUPTMAN (L=160 m)		
načrt:	GRADBENI NAČRT KARAKTERISTIČNI PREČNI PROFIL	vodja projekta: JOŽE POGLAJEN, univ.dipl.inž.grad.	
		odgovorni projektant: JOŽE POGLAJEN, univ.dipl.inž.grad.	
faza:	IDZ	št. odg. projektanta: IZS G-1091	
		projektant: MIHA TOMAŽIČ, dipl.inž.grad.	
		št. proj.: 37/18	merilo: 1:50
		datum: apr. 2018	št. lista: 3

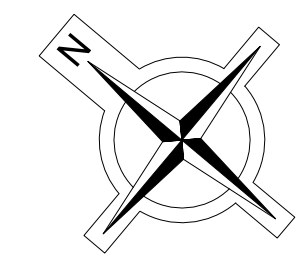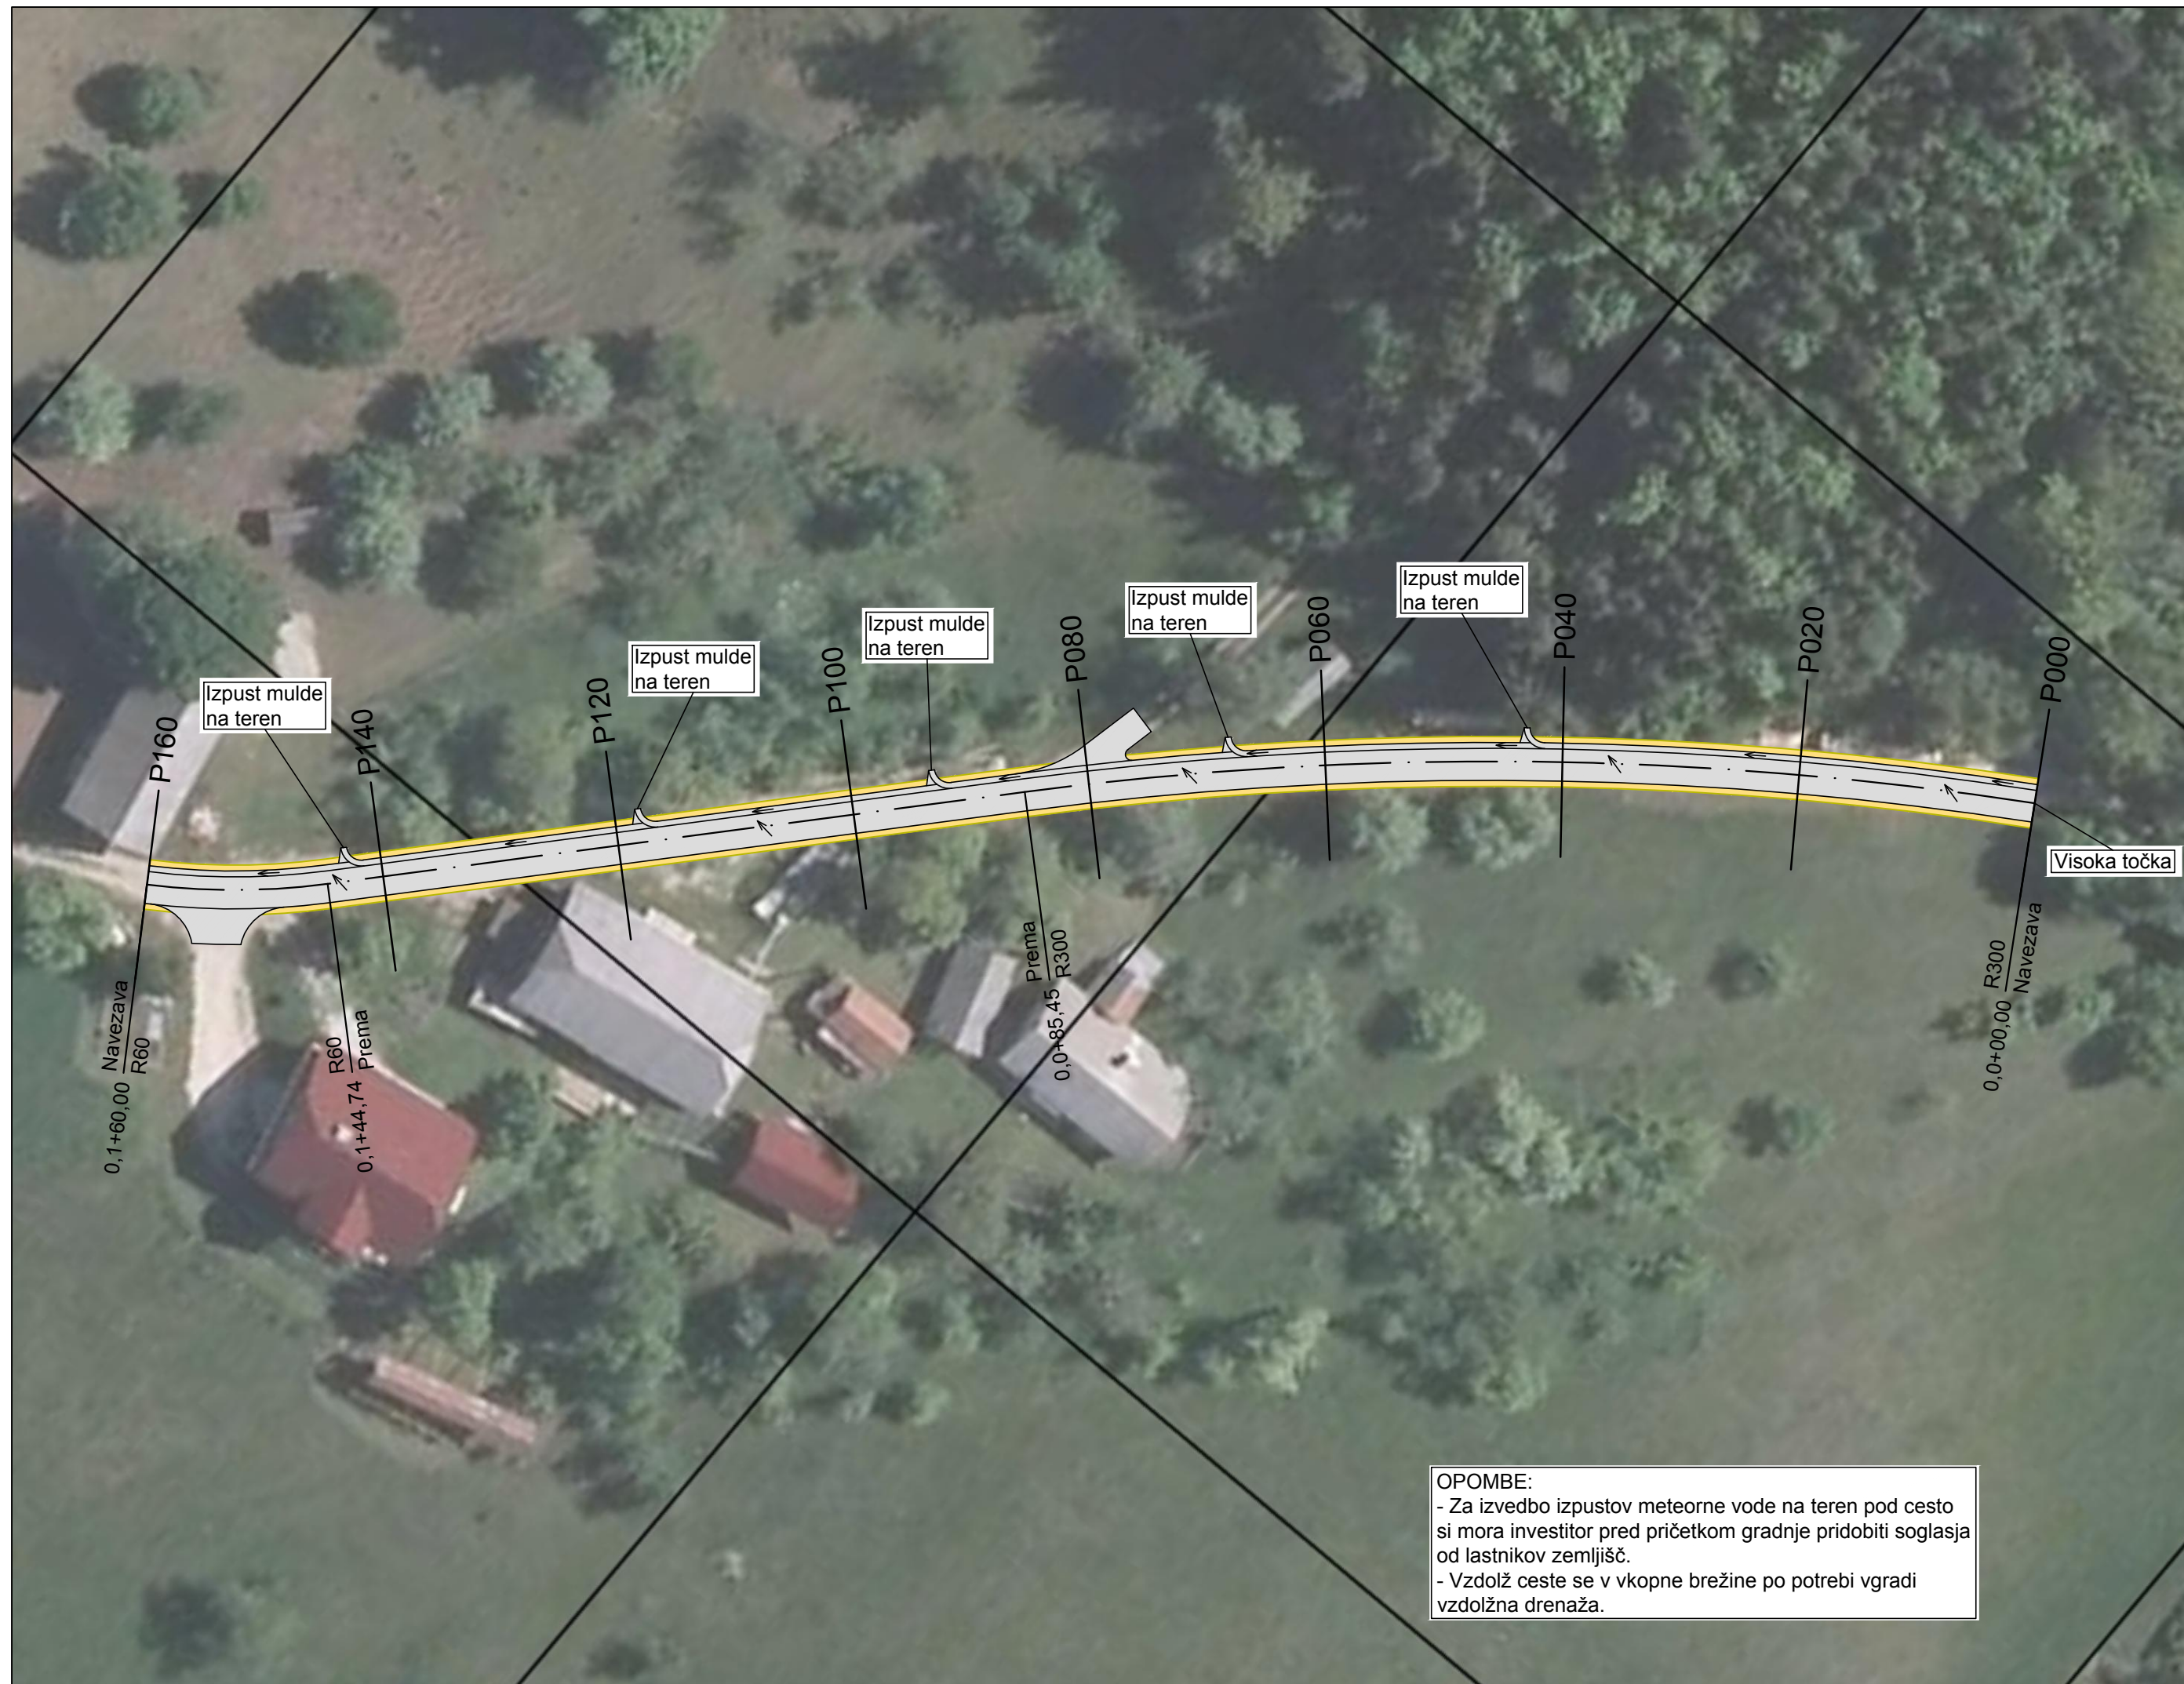

GRADBENI NAČRT
SKICA GRADBENE SITUACIJE
 M 1:500

OPOMBE:
 - Za izvedbo izpustov meteorne vode na teren pod cesto si mora investitor pred pričetkom gradnje pridobiti soglasja od lastnikov zemljišč.
 - Vz dolž ceste se v vkopne brežine po potrebi vgradi vzdolžna drenaža.

investitor: OBČINA LITIJA Jerebova ulica 14 1270 Litija	 PINO d.o.o. Ulica Mire Pregljeve 4 1270 Litija tel: 01/8980-150 fax: 01/8980-155 email: info@pino.si splet: www.pino.si	
objekt: MODERNIZACIJA CEST OBČINA LITIJA 2018 JAVNA POT JP 708271, HAUPTMAN (L=160 m)	vodja projekta: JOŽE POGLAJEN, univ.dipl.inž.grad. odgovorni projektant: JOŽE POGLAJEN, univ.dipl.inž.grad. št. odg. projektanta: IZS G-1091	
načrt: GRADBENI NAČRT SKICA GRADBENE SITUACIJE	projektant: MIHA TOMAŽIČ, dipl.inž.grad. št. proj.: 37/18 merilo: 1:500	
faza: IDZ	datum: apr. 2018	št. lista: 2