




Severozahodna fasada

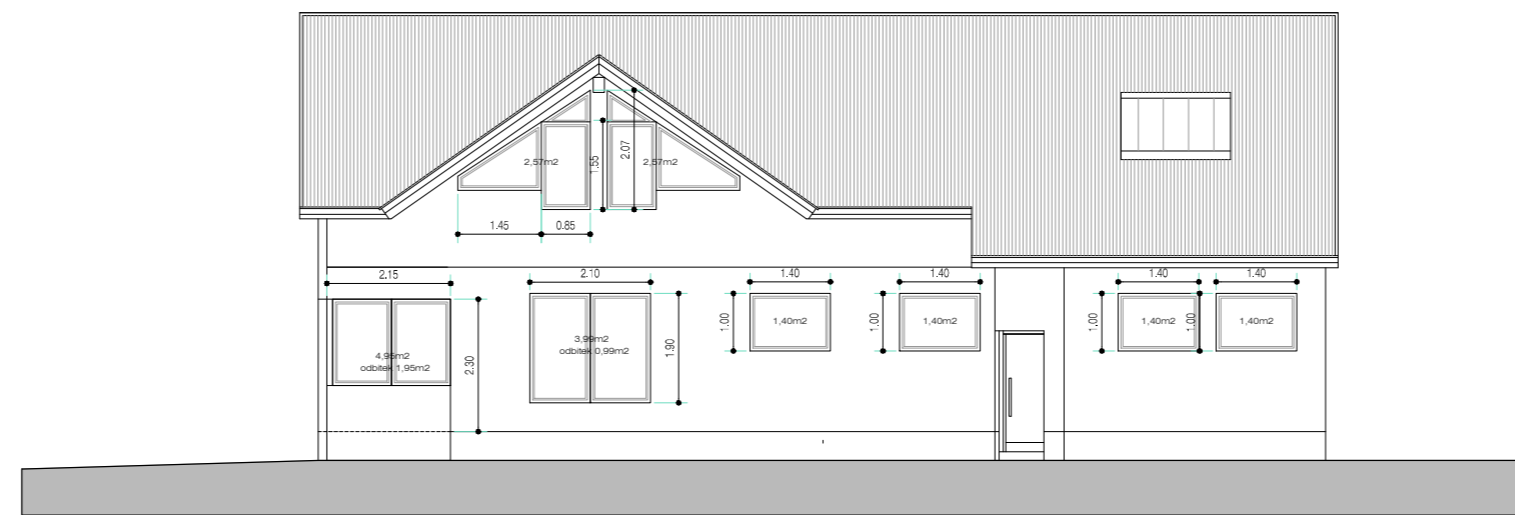

Jugozahodna fasada

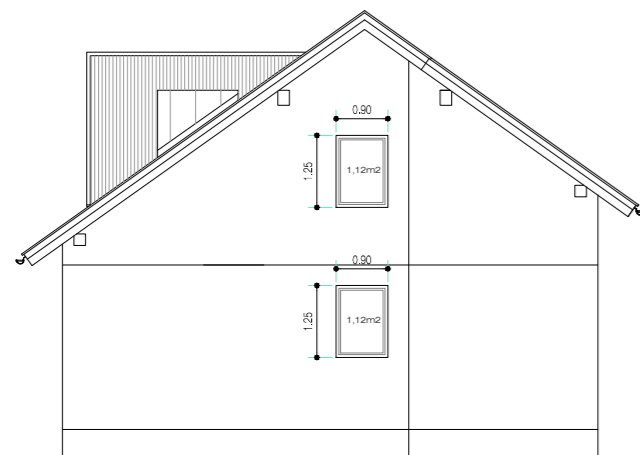

Jugovzhodna fasada

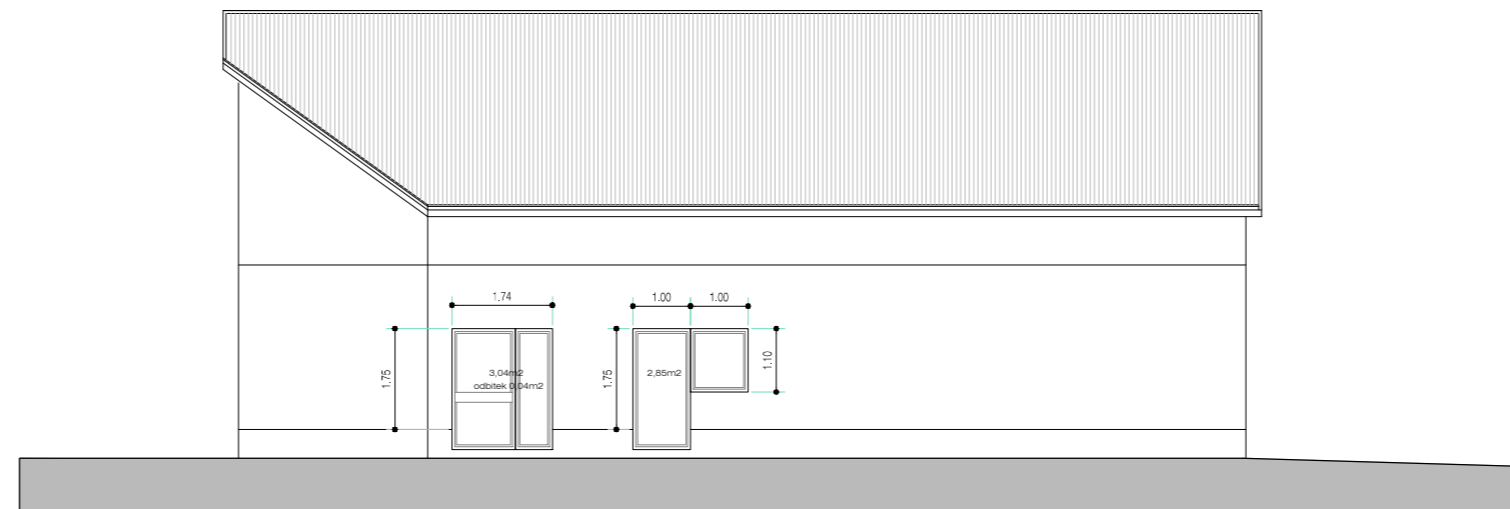

Severovzhodna fasada

SPREMEMBA		OPIS SPREMEMBE		DATUM	
	AS TEPROM d.o.o.	PODIJETJE ZA PROJEKTANTSKI	NAROČNIK / INVESTITOR		
	Savška cesta 5 1270 LITUA	IN IZVAJALSKI INŽENIRING SAVSKA CESTA 5, 1270 LITUA	MEDOBČINSKO DRUŠTVO INVALIDOV OBČIN LITUA IN ŠMARTNO PRI LITUJI Parmova ulica 7, 1270 Litija		
ID. ŠT. PRI IZS		2809	NASLOV RISBE / VSEBINA		
OBJEKT / LOKACIJA		NOVI DOM INVALIDOV V LITUJI			
NOVI DOM INVALIDOV V LITUJI		FASADE 1.0 NAČRT ARHITEKTURE			
NAZIV	IME	ID. ŠT.	PODPIS		
ODG. VODJA PROJEKTA	IVAN MAUROVIČ univ.dipl.ing.arh.	ZAPS 0598 A			
ODG. PROJEKTANT	IVAN MAUROVIČ univ.dipl.ing.arh.	ZAPS 0598 A			
PROJEKTANT	VITAL GRABNAR gr.teh.				
ŠT. PROJEKTA	DATUM	MERILO	VRSTA NAČRTA	ŠT. LISTA	
19/2010	FEBRUJAR 2013	1:100	ND	A10	