


SISTEM OZEMLJITVE: TN-S
 ZAŠTITA PRED ELEK. UDAROM: ZAŠTITA OB OKVARI
 S SAMODEJNIH ODKLOPIH NAPAJANJA
 PREDKROVNA ZAŠTITNA NAPRAVA
 IFS0

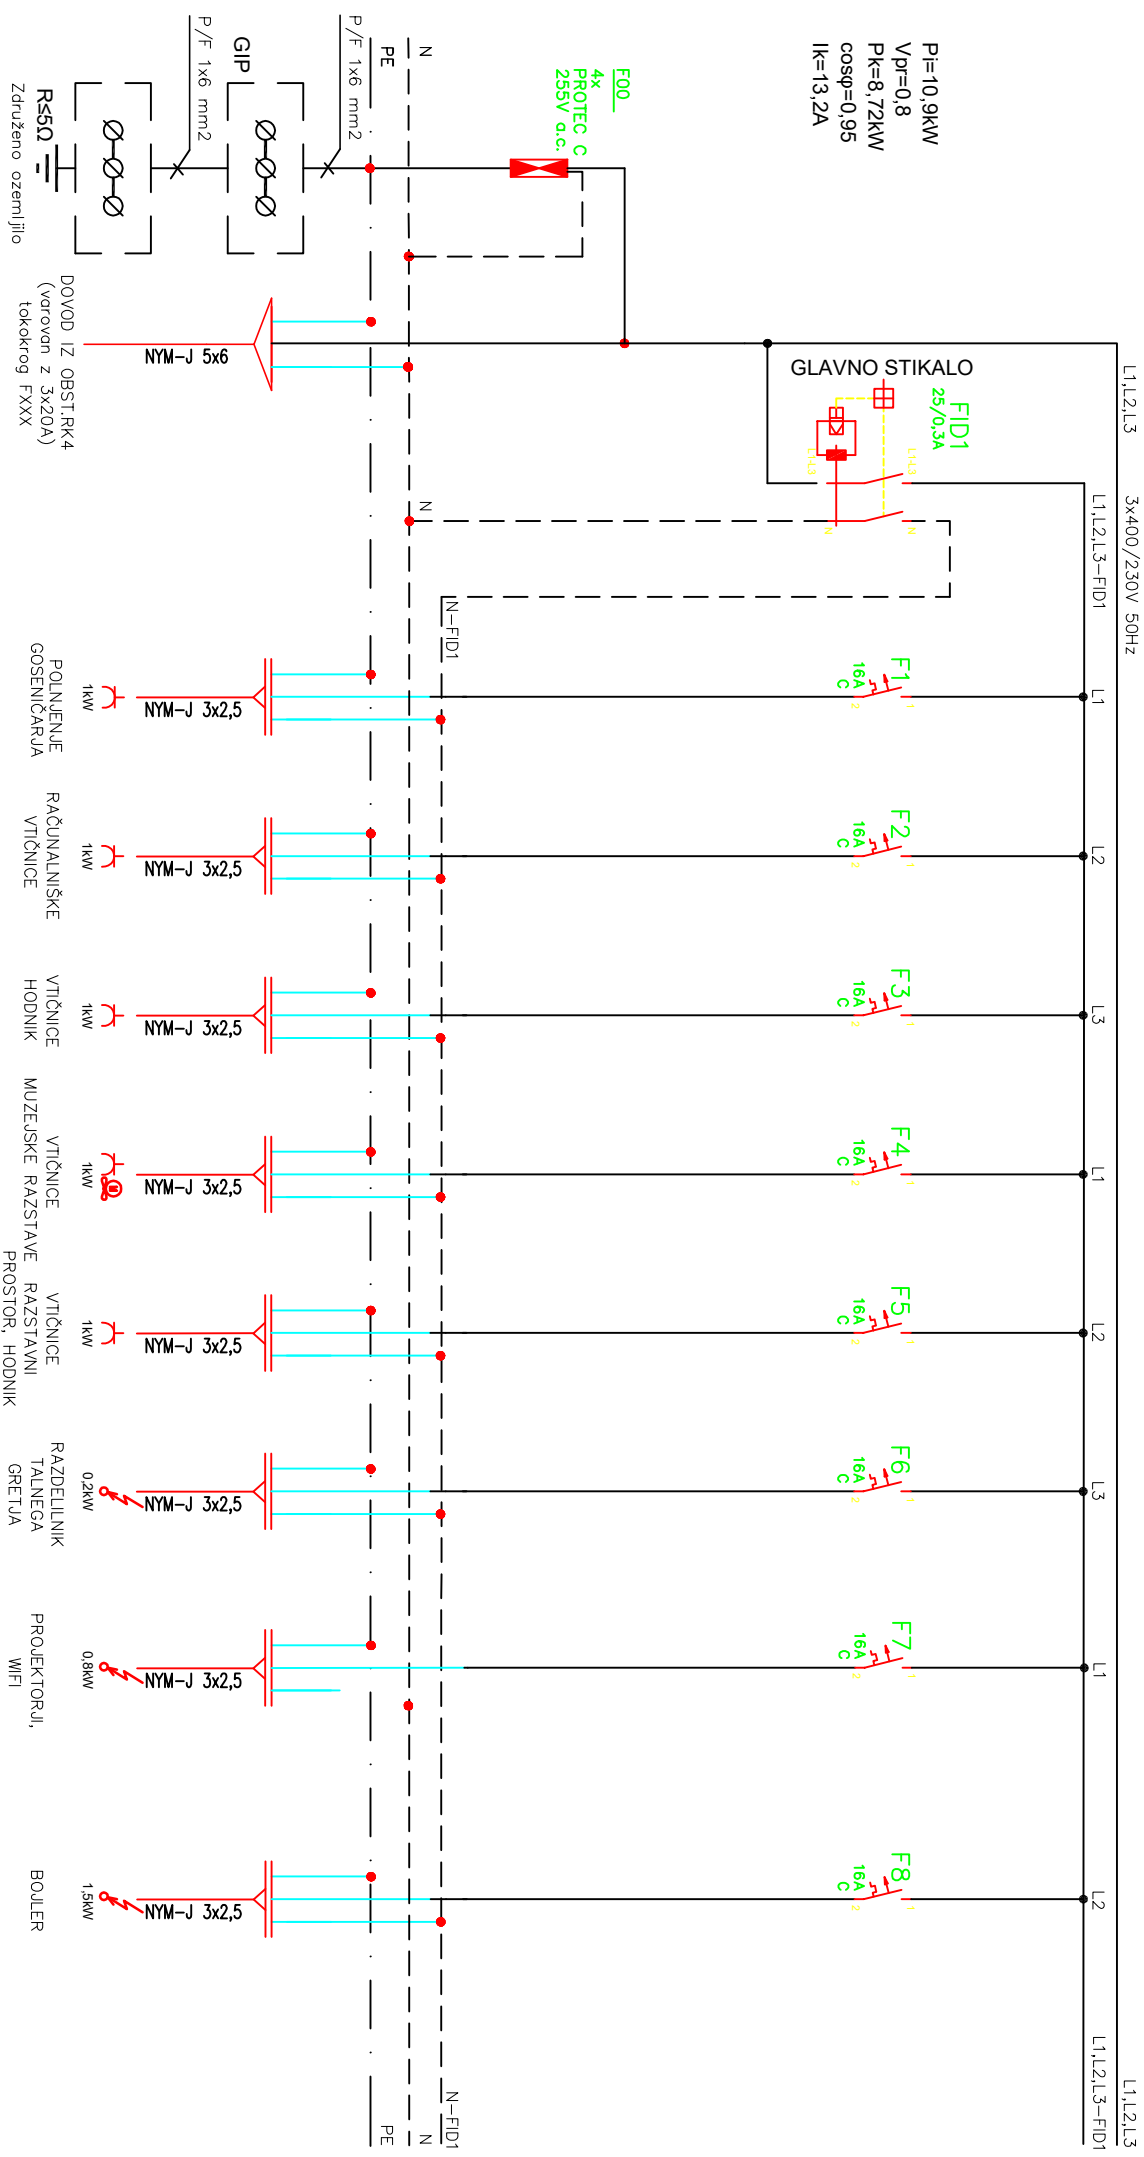

SI-ENERGING		Junij 2017		Ident. št.		Podoba		Investitor		Projekt		Št. projekta		Št. risbe	
Vladimir Gosic s.p., Zadobova 40D, 3211 Škofja Vas GSN: 070 810 120 E-MAIL: energing@gmail.com		Zdenko Prosen, udele		ZAPS 004A				OBČINA LITUA Jerebova ulica 14, 1270 LITUA		MAČRT ELEKTRIČNIH INŠTALACIJ IN ELEKTRIČNE OPREME		1550/17		1	
Projektilent		V. Gosic, udele		ZS E4796				STARAR SODNIJA V LITJI-OBNOVA DELA KLETI		ENOPOLNA SHEMA RAZDELNIKA RM		Faza		PZI	
								RAZDELNIK TALNEGA GRETJA		PROJEKTORJI, WIFI				Lstev 1	
								VITIČNICE MUZEJSKE RAZSTAVE PROSTOR, HODNIK		BOILER				Lstev 2	
								VITIČNICE HODNIK							
								VITIČNICE RAČUNALNIŠKE VTIČNICE							
								POLJANJE GOSPEVICARJA							