0	1	2	3	4	5	6	7	8	9

SISTEM OZEMLJITVE:	TN-S
ZAŠČITA PRED ELEK. UDAROM:	ZAŠČITA OB OKVARI S SAMODEJNIM ODKLOPOM NAPAJANJA
ZAŠČITNA NAPRAVA:	PRETOKOVNA ZAŠČITNA NAPRAVA IP30

L1,L2,L3

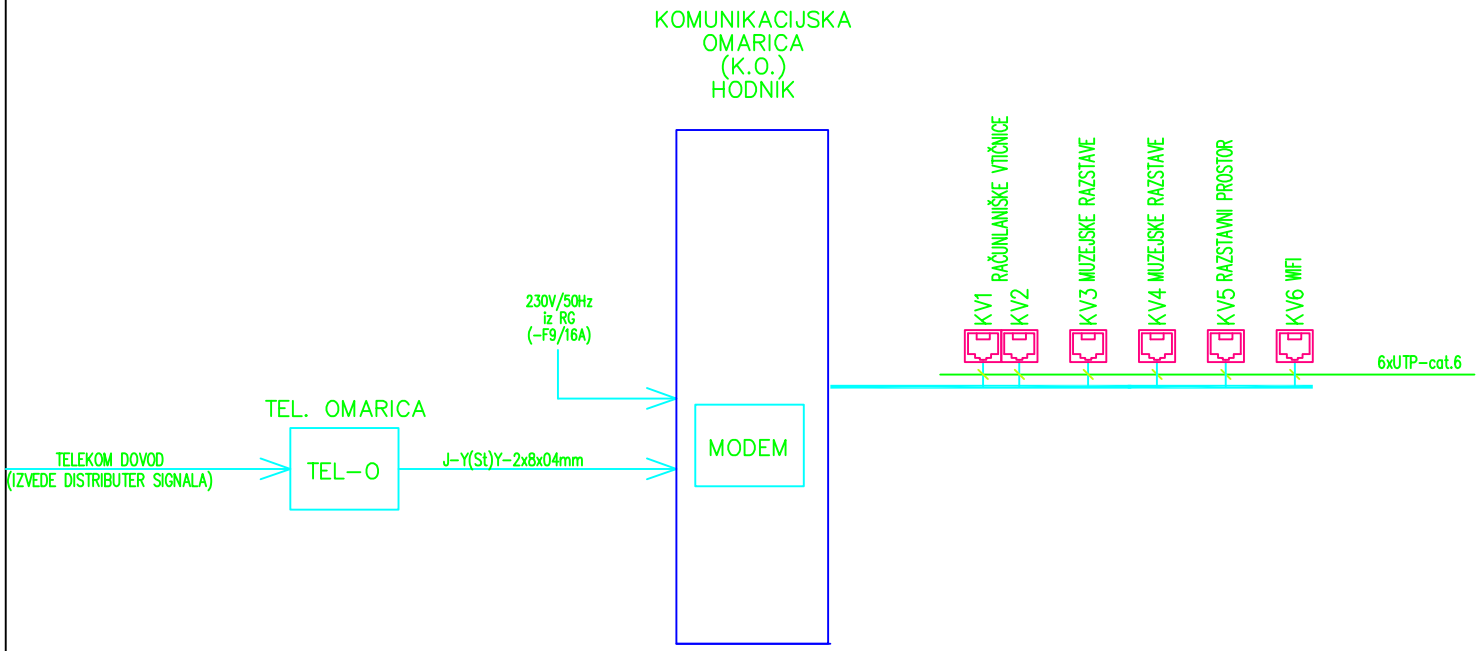

LEGENDA:

-dvojna komunikacijska vtičnica 2xRJ45

-ena komunikacijska vtičnica RJ45

SI-ENERING
Vladimir Goste s.p.,
Zadobrova 46D, 3211 Škofja Vas
GSM: 070 810 120
E-MAIL: enering@gmail.com

Datum	Junij 2017	Ident. št.	Podpis	
Vodja projekta	Zdenko Prosen, udia	ZAPS 0046 A		
Odg. projekt.	V. Kukovič, udie	IZS E-0736		
Projektant	V. Goste, udie			

Investitor: OBČINA LITIJA
Jerebova ulica 14, 1270 LITIJA

Projekt: NAČRT ELEKTRIČNIH INŠTALACIJ IN ELEKTRIČNE OPREME

Objekt: STARA SODNIJA V LITIJI-OBNOVA DELA KLETI

Vsebina risbe: SHEMA UNIVERZALNEGA OŽIČENJA

Št. projekta	1550/17
Št. načrta	34-17
Faza	PZI
Št. risbe	2
List	1
Listov	1