


SISTEM OZVOUČENJA:
 ZASHTITA PRED ELEK. UDAROM: IN-S
 ZASHTITA OB OKVARI: S SHODNENIM ODKLONOM NAPRAVNA
 ZASHTITNA NAPRAVA: PREDIKOVNA ZASHTITNA NAPRAVA P30

L1,L2,L3

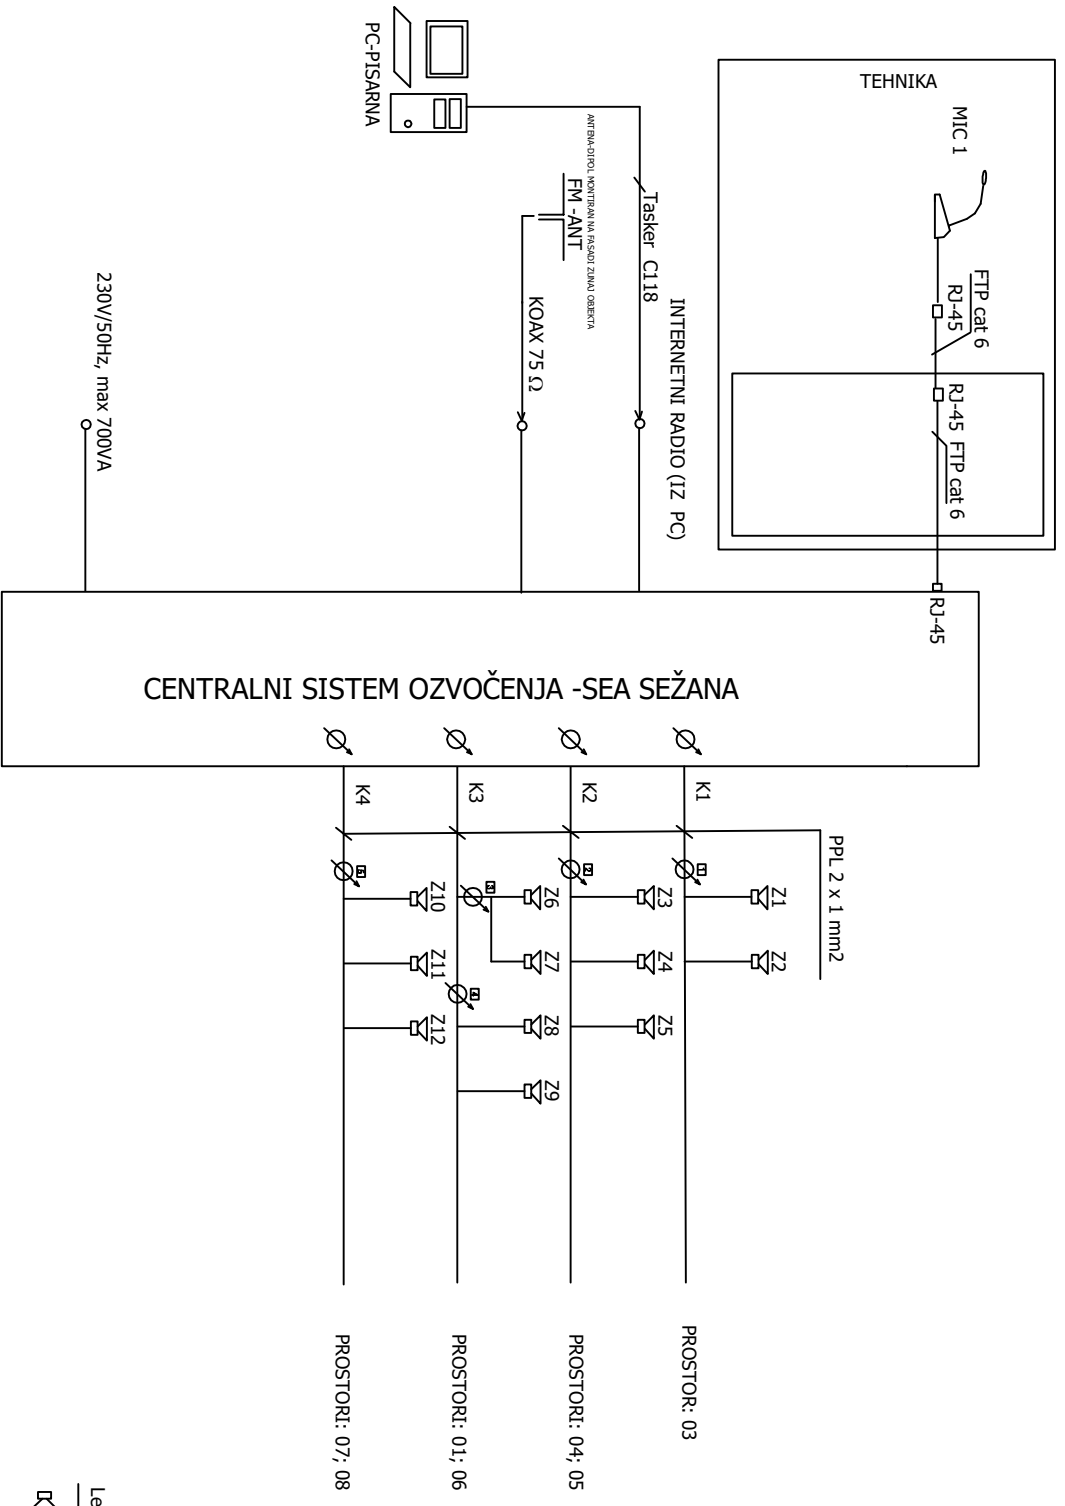

Legenda:

- SNZ1070 NADOMETNI ZVOČNIK 5W/100V-SEA OZROMA
- VGRADNI ZVOČNIK SNZ2105 KJER JE SPUŠČEN STROP
- SNA1040 regulator glasnosti 0-35W/100V-vgradni FI60-SEA

SI-ENERGIC Vladimir Gostic s.p., Zadobova 40D, 3211 Škofja Vas GSM: 070 810 120 E-MAIL: energic@gmail.com	Datum	Junij 2017	Identif. št.	Podpis	Investitor OBČINA LITUA Jerebova ulica 14, 1270 LITUA	Projekt NAČRT ELEKTRIČNIH INŠTALACIJ IN ELEKTRIČNE OPREME	Št. risov	3
	Vodja projekta	Zdenko Prosen, udia	ZAPS 0064 A					
	Obj. projekt	V. Kukuvić, udie	IZS E4798		Objekt	STARA SODNIJA V LITVIJ-OBNOVA DELA KLETI	Faza	PZI
	Projektant	V. Gostic, udie			Vseobna risba	SHEMA OZVOUČENJA	Libov	1