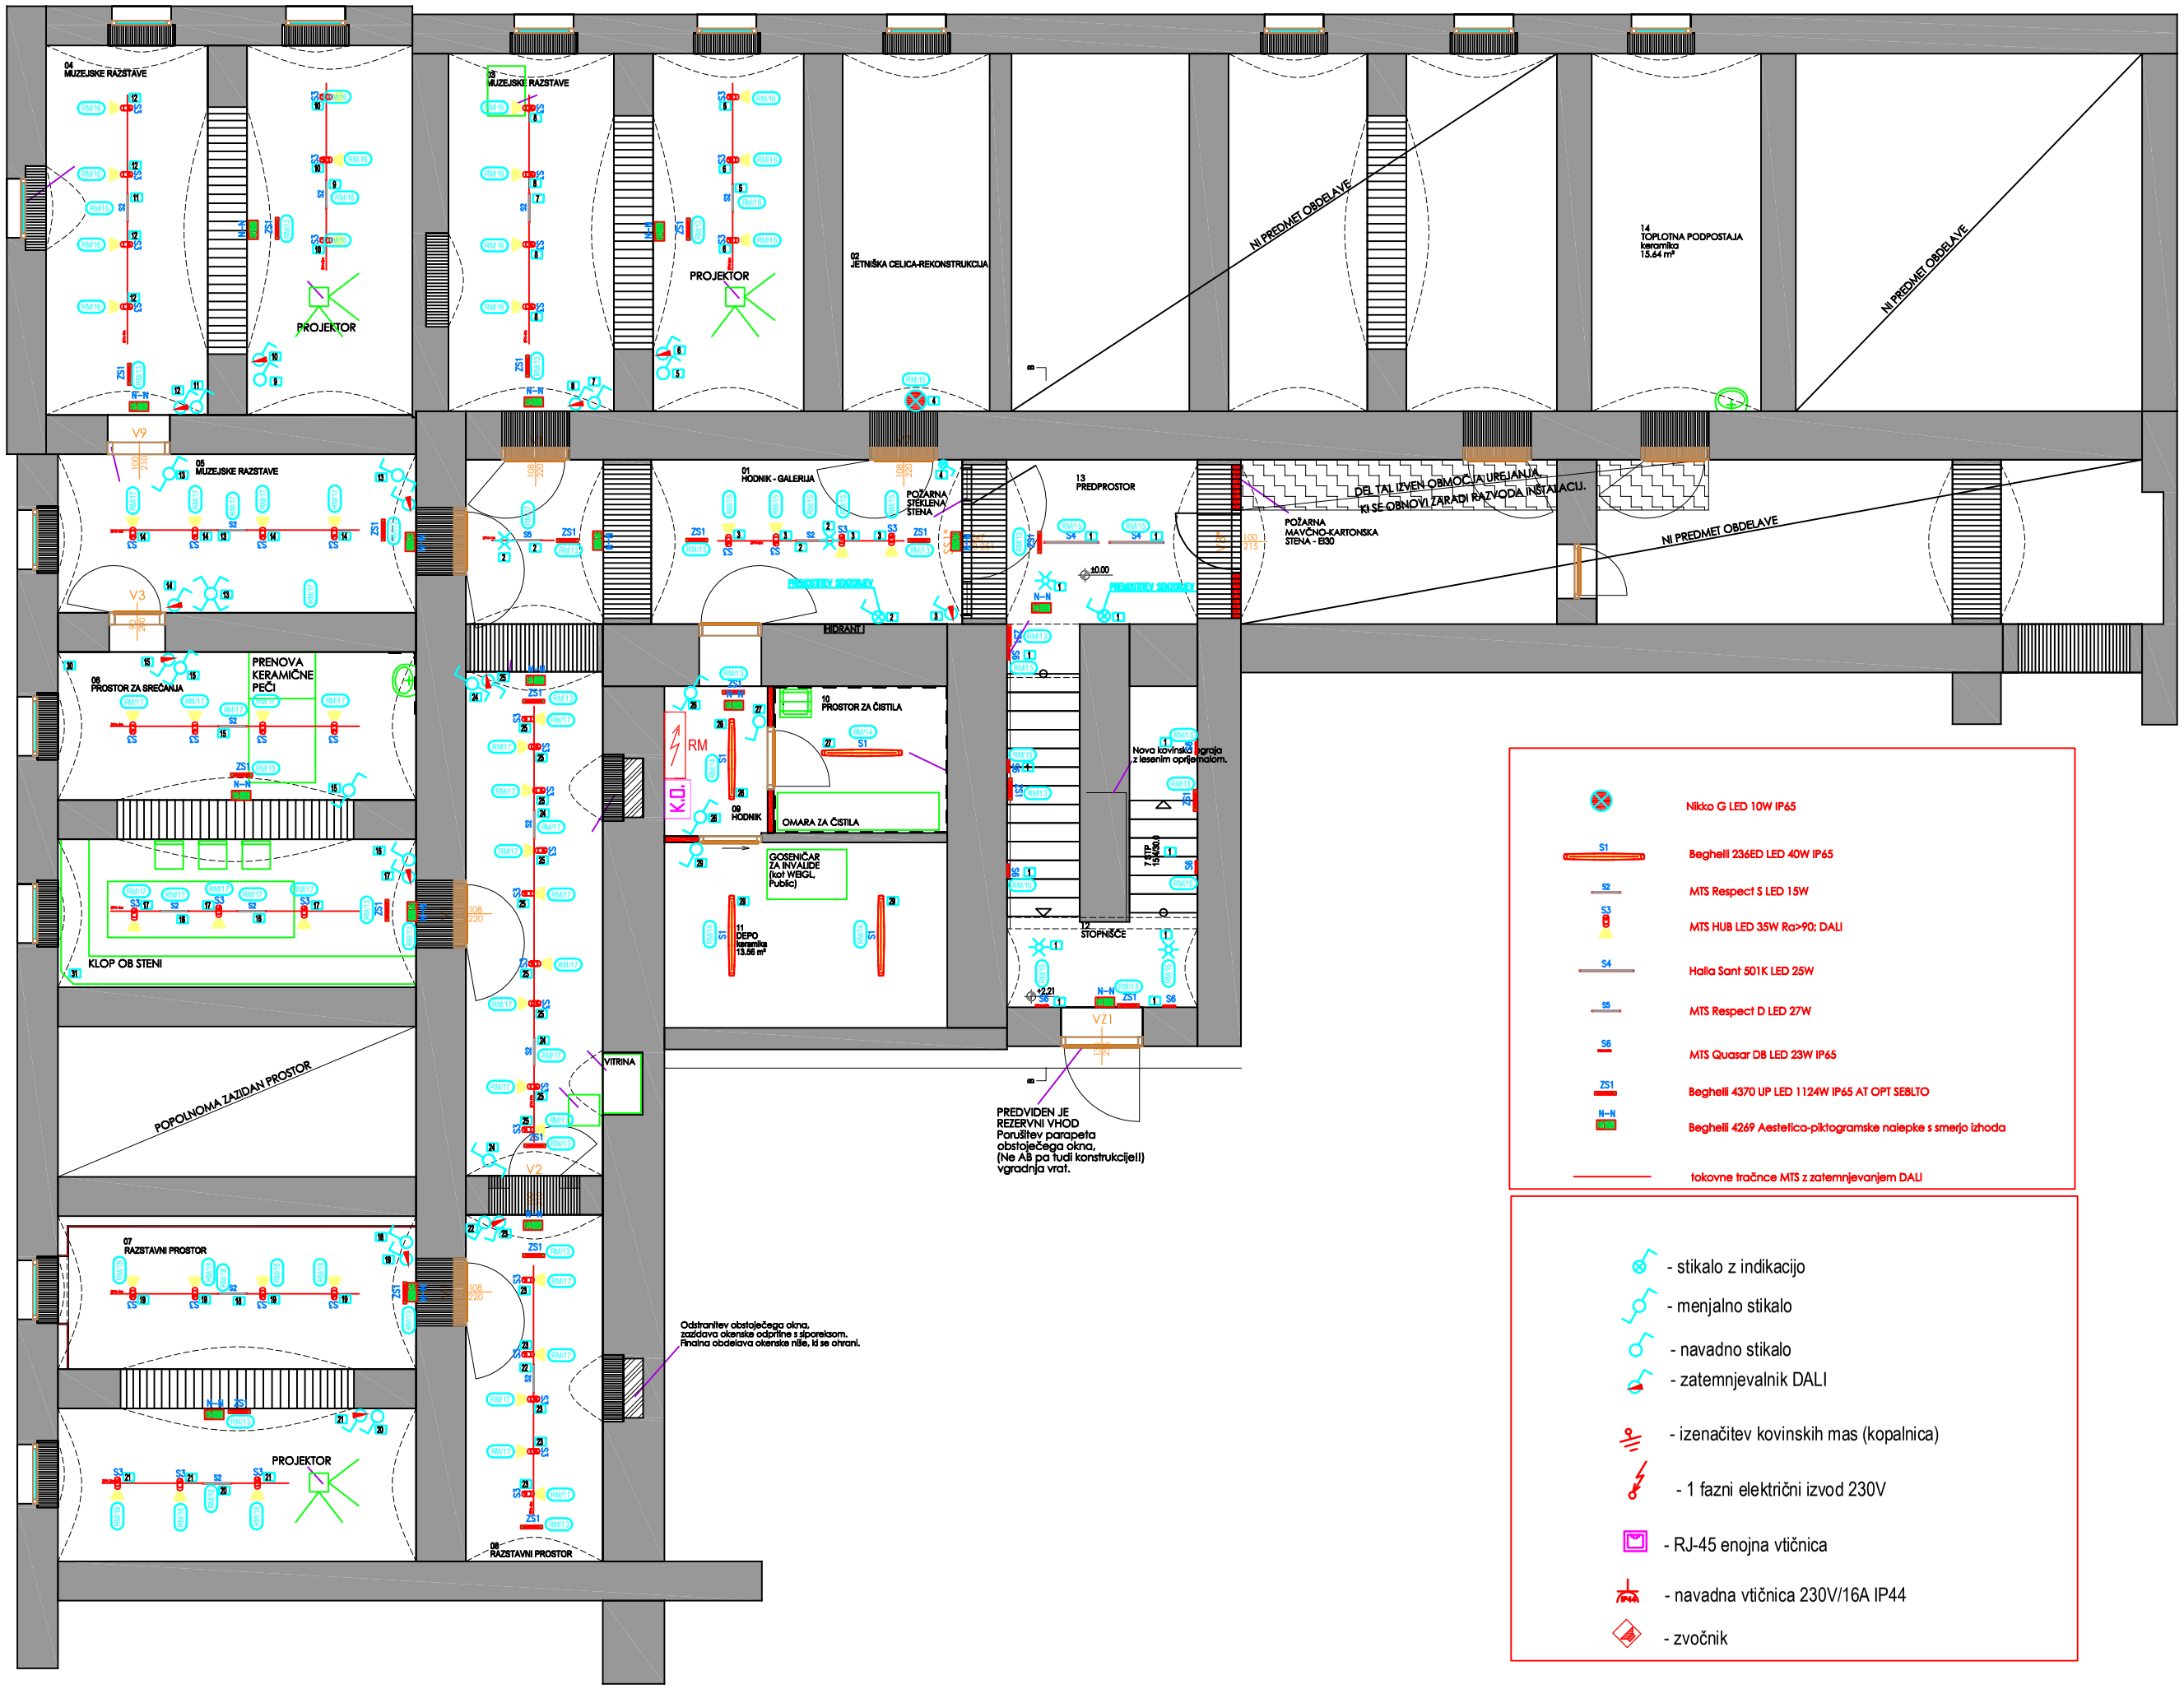

Nikko G LED 10W IP65	
S1	Beghelli 236ED LED 40W IP65
S2	MTS Respect S LED 15W
S3	MTS HUB LED 35W Ra>90; DALI
S4	Halla Sant 501K LED 25W
S5	MTS Respect D LED 27W
S6	MTS Quasar DB LED 23W IP65
ZS1	Beghelli 4370 UP LED 1124W IP65 AT OPT SE8LTO
N-N	Beghelli 4269 Aestetica-piktogramske nalepke s smerjo izhoda
	tokovne tračnce MTS z zatemnjevanjem DALI

- stikalo z indikacijo
- menjalno stikalo
- navadno stikalo
- zatemnjevalnik DALI
- izenačitev kovinskih mas (kopalnica)
- 1 fazni električni izvod 230V
- RJ-45 enojna vtičnica
- navadna vtičnica 230V/16A IP44
- zvočnik

Št. risbe	6
List	1
Listov	1
Št. projekta	1550/17
Št. načrta	34-17
Faza	PZI
Projekt	NAČRT ELEKTRIČNIH INŠTALACIJ IN ELEKTRIČNE OPREME
Vsebina risbe	RAZVOD EL. NAPELJAVE: RAZSVETLJAVA
Investitor	OBČINA LITIJA Jerebova ulica 14, 1270 LITIJA
Objekt	STARA SODNIJA V LITIJI–OBNOVA DELA KLETI
Podpis	
Ident. št.	ZAPS 0046 A IZS E-0736
Datum	Junij 2017
Vodja projekta	Zdenko Prosen, udia
Odg. projekt.	V. Kuković, udie
Projektant	V. Goste, udie

SI-ENERING
Vladimir Goste s.p.,
Zadobrova 46D, 3211 Škofja Vas
GSM: 070 810 120
E-MAIL: enering@gmail.com