


PS<sub>obs</sub>

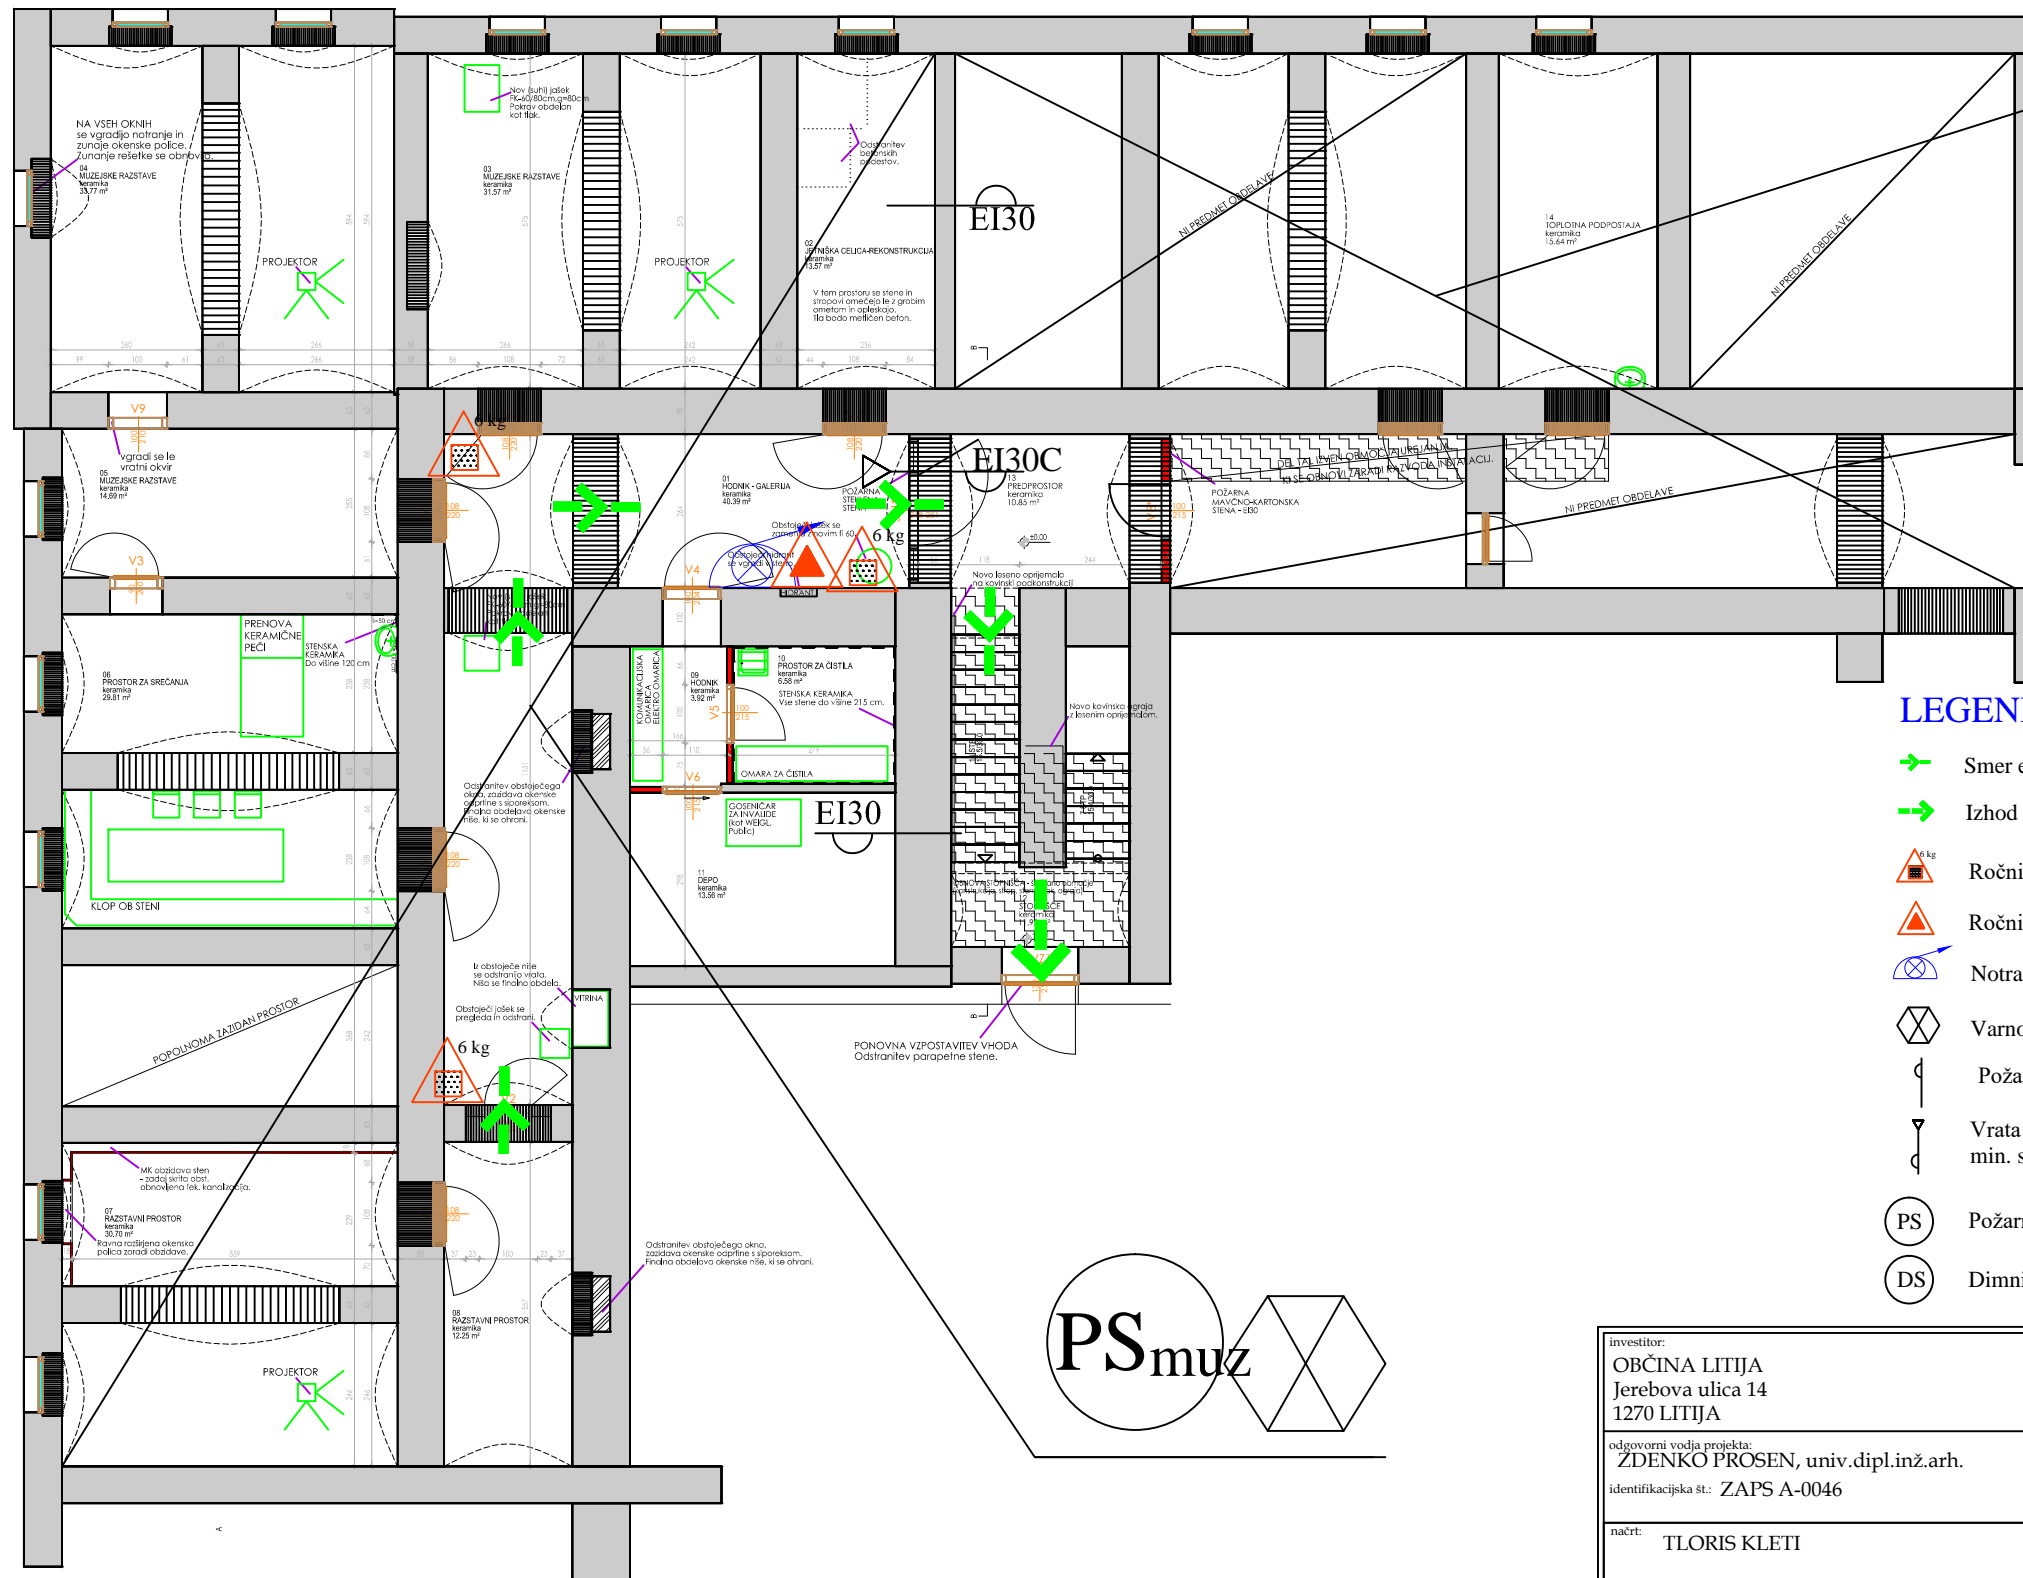

PS<sub>muž</sub>

**LEGENDA :**

- Smer evakuacije
- Izhod na prosto
- Ročni gasilni aparat ABC - 6 kg
- Ročni gasilni aparat CO2
- Notranji zidni hidrant
- Varnostna razsvetljava
- Požarna odpornost 30 minut
- Vrata s požarno odpornostjo 30 min. s samozapiranjem
- Požarni sektor
- Dimni sektor

investitor: OBČINA LITIJA Jerebova ulica 14 1270 LITIJA		objekt: STARA SODNIJA V LITJI - OBNOVA DELA KLETI		
odgovorni vodja projekta: ZDENKO PROSEN, univ.dipl.inž.arh. identifikacijska št.: ZAPS A-0046		odgovorni projektant faze: ALEŠ HUDERNIK, univ.dipl.gosp.inž.stroj. identifikacijska št.: IZS TP - 0706		
načrt: TLORIS KLETI		faza projekta: ZASNOVA POŽARNE VARNOSTI		
številka projekta: 1550/17	številka načrta: ZPV 1453 - 2017	vrsta projekta: PZI	merilo: 1:125	datum: JULIJ 2017
		št. lista: 01		

