

OPOMBE:

- Vse mere je potrebno preveriti na mestu vgradnje!
- Izdelavo ponudb in izvedbo projekta je potrebno izdelati skladno z načrtom. Načrt je potrebno upoštevati v celoti (risbe, opisi in popisi). V primeru manjka ali tehničnih pomanjkljivosti izvedbenih detajlov, risb, opisov ali popisov oziroma drugih tiskarskih napak in morebitnih neskladij v projektu, je ponudnik ali izvajalec dolžan na to opozoriti projektanta in se z njim uskladiti. Kjer ni opredeljenega izvedbenega industrijskega detajla ali izdelka, ga mora izvajalec pred izvedbo predstaviti in se uskladiti s projektantom!
- V sklop izvajalčeve ponudbe sodijo vsi delavniški načrti, ki jih pred izvedbo glede tehnične pravilnosti, zahtevane kakovosti in izgleda potrdi projektant.
- Končna barva se določi po potrditvi vzorca s strani vodje projektiranja!
- Spremembe in dopolnitve projekta so možne le s potrditvijo vodje projektiranja!


LEGENDA:

- POZ 1 večnamenski regal - oprema po meri (fiksna)
- glej PREMIČNA OPREMA PO MERI - premična oprema
- Poc premične blazine - tipska oprema (katalog)
- POZ X kerrock - kerrock dela
- POZ X blazina - blazine
- POZ X predelne stene (sanitarije) - predelne stene (sanitarije)

GEOPLAN

2022, POPRAVKI OKTOBER 2024

investitor: Občina Litija Jerebova ulica 14 SI-1270 Litija			risba: <b>KLET - POPIS OPREME</b> merilo: M 1:100	
objekt: <b>VIO HOTIČ - NOTRANJA OPREMA</b>			odgovorni vodja projekta: PA HELENA KOVAČ, u.d.i.a.	id. številka: <b>ZAPS A-745</b>
vrsta načrta: <b>NAČRT NOTRANJE OPREME</b>			odgovorna oseba projektanta: <b>HELENA KOVAČ</b>	
vrsta proj. dokum.: <b>NO</b>			sodelavci: <b>PK, VO</b>	
številka projekta: <b>016/2020</b>		številka načrta: <b>01.1</b>	spremembe: <b>/</b>	številka lista: <b>01.1.1</b>

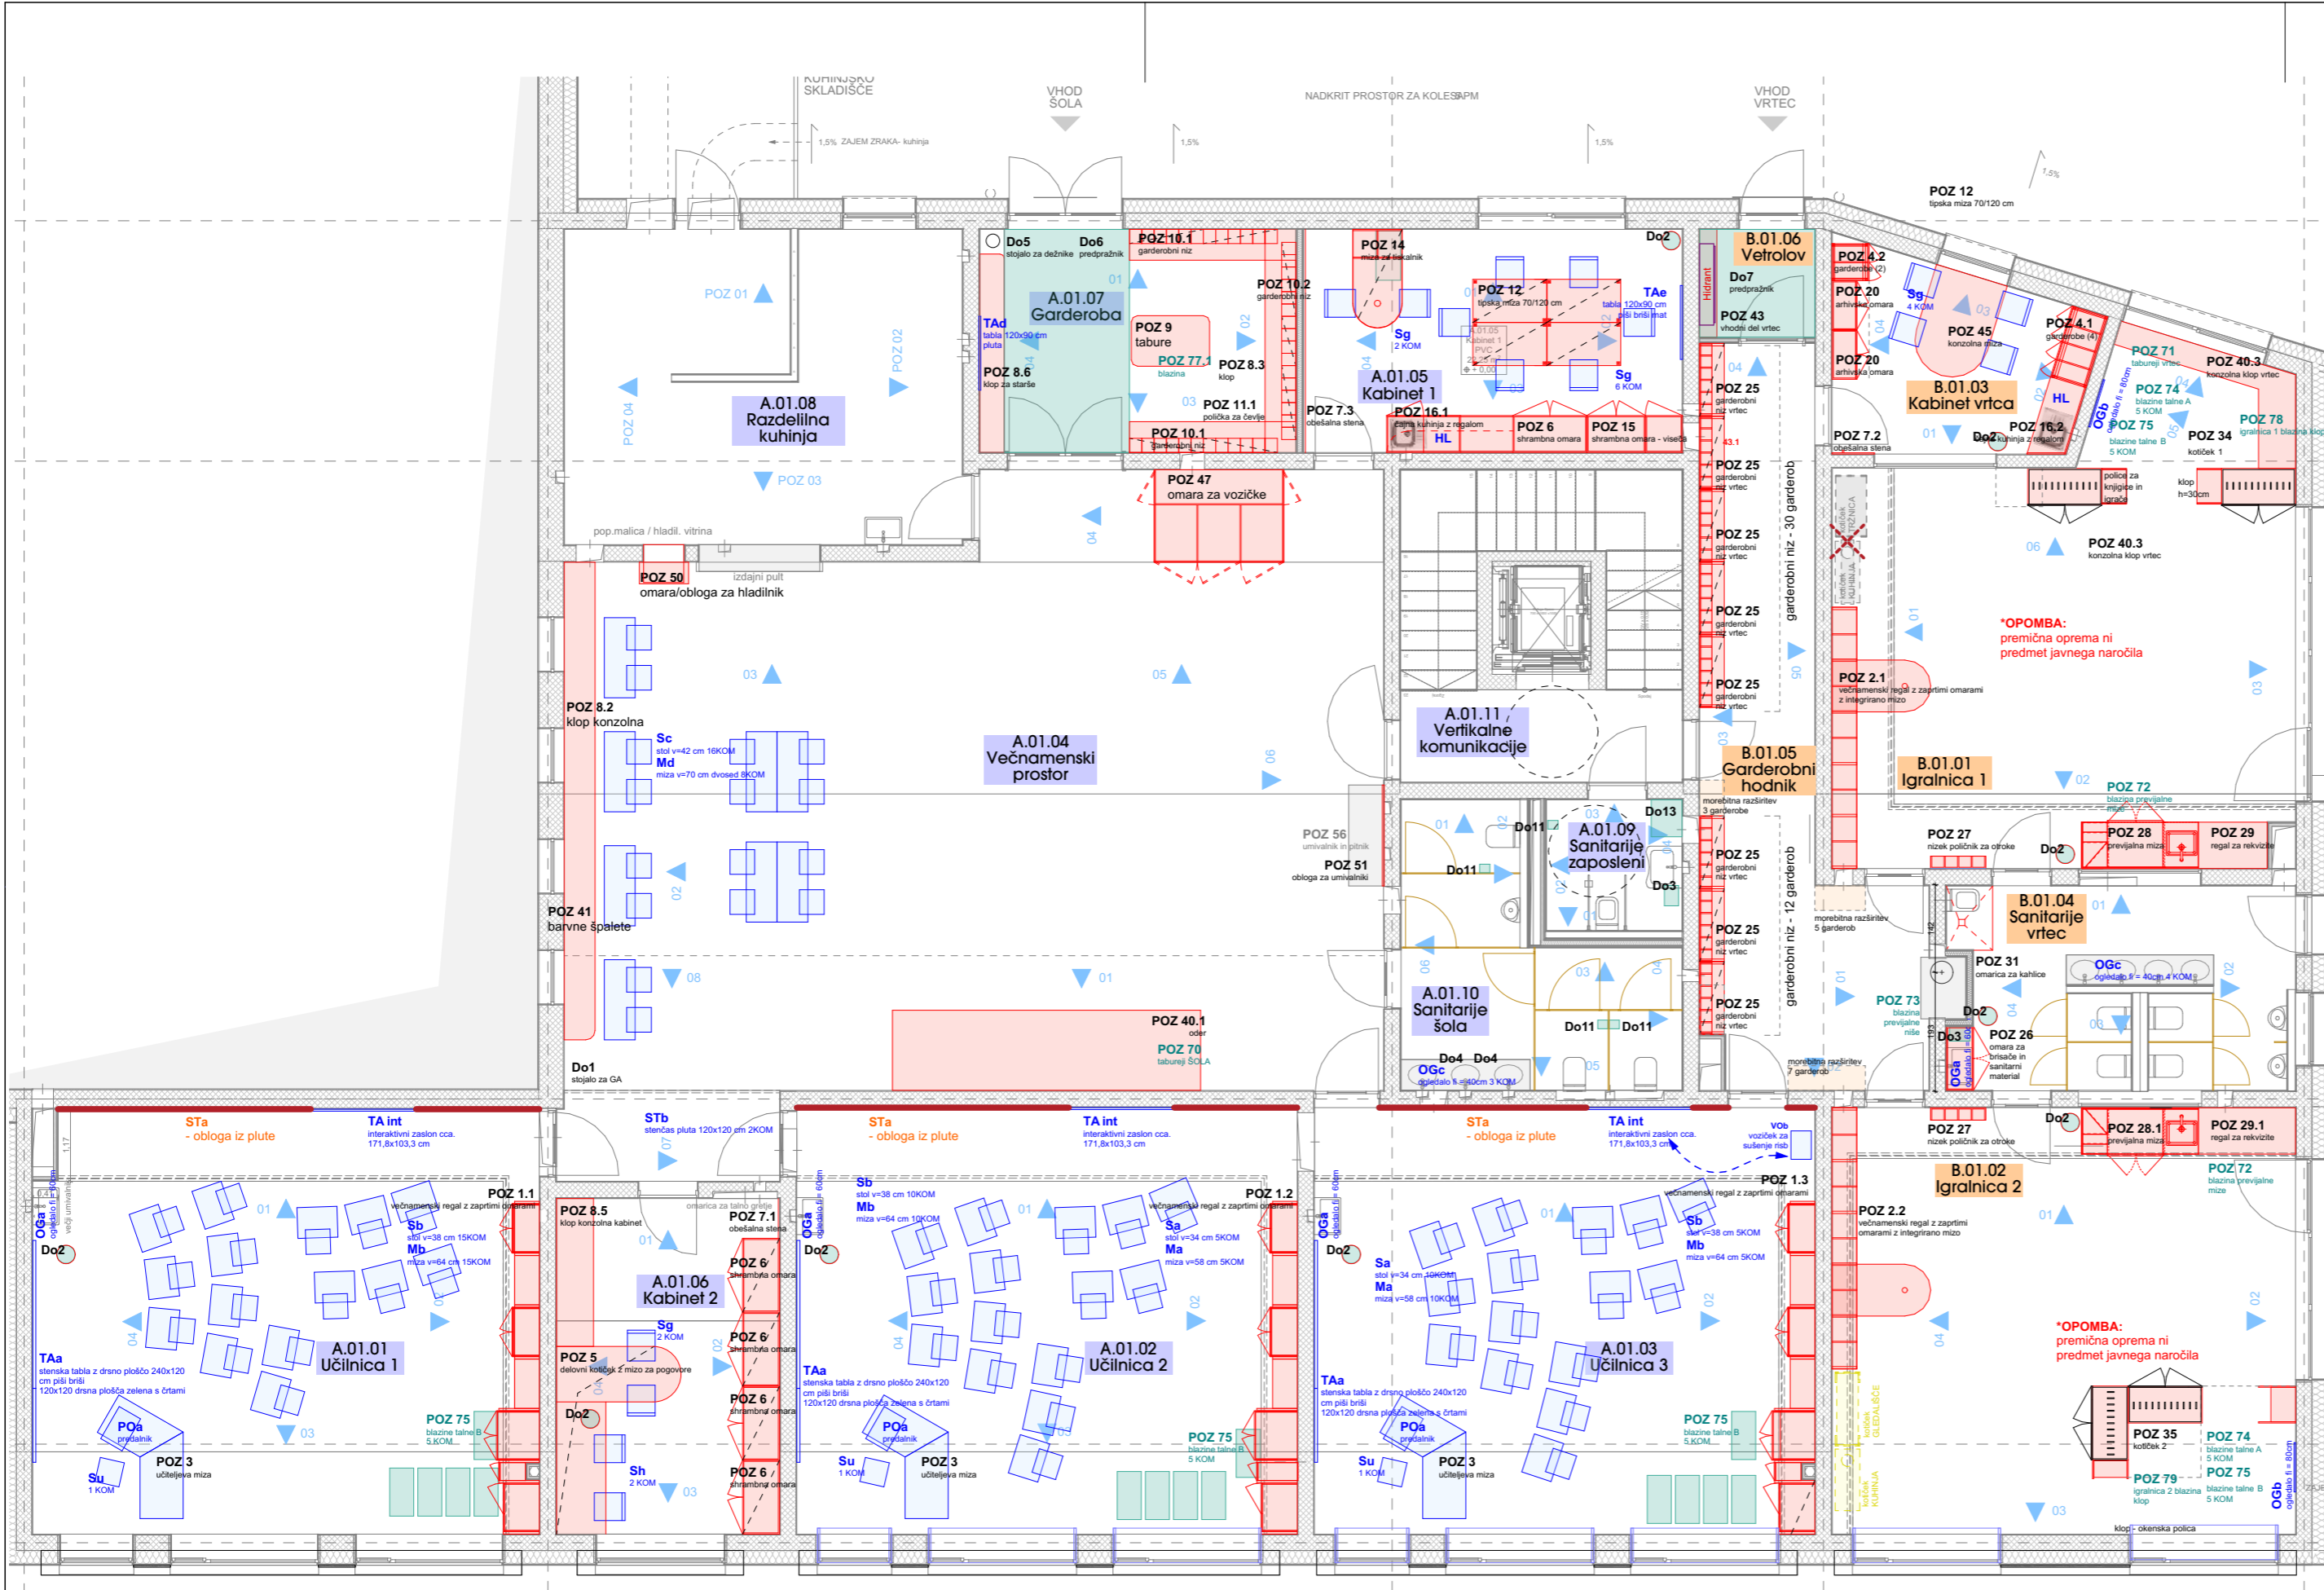

### OPOMBE:

- Vse mere je potrebno preveriti na mestu vgradnje!
- Izdelavo ponudb in izvedbo projekta je potrebno izdelati skladno z načrtom. Načrt je potrebno upoštevati v celoti (risbe, opisi in popisi). V primeru manjka ali tehničnih pomanjkljivosti izvedbenih detajlov, risb, opisov ali popisov oziroma drugih tiskarskih napak in morebitnih neskladij v projektu, je ponudnik ali izvajalec dolžan na to opozoriti projektanta in se z njim uskladiti. Kjer ni opredeljenega izvedbenega industrijskega detajla ali izdelka, ga mora izvajalec pred izvedbo predstaviti in se uskladiti s projektantom!
- V sklop izvajalčeve ponudbe sodijo vsi delavniški načrti, ki jih pred izvedbo glede tehnične pravilnosti, zahtevane kakovosti in izgleda potrdi projektant.
- Končna barva se določi po potrditvi vzorca s strani vodje projektiranja!
- Spremembe in dopolnitve projekta so možne le s potrditvijo vodje projektiranja!

### LEGENDA:

- POZ 1 - oprema po meri (fiksna)
- POZ X - kerrock dela
- POZ X - blazine
- POZ X - predelne stene (sanitarije)

2022, POPRAVKI OKTOBER 2024

risba:  
**PRITLIČJE - POPIS OPREME**  
merilo: M 1:100

odgovorni vodja projekta:  
**PA HELENA KOVAČ, u.d.i.a.**

id. številka:  
**ZAPS A-745**

odgovorna oseba projektanta:  
**HELENA KOVAČ**


sodelavci:  
**PK, VO**

spremembe:  
**/**

številka lista:  
**01.1.2**

**OPOMBE:**

- Vse mere je potrebno preveriti na mestu vgradnje!
- Izdelavo ponudb in izvedbo projekta je potrebno izdelati skladno z načrtom. Načrt je potrebno upoštevati v celoti (risbe, opisi in popisi). V primeru manjka ali tehničnih pomanjkljivosti izvedbenih detajlov, risb, opisov ali popisov oziroma drugih tiskarskih napak in morebitnih neskladij v projektu, je ponudnik ali izvajalec dolžan na to opozoriti projektanta in se z njim uskladiti. Kjer ni opredeljenega izvedbenega industrijskega detajla ali izdelka, ga mora izvajalec pred izvedbo predstaviti in se uskladiti s projektantom!
- V sklop izvajalčeve ponudbe sodijo vsi delavniški načrti, ki jih pred izvedbo glede tehnične pravilnosti, zahtevane kakovosti in izgleda potrdi projektant.
- Končna barva se določi po potrditvi vzorca s strani vodje projektiranja!
- Spremembe in dopolnitve projekta so možne le s potrditvijo vodje projektiranja!

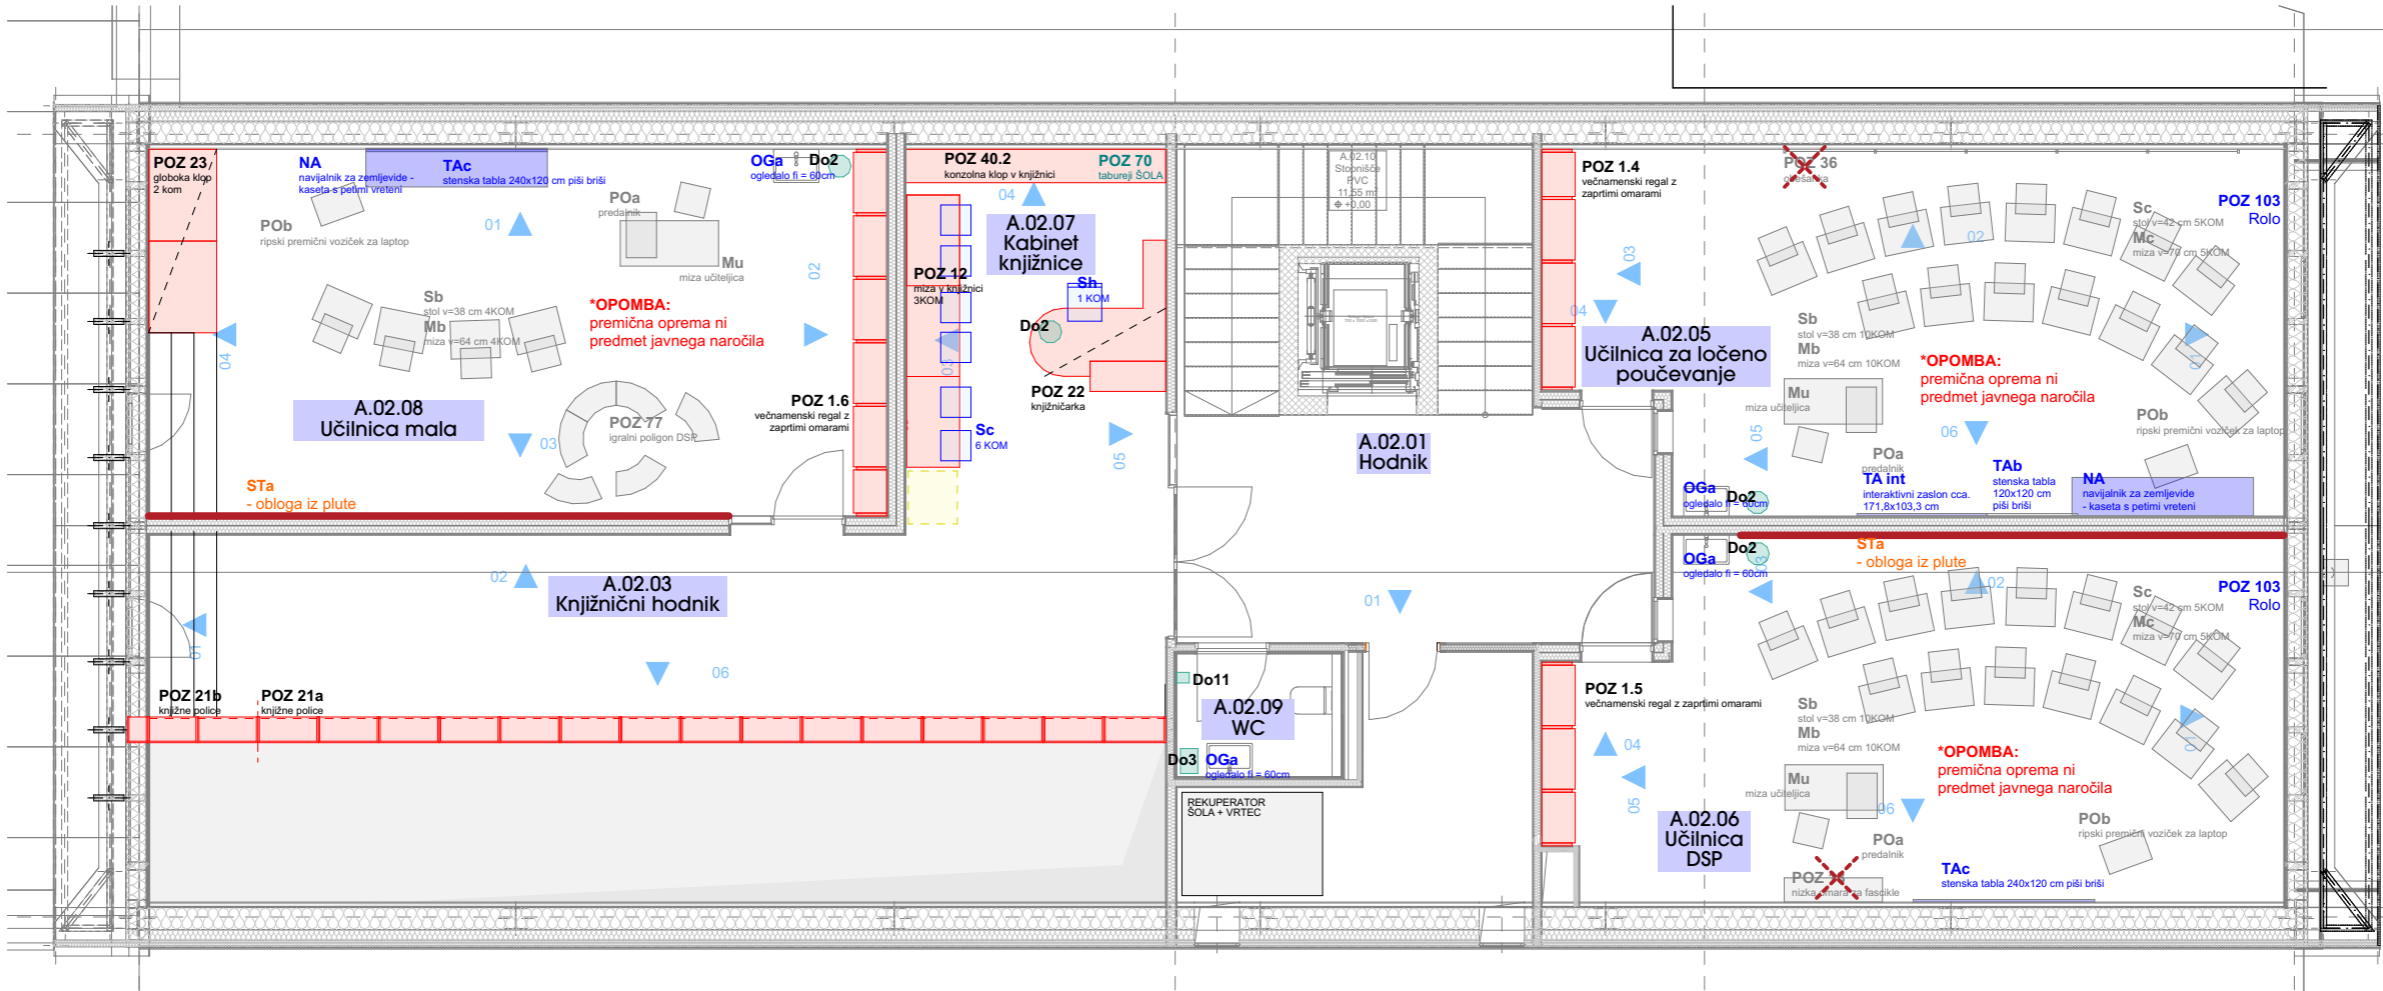

**LEGENDA:**


- POZ 1 večnamenski regal - oprema po meri (fiksna)
- glej PREMIČNA OPREMA PO MERI - premična oprema
- POc premične blazine - tipska oprema (katalog)
- POZ X kerrock - kerrock dela
- POZ X blazina - blazine
- POZ X predelne stene (sanitarije) - predelne stene (sanitarije)

**GEOPLAN**


2022, POPRAVKI OKTOBER 2024

investitor: Občina Litija Jerebova ulica 14 SI-1270 Litija			risba: <b>MANSARDA - POPIS OPREME</b> merilo: M 1:100	
objekt: <b>VIO HOTIČ - NOTRANJA OPREMA</b>			odgovorni vodja projekta: PA HELENA KOVAČ, u.d.i.a.	id. številka: <b>ZAPS A-745</b>
vrsta načrta: <b>NAČRT NOTRANJE OPREME</b>			odgovorna oseba projektanta: <b>HELENA KOVAČ</b>	
vrsta proj. dokum.: <b>NO</b>			sodelavci: <b>PK, VO</b>	
številka projekta: <b>016/2020</b>		številka načrta: <b>01.1</b>	spremembe: <b>/</b>	številka lista: <b>01.1.3</b>


# POGLED 2

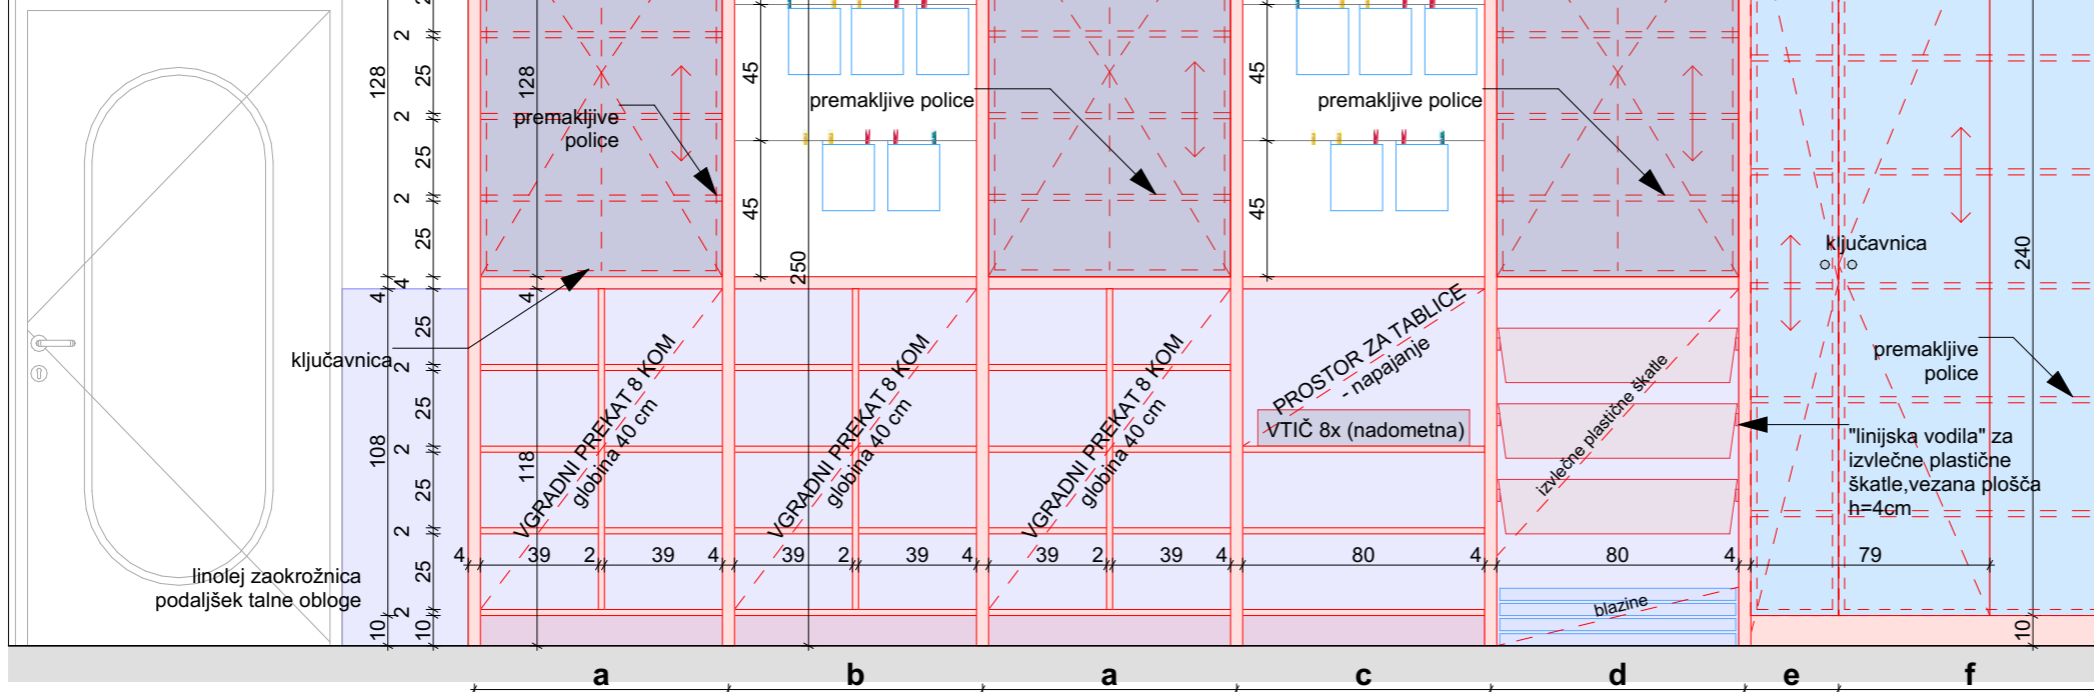

## HORIZONTALNI PREREZ NA VIŠINI 150 cm

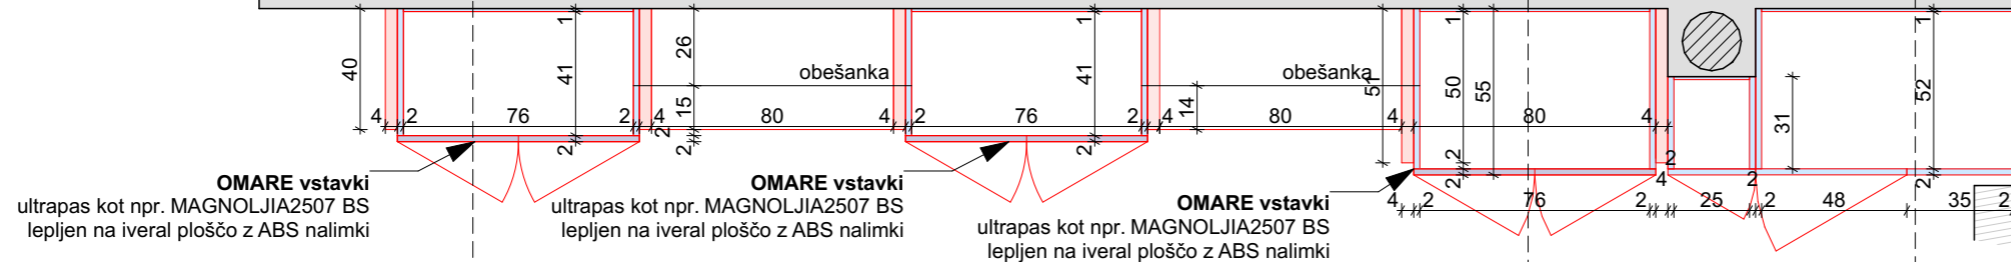

## HORIZONTALNI PREREZ NA VIŠINI 60 cm

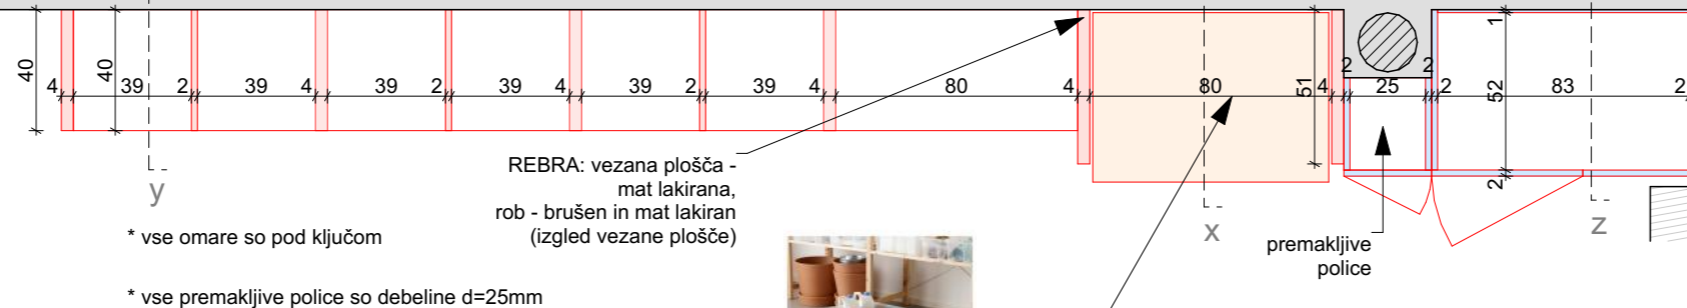


### LEGENDA:

- - rebra in vgradni prekati: vezana plošča, mat lakirana, robovi brušeni in mat lakirani
- - fronte omar: ultrapas kot npr. MAGNOLJIA2507 BS lepljen na vezano ploščo, robovi brušeni, mat lakirani
- - korpusi in notranje police: ultrapas kot npr. MAGNOLJIA2507 BS lepljen na iveral ploščo z ABS nalimki
- - fronte omar: ultrapas kot npr. MAGNOLJIA2507 BS lepljen na vezano ploščo, robovi brušeni, mat lakirani
- - akustična obloga d=25 mm podkonstrukcija iz lesenih moralov 3/5 cm s kameno volno


### OPOMBE:

- Vse mere je potrebno preveriti na mestu vgradnje!
- Izdelavo ponudb in izvedbo projekta je potrebno izdelati skladno z načrtom. Načrt je potrebno upoštevati v celoti (risbe, opisi in popisi). V primeru manjka ali tehničnih pomanjkljivosti izvedbenih detajlov, risb, opisov ali popisov oziroma drugih tiskarskih napak in morebitnih neskladij v projektu, je ponudnik ali izvajalec dolžan na to opozoriti projektanta in se z njim uskladiti. Kjer ni opredeljenega izvedbenega industrijskega detajla ali izdelka, ga mora izvajalec pred izvedbo predstaviti in se uskladiti s projektantom!
- V sklop izvajalčeve ponudbe sodijo vsi delavniški načrti, ki jih pred izvedbo glede tehnične pravilnosti, zahtevane kakovosti in izgleda potrdi projektant.
- Končna barva se določi po potrditvi vzorca s strani vodje projektiranja!
- Spremembe in dopolnitve projekta so možne le s potrditvijo vodje projektiranja!

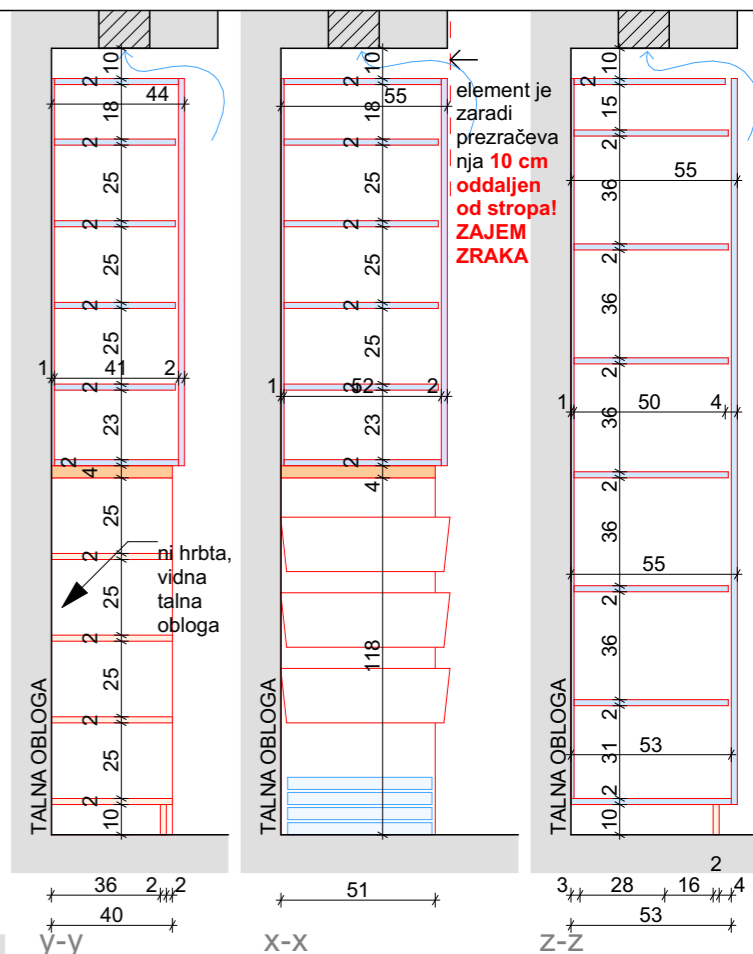

### DETAJL OBEŠANKE

sistem pritrdjevanja npr. Inox jekelnica - obešanka  
Glej <<https://www.gombac.si/inox-vrvi-in-nosilci>>

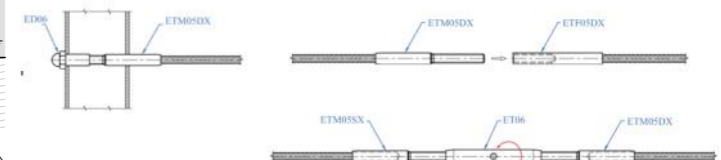

omaro se montira pred izvedbo špaleta  
USKLADITI Z GLAVNIM IZVAJALCEM!

## POGLED 1 POZ. 1.1

oprema ŠOLA pritliče

Učilnica 1  
A.01.02.

## GEOPLAN

investitor:  
Občina Litija  
Jerebova ulica 14  
SI-1270 Litija

objekt:  
VIO HOTIČ - NOTRANJA OPREMA

vrsta načrta:  
NAČRT NOTRANJE OPREME

vrsta proj. dokum.:  
NO

številka projekta:  
016/2020

številka načrta:  
01.2.1

risba:  
UČILNICA 1  
merilo: M 1:25

odgovorni vodja projekta:  
PA HELENA KOVAČ, u.d.i.a.

odgovorna oseba projektanta:  
HELENA KOVAČ



sodelavci:  
PK, VO

spremembe:  
/

id. številka:  
ZAPS A-745

številka lista:  
01.2.1.1

2022, POPRAVKI OKTOBER 2024

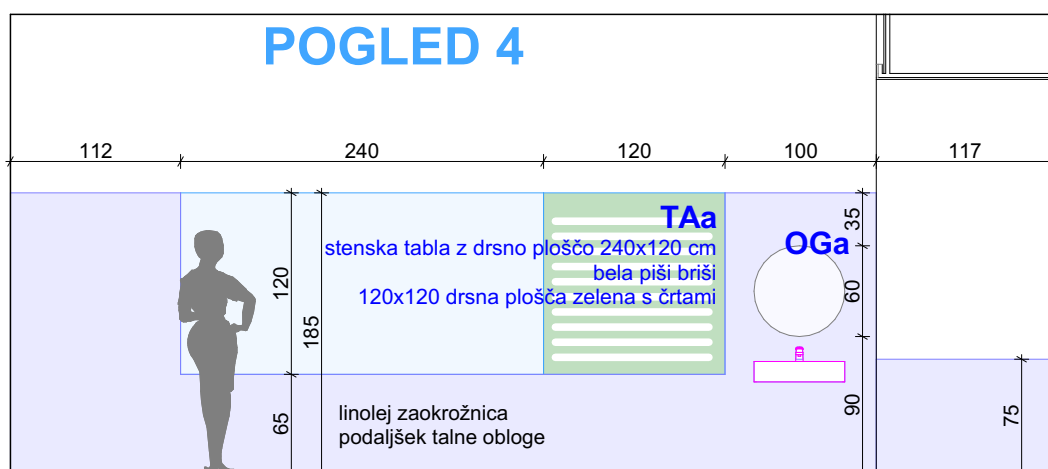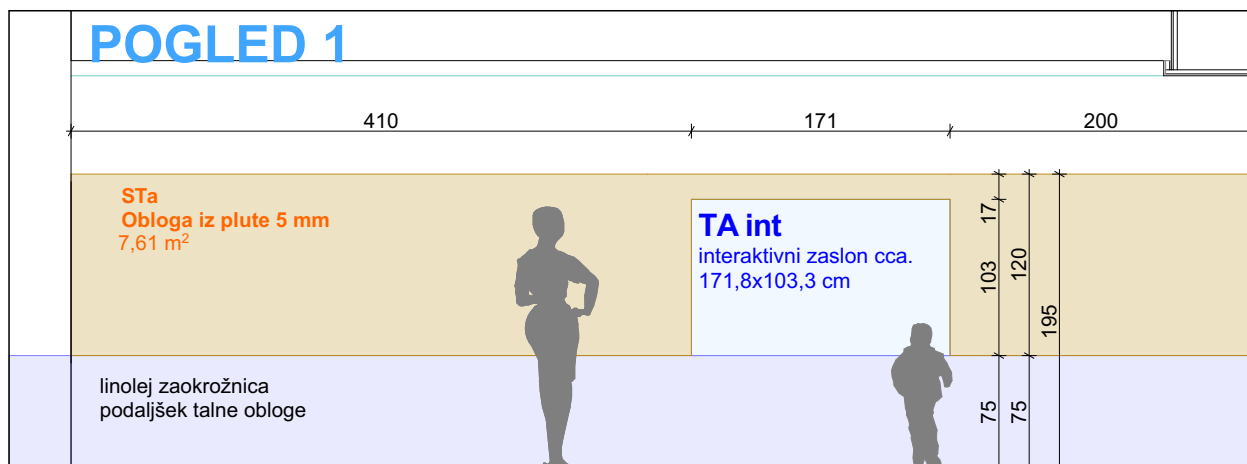


**TABLE, STENČAS**  
**STa, TAint, TAa**  
**oprema ŠOLA pritličje**  
**Učilnica 1**  
**A.01.01.**

**GEPLAN**


2022, POPRAVKI OKTOBER 2024

investitor: <b>Občina Litija</b> <b>Jerebova ulica 14</b> <b>SI-1270 Litija</b>			risba: <b>UČILNICA 1</b> merilo: <b>M 1:50</b>	
objekt: <b>VIO HOTIČ - NOTRANJA OPREMA</b>			odgovorni vodja projekta: <b>PA HELENA KOVAČ, u.d.i.a.</b>	id. številka: <b>ZAPS A-745</b>
			odgovorna oseba projektanta: <b>HELENA KOVAČ</b>	
vrsta načrta: <b>NAČRT NOTRANJE OPREME</b>			sodelavci: <b>PK, VO</b>	
vrsta proj. dokum.: <b>NO</b>	številka projekta: <b>016/2020</b>	številka načrta: <b>01.2.1</b>	spremembe: <b>/</b>	številka lista: <b>01.2.1.2</b>


POGLED 2

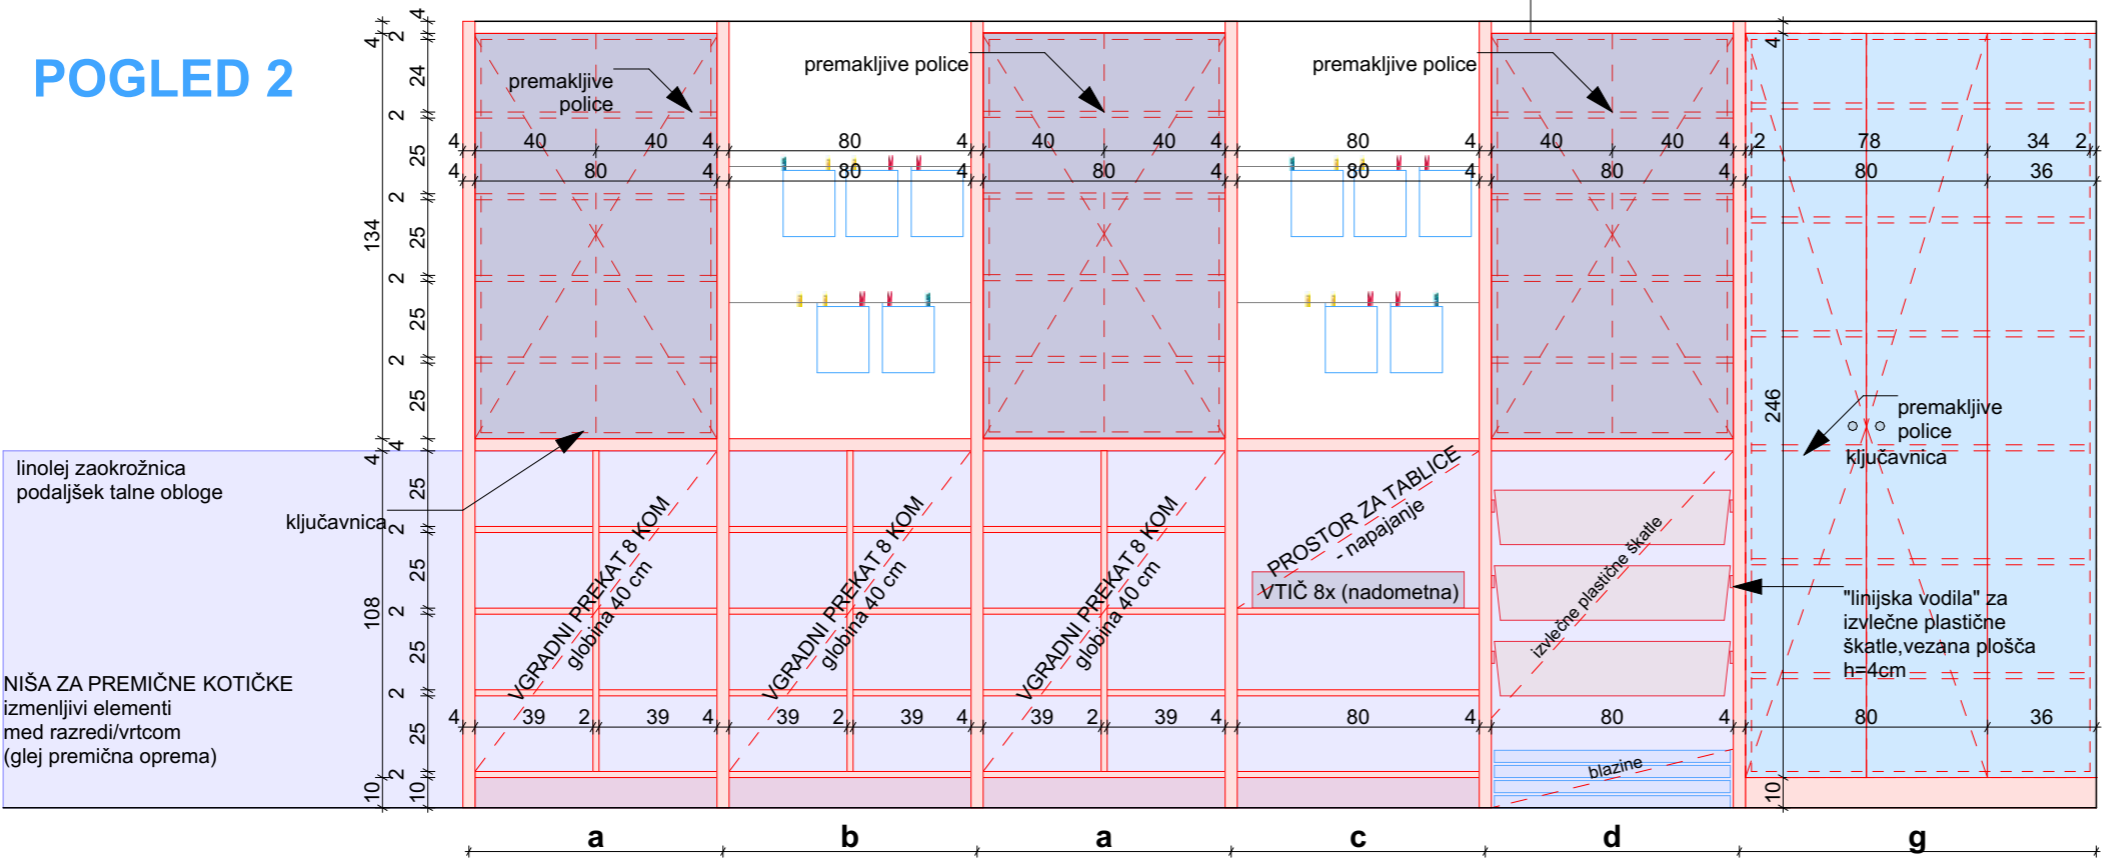

HORIZONTALNI PREREZ NA VIŠINI 150 cm

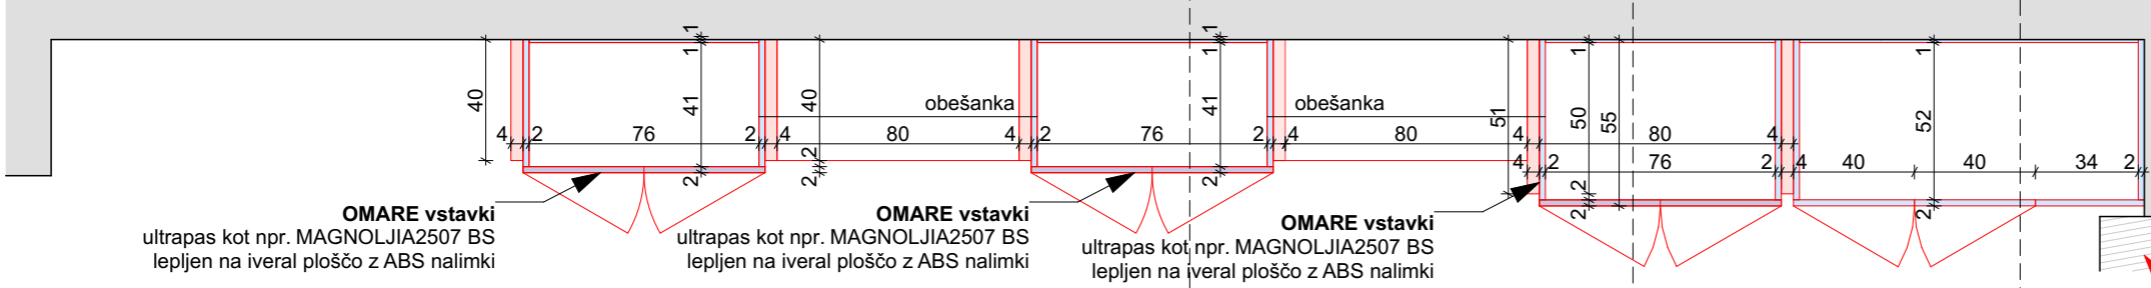



HORIZONTALNI PREREZ NA VIŠINI 60 cm

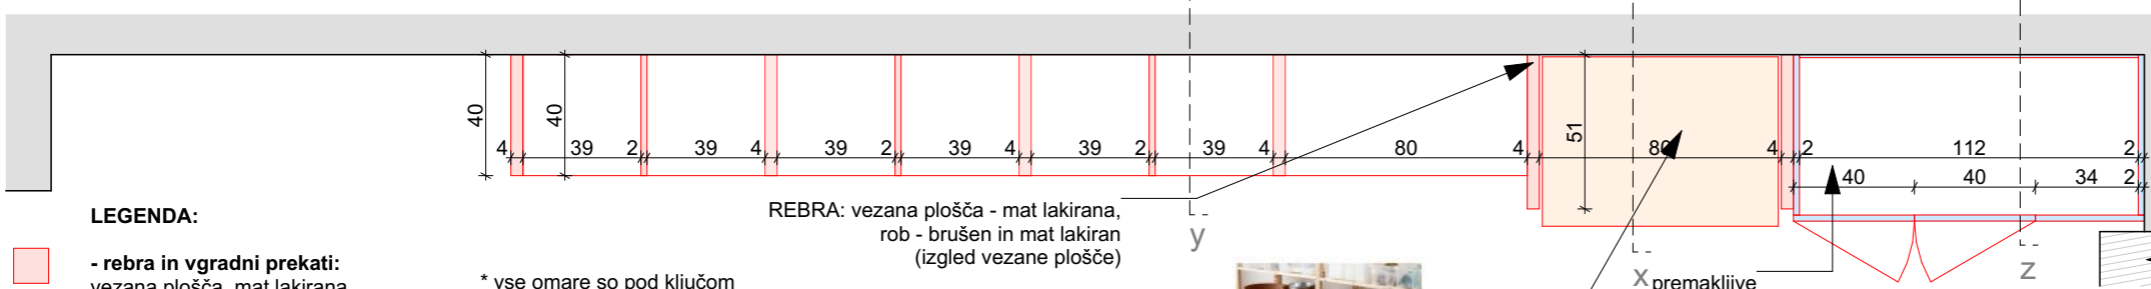

- LEGENDA:**
- rebra in vgradni prekati: vezana plošča, mat lakirana, robovi brušeni in mat lakirani
  - fronte omar: ultrapas kot npr. MAGNOLJIA2507 BS lepljen na vezano ploščo, robovi brušeni, mat lakirani
  - korpusi in notranje police: ultrapas kot npr. MAGNOLJIA2507 BS lepljen na iveral ploščo z ABS nalimki
  - fronte omar: ultrapas kot npr. MAGNOLJIA2507 BS lepljen na vezano ploščo, robovi brušeni, mat lakirani
  - akustična obloga d=25 mm: podkonstrukcija iz lesenih moralov 3/5 cm s kameno volno

OPOMBE:

- Vse mere je potrebno preveriti na mestu vgradnje!
- Izdelavo ponudb in izvedbo projekta je potrebno izdelati skladno z načrtom. Načrt je potrebno upoštevati v celoti (risbe, opisi in popisi). V primeru manjka ali tehničnih pomanjkljivosti izvedbenih detajlov, risb, opisov ali popisov oziroma drugih tiskarskih napak in morebitnih neskladij v projektu, je ponudnik ali izvajalec dolžan na to opozoriti projektanta in se z njim uskladiti. Kjer ni opredeljenega izvedbenega industrijskega detajla ali izdelka, ga mora izvajalec pred izvedbo predstaviti in se uskladiti s projektantom!
- V sklop izvajalčeve ponudbe sodijo vsi delavniški načrti, ki jih pred izvedbo glede tehnične pravilnosti, zahtevane kakovosti in izgleda potrdi projektant.
- Končna barva se določi po potrditvi vzorca s strani vodje projektiranja!
- Spremembe in dopolnitve projekta so možne le s potrditvijo vodje projektiranja!

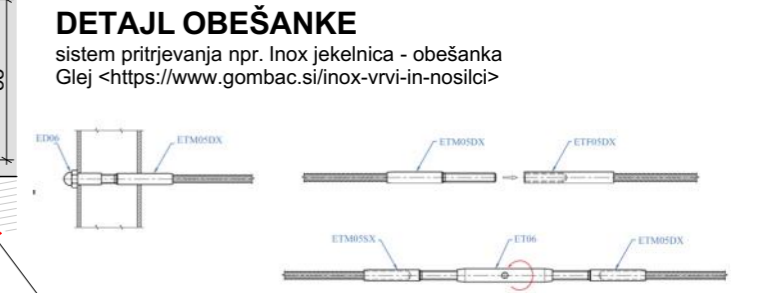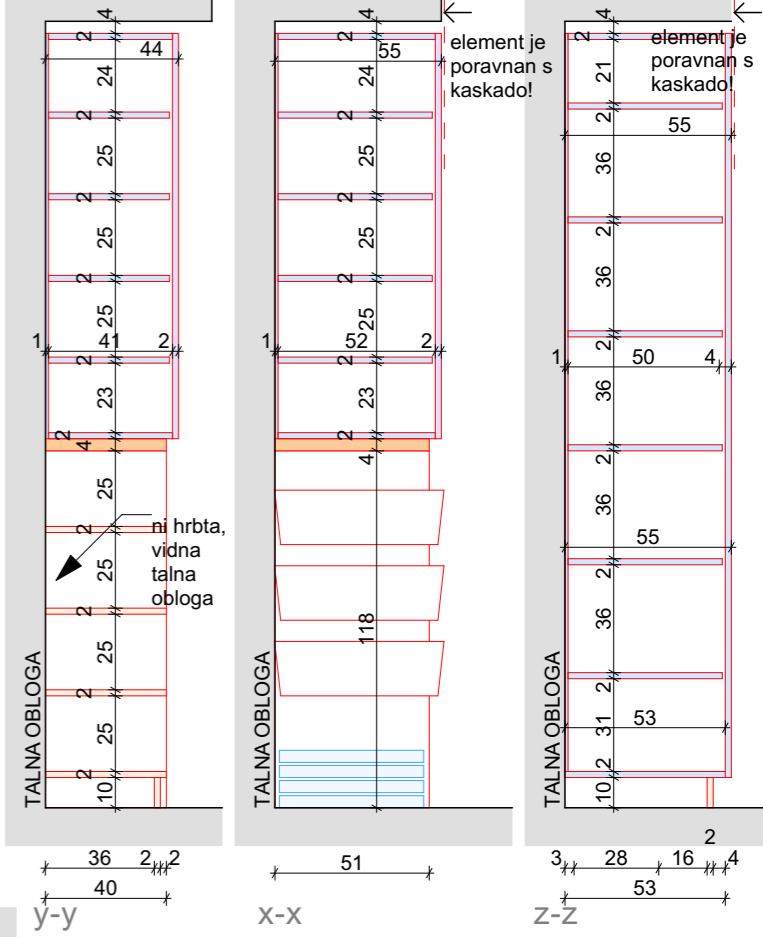


omaro se montira pred izvedbo špaleta  
USKLADITI Z GLAVNIM IZVAJALCEM!

POGLED 1  
POZ. 1.2  
oprema ŠOLA pritliče  
Učilnica 2  
A.01.02.


GEOPLAN

investitor: Občina Litija Jerebova ulica 14 SI-1270 Litija	risbga: UČILNICA 2 merilo: M 1:25
objekt: VIO HOTIČ - NOTRANJA OPREMA	odgovorni vodja projekta: PA HELENA KOVAČ, u.d.i.a.
vrsta načrta: NAČRT NOTRANJE OPREME	odgovorna oseba projektanta: HELENA KOVAČ
vrsta proj. dokum.: NO	številka projekta: 016/2020
številka načrta: 01.2.1	sodelavci: PK, VO
spremembe: /	številka lista: 01.2.1.3

## POGLED 1

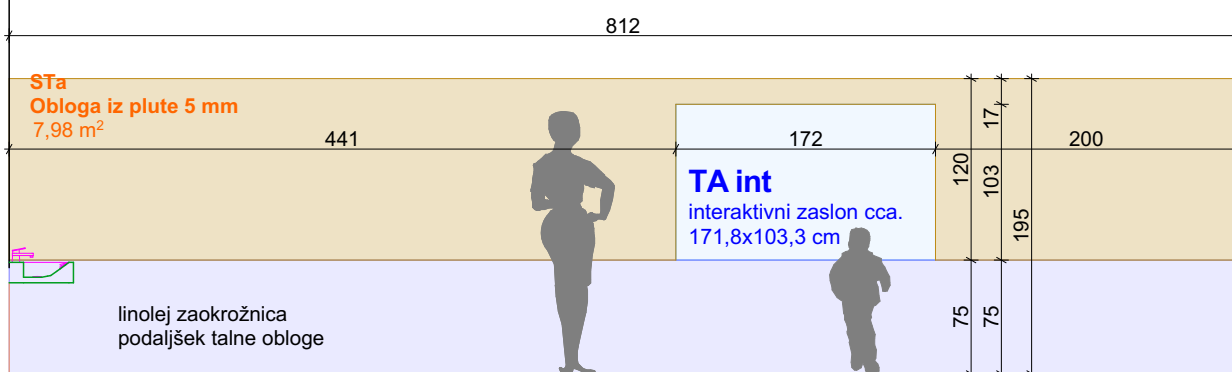

## POGLED 4

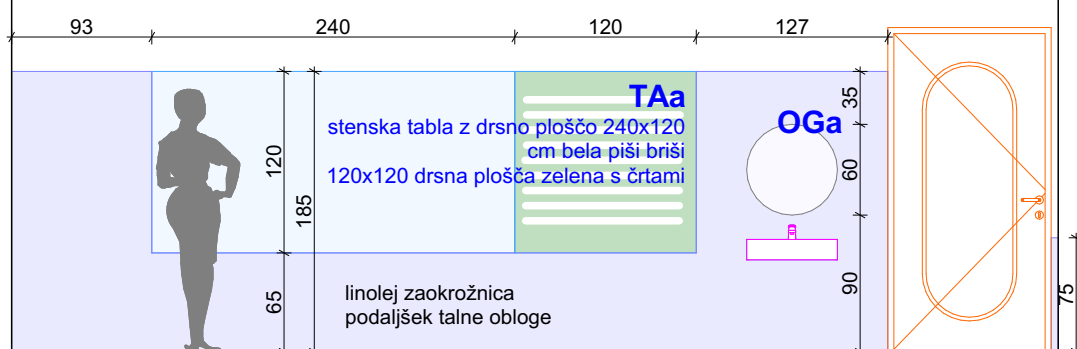

# TABLE, STENČAS STa, TAint, TAa oprema ŠOLA pritličje Učilnica 2 A.01.02.

**GEPLAN**

2022, POPRAVKI OKTOBER 2024

investitor: Občina Litija Jerebova ulica 14 SI-1270 Litija			risba: <b>UČILNICA 2</b> merilo: M 1:50	
objekt: <b>VIO HOTIČ - NOTRANJA OPREMA</b>			odgovorni vodja projekta: <b>PA HELENA KOVAČ, u.d.i.a.</b>	id. številka: <b>ZAPS A-745</b>
			odgovorna oseba projektanta: <b>HELENA KOVAČ</b>	
vrsta načrta: <b>NAČRT NOTRANJE OPREME</b>			sodelavci: <b>PK, VO</b>	
vrsta proj. dokum.: <b>NO</b>	številka projekta: <b>016/2020</b>	številka načrta: <b>01.2.1</b>	spremembe: <b>/</b>	številka lista: <b>01.2.1.4</b>

POGLED 2

linolej zaokrožnica  
podaljšek talne obloge

NIŠA ZA PREMIČNE KOTIČKE  
izmenljivi elementi  
med razredi/vrtcom  
(glej premična oprema)

ključavnica

premakljive police

premakljive police

premakljive police

premakljive police

PROSTOR ZA TABLICE  
VTIČ 8x (nadometna)

izvlečne plastične škatle

"linijska vodila" za  
izvlečne plastične  
škatle, vezana plošča  
h=4cm


blazine

TALNA OBLOGA


TALNA OBLOGA

TALNA OBLOGA

HORIZONTALNI PREREZ NA VIŠINI 150 cm

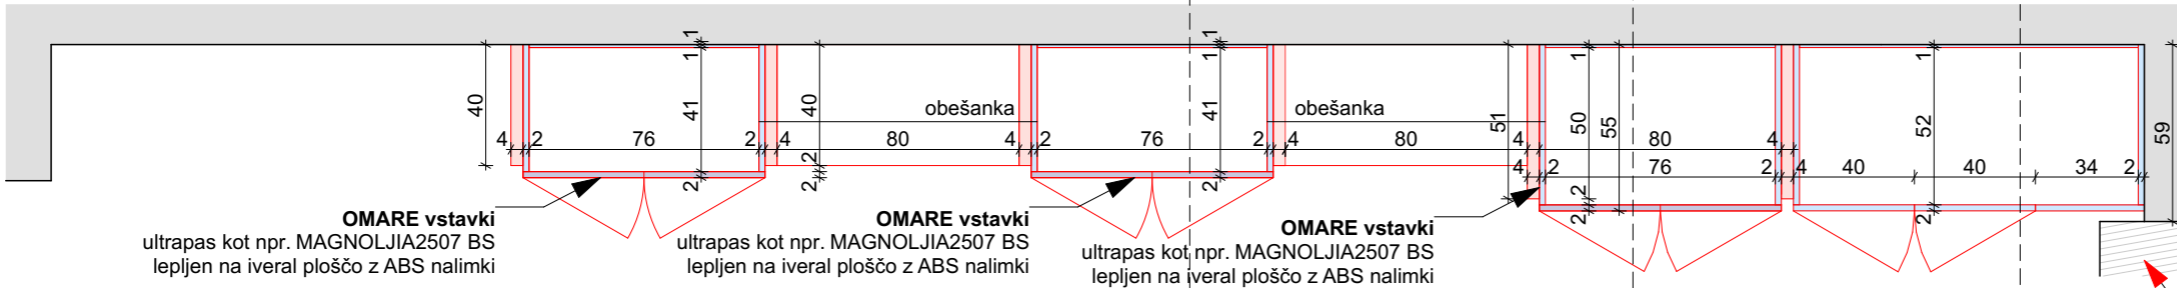


HORIZONTALNI PREREZ NA VIŠINI 60 cm

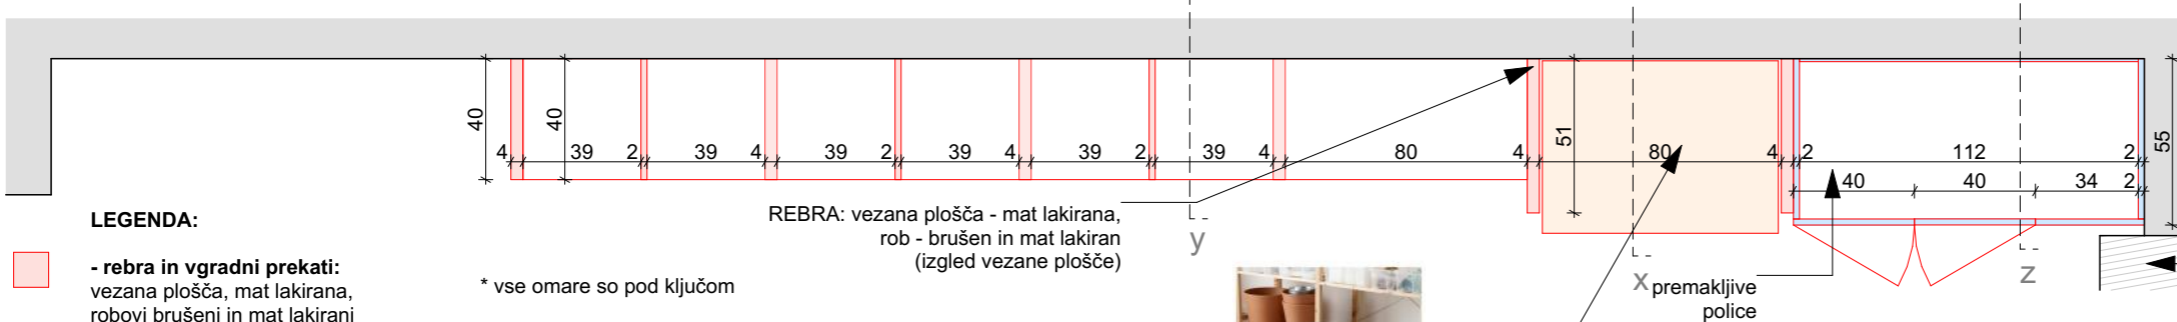

DETALJ OBEŠANKE

sistem pritrdjevanja npr. Inox jekelnica - obešanka  
Glej <<https://www.gombac.si/inox-vrvi-in-nosilci>>

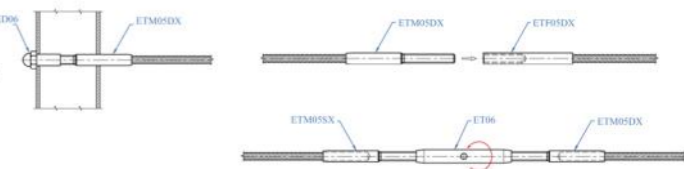

omaro se montira  
pred izvedbo špaleta  
USKLADITI Z  
GLAVNIM  
IZVAJALCEM!

POGLED 2  
POZ 1.3.

oprema ŠOLA pritliče

Učilnica 3  
A.01.03.

LEGENDA:

- rebra in vgradni prekati:  
vezana plošča, mat lakirana,  
robovi brušeni in mat lakirani
- fronte omar:  
ultrapas kot npr.  
MAGNOLJIA2507 BS lepljen na  
vezano ploščo, robovi brušeni,  
mat lakirani
- korpusi in notranje police:  
ultrapas kot npr.  
MAGNOLJIA2507 BS lepljen na  
iveral ploščo z ABS nalimki
- fronte omar:  
ultrapas kot npr.  
MAGNOLJIA2507 BS lepljen na  
vezano ploščo, robovi brušeni,  
mat lakirani
- akustična obloga d=25 mm  
podkonstrukcija iz lesenih  
moralov 3/5 cm s kameno volno

OPOMBE:

- Vse mere je potrebno preveriti na mestu vgradnje!
- Izdelavo ponudb in izvedbo projekta je potrebno izdelati skladno z načrtom. Načrt je potrebno upoštevati v celoti (risbe, opisi in popisi). V primeru manjka ali tehničnih pomanjkljivosti izvedbenih detajlov, risb, opisov ali popisov oziroma drugih tiskarskih napak in morebitnih neskladij v projektu, je ponudnik ali izvajalec dolžan na to opozoriti projektanta in se z njim uskladiti. Kjer ni opredeljenega izvedbenega industrijskega detajla ali izdelka, ga mora izvajalec pred izvedbo predstaviti in se uskladiti s projektantom!
- V sklop izvajalčeve ponudbe sodijo vsi delavniški načrti, ki jih pred izvedbo glede tehnične pravilnosti, zahtevane kakovosti in izgleda potrdi projektant.
- Končna barva se določi po potrditvi vzorca s strani vodje projektiranja!
- Spremembe in dopolnitve projekta so možne le s potrditvijo vodje projektiranja!



GEOPLAN

investitor:  
Občina Litija  
Jerebova ulica 14  
SI-1270 Litija

objekt:  
VIO HOTIČ - NOTRANJA OPREMA

vrsta načrta:  
NAČRT NOTRANJE OPREME

vrsta proj. dokum.:  
NO

številka projekta:  
016/2020

številka načrta:  
01.2.1

risbg:  
UČILNICA 3  
merilo: M 1:25

odgovorni vodja projekta:  
PA HELENA KOVAČ, u.d.i.a.

odgovorna oseba projektanta:  
HELENA KOVAČ



sodelavci:  
PK, VO

spremembe:  
/

id. številka:  
ZAPS A-745

številka lista:  
01.2.1.5

2022, POPRAVKI OKTOBER 2024

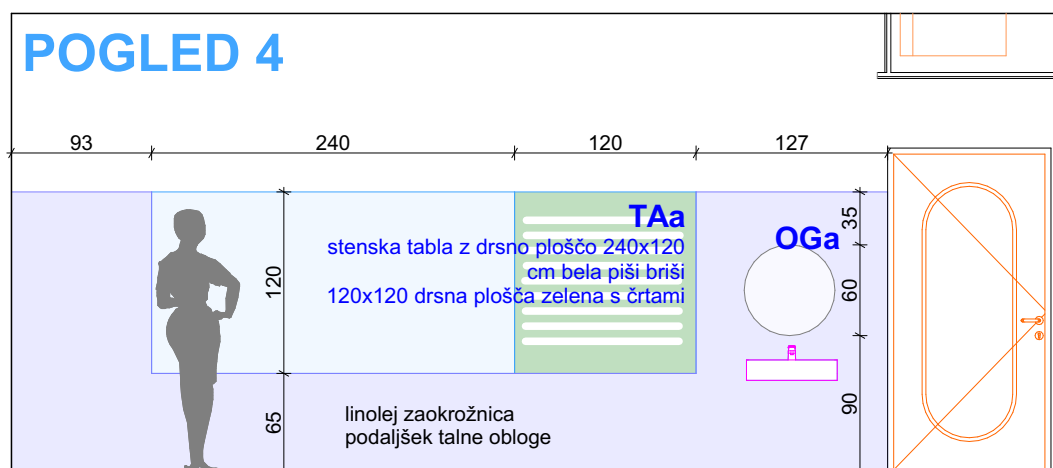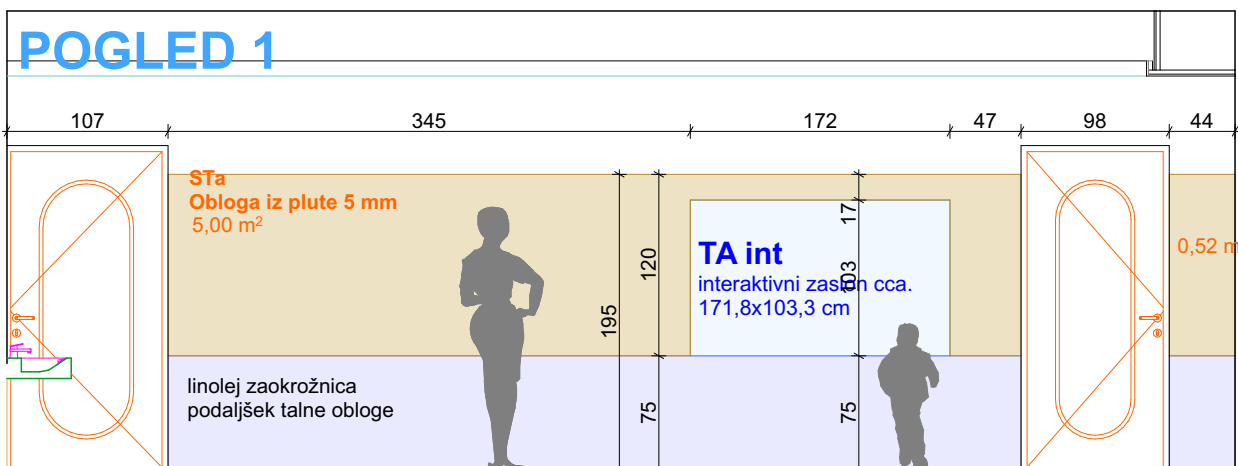

**TABLE, STENČAS**  
**STa, TAint, TAa**  
**oprema ŠOLA pritličje**  
**Učilnica 3**  
**A.01.03.**

**GEPLAN**

2022, POPRAVKI OKTOBER 2024

investitor:  
**Občina Litija**  
**Jerebova ulica 14**  
**SI-1270 Litija**

risba:  
**UČILNICA 3**  
merilo: M 1:50

objekt:  
**VIO HOTIČ - NOTRANJA OPREMA**

odgovorni vodja projekta:  
**PA HELENA KOVAČ, u.d.i.a.**

id. številka:  
**ZAPS A-745**

odgovorna oseba projektanta:  
**HELENA KOVAČ**

vrsta načrta:  
**NAČRT NOTRANJE OPREME**

sodelavci:  
**PK, VO**


vrsta proj. dokum.:  
**NO**

številka projekta:  
**016/2020**

številka načrta:  
**01.2.1**

spremembe:  
**/**

številka lista:  
**01.2.1.6**

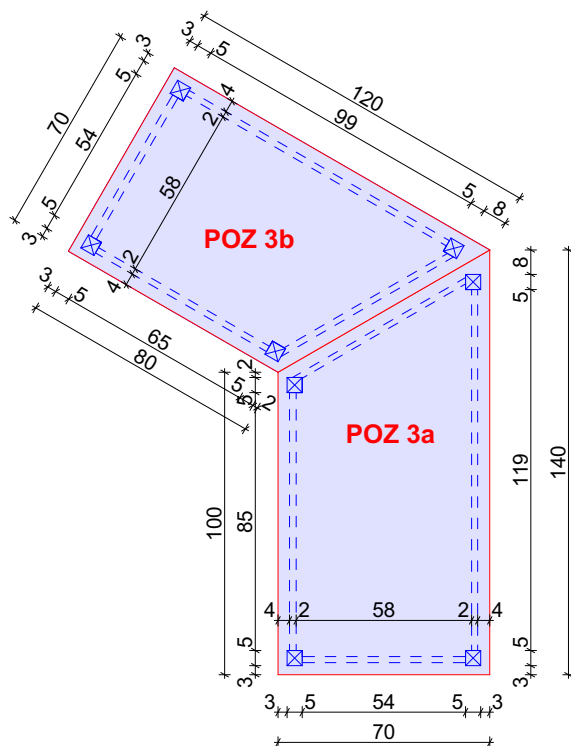

#### LEGENDA:



##### - mizne plošče

ultrapas kot npr. magnolija 2507 BS, lepljen na iverko, masivni bukov nalimki (kot pri tipskih mizah)



##### - noge miz:

noge iz masivnega bukovnega lesa







##### - zavetrovanje in hrbtišče:

bukov furnir na iverni plošči

\* poziciji 3a in 3b tvorita celotno mizo

\* vsi robovi miznih nog so brušeni,  $r = 5 \text{ mm}$

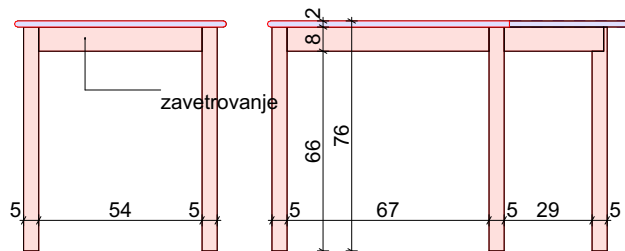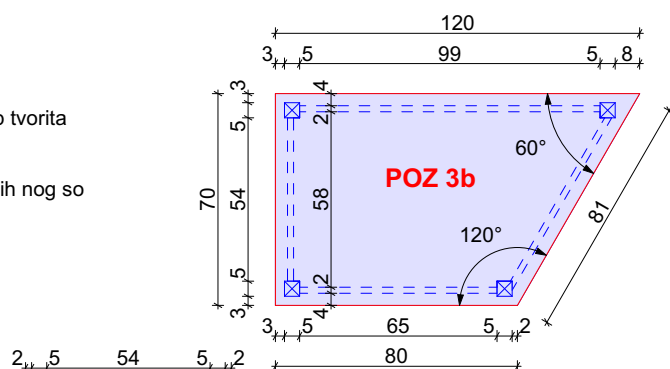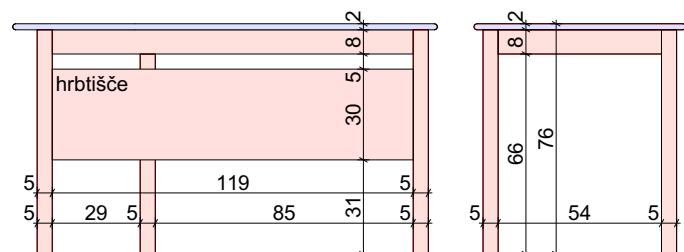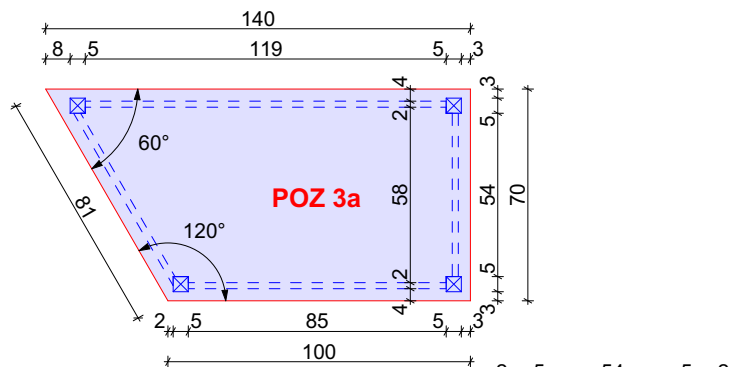

#### OPOMBE:

- Vse mere je potrebno preveriti na mestu vgradnje!
- Izdelavo ponudb in izvedbo projekta je potrebno izdelati skladno z načrtom. Načrt je potrebno upoštevati v celoti (risbe, opisi in popisi). V primeru manjka ali tehničnih pomanjkljivosti izvedbenih detajlov, risb, opisov ali popisov oziroma drugih tiskarskih napak in morebitnih neskladij v projektu, je ponudnik ali izvajalec dolžan na to opozoriti projektanta in se z njim uskladiti. Kjer ni opredeljenega izvedbenega industrijskega detajla ali izdelka, ga mora izvajalec pred izvedbo predstaviti in se uskladiti s projektantom!
- V sklop izvajalčeve ponudbe sodijo vsi delavniški načrti, ki jih pred izvedbo glede tehnične pravilnosti, zahtevane kakovosti in izgleda potrdi projektant.
- Končna barva se določi po potrditvi vzorca s strani vodje projektiranja!
- Spremembe in dopolnitve projekta so možne le s potrditvijo vodje projektiranja!

**Učiteljeva miza**  
**oprema ŠOLA pritličje**

**Učilnica 1,2,3**

**A.01.01., A.01.02., A.01.03.**

**GEPLAN**

2022, POPRAVKI OKTOBER 2024

investitor:

Občina Litija  
Jerebova ulica 14  
SI-1270 Litija

risba:

**UČITELJEVA MIZA**

merilo: M 1:25

objekt:

**VIO HOTIČ - NOTRANJA OPREMA**

odgovorni vodja projekta:

**PA HELENA KOVAČ, u.d.i.a.**

id. številka:

**ZAPS A-745**

odgovorna oseba projektanta:

**HELENA KOVAČ**

vrsta načrta:

**NAČRT NOTRANJE OPREME**

sodelavci:

**PK, VO**

vrsta proj. dokum.:

**NO**

številka projekta:

**016/2020**

številka načrta:

**01.2.1**


spremembe:

**/**


številka lista:

**01.2.1.7**

POGLED 1

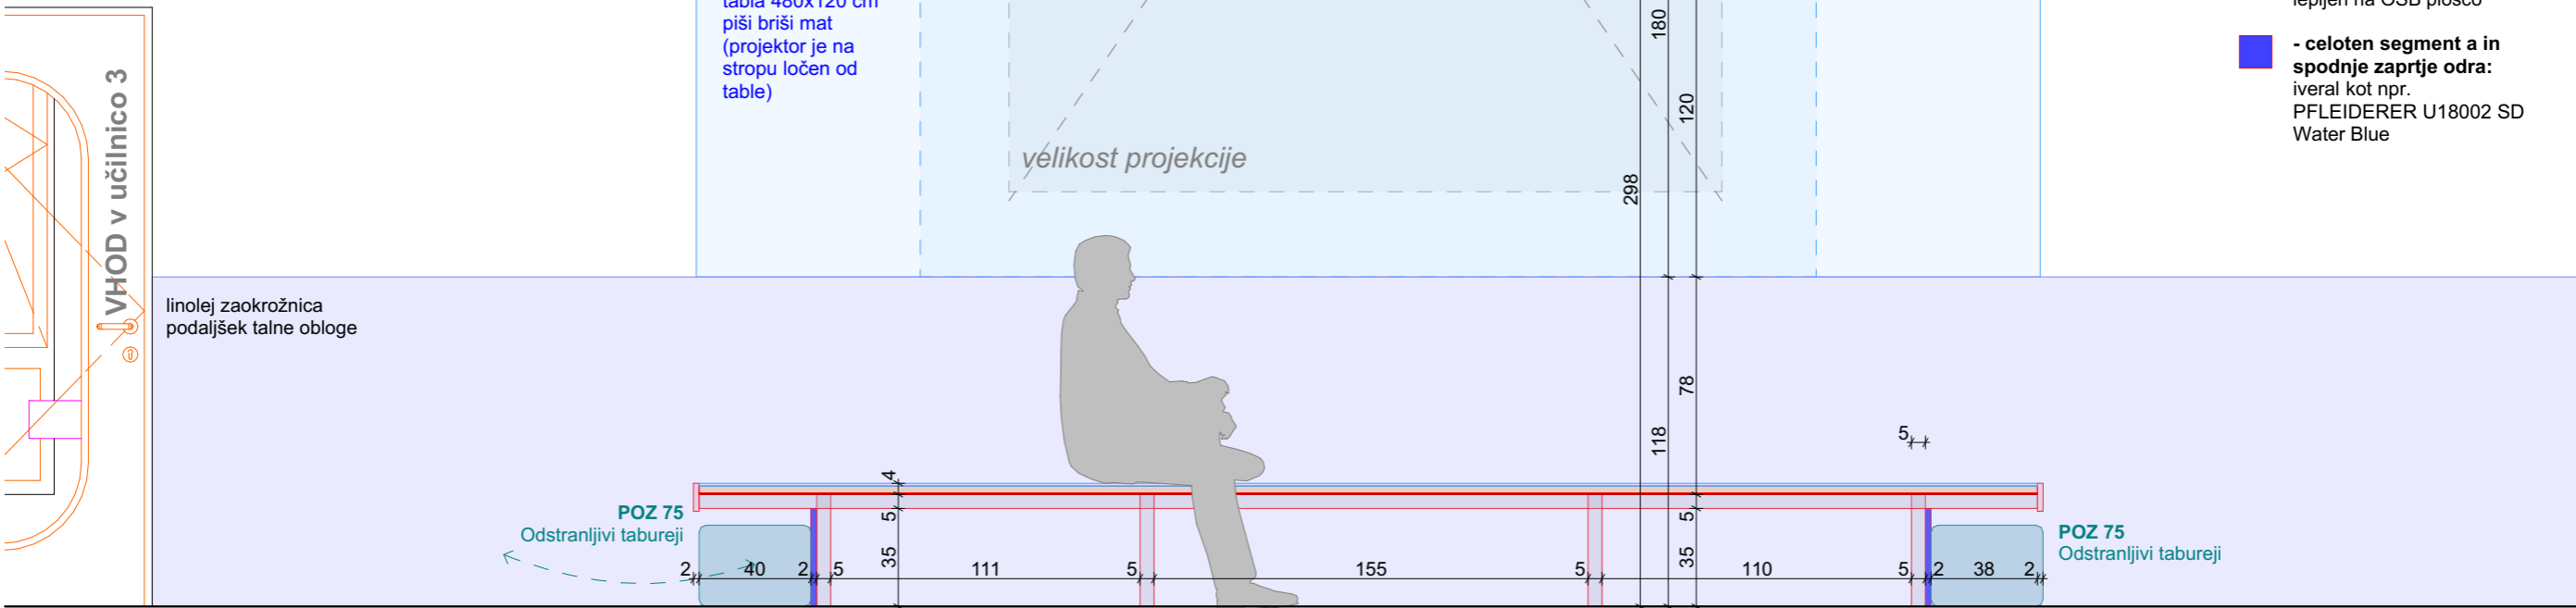


- LEGENDA:**
- robni element:** mat lakirana bukova vezana plošča, robovi brušeni, mat lakirani
  - kovinsko ogrodje mize:** temeljna barva
  - površina odra:** linolej obloga kot npr. GERFLOR Marmorette Dusty Blue lepjen na OSB ploščo
  - celoten segment a in spodnje zaprtje odra:** iveral kot npr. PFLEIDERER U18002 SD Water Blue

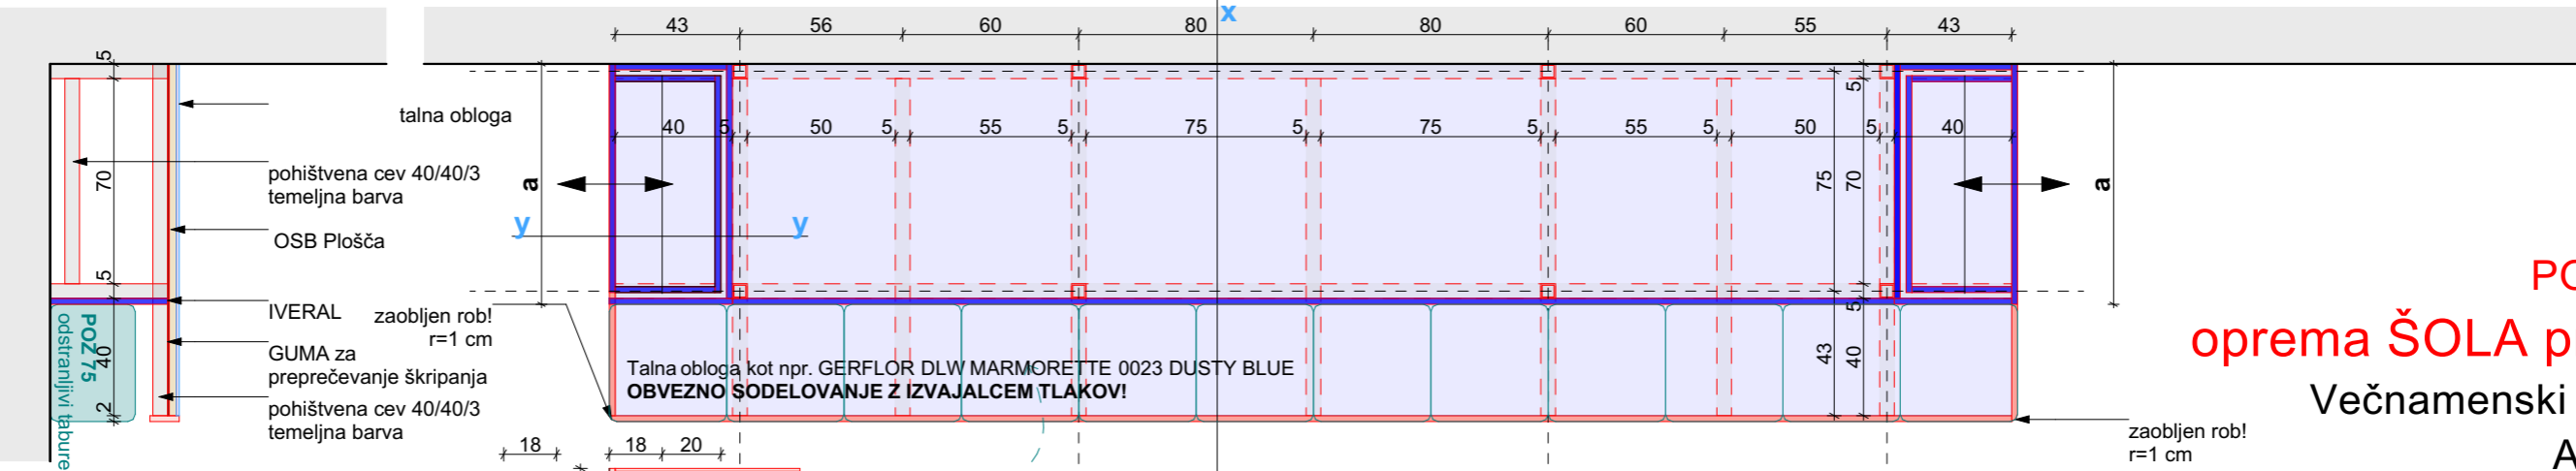

ODER  
POZ 40.1  
oprema ŠOLA pritličje  
Večnamenski prostor  
A.01.04




OPOMBE:

- Vse mere je potrebno preveriti na mestu vgradnje!
- Izdelavo ponudb in izvedbo projekta je potrebno izdelati skladno z načrtom. Načrt je potrebno upoštevati v celoti (risbe, opisi in popisi). V primeru manjka ali tehničnih pomanjkljivosti izvedbenih detajlov, risb, opisov ali popisov oziroma drugih tiskarskih napak in morebitnih neskladij v projektu, je ponudnik ali izvajalec dolžan na to opozoriti projektanta in se z njim uskladiti. Kjer ni opredeljenega izvedbenega industrijskega detajla ali izdelka, ga mora izvajalec pred izvedbo predstaviti in se uskladiti s projektantom!
- V sklop izvajalčeve ponudbe sodijo vsi delavniški načrti, ki jih pred izvedbo glede tehnične pravilnosti, zahtevane kakovosti in izgleda potrdi projektant.
- Končna barva se določi po potrditvi vzorca s strani vodje projektiranja!
- Spremembe in dopolnitve projekta so možne le s potrditvijo vodje projektiranja!

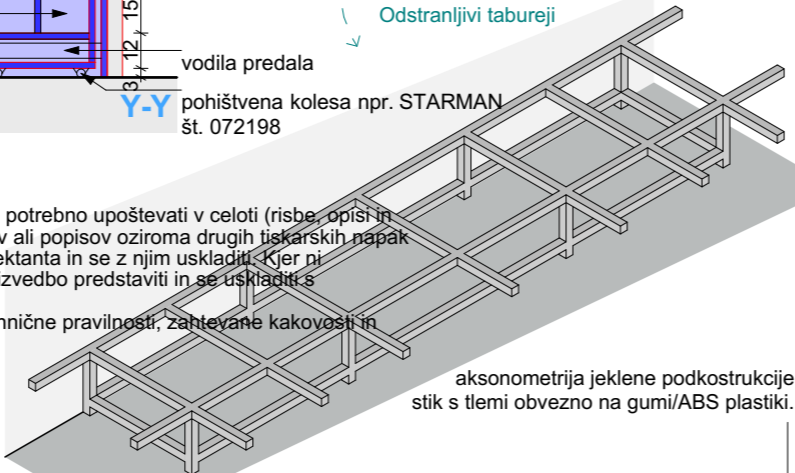

GEOPLAN

investitor: Občina Litija Jerebova ulica 14 SI-1270 Litija			risba: <b>VEČNAMENSKI PROSTOR</b> merilo: M 1:25	
objekt: <b>VIO HOTIČ - NOTRANJA OPREMA</b>			odgovorni vodja projekta: <b>PA HELENA KOVAČ, u.d.i.a.</b>	id. številka: <b>ZAPS A-745</b>
vrsta načrta: <b>NAČRT NOTRANJE OPREME</b>			odgovorna oseba projektanta: <b>HELENA KOVAČ</b>	
vrsta proj. dokum.: <b>NO</b>			sodelavci: <b>PK, VO</b>	
številka projekta: <b>016/2020</b>			spremembe: <b>/</b>	številka lista: <b>01.2.1.8</b>
številka načrta: <b>01.2.1</b>				

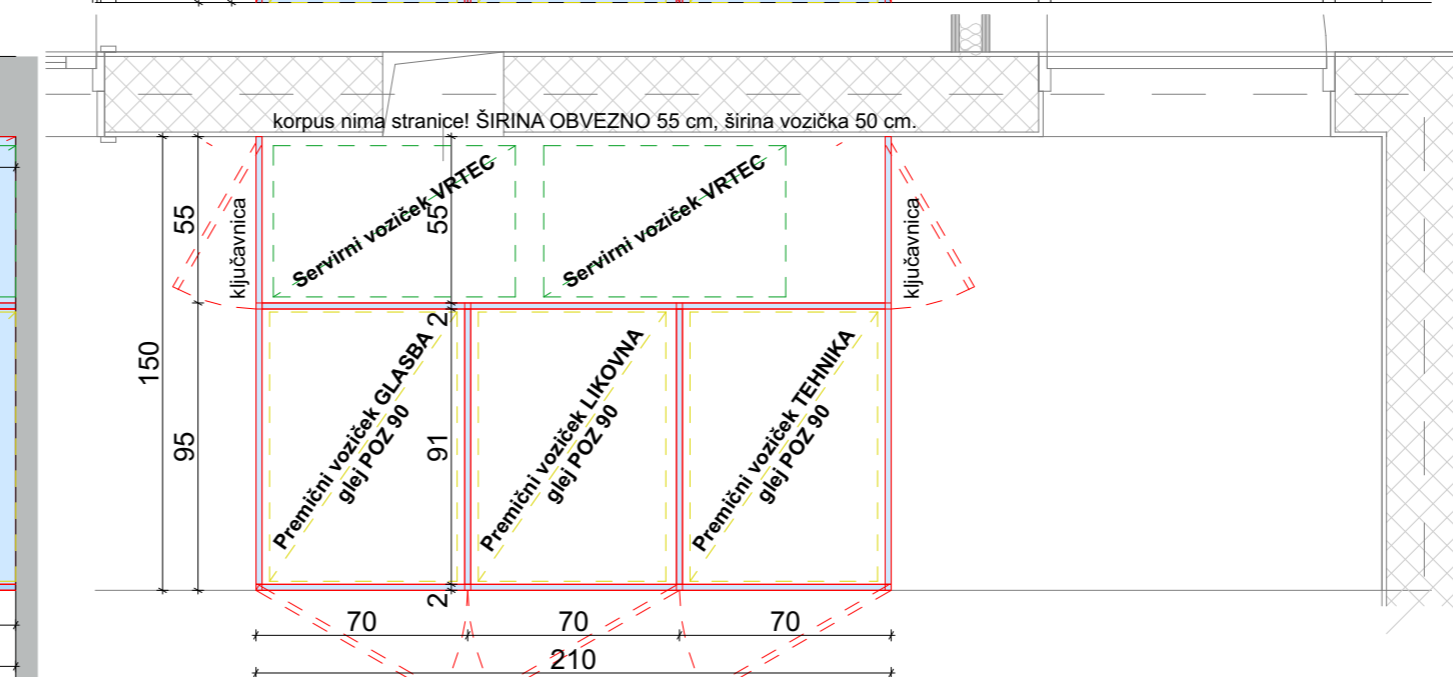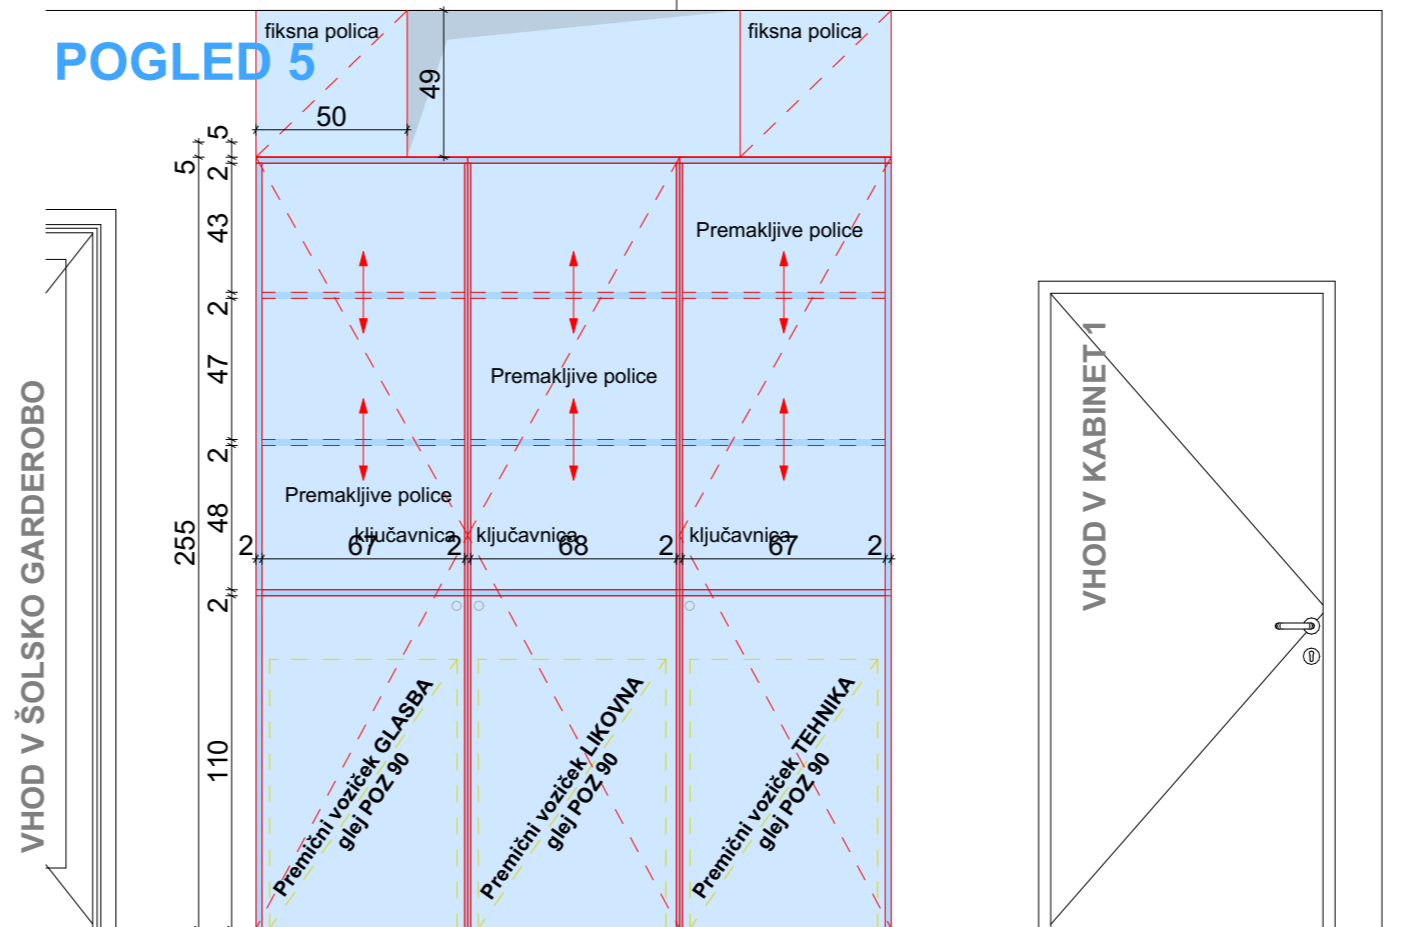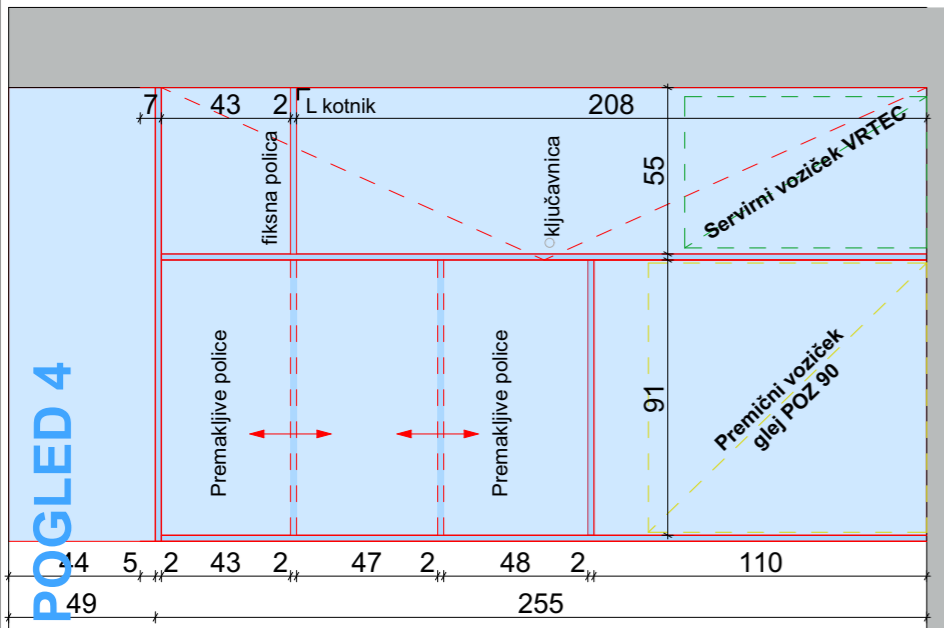

**LEGENDA:**

- celoten element:  
iveral kot npr. MAGNOLJIA2507  
BS lepljen na iveral ploščo z ABS  
nalimki.

**OPOMBA:**

Na stiku s tlemi je potrebno  
zagotoviti vodoodporen detajl (za  
potrebe pomivanja, da ne pride  
do poškodovanja jedra  
plošče!). Detajl predlaga  
izvajalec NO in ga predloži  
projektantu v potrditev!

OMARA ZA VOZIČKE  
**POZ 47**  
oprema ŠOLA pritličje  
Večnamenski prostor  
A.01.04.



**OPOMBE:**

- Vse mere je potrebno preveriti na mestu vgradnje!
- Izdelavo ponudb in izvedbo projekta je potrebno izdelati skladno z načrtom. Načrt je potrebno upoštevati v celoti (risbe, opisi in popisi). V primeru manjka ali tehničnih pomanjkljivosti izvedbenih detajlov, risb, opisov ali popisov oziroma drugih tiskarskih napak in morebitnih neskladij v projektu, je ponudnik ali izvajalec dolžan na to opozoriti projektanta in se z njim uskladiti. Kjer ni opredeljenega izvedbenega industrijskega detajla ali izdelka, ga mora izvajalec pred izvedbo predstaviti in se uskladiti s projektantom!
- V sklop izvajalčeve ponudbe sodijo vsi delavniški načrti, ki jih pred izvedbo glede tehnične pravilnosti, zahtevane kakovosti in izgleda potrdi projektant.
- Končna barva se določi po potrditvi vzorca s strani vodje projektiranja!
- Spremembe in dopolnitve projekta so možne le s potrditvijo vodje projektiranja!

investitor: Občina Litija Jerebova ulica 14 SI-1270 Litija			risba: <b>VEČNAMENSKI PROSTOR</b> merilo: M 1:25	
objekt: <b>VIO HOTIČ - NOTRANJA OPREMA</b>			odgovorni vodja projekta: PA HELENA KOVAČ, u.d.i.a.	id. številka: <b>ZAPS A-745</b>
vrsta načrta: <b>NAČRT NOTRANJE OPREME</b>			odgovorna oseba projektanta: <b>HELENA KOVAČ</b>	
vrsta proj. dokum.: <b>NO</b>			sodelavci: <b>PK, VO</b>	številka lista: <b>01.2.1.9</b>
številka projekta: <b>016/2020</b>			spremembe: <b>/</b>	številka načrta: <b>01.2.1</b>

2022, POPRAVKI OKTOBER 2024

POGLED 2

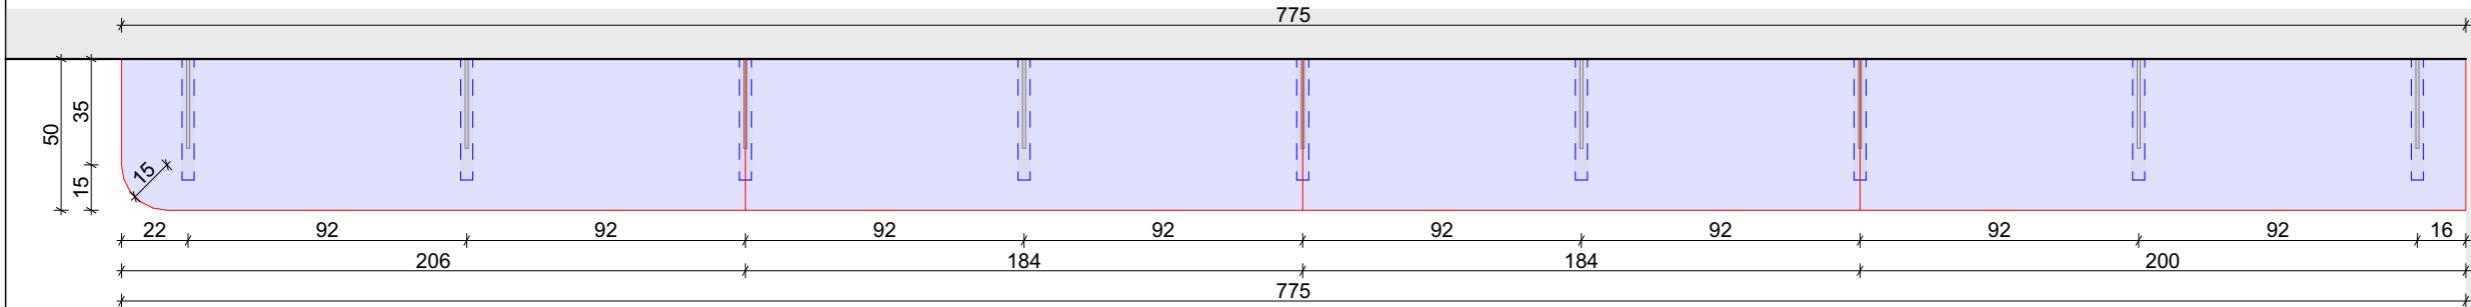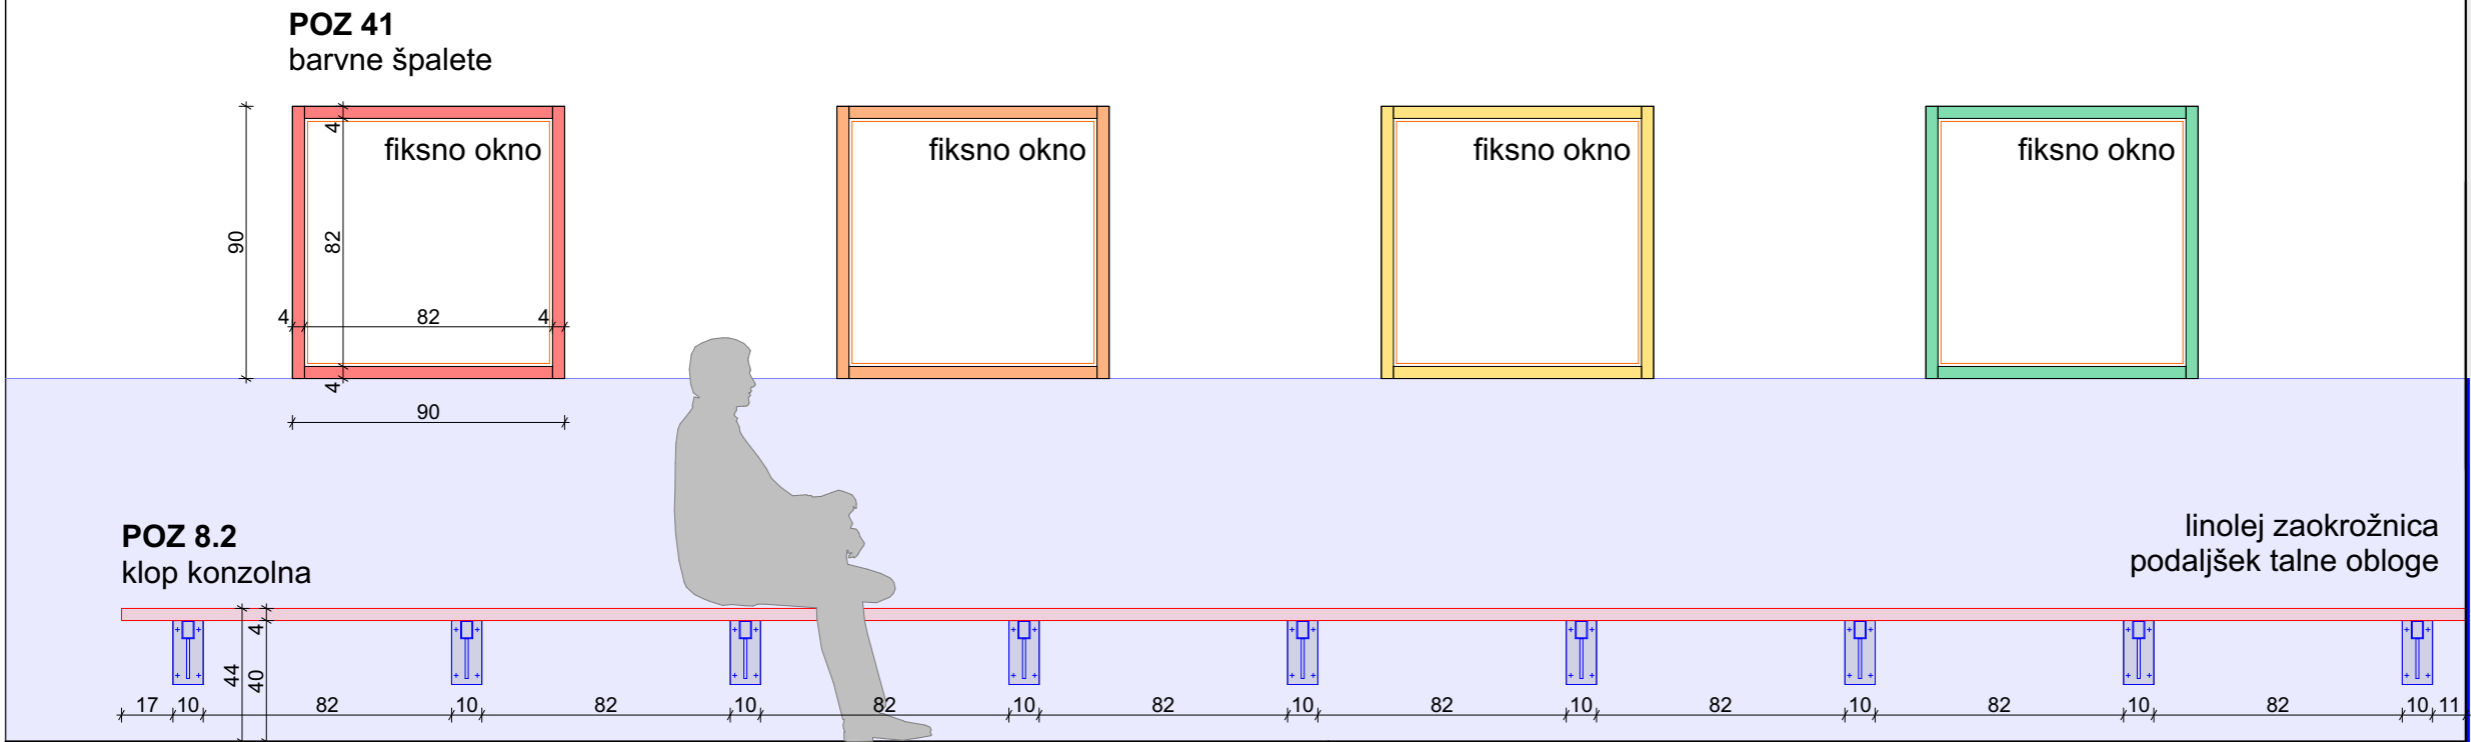

POGLED 4

KONZOLNA KLOP


POZ. 8.2

oprema ŠOLA pritličje

Večnamenski prostor, P2 in P4

A.01.04.

DETAJL KONZOLNE KLOPI

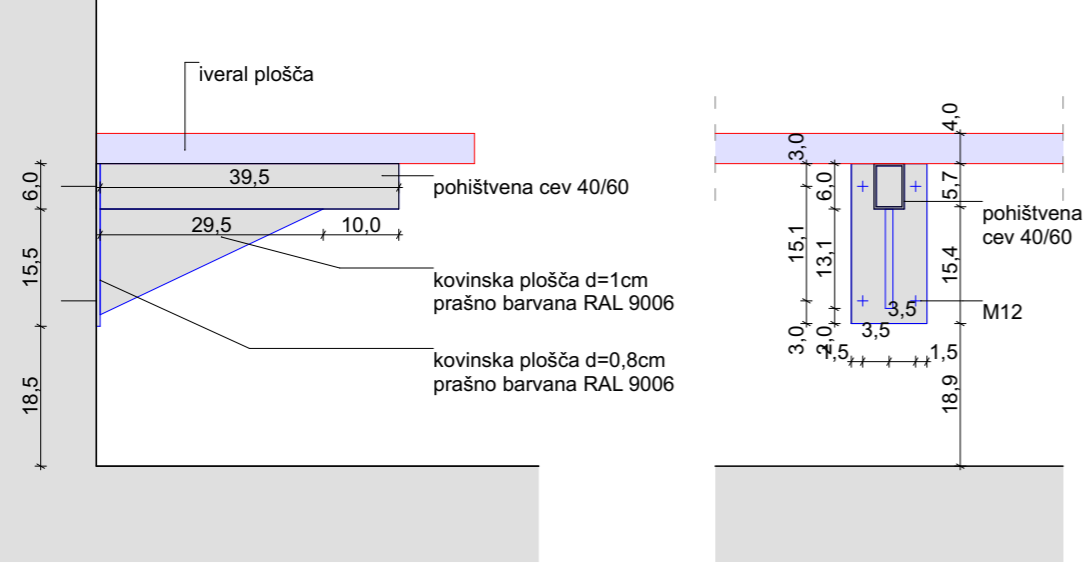

LEGENDA:

- **sedalna površina:**  
ultrapas kot npr. MAGNOLJIA2507 BS  
lepljen na bukovo vezano ploščo, robovi brušeni, mat lakirani
- **kovinske konzole**  
prašno barvane RAL 9006
- **RDEČA**  
iveral kot npr. Pfeiderer Carmine Red U17005 SD
- **ZELENA**  
iveral kot npr. Pfeiderer Carambola U19500 SD
- **RUMENA**  
iveral kot npr. Pfeiderer Zinc Yellow U15194 SD
- **ORANŽNA**  
iveral kot npr. Pfeiderer Orange U16010 SD

OPOMBE:

- Vse mere je potrebno preveriti na mestu vgradnje!
- Izdelavo ponudb in izvedbo projekta je potrebno izdelati skladno z načrtom. Načrt je potrebno upoštevati v celoti (risbe, opisi in popisi). V primeru manjka ali tehničnih pomanjkljivosti izvedbenih detajlov, risb, opisov ali popisov oziroma drugih tiskarskih napak in morebitnih neskladij v projektu, je ponudnik ali izvajalec dolžan na to opozoriti projektanta in se z njim uskladiti. Kjer ni opredeljenega izvedbenega industrijskega detajla ali izdelka, ga mora izvajalec pred izvedbo predstaviti in se uskladiti s projektantom!
- V sklop izvajalčeve ponudbe sodijo vsi delavniški načrti, ki jih pred izvedbo glede tehnične pravilnosti, zahtevane kakovosti in izgleda potrdi projektant.
- Končna barva se določi po potrditvi vzorca s strani vodje projektiranja!
- Spremembe in dopolnitve projekta so možne le s potrditvijo vodje projektiranja!


GEOPLAN

investitor: Občina Litija Jerebova ulica 14 SI-1270 Litija			risba: <b>VEČNAMENSKI PROSTOR</b> merilo: M 1:25, 1:10	
objekt: <b>VIO HOTIČ - NOTRANJA OPREMA</b>			odgovorni vodja projekta: PA HELENA KOVAČ, u.d.i.a.	id. številka: <b>ZAPS A-745</b>
vrsta načrta: <b>NAČRT NOTRANJE OPREME</b>			odgovorna oseba projektanta: <b>HELENA KOVAČ</b>	
vrsta proj. dokum.: <b>NO</b>			sodelavci: <b>PK, VO</b>	
številka projekta: <b>016/2020</b>		številka načrta: <b>01.2.1</b>	spremembe: <b>/</b>	številka lista: <b>01.2.1.10</b>

2022, POPRAVKI OKTOBER 2024

## OPOMBE:

- Vse mere je potrebno preveriti na mestu vgradnje!
- Izdelavo ponudb in izvedbo projekta je potrebno izdelati skladno z načrtom. Načrt je potrebno upoštevati v celoti (risbe, opisi in popisi). V primeru manjka ali tehničnih pomanjkljivosti izvedbenih detajlov, risb, opisov ali popisov oziroma drugih tiskarskih napak in morebitnih neskladij v projektu, je ponudnik ali izvajalec dolžan na to opozoriti projektanta in se z njim uskladiti. Kjer ni opredeljenega izvedbenega industrijskega detajla ali izdelka, ga mora izvajalec pred izvedbo predstaviti in se uskladiti s projektantom!
- V sklop izvajalčeve ponudbe sodijo vsi delavniški načrti, ki jih pred izvedbo glede tehnične pravilnosti, zahtevane kakovosti in izgleda potrdi projektant.
- Končna barva se določi po potrditvi vzorca s strani vodje projektiranja!
- Spremembe in dopolnitve projekta so možne le s potrditvijo vodje projektiranja!

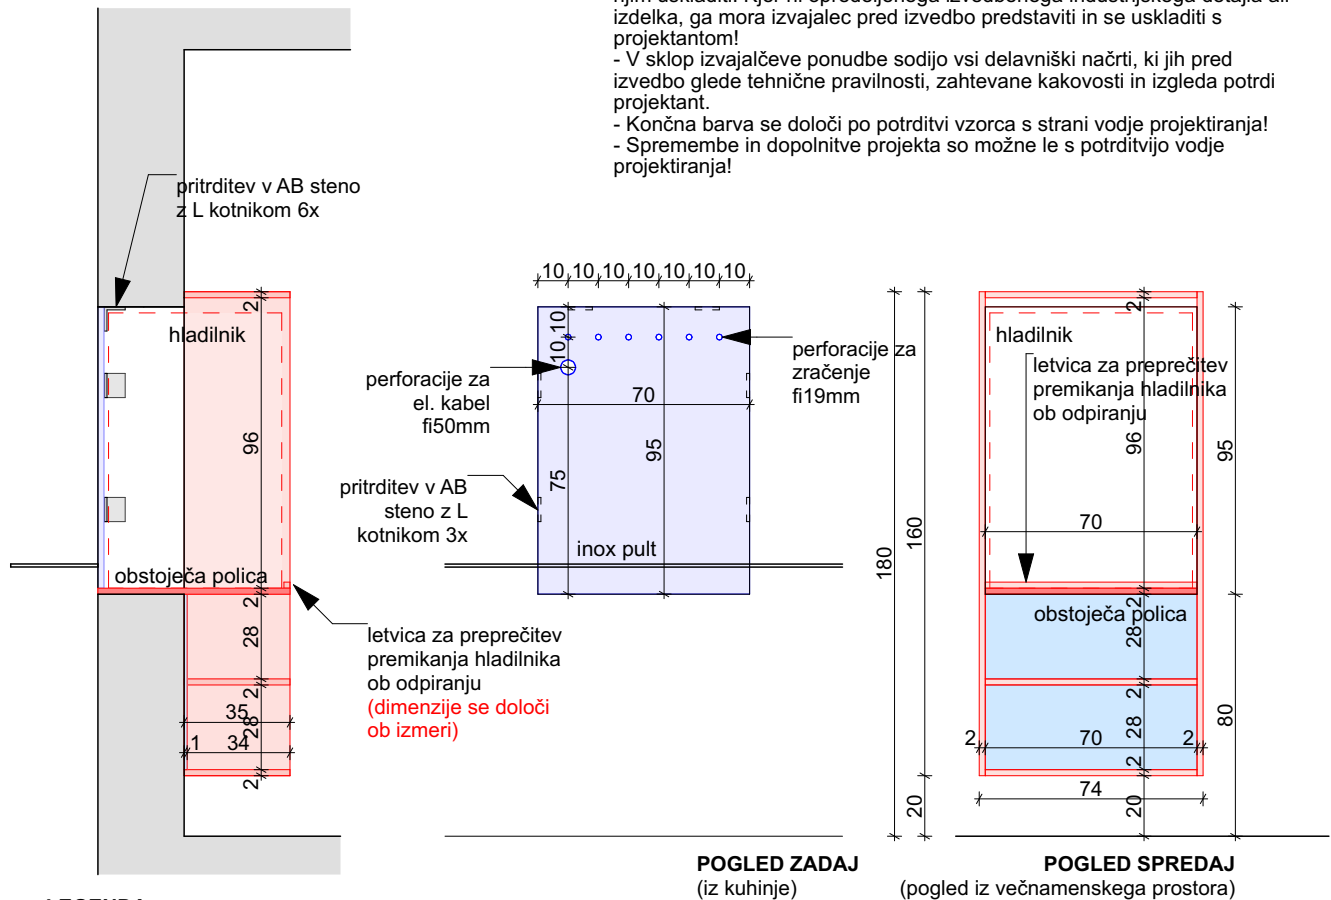

### LEGENDA:

- **korpus in police:**  
vezana plošča, mat lakirana, robovi brušeni in mat lakirani
- **hrbet omare:**  
ultrapas kot npr. MAGNOLJIA2507 BS lepljen na iveral ploščo z ABS nalimki
- **obstoječa polica:**  
vezana plošča
- **zaščita hrba hladilnika:**  
ultrapas kot npr. MAGNOLJIA2507 BS lepljen na vezano ploščo, robovi brušeni, mat lakirani - PERFORIRANA

**mere obstoječe police je potrebno preveriti na lokaciji**

**delavniški načrti se prilagodijo izmeram obstoječega stanja!**



**OMARA/  
OBLOGA ZA  
HLADILNIK**

**POZ. 50**  
**oprema ŠOLA pritliče**

**Večnamenski prostor**  
**A.01.04.**

**GEPLAN**

2022, POPRAVKI OKTOBER 2024

investitor:  
**Občina Litija**  
**Jerebova ulica 14**  
**SI-1270 Litija**

risba:  
**VEČNAMENSKI PROSTOR**  
merilo: M 1:25

objekt:  
**VIO HOTIČ - NOTRANJA OPREMA**

odgovorni vodja projekta:  
**PA HELENA KOVAČ, u.d.i.a.** id. številka:  
**ZAPS A-745**

odgovorna oseba projektanta:  
**HELENA KOVAČ**

vrsta načrta:  
**NAČRT NOTRANJE OPREME**

sodelavci:  
**PK, VO**


vrsta proj. dokum.:  
**NO**

številka projekta:  
**016/2020**

številka načrta:  
**01.2.1**

spremembe:  
**/**

številka lista:  
**01.2.1.11**

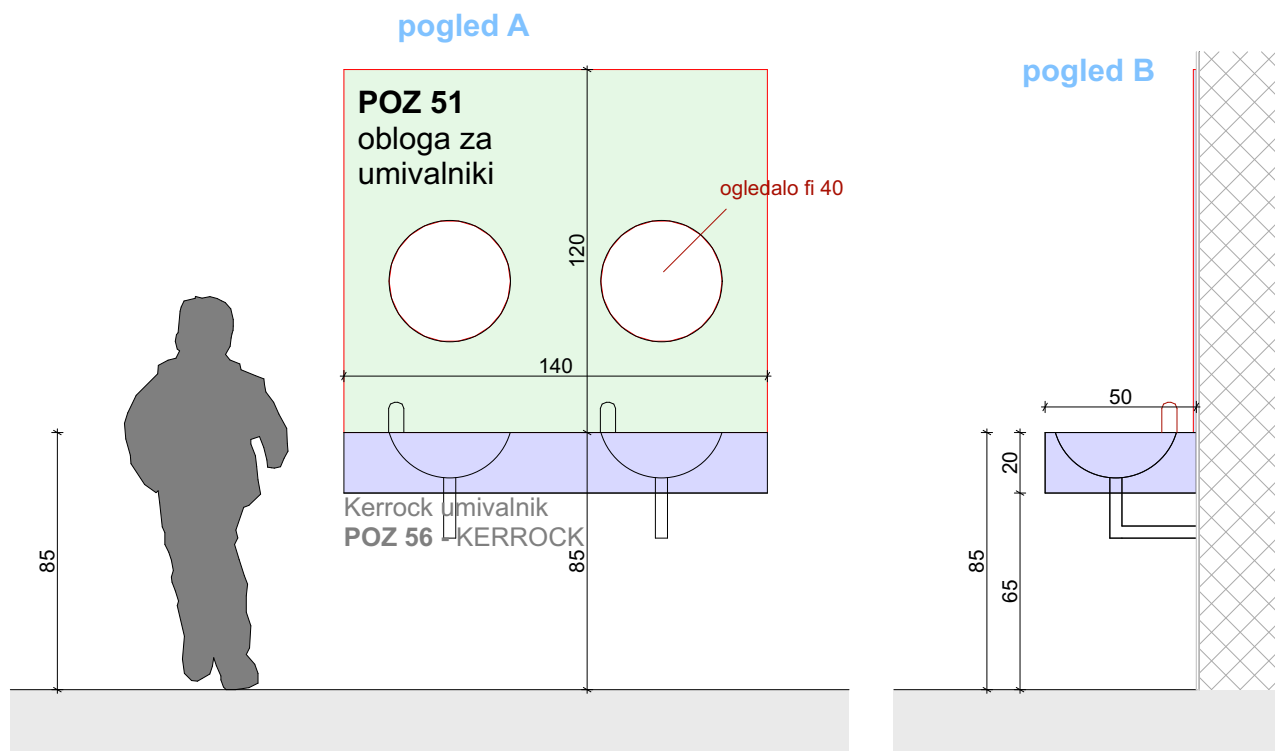

#### LEGENDA:

- obloga nad koritom  
kompaktna plošča dekor  
kot npr. MAGNOLJIA2507  
BS robovi brušeni

#### OPOMBE:

- Vse mere je potrebno preveriti na mestu vgradnje!
- Izdelavo ponudb in izvedbo projekta je potrebno izdelati skladno z načrtom. Načrt je potrebno upoštevati v celoti (risbe, opisi in popisi). V primeru manjka ali tehničnih pomanjkljivosti izvedbenih detajlov, risb, opisov ali popisov oziroma drugih tiskarskih napak in morebitnih neskladij v projektu, je ponudnik ali izvajalec dolžan na to opozoriti projektanta in se z njim uskladiti. Kjer ni opredeljenega izvedbenega industrijskega detajla ali izdelka, ga mora izvajalec pred izvedbo predstaviti in se uskladiti s projektantom!
- V sklop izvajalčeve ponudbe sodijo vsi delavniški načrti, ki jih pred izvedbo glede tehnične pravilnosti, zahtevane kakovosti in izgleda potrdi projektant.
- Končna barva se določi po potrditvi vzorca s strani vodje projektiranja!
- Spremembe in dopolnitve projekta so možne le s potrditvijo vodje projektiranja!

## OBLOGA ZA UMIVALNIKI

oprema ŠOLA pritličje

DETAJL KONZOLNE KLOPI

Večnamenski prostor **POZ. 51**

**A.01.04.**

**GEPLAN**

2022, POPRAVKI OKTOBER 2024

investitor:  
Občina Litija  
Jerebova ulica 14  
SI-1270 Litija

risba:  
**VEČNAMENSKI PROSTOR**  
merilo: M 1:25

objekt:  
**VIO HOTIČ - NOTRANJA OPREMA**

odgovorni vodja projekta:  
**PA HELENA KOVAČ, u.d.i.a.**

id. številka:  
**ZAPS A-745**

odgovorna oseba projektanta:  
**HELENA KOVAČ**

vrsta načrta:  
**NAČRT NOTRANJE OPREME**

sodelavci:  
**PK, VO**

vrsta proj. dokum.:  
**NO**


številka projekta:  
**016/2020**

številka načrta:  
**01.2.1**


spremembe:  
**/**

številka lista:  
**01.2.1.12**

## POGLED 4

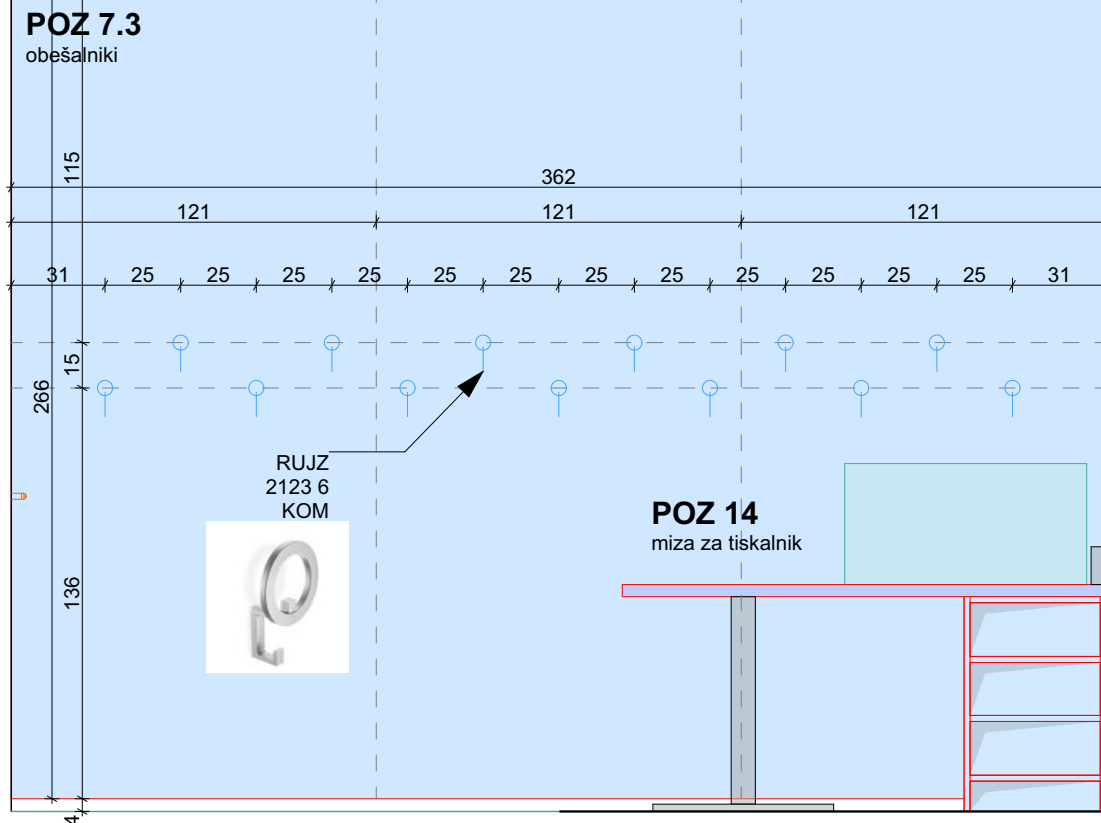

### LEGENDA:

-  - plošče:  
ultrapas kot npr.  
MAGNOLJIA2507 BS lepljen na  
iveral ploščo z ABS nalimki

### OPOMBE:

- Vse mere je potrebno preveriti na mestu vgradnje!
- Izdelavo ponudb in izvedbo projekta je potrebno izdelati skladno z načrtom. Načrt je potrebno upoštevati v celoti (risbe, opisi in popisi). V primeru manjka ali tehničnih pomanjkljivosti izvedbenih detajlov, risb, opisov ali popisov oziroma drugih tiskarskih napak in morebitnih neskladij v projektu, je ponudnik ali izvajalec dolžan na to opozoriti projektanta in se z njim uskladiti. Kjer ni opredeljenega izvedbenega industrijskega detajla ali izdelka, ga mora izvajalec pred izvedbo predstaviti in se uskladiti s projektantom!
- V sklop izvajalčeve ponudbe sodijo vsi delavniški načrti, ki jih pred izvedbo glede tehnične pravilnosti, zahtevane kakovosti in izgleda potrdi projektant.
- Končna barva se določi po potrditvi vzorca s strani vodje projektiranja!
- Spremembe in dopolnitve projekta so možne le s potrditvijo vodje projektiranja!

## OBEŠALNA STENA

**POZ 7.3**

**oprema ŠOLA pritliče**

**Kabinet 1**

**A.01.05.**

**GEPLAN**

2022, POPRAVKI OKTOBER 2024

investitor:

Občina Litija  
Jerebova ulica 14  
SI-1270 Litija

risba:

**KABINET 1**

merilo: M 1:25

objekt:

**VIO HOTIČ - NOTRANJA OPREMA**

odgovorni vodja projekta:

**PA HELENA KOVAČ, u.d.i.a.**

id. številka:

**ZAPS A-745**

odgovorna oseba projektanta:

**HELENA KOVAČ**

vrsta načrta:

**NAČRT NOTRANJE OPREME**

sodelavci:

**PK, VO**

vrsta proj. dokum.:

**NO**

številka projekta:

**016/2020**

številka načrta:

**01.2.1**



spremembe:

**/**

številka lista:


 

 

**01.2.1.13**

# POGLED 3

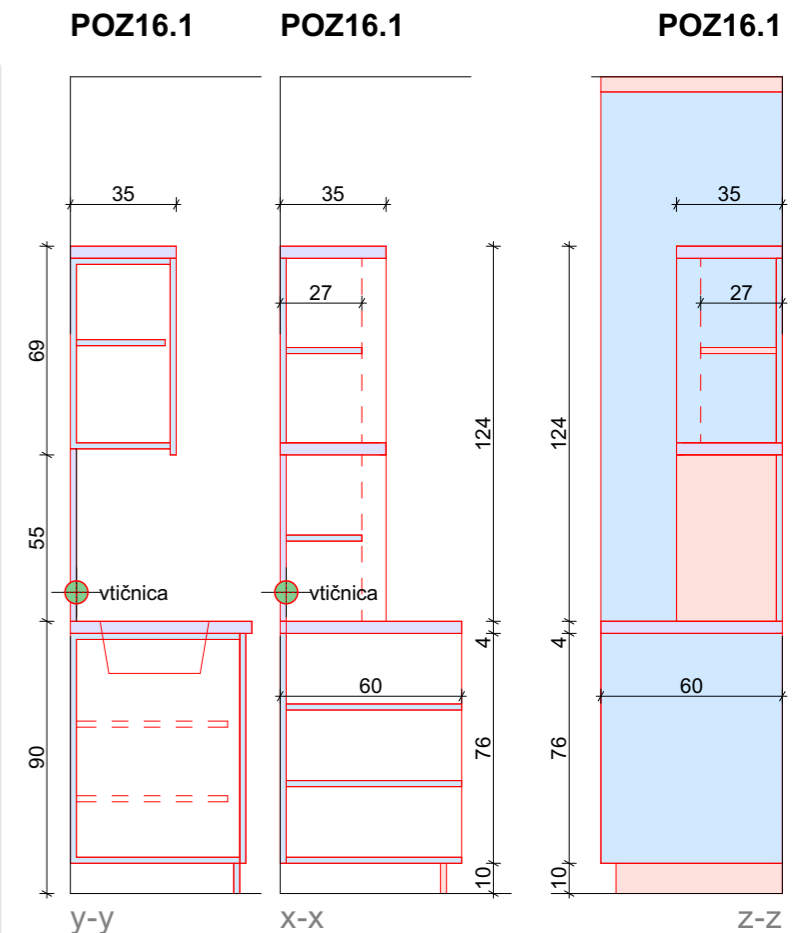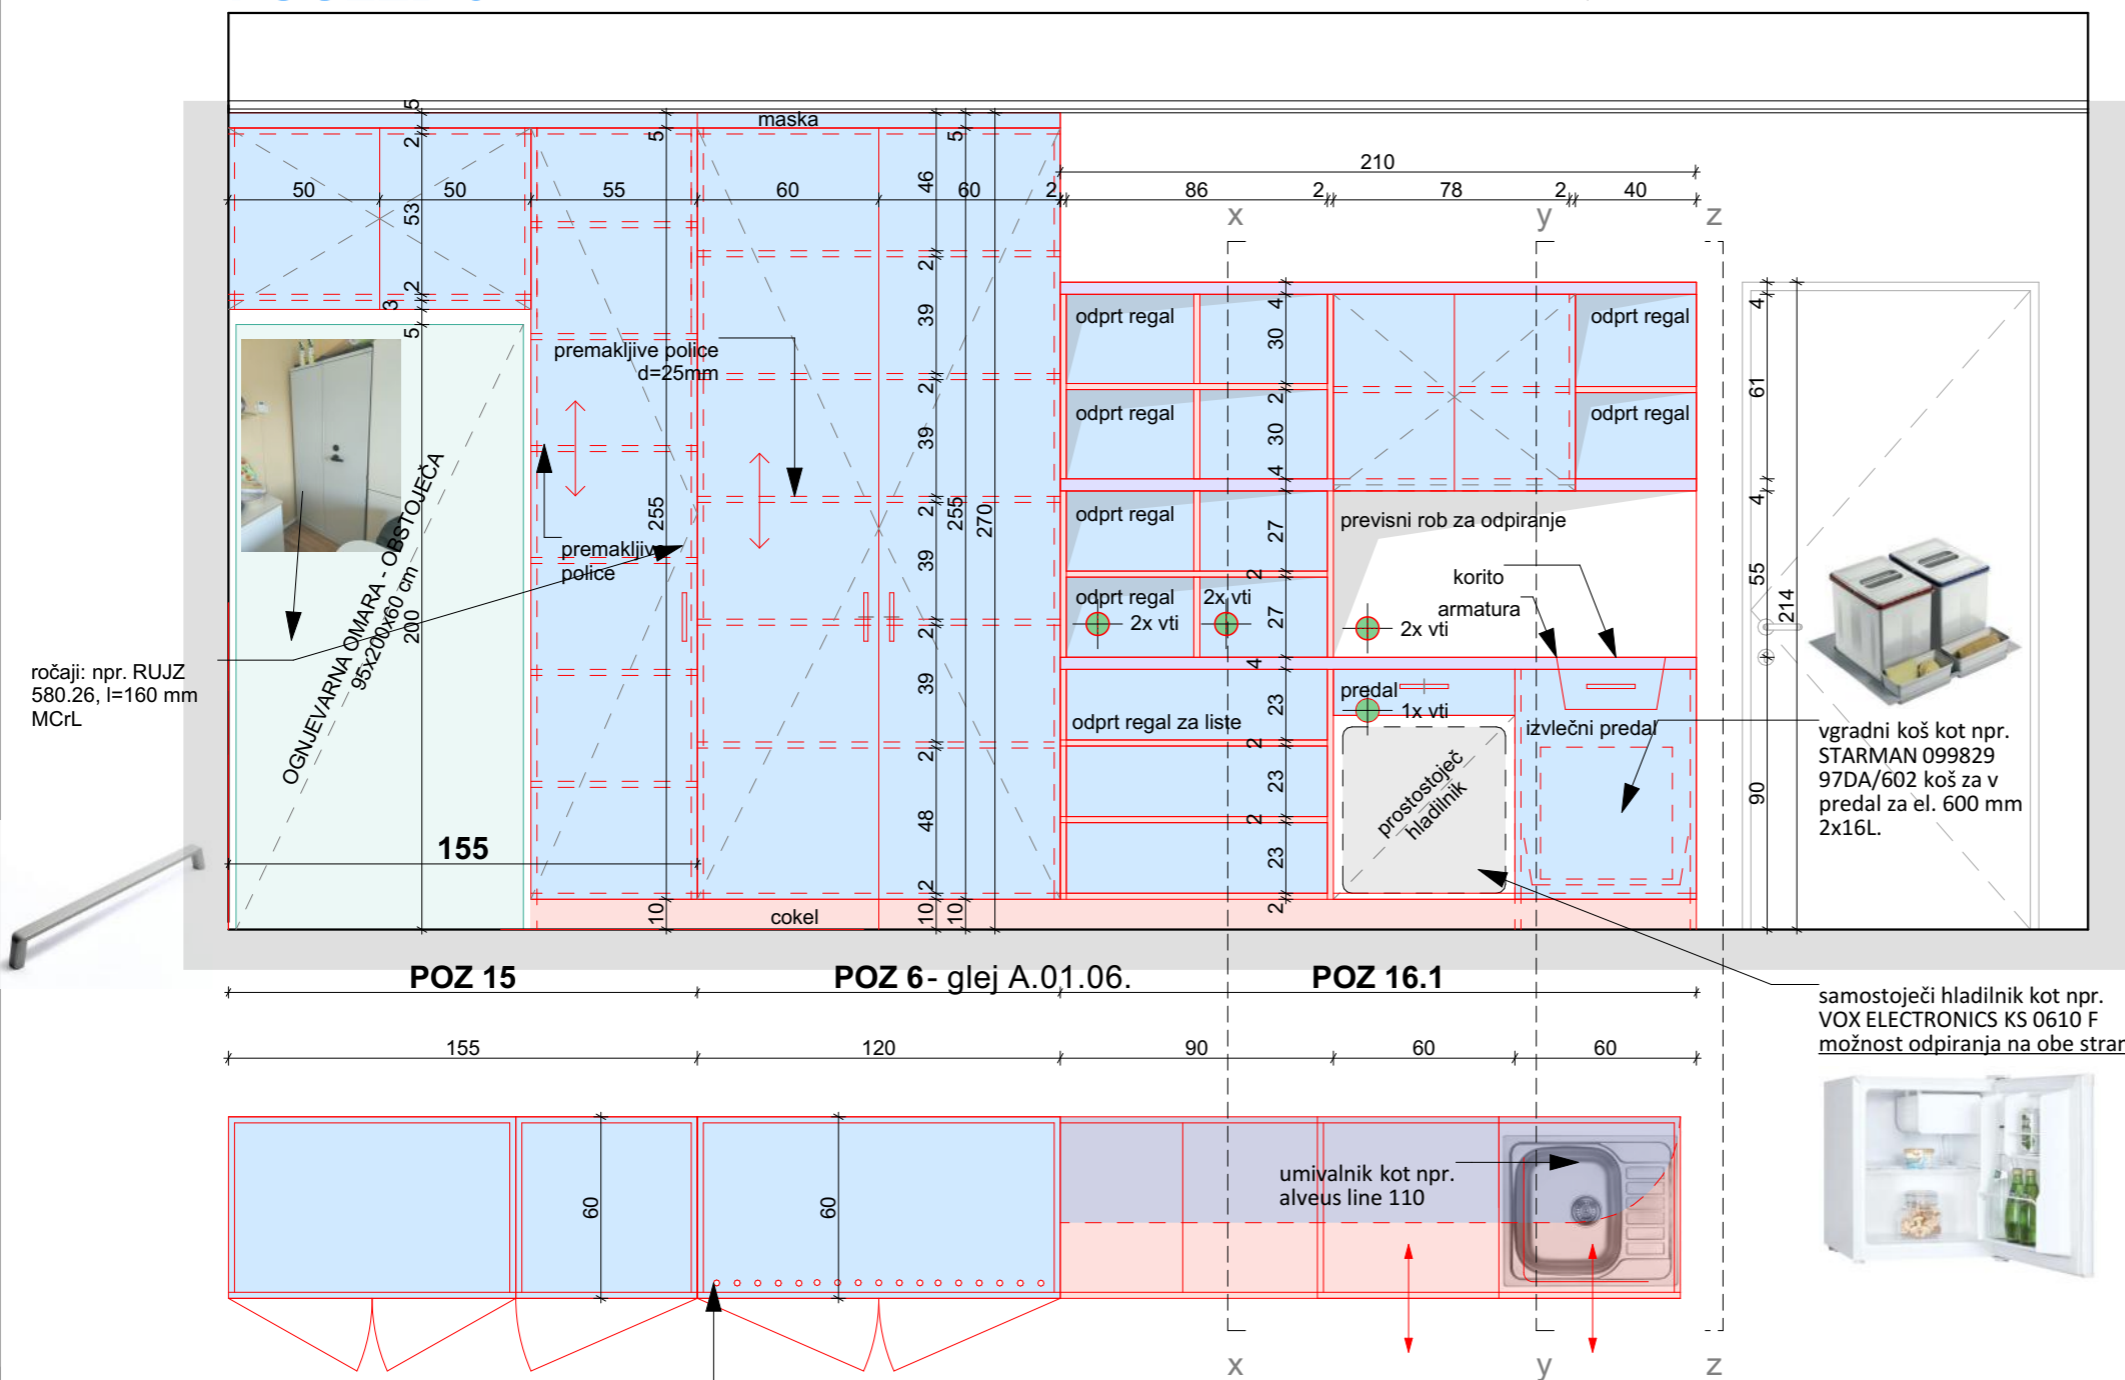

ČAJNA KUHINJA,  
SHRAMBNA OMARA  
POZ 6, 15, 16.1  
oprema ŠOLA pritličje  
Kabinet 1  
A.01.05.

- LEGENDA:**

  -  **- odprti regali:**  
vezana plošča bukev, mat lakirana, robovi brušeni in mat lakirani
  -  **- fronte omar:**  
ultrapas kot npr.  
MAGNOLJIA2507 BS lepljen na iveral ploščo z ABS nalimki
  -  **- korpusi in notranje police:**  
ultrapas kot npr.  
MAGNOLJIA2507 BS lepljen na iveral ploščo z ABS nalimki
  -  **- delovna plošča**  
vezana plošča z ultrapasom npr. KAINDL 2507 UM Magnolija, robovi brušeni lakiran z akril lakom 5% sijaj,
  -  **- spodnja plošča viseče omarice, krovnna plošča in coki**  
vezana plošča bukev kvaliteta B/BB, lakirana z akril lakom 5%

**perforacije**  
fi 20, za  
zračenje omare

\* vse omare so pod ključom

\* vse premakljive police so debeline d=25mm

**OPOMBE:**

  - Vse mere je potrebno preveriti!
  - Izdelavo ponudb in izvedbo projektantom!
  - V sklop izvajalčeve ponudbe mora biti vključena tudi izdela izgleda potrdi projektant.
  - Končna barva se določi po vzorcih in vzorcih.
  - Spremembe in dopolnitve p

**OPOMBE:**


- Vse mere je potrebno preveriti na mestu vgradnje!

- Izdelavo ponudbi in izvedbo projekta je potrebno izdelati skladno z načrtom. Načrt je potrebno upoštevati v celoti (risbe, opisi in popisi). V primeru manjka ali tehničnih pomanjklivosti izvedbenih detailov, risb, opisov ali popisov oziroma drugih tiskarskih napak in morebitnih neskladij v projektu, je ponudnik ali izvajalec dolžan na to opozoriti projektanta in se z njim uskladiti. Kjer ni opredeljenega izvedbenega industrijskega detajla ali izdelka, ga mora izvajalec pred izvedbo predstaviti in se uskladiti s projektantom!

- V sklop izvajalčeve ponudbe sodijo vsi delavniški načrti, ki jih pred izvedbo glede tehnične pravilnosti, zahtevane kakovosti in izgleda potrdi projektant.

- Končna barva se določi po potrditvi vzorca s strani vodje projektiranja!

- Spremembe in dopolnitve projekta so možne le s potrditvijo vodje projektiranja!

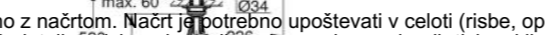

Armatura kot npr.  
GROHE IZVLEČNA  
ENOROČNA  
KUHINJSKA  
ARMATURA  
EUROSMART



GEOPLAN

investitor:  
**Občina Litija**  
**Jerebova ulica 14**  
**SI-1270 Litija**

objekt:  
**VIO HOTIČ - NOTRANJA OPREMA**

vrsta načrta:  
**NAČRT NOTRANJE OPREME**

vrsta proj. dokum.:  
**NO**

številka projekta:  
**016/2020**

številka načrta:  
**01.2.1**

risba:  
**KABINET 1**  
merilo: M 1:25

odgovorni vodja projekta:  
**PA HELENA KOVAČ, u.d.i.a.**

odgovorna oseba projektanta:  
**HELENA KOVAČ**

sodelavci:  
**PK, VO**

```

spremembre:
/

```

id. številka:  
**ZAPS A-745**


---

številka lista:  
**01.2.1.14**

2022, POPRAVKI OKTOBER 2024





POGLED 3

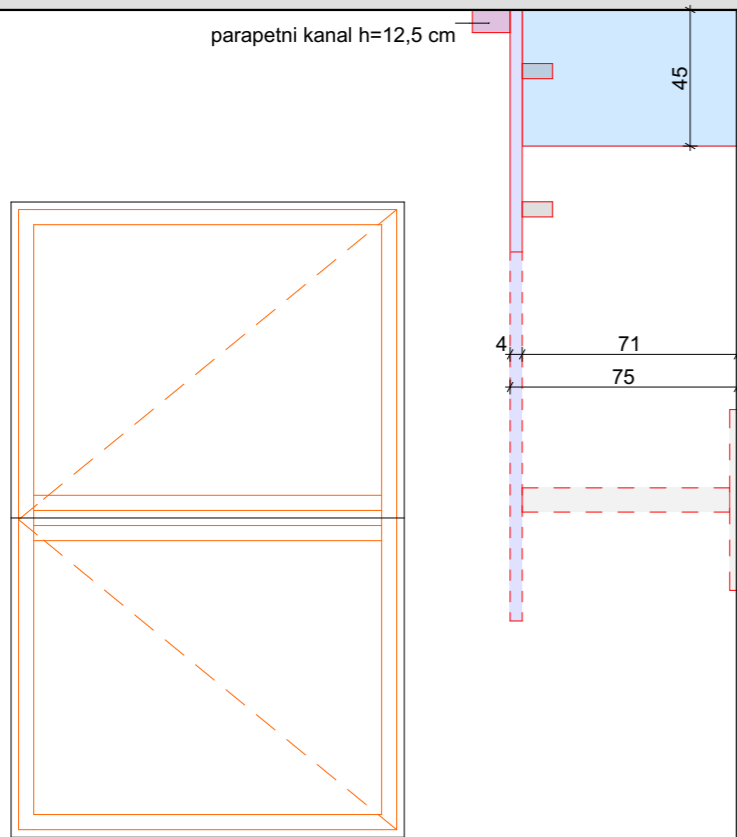

OPOMBE:

- Vse mere je potrebno preveriti na mestu vgradnje!
- Izdelavo ponudb in izvedbo projekta je potrebno izdelati skladno z načrtom. Načrt je potrebno upoštevati v celoti (risbe, opisi in popisi). V primeru manjka ali tehničnih pomanjkljivosti izvedbenih detajlov, risb, opisov ali popisov oziroma drugih tiskarskih napak in morebitnih neskladij v projektu, je ponudnik ali izvajalec dolžan na to opozoriti projektanta in se z njim uskladiti. Kjer ni opredeljenega izvedbenega industrijskega detajla ali izdelka, ga mora izvajalec pred izvedbo predstaviti in se uskladiti s projektantom!
- V sklop izvajalčeve ponudbe sodijo vsi delavniški načrti, ki jih pred izvedbo glede tehnične pravilnosti, zahtevane kakovosti in izgleda potrdi projektant.
- Končna barva se določi po potrditvi vzorca s strani vodje projektiranja!
- Spremembe in dopolnitve projekta so možne le s potrditvijo vodje projektiranja!

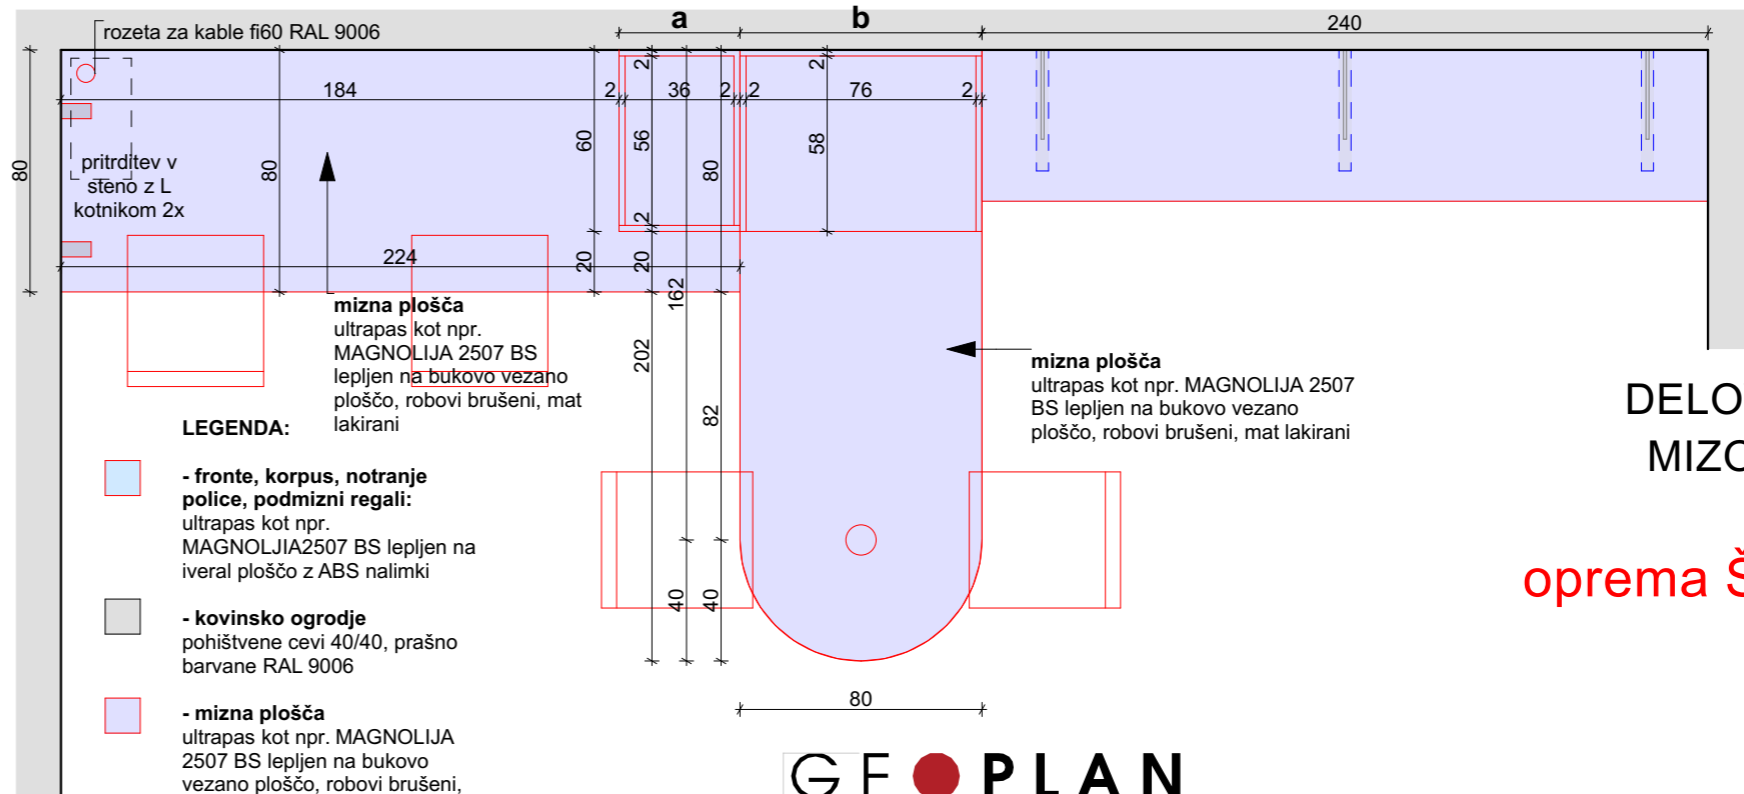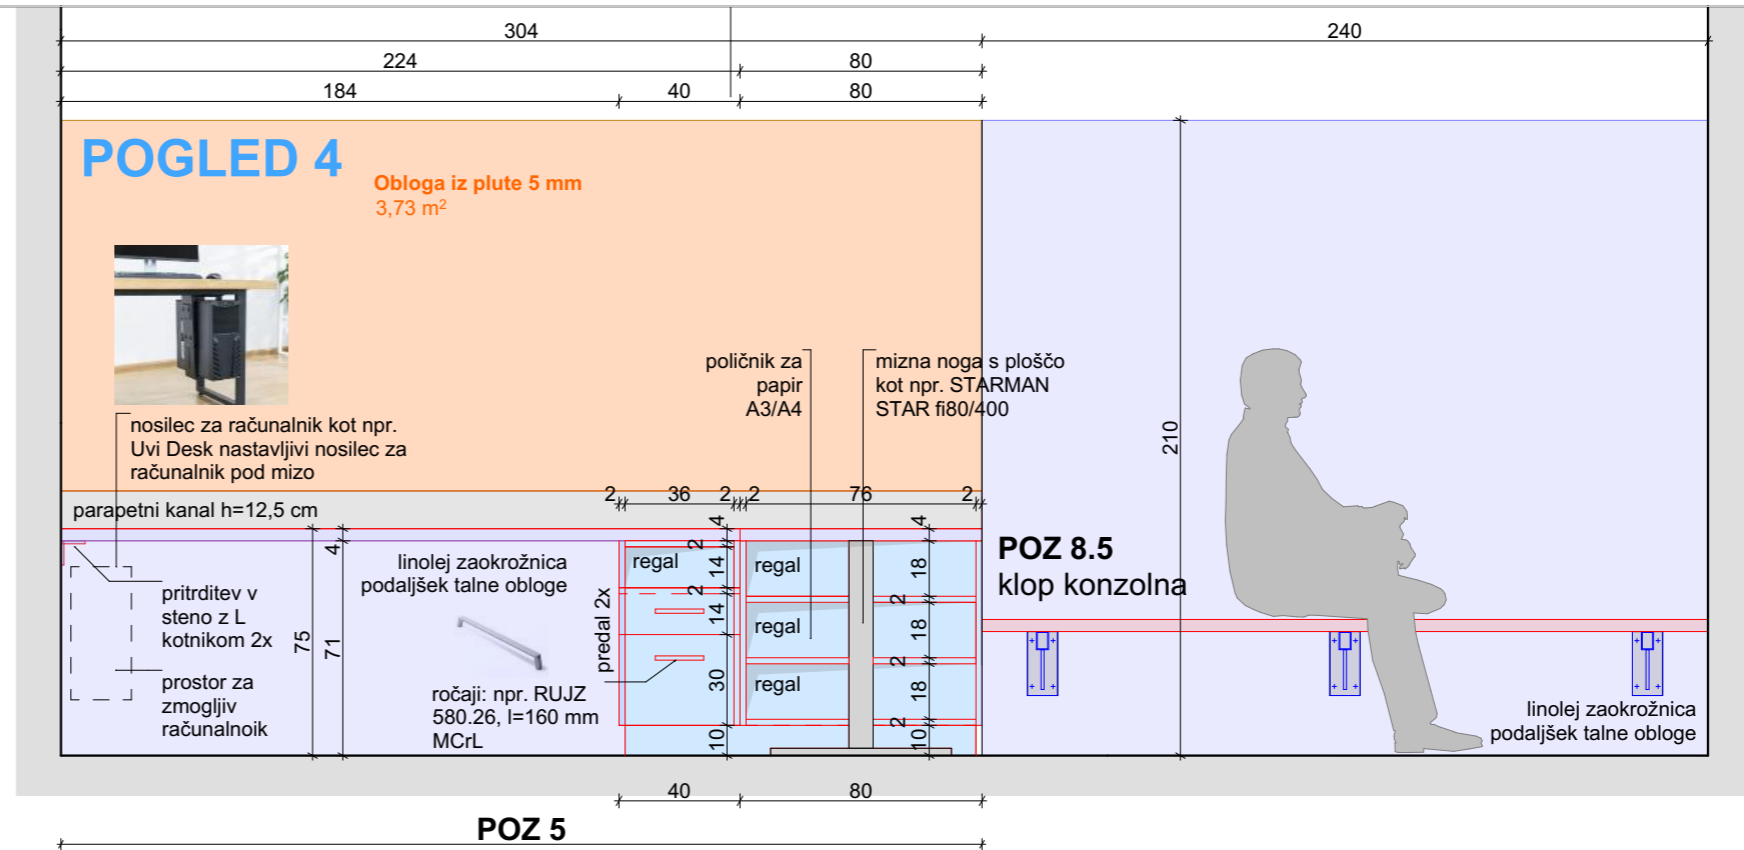

LEGENDA:

- fronte, korpus, notranje police, podmizni regali: ultrapas kot npr. MAGNOLIJA2507 BS lepljen na iveral ploščo z ABS nalimki
- kovinsko ogrodje: povišene cevi 40/40, prašno barvane RAL 9006
- mizna plošča: ultrapas kot npr. MAGNOLIJA 2507 BS lepljen na bukovo vezano ploščo, robovi brušeni, mat lakirani
- stenska obloga iz plute: pluta debeline 5 mm



DELOVNI KOTIČEK Z  
MIZO, GARDEROBE  
POZ 5, POZ 8.5  
oprema ŠOLA pritličje  
Kabinet 2  
A.01.06.

GEOPLAN


2022, POPRAVKI OKTOBER 2024

investitor: Občina Litija Jerebova ulica 14 SI-1270 Litija			risba: KABINET 2 merilo: M 1:25	
objekt: VIO HOTIČ - NOTRANJA OPREMA			odgovorni vodja projekta: PA HELENA KOVAČ, u.d.i.a.	id. številka: ZAPS A-745
vrsta načrta: NAČRT NOTRANJE OPREME			odgovorna oseba projektanta: HELENA KOVAČ	
vrsta proj. dokum.: NO	številka projekta: 016/2020	številka načrta: 01.2.1	sodelavci: PK, VO	številka lista: 01.2.1.16
			spremembe: /	


POGLED 2

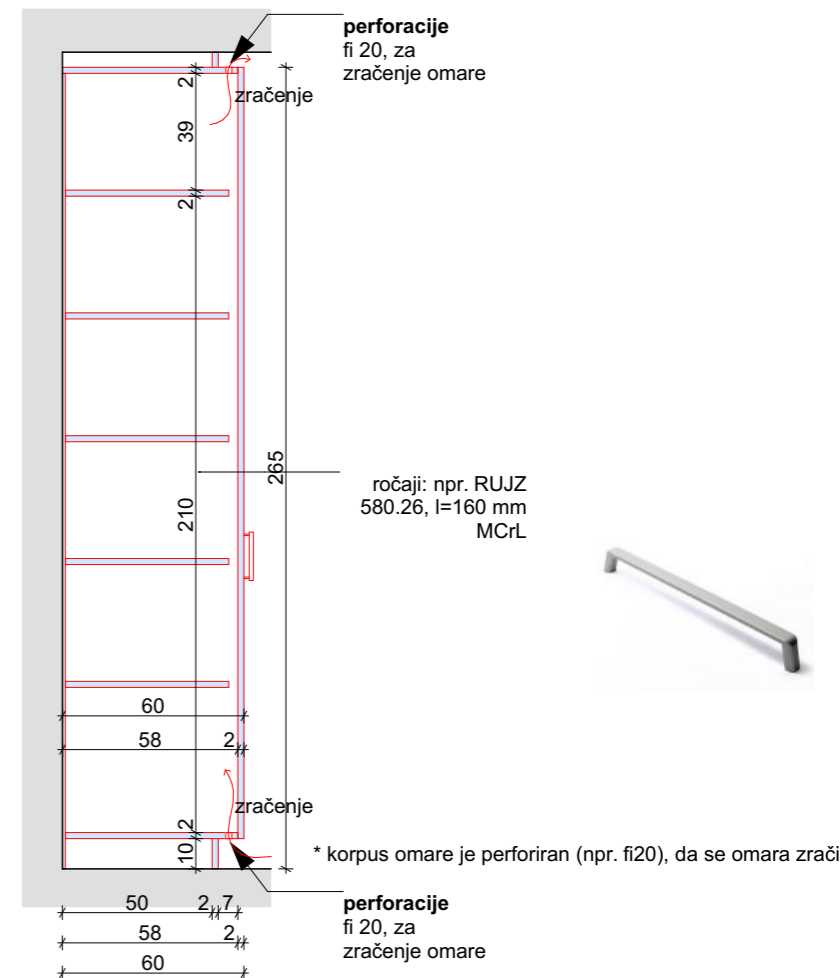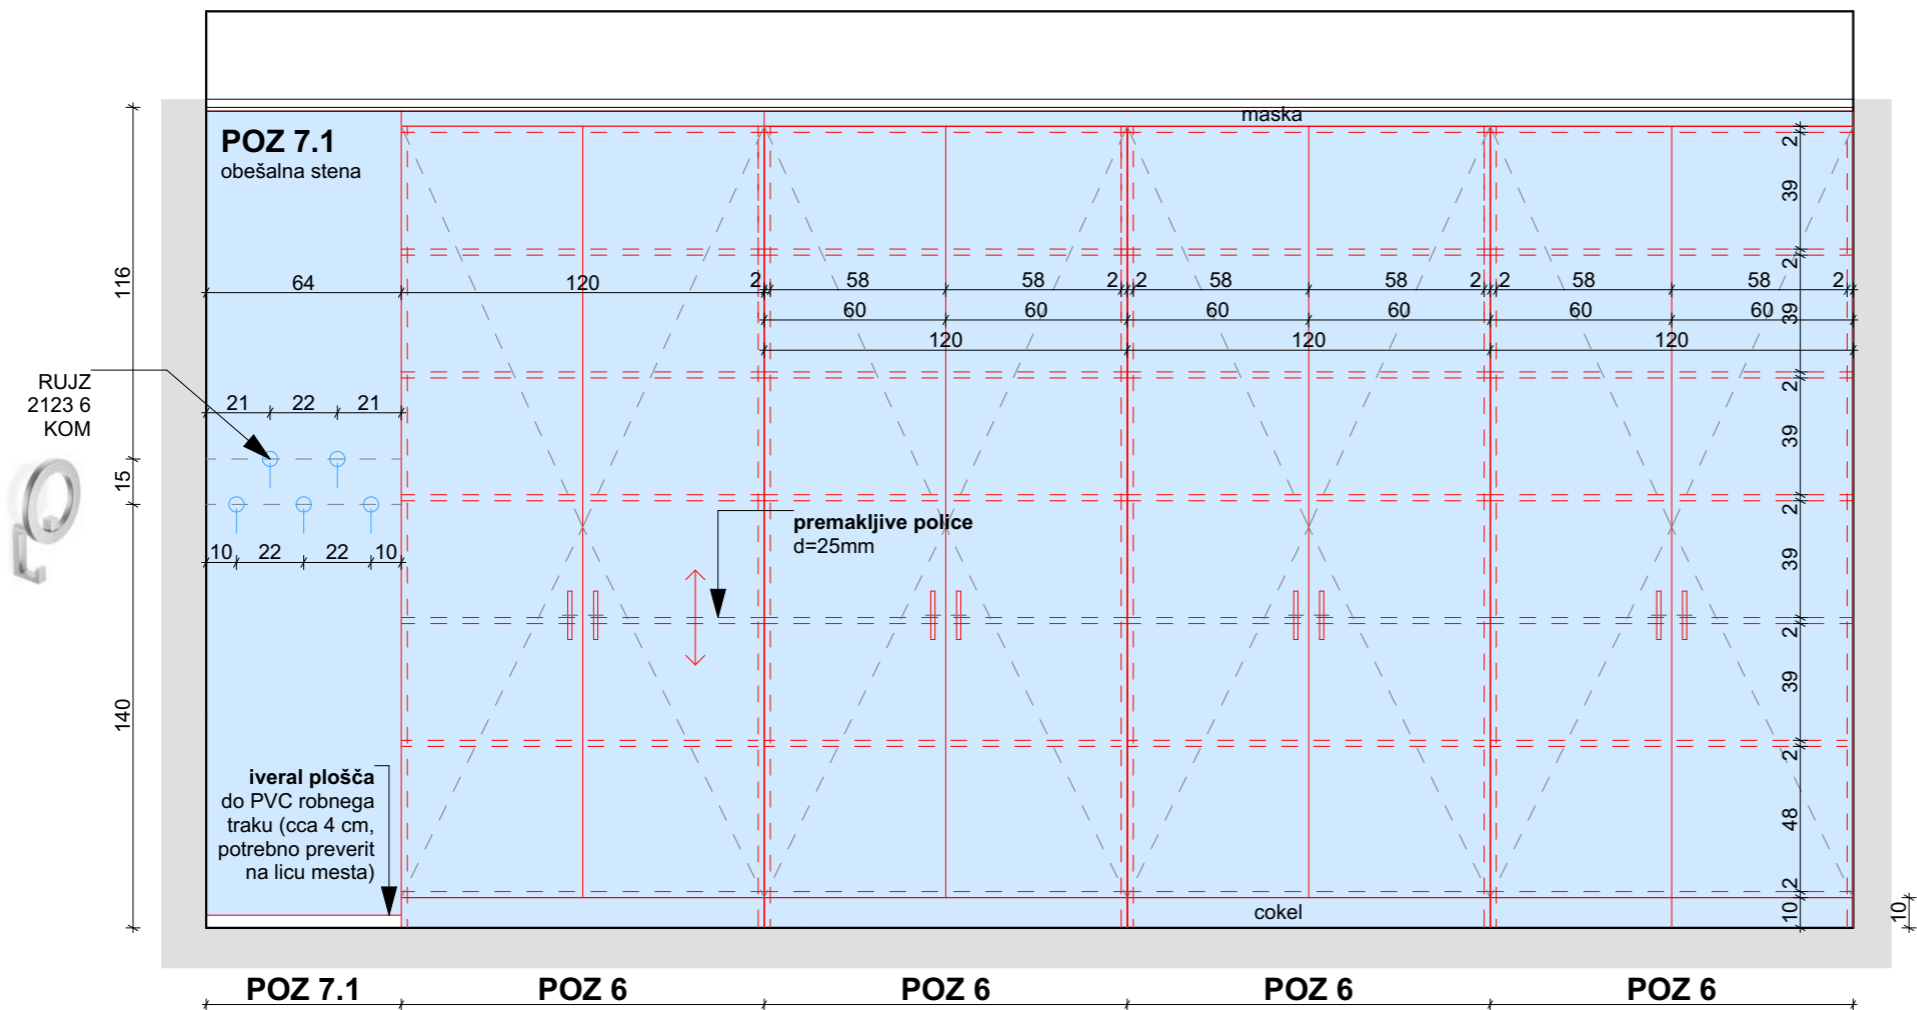


OBEŠALNIKI,  
SHRAMBNA OMARA  
**POZ 6, 7**  
**oprema ŠOLA pritličje**  
Kabinet 2  
A.01.06.

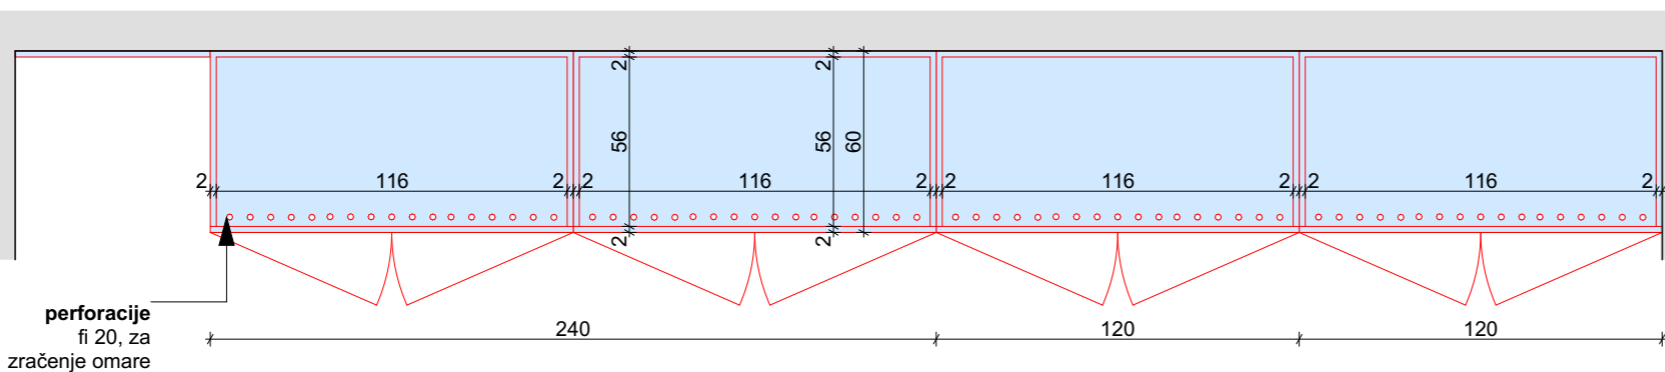

LEGENDA:

 - fronte, korpus, notranje police, maska:  
ultrapas kot npr. MAGNOLJIA2507 BS lepljen na iveral ploščo z ABS nalimki



 - cokel omar:  
ultrapas kot npr. MAGNOLJIA2507 BS lepljen na bukovo vezano ploščo


OPOMBE:

- Vse mere je potrebno preveriti na mestu vgradnje!
- Izdelavo ponudb in izvedbo projekta je potrebno izdelati skladno z načrtom. Načrt je potrebno upoštevati v celoti (risbe, opisi in popisi). V primeru manjka ali tehničnih pomanjkljivosti izvedbenih detajlov, risb, opisov ali popisov oziroma drugih tiskarskih napak in morebitnih neskladij v projektu, je ponudnik ali izvajalec dolžan na to opozoriti projektanta in se z njim uskladiti. Kjer ni opredeljenega izvedbenega industrijskega detajla ali izdelka, ga mora izvajalec pred izvedbo predstaviti in se uskladiti s projektantom!
- V sklop izvajalčeve ponudbe sodijo vsi delavniški načrti, ki jih pred izvedbo glede tehnične pravilnosti, zahtevane kakovosti in izgleda potrdi projektant.
- Končna barva se določi po potrditvi vzorca s strani vodje projektiranja!
- Spremembe in dopolnitve projekta so možne le s potrditvijo vodje projektiranja!

GEPLAN



2022, POPRAVKI OKTOBER 2024

investitor: Občina Litija Jerebova ulica 14 SI-1270 Litija			risba: <b>KABINET 2</b> merilo: M 1:25	
objekt: <b>VIO HOTIČ - NOTRANJA OPREMA</b>			odgovorni vodja projekta: PA HELENA KOVAČ, u.d.i.a. 	id. številka: <b>ZAPS A-745</b>
vrsta načrta: <b>NAČRT NOTRANJE OPREME</b>			odgovorna oseba projektanta: <b>HELENA KOVAČ</b> 	
vrsta proj. dokum.: <b>NO</b>	številka projekta: <b>016/2020</b>	številka načrta: <b>01.2.1</b>	spremembe: <b>/</b>	številka lista: <b>01.2.1.17</b>

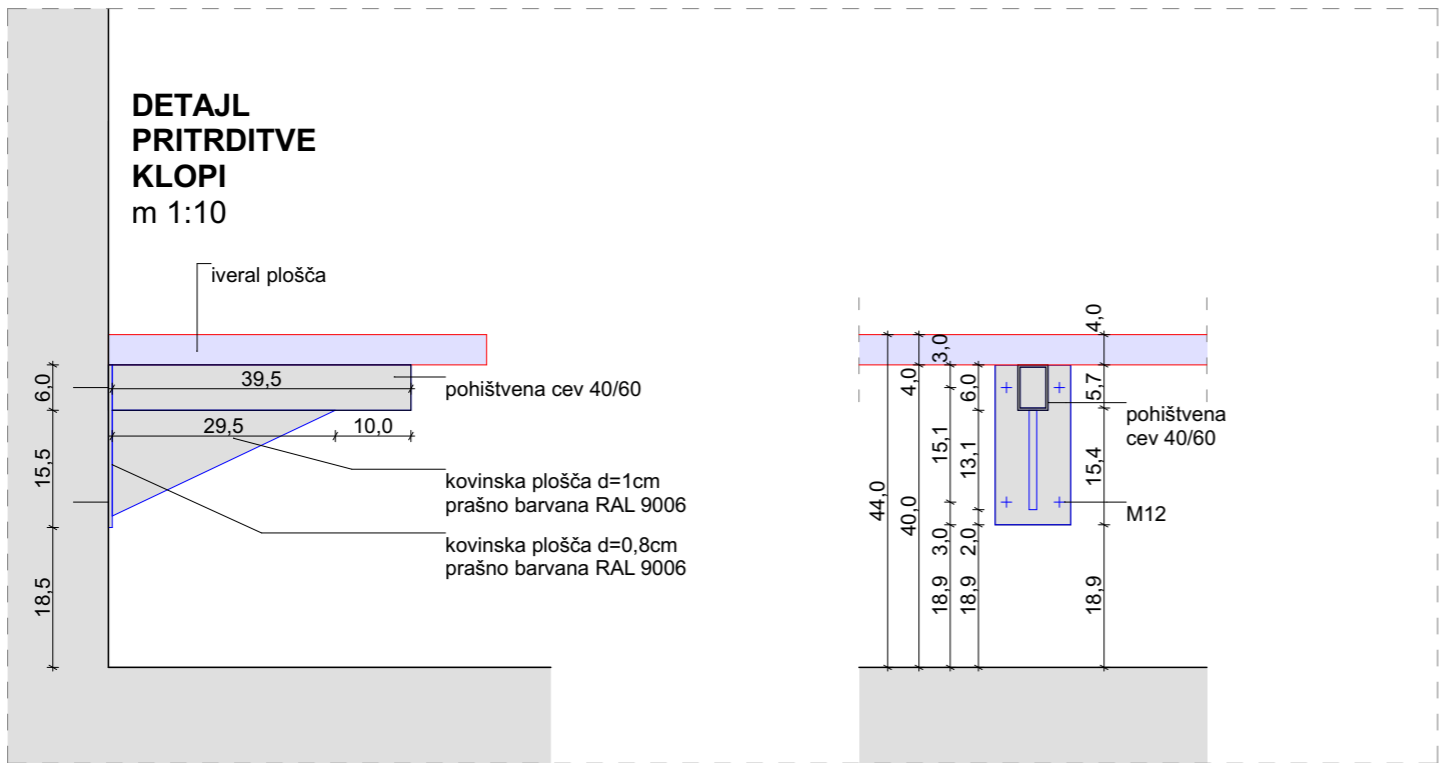

OPOMBE:

- Vse mere je potrebno preveriti na mestu vgradnje!
- Izdelavo ponudb in izvedbo projekta je potrebno izdelati skladno z načrtom. Načrt je potrebno upoštevati v celoti (risbe, opisi in popisi). V primeru manjka ali tehničnih pomanjkljivosti izvedbenih detajlov, risb, opisov ali popisov oziroma drugih tiskarskih napak in morebitnih neskladij v projektu, je ponudnik ali izvajalec dolžan na to opozoriti projektanta in se z njim uskladiti. Kjer ni opredeljenega izvedbenega industrijskega detajla ali izdelka, ga mora izvajalec pred izvedbo predstaviti in se uskladiti s projektantom!
- V sklop izvajalčeve ponudbe sodijo vsi delavniški načrti, ki jih pred izvedbo glede tehnične pravilnosti, zahtevane kakovosti in izgleda potrdi projektant.
- Končna barva se določi po potrditvi vzorca s strani vodje projektiranja!
- Spremembe in dopolnitve projekta so možne le s potrditvijo vodje projektiranja!

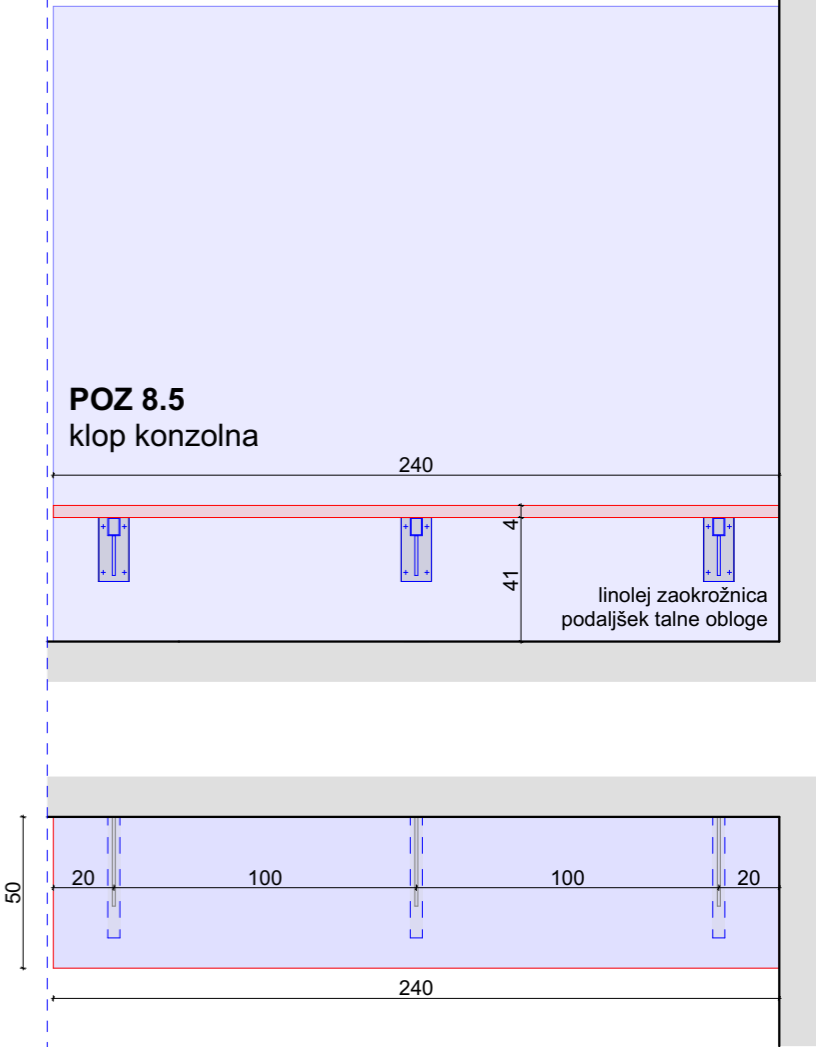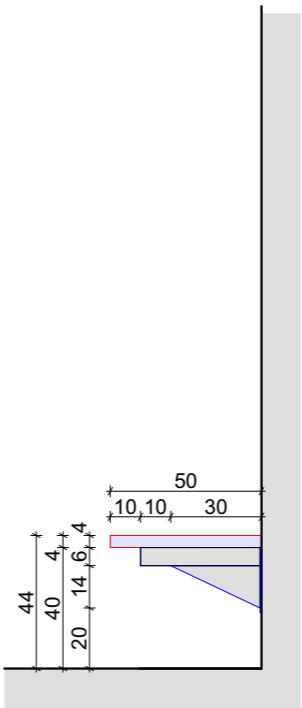


GARDEROBE  
POZ 8.5  
oprema ŠOLA pritličje  
Kabinet 2  
A.01.06.

GEPLAN

2022, POPRAVKI OKTOBER 2024

investitor: Občina Litija Jerebova ulica 14 SI-1270 Litija			risba: KABINET 2 merilo: M 1:25, 1:10	
objekt: VIO HOTIČ - NOTRANJA OPREMA			odgovorni vodja projekta: PA HELENA KOVAČ, u.d.i.a.	id. številka: ZAPS A-745
vrsta načrta: NAČRT NOTRANJE OPREME			odgovorna oseba projektanta: HELENA KOVAČ	
vrsta proj. dokum.: NO			sodelavci: PK, VO	
številka projekta: 016/2020		številka načrta: 01.2.1	spremembe: /	številka lista: 01.2.1.18

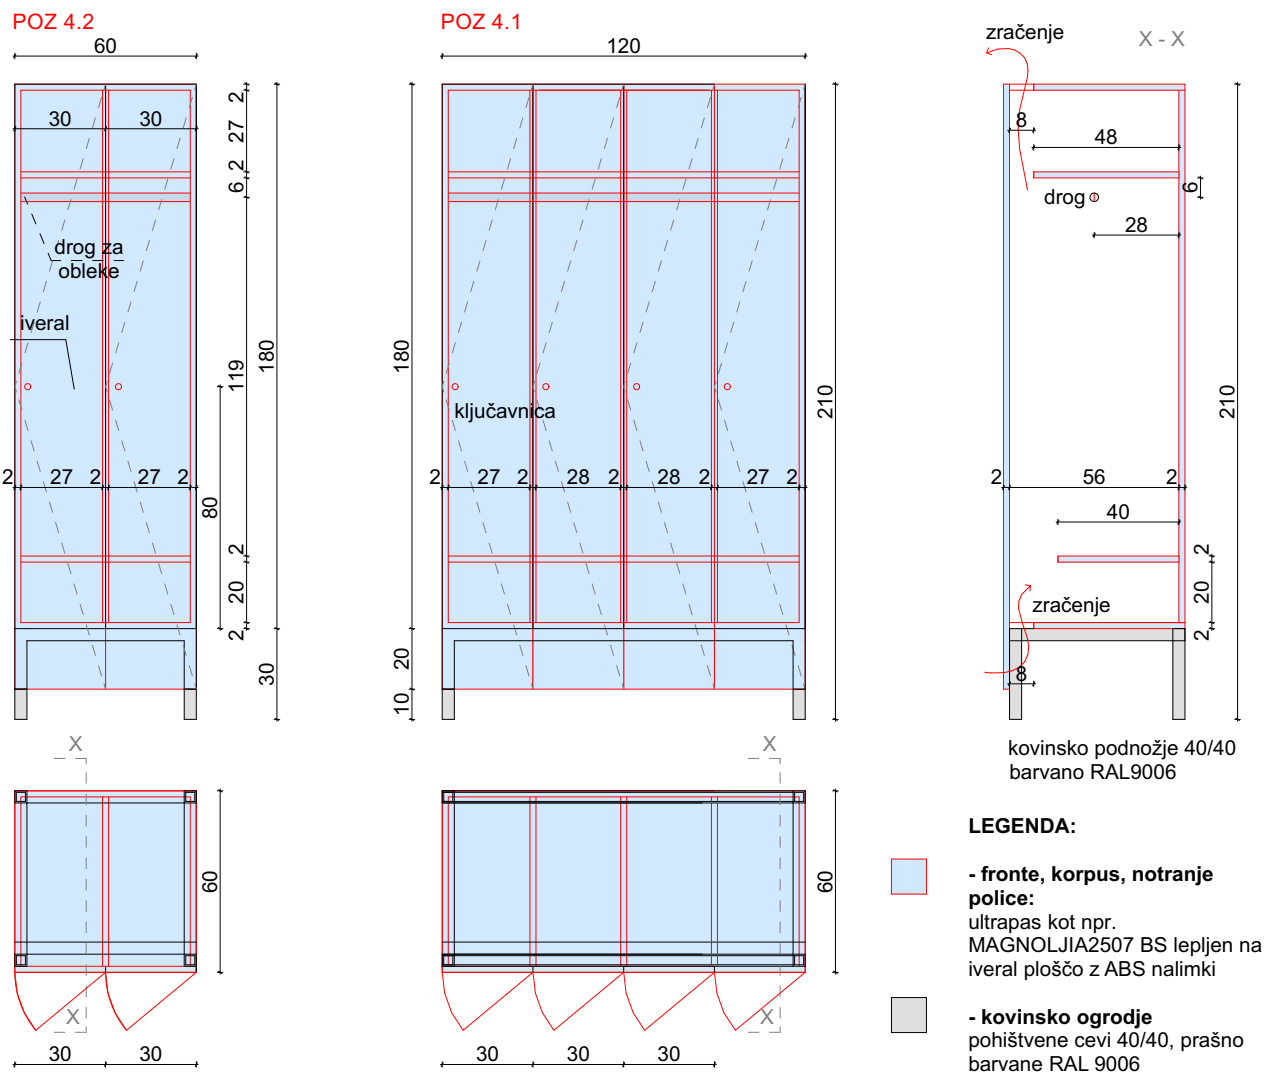

## OPOMBE:

- Vse mere je potrebno preveriti na mestu vgradnje!
- Izdelavo ponudb in izvedbo projekta je potrebno izdelati skladno z načrtom. Načrt je potrebno upoštevati v celoti (risbe, opisi in popisi). V primeru manjka ali tehničnih pomanjkljivosti izvedbenih detajlov, risb, opisov ali popisov oziroma drugih tiskarskih napak in morebitnih neskladij v projektu, je ponudnik ali izvajalec dolžan na to opozoriti projektanta in se z njim uskladiti. Kjer ni opredeljenega izvedbenega industrijskega detajla ali izdelka, ga mora izvajalec pred izvedbo predstaviti in se uskladiti s projektantom!
- V sklop izvajalčeve ponudbe sodijo vsi delavniški načrti, ki jih pred izvedbo glede tehnične pravilnosti, zahtevane kakovosti in izgleda potrdi projektant.
- Končna barva se določi po potrditvi vzorca s strani vodje projektiranja!
- Spremembe in dopolnitve projekta so možne le s potrditvijo vodje projektiranja!

## GARDEROBE POZ 4.1 in POZ 4.2 oprema ŠOLA pritličje Kabinet 2 A.01.06.

**GEPLAN**

2022, POPRAVKI OKTOBER 2024

investitor:  
Občina Litija  
Jerebova ulica 14  
SI-1270 Litija

risba:  
**GARDEROBE - POZ 4.1 in 4.2**  
merilo: M 1:25

objekt:  
**VIO HOTIČ - NOTRANJA OPREMA**

odgovorni vodja projekta:  
**PA HELENA KOVAČ, u.d.i.a.**

odgovorna oseba projektanta:  
**HELENA KOVAČ**

id. številka:  
**ZAPS A-745**

vrsta načrta:  
**NAČRT NOTRANJE OPREME**

sodelavci:  
**PK, VO**


vrsta proj. dokum.:  
**NO**

številka projekta:  
**016/2020**

številka načrta:  
**01.2.1**


spremembe:  
**/**

številka lista:  
**01.2.1.19**

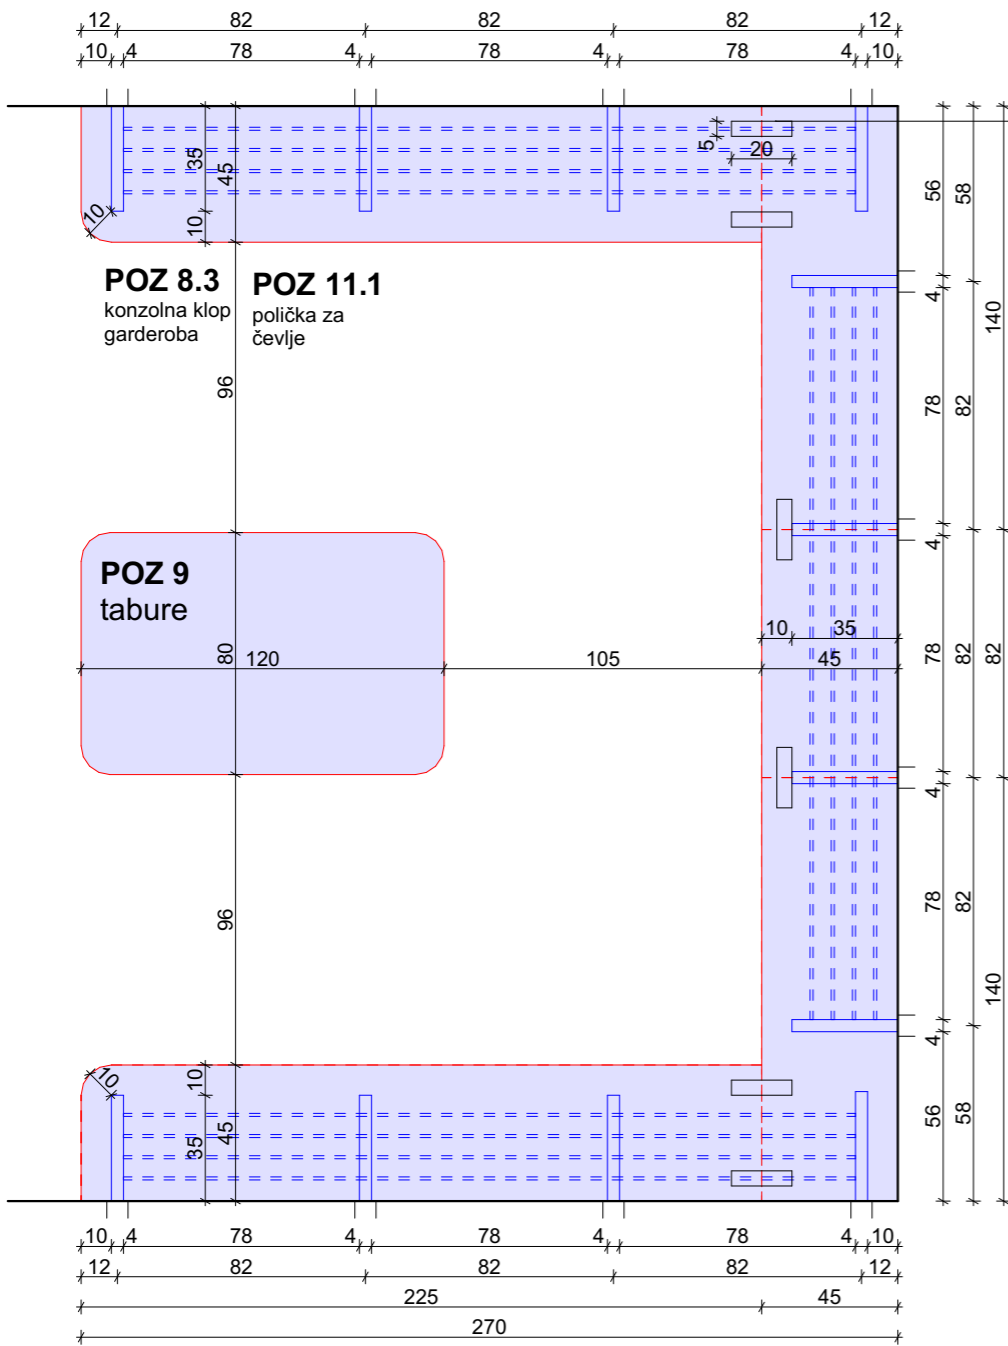

kovinska plošča d=0,8cm  
prašno barvana RAL 9006  
za pritrditev sedal iz vezane plošče


POZ 9  
tabure

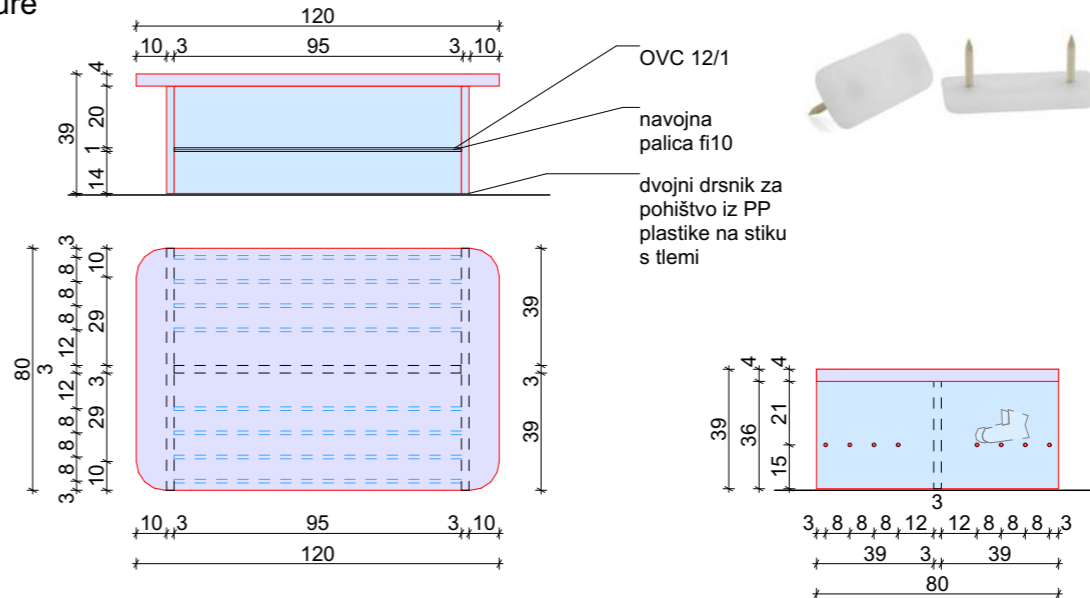


LEGENDA:

- cevi za čevljičke  
fi 20, prašno barvane RAL 9006
- sedalna plošča  
ultrapas kot npr. MAGNOLIJA  
2507 BS lepljen na bukovo  
vezano ploščo, robovi brušeni,  
mat lakirani
- elementi pod sedalom  
iveral kot npr. magnolija 2507 BS  
z ABS nalimki

TABURE, GARDEROBNA  
KLOP  
POZ 9, POZ 11  
oprema ŠOLA pritliče  
Garderoba  
A.01.07.

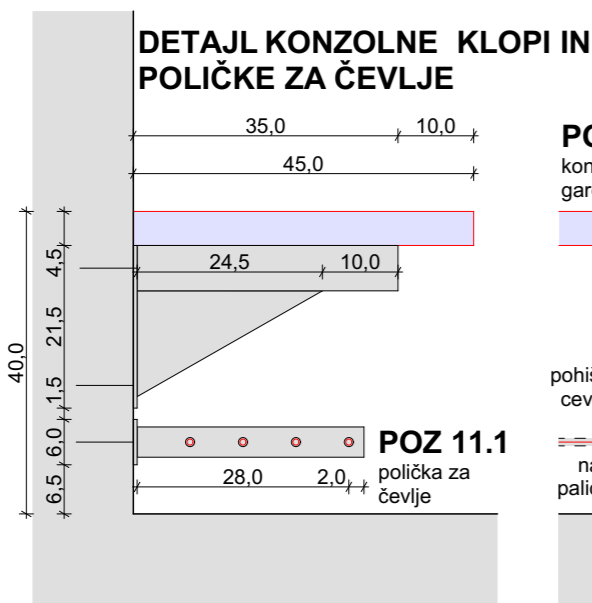

POZ 8.3  
konzolna klop  
garderoba

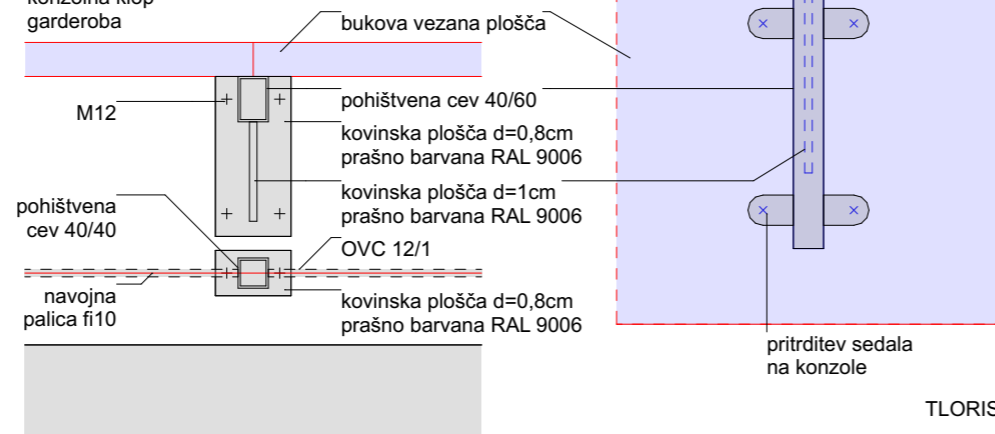


GEOPLAN


2022, POPRAVKI OKTOBER 2024

investitor: Občina Litija Jerebova ulica 14 SI-1270 Litija			risba: <b>GARDEROBA</b> merilo: M 1:25, 1:10	
objekt: <b>VIO HOTIČ - NOTRANJA OPREMA</b>			odgovorni vodja projekta: PA HELENA KOVAČ, u.d.i.a.	id. številka: <b>ZAPS A-745</b>
vrsta načrta: <b>NAČRT NOTRANJE OPREME</b>			odgovorna oseba projektanta: <b>HELENA KOVAČ</b>	
vrsta proj. dokum.: <b>NO</b>			sodelavci: <b>PK, VO</b>	
številka projekta: <b>016/2020</b>			spremembe: <b>/</b>	številka lista: <b>01.2.1.20</b>
številka načrta: <b>01.2.1</b>				



POGLED 1 (= zrcalno P3)

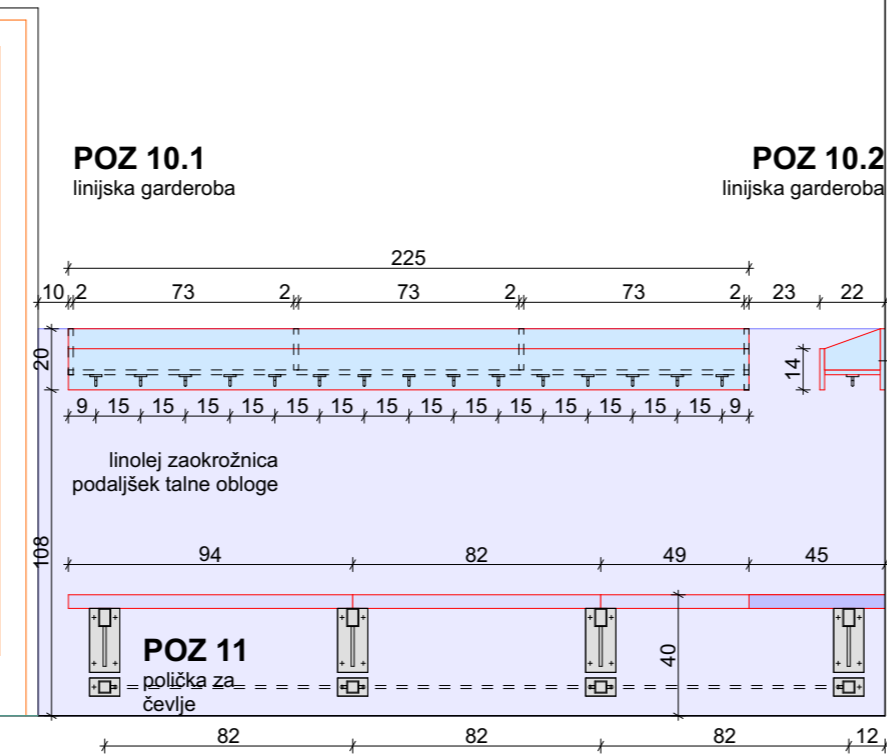

POGLED 2

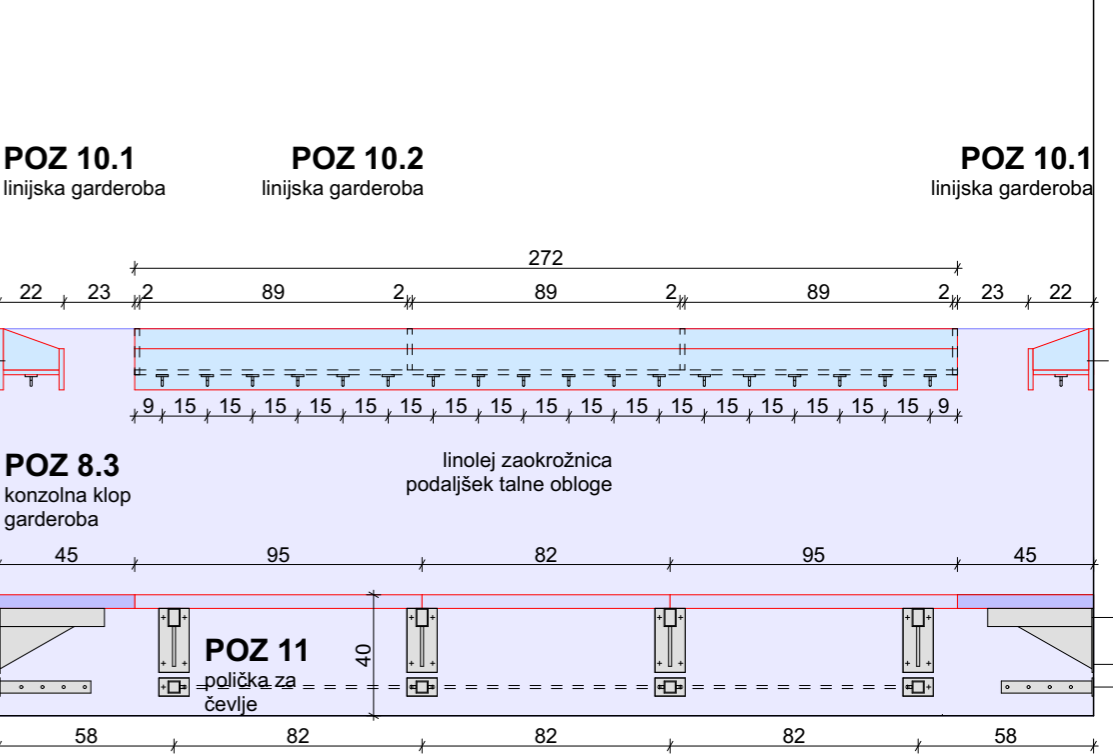

POZ 10.1/10.2  
linijska garderoba

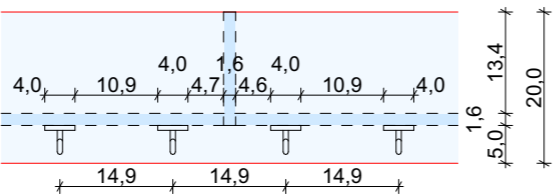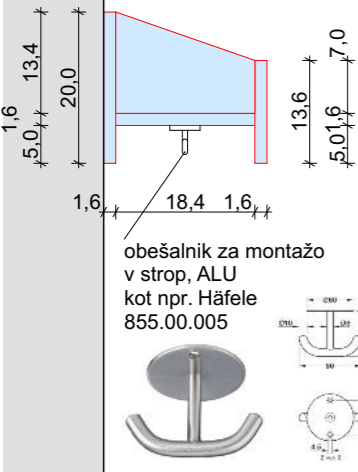

linijska garderoba

LEGENDA:

- korpus in fronta odlagalne police:  
ultrapas kot npr. MAGNOLJIA2507 BS lepljen na iveral ploščo z ABS nalimki
- kovinske konzole in cevi:  
prašno barvane RAL 9006
- sedalna površina  
ultrapas kot npr. magnolija 2507 BS, lepljen na bukovo vezano ploščo, robovi brušeni, mat lakirani

GARDEROBNI NIZ,  
POZ 10.1, POZ 10.2  
oprema ŠOLA pritličje  
Garderoba  
A.01.07.

GEOPLAN


2022, POPRAVKI OKTOBER 2024

OPOMBE:


- Vse mere je potrebno preveriti na mestu vgradnje!
- Izdelavo ponudb in izvedbo projekta je potrebno izdelati skladno z načrtom. Načrt je potrebno upoštevati v celoti (risbe, opisi in popisi). V primeru manjka ali tehničnih pomanjkljivosti izvedbenih detajlov, risb, opisov ali popisov oziroma drugih tiskarskih napak in morebitnih neskladij v projektu, je ponudnik ali izvajalec dolžan na to opozoriti projektanta in se z njim uskladiti. Kjer ni opredeljenega izvedbenega industrijskega detajla ali izdelka, ga mora izvajalec pred izvedbo predstaviti in se uskladiti s projektantom!
- V sklop izvajalčeve ponudbe sodijo vsi delavniški načrti, ki jih pred izvedbo glede tehnične pravilnosti, zahtevane kakovosti in izgleda potrdi projektant.
- Končna barva se določi po potrditvi vzorca s strani vodje projektiranja!
- Spremembe in dopolnitve projekta so možne le s potrditvijo vodje projektiranja!

investitor: Občina Litija Jerebova ulica 14 SI-1270 Litija			risba: <b>GARDEROBA</b> merilo: M 1:25, 1:10	
objekt: VIO HOTIČ - NOTRANJA OPREMA			odgovorni vodja projekta: PA HELENA KOVAČ, u.d.i.a.	id. številka: ZAPS A-745
vrsta načrta: NAČRT NOTRANJE OPREME			odgovorna oseba projektanta: HELENA KOVAČ	
vrsta proj. dokum.: NO			sodelavci: PK, VO	številka lista: 01.2.1.21
številka projekta: 016/2020			spremembe: /	številka lista: 01.2.1.21
številka načrta: 01.2.1				

## POGLED 4

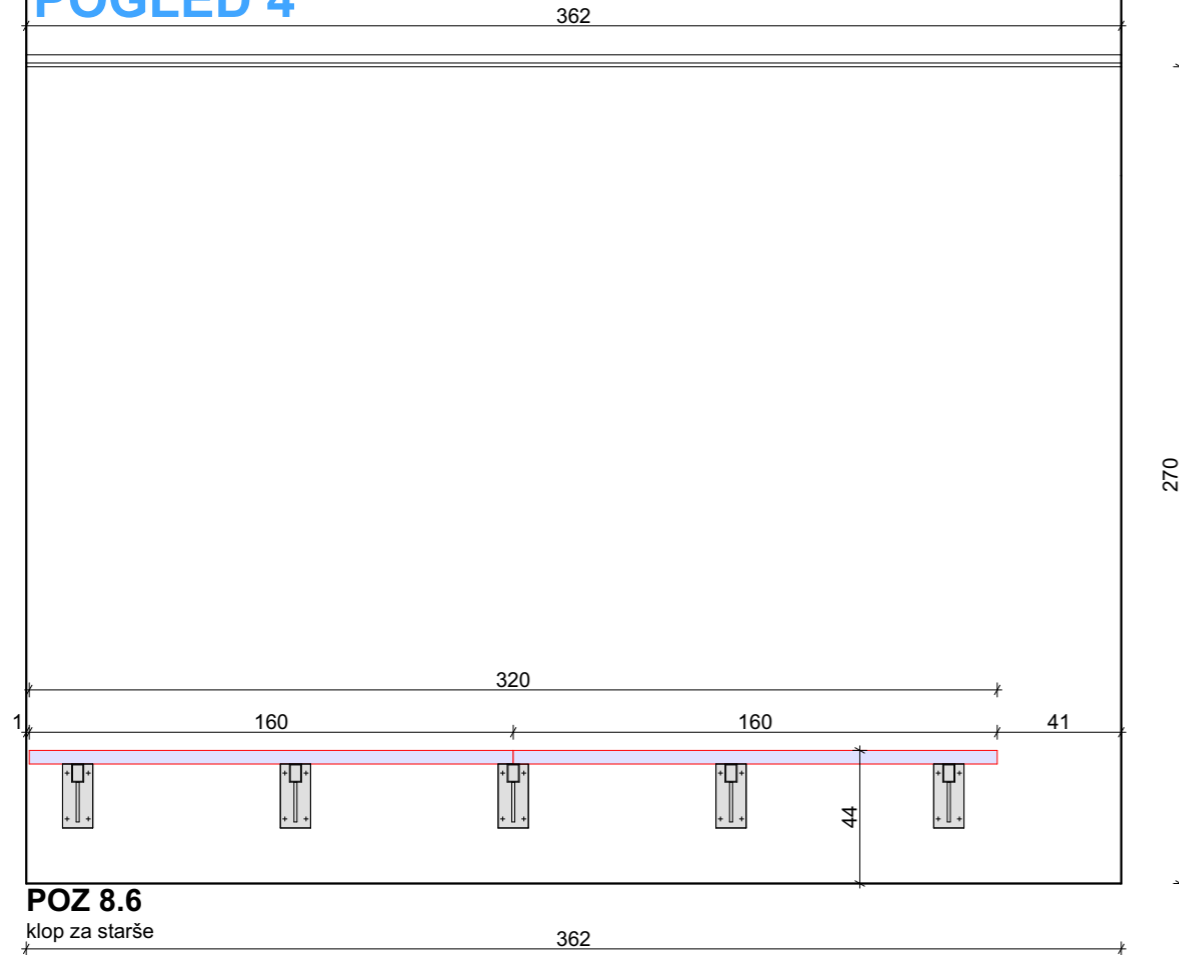


## DETAJL KONZOLNE KLOPI

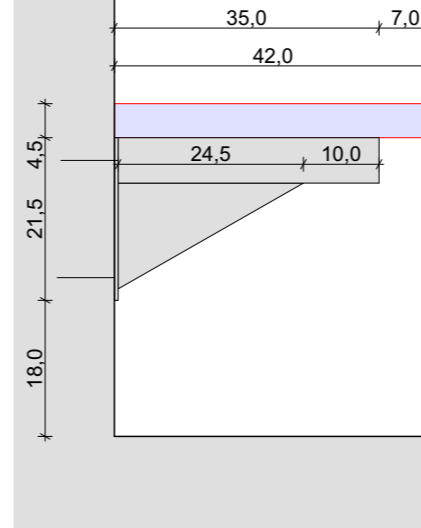

## POZ 8.6

klop za starše

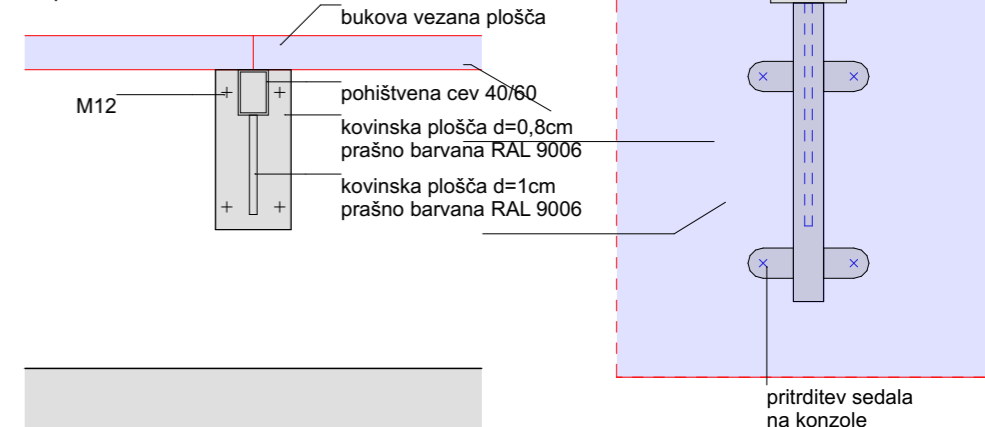

pritrditev sedala na konzole

TLORIS

## OPOMBE:

- Vse mere je potrebno preveriti na mestu vgradnje!
- Izdelavo ponudb in izvedbo projekta je potrebno izdelati skladno z načrtom. Načrt je potrebno upoštevati v celoti (risbe, opisi in popisi). V primeru manjka ali tehničnih pomanjkljivosti izvedbenih detajlov, risb, opisov ali popisov oziroma drugih tiskarskih napak in morebitnih neskladij v projektu, je ponudnik ali izvajalec dolžan na to opozoriti projektanta in se z njim uskladiti. Kjer ni opredeljenega izvedbenega industrijskega detajla ali izdelka, ga mora izvajalec pred izvedbo predstaviti in se uskladiti s projektantom!
- V sklop izvajalčeve ponudbe sodijo vsi delavniški načrti, ki jih pred izvedbo glede tehnične pravilnosti, zahtevane kakovosti in izgleda potrdi projektant.
- Končna barva se določi po potrditvi vzorca s strani vodje projektiranja!
- Spremembe in dopolnitve projekta so možne le s potrditvijo vodje projektiranja!

## KLOP ZA STARŠE

POZ 8.3

oprema ŠOLA pritličje

Garderoba

A.01.07.

GEOPLAN

2022, POPRAVKI OKTOBER 2024

investitor:  
Občina Litija  
Jerebova ulica 14  
SI-1270 Litija

risba:  
**GARDEROBA**  
merilo: M 1:25, 1:10

objekt:  
**VIO HOTIČ - NOTRANJA OPREMA**

odgovorni vodja projekta:  
PA HELENA KOVAČ, u.d.i.a.

id. številka:  
**ZAPS A-745**

odgovorna oseba projektanta:  
**HELENA KOVAČ**

vrsta načrta:  
**NAČRT NOTRANJE OPREME**

sodelavci:  
**PK, VO**

vrsta proj. dokum.:  
**NO**

številka projekta:  
**016/2020**

številka načrta:  
**01.2.1**



spremembe:  
**/**

številka lista:  
**01.2.1.22**

## LEGENDA:

- kovinske konzole in cevi:  
prašno barvane RAL 9006
- sedalna površina  
ultrapas kot npr. magnolija 2507  
BS, lepljen na bukovo vezano  
ploščo, robovi brušeni, mat  
lakirani

## POGLED 4

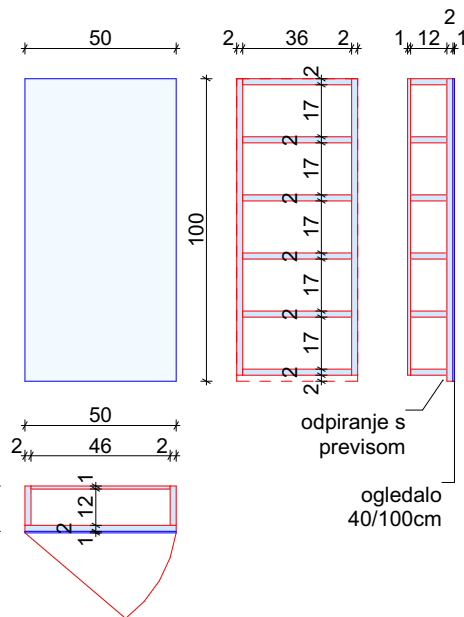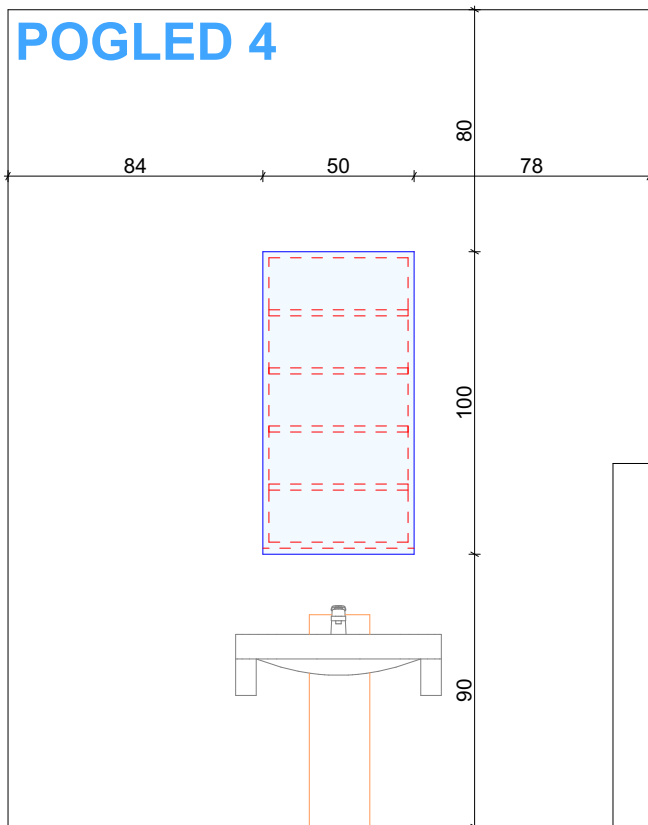

### LEGENDA:



- korpus in fronta odlagalne police:  
ultrapas kot npr.  
MAGNOLJIA2507 BS lepljen na iveral ploščo z ABS nalimki



- ogledalo

### OPOMBE:

- Vse mere je potrebno preveriti na mestu vgradnje!
- Izdelavo ponudb in izvedbo projekta je potrebno izdelati skladno z načrtom. Načrt je potrebno upoštevati v celoti (risbe, opisi in popisi). V primeru manjka ali tehničnih pomanjkljivosti izvedbenih detajlov, risb, opisov ali popisov oziroma drugih tiskarskih napak in morebitnih neskladij v projektu, je ponudnik ali izvajalec dolžan na to opozoriti projektanta in se z njim uskladiti. Kjer ni opredeljenega izvedbenega industrijskega detajla ali izdelka, ga mora izvajalec pred izvedbo predstaviti in se uskladiti s projektantom!
- V sklop izvajalčeve ponudbe sodijo vsi delavniški načrti, ki jih pred izvedbo glede tehnične pravilnosti, zahtevane kakovosti in izgleda potrdi projektant.
- Končna barva se določi po potrditvi vzorca s strani vodje projektiranja!
- Spremembe in dopolnitve projekta so možne le s potrditvijo vodje projektiranja!

OMARICA Z  
OGLEDLAOM

POZ 49

oprema ŠOLA pritličje

Sanitarije zaposleni

A.01.09.

GEPLAN

2022, POPRAVKI OKTOBER 2024

investitor:

Občina Litija  
Jerebova ulica 14  
SI-1270 Litija

risba:

SANITARIE ZAPOSLENI

merilo: M 1:25

objekt:

VIO HOTIČ - NOTRANJA OPREMA

odgovorni vodja projekta:

PA HELENA KOVAČ, u.d.i.a.

id. številka:

ZAPS A-745

odgovorna oseba projektanta:

HELENA KOVAČ

vrsta načrta:

NAČRT NOTRANJE OPREME

sodelavci:

PK, VO




vrsta proj. dokum.:  
NO


številka projekta:  
016/2020

številka načrta:  
01.2.1

spremembe:  
/

številka lista:  
01.2.1.23

-  - ultrapas kot npr. MAGNOLJIA 2507 BS lepljen na vezano ploščo, robovi brušeni, mat lakirani  
 - perforacije fi 19 mm  
 - pohištvena ključavnica kot npr. STARMAN 095801 (perforacija za ključavnico fi 19mm)

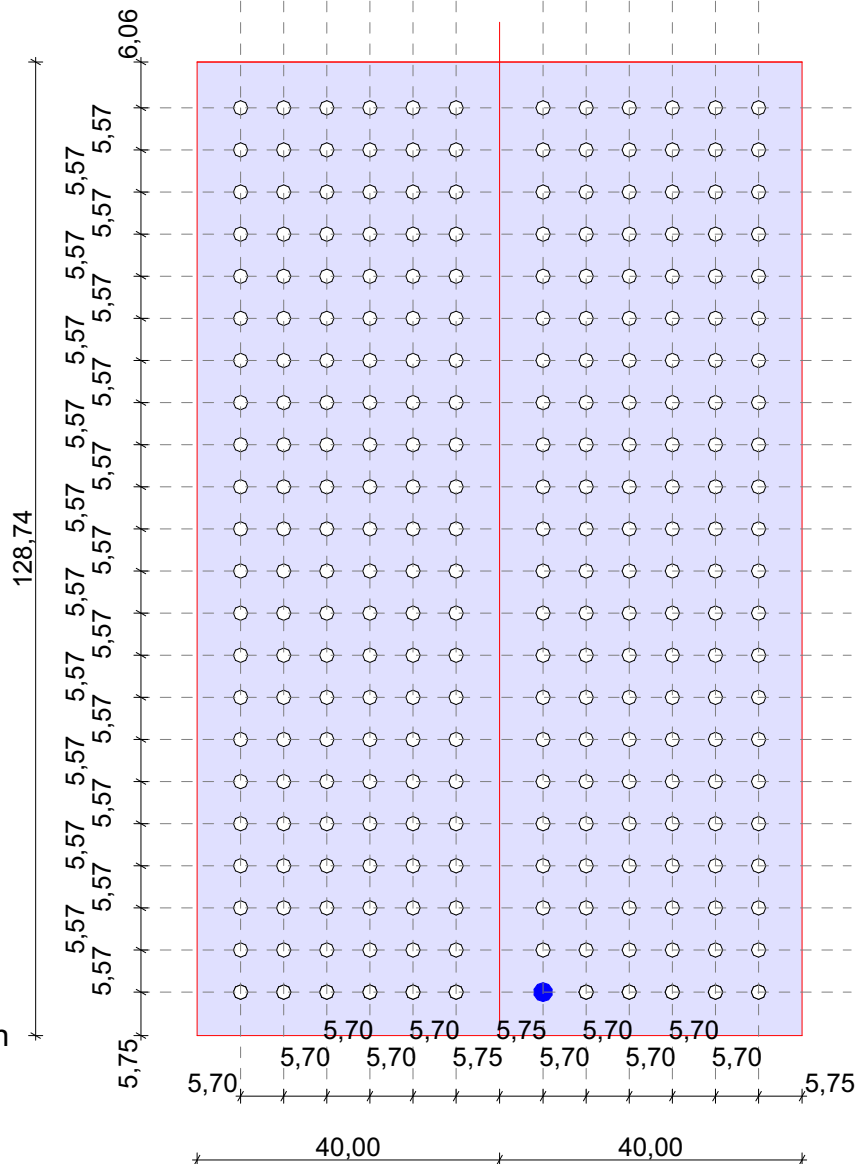

## PERFORACIJA FRONT PRITLIČJE



**POZ 1.1**




**oprema ŠOLA in VRTEC pritliče**


\*za konture perforacij  
kontaktirajte projektante

**GEPLAN**

2022, POPRAVKI OKTOBER 2024

investitor: Občina Litija Jerebova ulica 14 SI-1270 Litija			risba: <b>PERFORACIJE PRITLIČJE</b> merilo: M 1:10	
objekt: <b>VIO HOTIČ - NOTRANJA OPREMA</b>			odgovorni vodja projekta: <b>PA HELENA KOVAČ, u.d.i.a.</b> 	id. številka: <b>ZAPS A-745</b>
vrsta načrta: <b>NAČRT NOTRANJE OPREME</b>			odgovorna oseba projektanta: <b>HELENA KOVAČ</b> 	
vrsta proj. dokum.: <b>NO</b>			sodelavci: <b>PK, VO</b>	
številka projekta: <b>016/2020</b>	številka načrta: <b>01.2.1</b>	spremembe: <b>/</b>	številka lista: <b>01.2.1.24</b>	

-  - ultrapas kot npr.  
 MAGNOLJIA 2507 BS lepljen  
 na vezano ploščo, robovi  
 brušeni, mat lakirani
-  - perforacije fi 19 mm
-  - pohištvna ključavnica kot  
 npr. STARMAN 095801  
 (perforacija za ključavnico fi  
 19mm)

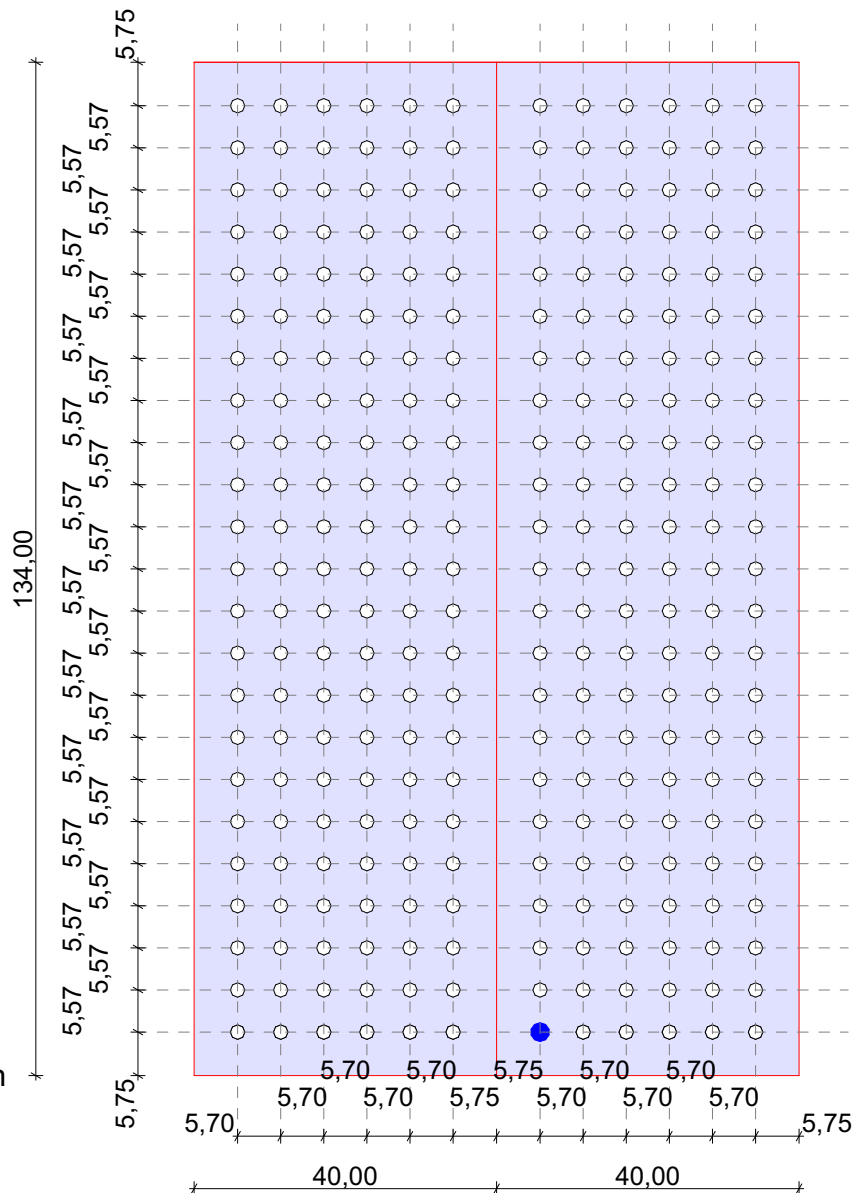



## PERFORACIJA FRONT PRITLIČJE

**POZ 1.2, 1.3, 2.1, 2.2**  
oprema ŠOLA in VRTEC pritliče

\*za konture perforacij  
kontaktirajte projektante

**GEPLAN**


2022, POPRAVKI OKTOBER 2024

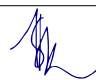investitor: Občina Litija Jerebova ulica 14 SI-1270 Litija		risba: <b>PERFORACIJE PRITLIČJE</b> merilo: M 1:10	
objekt: <b>VIO HOTIČ - NOTRANJA OPREMA</b>		odgovorni vodja projekta: <b>PA HELENA KOVAČ, u.d.i.a.</b> 	id. številka: <b>ZAPS A-745</b>
vrsta načrta: <b>NAČRT NOTRANJE OPREME</b>		odgovorna oseba projektanta: <b>HELENA KOVAČ</b> 	
vrsta proj. dokum.: <b>NO</b>		sodelavci: <b>PK, VO</b>	
številka projekta: <b>016/2020</b>	številka načrta: <b>01.2.1</b>	spremembe: <b>/</b>	številka lista: <b>01.2.1.25</b>


OPOMBE:

- Vse mere je potrebno preveriti na mestu vgradnje!
- Izdelavo ponudb in izvedbo projekta je potrebno izdelati skladno z načrtom. Načrt je potrebno upoštevati v celoti (risbe, opisi in popisi). V primeru manjka ali tehničnih pomanjkljivosti izvedbenih detajlov, risb, opisov ali popisov oziroma drugih tiskarskih napak in morebitnih neskladij v projektu, je ponudnik ali izvajalec dolžan na to opozoriti projektanta in se z njim uskladiti. Kjer ni opredeljenega izvedbenega industrijskega detajla ali izdelka, ga mora izvajalec pred izvedbo predstaviti in se uskladiti s projektantom!
- V sklop izvajalčeve ponudbe sodijo vsi delavniški načrti, ki jih pred izvedbo glede tehnične pravilnosti, zahtevane kakovosti in izglada potrdi projektant.
- Končna barva se določi po potrditvi vzorca s strani vodje projektiranja!
- Spremembe in dopolnitve projekta so možne le s potrditvijo vodje projektiranja!

POGLED 3

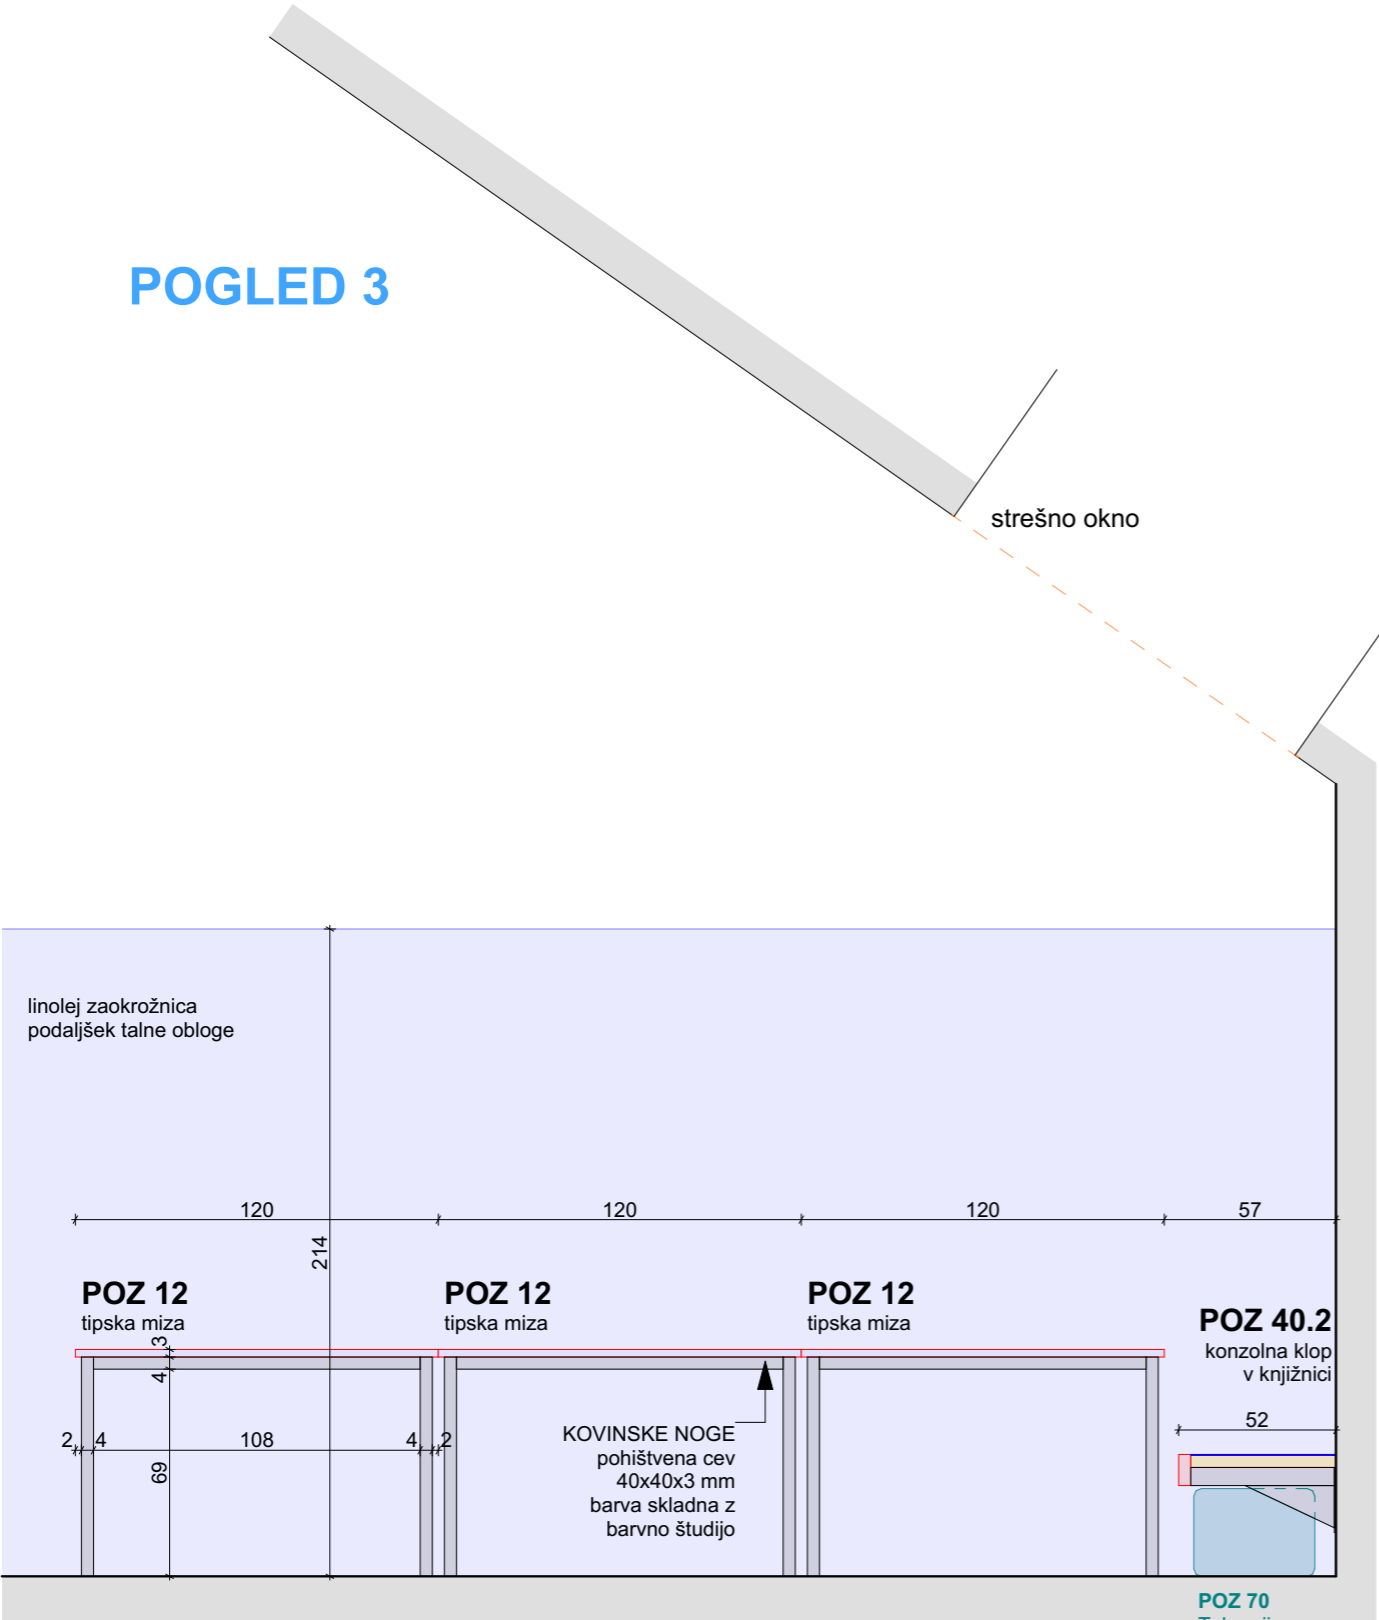

GLEJ  
PREMIČNO  
OPREMO

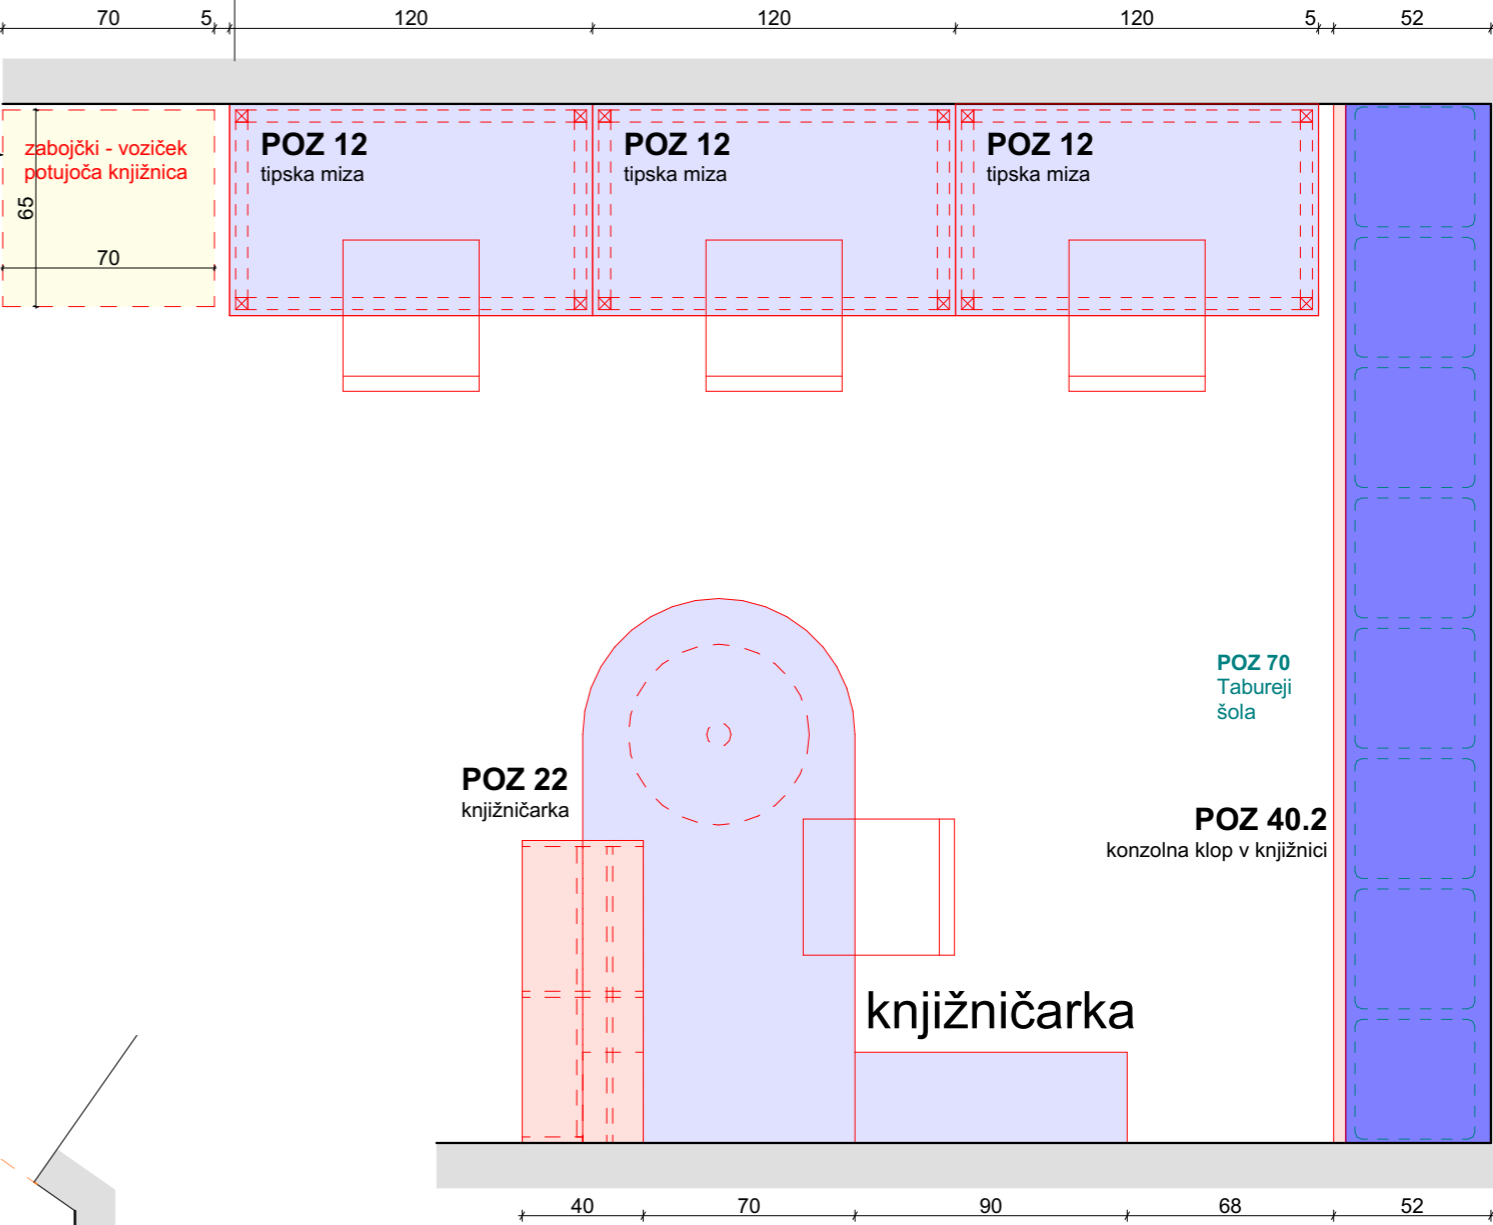

LEGENDA:

- mizne plošče**  
- ultrapas kot npr. magnolija 2507 BS, lepljen na vezano ploščo, robovi brušeni, mat lakirani
- podmizni element:**  
- iveral kot npr. magnolija 2507 BS z ABS nalimki

- element nad pultom:**  
korpus in police - mat lakirana bukova vezana plošča, robovi brušeni, mat lakirani
- hrbet:**  
- iveral kot npr. magnolija 2507 BS z ABS nalimki
- kovinsko ogrodje mize**  
prašno barvane RAL 9006

KNJIŽNIČARKA

POZ 12

oprema ŠOLA mansarda

Kabinet knjižnice

A.02.07.

GEPLAN

2022, POPRAVKI OKTOBER 2024

investitor:  
Občina Litija  
Jerebova ulica 14  
SI-1270 Litija

risba:  
KABINET KNJIŽNICE  
merilo: M 1:25

objekt:  
VIO HOTIČ - NOTRANJA OPREMA

odgovorni vodja projekta:  
PA HELENA KOVAČ, u.d.i.a.

id. številka:  
ZAPS A-745

odgovorna oseba projektanta:  
HELENA KOVAČ

vrsta načrta:  
NAČRT NOTRANJE OPREME

sodelavci:  
PK, VO

vrsta proj. dokum.:  
NO

številka projekta:  
016/2020





številka načrta:  
01.2.2

spremembe:  
/

številka lista:  
01.2.2.1

**OPOMBE:**

- Vse mere je potrebno preveriti na mestu vgradnje!
- Izdelavo ponudb in izvedbo projekta je potrebno izdelati skladno z načrtom. Načrt je potrebno upoštevati v celoti (risbe, opisi in popisi). V primeru manjka ali tehničnih pomanjkljivosti izvedbenih detajlov, risb, opisov ali popisov oziroma drugih tiskarskih napak in morebitnih neskladij v projektu, je ponudnik ali izvajalec dolžan na to opozoriti projektanta in se z njim uskladiti. Kjer ni opredeljenega izvedbenega industrijskega detajla ali izdelka, ga mora izvajalec pred izvedbo predstaviti in se uskladiti s projektantom!
- V sklop izvajalčeve ponudbe sodijo vsi delavniški načrti, ki jih pred izvedbo glede tehnične pravilnosti, zahtevane kakovosti in izgleda potrdi projektant.
- Končna barva se določi po potrditvi vzorca s strani vodje projektiranja!
- Spremembe in dopolnitve projekta so možne le s potrditvijo vodje projektiranja!

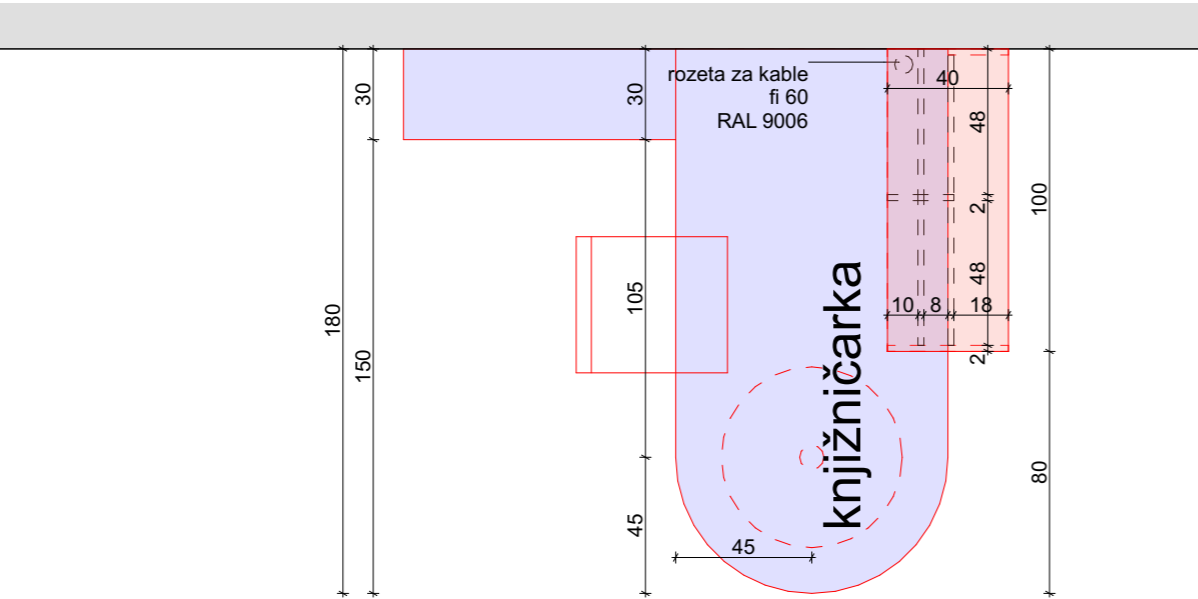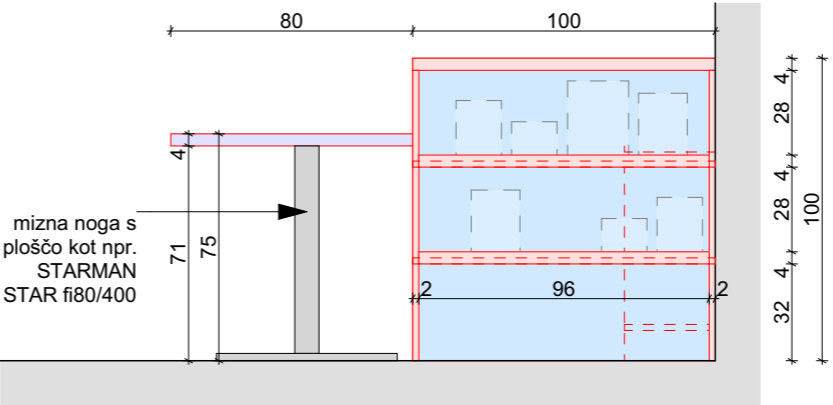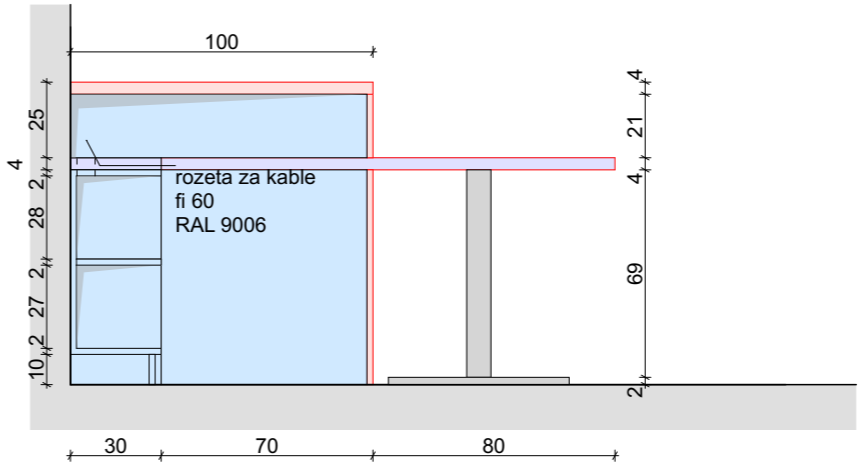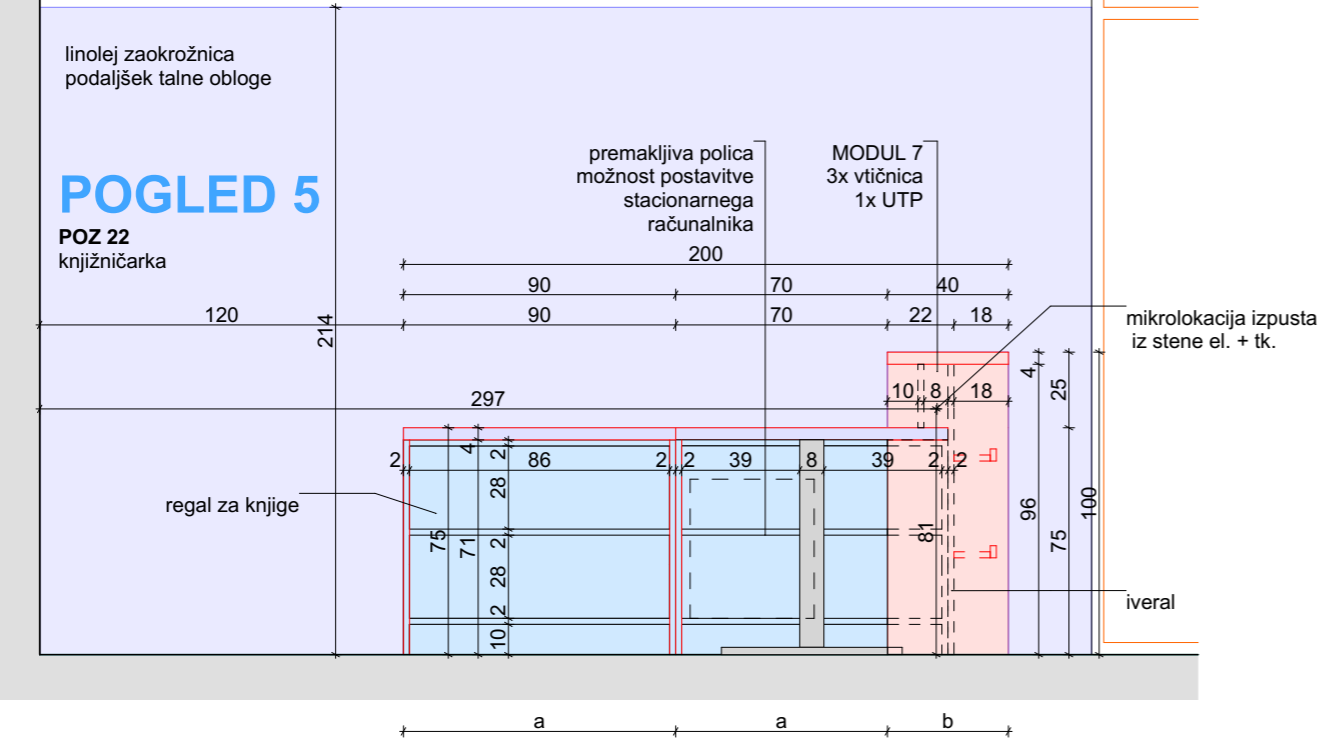

vizualizacija POZ 22



vizualizacija POZ 22

- LEGENDA:**
- mizna plošča**  
- ultrapas kot npr. magnolija 2507 BS, lepjen na vezano ploščo, robovi brušeni, mat lakirani
  - podmizni element:**  
- iveral kot npr. magnolija 2507 BS z ABS nalimki
  - element b:**  
korpus in police - mat lakirana bukova vezana plošča, robovi brušeni, mat lakirani
  - hrbet:**  
- iveral kot npr. magnolija 2507 BS z ABS nalimki

\* vse premakljive police so  
debeline d=25mm

**GEPLAN**

investitor:  
Občina Litija  
Jerebova ulica 14  
SI-1270 Litija

objekt:  
VIO HOTIČ - NOTRANJA OPREMA

vrsta načrta:  
NAČRT NOTRANJE OPREME

vrsta proj. dokum.:  
NO

številka projekta:  
016/2020

številka načrta:  
01.2.2

risba:  
**KABINET KNJIŽNICE**  
merilo: M 1:25

odgovorni vodja projekta:  
PA HELENA KOVAČ, u.d.i.a.

odgovorna oseba projektanta:  
HELENA KOVAČ

sodelavci:  
PK, VO

spremembe:  
/

id. številka:  
ZAPS A-745


številka lista:  
01.2.2.2

**KNJIŽNIČARKA**  
**POZ 22**  
**oprema ŠOLA mansarda**  
**Kabinet knjižnice**  
**A.02.07.**

2022, POPRAVKI OKTOBER 2024


POGLED 4

lesena obloga po steni  
in stropu mansarde

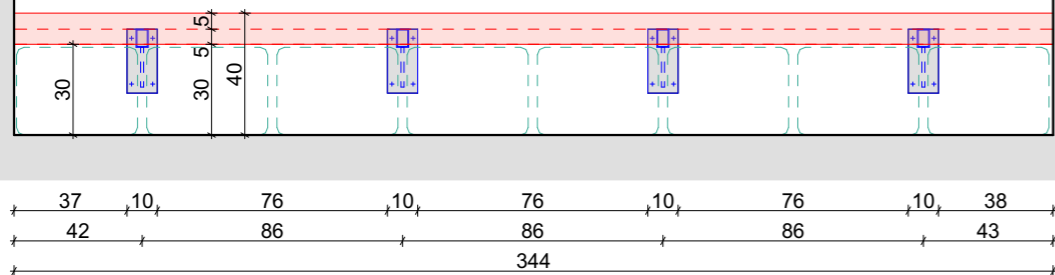

POZ 40.2



klop v knjižnici

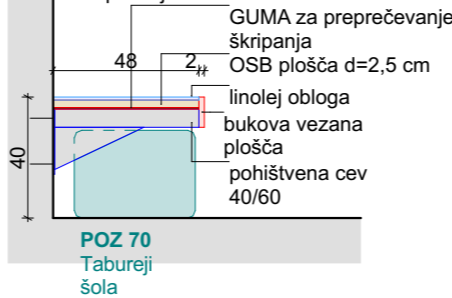

POZ 70  
Tabureji  
šola

DETAJL KLOPI

m 1:10

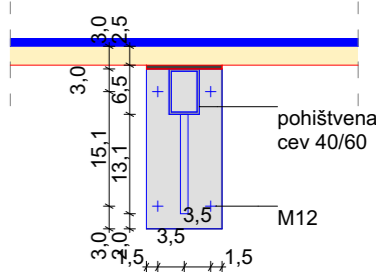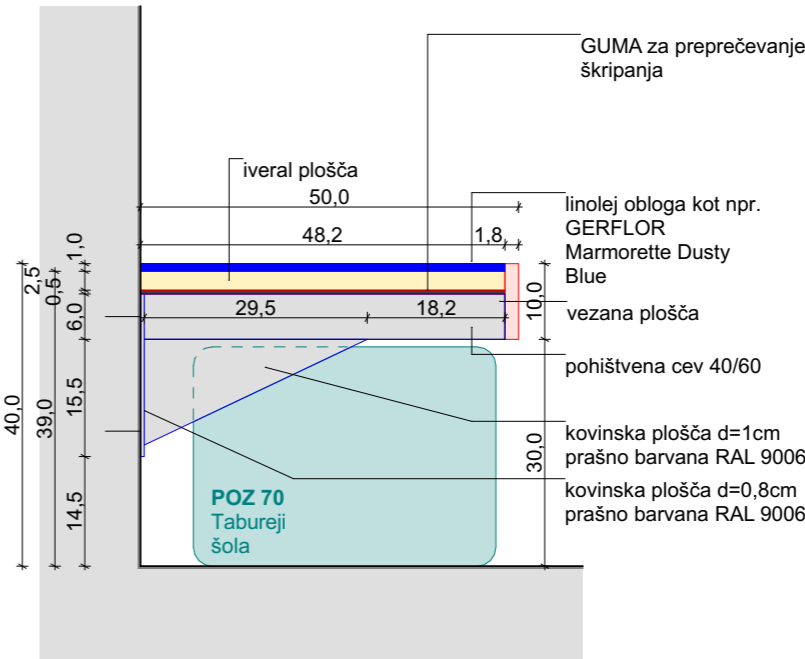

LEGENDA:

- robn element: mat lakirana bukova vezana plošča, robovi brušeni, mat lakirani
- kovinsko ogrodje mize prašno barvane RAL 9006
- sedalna površina linolej obloga kot npr. GERFLOR Marmorette Dusty Blue lepjen na OSB ploščo
- guma za prerečevanje škripanja

KLOP V KNJIŽNICI

POZ 40.2

oprema ŠOLA mansarda

Kabinet knjižnice

A.02.07.

GEOPLAN

2022, POPRAVKI OKTOBER 2024

investitor:  
Občina Litija  
Jerebova ulica 14  
SI-1270 Litija

risba:  
KABINET KNJIŽNICE  
merilo: M 1:25, 1:10

objekt:  
VIO HOTIČ - NOTRANJA OPREMA

odgovorni vodja projekta:  
PA HELENA KOVAČ, u.d.i.a.

id. številka:  
ZAPS A-745

odgovorna oseba projektanta:  
HELENA KOVAČ

vrsta načrta:  
NAČRT NOTRANJE OPREME

sodelavci:  
PK, VO

vrsta proj. dokum.:  
NO


številka projekta:  
016/2020

številka načrta:  
01.2.2

spremembe:  
/

številka lista:  
01.2.2.3


POZ 21a  
15 KOM

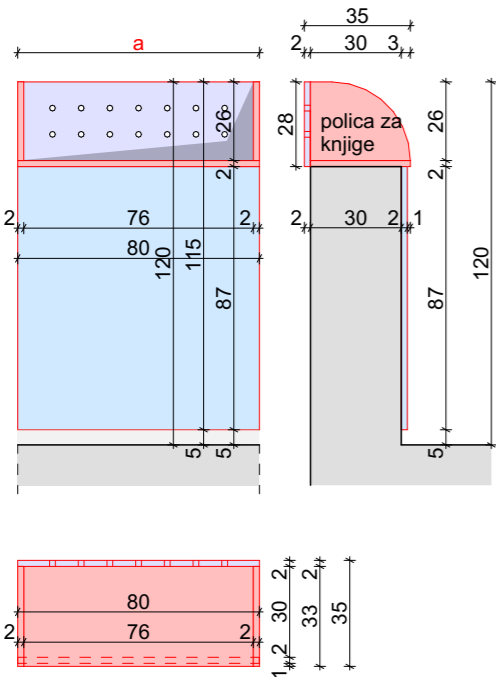

OPOMBE:

- Vse mere je potrebno preveriti na mestu vgradnje!
- Izdelavo ponudb in izvedbo projekta je potrebno izdelati skladno z načrtom. Načrt je potrebno upoštevati v celoti (risbe, opisi in popisi). V primeru manjka ali tehničnih pomanjkljivosti izvedbenih detajlov, risb, opisov ali popisov oziroma drugih tiskarskih napak in morebitnih neskladij v projektu, je ponudnik ali izvajalec dolžan na to opozoriti projektanta in se z njim uskladiti. Kjer ni opredeljenega izvedbenega industrijskega detajla ali izdelka, ga mora izvajalec pred izvedbo predstaviti in se uskladiti s projektantom!
- V sklop izvajalčeve ponudbe sodijo vsi delavniški načrti, ki jih pred izvedbo glede tehnične pravilnosti, zahtevane kakovosti in izgleda potrdi projektant.
- Končna barva se določi po potrditvi vzorca s strani vodje projektiranja!
- Spremembe in dopolnitve projekta so možne le s potrditvijo vodje projektiranja!


POZ 21a  
knjižna polica 15KOM

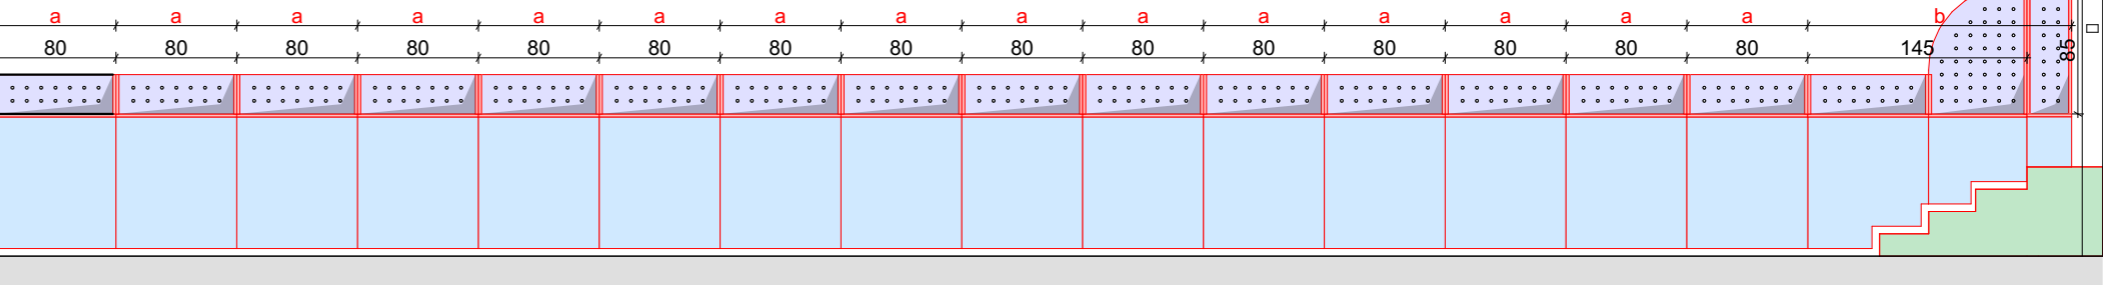

POZ 21b  
1KOM

h=120cm!

POZ 21b  
1KOM

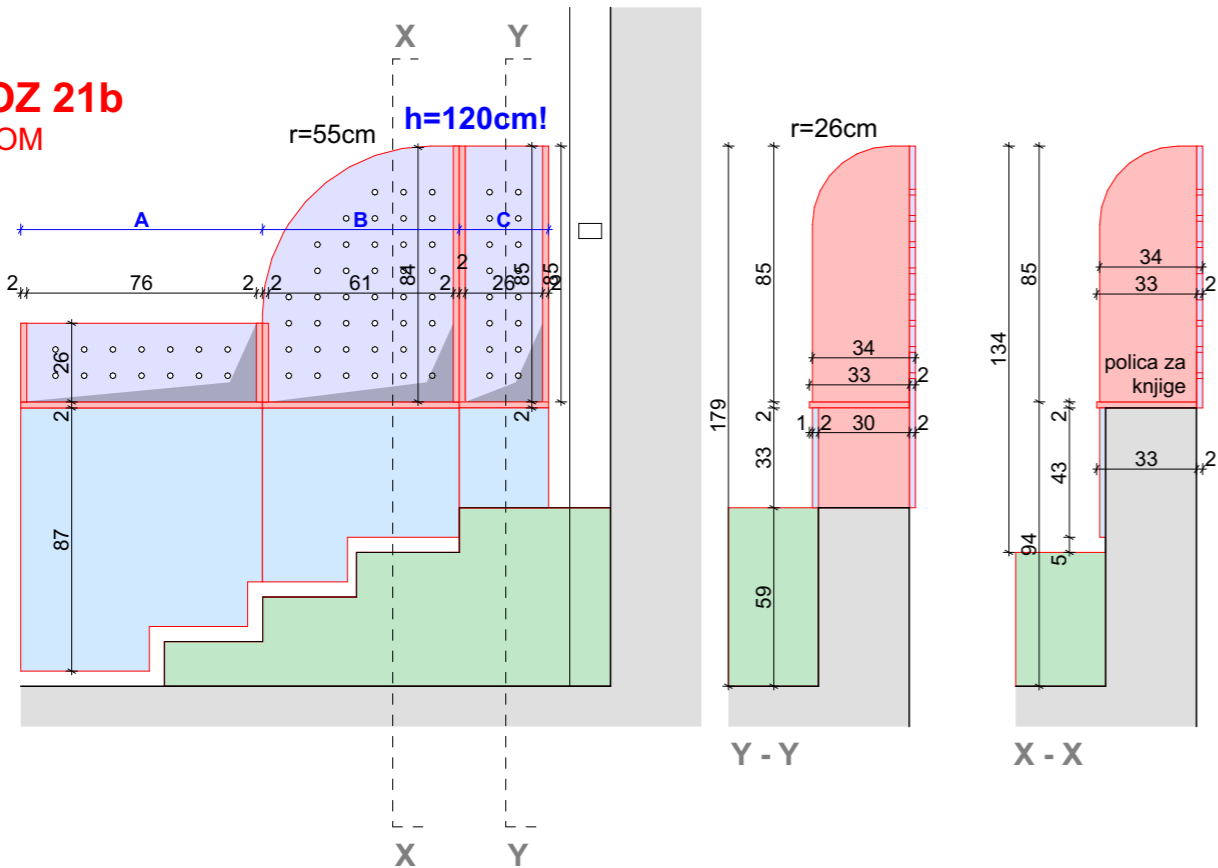

LEGENDA:

- polica za knjige  
vezana plošča bukev, mat lakirana, robovi brušeni in mat lakirani
  - obloga pred zidom:  
ultrapas kot npr. MAGNOLJIA2507 BS lepljen na iveral ploščo z ABS nalimki
  - hrbet polic:  
ultrapas kot npr. MAGNOLJIA 2507 BS lepljen na vezano ploščo, robovi brušeni, mat lakirani
- PERFORIRANE - glej PERFORACIJE 1. NADSTROPJE POZ 21

KNJIŽNE OMARE  
POZ 21

oprema ŠOLA mansarda

Knjižnični hodnik

A.02.03.

2022, POPRAVKI OKTOBER 2024

GEPLAN

investitor:  
Občina Litija  
Jerebova ulica 14  
SI-1270 Litija

objekt:  
VIO HOTIČ - NOTRANJA OPREMA

vrsta načrta:  
NAČRT NOTRANJE OPREME

vrsta proj. dokum.:  
NO

številka projekta:  
016/2020

številka načrta:  
01.2.2

risba:  
KNJIŽNIČNI HODNIK  
merilo: M 1:25

odgovorni vodja projekta:  
PA HELENA KOVAČ, u.d.i.a.

odgovorna oseba projektanta:  
HELENA KOVAČ

sodelavci:  
PK, VO



spremembe:  
/

id. številka:  
ZAPS A-745

številka lista:  
01.2.2.4

The diagram shows a rectangular plate with a light blue fill and a red border. The total width is 79,90, indicated by a blue dimension line at the top. The total height is 26,00, indicated by a vertical dimension line on the right. The plate contains 14 holes arranged in two rows of seven. The horizontal spacing between the centerlines of the holes is 9,49, with an additional 11,48 from the left edge to the first hole and 11,49 from the last hole to the right edge. The vertical spacing between the centerlines of the holes is 8,67, with an additional 8,67 from the bottom edge to the first row of holes.

Technical drawing of a rectangular plate with dimensions and hole positions. The overall dimensions are 79,90 (width) and 26,00 (height). The plate is divided into sections by vertical and horizontal dashed lines. The horizontal dimensions are: 11,48, 9,49, 9,49, 9,49, 9,49, 9,49, 9,49, 11,49. The vertical dimensions are: 8,67, 8,67, 8,67. There are 14 holes in total, arranged in two rows of 7 holes each. The holes are represented by circles with a diameter of 10,00.

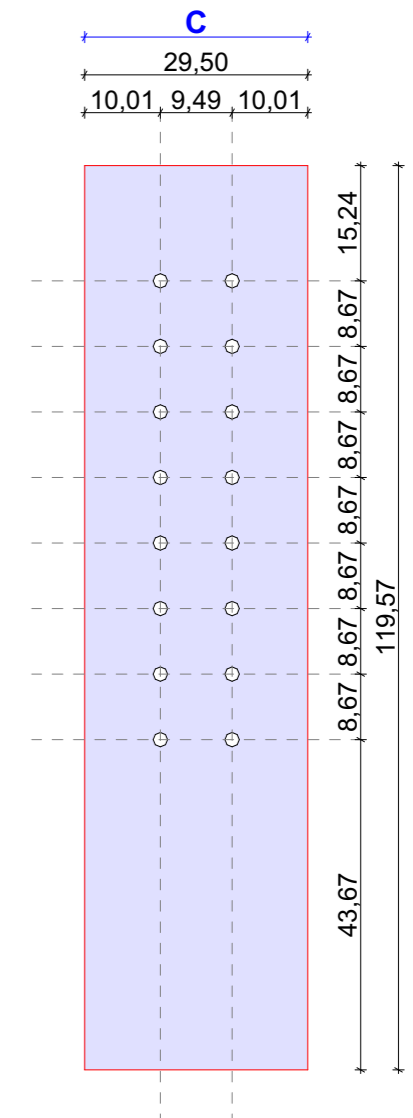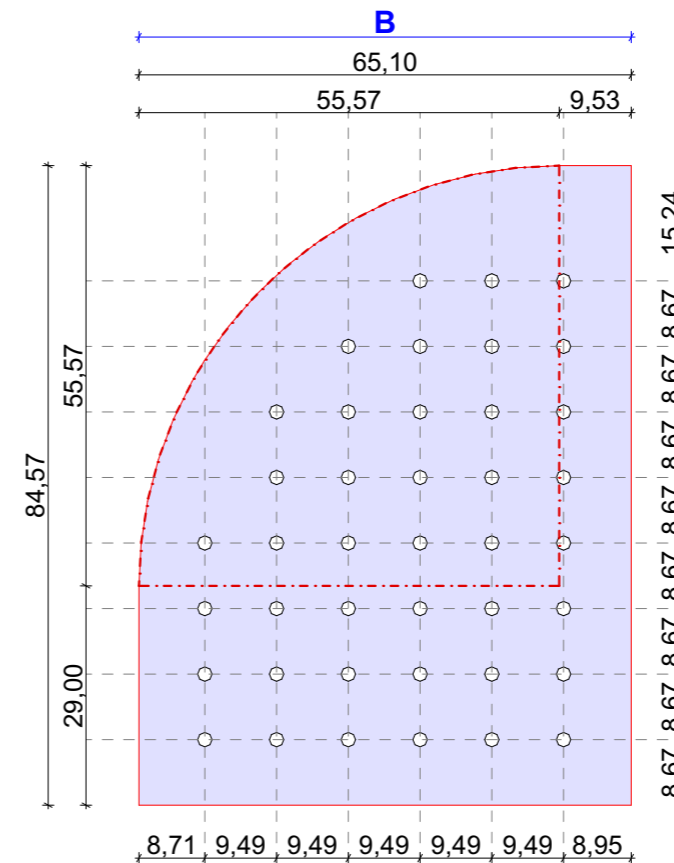

PERFORACIJA HRBTOV  
at KNJIŽNIH POLIC POZ 21  
oprema ŠOLA mansarda


- ☐ - ultrapas kot npr. MAGNOLJIA 2507 BS  
lepljen na vezano ploščo, robovi brušeni, mat  
lakirani
- ☐ - perforacije fi 19 mm

**GEOPLAN**

2022, POPRAVKI OKTOBER 2024

risba: **PERFORACIJE 1. NADSTROPJE POZ 21**  
merilo: M 1:10

id. številka:  
**ZAPS A-745**




sodelavci:  
**PK, VO**

številka lista:  
**01.2.2.5**

## POGLED 5

večnamenski regal z zaprtimi omarami

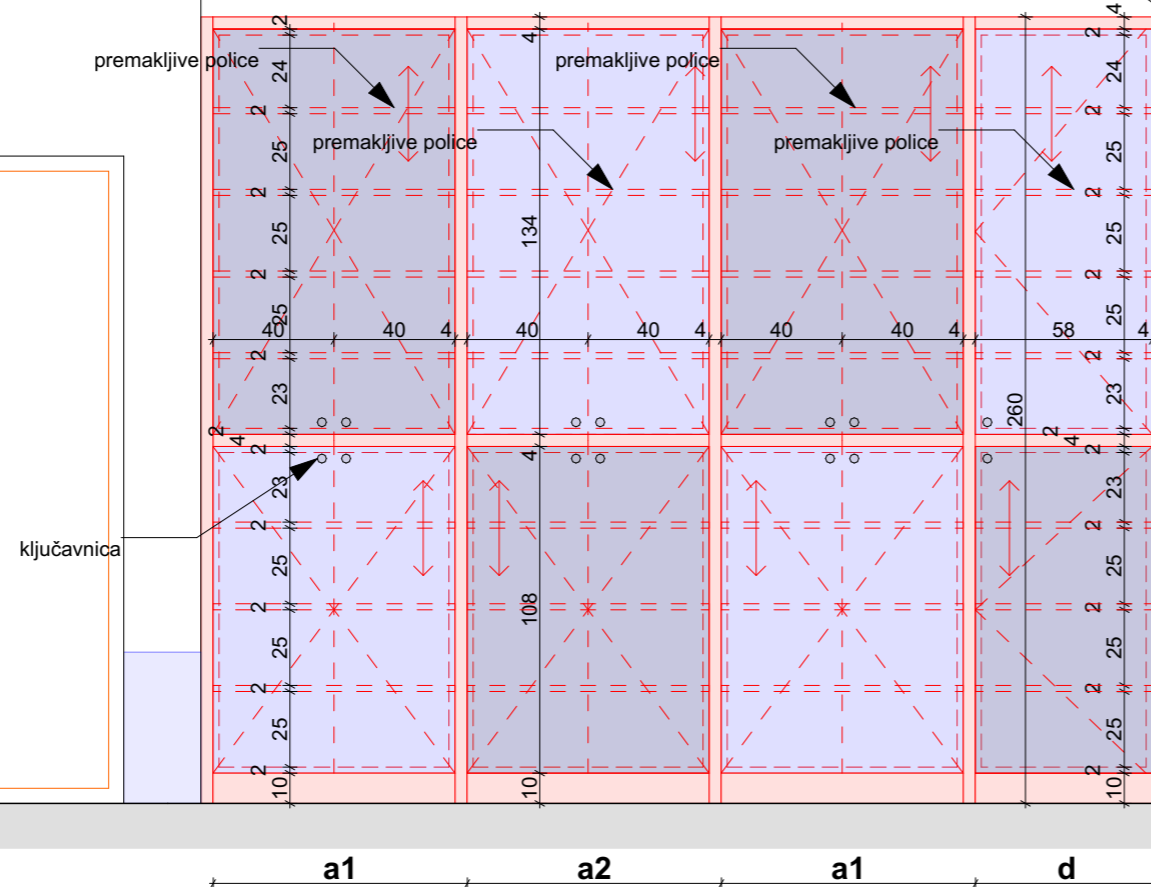

REBRA: vezana plošča  
laminat po barvni študiji  
rob - brušen in lakiran  
(izgled vezane plošče)

- Vse mere je potrebno preveriti a mestu vgradnje!
- Izdelavo ponudb in izvedbo projekta je potrebno izdelati skladno z načrtom. Načrt je potrebno upoštevati v celoti (risbe, opisi in popisi). V primeru manjka ali tehničnih pomanjkljivosti izvedbenih detajlov, risb, opisov ali popisov oziroma drugih tiskarskih napak in morebitnih neskladij v projektu, je ponudnik ali izvajalec dolžan na to opozoriti projektanta in se z njim uskladiti. Kjer ni opredeljenega izvedbenega industrijskega detajla ali izdelka, ga mora izvajalec pred izvedbo predstaviti in se uskladiti s projektantom!
- V sklop izvajalčeve ponudbe sodijo vsi delavniški načrti, ki jih pred izvedbo glede tehnične pravilnosti, zahtevane kakovosti in izgleda potrdi projektant.
- Končna barva se določi po potrditvi vzorca s strani vodje projektiranja!
- Spremembe in dopolnitve projekta so možne le s potrditvijo vodje projektiranja!

- - **rebra in vgradni prekat:**  
vezana plošča, mat lakirana,  
robovi brušeni in mat lakirani
- - **fronte omar:**  
ultrapas kot npr.  
MAGNOLJIA2507 BS lepljen na  
vezano ploščo, robovi brušeni,  
mat lakirani
- - **fronte omar:**  
ultrapas kot npr.  
MAGNOLJIA2507 BS lepljen na  
vezano ploščo, robovi brušeni,  
mat lakirani - **PERFORIRANE**  
**glej PERFORACIJE**  
**1.NADSTROPJE**
- - **korpusi in notranje police:**  
ultrapas kot npr.  
MAGNOLJIA2507 BS lepljen na  
iveral ploščo z ABS nalimki

\* vse omare so pod ključom

\* vse premakljive police so debeline d=25mm



## POZ 1.4

## Učilnica za ločeno poučevanje

A.02.05.


2022, POPRAVKI OKTOBER 2024

risba:  
**UČILNICA ZA LOČENO POUČEVANJE**  
merilo: M 1:25

odgovorni vodja projekta: <b>PA HELENA KOVAČ, u.d.i.a.</b>		id. številka: <b>ZAPS A-745</b>
odgovorna oseba projektanta: <b>HELENA KOVAČ</b>		

sodelavci:  
**PK, VO**

številka lista:  
**01.2.2.6**

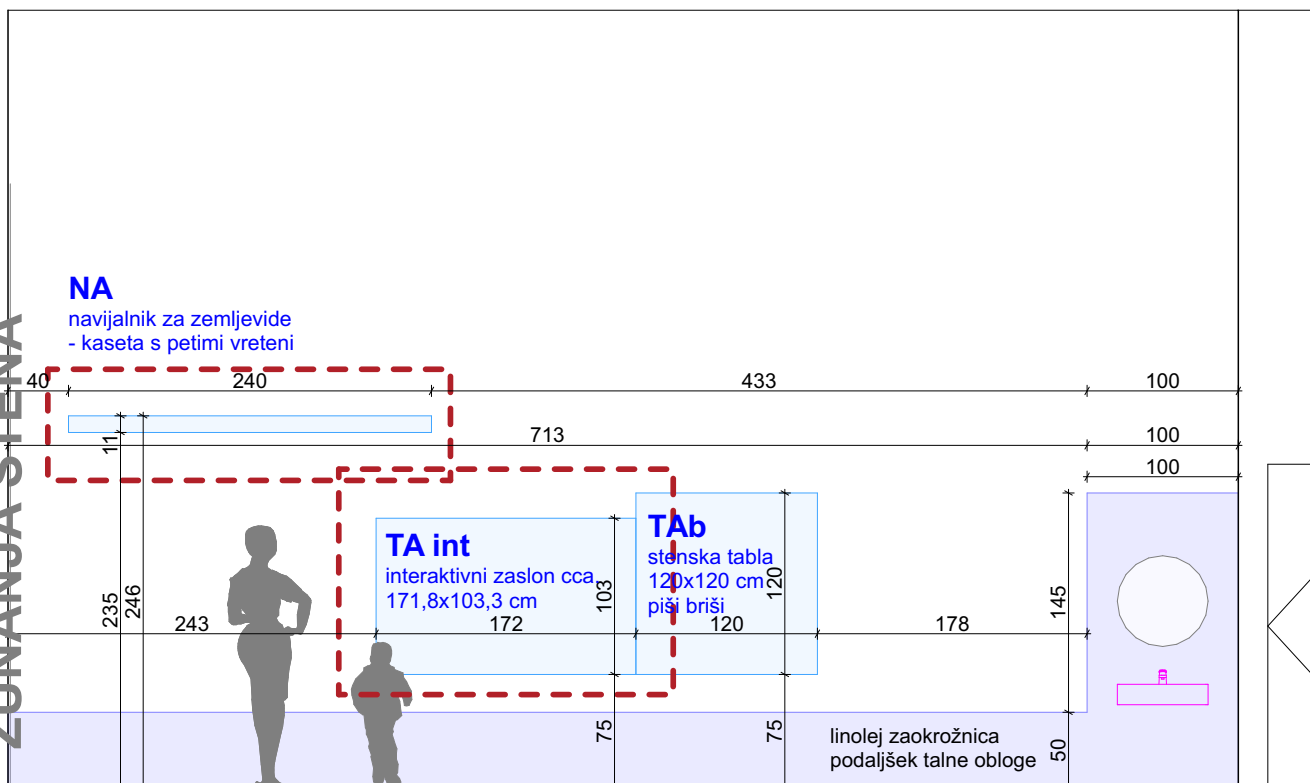**OPOMBE:**

- Vse mere je potrebno preveriti na mestu vgradnje!
- Izdelavo ponudb in izvedbo projekta je potrebno izdelati skladno z načrtom. Načrt je potrebno upoštevati v celoti (risbe, opisi in popisi). V primeru manjka ali tehničnih pomanjkljivosti izvedbenih detajlov, risb, opisov ali popisov oziroma drugih tiskarskih napak in morebitnih neskladij v projektu, je ponudnik ali izvajalec dolžan na to opozoriti projektanta in se z njim uskladiti. Kjer ni opredeljenega izvedbenega industrijskega detajla ali izdelka, ga mora izvajalec pred izvedbo predstaviti in se uskladiti s projektantom!
- V sklop izvajalčeve ponudbe sodijo vsi delavniški načrti, ki jih pred izvedbo glede tehnične pravilnosti, zahtevane kakovosti in izgleda potrdi projektant.
- Končna barva se določi po potrditvi vzorca s strani vodje projektiranja!
- Spremembe in dopolnitve projekta so možne le s potrditvijo vodje projektiranja!

**POGLED 6**

**NA, TA int, TAb**  
**oprema ŠOLA mansarda**  
**Učilnica za ločeno**  
**poučevanje,**  
**P6**

**A.02.05.****GEPLAN**

2022, POPRAVKI OKTOBER 2024

investitor:  
Občina Litija  
Jerebova ulica 14  
SI-1270 Litija

objekt:  
**VIO HOTIČ - NOTRANJA OPREMA**

vrsta načrta:  
**NAČRT NOTRANJE OPREME**

vrsta proj. dokum.:  
**NO**

številka projekta:  
**016/2020**

številka načrta:  
**01.2.2**

risba:  
**UČILNICA ZA LOČENO POUČEVANJE**  
merilo: M 1:50

odgovorni vodja projekta:  
**PA HELENA KOVAČ, u.d.i.a.**

id. številka:  
**ZAPS A-745**


odgovorna oseba projektanta:  
**HELENA KOVAČ**

sodelavci:  
**PK, VO**

spremembe:  
**/**

številka lista:  
**01.2.2.7**

## POGLED 1

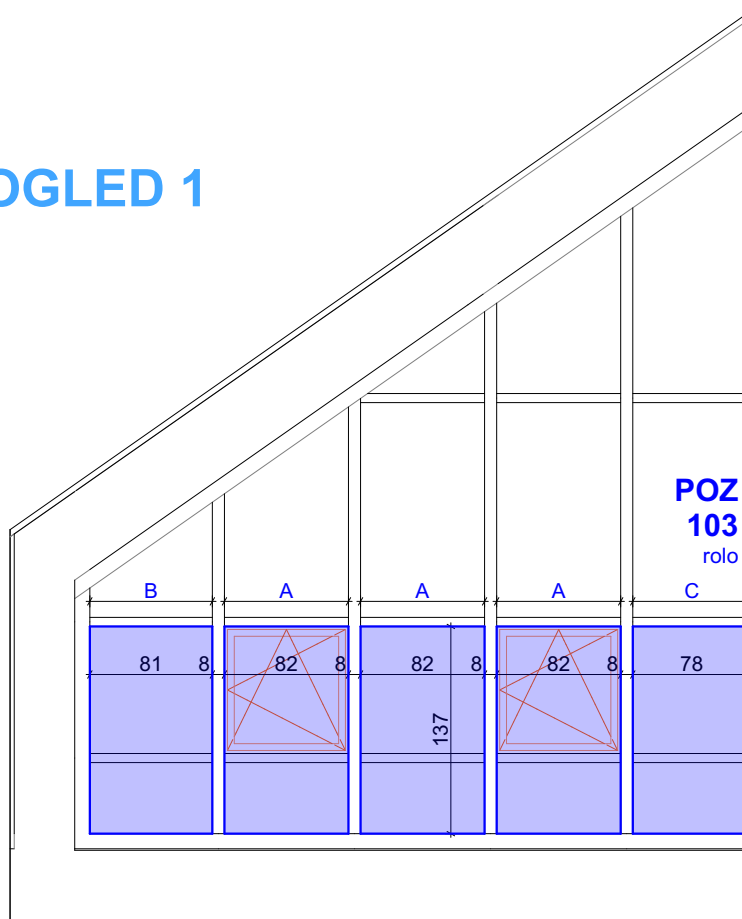

### OPOMBE:

- Vse mere je potrebno preveriti na mestu vgradnje!
- Izdelavo ponudb in izvedbo projekta je potrebno izdelati skladno z načrtom. Načrt je potrebno upoštevati v celoti (risbe, opisi in popisi). V primeru manjka ali tehničnih pomanjkljivosti izvedbenih detajlov, risb, opisov ali popisov oziroma drugih tiskarskih napak in morebitnih neskladij v projektu, je ponudnik ali izvajalec dolžan na to opozoriti projektanta in se z njim uskladiti. Kjer ni opredeljenega izvedbenega industrijskega detajla ali izdelka, ga mora izvajalec pred izvedbo predstaviti in se uskladiti s projektantom!
- V sklop izvajalčeve ponudbe sodijo vsi delavniški načrti, ki jih pred izvedbo glede tehnične pravilnosti, zahtevane kakovosti in izgleda potrdi projektant.
- Končna barva se določi po potrditvi vzorca s strani vodje projektiranja!
- Spremembe in dopolnitve projekta so možne le s potrditvijo vodje projektiranja!

**POZ 103**  
**oprema ŠOLA mansarda**


**Učilnica za ločeno  
poučevanje  
A.02.05.**

**GEPLAN**

2022, POPRAVKI OKTOBER 2024

investitor: <b>Občina Litija</b> <b>Jerebova ulica 14</b> <b>SI-1270 Litija</b>		risba: <b>UČILNICA ZA LOČENO POUČEVANJE</b> merilo: <b>M 1:50</b>	
objekt: <b>VIO HOTIČ - NOTRANJA OPREMA</b>		odgovorni vodja projekta: <b>PA HELENA KOVAČ, u.d.i.a.</b>	id. številka: <b>ZAPS A-745</b>
		odgovorna oseba projektanta: <b>HELENA KOVAČ</b>	
vrsta načrta: <b>NAČRT NOTRANJE OPREME</b>		sodelavci: <b>PK, VO</b>	
vrsta proj. dokum.: <b>NO</b>	številka projekta: <b>016/2020</b>	številka načrta: <b>01.2.2</b>	številka lista: <b>01.2.2.8</b>
		spremembe: <b>/</b>	



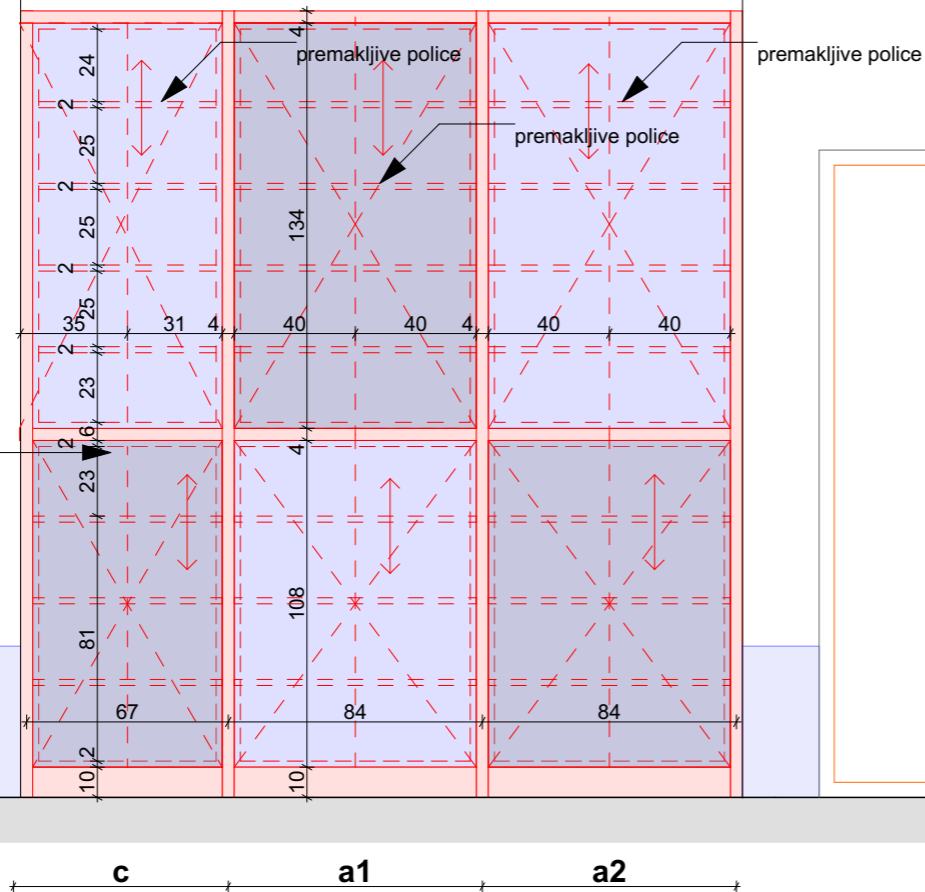

**POZ 1.5**  
večnamenski regal z zaprtimi omarami




**OPOMBE:**

- Vse mere je potrebno preveriti na mestu vgradnje!
- Izdelavo ponudb in izvedbo projekta je potrebno izdelati skladno z načrtom. Načrt je potrebno upoštevati v celoti (risbe, opisi in popisi). V primeru manjka ali tehničnih pomanjkljivosti izvedbenih detajlov, risb, opisov ali popisov oziroma drugih tiskarskih napak in morebitnih neskladij v projektu, je ponudnik ali izvajalec dolžan na to opozoriti projektanta in se z njim uskladiti. Kjer ni opredeljenega izvedbenega industrijskega detajla ali izdelka, ga mora izvajalec pred izvedbo predstaviti in se uskladiti s projektantom!
- V sklop izvajalčeve ponudbe sodijo vsi delavniški načrti, ki jih pred izvedbo glede tehnične pravilnosti, zahtevane kakovosti in izgleda potrdi projektant.
- Končna barva se določi po potrditvi vzorca s strani vodje projektiranja!
- \$premembe in dopolnitve projekta so možne le s potrditvijo vodje projektiranja!

**LEGENDA:**

-  - **rebra in vgradni prekat:**  
vezana plošča, mat lakirana,  
robovi brušeni in mat lakirani
-  - **fronte omar:**  
ultrapas kot npr.  
MAGNOLJIA2507 BS lepljen na  
vezano ploščo, robovi brušeni,  
mat lakirani
-  - **fronte omar:**  
ultrapas kot npr.  
MAGNOLJIA2507 BS lepljen na  
vezano ploščo, robovi brušeni,  
mat lakirani - **PERFORIRANE**  
**glej PERFORACIJE**  
**1.NADSTROPJE**
-  - **korpusi in notranje police:**  
ultrapas kot npr.  
MAGNOLJIA2507 BS lepljen na  
iveral ploščo z ABS nalimki
- \* vse omare so pod ključom
- \* vse premakljive police so debeline d=25mm

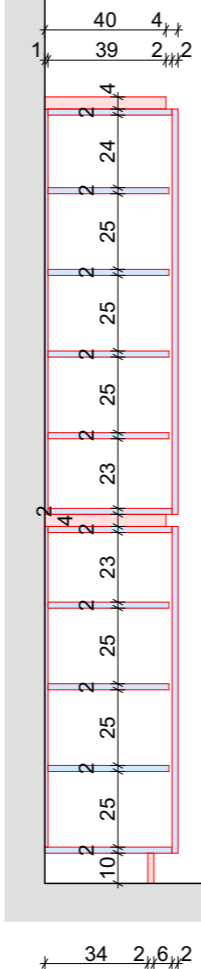


## VEČNAMENSKI REGAL

POZ 1.5

oprema ŠOLA mansarda

# Učilnica DSP

A.02.05.

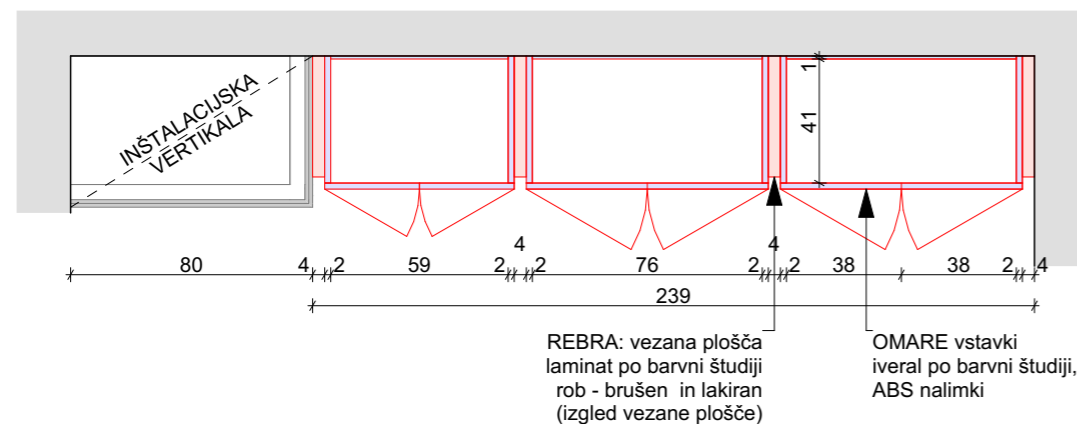

REBRA: vezana plošča  
laminat po barvni študiji  
rob - brušen in lakiran  
(izgled vezane plošče)

GEOPLAN

2022, POPRAVKI OKTOBER 2024

investitor:  
**Občina Litija**  
**Jerebova ulica 14**  
**SI-1270 Litija**

risba:  
**UČILNICA DSP**  
merilo: M 1:25

objekt:  
**VIO HOTIČ - NOTRANJA OPREMA**

odgovorni vodja projekta:  
**PA HELENA KOVAČ, u.d.i.a.**

id. številka:  
**ZAPS A-745**

odgovorna oseba projektanta:  
**HELENA KOVAČ**

vrsta načrta:  
**NAČRT NOTRANJE OPREME**

sodelavci:  
**PK, VO**

vrsta  
NO

številka projekta:	016/2020
--------------------	----------

številka načrta:	01.2.2
------------------	--------

```

spremembre:
/


```

številka lista:  
**01.2.2.9**

OPOMBE:


- Vse mere je potrebno preveriti na mestu vgradnje!
- Izdelavo ponudb in izvedbo projekta je potrebno izdelati skladno z načrtom. Načrt je potrebno upoštevati v celoti (risbe, opisi in popisi). V primeru manjka ali tehničnih pomanjkljivosti izvedbenih detajlov, risb, opisov ali popisov oziroma drugih tiskarskih napak in morebitnih neskladij v projektu, je ponudnik ali izvajalec dolžan na to opozoriti projektanta in se z njim uskladiti. Kjer ni opredeljenega izvedbenega industrijskega detajla ali izdelka, ga mora izvajalec pred izvedbo predstaviti in se uskladiti s projektantom!
- V sklop izvajalčeve ponudbe sodijo vsi delavniški načrti, ki jih pred izvedbo glede tehnične pravilnosti, zahtevane kakovosti in izgleda potrdi projektant.
- Končna barva se določi po potrditvi vzorca s strani vodje projektiranja!
- Spremembe in dopolnitve projekta so možne le s potrditvijo vodje projektiranja!

POGLED 2

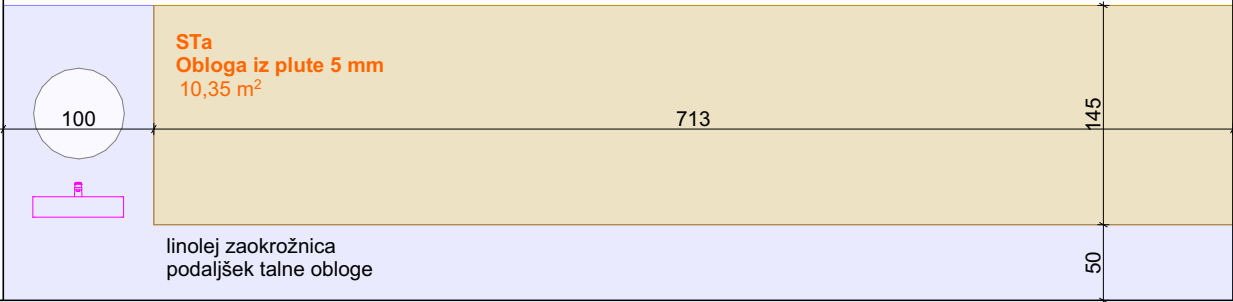

POGLED 6

ZUNANJA STENA

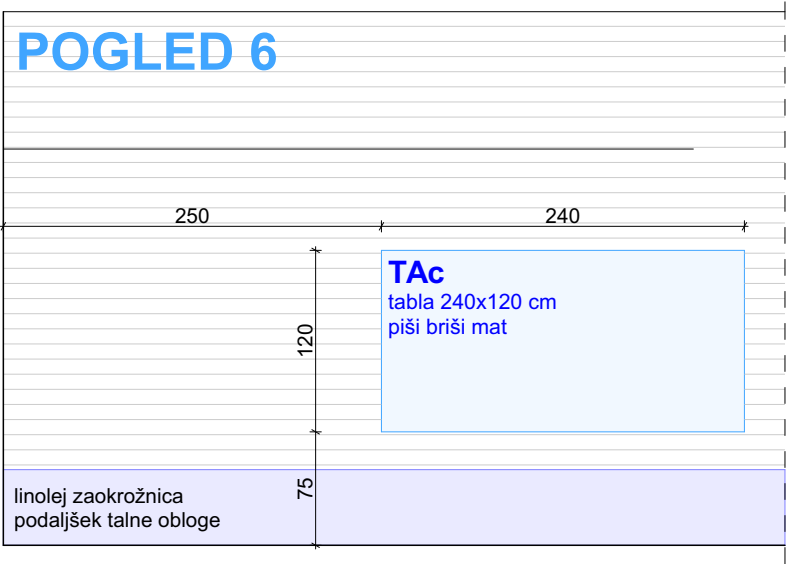

TABLA,  
STENČAS  
STa, TAc


oprema ŠOLA mansarda

Učilnica DSP  
A.02.06.

GEPLAN

2022, POPRAVKI OKTOBER 2024

investitor: Občina Litija Jerebova ulica 14 SI-1270 Litija		risba: UČILNICA DSP merilo: M 1:50		
objekt: VIO HOTIČ - NOTRANJA OPREMA		odgovorni vodja projekta: PA HELENA KOVAČ, u.d.i.a.		id. številka: ZAPS A-745
		odgovorna oseba projektanta: HELENA KOVAČ		
vrsta načrta: NAČRT NOTRANJE OPREME		sodelavci: PK, VO		
vrsta proj. dokum.: NO	številka projekta: 016/2020	številka načrta: 01.2.2	spremembe: /	številka lista: 01.2.2.10

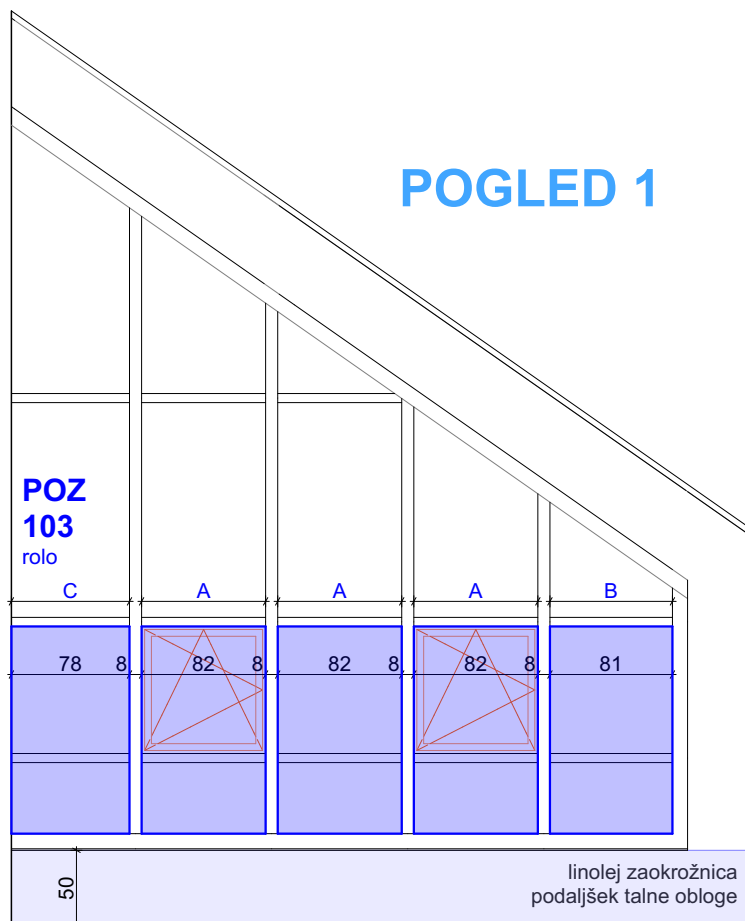

#### OPOMBE:

- Vse mere je potrebno preveriti na mestu vgradnje!
- Izdelavo ponudb in izvedbo projekta je potrebno izdelati skladno z načrtom. Načrt je potrebno upoštevati v celoti (risbe, opisi in popisi). V primeru manjka ali tehničnih pomanjkljivosti izvedbenih detajlov, risb, opisov ali popisov oziroma drugih tiskarskih napak in morebitnih neskladij v projektu, je ponudnik ali izvajalec dolžan na to opozoriti projektanta in se z njim uskladiti. Kjer ni opredeljenega izvedbenega industrijskega detajla ali izdelka, ga mora izvajalec pred izvedbo predstaviti in se uskladiti s projektantom!
- V sklop izvajalčeve ponudbe sodijo vsi delavniški načrti, ki jih pred izvedbo glede tehnične pravilnosti, zahtevane kakovosti in izgleda potrdi projektant.
- Končna barva se določi po potrditvi vzorca s strani vodje projektiranja!
- Spremembe in dopolnitve projekta so možne le s potrditvijo vodje projektiranja!

**POZ 103**  
**oprema ŠOLA mansarda**  
**Učilnica DSP**  
**A.02.06.**



**GEPLAN**

2022, POPRAVKI OKTOBER 2024

investitor: <b>Občina Litija</b> <b>Jerebova ulica 14</b> <b>SI-1270 Litija</b>		risba: <b>UČILNICA DSP</b> merilo: <b>M 1:50</b>	
objekt: <b>VIO HOTIČ - NOTRANJA OPREMA</b>		odgovorni vodja projekta: <b>PA HELENA KOVAČ, u.d.i.a.</b>	id. številka: <b>ZAPS A-745</b>
		odgovorna oseba projektanta: <b>HELENA KOVAČ</b>	
vrsta načrta: <b>NAČRT NOTRANJE OPREME</b>		sodelavci: <b>PK, VO</b>	
vrsta proj. dokum.: <b>NO</b>	številka projekta: <b>016/2020</b>	številka načrta: <b>01.2.2</b>	številka lista: <b>01.2.2.11</b>
		spremembe: <b>/</b>	

## POGLED 2

**POZ 1.6**  
večnamenski regal z zaprtimi omarami

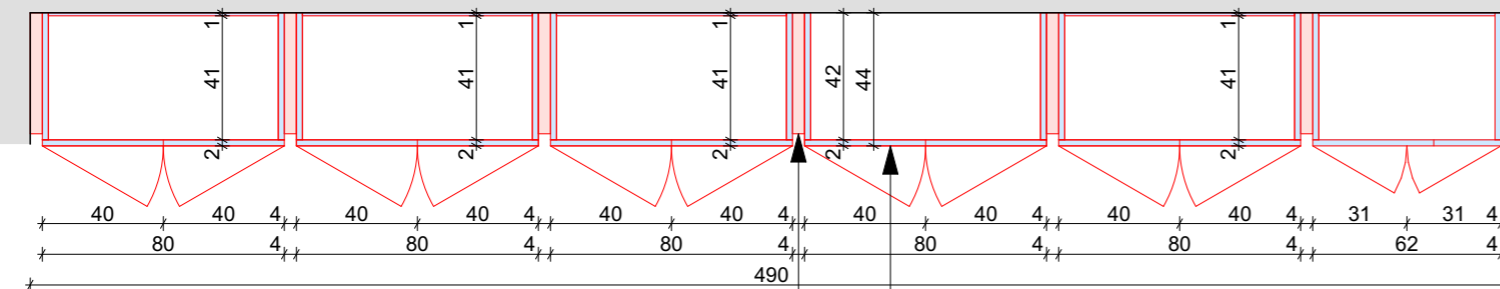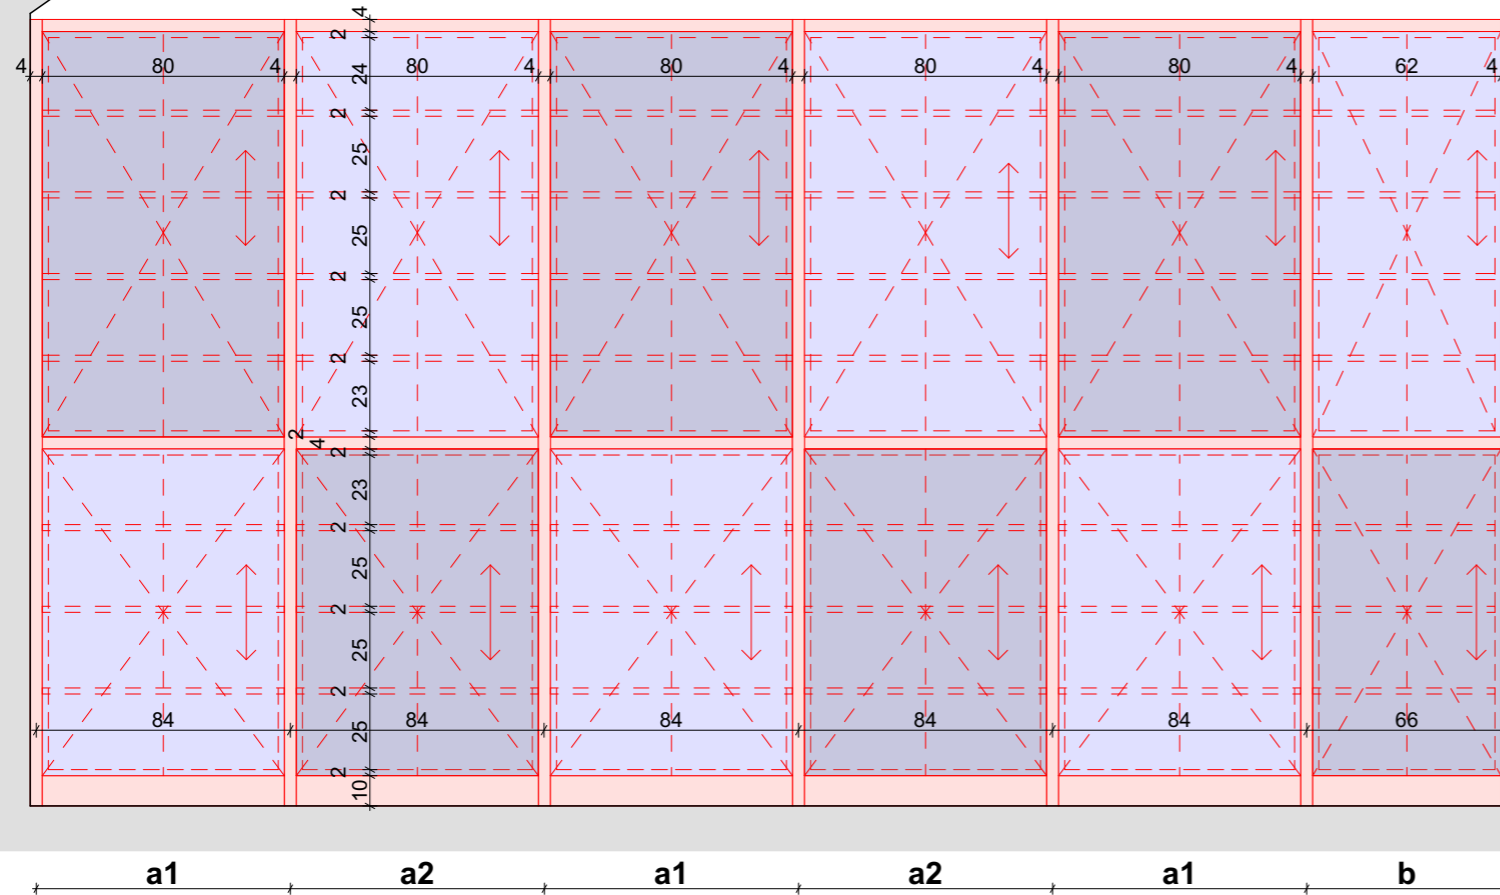





REBRA: vezana plošča  
laminat po barvni študiji  
rob - brušen in lakiran  
(izgled vezane plošče)


OMARE vstavki  
iveral po barvni študiji,  
ABS nalimki

**OPOMBE:**

- Vse mere je potrebno preveriti na mestu vgradnje!
- Izdelavo ponudb in izvedbo projekta je potrebno izdelati skladno z načrtom. Načrt je potrebno upoštevati v celoti (risbe, opisi in popisi). V primeru manjka ali tehničnih pomanjkljivosti izvedbenih detajlov, risb, opisov ali popisov oziroma drugih tiskarskih napak in morebitnih neskladij v projektu, je ponudnik ali izvajalec dolžan na to opozoriti projektanta in se z njim uskladiti. Kjer ni opredeljenega izvedbenega industrijskega detajla ali izdelka, ga mora izvajalec pred izvedbo predstaviti in se uskladiti s projektantom!
- V sklop izvajalčeve ponudbe sodijo vsi delavniški načrti, ki jih pred izvedbo glede tehnične pravilnosti, zahtevane kakovosti in izgleda potrdi projektant.
- Končna barva se določi po potrditvi vzorca s strani vodje projektiranja!
- Spremembe in dopolnitve projekta so možne le s potrditvijo vodje projektiranja!

**LEGENDA:**

-  - rebra in vgradni prekat:  
vezana plošča, mat lakirana,  
robovi brušeni in mat lakirani
-  - fronte omar:  
ultrapas kot npr.  
MAGNOLJIA2507 BS lepljen na  
vezano ploščo, robovi brušeni,  
mat lakirani
-  - fronte omar:  
ultrapas kot npr.  
MAGNOLJIA2507 BS lepljen na  
vezano ploščo, robovi brušeni,  
mat lakirani - **PERFORIRANE**  
**glej PERFORACIJE**  
**1.NADSTROPJE**
-  - korpusi in notranje police:  
ultrapas kot npr.  
MAGNOLJIA2507 BS lepljen na  
iveral ploščo z ABS nalimki
- \* vse omare so pod ključom
- \* vse premakljive police so debeline d=25mm

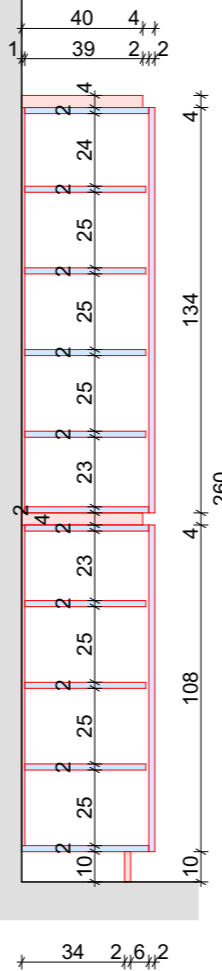

## VEČNAMENSKI REGAL

## POZ 1.6

oprema ŠOLA mansarda

Učilnica mala

A.02.08.

**GEOPLAN**

2022, POPRAVKI OKTOBER 2024

investitor:  
**Občina Litija**  
**Jerebova ulica 14**  
**SI-1270 Litija**

risba:  
**UČILNICA MALA**  
merilo: M 1:25

objekt:  
**VIO HOTIČ - NOTRANJA OPREMA**

odgovorni vodja projekta:  
**PA HELENA KOVAČ, u.d.i.a.**

id. številka:  
**ZAPS A-745**

odgovorna oseba projektanta:  
**HELENA KOVAČ**

vrsta načrta:  
**NAČRT NOTRANJE OPREME**

sodelavci:  
**PK, VO**

vrsta proj. dokum.:  
**NO**

številka projekta:	016/2020
--------------------	----------

številka načrta:	01.2.2
------------------	--------

```




spremembre:
/

```

številka lista:  
**01.2.2.12**

# POGLED 4

**POZ 23**  
globoka klop

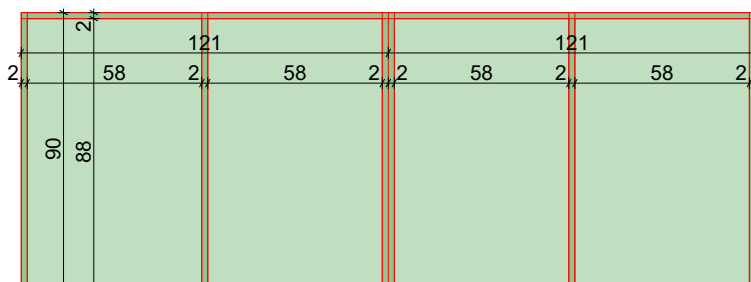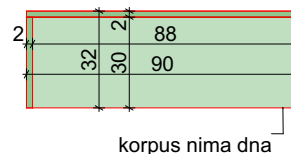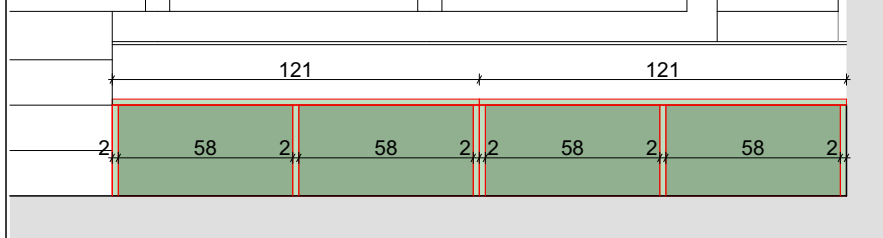

## LEGENDA:



- korpus klopi in vozičkov:  
iveral kot npr. Pfeleiderer  
Carambola U19500 SD z ABS  
nalimki

## OPOMBE:

- Vse mere je potrebno preveriti na mestu vgradnje!
- Izdelavo ponudb in izvedbo projekta je potrebno izdelati skladno z načrtom. Načrt je potrebno upoštevati v celoti (risbe, opisi in popisi). V primeru manjka ali tehničnih pomanjkljivosti izvedbenih detajlov, risb, opisov ali popisov oziroma drugih tiskarskih napak in morebitnih neskladij v projektu, je ponudnik ali izvajalec dolžan na to opozoriti projektanta in se z njim uskladiti. Kjer ni opredeljenega izvedbenega industrijskega detajla ali izdelka, ga mora izvajalec pred izvedbo predstaviti in se uskladiti s projektantom!
- V sklop izvajalčeve ponudbe sodijo vsi delavniški načrti, ki jih pred izvedbo glede tehnične pravilnosti, zahtevane kakovosti in izgleda potrdi projektant.
- Končna barva se določi po potrditvi vzorca s strani vodje projektiranja!
- Spremembe in dopolnitve projekta so možne le s potrditvijo vodje projektiranja!

## GLOBOKA KLOP

**POZ 23**  
**oprema ŠOLA mansarda**

**Učilnica mala**  
**A.02.08.**

**GEPLAN**

2022, POPRAVKI OKTOBER 2024

investitor:  
**Občina Litija**  
**Jerebova ulica 14**  
**SI-1270 Litija**

risba:  
**UČILNICA MALA**  
merilo: **M 1:25**

objekt:  
**VIO HOTIČ - NOTRANJA OPREMA**

odgovorni vodja projekta:  
**PA HELENA KOVAČ, u.d.i.a.**

id. številka:  
**ZAPS A-745**

odgovorna oseba projektanta:  
**HELENA KOVAČ**

vrsta načrta:  
**NAČRT NOTRANJE OPREME**

sodelavci:  
**PK, VO**

vrsta proj. dokum.:  
**NO**

številka projekta:  
**016/2020**

številka načrta:  
**01.2.2**



spremembe:  
**/**

številka lista:  
**01.2.2.13**


ZUNANJA STENA

## POGLED 1

lesena obloga po steni  
in stropu mansarde

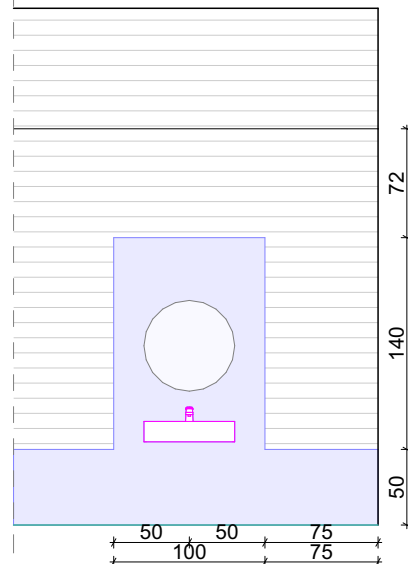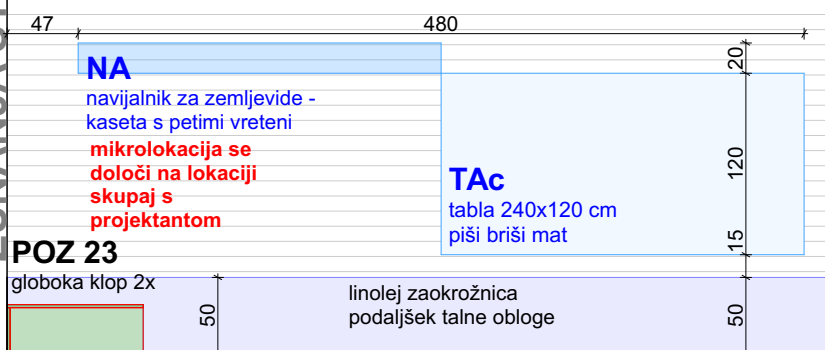

## POGLED 3

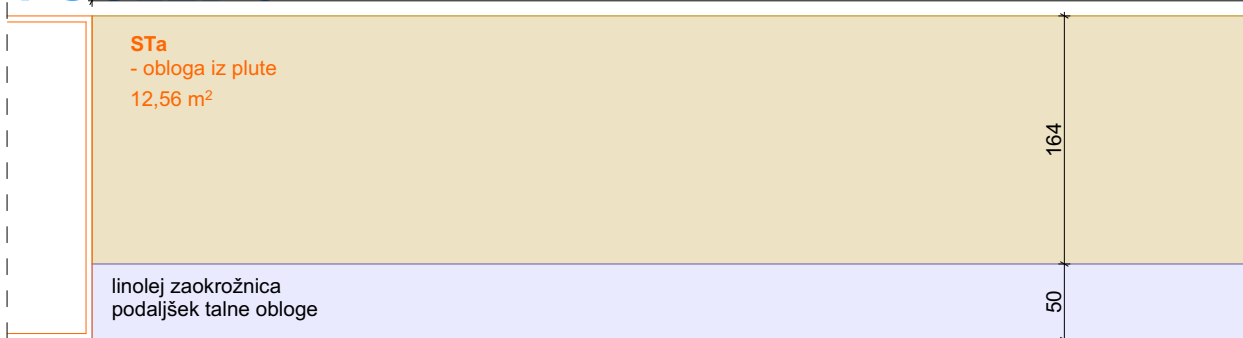

### OPOMBE:

- Vse mere je potrebno preveriti na mestu vgradnje!
- Izdelavo ponudb in izvedbo projekta je potrebno izdelati skladno z načrtom. Načrt je potrebno upoštevati v celoti (risbe, opisi in popisi). V primeru manjka ali tehničnih pomanjkljivosti izvedbenih detajlov, risb, opisov ali popisov oziroma drugih tiskarskih napak in morebitnih neskladij v projektu, je ponudnik ali izvajalec dolžan na to opozoriti projektanta in se z njim uskladiti. Kjer ni opredeljenega izvedbenega industrijskega detajla ali izdelka, ga mora izvajalec pred izvedbo predstaviti in se uskladiti s projektantom!
- V sklop izvajalčeve ponudbe sodijo vsi delavniški načrti, ki jih pred izvedbo glede tehnične pravilnosti, zahtevane kakovosti in izgleda potrdi projektant.
- Končna barva se določi po potrditvi vzorca s strani vodje projektiranja!
- Spremembe in dopolnitve projekta so možne le s potrditvijo vodje projektiranja!

POGLED 1, 3

NA, TAc

oprema ŠOLA mansarda

Učilnica mala

A.02.08.

GEPLAN

2022, POPRAVKI OKTOBER 2024

investitor:  
Občina Litija  
Jerebova ulica 14  
SI-1270 Litija

risba:  
UČILNICA MALA  
merilo: M 1:50

objekt:  
VIO HOTIČ - NOTRANJA OPREMA

odgovorni vodja projekta:  
PA HELENA KOVAČ, u.d.i.a.

id. številka:  
ZAPS A-745

odgovorna oseba projektanta:  
HELENA KOVAČ

vrsta načrta:  
NAČRT NOTRANJE OPREME

sodelavci:  
PK, VO

vrsta proj. dokum.:  
NO



številka projekta:  
016/2020


številka načrta:  
01.2.2

spremembe:  
/


številka lista:  
01.2.2.14

**LEGENDA:**

-  **- fronte:**  
bel iveral kot npr.  
KAINDL Bela 1101 BS
-  **- korpus:**  
bel iveral kot npr.  
KAINDL Bela 1101 BS

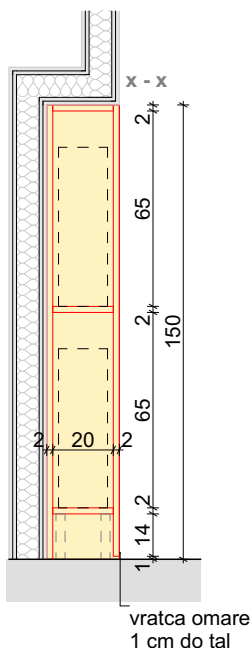

**POGLED 1**

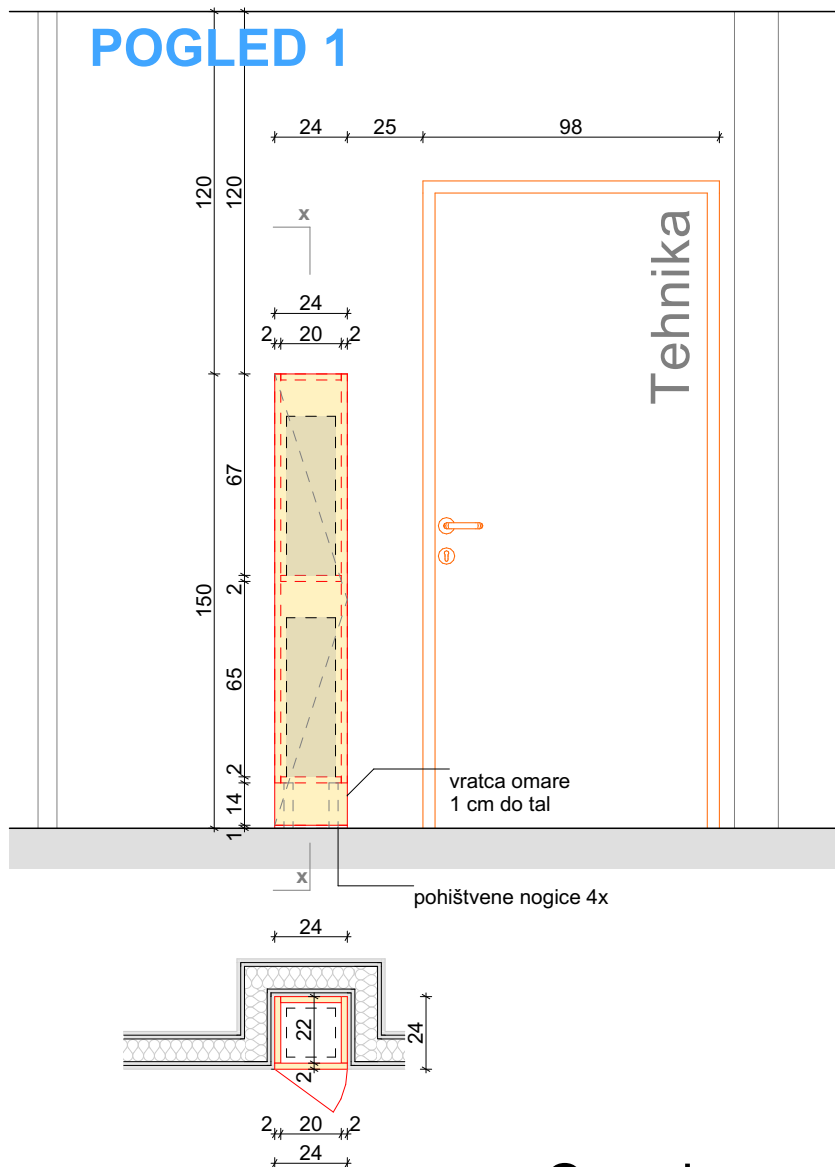

**OPOMBE:**

- Vse mere je potrebno preveriti na mestu vgradnje!
- Izdelavo ponudb in izvedbo projekta je potrebno izdelati skladno z načrtom. Načrt je potrebno upoštevati v celoti (risbe, opisi in popisi). V primeru manjka ali tehničnih pomanjkljivosti izvedbenih detajlov, risb, opisov ali popisov oziroma drugih tiskarskih napak in morebitnih neskladij v projektu, je ponudnik ali izvajalec dolžan na to opozoriti projektanta in se z njim uskladiti. Kjer ni opredeljenega izvedbenega industrijskega detajla ali izdelka, ga mora izvajalec pred izvedbo predstaviti in se uskladiti s projektantom!
- V sklop izvajalčeve ponudbe sodijo vsi delavniški načrti, ki jih pred izvedbo glede tehnične pravilnosti, zahtevane kakovosti in izgleda potrdi projektant.
- Končna barva se določi po potrditvi vzorca s strani vodje projektiranja!
- Spremembe in dopolnitve projekta so možne le s potrditvijo vodje projektiranja!

Omarica za  
gasilni aparat

**POZ 44**

**oprema ŠOLA mansarda**




Hodnik, P1

**A.02.01.**

**GEPLAN**

2022, POPRAVKI OKTOBER 2024

investitor: Občina Litija Jerebova ulica 14 SI-1270 Litija			risba: <b>HODNIK</b> merilo: M 1:25		
objekt: <b>VIO HOTIČ - NOTRANJA OPREMA</b>			odgovorni vodja projekta: <b>PA HELENA KOVAČ, u.d.i.a.</b>		id. številka: <b>ZAPS A-745</b>
			odgovorna oseba projektanta: <b>HELENA KOVAČ</b>		
vrsta načrta: <b>NAČRT NOTRANJE OPREME</b>			sodelavci: <b>PK, VO</b>		
vrsta proj. dokum.: <b>NO</b>	številka projekta: <b>016/2020</b>	številka načrta: <b>01.2.2</b>	spremembe: <b>/</b>		številka lista: <b>01.2.2.15</b>

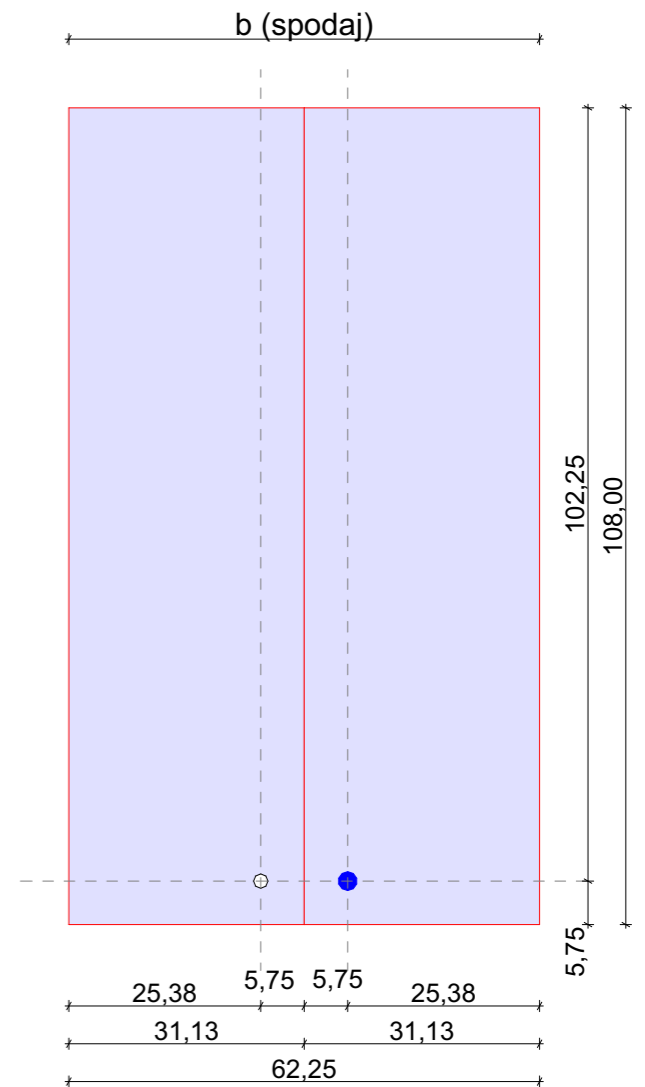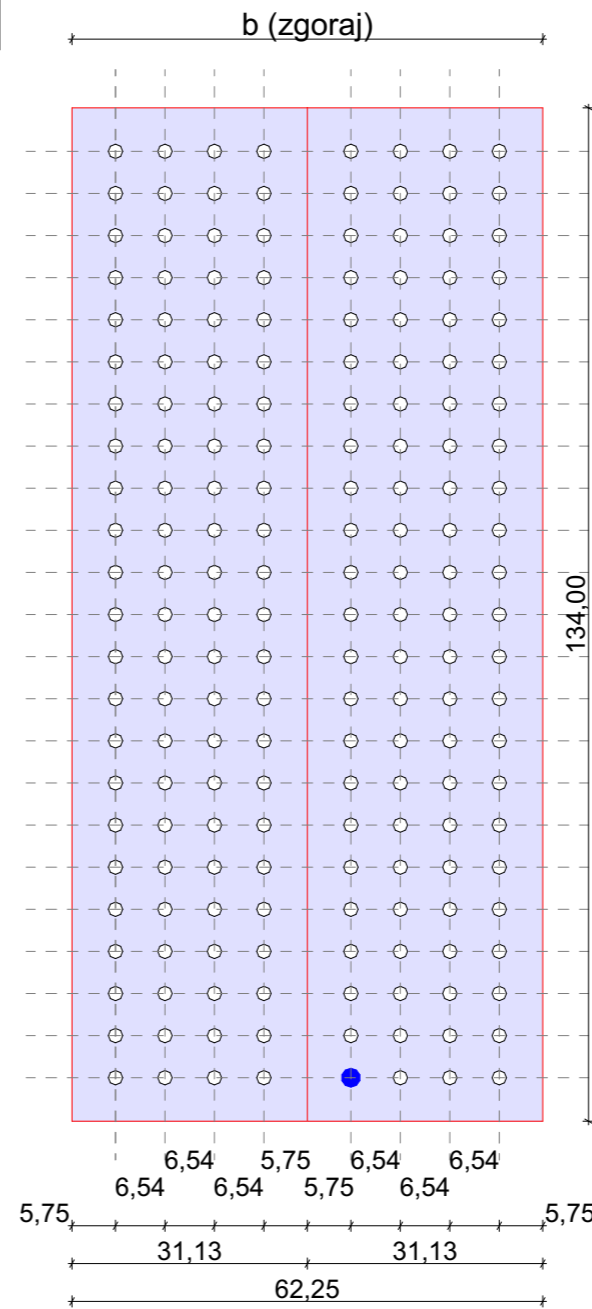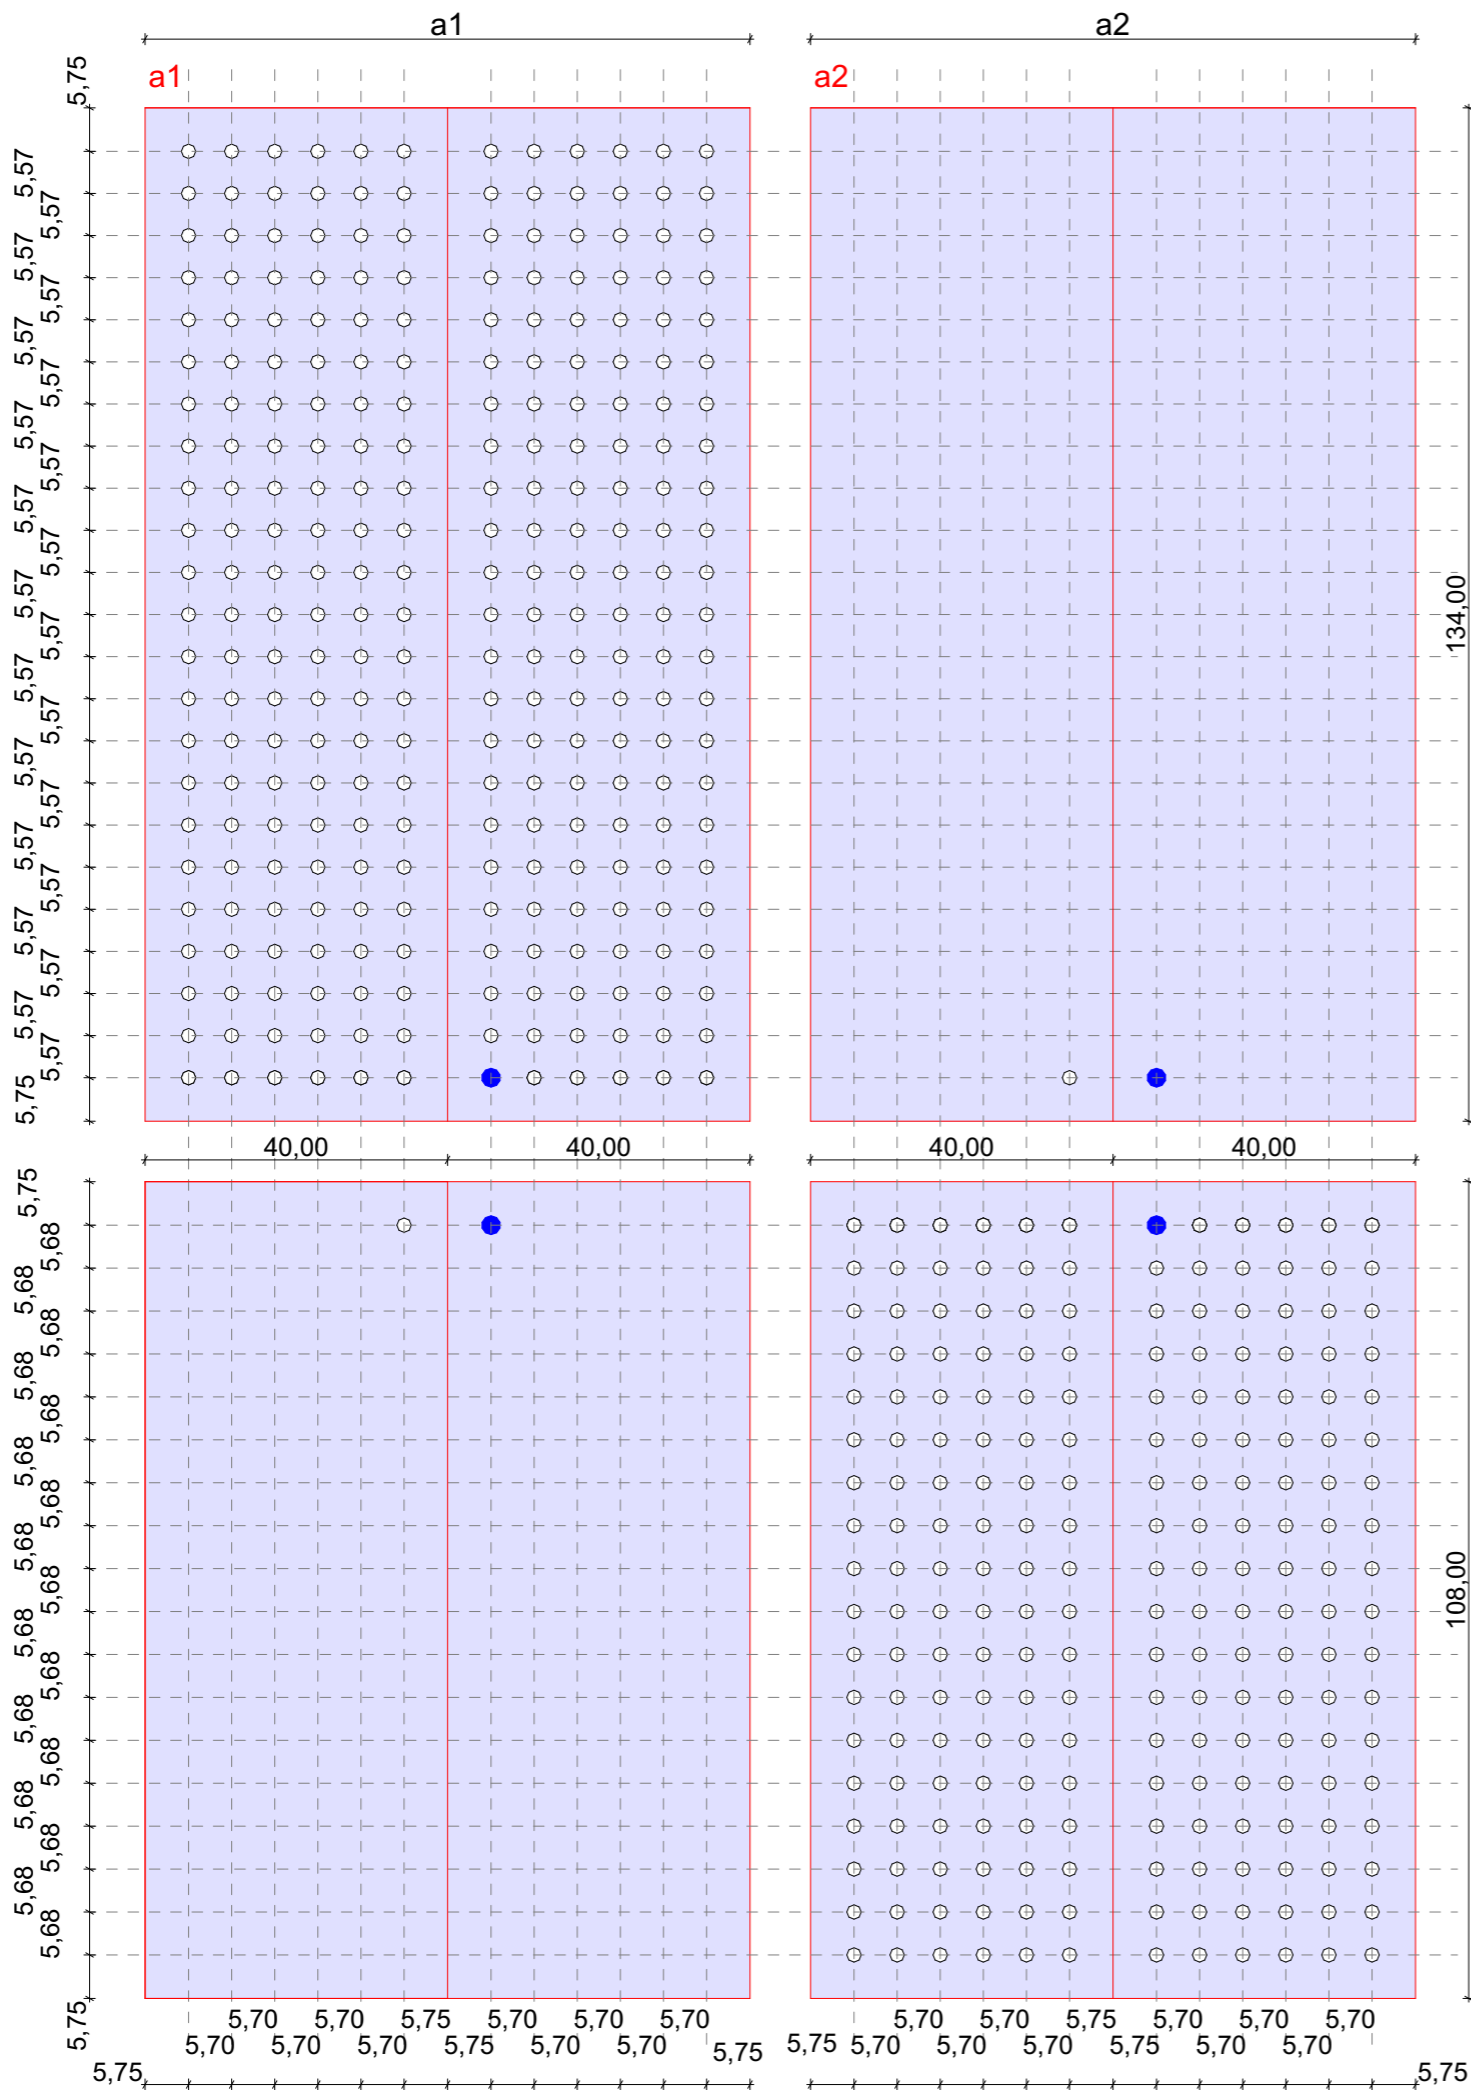

- - ultrapas kot npr. MAGNOLJIA 2507 BS  
lepljen na vezano ploščo, robovi brušeni, mat  
lakirani
- - perforacije fi 19 mm
- - pohištvena ključavnica kot npr. STARMAN  
095801 (perforacija za ključavnico fi 19mm)

\*za konture perforacij  
kontaktirajte projektante

## PERFORACIJA FRONT oprema ŠOLA mansarda

GEPLAN

2022, POPRAVKI OKTOBER 2024

investitor:  
Občina Litija  
Jerebova ulica 14  
SI-1270 Litija

risba:  
**PERFORACIJE 1. NADSTROPJE a1, a2**  
merilo: M 1:10

objekt:  
**VIO HOTIČ - NOTRANJA OPREMA**

odgovorni vodja projekta:  
PA HELENA KOVAČ, u.d.i.a.

id. številka:  
**ZAPS A-745**

odgovorna oseba projektanta:  
**HELENA KOVAČ**

vrsta načrta:  
**NAČRT NOTRANJE OPREME**

sodelavci:  
**PK, VO**

vrsta proj. dokum.:  
**NO**

številka projekta:  
**016/2020**

številka načrta:  
**01.2.2**

spremembe:  
**/**

številka lista:  
**01.2.2.16**



POGLED 1


m 1:50



**OPOMBE:**


- Vse mere je potrebno preveriti na mestu vgradnje!
- Izdelavo ponudb in izvedbo projekta je potrebno izdelati skladno z načrtom. Načrt je potrebno upoštevati v celoti (risbe, opisi in popisi). V primeru manjka ali tehničnih pomanjkljivosti izvedbenih detajlov, risb, opisov ali popisov oziroma drugih tiskarskih napak in morebitnih neskladij v projektu, je ponudnik ali izvajalec dolžan na to opozoriti projektanta in se z njim uskladiti. Kjer ni opredeljenega izvedbenega industrijskega detajla ali izdelka, ga mora izvajalec pred izvedbo predstaviti in se uskladiti s projektantom!
- V sklop izvajalčeve ponudbe sodijo vsi delavniški načrti, ki jih pred izvedbo glede tehnične pravilnosti, zahtevane kakovosti in izgleda potrdi projektant.
- Končna barva se določi po potrditvi vzorca s strani vodje projektiranja!
- Spremembe in dopolnitve projekta so možne le s potrditvijo vodje projektiranja!

DETAJL OBEŠALNIKI

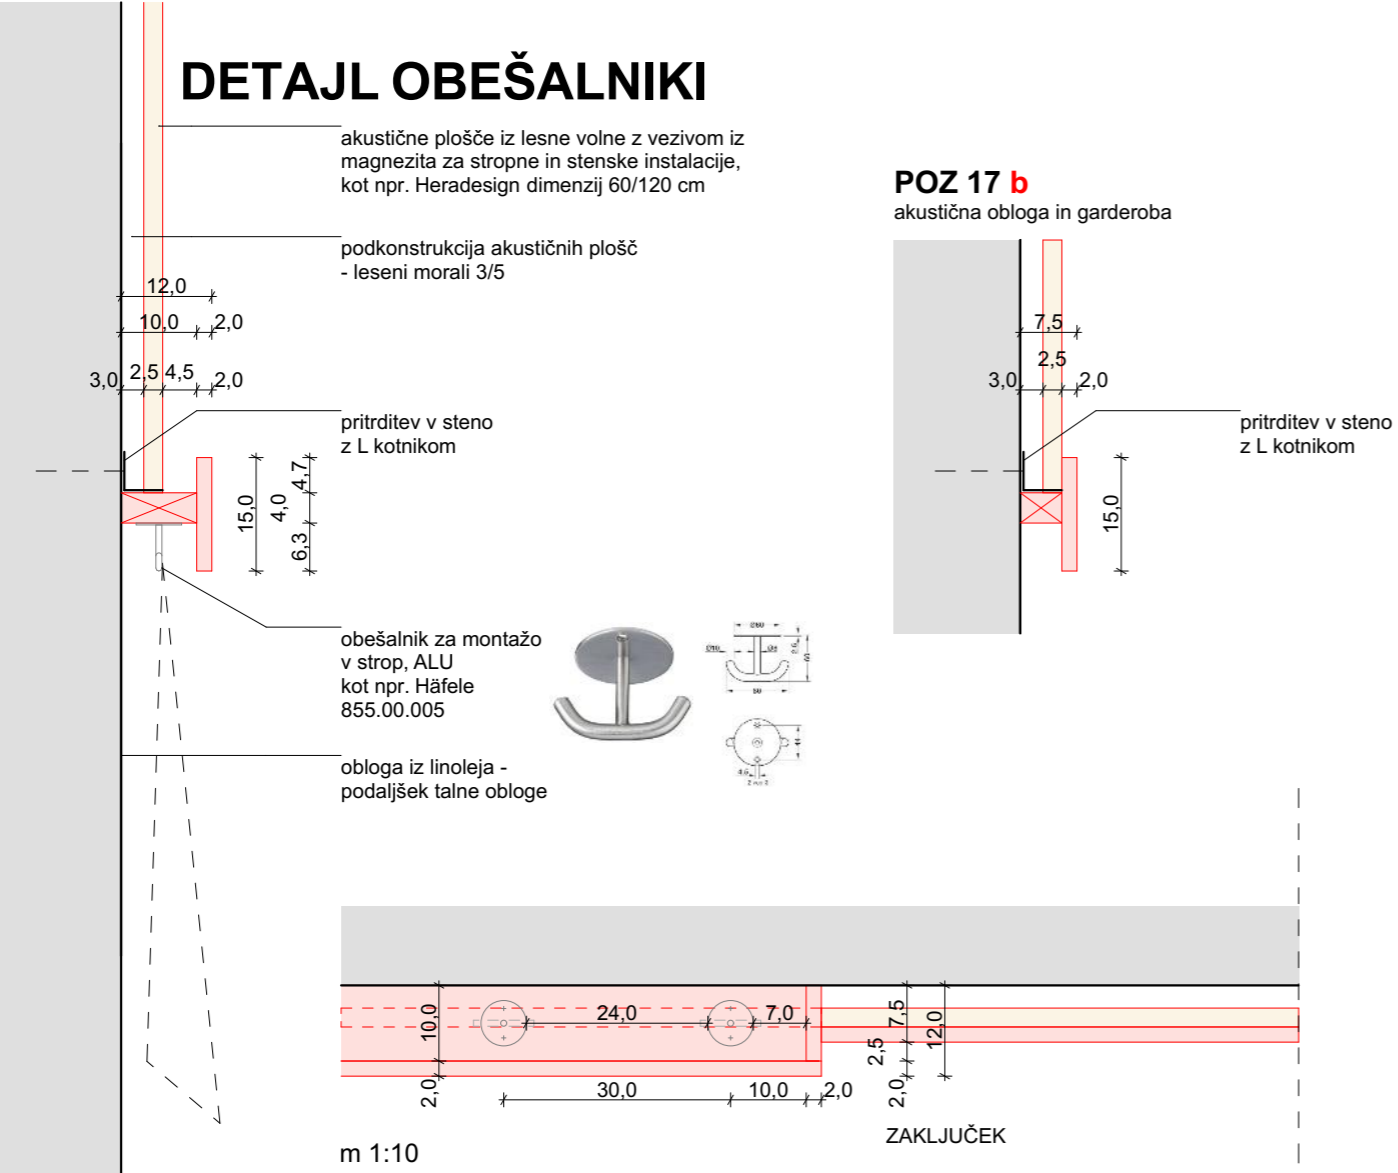

POZ 17 a

akustična obloga in garderoba  
(segment garderobe 6KOM)

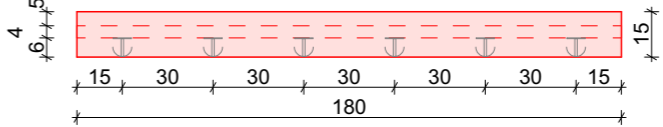

m 1:25

AKUSTIČNA OBLOGA IN  
LINIJSKI OBEŠALNIKE

POZ 17  
oprema ŠOLA klet


Hodnik  
A.00.04.

GEOPLAN



2022, POPRAVKI OKTOBER 2024

investitor: Občina Litija Jerebova ulica 14 SI-1270 Litija			risba: <b>HODNIK</b> merilo: M 1:25, 1:10, 1:50	
objekt: <b>VIO HOTIČ - NOTRANJA OPREMA</b>			odgovorni vodja projekta: PA HELENA KOVAČ, u.d.i.a.	id. številka: <b>ZAPS A-745</b>
			odgovorna oseba projektanta: <b>HELENA KOVAČ</b>	
vrsta načrta: <b>NAČRT NOTRANJE OPREME</b>			sodelavci: <b>PK, VO</b>	
vrsta proj. dokum.: <b>NO</b>	številka projekta: <b>016/2020</b>	številka načrta: <b>01.2.3</b>	spremembe: <b>/</b>	številka lista: <b>01.2.3.1</b>

POGLED 3

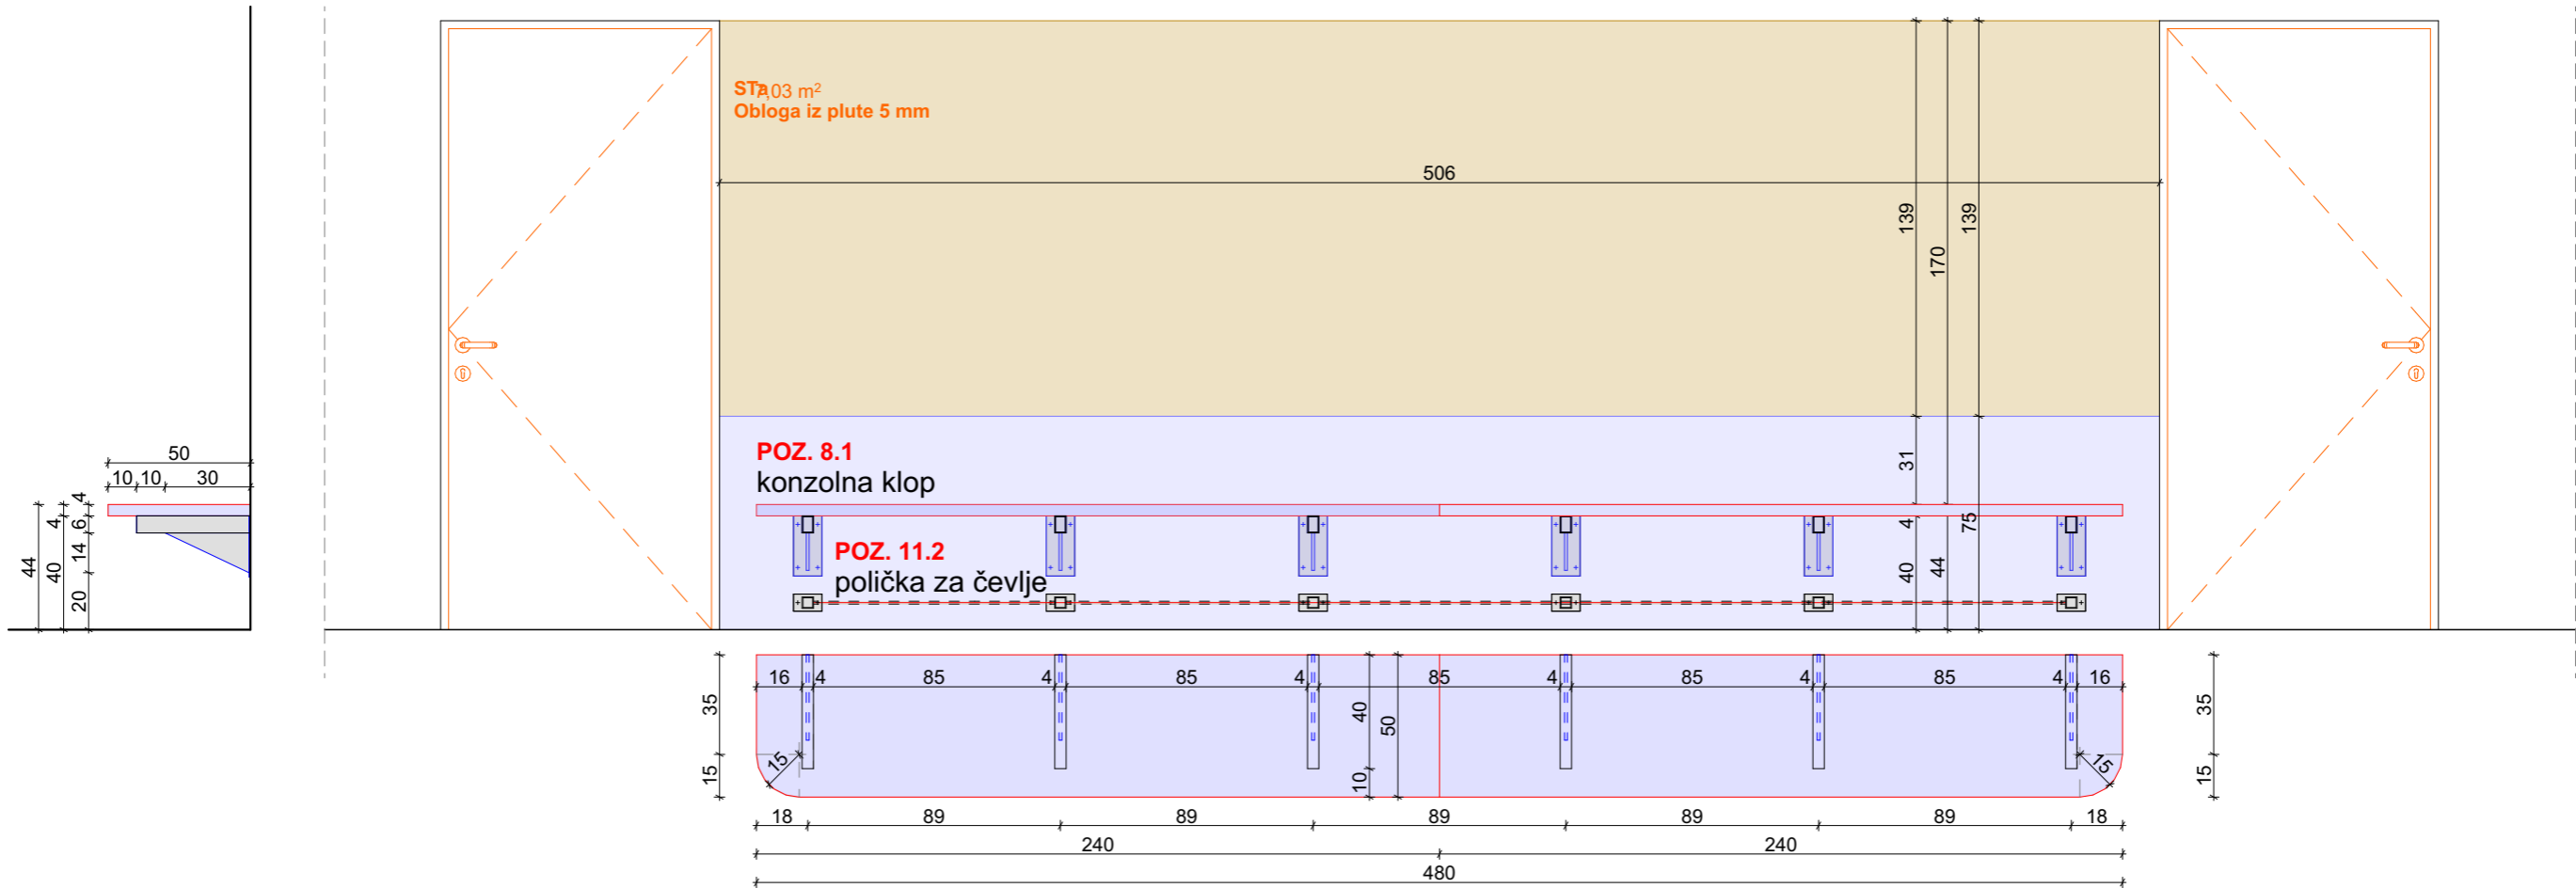

DETALJ  
PRITRDITVE  
KLOPI  
m 1:10

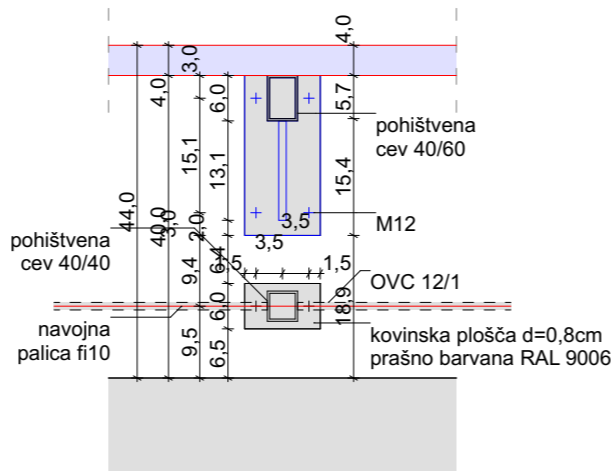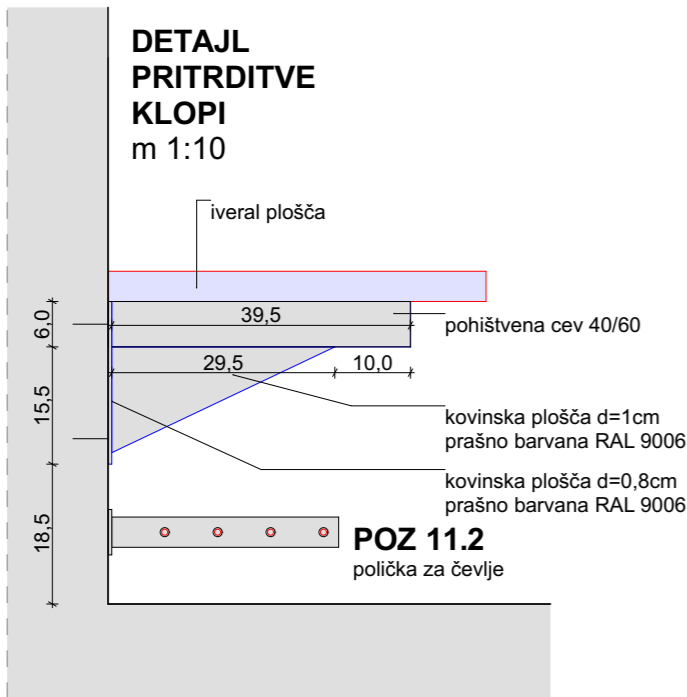

LEGENDA:

- **sedalna površina:**  
ultrapas kot npr.  
MAGNOLJIA2507 BS lepljen na  
bukovo vezano ploščo, robovi  
brušeni, mat lakirani
- **kovinske konzole**  
prašno barvane RAL 9006
- **mizna plošča**  
ultrapas kot npr. MAGNOLJIA  
2507 BS lepljen na bukovo  
vezano ploščo, robovi brušeni,  
mat lakirani
- **stenska obloga iz plute**  
pluta debeline 5 mm

KONZOLNA KLOP,  
POLIČKA ZA ČEVLJE  
POZ.8.1, POZ.11.2  
oprema ŠOLA klet

Hodnik  
A.00.04.

2022, POPRAVKI OKTOBER 2024

GEOPLAN

investitor:  
Občina Litija  
Jerebova ulica 14  
SI-1270 Litija

risba:  
HODNIK  
merilo: M 1:25

objekt:  
VIO HOTIČ - NOTRANJA OPREMA

odgovorni vodja projekta:  
PA HELENA KOVAČ, u.d.i.a.

id. številka:  
ZAPS A-745

odgovorna oseba projektanta:  
HELENA KOVAČ

vrsta načrta:  
NAČRT NOTRANJE OPREME

sodelavci:  
PK, VO

vrsta proj. dokum.:  
NO

številka projekta:  
016/2020

številka načrta:  
01.2.3

spremembe:  
/


številka lista:  
01.2.3.2

OPOMBE:

- Vse mere je potrebno preveriti na mestu vgradnje!
- Izdelavo ponudb in izvedbo projekta je potrebno izdelati skladno z načrtom. Načrt je potrebno upoštevati v celoti (risbe, opisi in popisi). V primeru manjka ali tehničnih pomanjkljivosti izvedbenih detajlov, risb, opisov ali popisov oziroma drugih tiskarskih napak in morebitnih neskladij v projektu, je ponudnik ali izvajalec dolžan na to opozoriti projektanta in se z njim uskladiti. Kjer ni opredeljenega izvedbenega industrijskega detajla ali izdelka, ga mora izvajalec pred izvedbo predstaviti in se uskladiti s projektantom!
- V sklop izvajalčeve ponudbe sodijo vsi delavniški načrti, ki jih pred izvedbo glede tehnične pravilnosti, zahtevane kakovosti in izgleda potrdi projektant.
- Končna barva se določi po potrditvi vzorca s strani vodje projektiranja!
- Spremembe in dopolnitve projekta so možne le s potrditvijo vodje projektiranja!


POGLED 4

POZ 25b  
obešalna letev

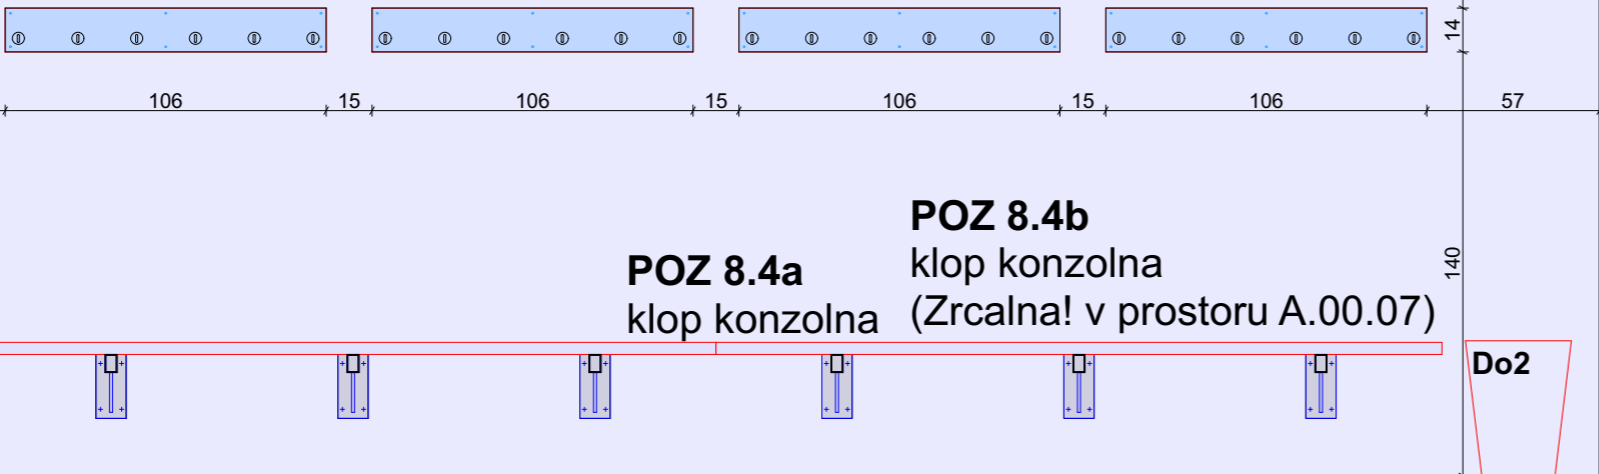

POZ 8.4a  
klop konzolna

POZ 8.4b  
klop konzolna (Zrcalna! v prostoru A.00.07)

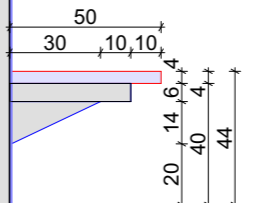

LEGENDA:

- **sedalna površina:**  
ultrapas kot npr. MAGNOLJIA2507 BS lepljen na bukovo vezano ploščo, robovi brušeni, mat lakirani
- **kovinske konzole**  
prašno barvane RAL 9006
- **obešalniki**  
iveral kot npr. MAGNOLIJA 2507 BS z ABS nalimki

KONZOLNA KLOP



POZ 8.4a, POZ 8.4b in POZ 25b

oprema ŠOLA klet

Garderoba deklice in garderoba dečki

A.00.05., A.00.06

DETALJ  
PRITRDITVE  
KLOPI  
m 1:10

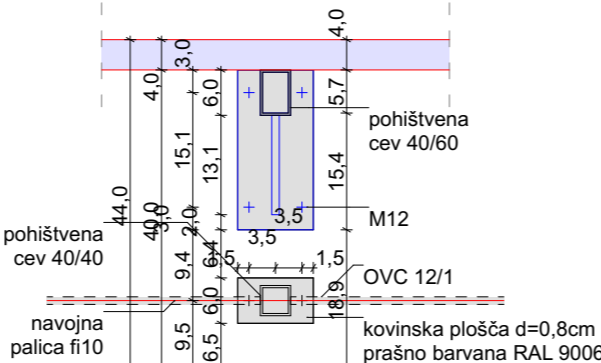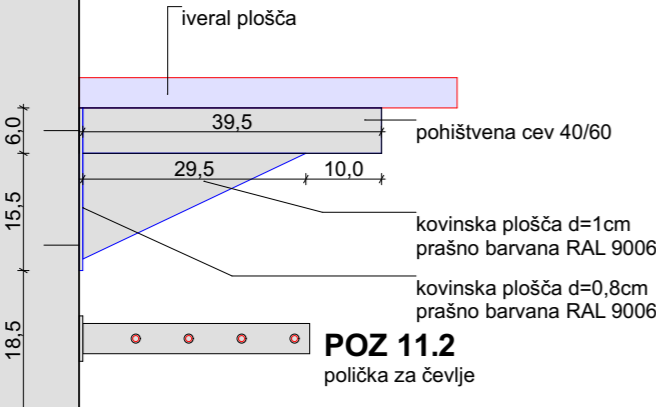

GEOPLAN

2022, POPRAVKI OKTOBER 2024

investitor:  
Občina Litija  
Jerebova ulica 14  
SI-1270 Litija

risba:  
**GARDEROBI**  
merilo: M 1:25

objekt:  
**VIO HOTIČ - NOTRANJA OPREMA**

odgovorni vodja projekta:  
**PA HELENA KOVAČ, u.d.i.a.**

id. številka:  
**ZAPS A-745**

odgovorna oseba projektanta:  
**HELENA KOVAČ**

vrsta načrta:  
**NAČRT NOTRANJE OPREME**

sodelavci:  
**PK, VO**




vrsta proj. dokum.:  
**NO**

številka projekta:  
**016/2020**

številka načrta:  
**01.2.3**

spremembe:  
**/**

številka lista:  
**01.2.3.3**

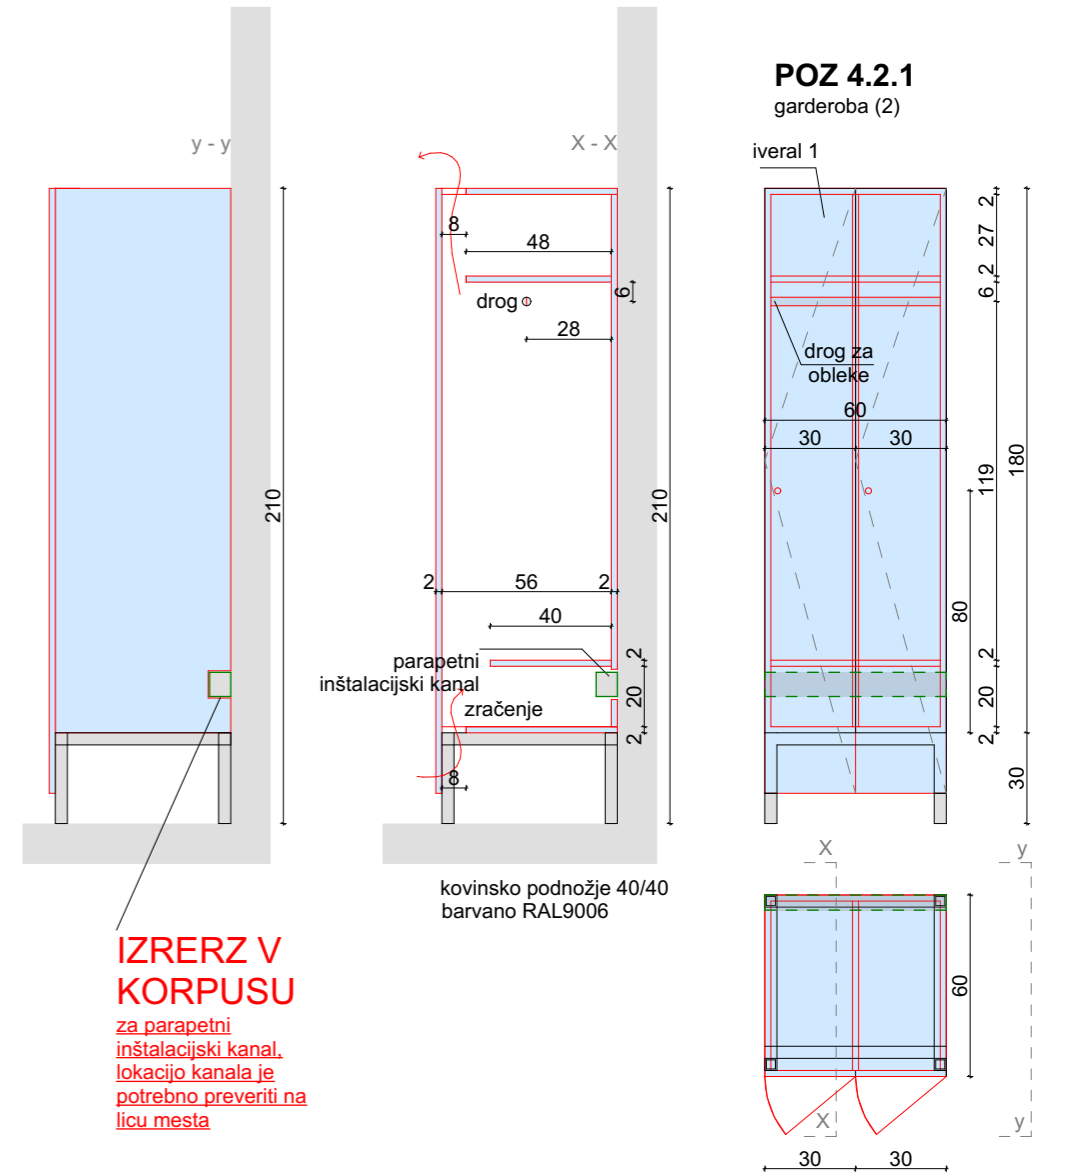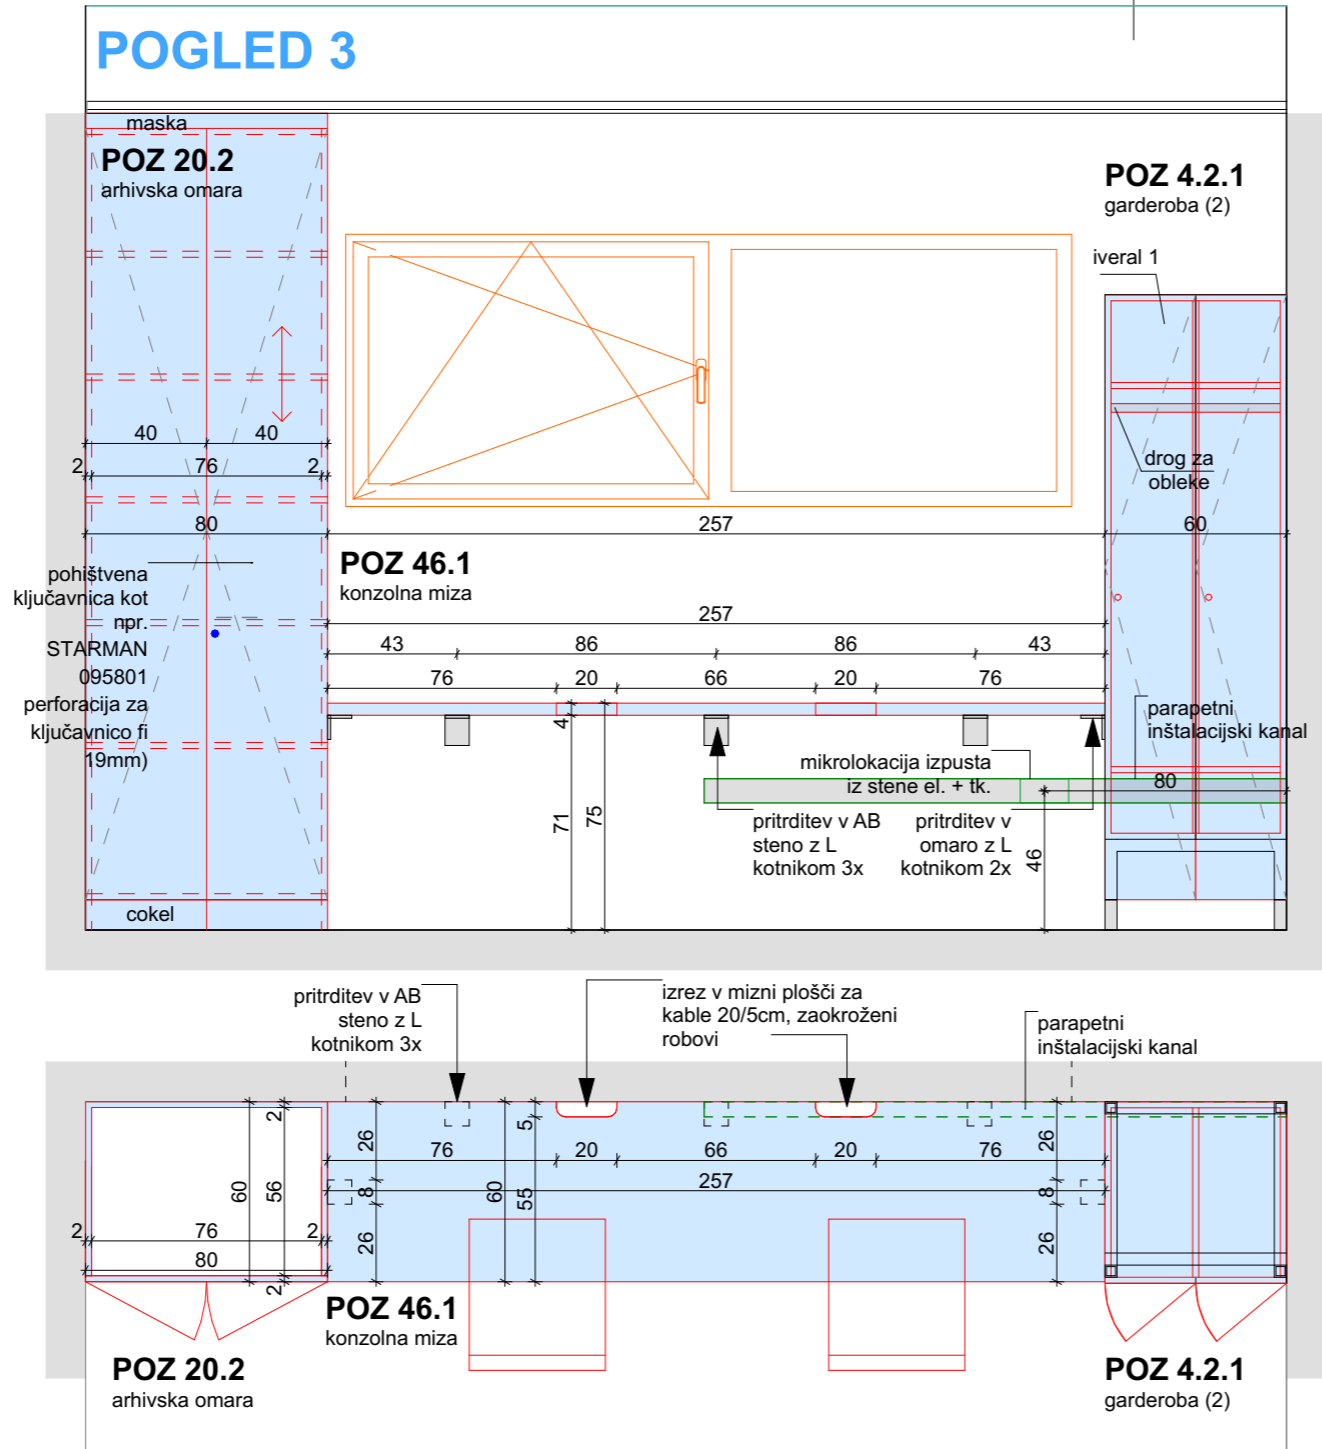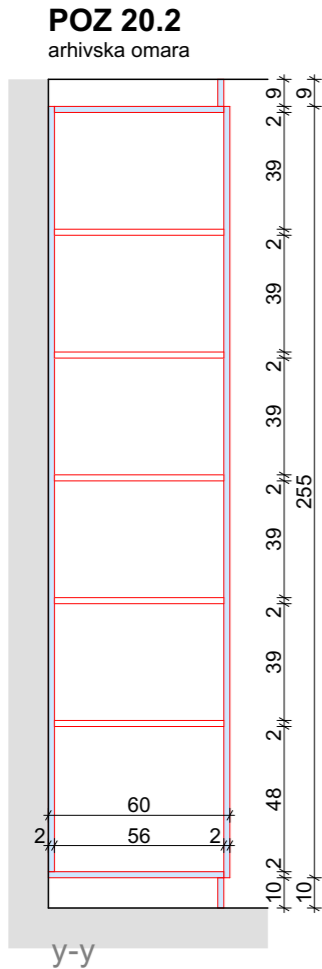

ARHIVSKA OMARA,  
GARDEROBA, KONZOLNA MIZA  
**POZ. 4.2.1, 20, 46.1**  
oprema ŠOLA klet  
Kabinet ŠVZ  
A.00.09.

**OPOMBE:**

- Vse mere je potrebno preveriti na mestu vgradnje!
- Izdelavo ponudb in izvedbo projekta je potrebno izdelati skladno z načrtom. Načrt je potrebno upoštevati v celoti (risbe, opisi in popisi). V primeru manjka ali tehničnih pomanjkljivosti izvedbenih detajlov, risb, opisov ali popisov oziroma drugih tiskarskih napak in morebitnih neskladij v projektu, je ponudnik ali izvajalec dolžan na to opozoriti projektanta in se z njim uskladiti. Kjer ni opredeljenega izvedbenega industrijskega detajla ali izdelka, ga mora izvajalec pred izvedbo predstaviti in se uskladiti s projektantom!
- V sklop izvajalčeve ponudbe sodijo vsi delavniški načrti, ki jih pred izvedbo glede tehnične pravilnosti, zahtevane kakovosti in izgleda potrdi projektant.
- Končna barva se določi po potrditvi vzorca s strani vodje projektiranja!
- Spremembe in dopolnitve projekta so možne le s potrditvijo vodje projektiranja!

**LEGENDA:**

- korpus in fronte omar, notranje police, mizna plošča: ultrapas kot npr. MAGNOLJIA2507 BS lepljen na iveral ploščo z ABS nalimki
- kovinsko ogrodje pohišvene cevi 40/40, prašno barvane RAL 9006

**GEOPLAN**

investitor:  
Občina Litija  
Jerebova ulica 14  
SI-1270 Litija

objekt:  
**VIO HOTIČ - NOTRANJA OPREMA**

vrsta načrta:  
**NAČRT NOTRANJE OPREME**

vrsta proj. dokum.:  
**NO**

številka projekta:  
**016/2020**

številka načrta:  
**01.2.3**

risba:  
**KABINET ŠVZ**  
merilo: M 1:25

odgovorni vodja projekta:  
**PA HELENA KOVAČ, u.d.i.a.**

odgovorna oseba projektanta:  
**HELENA KOVAČ**

sodelavci:  
**PK, VO**

spremembe:  
**/**

id. številka:  
**ZAPS A-745**

številka lista:  
**01.2.3.4**

2022, POPRAVKI OKTOBER 2024

# LEGENDA:




- podlaga za obešalnike:  
ultrapas kot npr.  
MAGNOLJIA2507 BS lepljen na  
iveral ploščo z ABS nalimki



- ogledalo




Lampič 7004

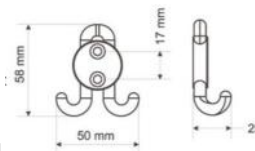

## POGLED 1

### POZ 19

obešalnik z ogledalom

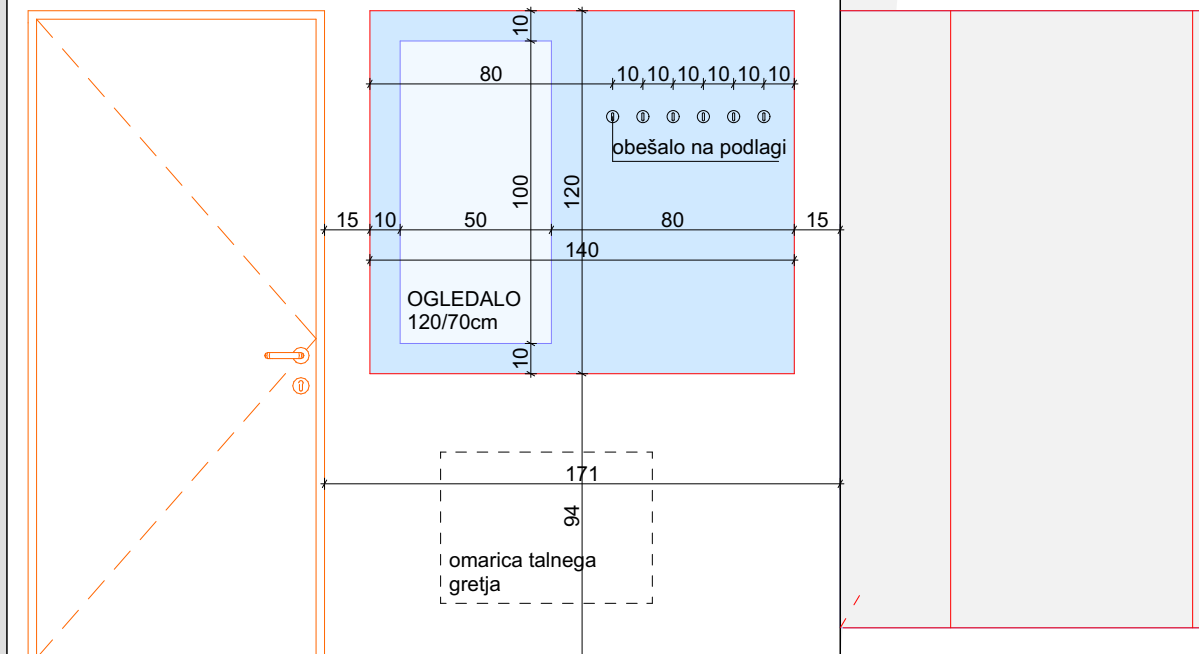

## OPOMBE:

- Vse mere je potrebno preveriti na mestu vgradnje!
- Izdelavo ponudb in izvedbo projekta je potrebno izdelati skladno z načrtom. Načrt je potrebno upoštevati v celoti (risbe, opisi in popisi). V primeru manjka ali tehničnih pomanjkljivosti izvedbenih detajlov, risb, opisov ali popisov oziroma drugih tiskarskih napak in morebitnih neskladij v projektu, je ponudnik ali izvajalec dolžan na to opozoriti projektanta in se z njim uskladiti. Kjer ni opredeljenega izvedbenega industrijskega detajla ali izdelka, ga mora izvajalec pred izvedbo predstaviti in se uskladiti s projektantom!
- V sklop izvajalčeve ponudbe sodijo vsi delavniški načrti, ki jih pred izvedbo glede tehnične pravilnosti, zahtevane kakovosti in izgleda potrdi projektant.
- Končna barva se določi po potrditvi vzorca s strani vodje projektiranja!
- Spremembe in dopolnitve projekta so možne le s potrditvijo vodje projektiranja!

## OBEŠALNIK Z OGLEDALOM

POZ. 19

oprema ŠOLA klet

Kabinet ŠVZ

A.00.09.

GEPLAN

2022, POPRAVKI OKTOBER 2024

investitor:

Občina Litija  
Jerebova ulica 14  
SI-1270 Litija

risba:

KABINET ŠVZ

merilo: M 1:25

objekt:

VIO HOTIČ - NOTRANJA OPREMA

odgovorni vodja projekta:

PA HELENA KOVAČ, u.d.i.a.

id. številka:

ZAPS A-745

odgovorna oseba projektanta:

HELENA KOVAČ

vrsta načrta:

NAČRT NOTRANJE OPREME

sodelavci:

PK, VO


vrsta proj. dokum.:  
NO

številka projekta:  
016/2020

številka načrta:  
01.2.3

spremembe:  
/

številka lista:  
01.2.3.5

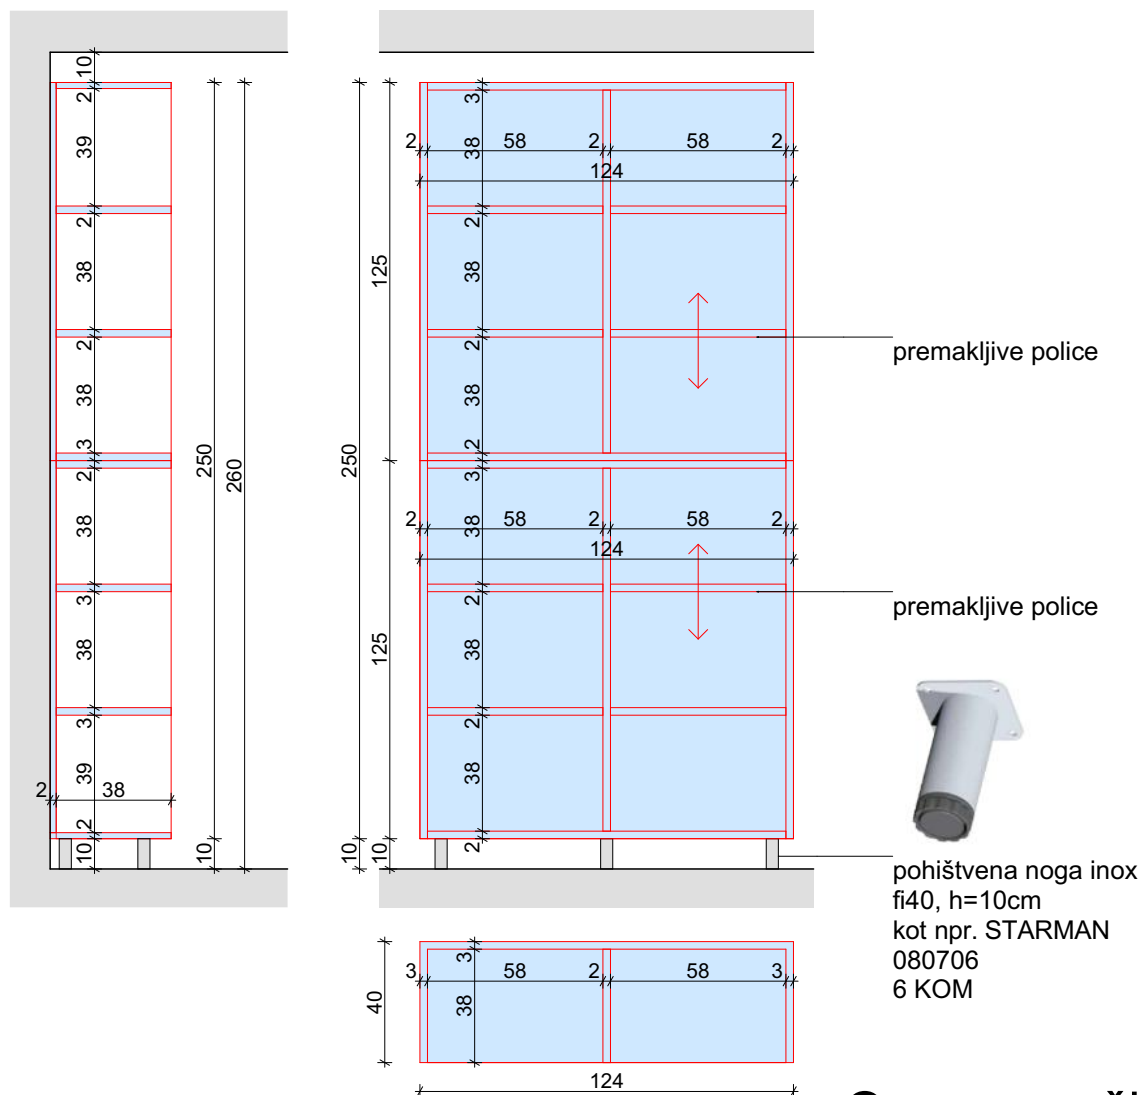

#### OPOMBE:

- Vse mere je potrebno preveriti na mestu vgradnje!
- Izdelavo ponudb in izvedbo projekta je potrebno izdelati skladno z načrtom. Načrt je potrebno upoštevati v celoti (risbe, opisi in popisi). V primeru manjka ali tehničnih pomanjkljivosti izvedbenih detajlov, risb, opisov ali popisov oziroma drugih tiskarskih napak in morebitnih neskladij v projektu, je ponudnik ali izvajalec dolžan na to opozoriti projektanta in se z njim uskladiti. Kjer ni opredeljenega izvedbenega industrijskega detajla ali izdelka, ga mora izvajalec pred izvedbo predstaviti in se uskladiti s projektantom!
- V sklop izvajalčeve ponudbe sodijo vsi delavniški načrti, ki jih pred izvedbo glede tehnične pravilnosti, zahtevane kakovosti in izgleda potrdi projektant.
- Končna barva se določi po potrditvi vzorca s strani vodje projektiranja!
- Spremembe in dopolnitve projekta so možne le s potrditvijo vodje projektiranja!

Omara za čistilko

**POZ 24**

**oprema ŠOLA klet /**

**oprema KS**

**Čistila**

**A.00.11. in C.00.05.**


**GEPLAN**

2022, POPRAVKI OKTOBER 2024

investitor: <b>Občina Litija</b> <b>Jerebova ulica 14</b> <b>SI-1270 Litija</b>		risba: <b>OMARA ZA ČISTILKO</b> merilo: M 1:25	
objekt: <b>VIO HOTIČ - NOTRANJA OPREMA</b>		odgovorni vodja projekta: <b>PA HELENA KOVAČ, u.d.i.a.</b>	id. številka: <b>ZAPS A-745</b>
vrsta načrta: <b>NAČRT NOTRANJE OPREME</b>		odgovorna oseba projektanta: <b>HELENA KOVAČ</b>	
vrsta proj. dokum.: <b>NO</b>		sodelavci: <b>PK, VO</b>	
številka projekta: <b>016/2020</b>	številka načrta: <b>01.2.3</b>	spremembe: <b>/</b>	številka lista: <b>01.2.3.6</b>



LEGENDA ELEMENTOV	
51	Izvično 5 delno plezalo
44	Nizka plezalna stena
43	Vodilo za zamenjavo rekvizitov
42	Večnamensko igralo MULTISCHAUKEL
25	Skarjasto izvično koš / stenski odmični koš
21	Rokometni okvir gola vgrajen v mehko zaščito
20	Stensko stojalo za vpenjanje mreže


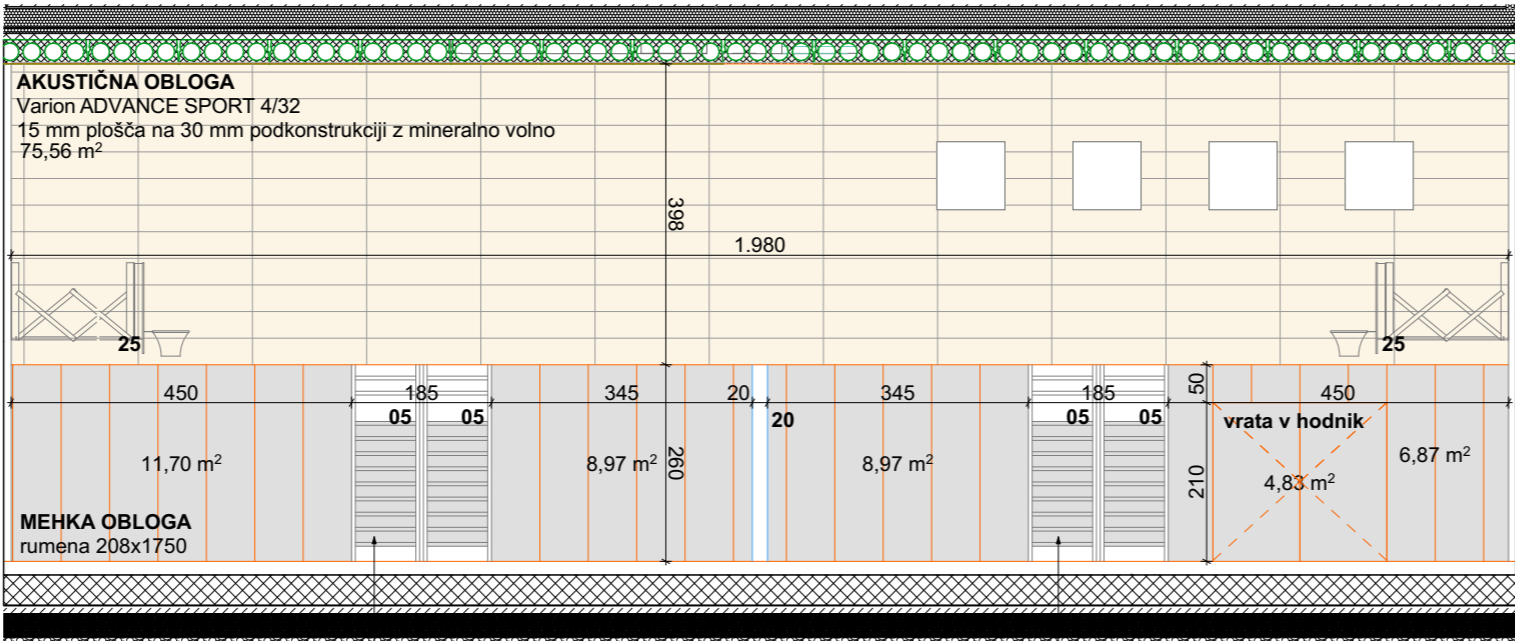


POGLED 02



blazine letvenikov  
rumena 208x1750

blazine letvenikov  
rumena 208x1750


Varion ADVANCE SPORT 4/32  
skupaj 164,87 m2  
Mehka obloga - rumena 208x1750  
skupaj 88,39 m2

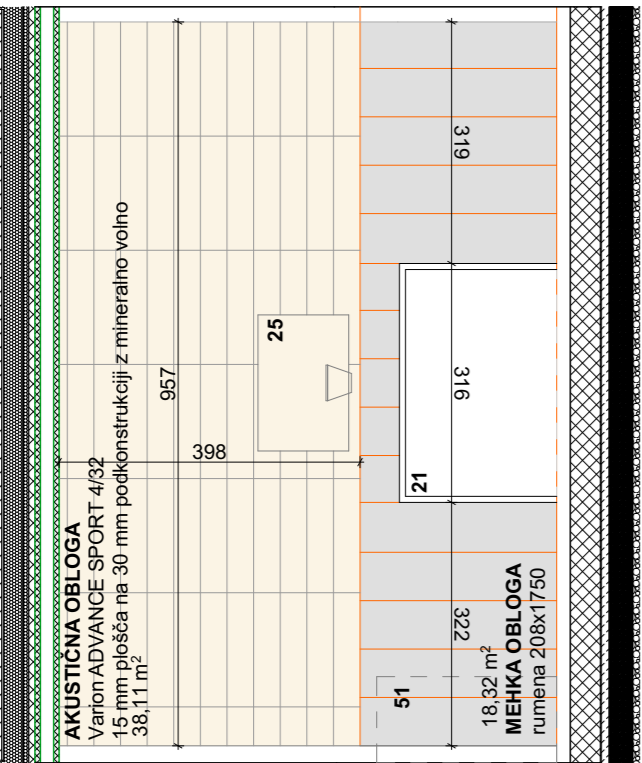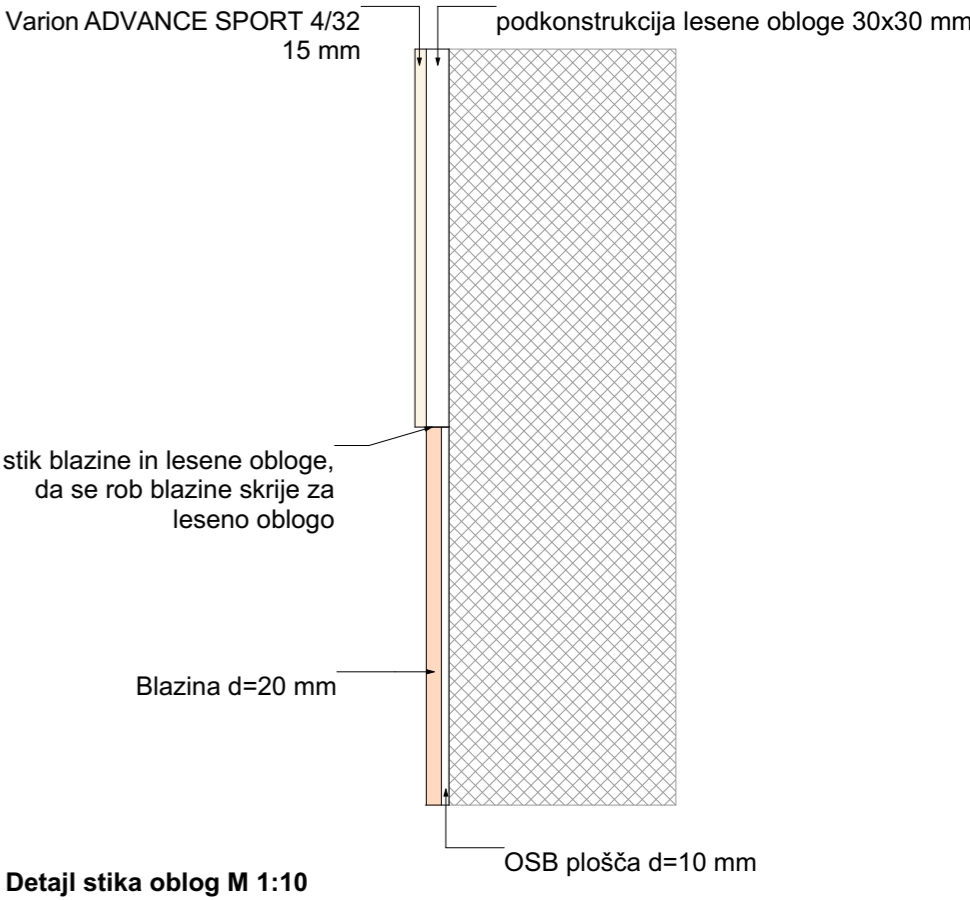

POGLED 01

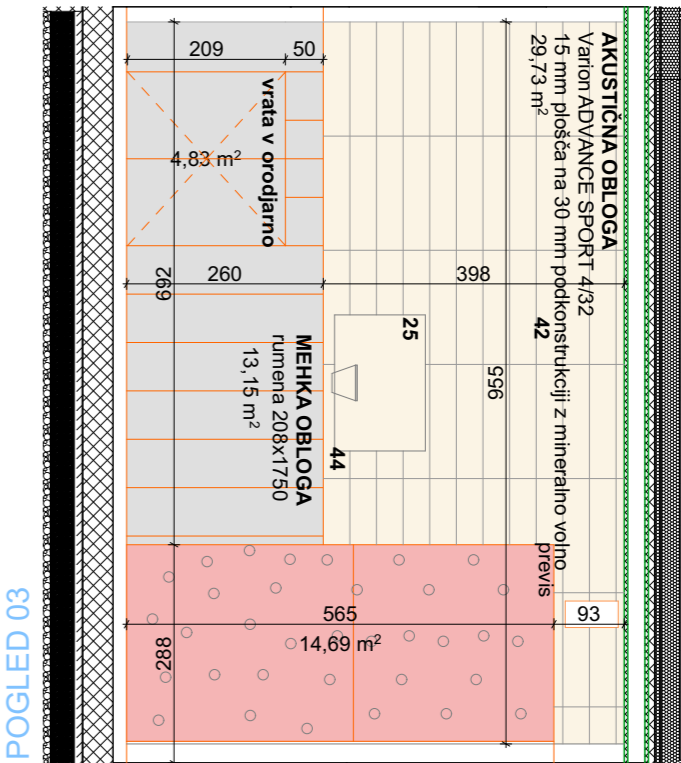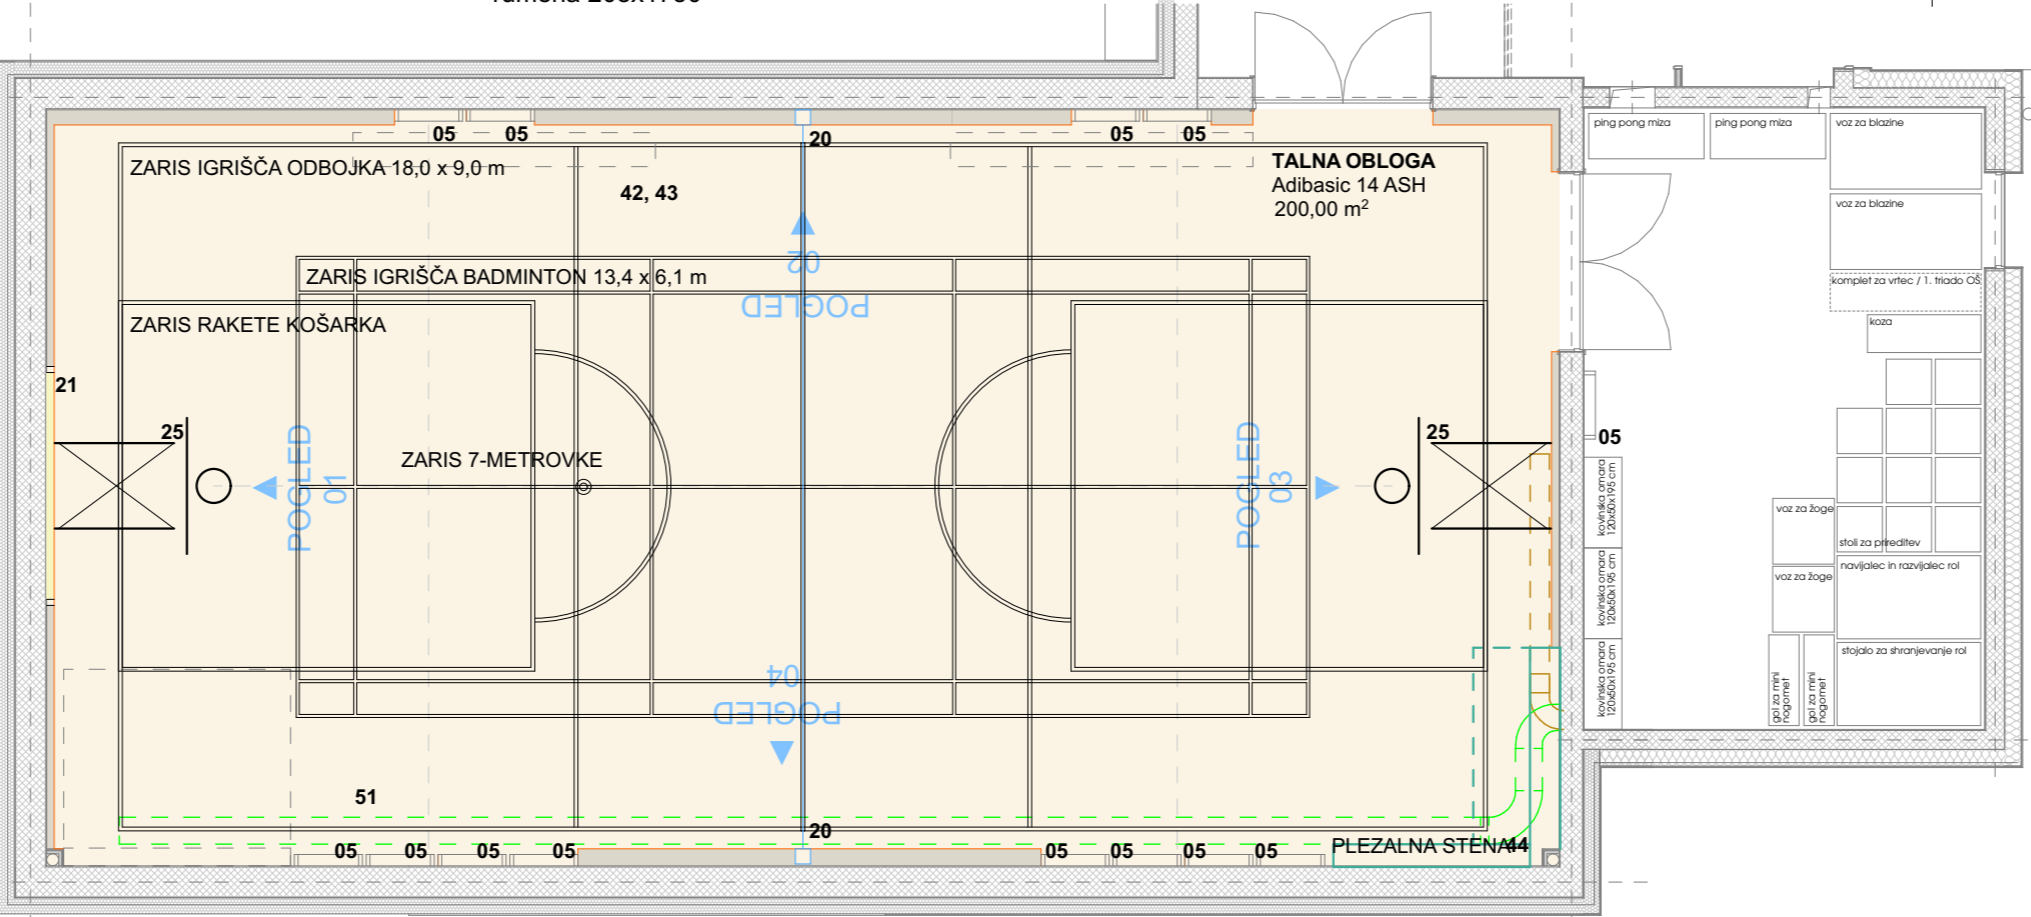

POGLED 03

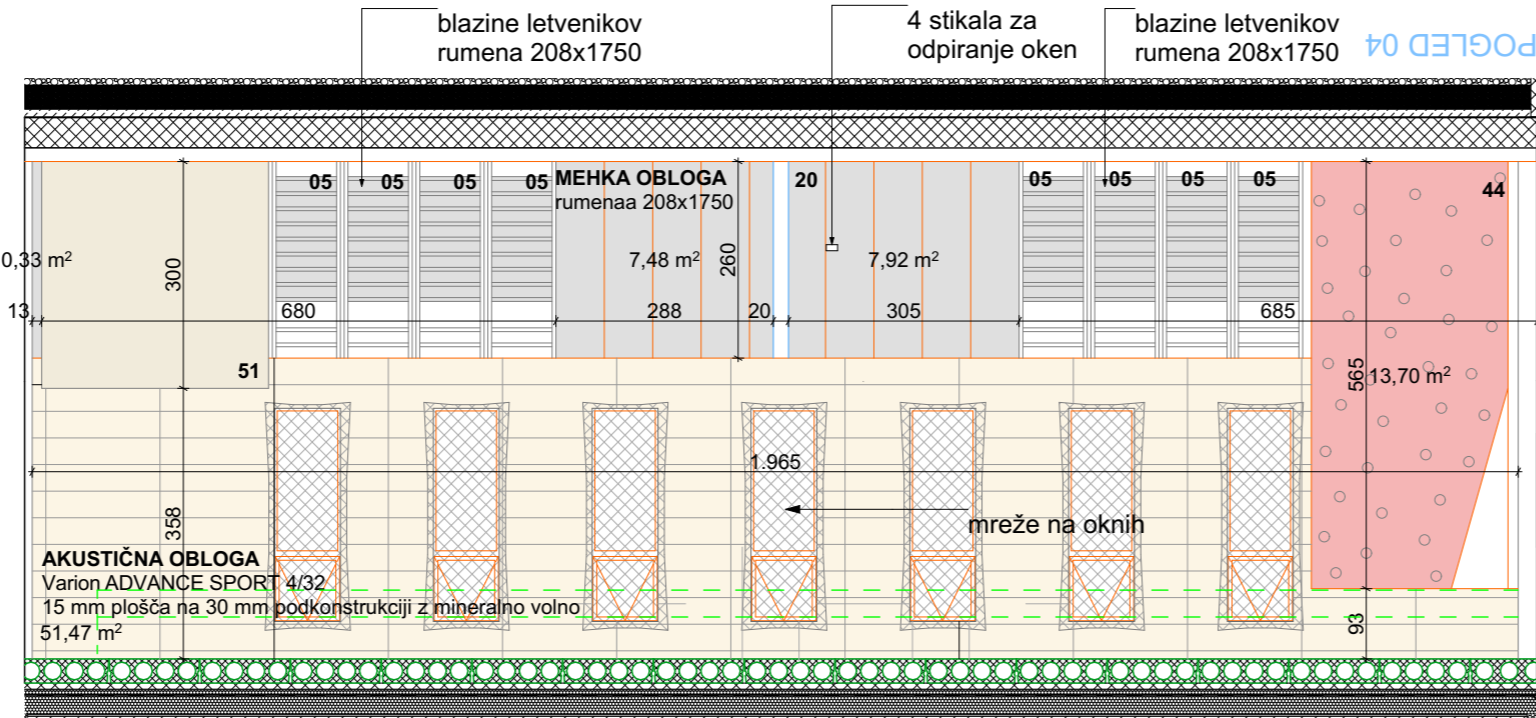

**OPOMBE:**

- Vse mere je potrebno preveriti na mestu vgradnje!
- Izdelavo ponudb in izvedbo projekta je potrebno izdelati skladno z načrtom. Načrt je potrebno upoštevati v celoti (risbe, opisi in popisi). V primeru manjka ali tehničnih pomanjkljivosti izvedbenih detajlov, risb, opisov ali popisov oziroma drugih tiskarskih napak in morebitnih neskladij v projektu, je ponudnik ali izvajalec dolžan na to opozoriti projektanta in se z njim uskladiti. Kjer ni opredeljenega izvedbenega industrijskega detajla ali izdelka, ga mora izvajalec pred izvedbo predstaviti in se uskladiti s projektantom!
- V sklopu izvajalčeve ponudbe sodijo vsi delavniški načrti, ki jih pred izvedbo glede tehnične pravilnosti, zahtevane kakovosti in izgleda potrdi projektant.
- Končna barva se določi po potrditvi vzorca s strani vodje projektiranja!
- Spremembe in dopolnitve projekta so možne le s potrditvijo vodje projektiranja!

GEOPLAN

2022, POPRAVKI OKTOBER 2024


investitor: Občina Litija Jerebova ulica 14 SI-1270 Litija		risba: <b>OPREMA TELOVADNICE</b> merilo: M 1:100, 1:10	
objekt: <b>VIO HOTIČ - NOTRANJA OPREMA</b>		odgovorni vodja projekta: <b>PA HELENA KOVAČ, u.d.i.a.</b>	id. številka: <b>ZAPS A-745</b>
		odgovorna oseba projektanta: <b>HELENA KOVAČ</b>	
vrsta načrta: <b>NAČRT NOTRANJE OPREME</b>		sodelavci: <b>PK, VO</b>	
vrsta proj. dokum.: <b>NO</b>	število projekta: <b>016/2020</b>	število načrta: <b>01.2.4</b>	spremembe: <b>/</b>
			število lista: <b>01.2.4.1</b>

**POZ 29****POZ 29**

~~regal za rekvizite~~

**POZ 27**

nizek poličnik za otroke

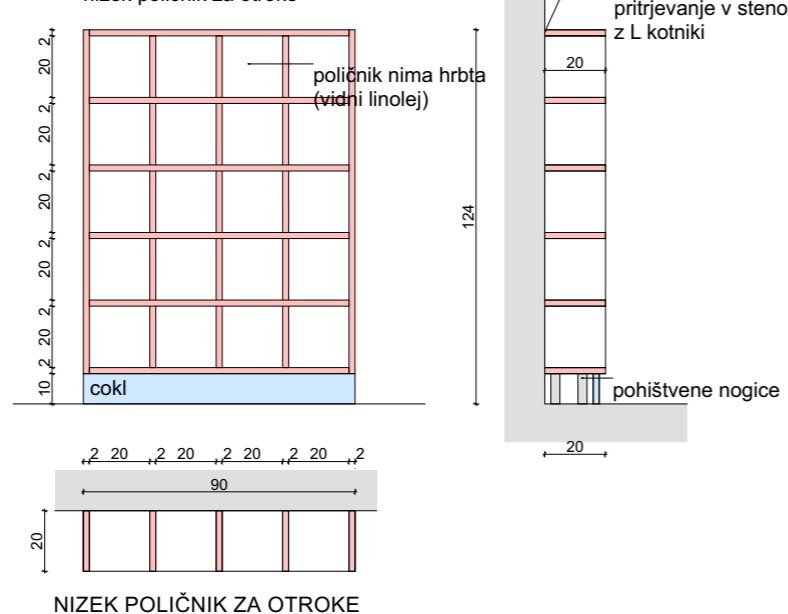

**LEGENDA:**

**- korpus previjalne mize, nastopne ploskve stopnic, pult previjalne mize, maske in coki:**  
vezana plošča, mat lakirana,  
robovi brušeni in mat lakirani

- fronte previjalne mize in omare, korpus omare, lica stopnic, police:  
ultrapas kot npr.  
MAGNOLJIA2507 BS lepljen na iveral ploščo z ABS nalimki

VEČNAMENSKI REGALI,  
PREVIJALNA MIZA

POZ 2.6, 4.2

## oprema VRTEC pritliče

## Igralnica 1

B.01.01.

2022, POPRAVKI OKTOBER 2024

GEOPLAN

investitor:  
**Občina Litija**  
**Jerebova ulica 14**  
**SI-1270 Litija**

risba:  
**IGRALNICA 1**  
merilo: M 1:25

objekt:  
**VIO HOTIČ - NOTRANJA OPREMA**

odgovorni vodja projekta:  
**PA HELENA KOVAČ, u.d.i.a.**

id. številka:  
**ZAPS A-745**

odgovorna oseba projektanta:  
**HELENA KOVAČ**

sodelavci:  
**PK, VO**

vrsta načrta:  
**NAČRT NOTRANJE OPREME**

vrsta proj. dokum.:  
**NO**

številka projekta:  
**016/2020**

številka načrta:  
**01.3**

```

spremembre:
/

```

številka lista:	01.3.1
-----------------	--------


**OPOMBE:**

- Vse mere je potrebno preveriti na mestu vgradnje!
- Izdelavo ponudb in izvedbo projekta je potrebno izdelati skladno z načrtom. Načrt je potrebno upoštevati v celoti (risbe, opisi in popisi). V primeru manjka ali tehničnih pomanjkljivosti izvedbenih detailov, risb, opisov ali popisov oziroma drugih tiskarskih napak in morebitnih neskladij v projektu, je ponudnik ali izvajalec dolžan na to opozoriti projektanta in se z njim uskladiti. Kjer ni opredeljenega izvedbenega industrijskega detajla ali izdelka, ga mora izvajalec pred izvedbo predstaviti in se uskladiti s projektantom!
- V sklop izvajalčeve ponudbe sodijo vsi delavniški načrti, ki jih pred izvedbo glede tehnične pravilnosti, zahtevane kakovosti in izgleda potrdi projektant.
- Končna barva se določi po potrditvi vzorca s strani vodje projektiranja!
- Spremembe in dopolnitve projekta so možne le s potrditvijo vodje projektiranja!


regal za rekvizite

previjalna miza



HORIZONTALNI PREREZ  
NA VIŠINI 70 cm F

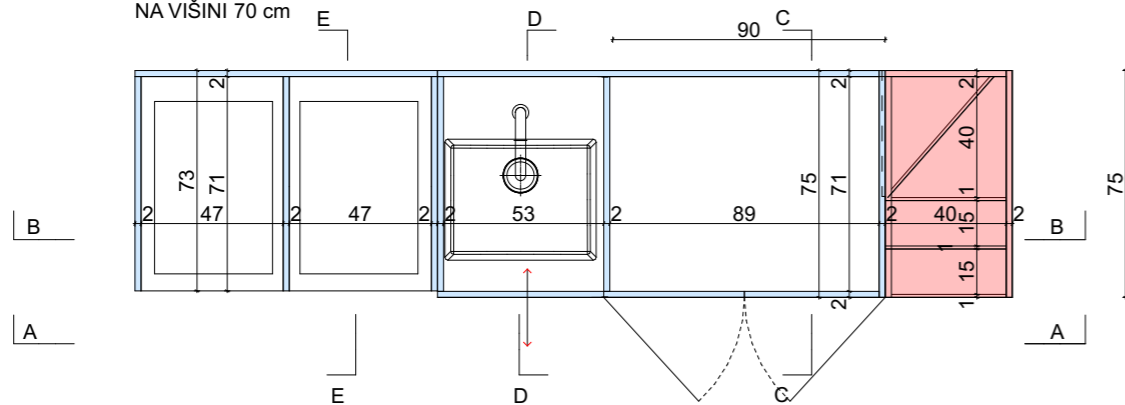

HORIZONTALNI PREREZ  
NA VIŠINI 150 cm

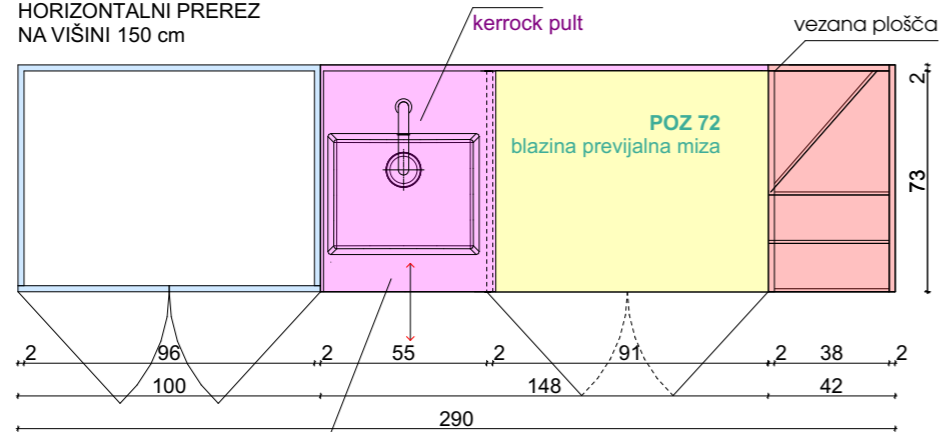

kerrock plošča z vgrajenim koritom'

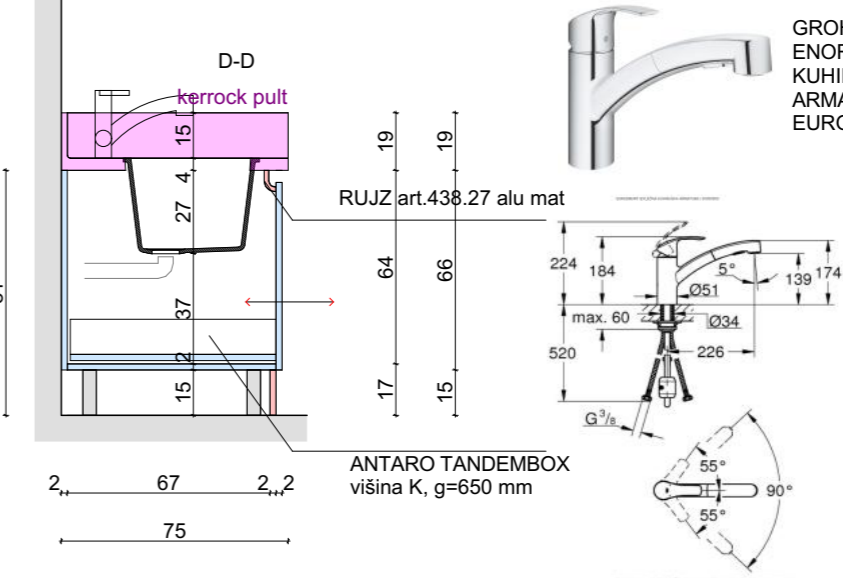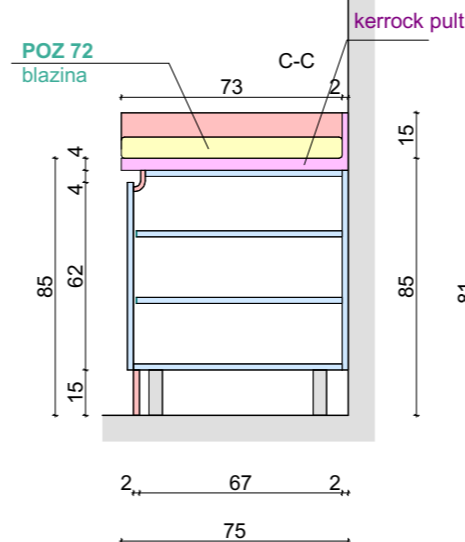

GROHE IZVLEČNA  
ENOROČNA  
KUHINJSKA  
ARMATURA  
EUROSMART

**LEGENDA:**

**- korpus previjalne mize,**  
**nastopne ploskve stopnic, pult**  
**previjalne mize, maske in coki:**  
vezana plošča, mat lakirana,  
robovi brušeni in mat lakirani

**- fronte previjalne mize in omare, korpus omare, lica stopnic, police:**  
ultrapas kot npr.  
MAGNOLJA2507 BS lepljen na iveral ploščo z ABS nalimki



**OPOMBE:**

- Vse mere je potrebno preveriti na mestu vgradnje!
- Izdelavo ponudb in izvedbo projekta je potrebno izdelati skladno z načrtom. Načrt je potrebno upoštevati v celoti (risbe, opisi in popisi). V primeru manjka ali tehničnih pomanjkljivosti izvedbenih detajlov, risb, opisov ali popisov oziroma drugih tiskarskih napak in morebitnih neskladij v projektu, je ponudnik ali izvajalec dolžan na to opozoriti projektanta in se z njim uskladiti. Kjer ni opredeljenega izvedbenega industrijskega detajla ali izdelka, ga mora izvajalec pred izvedbo predstaviti in se uskladiti s projektantom!
- V sklop izvajalčeve ponudbe sodijo vsi delavniški načrti, ki jih pred izvedbo glede tehnične pravilnosti, zahtevane kakovosti in izgleda potrdi projektant.
- Končna barva se določi po potrditvi vzorca s strani vodje projektiranja!
- Spremembe in dopolnitve projekta so možne le s potrditvijo vodje projektiranja!

PREVIJALNA MIZA (zrcalno)  
in REGAL ZA REKVIZITE

POZ 28.1, POZ 29

## oprema VRTEC pritličje

## Igralnica 2

**B.01.01.**

GEOPLAN

2022, POPRAVKI OKTOBER 2024

investitor:  
**Občina Litija**  
**Jerebova ulica 14**  
**SI-1270 Litija**

risba:  
**IGRALNICA 1**  
merilo: M 1:25

objekt:  
**VIO HOTIČ - NOTRANJA OPREMA**

odgovorni vodja projekta:  
**PA HELENA KOVAČ, u.d.i.a.**

id. številka:  
**ZAPS A-745**

vrsta načrta:  
**NAČRT NOTRANJE OPREME**

odgovorna oseba projektanta:  
**HELENA KOVAČ**

sodelavci:  
PK, VO

vrsta proj. dokum.:  
NO

številka projekta:  
**016/2020**


številka načrta:  
**01.3**

```

spremembre:
/



```

številka lista:  
**01.3.2**

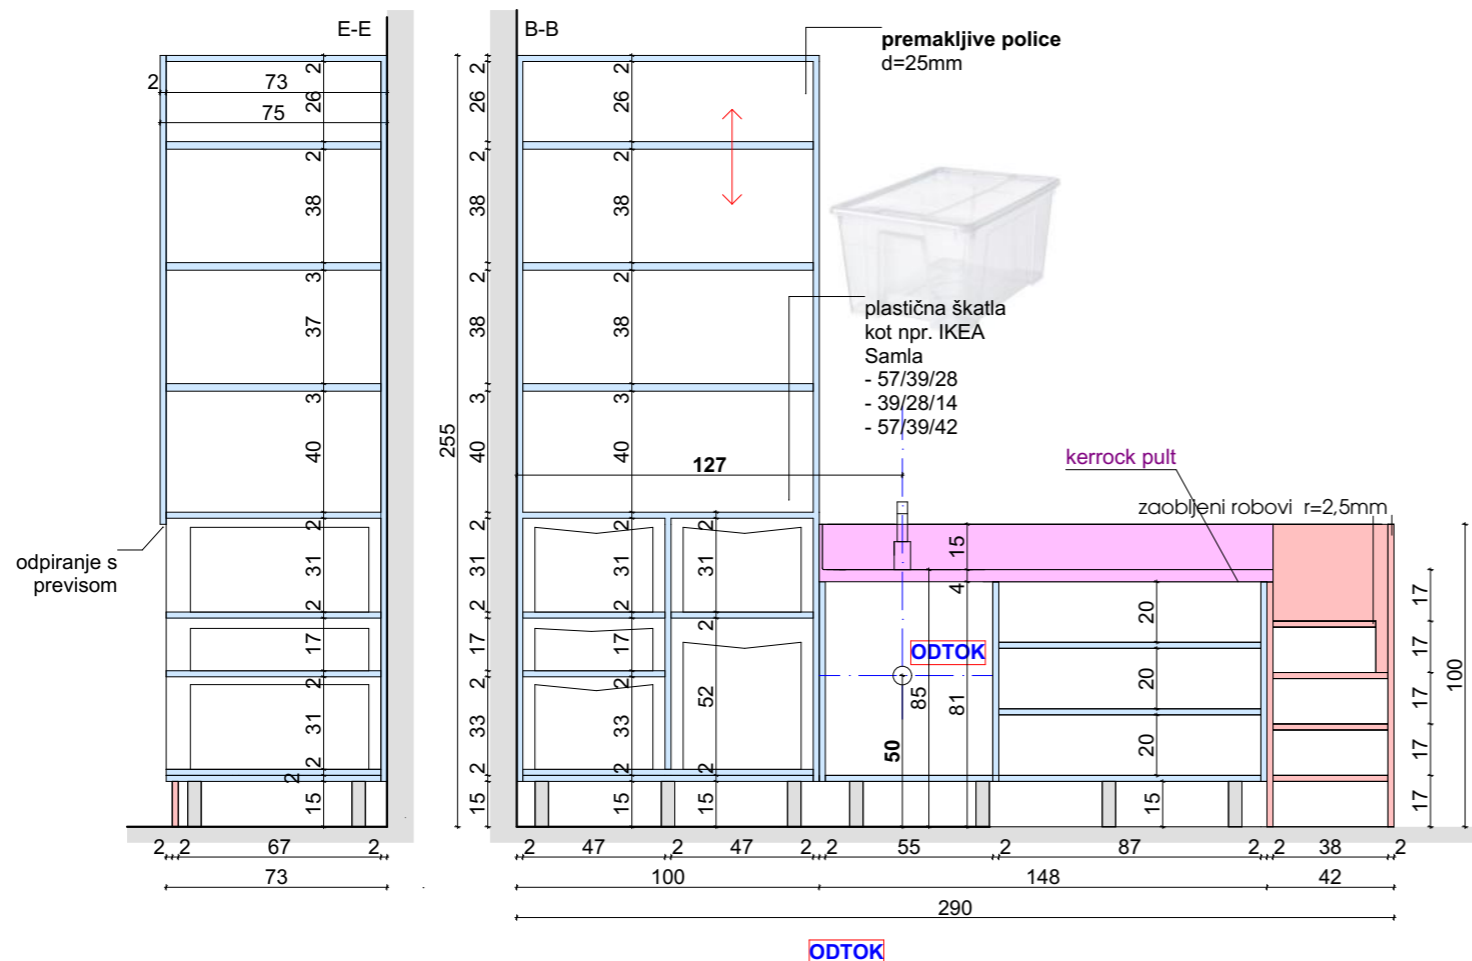

## POGLED 1

## POZ 2.1

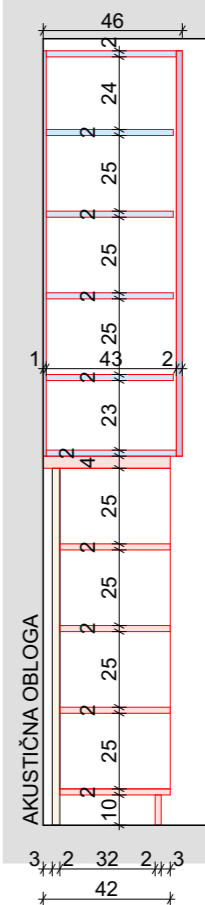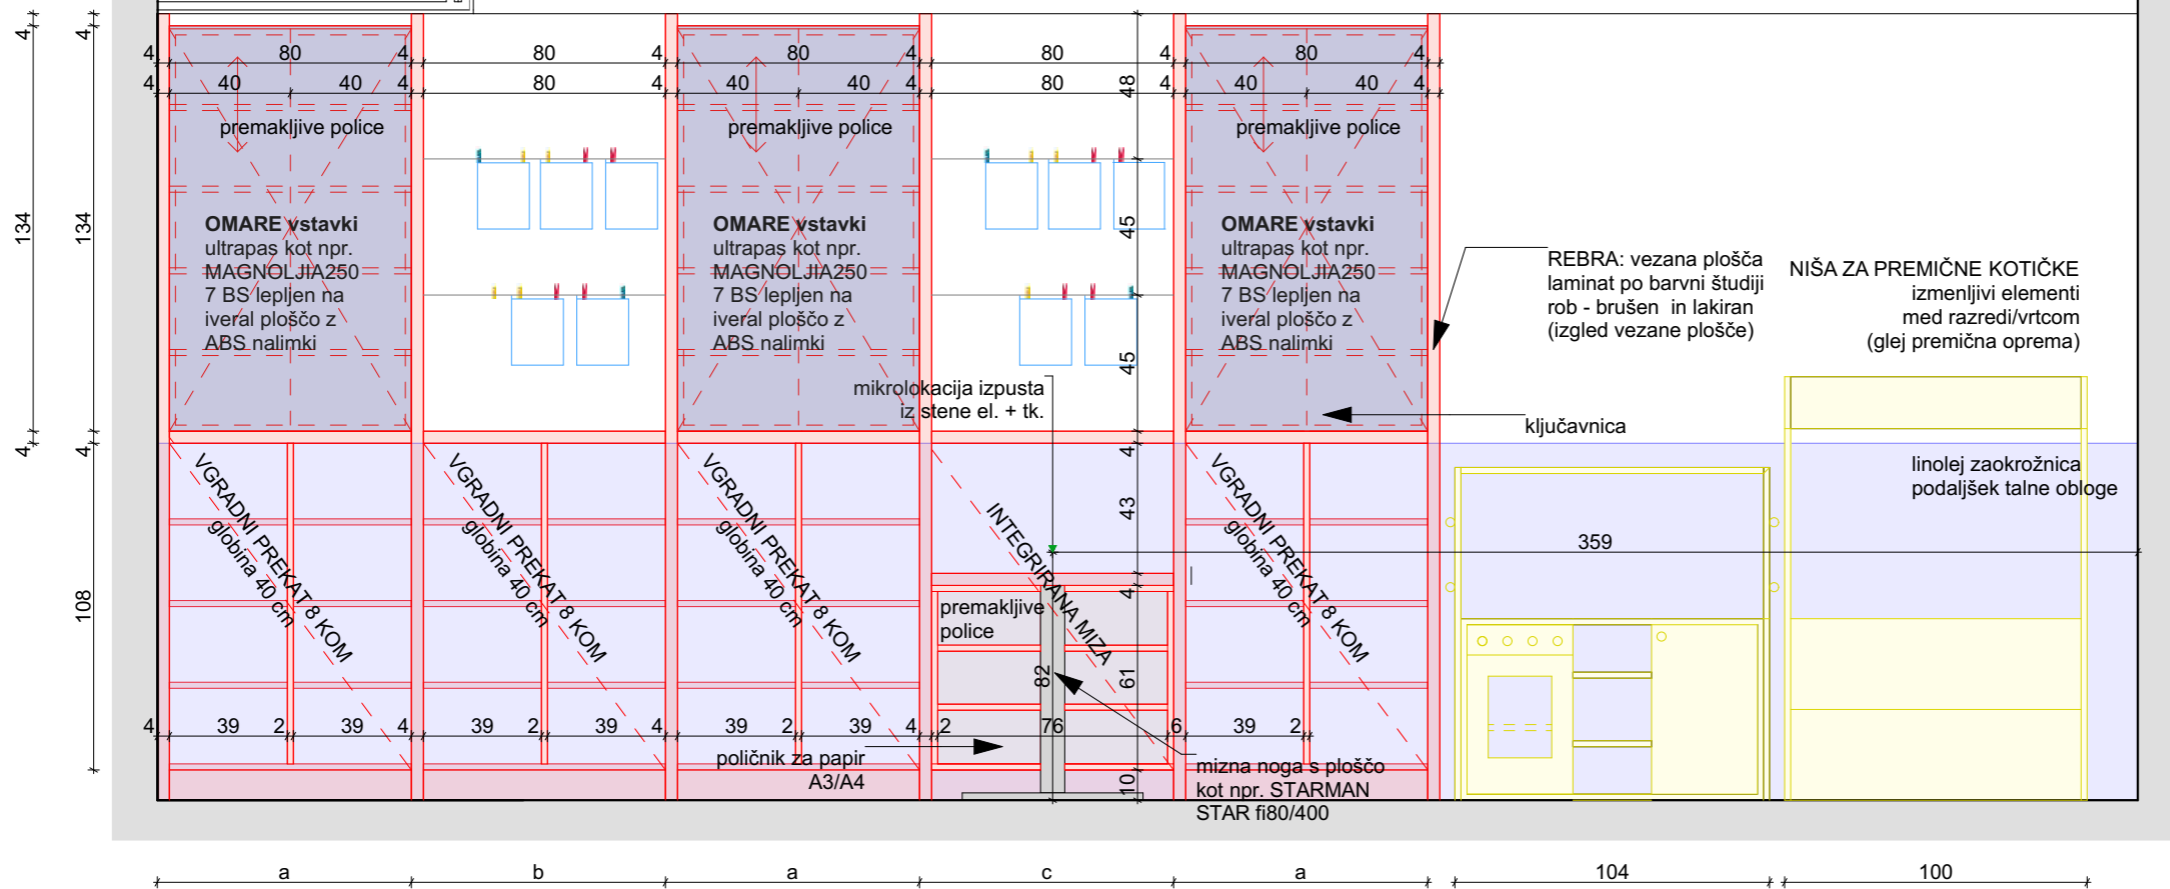večnamenski regal z zaprtimi omarami  
z integrirano mizo


\* vse omare so pod ključom

\* vse premakljive police so  
debeline d=25mm


## LEGENDA:

- rebra in vgradni prekat:  
vezana plošča,  
mat lakirana,  
robovi brušeni in mat lakirani
- korpusi in notranje police:  
ultrapas kot npr.  
MAGNOLJA2507 BS lepljen na  
iveral ploščo z ABS nalimki
- fronte omar:  
ultrapas kot npr.  
MAGNOLJA2507 BS lepljen na  
vezano ploščo, robovi brušeni,  
mat lakirani - PERFORIRANE  
glej list PERFORACIJE  
PRITLIČJE
- akustična obloga d=25 mm  
podkonstrukcija iz lesenih  
moralov 3/5 cm s kameno volno


## HORIZONTALNI PREREZ NA VIŠINI 150 cm

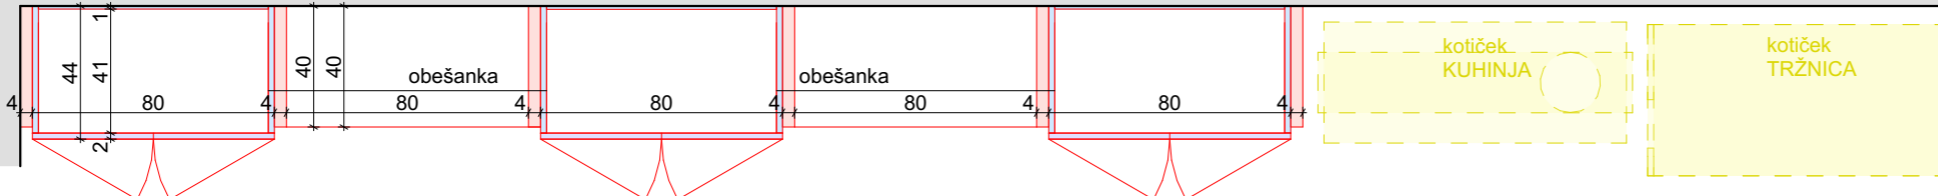

## HORIZONTALNI PREREZ NA VIŠINI 60 cm

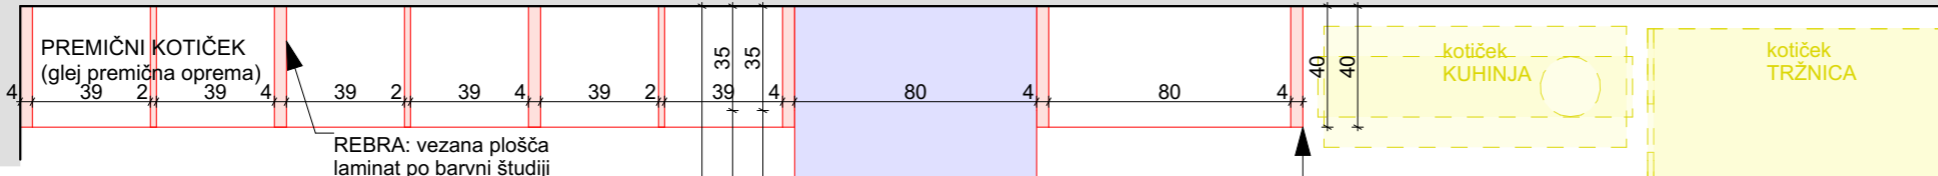

## DETALJ OBEŠANKE

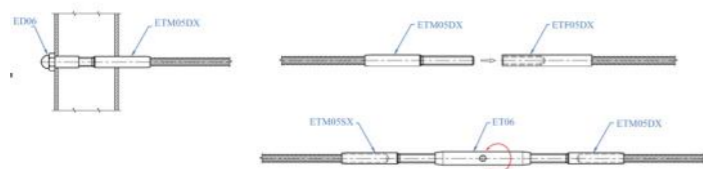sistem pritrdjevanja npr. Inox jekelnica - obešanka  
Glej <<https://www.gombac.si/inox-vrvi-in-nosilci>>

## OPOMBE:

- Vse mere je potrebno preveriti na mestu vgradnje!
- Izdelavo ponudb in izvedbo projekta je potrebno izdelati skladno z načrtom. Načrt je potrebno upoštevati v celoti (risbe, opisi in popisi). V primeru manjka ali tehničnih pomanjkljivosti izvedbenih detajlov, risb, opisov ali popisov oziroma drugih tiskarskih napak in morebitnih neskladij v projektu, je ponudnik ali izvajalec dolžan na to opozoriti projektanta in se z njim uskladiti. Kjer ni opredeljenega izvedbenega industrijskega detajla ali izdelka, ga mora izvajalec pred izvedbo predstaviti in se uskladiti s projektantom!
- V sklop izvajalčeve ponudbe sodijo vsi delavniški načrti, ki jih pred izvedbo glede tehnične pravilnosti, zahtevane kakovosti in izgleda potrdi projektant.
- Končna barva se določi po potrditvi vzorca s strani vodje projektiranja!
- Spremembe in dopolnitve projekta so možne le s potrditvijo vodje projektiranja!

VEČNAMENSKI  
REGALI  
POZ 2.1

oprema VRTEC pritliče

Igralnica 1  
B.01.01.




GEOPLAN

investitor:  
Občina Litija  
Jerebova ulica 14  
SI-1270 Litijaobjekt:  
VIO HOTIČ - NOTRANJA OPREMAvrsta načrta:  
NAČRT NOTRANJE OPREMEvrsta proj. dokum.:  
NOštevilka projekta:  
016/2020številka načrta:  
01.3risba:  
IGRALNICA 1  
merilo: M 1:25odgovorni vodja projekta:  
PA HELENA KOVAČ, u.d.i.a.odgovorna oseba projektanta:  
HELENA KOVAČsodelavci:  
PK, VOspremembe:  
/id. številka:  
ZAPS A-745številka lista:  
01.3.3

2022, POPRAVKI OKTOBER 2024

OPOMBE:

- Vse mere je potrebno preveriti na mestu vgradnje!
- Izdelavo ponudb in izvedbo projekta je potrebno izdelati skladno z načrtom. Načrt je potrebno upoštevati v celoti (risbe, opisi in popisi). V primeru manjka ali tehničnih pomanjkljivosti izvedbenih detajlov, risb, opisov ali popisov oziroma drugih tiskarskih napak in morebitnih neskladij v projektu, je ponudnik ali izvajalec dolžan na to opozoriti projektanta in se z njim uskladiti. Kjer ni opredeljenega izvedbenega industrijskega detajla ali izdelka, ga mora izvajalec pred izvedbo predstaviti in se uskladiti s projektantom!
- V sklop izvajalčeve ponudbe sodijo vsi delavniški načrti, ki jih pred izvedbo glede tehnične pravilnosti, zahtevane kakovosti in izgleda potrdi projektant.
- Končna barva se določi po potrditvi vzorca s strani vodje projektiranja!
- Spremembe in dopolnitve projekta so možne le s potrditvijo vodje projektiranja!

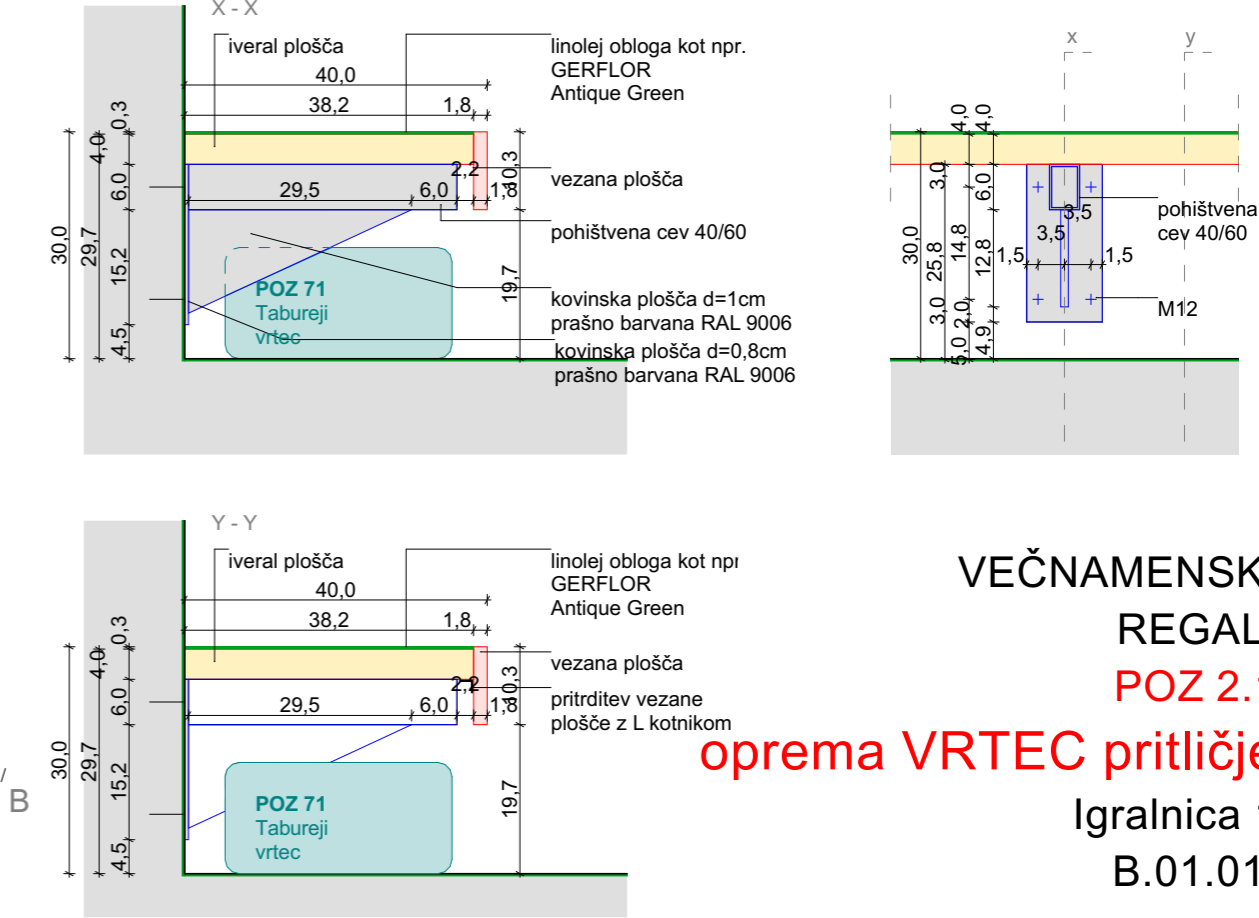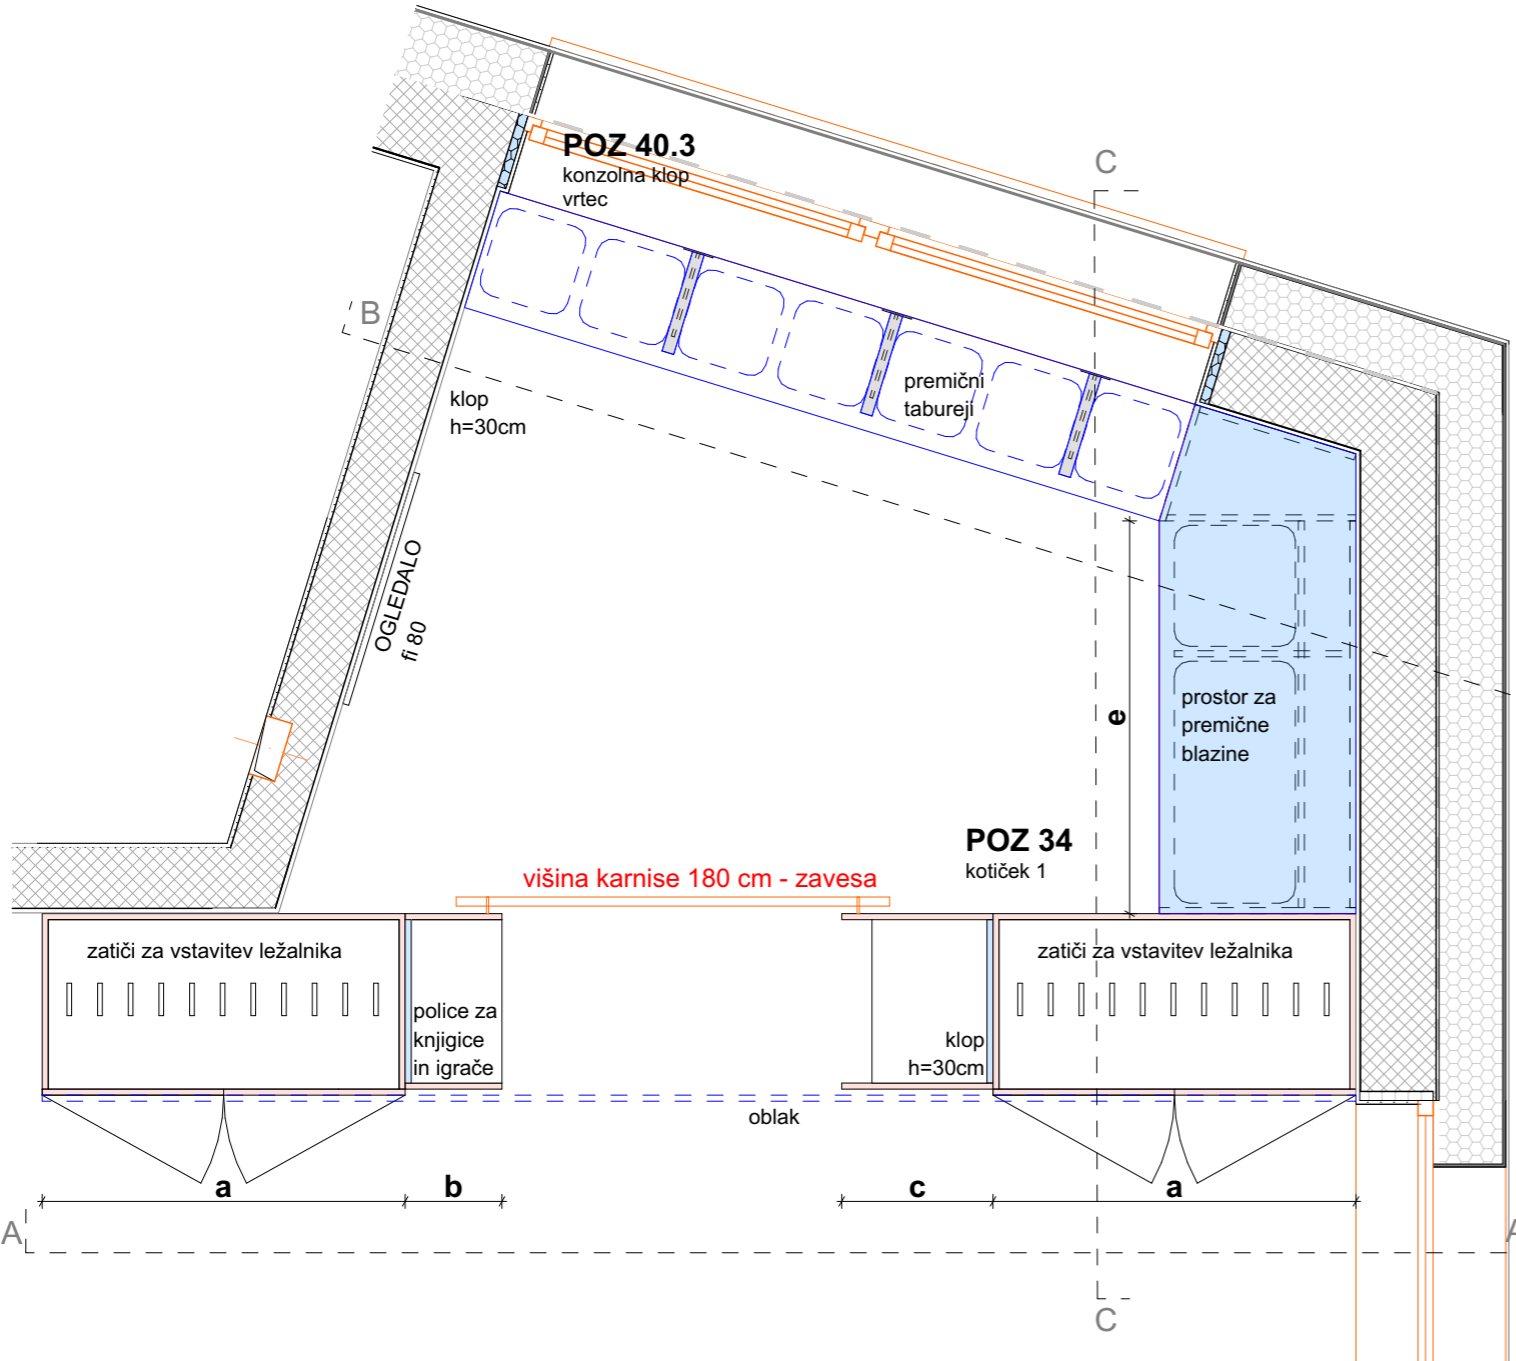
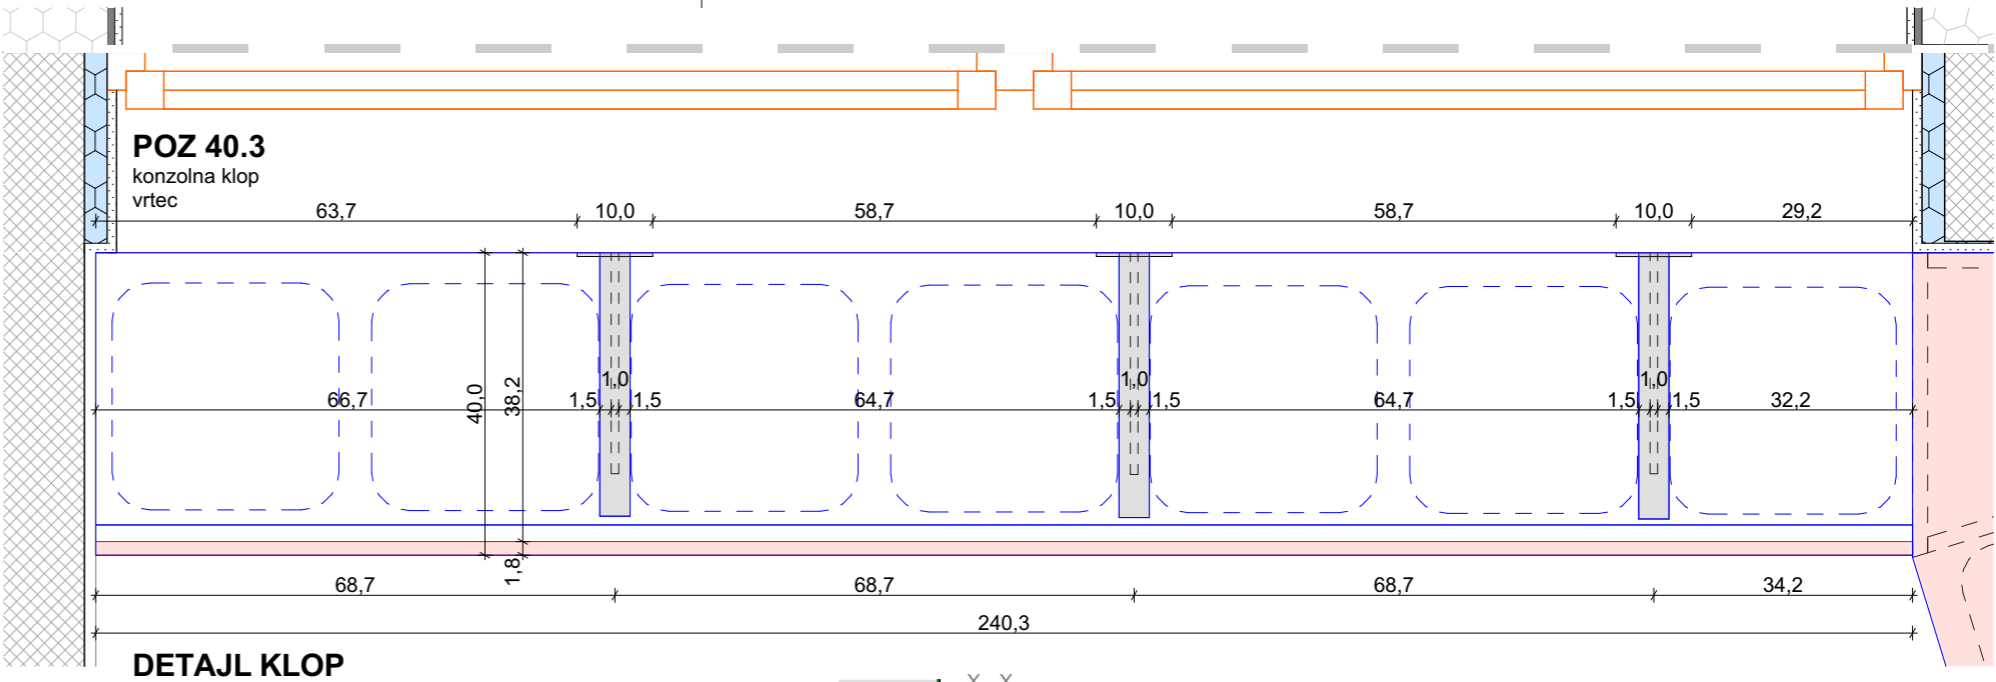


GEOPLAN

VEČNAMENSKI  
REGALI  
**POZ 2.1**  
oprema VRTEC pritliče  
Igralnica 1  
B.01.01.

2022, POPRAVKI OKTOBER 2024

investitor: Občina Litija Jerebova ulica 14 SI-1270 Litija	risba: <b>KOTIČEK IGRALNICA 1</b> merilo: M 1:25, 1:10
objekt: <b>VIO HOTIČ - NOTRANJA OPREMA</b>	odgovorni vodja projekta: PA HELENA KOVAČ, u.d.i.a. odgovorna oseba projektanta: HELENA KOVAČ
vrsta načrta: <b>NAČRT NOTRANJE OPREME</b>	sodelavci: PK, VO
vrsta proj. dokum.: NO	številka projekta: 016/2020
številka načrta: 01.3	spremembe: /
	številka lista: 01.3.4

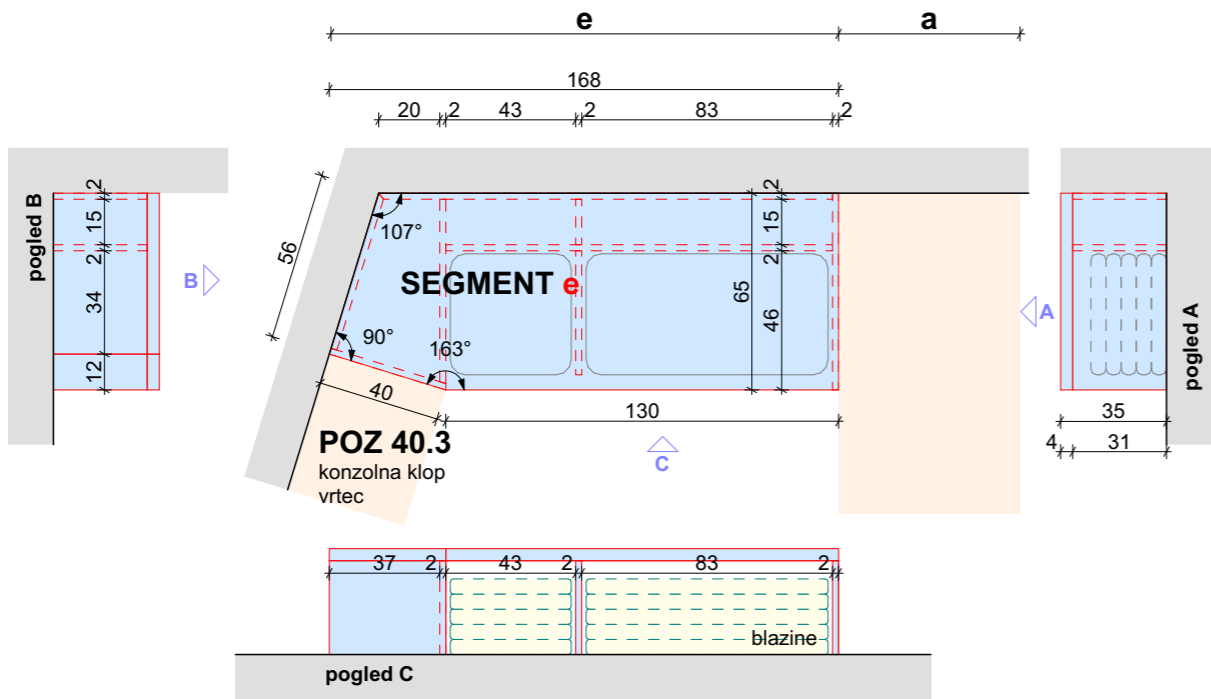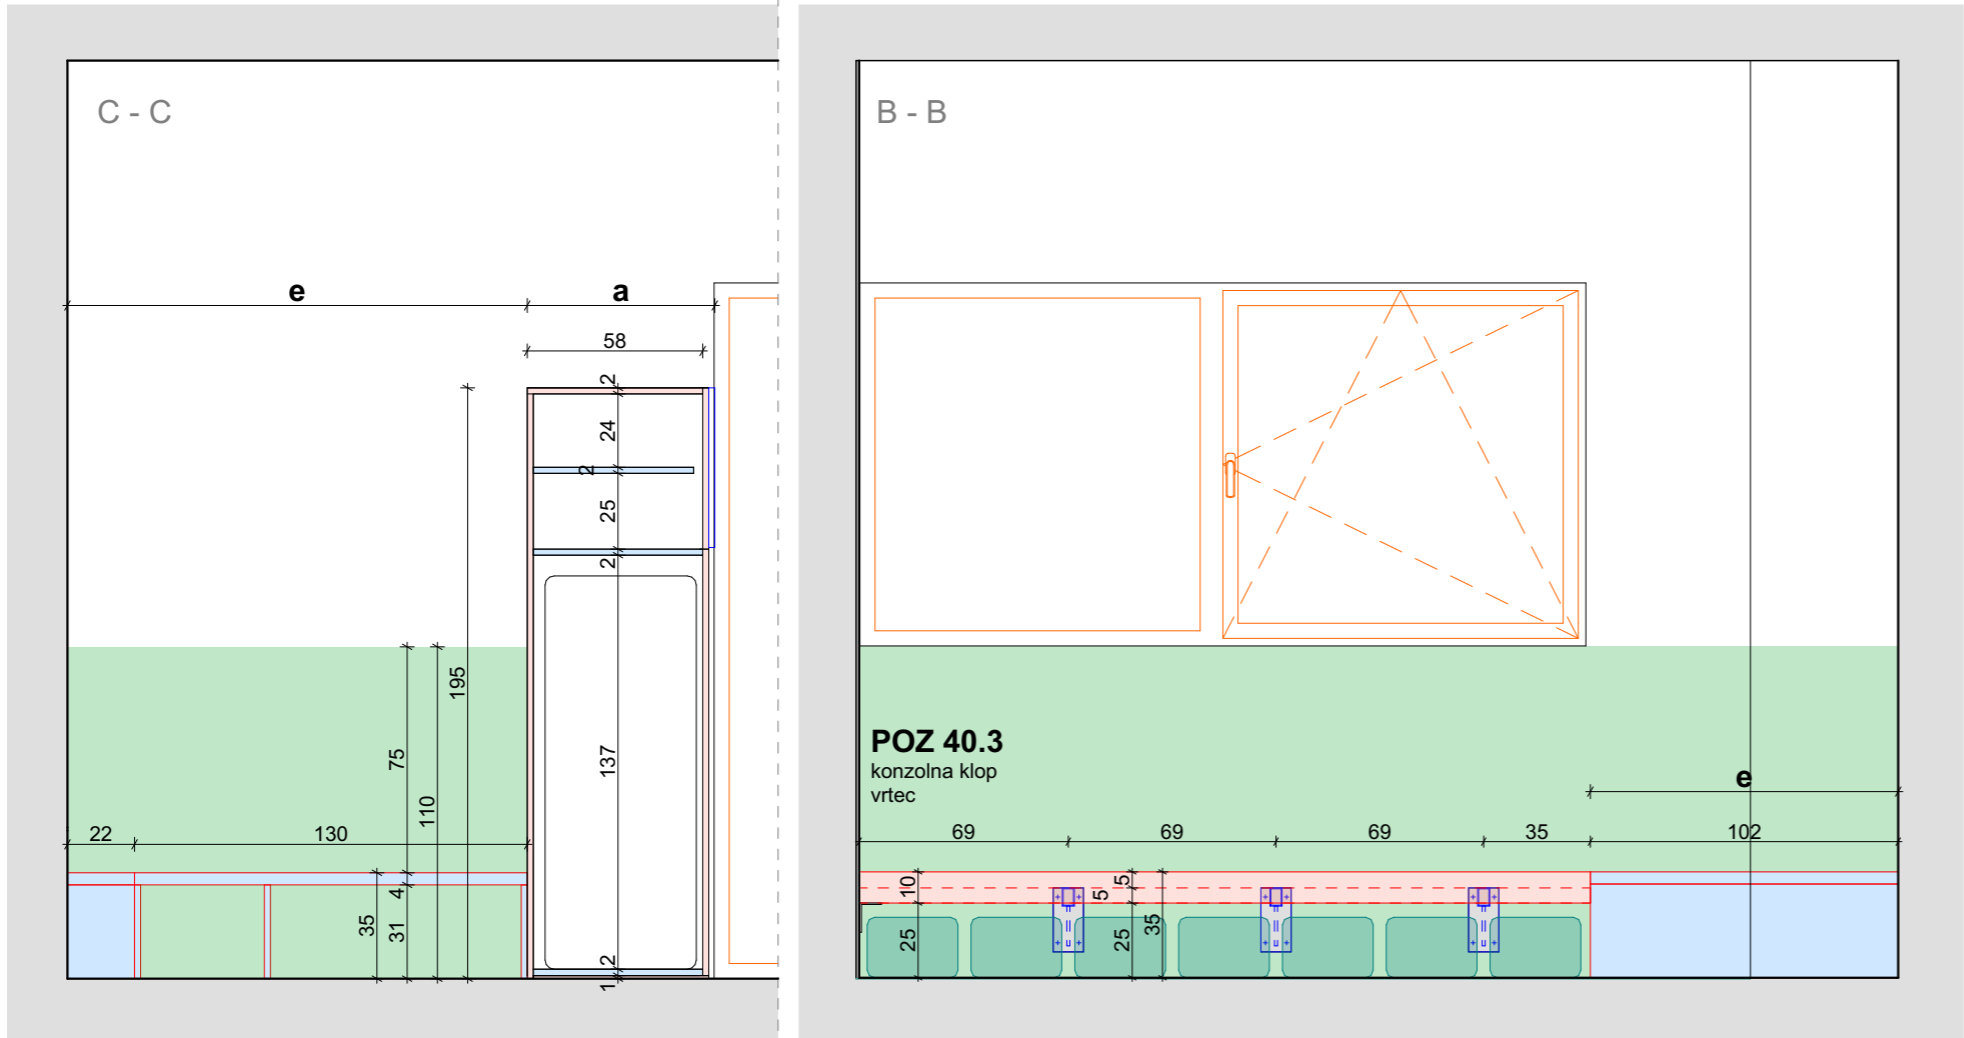

OPOMBE:


- Vse mere je potrebno preveriti na mestu vgradnje!
- Izdelavo ponudb in izvedbo projekta je potrebno izdelati skladno z načrtom. Načrt je potrebno upoštevati v celoti (risbe, opisi in popisi). V primeru manjka ali tehničnih pomanjkljivosti izvedbenih detajlov, risb, opisov ali popisov oziroma drugih tiskarskih napak in morebitnih neskladij v projektu, je ponudnik ali izvajalec dolžan na to opozoriti projektanta in se z njim uskladiti. Kjer ni opredeljenega izvedbenega industrijskega detajla ali izdelka, ga mora izvajalec pred izvedbo predstaviti in se uskladiti s projektantom!
- V sklop izvajalčeve ponudbe sodijo vsi delavniški načrti, ki jih pred izvedbo glede tehnične pravilnosti, zahtevane kakovosti in izgleda potrdi projektant.
- Končna barva se določi po potrditvi vzorca s strani vodje projektiranja!
- Spremembe in dopolnitve projekta so možne le s potrditvijo vodje projektiranja!

GEOPLAN


VEČNAMENSKI  
REGALI  
POZ 34  
oprema VRTEC pritličje  
Igralnica 1  
B.01.01.

2022, POPRAVKI OKTOBER 2024

investitor: Občina Litija Jerebova ulica 14 SI-1270 Litija		risba: KOTIČEK IGRALNICA 1 merilo: M 1:25	
objekt: VIO HOTIČ - NOTRANJA OPREMA		odgovorni vodja projekta: PA HELENA KOVAČ, u.d.i.a.	id. številka: ZAPS A-745
vrsta načrta: NAČRT NOTRANJE OPREME		odgovorna oseba projektanta: HELENA KOVAČ	
vrsta proj. dokum.: NO		številka projekta: 016/2020	številka lista: 01.3.5
številka načrta: 01.3		spremembe: /	
		sodelavci: PK, VO	

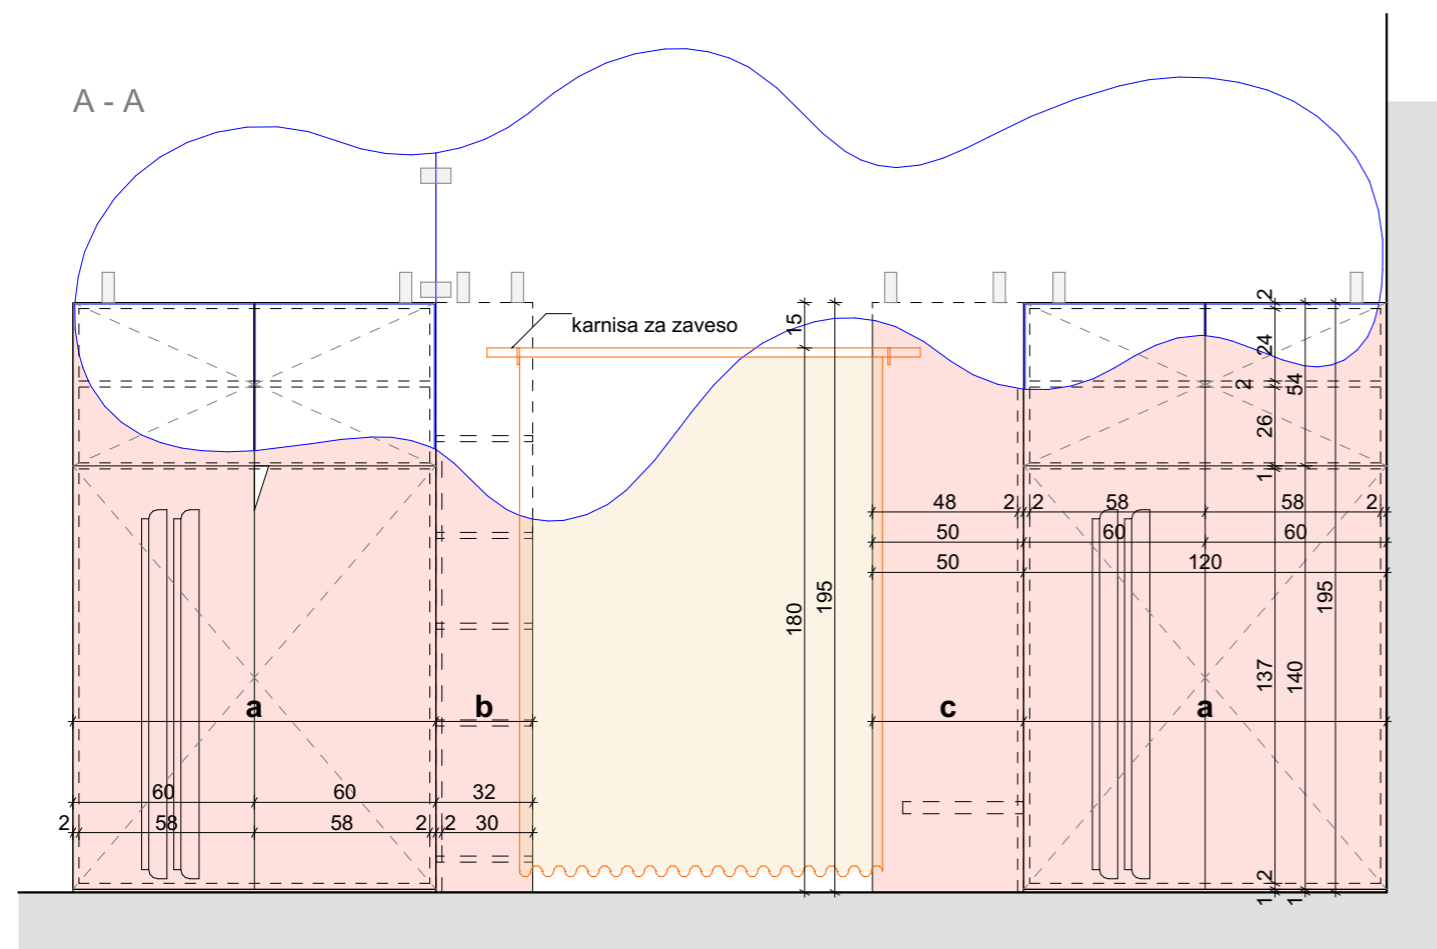

vizualizacija kotička

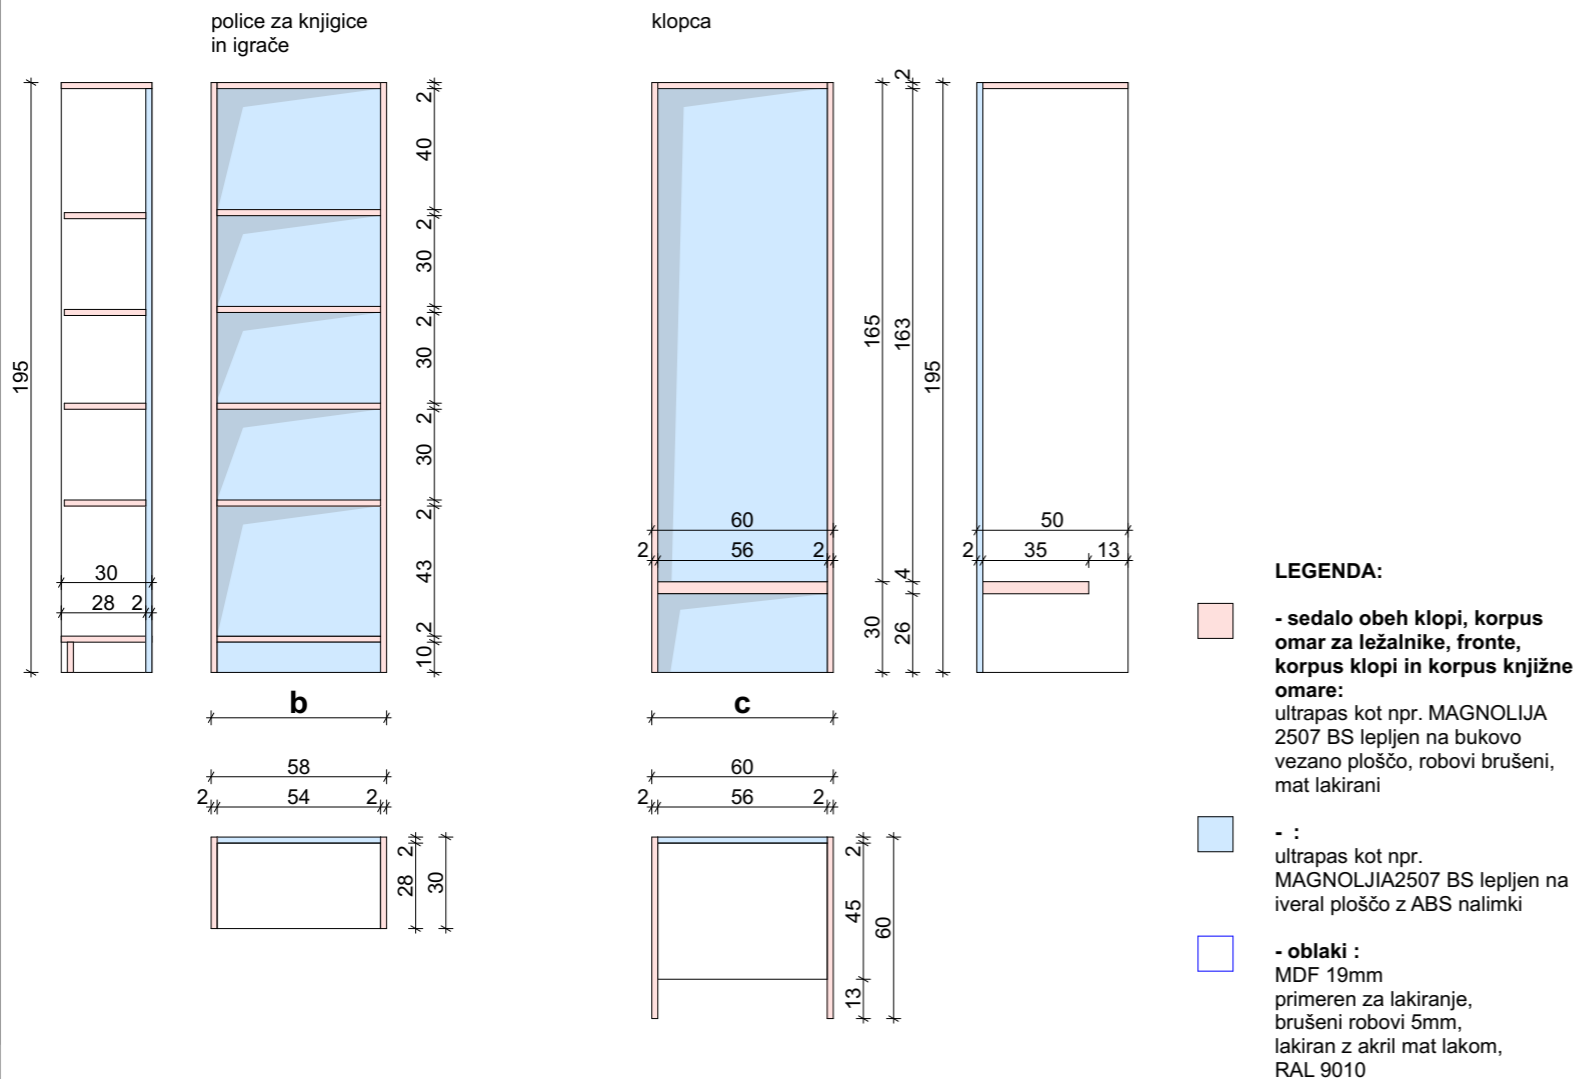

### OPOMBE:

- Vse mere je potrebno preveriti na mestu vgradnje!
- Izdelavo ponudb in izvedbo projekta je potrebno izdelati skladno z načrtom. Načrt je potrebno upoštevati v celoti (risbe, opisi in popisi). V primeru manjka ali tehničnih pomanjklivosti izvedbenih detajlov, risb, opisov ali popisov oziroma drugih tiskarskih napak in morebitnih neskladij v projektu, je ponudnik ali izvajalec dolžan na to opozoriti projektanta in se z njim uskladiti. Kjer ni opredeljenega izvedbenega industrijskega detajla ali izdelka, ga mora izvajalec pred izvedbo predstaviti in se uskladiti s projektantom!
- V sklop izvajalčeve ponudbe sodijo vsi delavniški načrti, ki jih pred izvedbo glede tehnične pravilnosti, zahtevane kakovosti in izgleda potrdi projektant.
- Končna barva se določi po potrditvi vzorca s strani vodje projektiranja!
- Spremembe in dopolnitve projekta so možne le s potrditvijo vodje projektiranja!

**GEOPLAN**

2022, POPRAVKI OKTOBER 2024

investitor: <b>Občina Litija</b> <b>Jerebova ulica 14</b> <b>SI-1270 Litija</b>	risba: <b>KOTIČEK IGRALNICA 1</b> merilo: M 1:25	odgovorni vodja projekta: <b>PA HELENA KOVAČ, u.d.i.a.</b>	id. številka: <b>ZAPS A-745</b>
objekt: <b>VIO HOTIČ - NOTRANJA OPREMA</b>	odgovorna oseba projektanta: <b>HELENA KOVAČ</b>	sodelavci: <b>PK, VO</b>	
vrsta načrta: <b>NAČRT NOTRANJE OPREME</b>	vrsta proj. dokum.: <b>NO</b>	številka projekta: <b>016/2020</b>	številka načrta: <b>01.3</b>
		spremembe: <b>/</b>	številka lista: <b>01.3.6</b>

**KOTIČEK 1**


**POZ 34**

**oprema VRTEC pritličje**

**Igralnica 1**

**B.01.01.**

## SEGMENT a

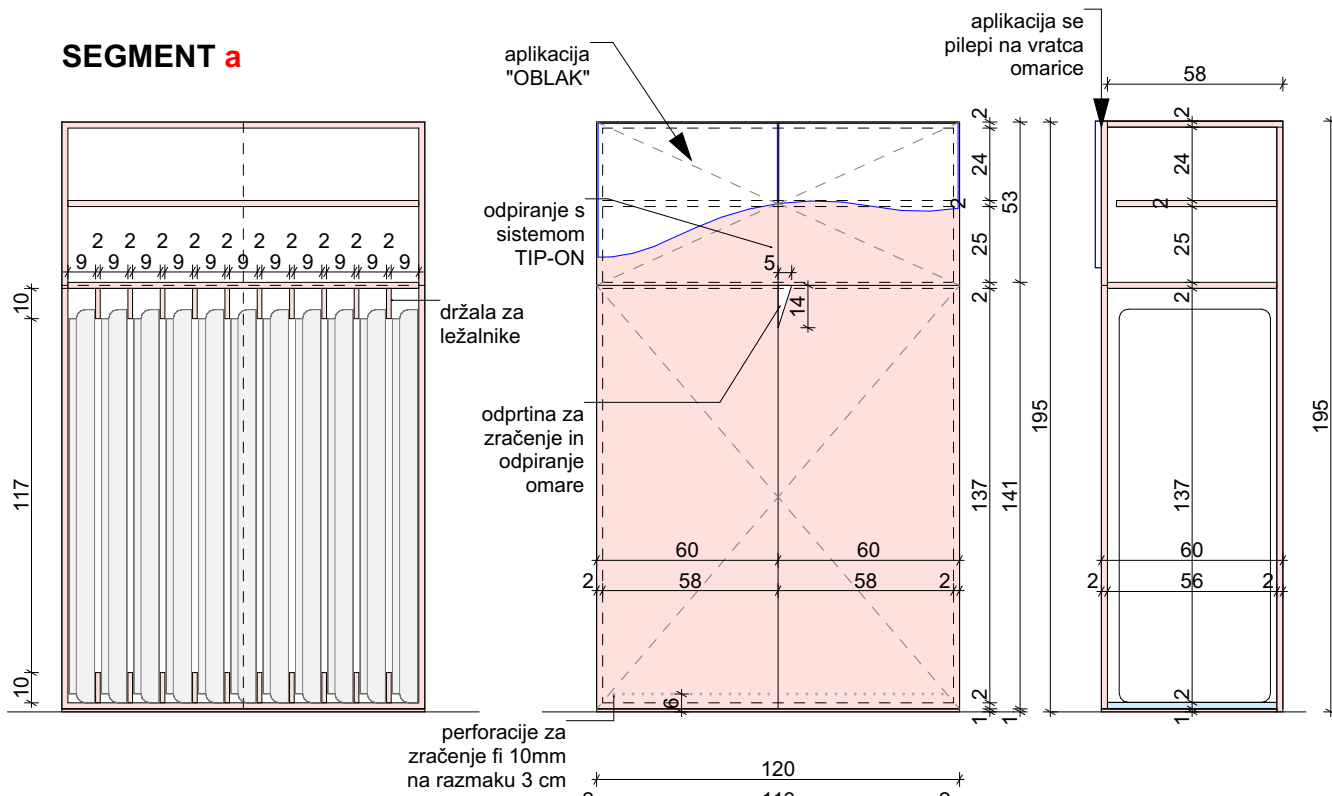

### LEGENDA:

- **korpus in fronte omare:**  
ultrapas kot npr. MAGNOLIJA 2507 BS lepljen na bukovo vezano ploščo, robovi brušeni, mat lakirani

- **aplikacija oblaki:**  
MDF 19mm primeren za lakiranje, brušeni robovi 5mm, lakiran z akril mat lakom, RAL 9010



LEŽALNIK dim. 130x50x30  
11 ležalnikov / omaro

### OPOMBE:

- Vse mere je potrebno preveriti na mestu vgradnje!
- Izdelavo ponudb in izvedbo projekta je potrebno izdelati skladno z načrtom. Načrt je potrebno upoštevati v celoti (risbe, opisi in popisi). V primeru manjka ali tehničnih pomanjkljivosti izvedbenih detajlov, risb, opisov ali popisov oziroma drugih tiskarskih napak in morebitnih neskladij v projektu, je ponudnik ali izvajalec dolžan na to opozoriti projektanta in se z njim uskladiti. Kjer ni opredeljenega izvedbenega industrijskega detajla ali izdelka, ga mora izvajalec pred izvedbo predstaviti in se uskladiti s projektantom!
- V sklop izvajalčeve ponudbe sodijo vsi delavniški načrti, ki jih pred izvedbo glede tehnične pravilnosti, zahtevane kakovosti in izgleda potrdi projektant.
- Končna barva se določi po potrditvi vzorca s strani vodje projektiranja!
- Spremembe in dopolnitve projekta so možne le s potrditvijo vodje projektiranja!

## OMARA ZA LEŽALNIKE

**POZ 34 in 35**  
**oprema VRTEC pritličje**



Igralnica 1 in 2

B.01.01. in B.01.02.

**GEPLAN**

2022, POPRAVKI OKTOBER 2024

investitor: <b>Občina Litija</b> <b>Jerebova ulica 14</b> <b>SI-1270 Litija</b>		risba: <b>OMARE ZA LEŽALNIKE</b> merilo: M 1:25	
objekt: <b>VIO HOTIČ - NOTRANJA OPREMA</b>		odgovorni vodja projekta: <b>PA HELENA KOVAČ, u.d.i.a.</b>	id. številka: <b>ZAPS A-745</b>
		odgovorna oseba projektanta: <b>HELENA KOVAČ</b>	
vrsta načrta: <b>NAČRT NOTRANJE OPREME</b>		sodelavci: <b>PK, VO</b>	
vrsta proj. dokum.: <b>NO</b>	številka projekta: <b>016/2020</b>	številka načrta: <b>01.3</b>	številka lista: <b>01.3.7</b>
		spremembe: <b>/</b>	

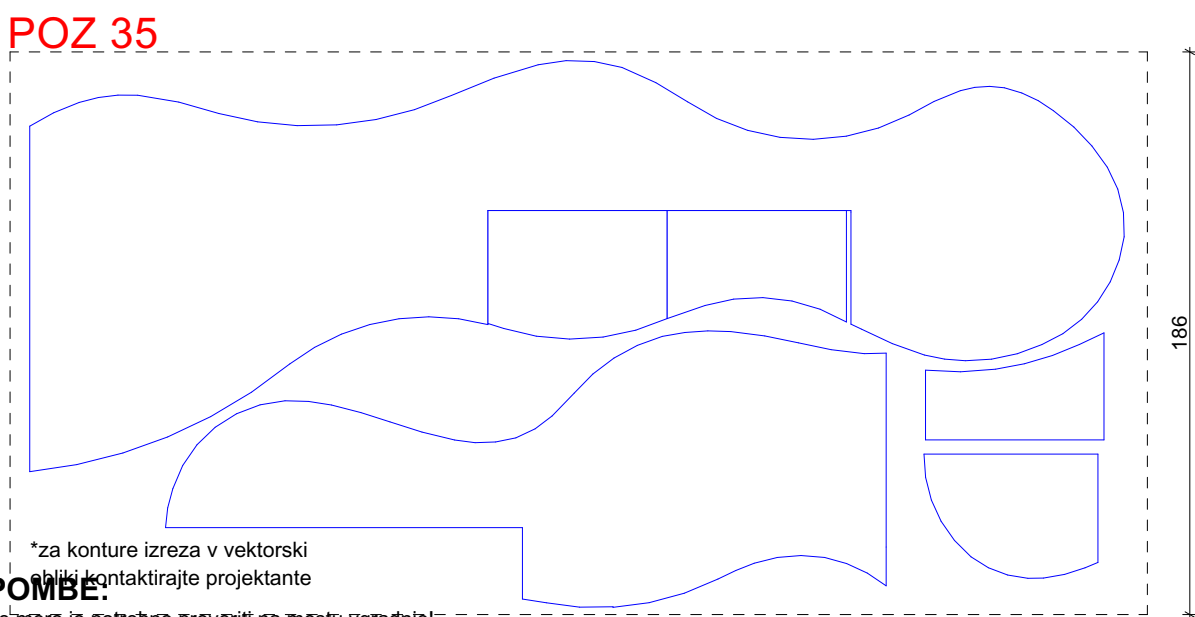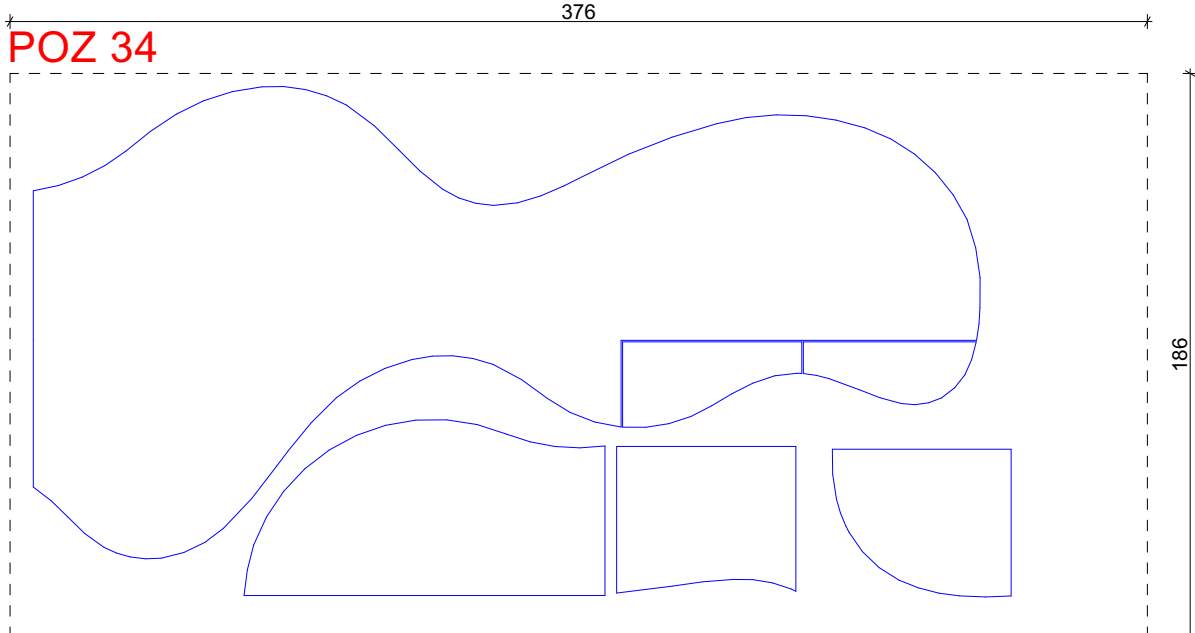

\*za konture izreza v vektorski  
obliki kontaktirajte projektante

#### OPOMBE:

- Vse mere je potrebno preveriti na mestu vgradnje!
- Izdelavo ponudb in izvedbo projekta je potrebno izdelati skladno z načrtom. Načrt je potrebno upoštevati v celoti (risbe, opisi in popisi).
- primeru manjka ali tehničnih pomanjkljivosti izvedbenih detajlov, risb, opisov ali popisov oziroma drugih tiskarskih napak in morebitnih neskladij v projektu, je ponudnik ali izvajalec dolžan na to opozoriti projektanta in se z njim uskladiti. Kjer ni opredeljenega izvedbenega industrijskega detajla ali izdelka, ga mora izvajalec pred izvedbo predstaviti in se uskladiti s projektantom!
- V sklop izvajalčeve ponudbe sodijo vsi delavniški načrti, ki jih pred izvedbo glede tehnične pravilnosti, zahtevane kakovosti in izgleda potrdi projektant.
- Končna barva se določi po potrditvi vzorca s strani vodje projektiranja!
- Spremembe in dopolnitve projekta so možne le s potrditvijo vodje projektiranja!

## PRIMER IZREZA MDF PLOŠČE

**POZ 34 in POZ 35**

**oprema VRTEC pritliče**

**Igralnica 1, 2**



**B.01.01., B.01.02.**

**GEPLAN**

2022, POPRAVKI OKTOBER 2024

investitor: <b>Občina Litija</b> <b>Jerebova ulica 14</b> <b>SI-1270 Litija</b>			risba: <b>IZREZ MDF</b> merilo: M 1:25	
objekt: <b>VIO HOTIČ - NOTRANJA OPREMA</b>			odgovorni vodja projekta: <b>PA HELENA KOVAČ, u.d.i.a.</b>	id. številka: <b>ZAPS A-745</b>
			odgovorna oseba projektanta: <b>HELENA KOVAČ</b>	
vrsta načrta: <b>NAČRT NOTRANJE OPREME</b>			sodelavci: <b>PK, VO</b>	
vrsta proj. dokum.: <b>NO</b>	številka projekta: <b>016/2020</b>	številka načrta: <b>01.3</b>	spremembe: <b>/</b>	številka lista: <b>01.3.8</b>

POGLED 1

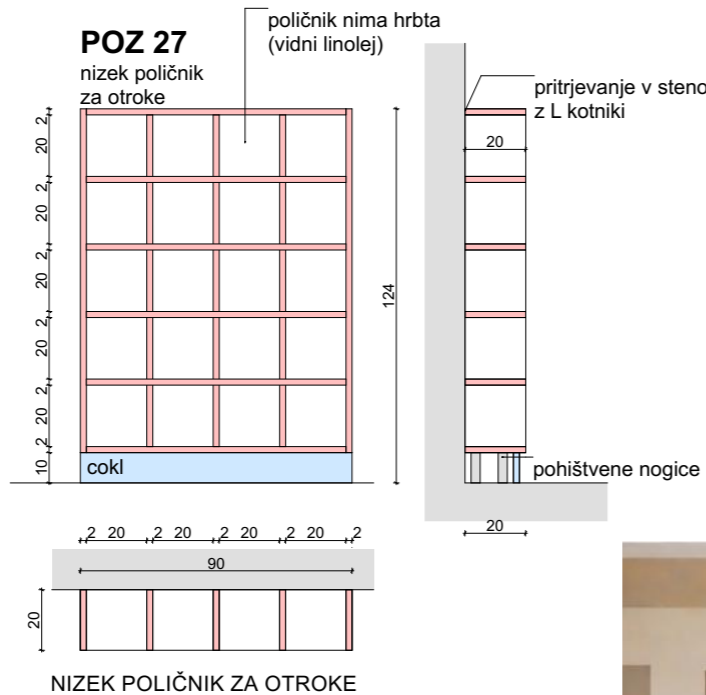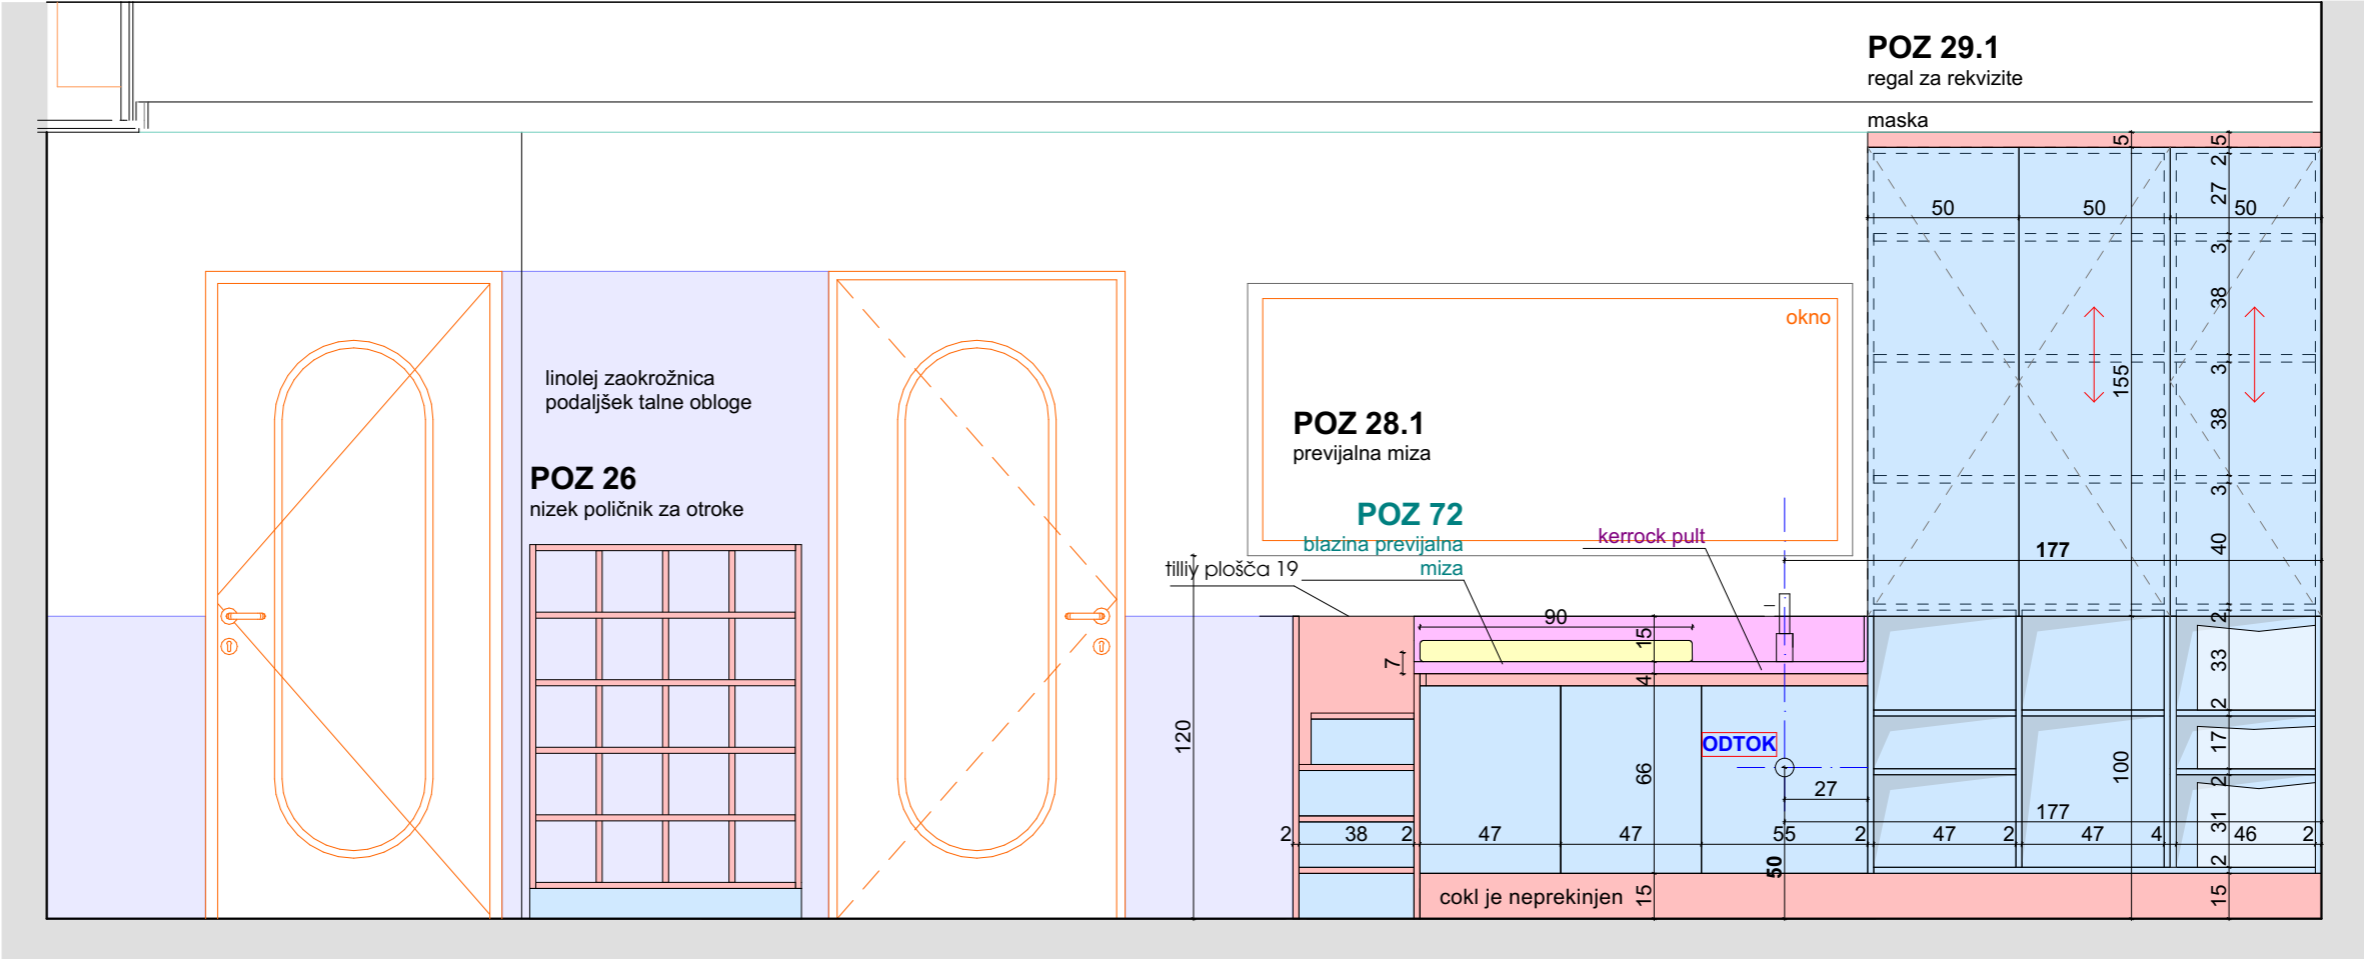

- LEGENDA:**
- korpus previjalne mize, nastopne ploskve stopnic, pult previjalne mize, maske in cokl: vezana plošča, mat lakirana, robovi brušeni in mat lakirani
  - fronte previjalne mize in omare, korpus omare, lica stopnic, police: ultrapas kot npr. MAGNOLJIA2507 BS lepljen na iveral ploščo z ABS nalimki



PREVIJALNA MIZA,  
POLIČNIK ZA  
OTROKE  
POZ 26, 28.1, 29.1  
oprema VRTEC pritličje  
Igralnica 2  
B.01.02.

- OPOMBE:**
- Vse mere je potrebno preveriti na mestu vgradnje!
  - Izdelavo ponudb in izvedbo projekta je potrebno izdelati skladno z načrtom. Načrt je potrebno upoštevati v celoti (risbe, opisi in popisi). V primeru manjka ali tehničnih pomanjkljivosti izvedbenih detajlov, risb, opisov ali popisov oziroma drugih tiskarskih napak in morebitnih neskladij v projektu, je ponudnik ali izvajalec dolžan na to opozoriti projektanta in se z njim uskladiti. Kjer ni opredeljenega izvedbenega industrijskega detajla ali izdelka, ga mora izvajalec pred izvedbo predstaviti in se uskladiti s projektantom!
  - V sklop izvajalčeve ponudbe sodijo vsi delavniški načrti, ki jih pred izvedbo glede tehnične pravilnosti, zahtevane kakovosti in izgleda potrdi projektant.
  - Končna barva se določi po potrditvi vzorca s strani vodje projektiranja!
  - Spremembe in dopolnitve projekta so možne le s potrditvijo vodje projektiranja!

GEPLAN

2022, POPRAVKI OKTOBER 2024


investitor: Občina Litija Jerebova ulica 14 SI-1270 Litija	risba: IGRALNICA 2 merilo: M 1:25	odgovorni vodja projekta: PA HELENA KOVAČ, u.d.i.a.	id. številka: ZAPS A-745
objekt: VIO HOTIČ - NOTRANJA OPREMA	odgovorna oseba projektanta: HELENA KOVAČ	sodelavci: PK, VO	
vrsta načrta: NAČRT NOTRANJE OPREME	vrsta proj. dokum.: NO	številka projekta: 016/2020	številka lista: 01.3.9
	številka načrta: 01.3	spremembe: /	

**POZ 28.1**  
previjalna miza

HORIZONTALNI PREREZ  
NA VIŠINI 70 cm




kerrock pult

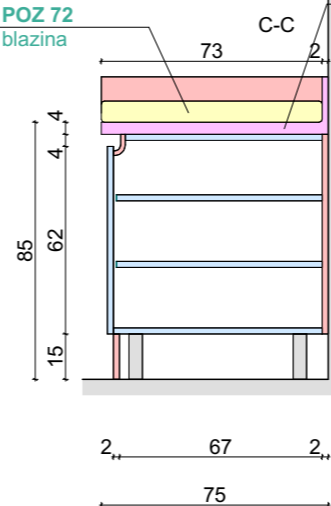

D-D

RUJZ art.438.27 alu mat

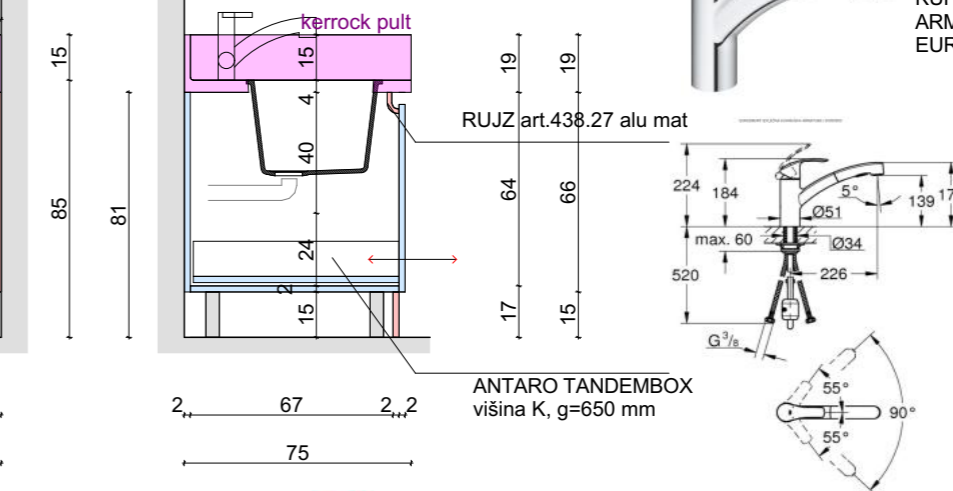


**LEGENDA:**

**- korpus previjalne mize,  
nastopne ploskve stopnic,  
maske in coki:**  
vezana plošča, mat lakirana,  
robovi brušeni in mat lakirani

**- fronte previjalne mize in omare, korpus omare, lica stopnic, police:**  
ultrapas kot npr.  
MAGNOLJIA2507 BS lepljen na iveral ploščo z ABS nalimki

**POZ 29.1**  
regal za rekvizite

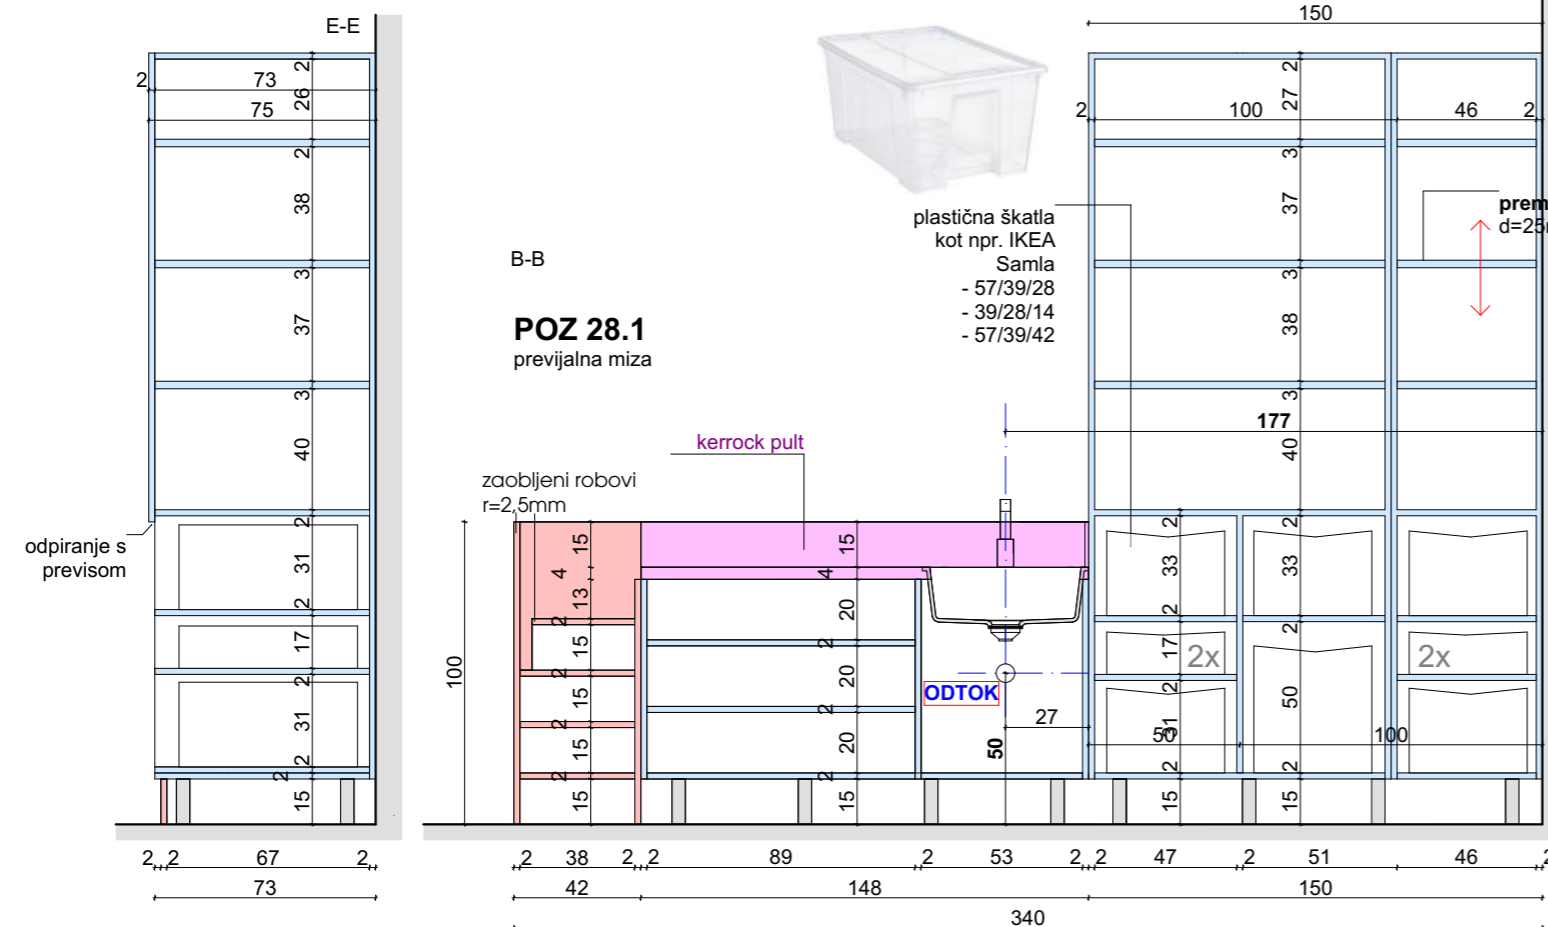

**OPOMBE:**

- Vse mere je potrebno preveriti na mestu vgradnje!
- Izdelavo ponudb in izvedbo projekta je potrebno izdelati skladno z načrtom. Načrt je potrebno upoštevati v celoti (risbe, opisi in popisi). V primeru manjka ali tehničnih pomanjklivosti izvedbenih detajlov, risb, opisov ali popisov oziroma drugih tiskarskih napak in morebitnih neskladij v projektu, je ponudnik ali izvajalec dolžan na to opozoriti projektanta in se z njim uskladiti. Kjer ni opredeljenega izvedbenega industrijskega detajla ali izdelka, ga mora izvajalec pred izvedbo predstaviti in se uskladiti s projektantom!
- V sklop izvajalčeve ponudbe sodijo vsi delavniški načrti, ki jih pred izvedbo glede tehnične pravilnosti, zahtevane kakovosti in izgleda potrdi projektant.
- Končna barva se določi po potrditvi vzorca s strani vodje projektiranja!
- Spremembe in dopolnitve projekta so možne le s potrditvijo vodje projektiranja!

REGAL ZA REKVIZITE IN  
PREVIJALNA MIZA (zrcalno)

POZ 28.1, 29.1

## oprema VRTEC pritliče

## Igralnica 2

B.01.02.

**GEOPLAN**

investitor:  
**Občina Litija**  
**Jerebova ulica 14**  
**SI-1270 Litija**

risba:  
**IGRALNICA 2**  
merilo: M 1:25

objekt:  
**VIO HOTIČ - NOTRANJA OPREMA**

odgovorni vodja projekta:  
**PA HELENA KOVAČ, u.d.i.a.**

id. številka:  
**ZAPS A-745**

odgovorna oseba projektanta:  
**HELENA KOVAČ**

sodelavci:  
**PK, VO**

vrsta načrta:  
**NAČRT NOTRANJE OPREME**

vrsta proj. dokum.:  
**NO**

število projekta:	016/2020
-------------------	----------

številka načrta:	01.3
------------------	------

```



spremembe:
/

```

številka lista:	01.3.10
-----------------	---------


2022, POPRAVKI OKTOBER 2024

2022, POPRAVKI OKTOBER 2024

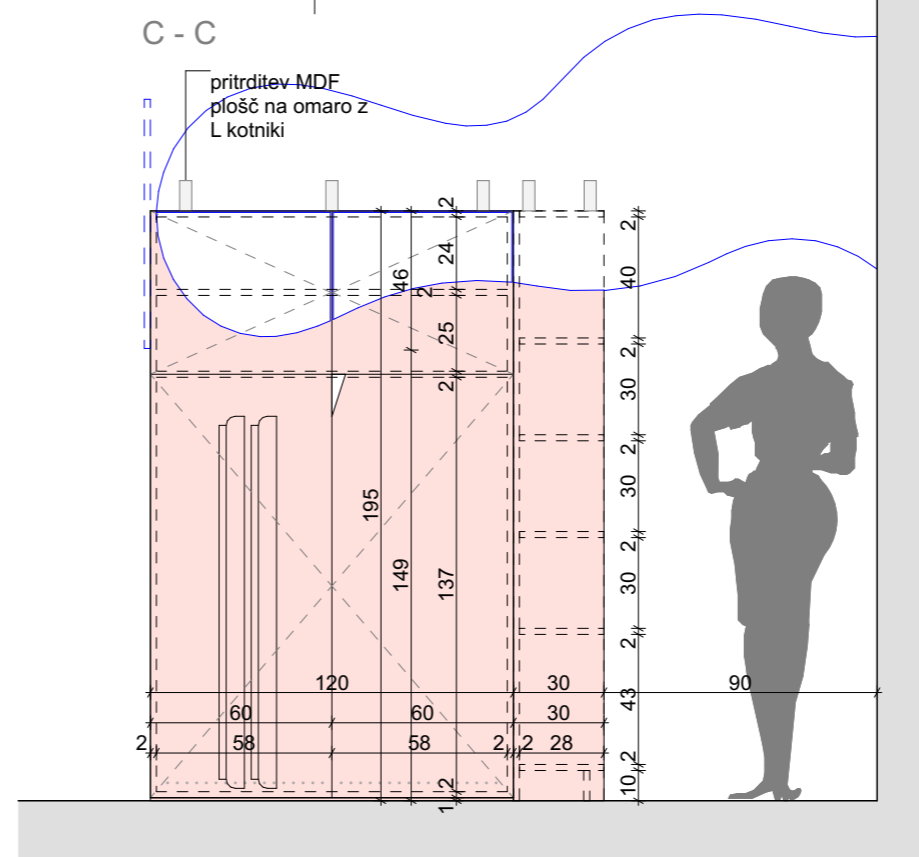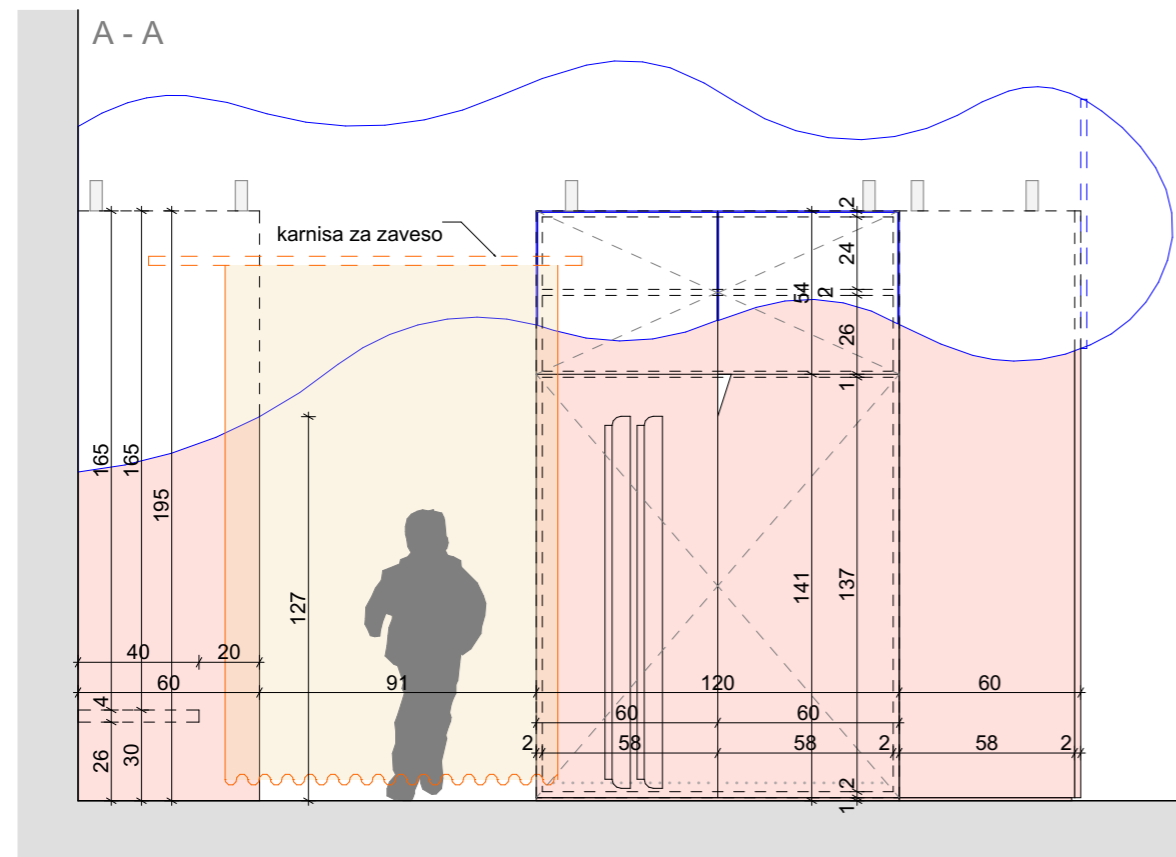

**OPOMBE:**

- Vse mere je potrebno preveriti na mestu vgradnje!
- Izdelavo ponudb in izvedbo projekta je potrebno izdelati skladno z načrtom. Načrt je potrebno upoštevati v celoti (risbe, opisi in popisi). V primeru manjka ali tehničnih pomanjkljivosti izvedbenih detajlov, risb, opisov ali popisov oziroma drugih tiskarskih napak in morebitnih neskladij v projektu, je ponudnik ali izvajalec dolžan na to opozoriti projektanta in se z njim uskladiti. Kjer ni opredeljenega izvedbenega industrijskega detajla ali izdelka, ga mora izvajalec pred izvedbo predstaviti in se uskladiti s projektantom!
- V sklop izvajalčeve ponudbe sodijo vsi delavniški načrti, ki jih pred izvedbo glede tehnične pravilnosti, zahtevane kakovosti in izgleda potrdi projektant.
- Končna barva se določi po potrditvi vzorca s strani vodje projektiranja!
- Spremembe in dopolnitve projekta so možne le s potrditvijo vodje projektiranja!

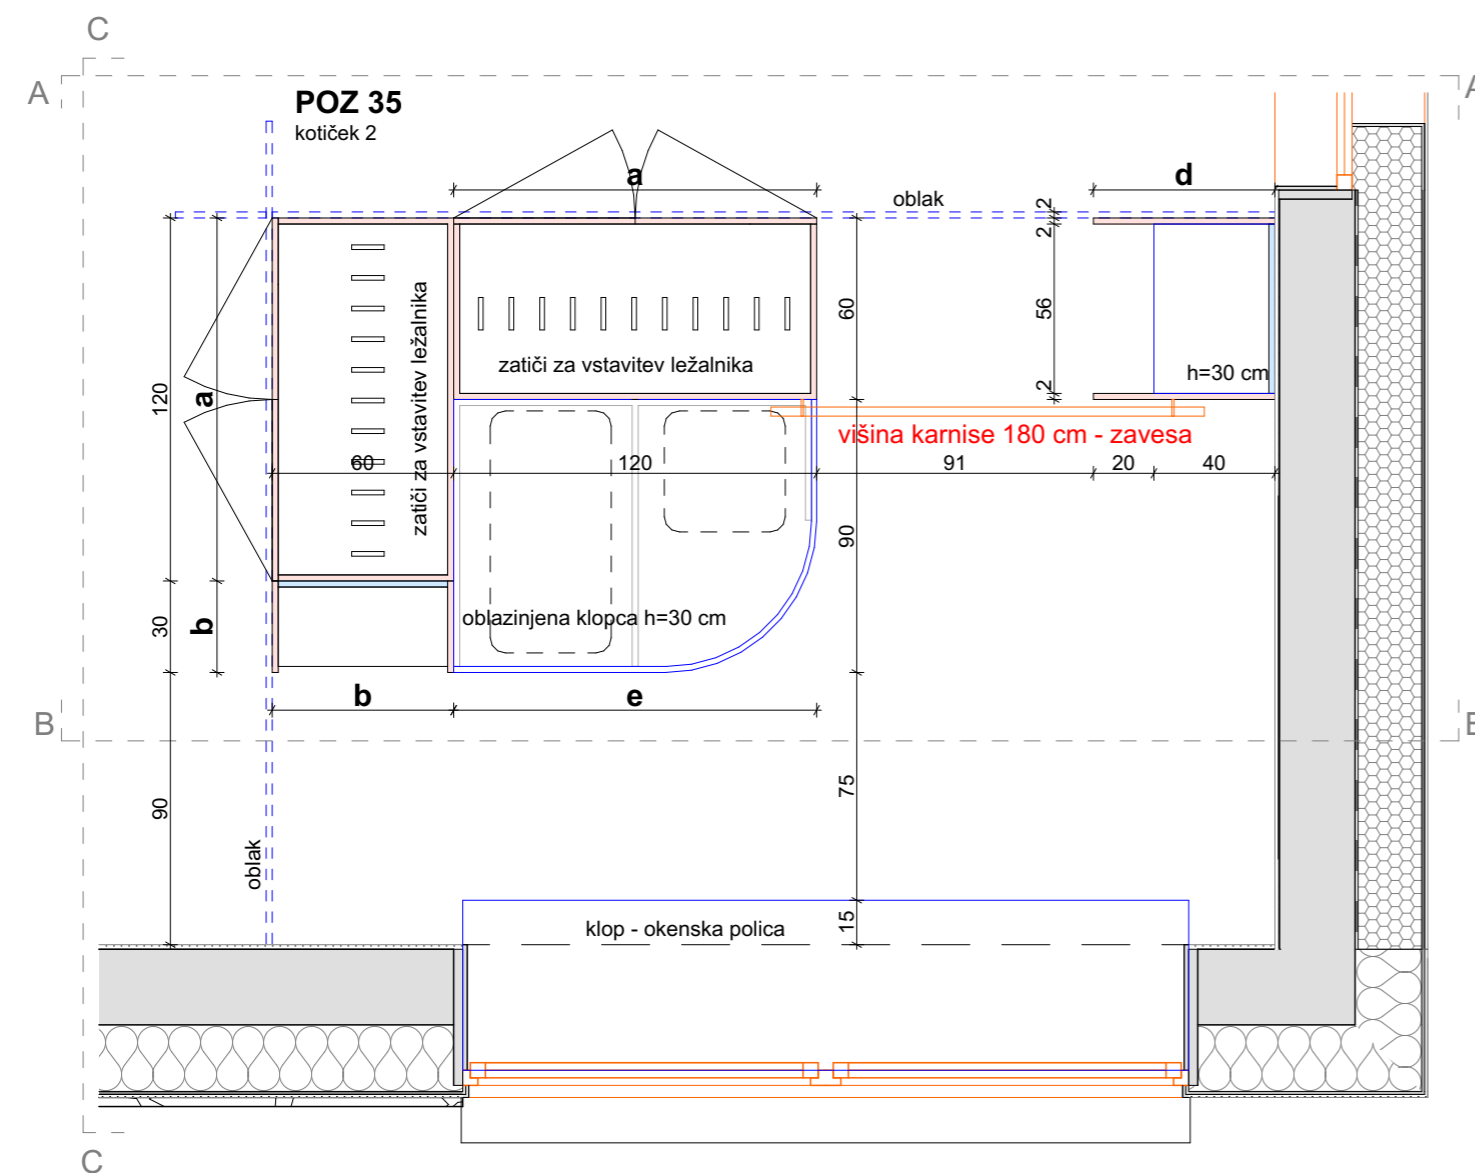

KOTIČEK 2  
POZ 35  
oprema VRTEC  
pritličje  
Igralnica 2  
B.01.02.

vizualizacija kotička

GEOPLAN

2022, POPRAVKI OKTOBER 2024

investitor:  
Občina Litija  
Jerebova ulica 14  
SI-1270 Litija

risba:  
**KOTIČEK IGRALNICA 2**  
merilo: M 1:25

objekt:  
**VIO HOTIČ - NOTRANJA OPREMA**

odgovorni vodja projekta:  
**PA HELENA KOVAČ, u.d.i.a.**

id. številka:  
**ZAPS A-745**

odgovorna oseba projektanta:  
**HELENA KOVAČ**

sodelavci:  
**PK, VO**

vrsta načrta:  
**NAČRT NOTRANJE OPREME**





vrsta proj. dokum.:  
NO

število projekta:	016/2020
-------------------	----------

številka načrta:	01.3
------------------	------

spremembe:	/
------------	---

številka lista:	01.3.12
-----------------	---------

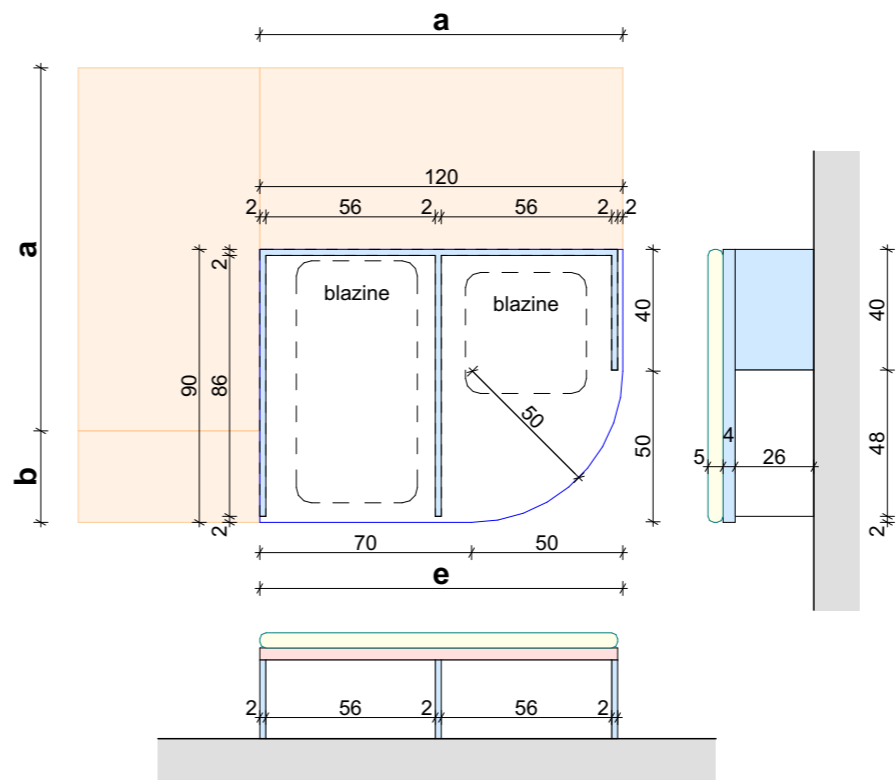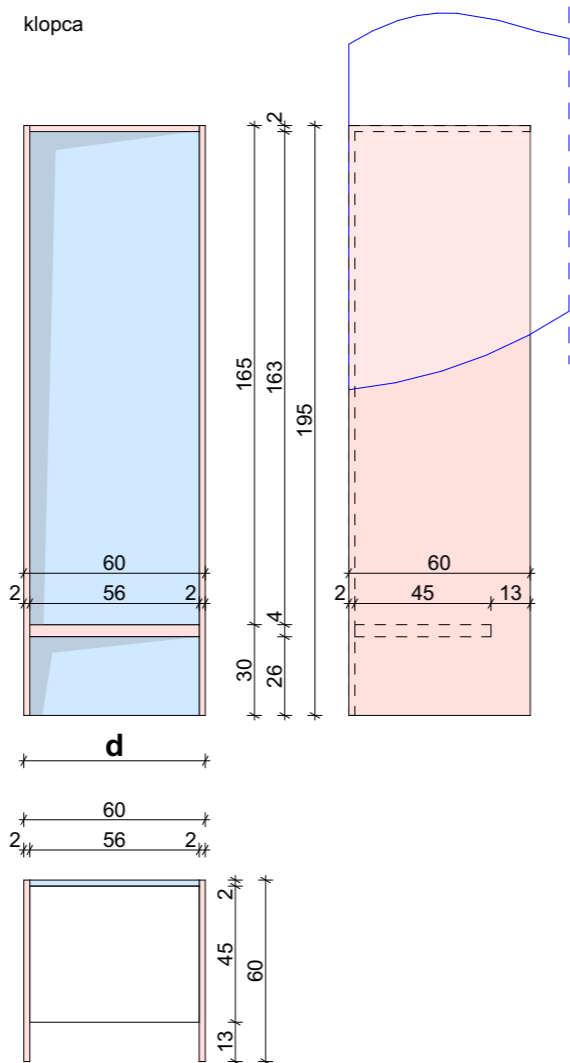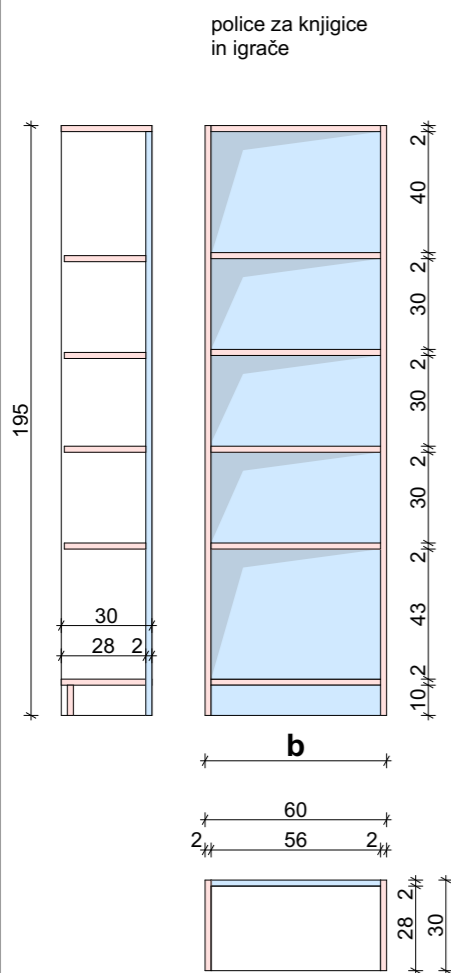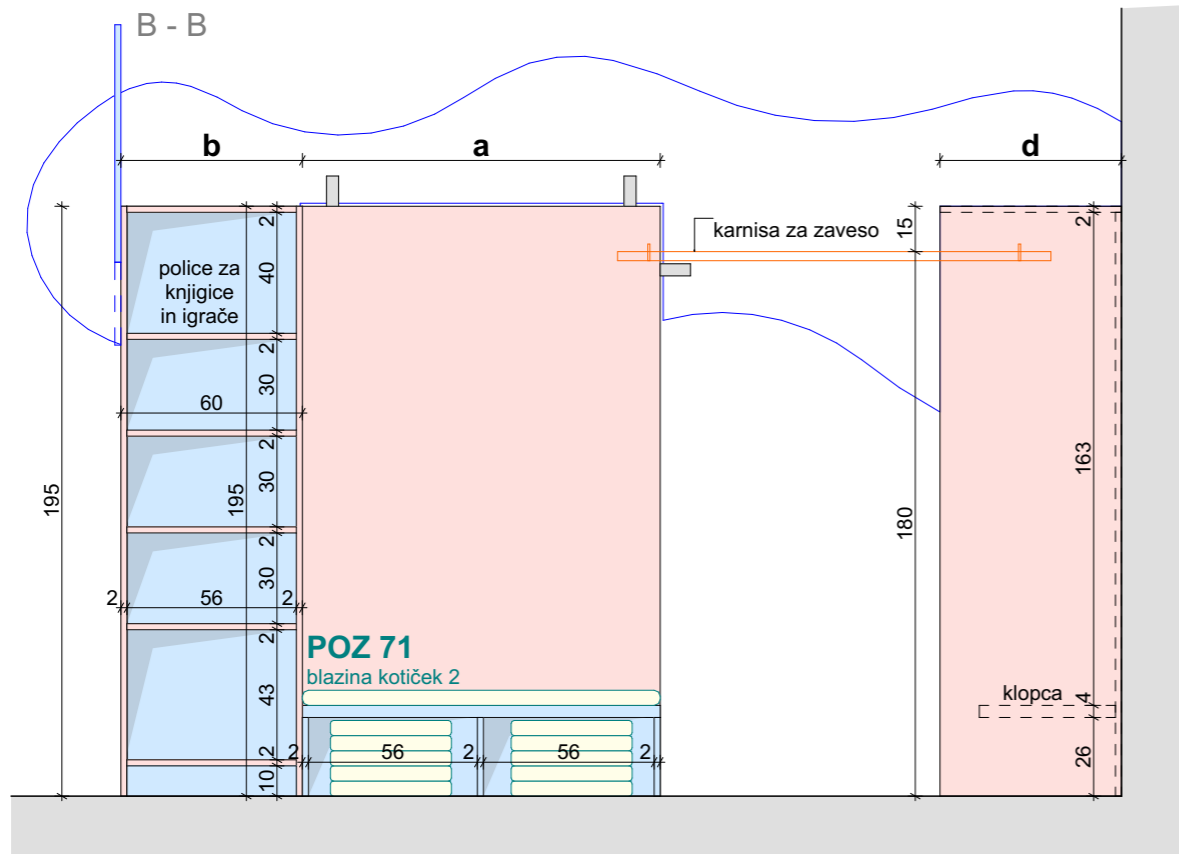

**OPOMBE:**


- Vse mere je potrebno preveriti na mestu vgradnje!
- Izdelavo ponudb in izvedbo projekta je potrebno izdelati skladno z načrtom. Načrt je potrebno upoštevati v celoti (risbe, opisi in popisi). V primeru manjka ali tehničnih pomanjkljivosti izvedbenih detajlov, risb, opisov ali popisov oziroma drugih tiskarskih napak in morebitnih neskladij v projektu, je ponudnik ali izvajalec dolžan na to opozoriti projektanta in se z njim uskladiti. Kjer ni opredeljenega izvedbenega industrijskega detajla ali izdelka, ga mora izvajalec pred izvedbo predstaviti in se uskladiti s projektantom!
- V sklop izvajalčeve ponudbe sodijo vsi delavniški načrti, ki jih pred izvedbo glede tehnične pravilnosti, zahtevane kakovosti in izgleda potrdi projektant.
- Končna barva se določi po potrditvi vzorca s strani vodje projektiranja!
- Spremembe in dopolnitve projekta so možne le s potrditvijo vodje projektiranja!

**KOTIČEK 2**  
**POZ 35**  
**oprema VRTEC pritličje**  
**Igralnica 2**  
**B.01.02.**

- LEGENDA:**
- **sedalo klopi d, korpus omar za ležalnike, fronte, korpus klopi in korpus knjižne omare:** ultrapas kot npr. MAGNOLIJA 2507 BS lepljen na bukovo vezano ploščo, robovi brušeni, mat lakirani
  - **klop e:** ultrapas kot npr. MAGNOLIJA2507 BS lepljen na iveral ploščo z ABS nalimki
  - **oblaki :** MDF 19mm primeren za lakiranje, brušeni robovi 5mm, lakiran z akril mat lakom, RAL 9010

GEOPLAN				2022, POPRAVKI OKTOBER 2024	
investitor: Občina Litija Jerebova ulica 14 SI-1270 Litija		risba: <b>KOTIČEK IGRALNICA 2</b> merilo: M 1:25			
objekt: <b>VIO HOTIČ - NOTRANJA OPREMA</b>		odgovorni vodja projekta: <b>PA HELENA KOVAČ, u.d.i.a.</b>		id. številka: <b>ZAPS A-745</b>	
		odgovorna oseba projektanta: <b>HELENA KOVAČ</b>			
vrsta načrta: <b>NAČRT NOTRANJE OPREME</b>		sodelavci: <b>PK, VO</b>			
vrsta proj. dokum.: <b>NO</b>	številka projekta: <b>016/2020</b>	številka načrta: <b>01.3</b>	spremembe: <b>/</b>	številka lista: <b>01.3.13</b>	

# POGLED 4

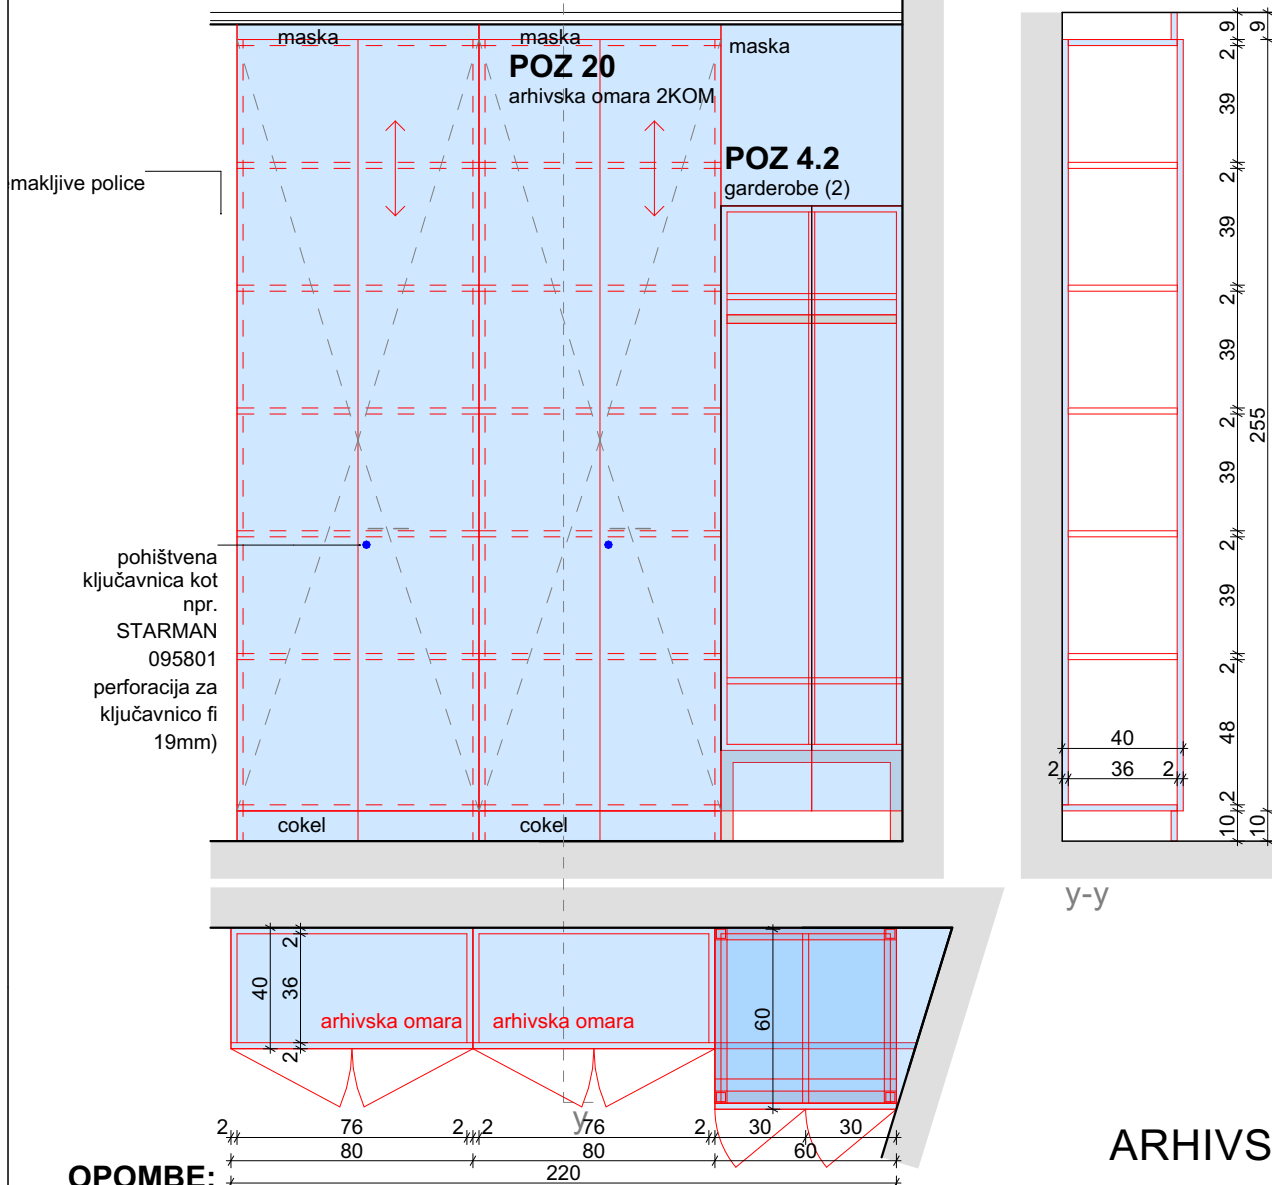

## OPOMBE:

- Vse mere je potrebno preveriti na mestu vgradnje!
- Izdelavo ponudb in izvedbo projekta je potrebno izdelati skladno z načrtom. Načrt je potrebno upoštevati v celoti (risbe, opisi in popisi). V primeru manjka ali tehničnih pomanjkljivosti izvedbenih detajlov, risb, opisov ali popisov oziroma drugih tiskarskih napak in morebitnih neskladij v projektu, je ponudnik ali izvajalec dolžan na to opozoriti projektanta in se z njim uskladiti. Kjer ni opredeljenega izvedbenega industrijskega detajla ali izdelka, ga mora izvajalec pred izvedbo predstaviti in se uskladiti s projektantom!
- V sklop izvajalčeve ponudbe sodijo vsi delavniški načrti, ki jih pred izvedbo glede tehnične pravilnosti, zahtevane kakovosti in izgleda potrdi projektant.
- Končna barva se določi po potrditvi vzorca s strani vodje projektiranja!
- Spremembe in dopolnitve projekta so možne le s potrditvijo vodje projektiranja!

**ARHIVSKE  
OMARE in  
GARDEROBE  
POZ 20 in POZ 4.2  
oprema VRTEC pritliče  
Kabinet vrtca  
B.01.03.**

**GEPLAN**

2022, POPRAVKI OKTOBER 2024

investitor:  
**Občina Litija**  
**Jerebova ulica 14**  
**SI-1270 Litija**

risba:  
**KABINET VRTCA**  
merilo: M 1:25

objekt:  
**VIO HOTIČ - NOTRANJA OPREMA**

odgovorni vodja projekta:  
**PA HELENA KOVAČ, u.d.i.a.**

id. številka:  
**ZAPS A-745**

odgovorna oseba projektanta:  
**HELENA KOVAČ**

vrsta načrta:  
**NAČRT NOTRANJE OPREME**

sodelavci:  
**PK, VO**


vrsta proj. dokum.:  
**NO**

številka projekta:  
**016/2020**

številka načrta:  
**01.3**

spremembe:  
**/**

številka lista:  
**01.3.14**

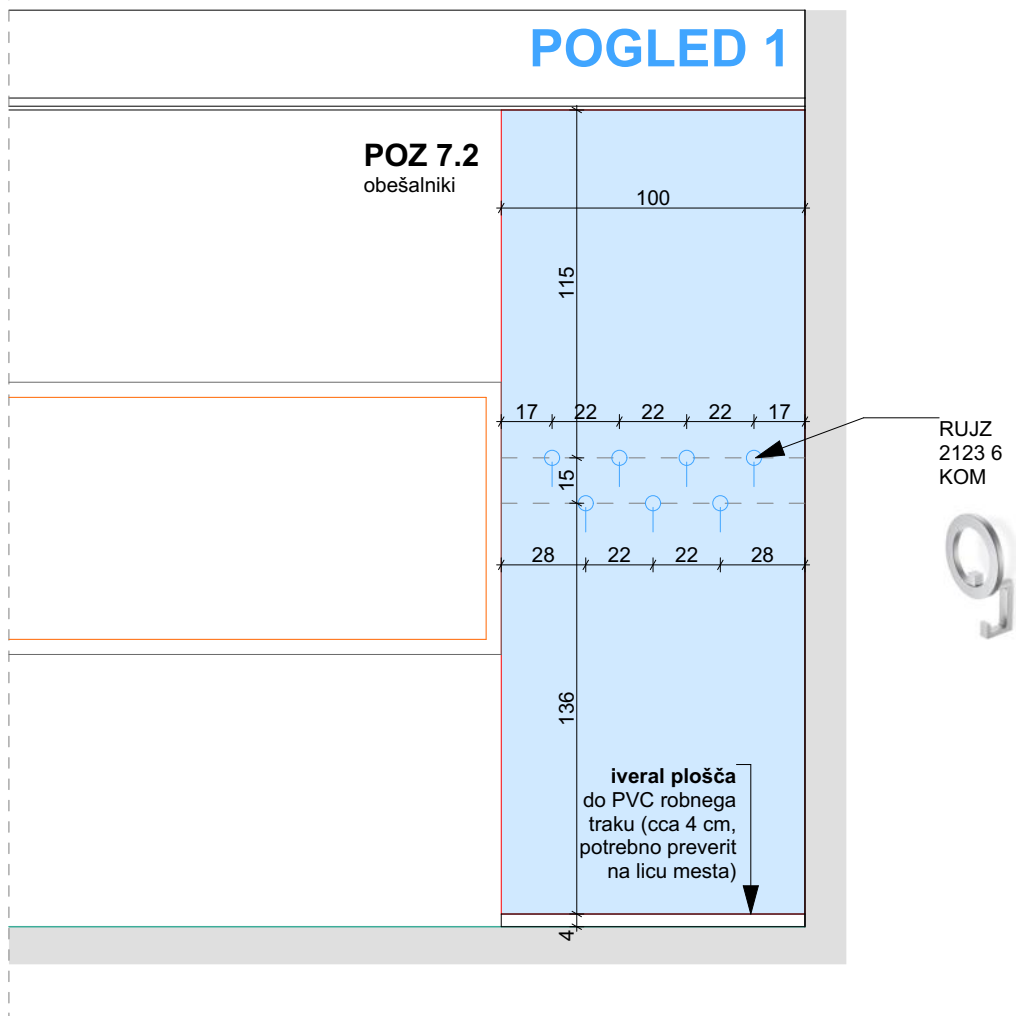

#### OPOMBE:

- Vse mere je potrebno preveriti na mestu vgradnje!
- Izdelavo ponudb in izvedbo projekta je potrebno izdelati skladno z načrtom. Načrt je potrebno upoštevati v celoti (risbe, opisi in popisi). V primeru manjka ali tehničnih pomanjkljivosti izvedbenih detajlov, risb, opisov ali popisov oziroma drugih tiskarskih napak in morebitnih neskladij v projektu, je ponudnik ali izvajalec dolžan na to opozoriti projektanta in se z njim uskladiti. Kjer ni opredeljenega izvedbenega industrijskega detajla ali izdelka, ga mora izvajalec pred izvedbo predstaviti in se uskladiti s projektantom!
- V sklop izvajalčeve ponudbe sodijo vsi delavniški načrti, ki jih pred izvedbo glede tehnične pravilnosti, zahtevane kakovosti in izgleda potrdi projektant.
- Končna barva se določi po potrditvi vzorca s strani vodje projektiranja!
- Spremembe in dopolnitve projekta so možne le s potrditvijo vodje projektiranja!


**Obešalniki**  
**oprema VRTEC pritliče**  
**Kabinet vrtca**  
**B.01.03**

**G E ● P L A N**

2022, POPRAVKI OKTOBER 2024

investitor: <b>Občina Litija</b> <b>Jerebova ulica 14</b> <b>SI-1270 Litija</b>		risba: <b>KABINET VRTCA</b> merilo: M 1:25		
objekt: <b>VIO HOTIČ - NOTRANJA OPREMA</b>		odgovorni vodja projekta: <b>PA HELENA KOVAČ, u.d.i.a.</b>		id. številka: <b>ZAPS A-745</b>
		odgovorna oseba projektanta: <b>HELENA KOVAČ</b>		
vrsta načrta: <b>NAČRT NOTRANJE OPREME</b>		sodelavci: <b>PK, VO</b>		
vrsta proj. dokum.: <b>NO</b>	številka projekta: <b>016/2020</b>	številka načrta: <b>01.3</b>	spremembe: <b>/</b>	številka lista: <b>01.3.15</b>

POZ 46  
konzolna miza

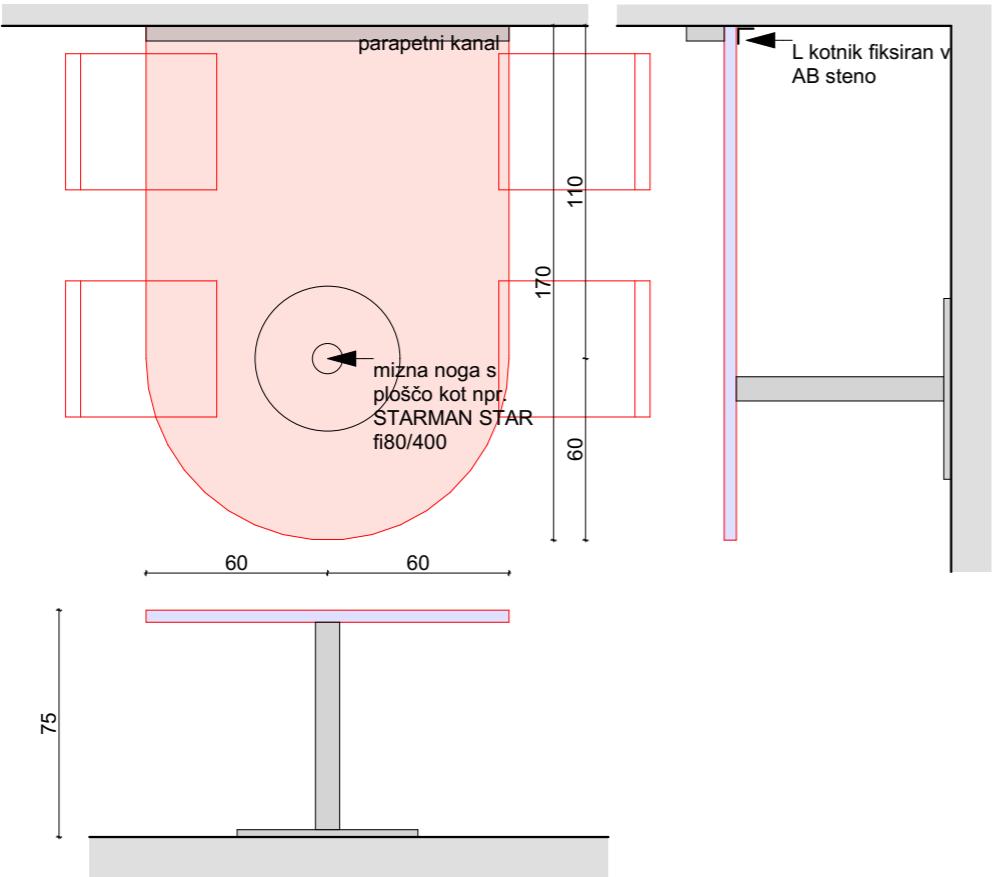


LEGENDA:

- kovinska noga  
RAL 9006
- mizna plošča  
ultrapas kot npr. MAGNOLIJA  
2507 BS lepljen na bukovo  
vezano ploščo, robovi brušeni,  
mat lakirani



Armatura kot npr.  
GROHE IZVLEČNA  
ENOROČNA  
KUHINJSKA  
ARMATURA  
EUROSMART


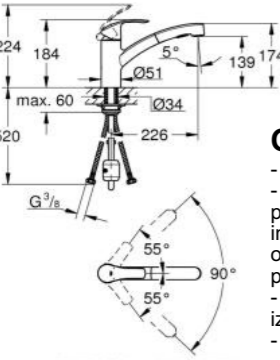


OPOMBE:

- Vse mere je potrebno preveriti na mestu vgradnje!
- Izdelavo ponudb in izvedbo projekta je potrebno izdelati skladno z načrtom. Načrt je potrebno upoštevati v celoti (risbe, opisi in popisi). V primeru manjka ali tehničnih pomanjkljivosti izvedbenih detajlov, risb, opisov ali popisov oziroma drugih tiskarskih napak in morebitnih neskladij v projektu, je ponudnik ali izvajalec dolžan na to opozoriti projektanta in se z njim uskladiti. Kjer ni opredeljenega izvedbenega industrijskega detajla ali izdelka, ga mora izvajalec pred izvedbo predstaviti in se uskladiti s projektantom!
- V sklop izvajalčeve ponudbe sodijo vsi delavniški načrti, ki jih pred izvedbo glede tehnične pravilnosti, zahtevane kakovosti in izgleda potrdi projektant.
- Končna barva se določi po potrditvi vzorca s strani vodje projektiranja!
- Spremembe in dopolnitve projekta so možne le s potrditvijo vodje projektiranja!


LEGENDA KUHINJA:

- fronte visečih omaric kuhinja:  
ultrapas kot npr.  
MAGNOLJIA2507 BS lepljen na  
iveral ploščo z ABS nalimki
- korpusi in notranje police  
vseh omaric:  
ultrapas kot npr.  
MAGNOLJIA2507 BS lepljen na  
iveral ploščo z ABS nalimki
- fronte visečih omaric  
shramba:  
vezana plošča bukev kvaliteta  
B/BB, lakirana z akril lakom 5%  
sijaj.
- delovna plošča  
vezana plošča z ultrasasom npr.  
KAINDL 2507 UM Magnolija,  
robovi brušeni lakiran z akril  
lakom 5% sijaj,
- coki  
vezana plošča bukev kvaliteta  
B/BB, lakirana z akril lakom 5%  
sijaj.

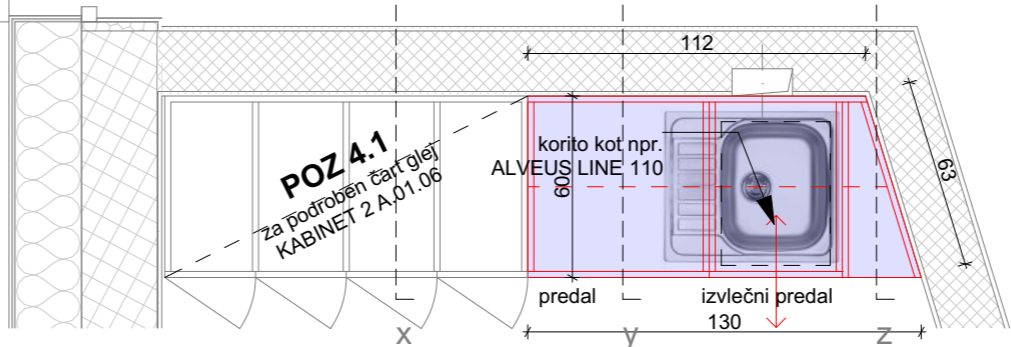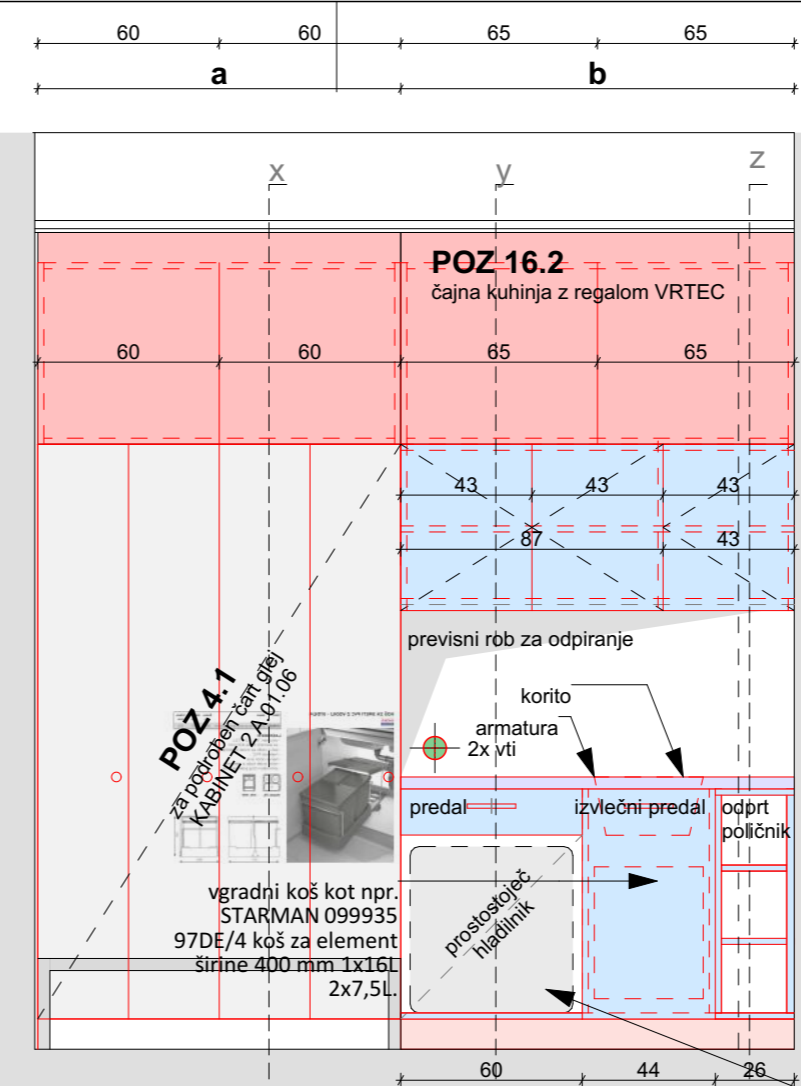

POZ 16.2  
čajna kuhinja z regalom VRTEC

POZ 16.2  
čajna kuhinja z regalom VRTEC

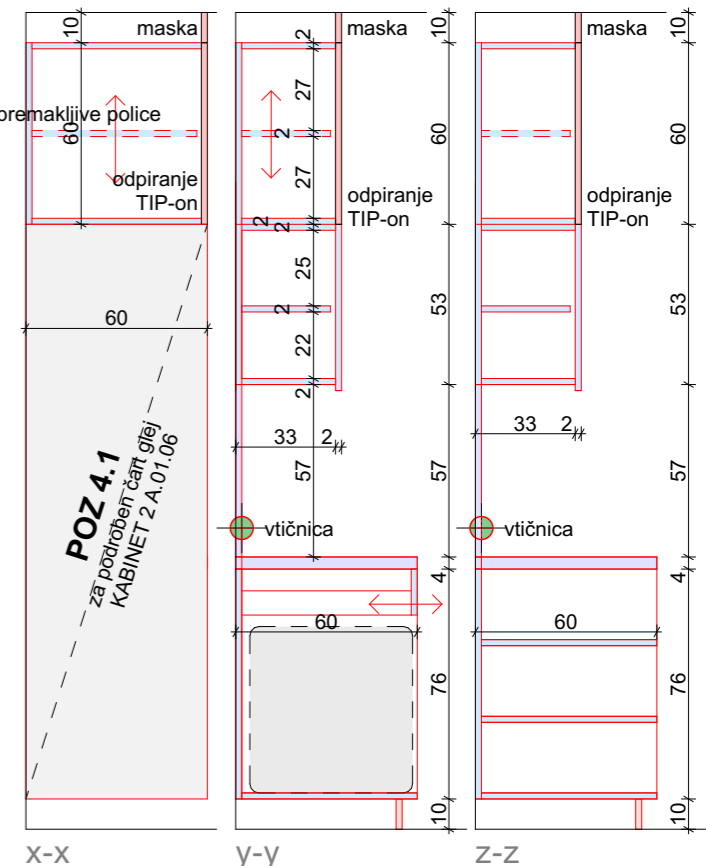

samostojni hladilnik kot npr.  
VOX ELECTRONICS KS 0610 F  
možnost odpiranja na obe strani!




ARHIVSKE  
OMARE in  
GARDEROBE  
POZ 46, POZ 4.1 in POZ 16.2  
oprema VRTEC pritliče  
Kabinet vrtca  
B.01.03.

GEOPLAN

investitor: Občina Litija Jerebova ulica 14 SI-1270 Litija	risba: KABINET VRTCA merilo: M 1:25
objekt: VIO HOTIČ - NOTRANJA OPREMA	odgovorni vodja projekta: PA HELENA KOVAČ, u.d.i.a. odgovorna oseba projektanta: HELENA KOVAČ
vrsta načrta: NAČRT NOTRANJE OPREME	sodelavci: PK, VO
vrsta proj. dokum.: NO	številka projekta: 016/2020
številka načrta: 01.3	spremembe: /
	številka lista: 01.3.16


POGLED 3 - sever

- OPOMBE:
- Vse mere je potrebno preveriti na mestu vgradnje!
  - Izdelavo ponudb in izvedbo projekta je potrebno izdelati skladno z načrtom. Načrt je potrebno upoštevati v celoti (risbe, opisi in popisi). V primeru manjka ali tehničnih pomanjkljivosti izvedbenih detajlov, risb, opisov ali popisov oziroma drugih tiskarskih napak in morebitnih neskladij v projektu, je ponudnik ali izvajalec dolžan na to opozoriti projektanta in se z njim uskladiti. Kjer ni opredeljenega izvedbenega industrijskega detajla ali izdelka, ga mora izvajalec pred izvedbo predstaviti in se uskladiti s projektantom!
  - V sklop izvajalčeve ponudbe sodijo vsi delavniški načrti, ki jih pred izvedbo glede tehnične pravilnosti, zahtevane kakovosti in izgleda potrdi projektant.
  - Končna barva se določi po potrditvi vzorca s strani vodje projektiranja!
  - Spremembe in dopolnitve projekta so možne le s potrditvijo vodje projektiranja!

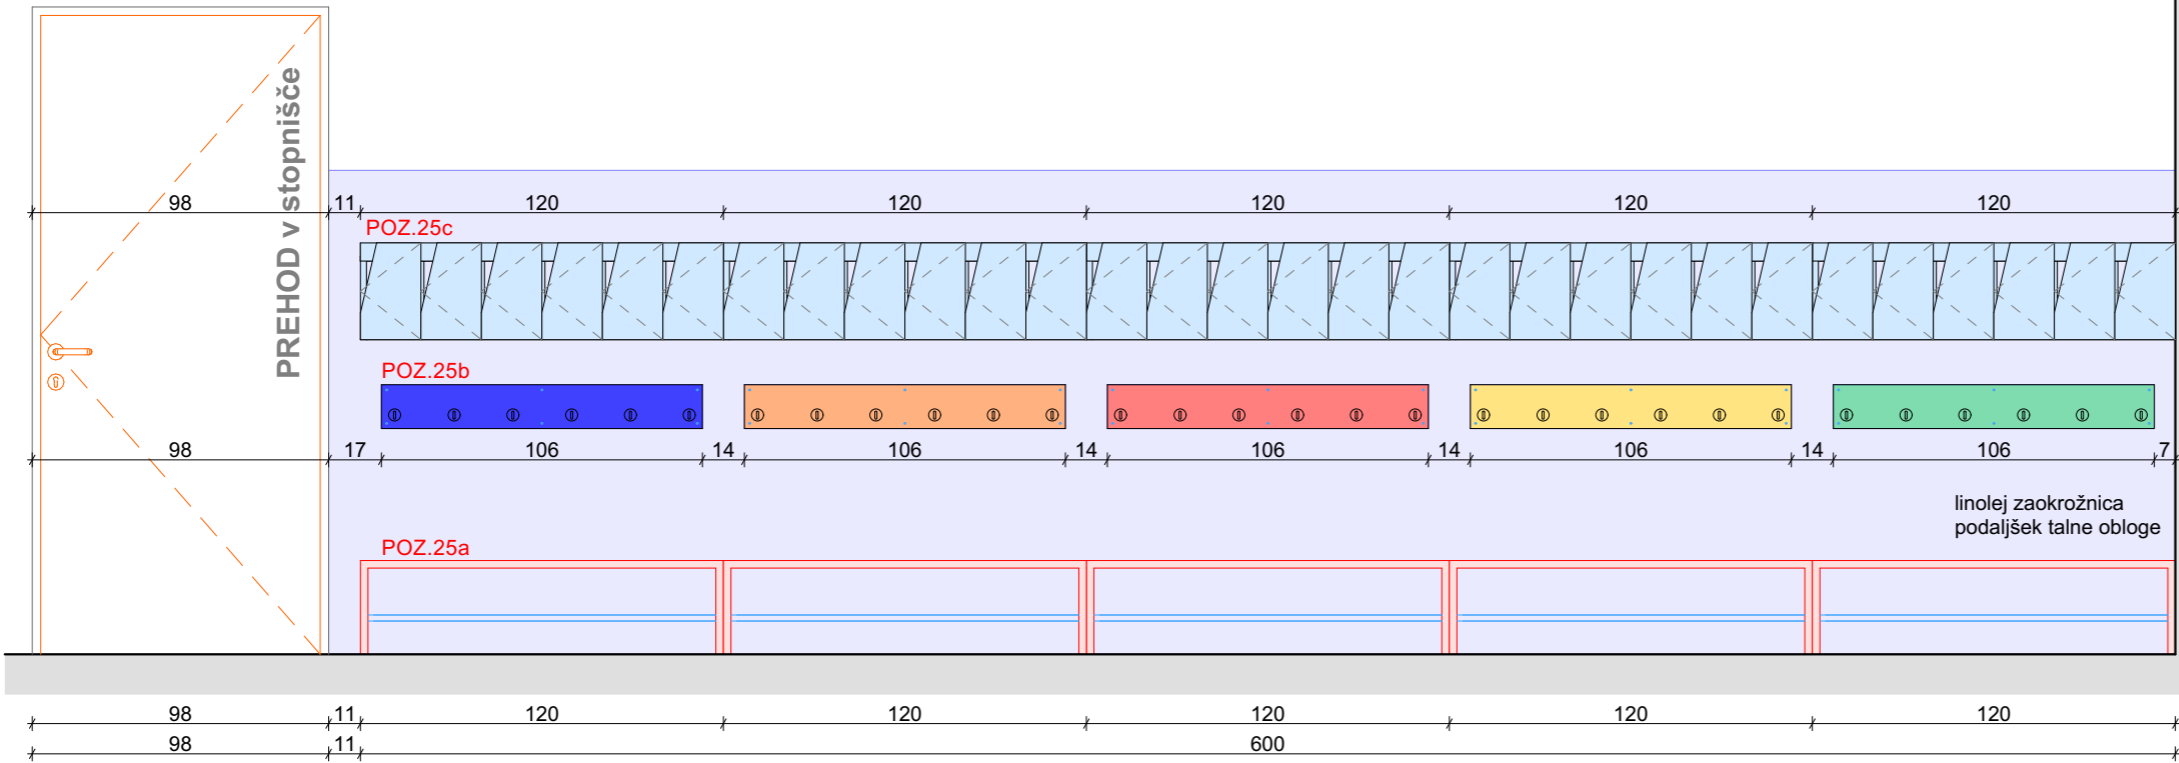

POGLED 3 - jug

POZ 25  
garderobni niz vrtec x 8

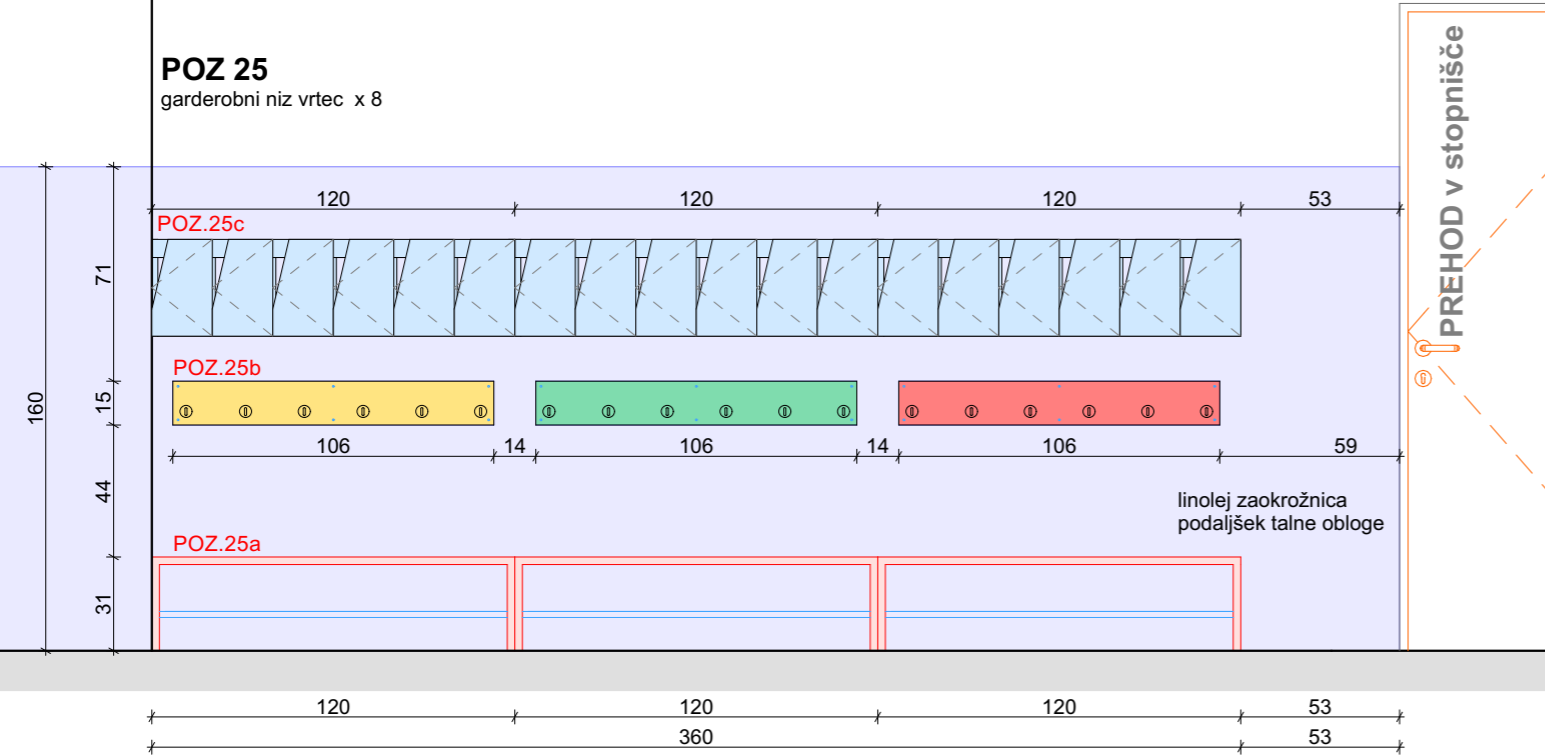

- LEGENDA:
- plošče za obešalnike
  - MODRA  
iveral kot npr. Pfeiderer Water Blue U18002
  - RDEČA  
iveral kot npr. Pfeiderer Carmine Red U17005 SD
  - ZELENA  
iveral kot npr. Pfeiderer Carambola U19500 SD
  - RUMENA  
iveral kot npr. Pfeiderer Zinc Yellow U15194 SD
  - ORANŽNA  
iveral kot npr. Pfeiderer Orange U16010 SD
  - klop, obešalo:  
vezana plošča, mat lakirana, robovi brušeni in mat lakirani
  - omarice:  
ultrapas kot npr. MAGNOLJIA2507 BS lepljen na iveral ploščo z ABS nalimki

GEOPLAN

investitor:  
Občina Litija  
Jerebova ulica 14  
SI-1270 Litija

objekt:  
VIO HOTIČ - NOTRANJA OPREMA

vrsta načrta:  
NAČRT NOTRANJE OPREME

vrsta proj. dokum.:  
NO

številka projekta:  
016/2020

številka načrta:  
01.3

risba:  
Garderobni hodnik  
merilo: M 1:25

odgovorni vodja projekta:  
PA HELENA KOVAČ, u.d.i.a.

odgovorna oseba projektanta:  
HELENA KOVAČ

sodelavci:  
PK, VO

spremembe:  
/







id. številka:  
ZAPS A-745

številka lista:  
01.3.17

GARDEROBNI NIZ - VRTEC  
POZ 25  
oprema VRTEC pritliče  
Garderobni hodnik  
B.01.05.

2022, POPRAVKI OKTOBER 2024



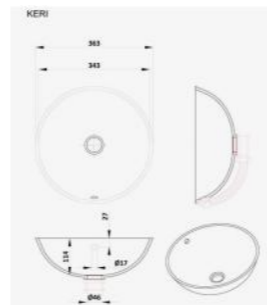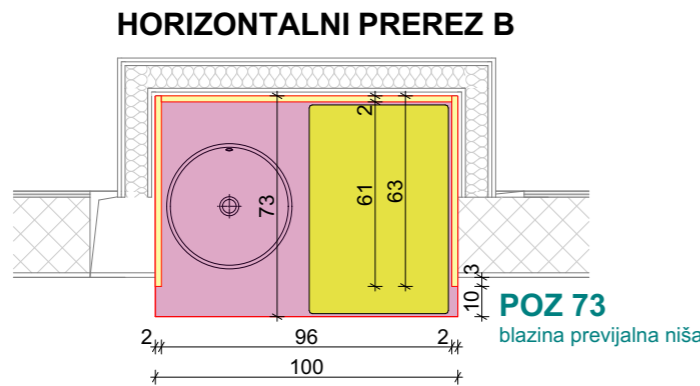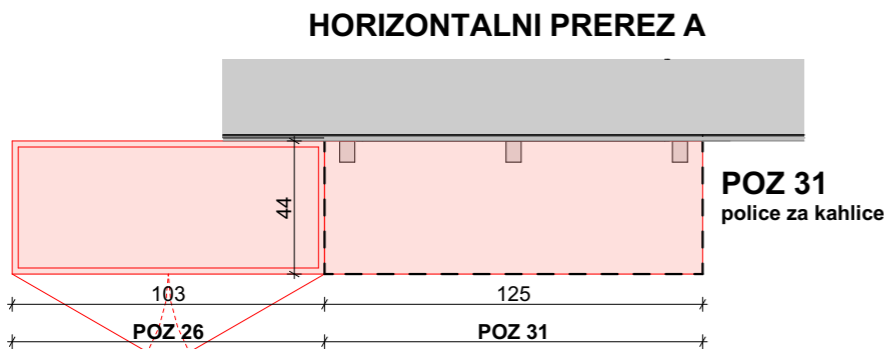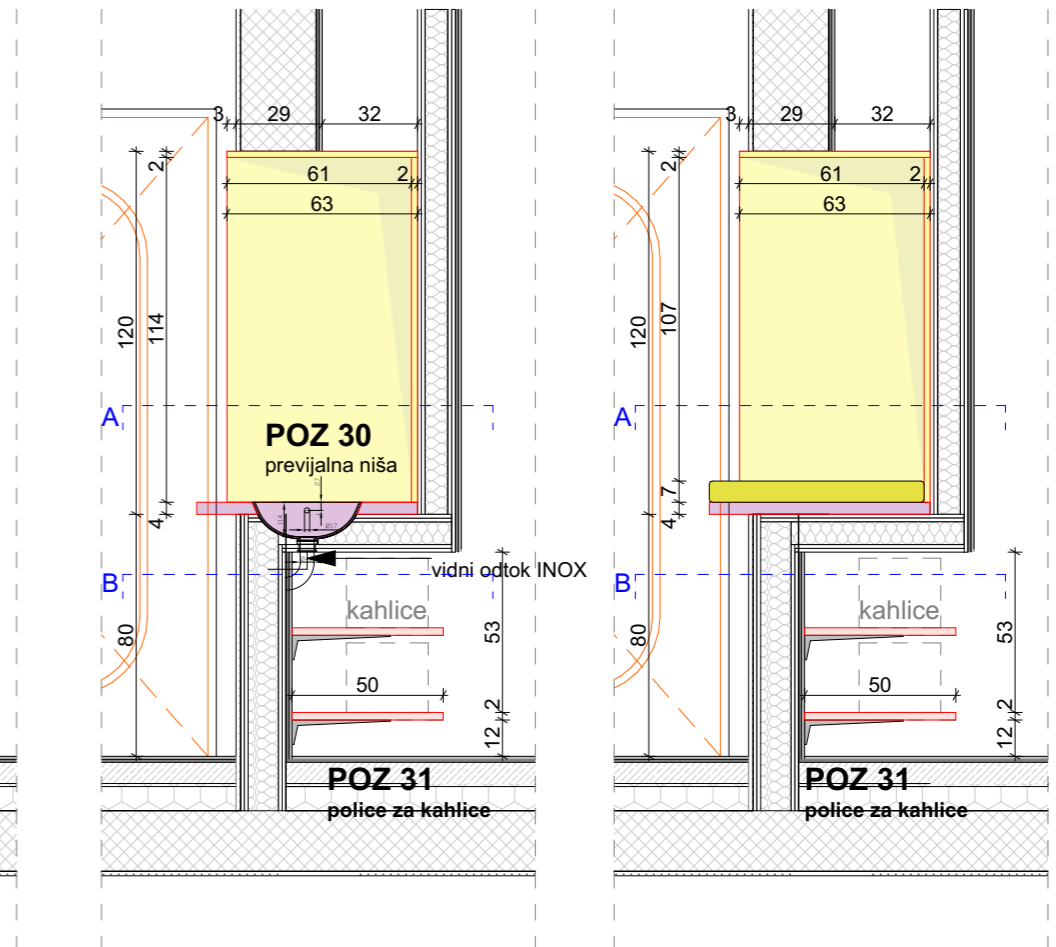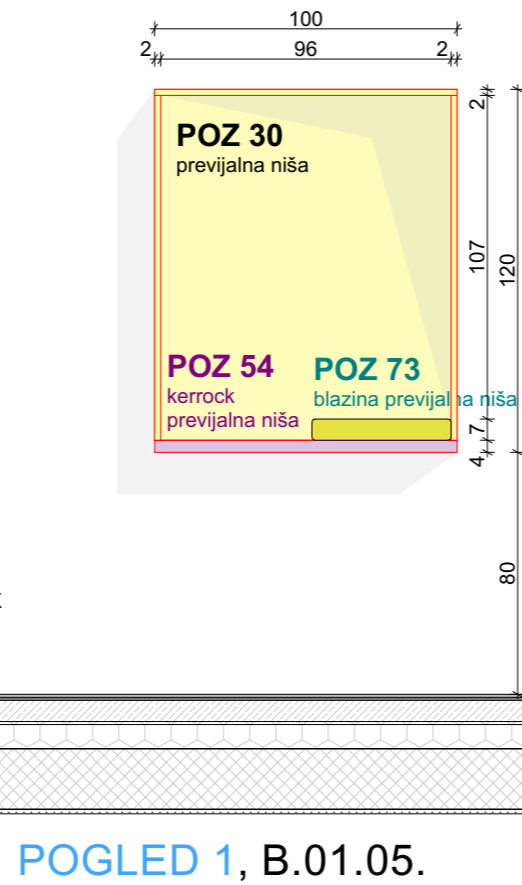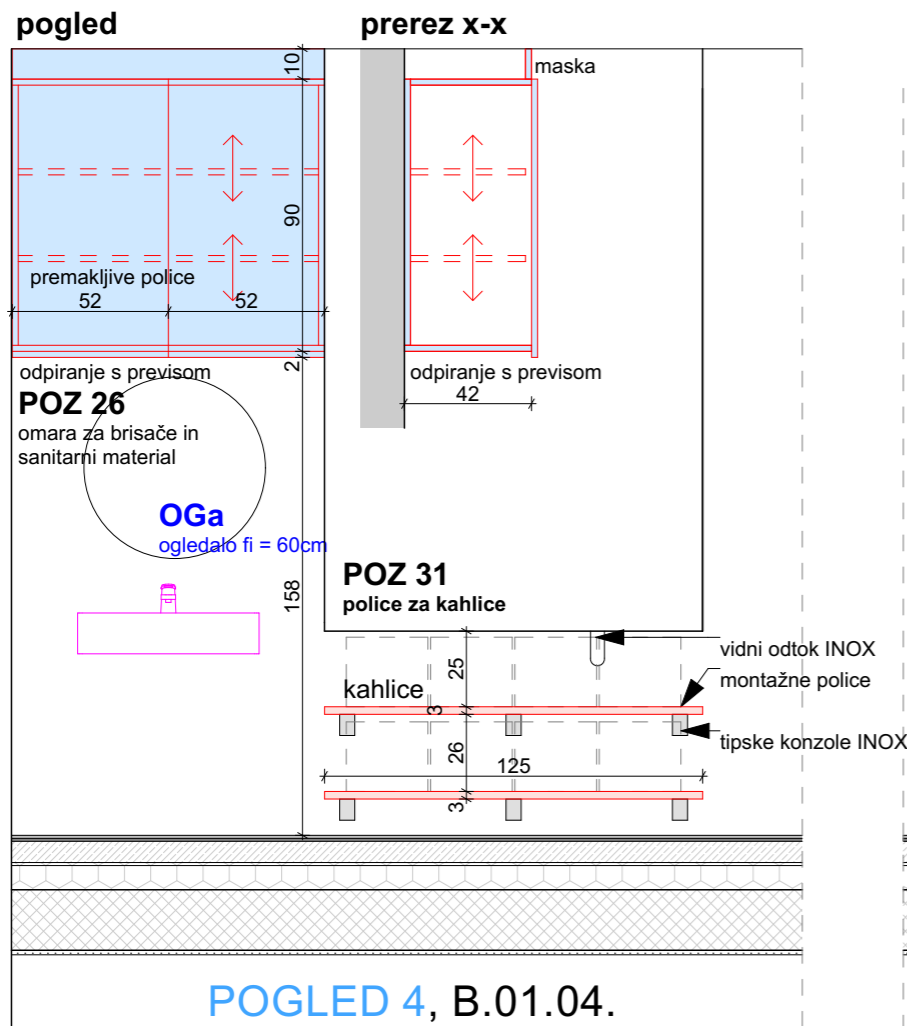

**Kerrock umivalnik  
KERI**



**GROHE IZVLEČNA  
ENOROČNA  
KUHINJSKA  
ARMATURA  
EUROSMART**

**PREVIJALNA NIŠA in  
POLICE ZA KAHLICE  
- VRTEC  
POZ 30  
oprema VRTEC pritliče  
Sanitarije vrtca, garderobni  
hodnik  
B.01.04. in B.01.05.**

**LEGENDA:**

- obroba in hrbet previjalne niše  
iveral PFLEIDERER U17005  
U15194 SD Zinc yellow, ABS  
nalimki,
- previjalna miza z vgrajenim koritom:  
kerrock 213 PINAPPLE
- police za kahlince  
ultrapas kot npr.  
MAGNOLJIA2507 BS lepljen na  
vezano ploščo, robovi brušeni,
- nosilci polic za kahlice  
INOX

**OPOMBE:**

- Vse mere je potrebno preveriti na mestu vgradnje!
- Izdelavo ponudb in izvedbo projekta je potrebno izdelati skladno z načrtom. Načrt je potrebno upoštevati v celoti (risbe, opisi in popisi). V primeru manjka ali tehničnih pomanjkljivosti izvedbenih detajlov, risb, opisov ali popisov oziroma drugih tiskarskih napak in morebitnih neskladij v projektu, je ponudnik ali izvajalec dolžan na to opozoriti projektanta in se z njim uskladiti. Kjer ni opredeljenega izvedbenega industrijskega detajla ali izdelka, ga mora izvajalec pred izvedbo predstaviti in se uskladiti s projektantom!
- V sklop izvajalčeve ponudbe sodijo vsi delavniški načrti, ki jih pred izvedbo glede tehnične pravilnosti, zahtevane kakovosti in izgleda potrdi projektant.
- Končna barva se določi po potrditvi vzorca s strani vodje projektiranja!
- Spremembe in dopolnitve projekta so možne le s potrditvijo vodje projektiranja!

**GEOPLAN**

investitor:  
**Občina Litija**  
**Jerebova ulica 14**  
**SI-1270 Litija**

objekt:  
**VIO HOTIČ - NOTRANJA OPREMA**

vrsta načrta:  
**NAČRT NOTRANJE OPREME**

vrsta proj. dokum.:  
**NO**

številka projekta:  
**016/2020**

številka načrta:  
**01.3**

risba:  
**SANITARIJE VRTCA**  
merilo: M 1:25

odgovorni vodja projekta:  
**PA HELENA KOVAČ, u.d.i.a.**

odgovorna oseba projektanta:  
**HELENA KOVAČ**

sodelavci:  
**PK, VO**


spremembe:  
**/**

id. številka:  
**ZAPS A-745**

številka lista:  
**01.3.19**

2022, POPRAVKI OKTOBER 2024



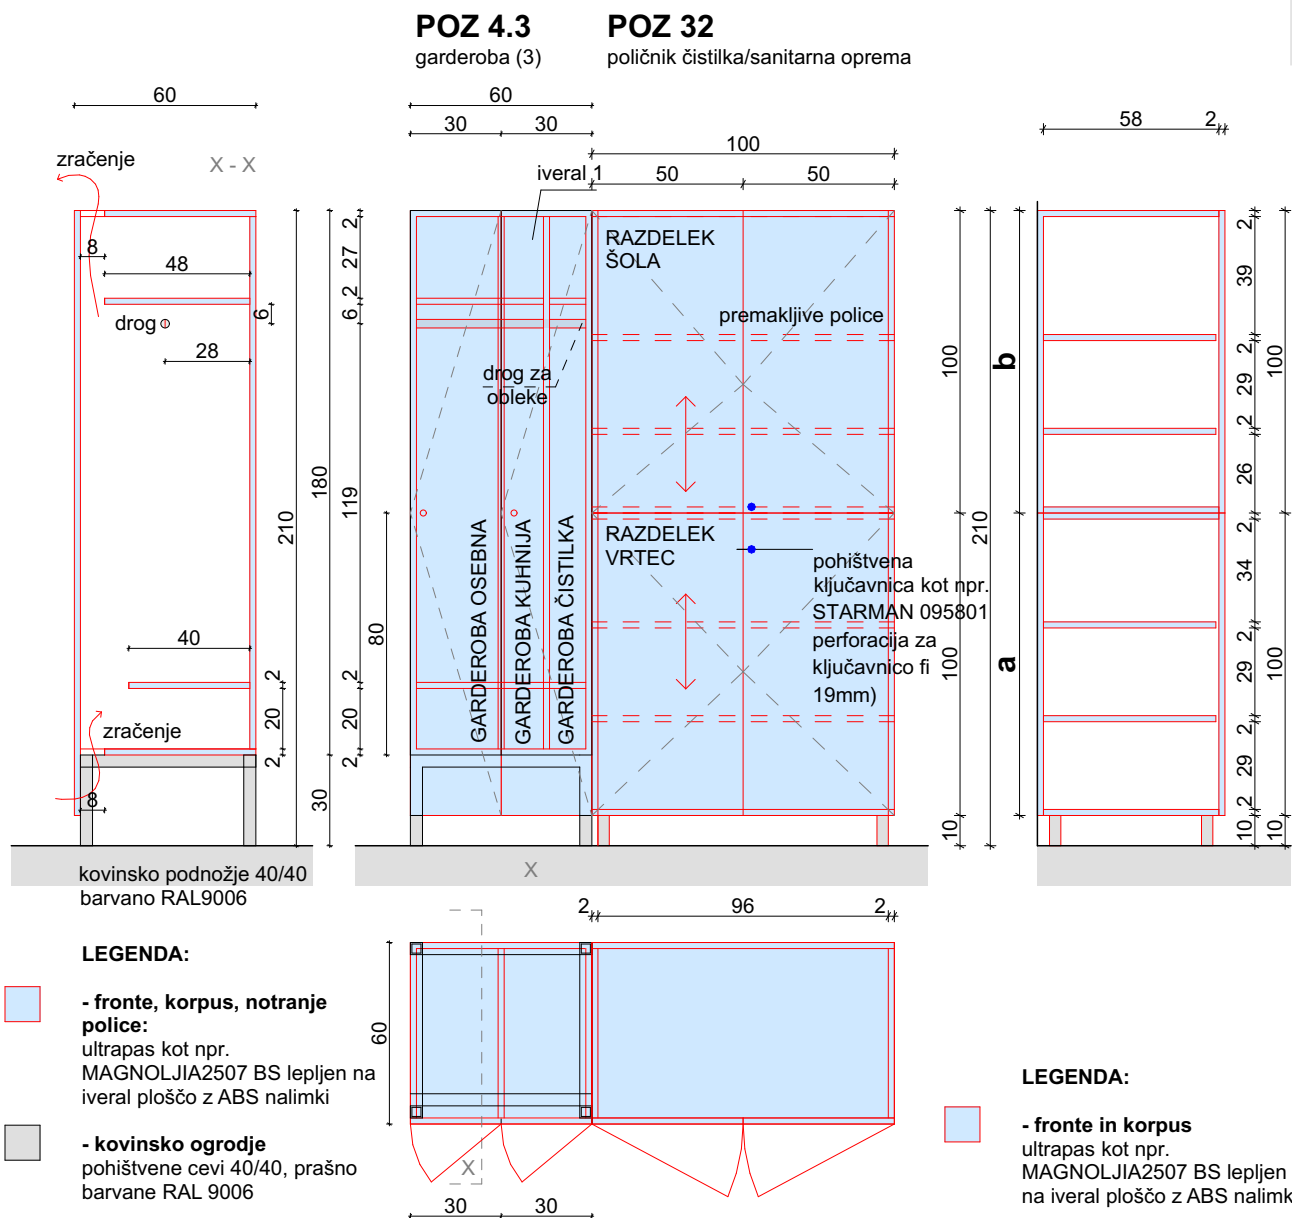

### OPOMBE:


- Vse mere je potrebno preveriti na mestu vgradnje!
- Izdelavo ponudb in izvedbo projekta je potrebno izdelati skladno z načrtom. Načrt je potrebno upoštevati v celoti (risbe, opisi in popisi). V primeru manjka ali tehničnih pomanjkljivosti izvedbenih detajlov, risb, opisov ali popisov oziroma drugih tiskarskih napak in morebitnih neskladij v projektu, je ponudnik ali izvajalec dolžan na to opozoriti projektanta in se z njim uskladiti. Kjer ni opredeljenega izvedbenega industrijskega detajla ali izdelka, ga mora izvajalec pred izvedbo predstaviti in se uskladiti s projektantom!
- V sklopu izvajalčeve ponudbe sodijo vsi delavniški načrti, ki jih pred izvedbo glede tehnične pravilnosti, zahtevane kakovosti in izgleda potrdi projektant.
- Končna barva se določi po potrditvi vzorca s strani vodje projektiranja!
- Spremembe in dopolnitve projekta so možne le s potrditvijo vodje projektiranja!

**POLIČNIK ČISTILKA**  
**POZ 32**  
**oprema VRTEC klet**  
**Tehnika**  
**A.00.15.**

**GEPLAN**

2022, POPRAVKI OKTOBER 2024

investitor: <b>Občina Litija</b> <b>Jerebova ulica 14</b> <b>SI-1270 Litija</b>		risba: <b>TEHNIKA</b> merilo: M 1:25	
objekt: <b>VIO HOTIČ - NOTRANJA OPREMA</b>		odgovorni vodja projekta: <b>PA HELENA KOVAČ, u.d.i.a.</b>	id. številka: <b>ZAPS A-745</b>
vrsta načrta: <b>NAČRT NOTRANJE OPREME</b>		odgovorna oseba projektanta: <b>HELENA KOVAČ</b>	
vrsta proj. dokum.: <b>NO</b>		sodelavci: <b>PK, VO</b>	
številka projekta: <b>016/2020</b>	številka načrta: <b>01.3</b>	spremembe: <b>/</b>	številka lista: <b>01.3.21</b>

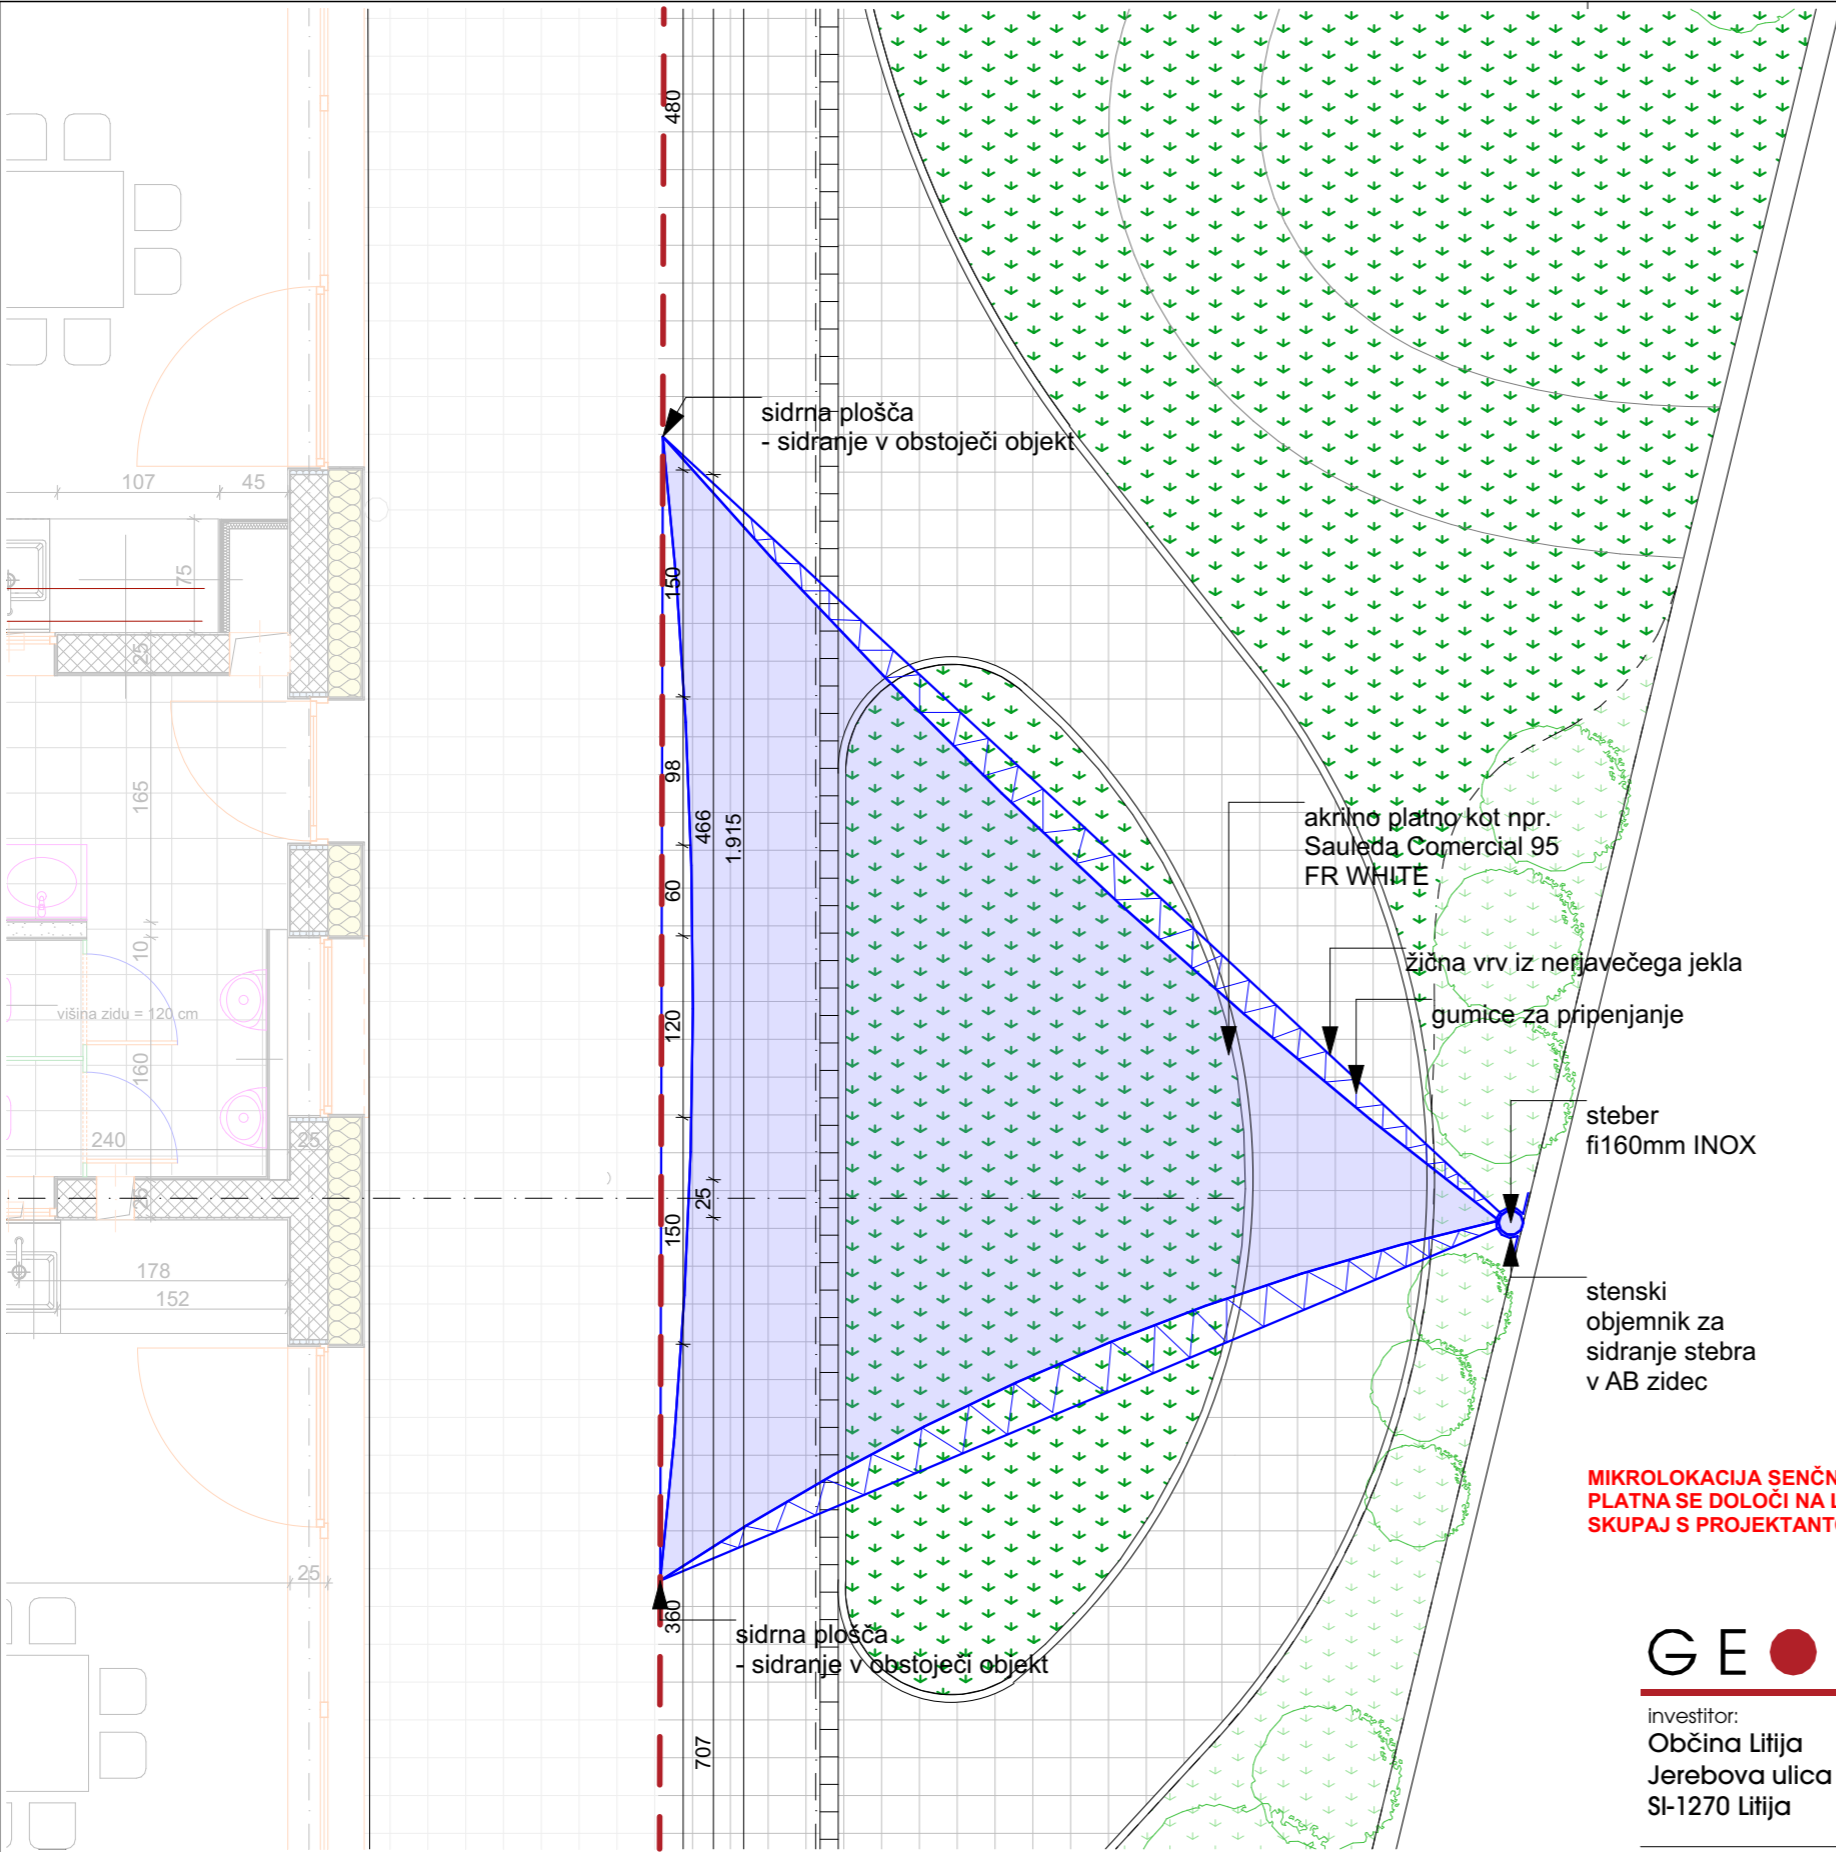

**OPOMBE:**

- Vse mere je potrebno preveriti na mestu vgradnje!
- Izdelavo ponudb in izvedbo projekta je potrebno izdelati skladno z načrtom. Načrt je potrebno upoštevati v celoti (risbe, opisi in popisi). V primeru manjka ali tehničnih pomanjkljivosti izvedbenih detajlov, risb, opisov ali popisov oziroma drugih tiskarskih napak in morebitnih neskladij v projektu, je ponudnik ali izvajalec dolžan na to opozoriti projektanta in se z njim uskladiti. Kjer ni opredeljenega izvedbenega industrijskega detajla ali izdelka, ga mora izvajalec pred izvedbo predstaviti in se uskladiti s projektantom!
- V sklop izvajalčeve ponudbe sodijo vsi delavniški načrti, ki jih pred izvedbo glede tehnične pravilnosti, zahtevane kakovosti in izgleda potrdi projektant.
- Končna barva se določi po potrditvi vzorca s strani vodje projektiranja!
- Spremembe in dopolnitve projekta so možne le s potrditvijo vodje projektiranja!

MIKROLOKACIJA SENČNEGA  
PLATNA SE DOLOČI NA LOKACIJI  
SKUPAJ S PROJEKTANTOM

GEOPLAN

2022, POPRAVKI OKTOBER 2024

investitor:  
Občina Litija  
Jerebova ulica 14  
SI-1270 Litija

risba:  
**ZUNANJI PROSTOR**  
merilo: M 1:50

objekt:  
**VIO HOTIČ - NOTRANJA OPREMA**

odgovorni vodja projekta:  
PA HELENA KOVAČ, u.d.i.a.

id. številka:  
**ZAPS A-745**

odgovorna oseba projektanta:  
**HELENA KOVAČ**

vrsta načrta:  
**NAČRT NOTRANJE OPREME**

sodelavci:  
**PK, VO**



vrsta proj. dokum.:  
**NO**

številka projekta:  
**016/2020**

številka načrta:  
**01.3**

spremembe:  
**/**

številka lista:  
**01.3.22**

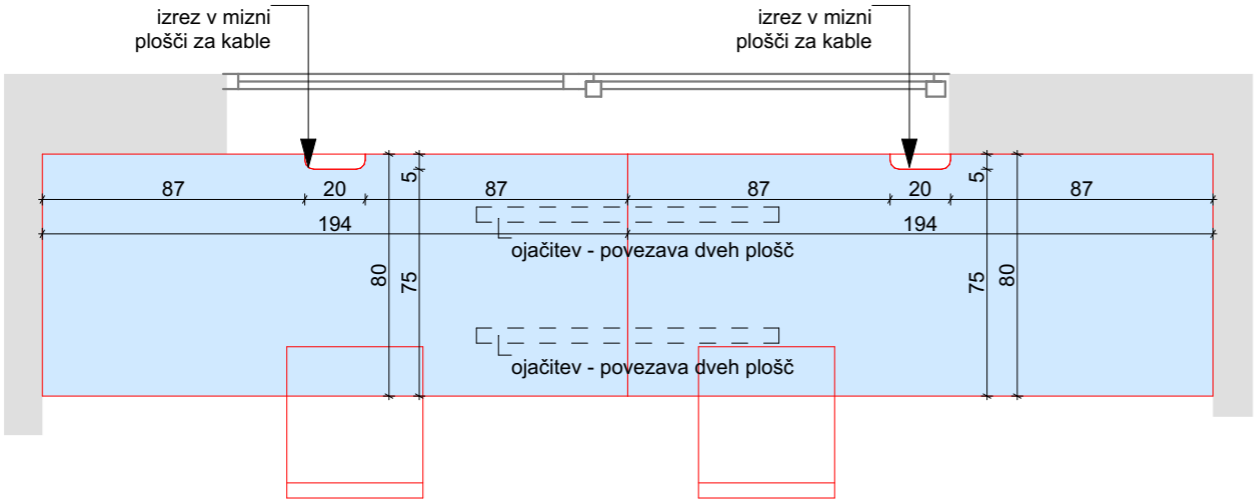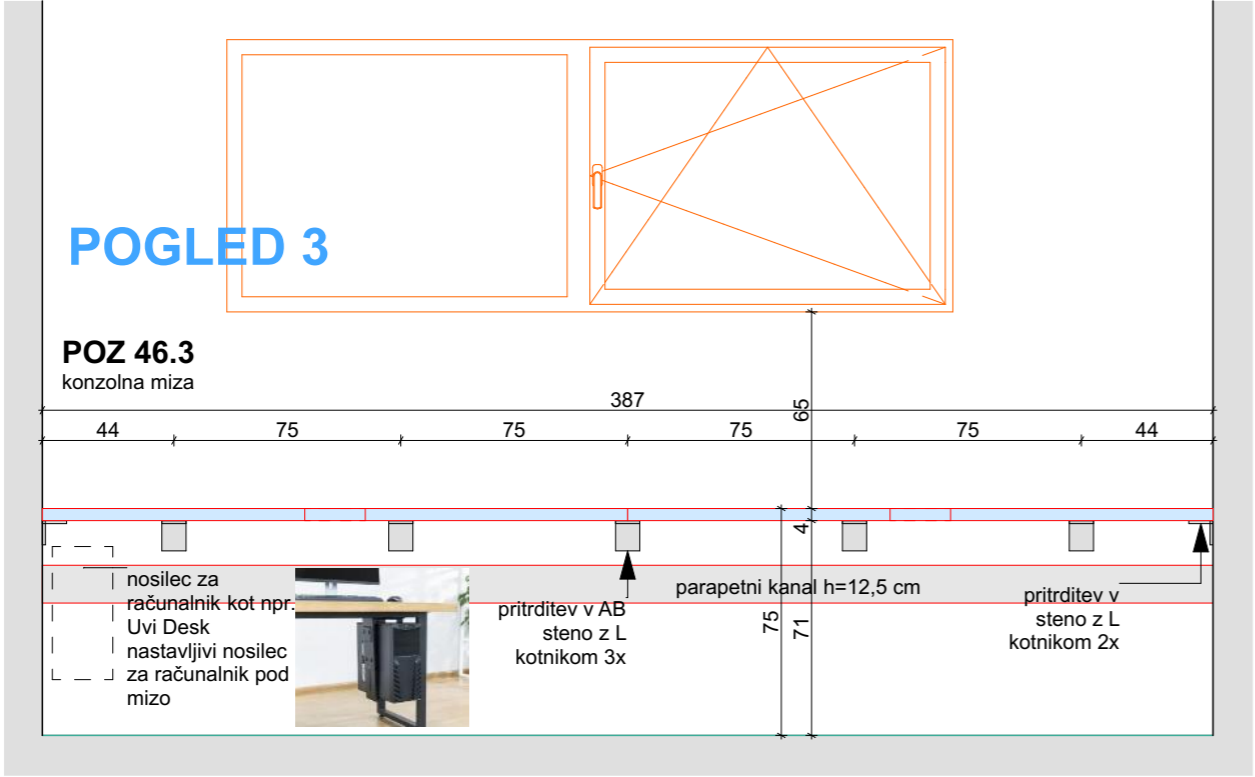

LEGENDA:

- mizna plošča:  
ultrapas kot npr.  
MAGNOLJIA2507 BS lepljen na  
iveral ploščo z ABS nalimki

OPOMBE:

- Vse mere je potrebno preveriti na mestu vgradnje!
- Izdelavo ponudb in izvedbo projekta je potrebno izdelati skladno z načrtom. Načrt je potrebno upoštevati v celoti (risbe, opisi in popisi). V primeru manjka ali tehničnih pomanjkljivosti izvedbenih detajlov, risb, opisov ali popisov oziroma drugih tiskarskih napak in morebitnih neskladij v projektu, je ponudnik ali izvajalec dolžan na to opozoriti projektanta in se z njim uskladiti. Kjer ni opredeljenega izvedbenega industrijskega detajla ali izdelka, ga mora izvajalec pred izvedbo predstaviti in se uskladiti s projektantom!
- V sklop izvajalčeve ponudbe sodijo vsi delavniški načrti, ki jih pred izvedbo glede tehnične pravilnosti, zahtevane kakovosti in izgleda potrdi projektant.
- Končna barva se določi po potrditvi vzorca s strani vodje projektiranja!
- Spremembe in dopolnitve projekta so možne le s potrditvijo vodje projektiranja!



KONZOLNA MIZA,  
TIPSKA MIZA  
POZ 46.3



oprema KS klet

KS soba  
C.00.01.

GEOPLAN


2022, POPRAVKI OKTOBER 2024

investitor: Občina Litija Jerebova ulica 14 SI-1270 Litija			risba: KS soba 1 merilo: M 1:25		
objekt: VIO HOTIČ - NOTRANJA OPREMA			odgovorni vodja projekta: PA HELENA KOVAČ, u.d.i.a.		id. številka: ZAPS A-745
			odgovorna oseba projektanta: HELENA KOVAČ		
vrsta načrta: NAČRT NOTRANJE OPREME			sodelavci: PK, VO		
vrsta proj. dokum.: NO	številka projekta: 016/2020	številka načrta: 01.4	spremembe: /	številka lista: 01.4.1	

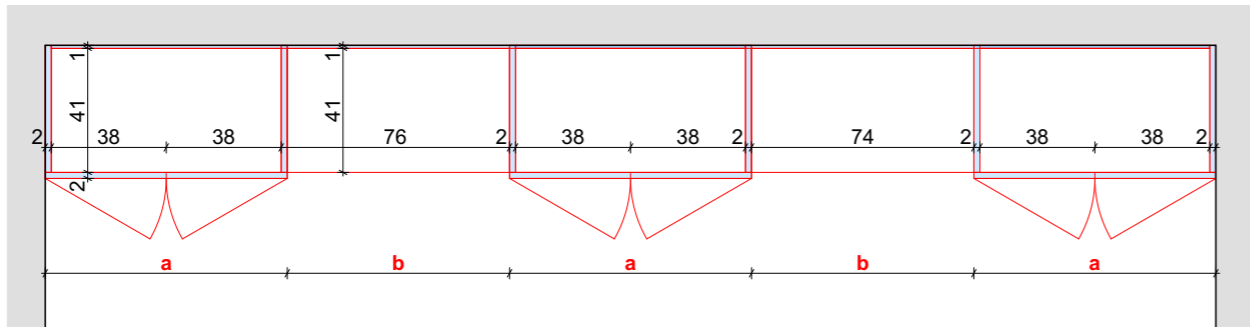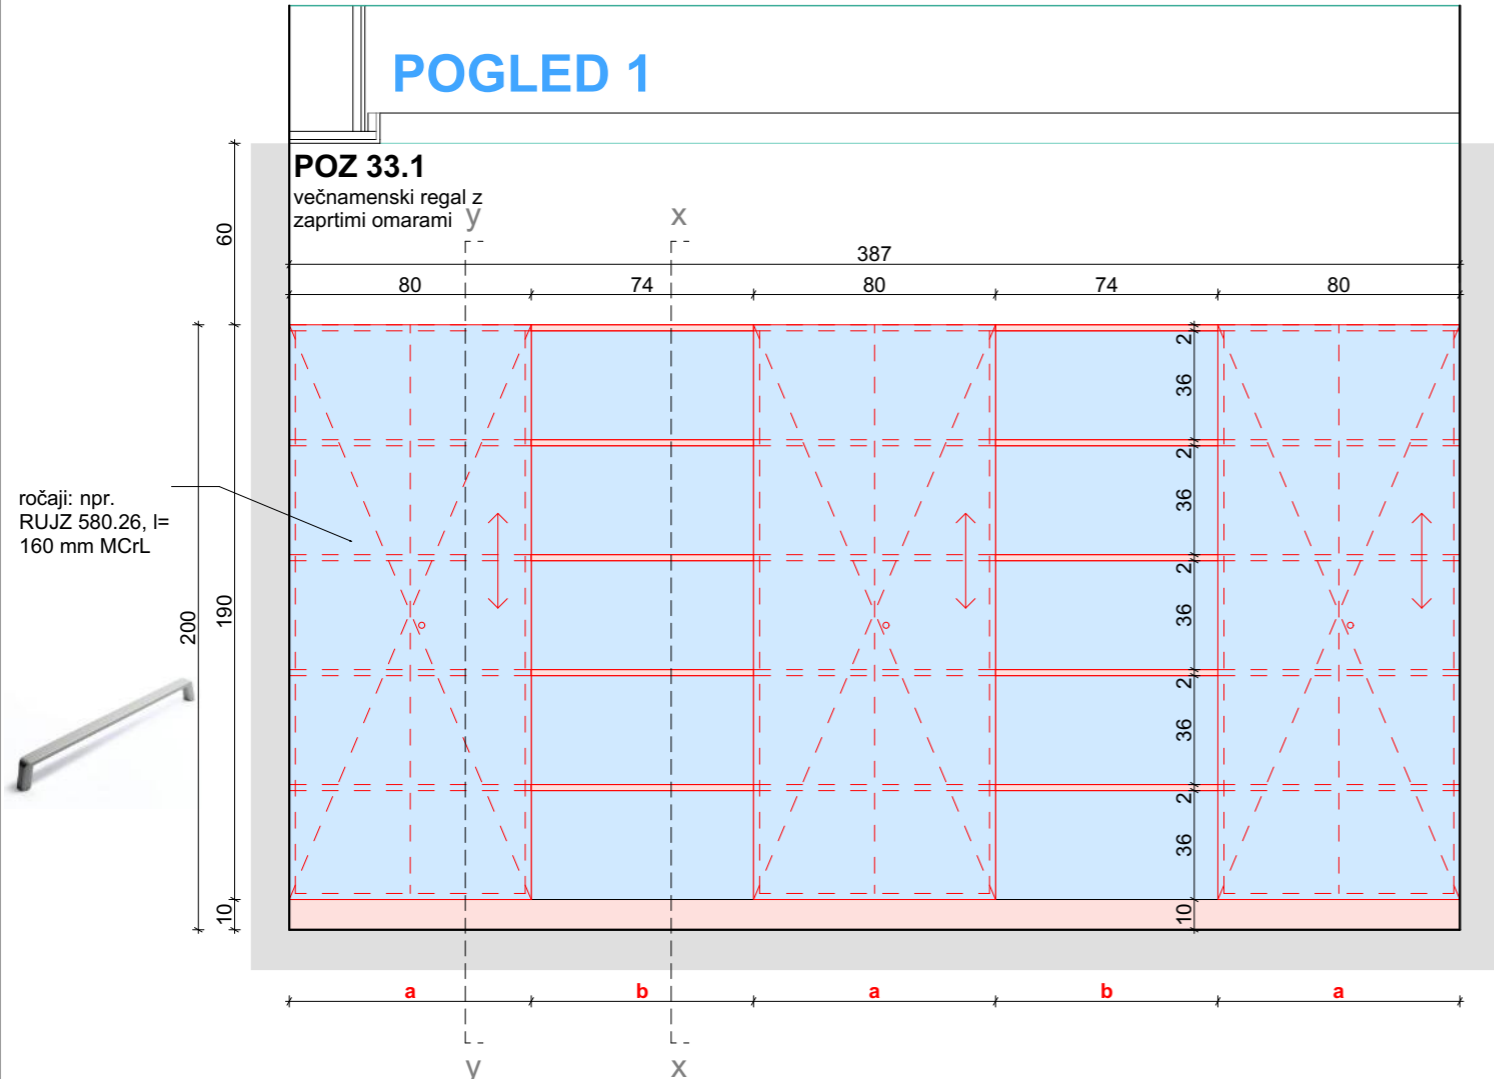

**OPOMBE:**

- Vse mere je potrebno preveriti na mestu vgradnje!
- Izdelavo ponudb in izvedbo projekta je potrebno izdelati skladno z načrtom. Načrt je potrebno upoštevati v celoti (risbe, opisi in popisi). V primeru manjka ali tehničnih pomanjkljivosti izvedbenih detajlov, risb, opisov ali popisov oziroma drugih tiskarskih napak in morebitnih neskladij v projektu, je ponudnik ali izvajalec dolžan na to opozoriti projektanta in se z njim uskladiti. Kjer ni opredeljenega izvedbenega industrijskega detajla ali izdelka, ga mora izvajalec pred izvedbo predstaviti in se uskladiti s projektantom!
- V sklop izvajalčeve ponudbe sodijo vsi delavniški načrti, ki jih pred izvedbo glede tehnične pravilnosti, zahtevane kakovosti in izgleda potrdi projektant.
- Končna barva se določi po potrditvi vzorca s strani vodje projektiranja!
- Spremembe in dopolnitve projekta so možne le s potrditvijo vodje projektiranja!

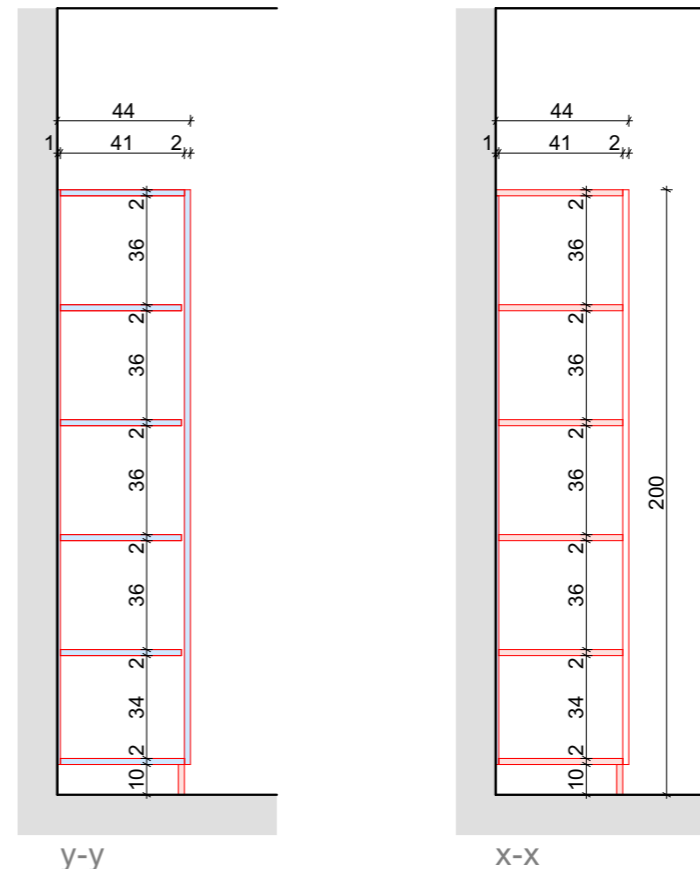

**LEGENDA:**

- police in cokel:  
vezana plošča, mat lakirana,  
robovi brušeni in mat lakirani
- fronte in korpusi omar:  
ultrapas kot npr.  
MAGNOLJIA2507 BS lepljen na  
iveral ploščo z ABS nalimki

**VEČNAMENSKI REGALI**  
**POZ.33.1**  
**oprema KS klet**  
**KS soba**  
**C.00.01.**

**GEOPLAN**

2022, POPRAVKI OKTOBER 2024


investitor: Občina Litija Jerebova ulica 14 SI-1270 Litija			risba: <b>KS soba 1</b> merilo: M 1:25	
objekt: <b>VIO HOTIČ - NOTRANJA OPREMA</b>			odgovorni vodja projekta: PA HELENA KOVAČ, u.d.i.a.	id. številka: <b>ZAPS A-745</b>
vrsta načrta: <b>NAČRT NOTRANJE OPREME</b>			odgovorna oseba projektanta: <b>HELENA KOVAČ</b>	
vrsta proj. dokum.: <b>NO</b>			sodelavci: <b>PK, VO</b>	številka lista: <b>01.4.2</b>
številka projekta: <b>016/2020</b>			spremembe: <b>/</b>	številka lista: <b>01.4.2</b>
številka načrta: <b>01.4</b>				

POGLED 4



POGLED 2

**POZ 33.1**  
večnamenski regal  
z zaprtimi omarami

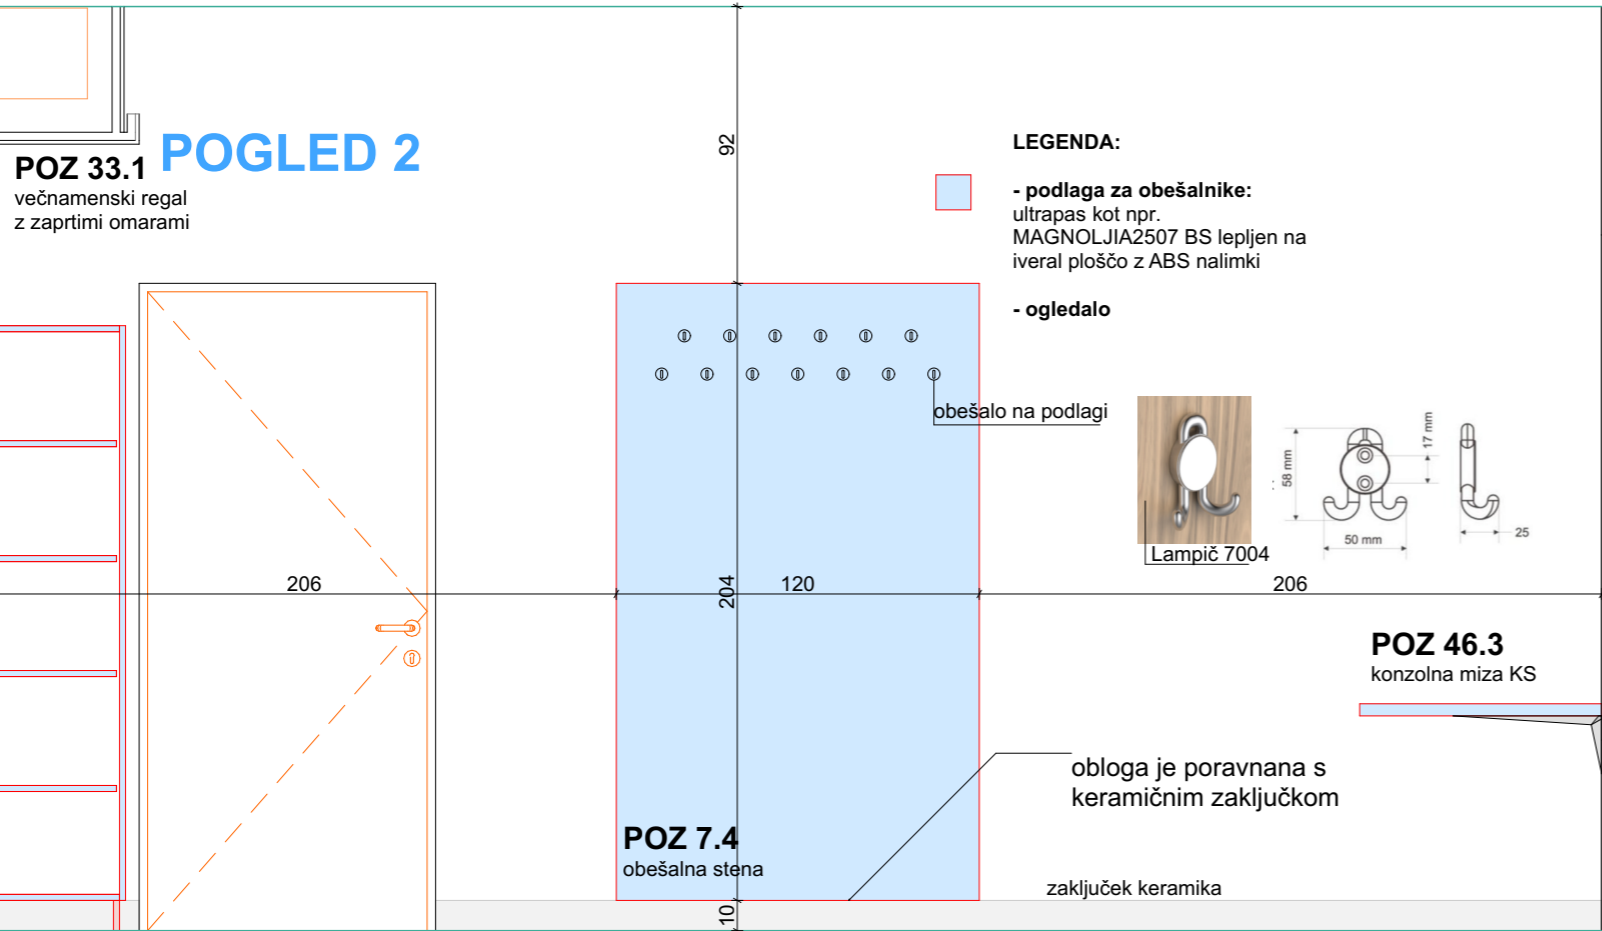

**OPOMBE:**

- Vse mere je potrebno preveriti na mestu vgradnje!
- Izdelavo ponudb in izvedbo projekta je potrebno izdelati skladno z načrtom. Načrt je potrebno upoštevati v celoti (risbe, opisi in popisi). V primeru manjka ali tehničnih pomanjkljivosti izvedbenih detajlov, risb, opisov ali popisov oziroma drugih tiskarskih napak in morebitnih neskladij v projektu, je ponudnik ali izvajalec dolžan na to opozoriti projektanta in se z njim uskladiti. Kjer ni opredeljenega izvedbenega industrijskega detajla ali izdelka, ga mora izvajalec pred izvedbo predstaviti in se uskladiti s projektantom!
- V sklop izvajalčeve ponudbe sodijo vsi delavniški načrti, ki jih pred izvedbo glede tehnične pravilnosti, zahtevane kakovosti in izgleda potrdi projektant.
- Končna barva se določi po potrditvi vzorca s strani vodje projektiranja!
- Spremembe in dopolnitve projekta so možne le s potrditvijo vodje projektiranja!

**OBEŠALNA STENA**  
**POZ 7.4, TAe, Akustična obloga**  
**oprema KS klet**  
KS soba  
C.00.01.


**GEOPLAN**

2022, POPRAVKI OKTOBER 2024

investitor: Občina Litija Jerebova ulica 14 SI-1270 Litija			risba: <b>KS soba 1</b> merilo: M 1:25	
objekt: <b>VIO HOTIČ - NOTRANJA OPREMA</b>			odgovorni vodja projekta: <b>PA HELENA KOVAČ, u.d.i.a.</b>	id. številka: <b>ZAPS A-745</b>
vrsta načrta: <b>NAČRT NOTRANJE OPREME</b>			odgovorna oseba projektanta: <b>HELENA KOVAČ</b>	
vrsta proj. dokum.: <b>NO</b>			sodelavci: <b>PK, VO</b>	številka lista: <b>01.4.3</b>
številka projekta: <b>016/2020</b>			spremembe: <b>/</b>	številka lista: <b>01.4.3</b>
številka načrta: <b>01.4</b>				


POGLED 3

POZ 16.3  
čajna kuhinja z zaprto omaro

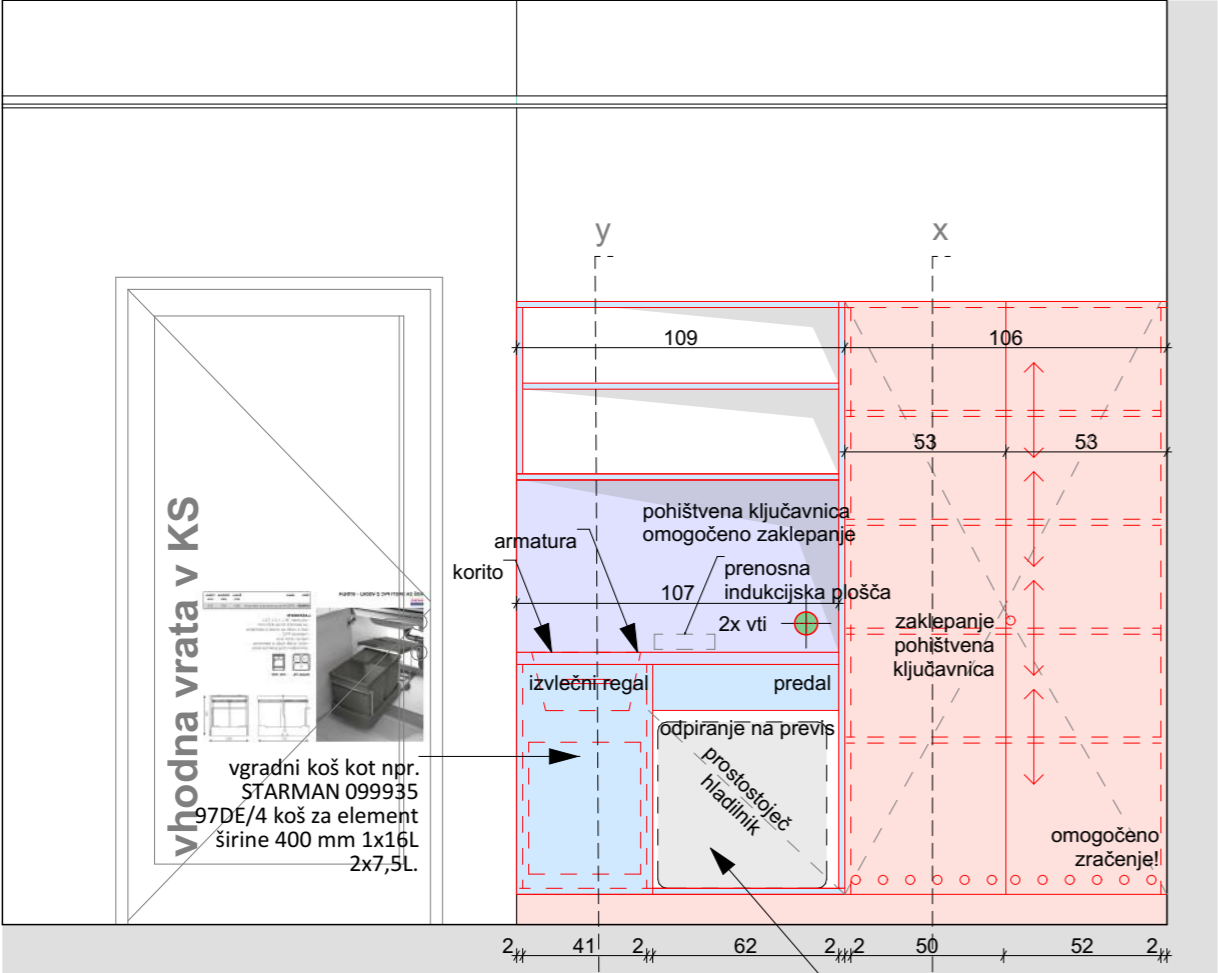

LEGENDA KUHINJA:



- korpusi in notranje police vseh omaric: iveral kot npr. MAGNOLJIA2507 BS z ABS nalimki
- fronte shrambene omare: vezana plošča bukev kvaliteta B/BB, lakirana z akril lakom 5% sijaj.
- delovna plošča vezana plošča z ultrapasom npr. KAINDL 2507 UM Magnolija, robovi brušeni lakiran z akril lakom 5% sijaj,
- coki vezana plošča bukev kvaliteta B/BB, lakirana z akril lakom 5% sijaj.

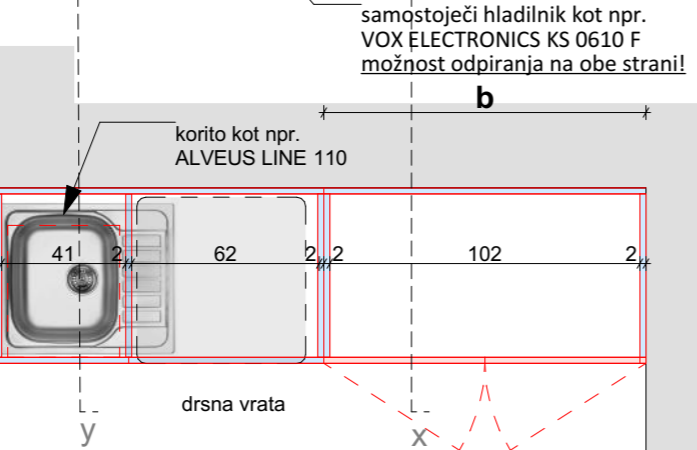


TLORIS

OPOMBE:

- Vse mere je potrebno preveriti na mestu vgradnje!
- Izdelavo ponudb in izvedbo projekta je potrebno izdelati skladno z načrtom. Načrt je potrebno upoštevati v celoti (risbe, opisi in popisi). V primeru manjka ali tehničnih pomanjkljivosti izvedbenih detajlov, risb, opisov ali popisov oziroma drugih tiskarskih napak in morebitnih neskladij v projektu, je ponudnik ali izvajalec dolžan na to opozoriti projektanta in se z njim uskladiti. Kjer ni opredeljenega izvedbenega industrijskega detajla ali izdelka, ga mora izvajalec pred izvedbo predstaviti in se uskladiti s projektantom!
- V sklop izvajalčeve ponudbe sodijo vsi delavniški načrti, ki jih pred izvedbo glede tehnične pravilnosti, zahtevane kakovosti in izgleda potrdi projektant.
- Končna barva se določi po potrditvi vzorca s strani vodje projektiranja!
- Spremembe in dopolnitve projekta so možne le s potrditvijo vodje projektiranja!

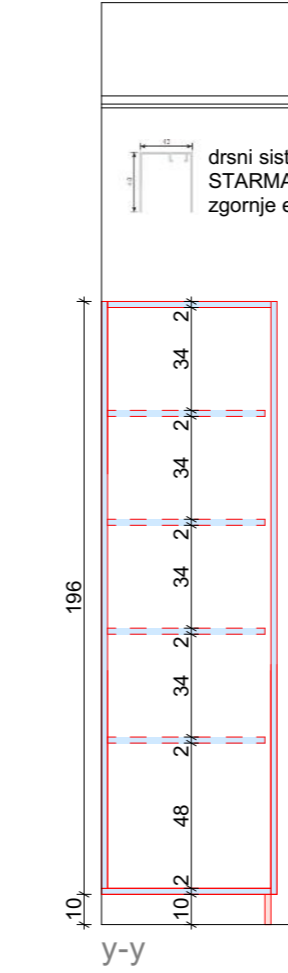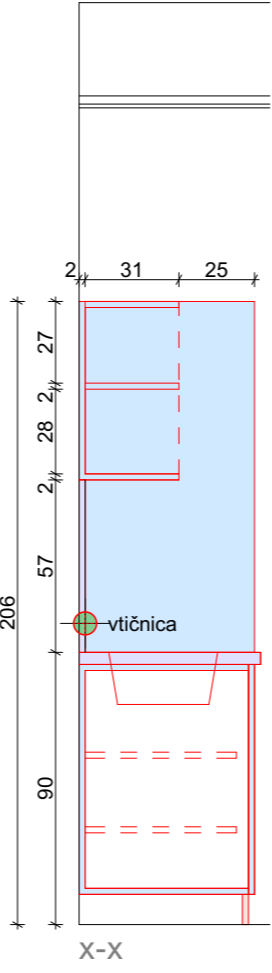

Armatura kot npr.  
GROHE IZVLEČNA  
ENOROČNA  
KUHINJSKA  
ARMATURA  
EUROSMART

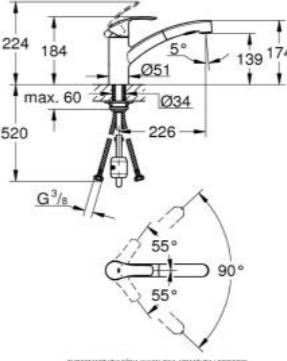


ČAJNA KUHINJA Z ZAPRTO OMARO

POZ 16.3 Hodnik/arhiv  
oprema KS klet C.00.04.

GEOPLAN

2022, POPRAVKI OKTOBER 2024

investitor: Občina Litija Jerebova ulica 14 SI-1270 Litija	risba: HODNIK/ARHIV RS merilo: M 1:25
objekt: VIO HOTIČ - NOTRANJA OPREMA	odgovorni vodja projekta: PA HELENA KOVAČ, u.d.i.a. odgovorna oseba projektanta: HELENA KOVAČ
vrsta načrta: NAČRT NOTRANJE OPREME	sodelavci: PK, VO
vrsta proj. dokum.: NO	številka projekta: 016/2020
številka načrta: 01.4	spremembe: /
	številka lista: 01.4.4

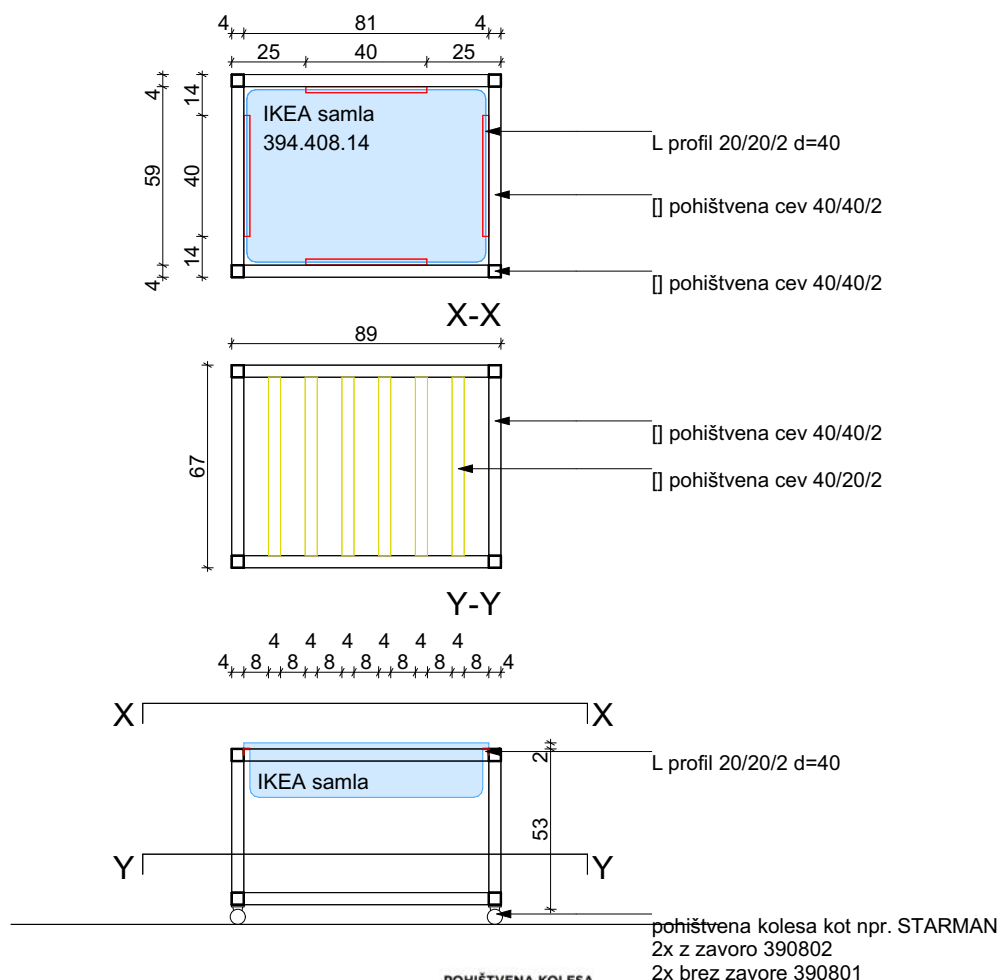

# PREMIČNA OPREMA

## POZ 97

### oprema VRTEC pritliče

#### Igralnice

#### B.01.01. in B.01.02.

**GEPLAN**

2022, POPRAVKI OKTOBER 2024

investitor:  
Občina Litija  
Jerebova ulica 14  
SI-1270 Litija

risba:  
**VOZIČEK vrtec**  
merilo: M 1:25

objekt:  
**VIO HOTIČ - NOTRANJA OPREMA**

odgovorni vodja projekta:  
**PA HELENA KOVAČ, u.d.i.a.**

id. številka:  
**ZAPS A-745**

odgovorna oseba projektanta:  
**HELENA KOVAČ**

vrsta načrta:  
**NAČRT NOTRANJE OPREME**

sodelavci:  
**PK, VO**

vrsta proj. dokum.:  
**NO**

številka projekta:  
**016/2020**

številka načrta:  
**01.5**

spremembe:  
**/**

številka lista:  
**01.5.1**

kot npr. RUJZ 341.13 MCrE

ročaj kot npr.  
RUJZ 341.13 MCrE

pohištvena kolesa kot npr. STARMAN

2x z zavoro 390802

2x brez zavore 390801

**POZ 90a** - VOZIČEK KNJIŽNICA

**POZ 90b** - VOZIČEK TEHNIKA

dodatno 4x plastični zaboj samla

dodatno 15x zaščitna podloga za tehnični pouk

**POZ 90c** - VOZIČEK LIKOVNA

dodatno 4x plastični zaboj samla


**POZ 90d** - VOZIČEK GLASBA

dodatno 4x plastični zaboj samla


#### OPOMBA:

Ustrezna pritrditev polic na korpus zaradi  
predvidene teže knjig in orodja!

Posamezna polica mora zdržati vsaj **75 kg**  
obremenitve!

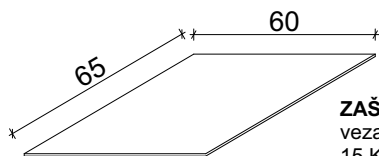

**ZAŠČITA MIZ ZA TEHNIČNI POUK:**  
vezana plošča 5mm lakirana  
15 KOM

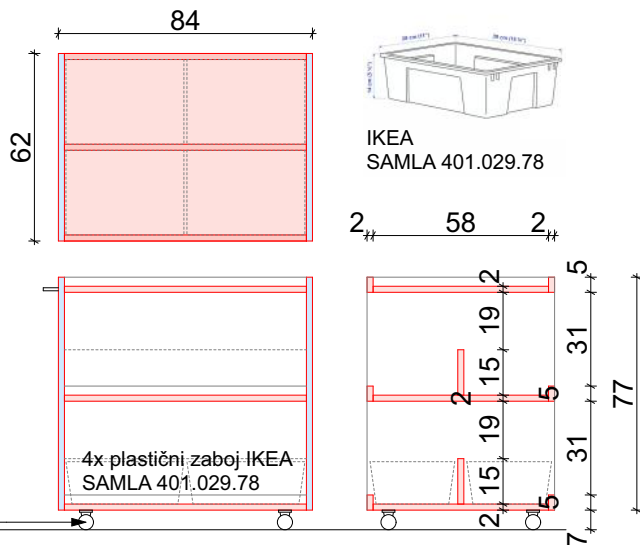

## PREMIČNA OPREMA

### POZ 90

### oprema ŠOLA

**GEPLAN**

2022, POPRAVKI OKTOBER 2024

investitor:

Občina Litija  
Jerebova ulica 14  
SI-1270 Litija

risba:

**VOZIČEK šola**

merilo: M 1:25

objekt:

**VIO HOTIČ - NOTRANJA OPREMA**

odgovorni vodja projekta:

**PA HELENA KOVAČ, u.d.i.a.**

id. številka:

**ZAPS A-745**

odgovorna oseba projektanta:

**HELENA KOVAČ**

vrsta načrta:

**NAČRT NOTRANJE OPREME**

sodelavci:

**PK, VO**

vrsta proj. dokum.:

**NO**

številka projekta:

**016/2020**

številka načrta:

**01.5**


spremembe:

**/**


številka lista:

**01.5.2**


POZ 72 - Blazina previjalna miza

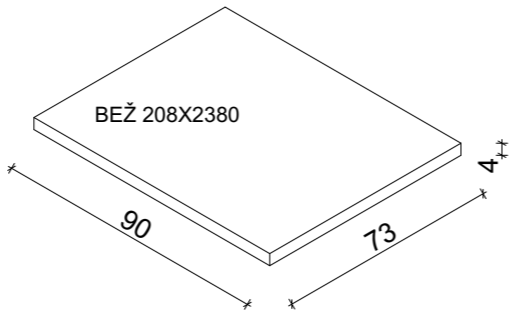


POZ 70 - Tabureji šola

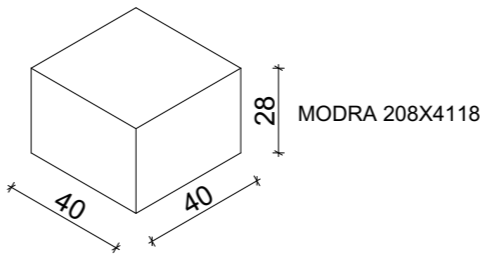


POZ 78 - Igralnica 1 klop

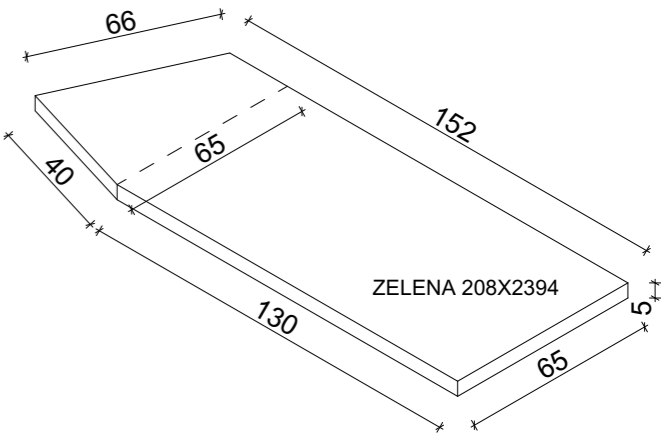


POZ 73 - Blazina previjalna niša

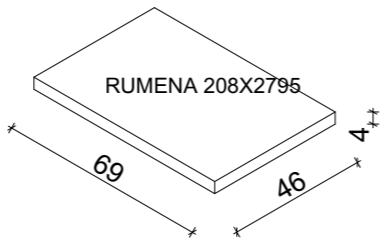


POZ 71 - Tabureji vrtec

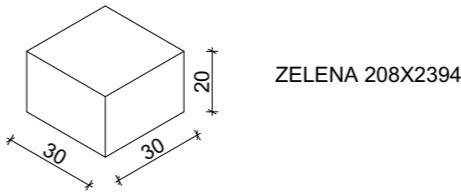


POZ 79 - Igralnica 2 klop

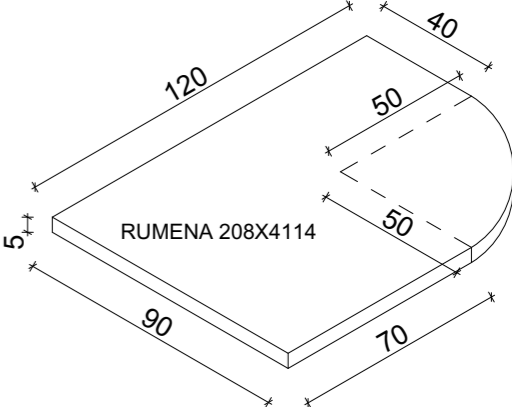

POZ 74 - Blazine talne A

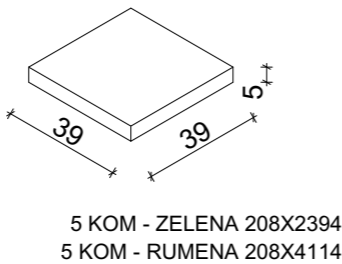

POZ 75 - Blazine talne B

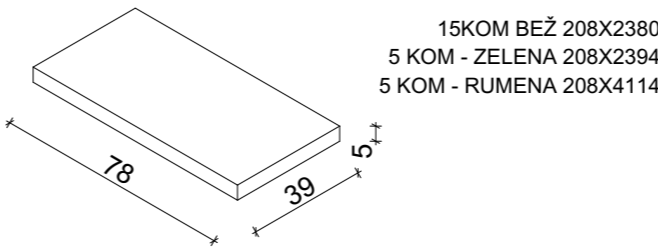

OBLAZINJENA OPREMA  
POZ 70, POZ 71, POZ 72, POZ 73, POZ 74,  
POZ 75, POZ 78, POZ 79


GEOPLAN

2022, POPRAVKI OKTOBER 2024

investitor: Občina Litija Jerebova ulica 14 SI-1270 Litija			risba: <b>BLAZINE</b> merilo: M 1:25	
objekt: <b>VIO HOTIČ - NOTRANJA OPREMA</b>			odgovorni vodja projekta: PA HELENA KOVAČ, u.d.i.a.	id. številka: <b>ZAPS A-745</b>
vrsta načrta: <b>NAČRT NOTRANJE OPREME</b>			odgovorna oseba projektanta: <b>HELENA KOVAČ</b>	
vrsta proj. dokum.: <b>NO</b>			sodelavci: <b>PK, VO</b>	
številka projekta: <b>016/2020</b>		številka načrta: <b>01.5</b>	spremembe: <b>/</b>	številka lista: <b>01.5.3</b>

SPREMEMBA RAZDELILNE KUHINJE VIO HOTIČ

14\_05\_24

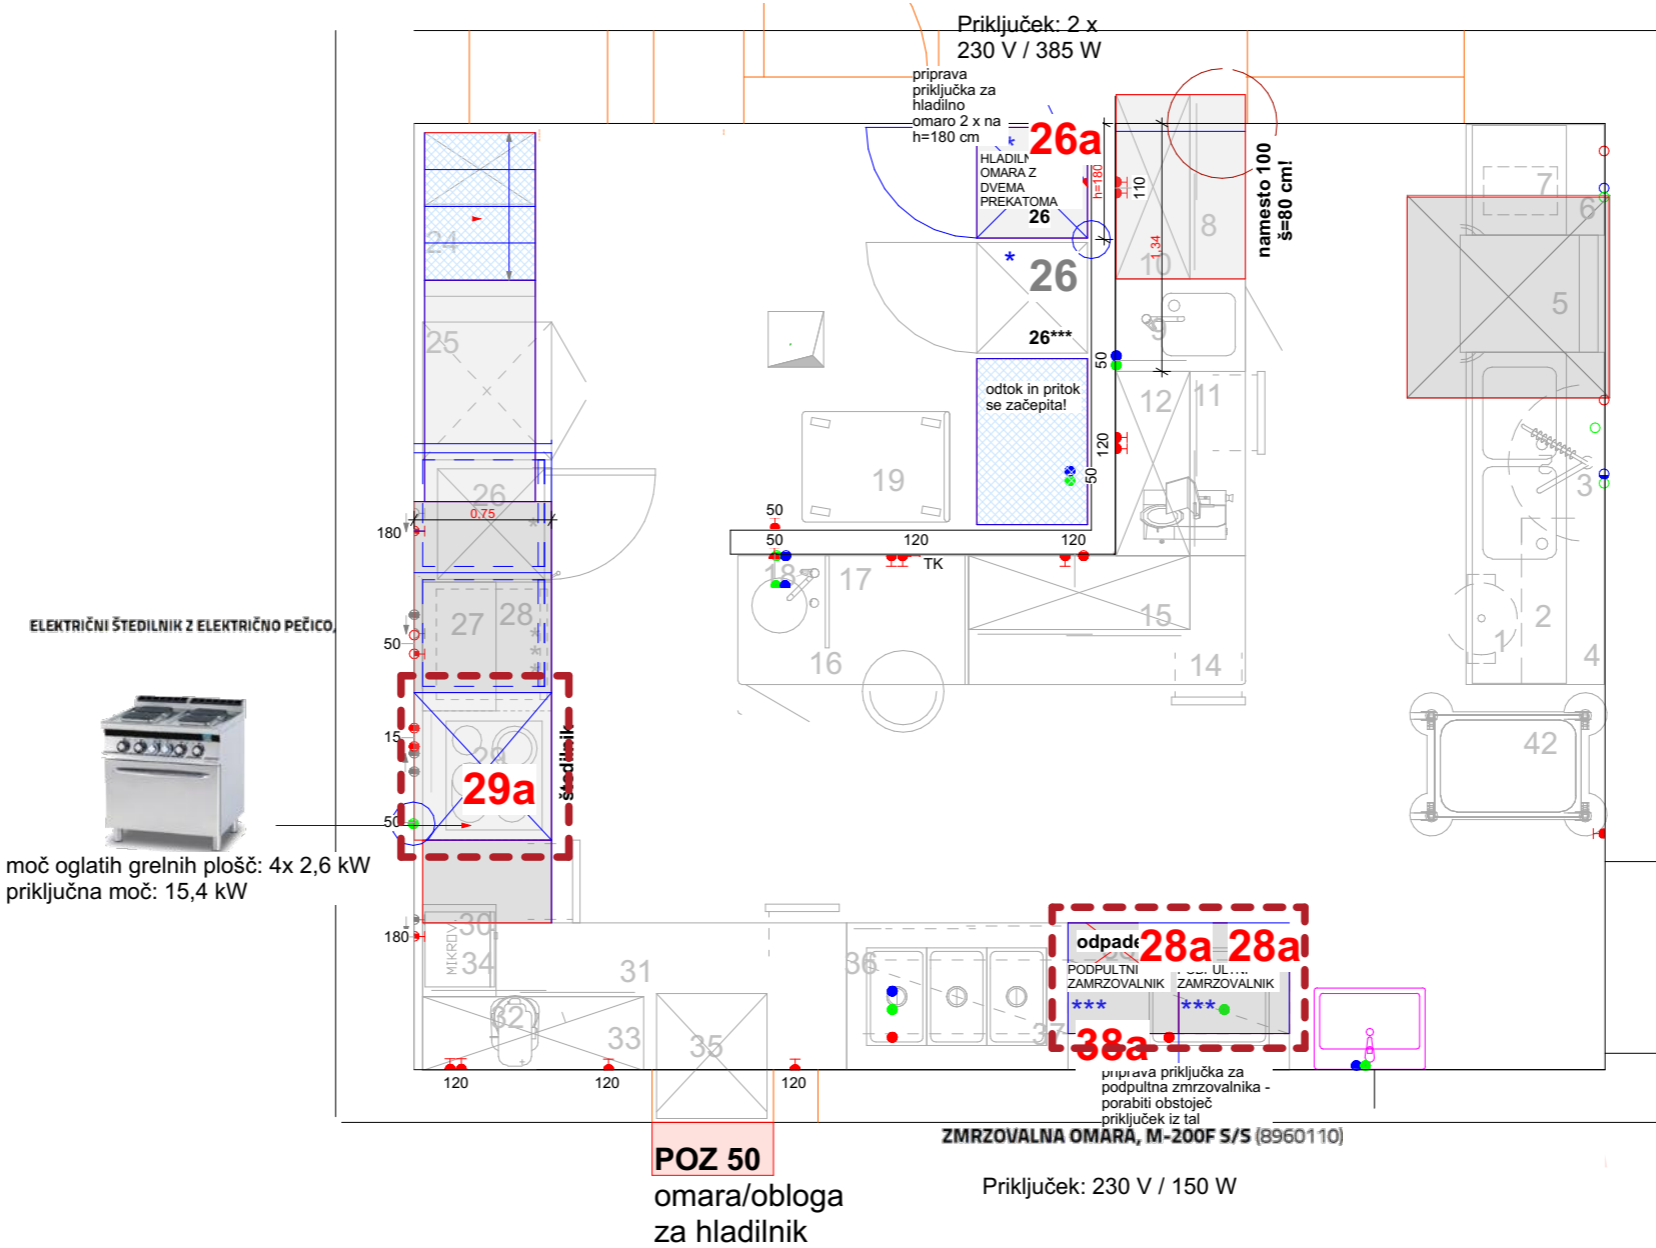

GEOPLAN d.o.o., Kamnik  
Helena Kovač  
14\_05\_24



GEOPLAN



2022, POPRAVKI OKTOBER 2024

investitor: Občina Litija Jerebova ulica 14 SI-1270 Litija			risba: <b>KUHINJA RAZPOREDITEV</b> merilo: M	
objekt: <b>VIO HOTIČ - NOTRANJA OPREMA</b>			odgovorni vodja projekta: PA HELENA KOVAČ, u.d.i.a.	id. številka: <b>ZAPS A-745</b>
vrsta načrta: <b>NAČRT NOTRANJE OPREME</b>			odgovorna oseba projektanta: <b>HELENA KOVAČ</b>	
vrsta proj. dokum.: <b>NO</b>			sodelavci: <b>PK, VO</b>	
številka projekta: <b>016/2020</b>		številka načrta: <b>01.6</b>	spremembe: <b>/</b>	številka lista: <b>01.6.1</b>



GE●PLAN



2022, POPRAVKI OKTOBER 2024

investitor: Občina Litija Jerebova ulica 14 SI-1270 Litija			risba: <b>VEČNAMENSKI PROSTOR</b> merilo: M	
objekt: <b>VIO HOTIČ - NOTRANJA OPREMA</b>			odgovorni vodja projekta: PA HELENA KOVAČ, u.d.i.a. 	id. številka: <b>ZAPS A-745</b>
			odgovorna oseba projektanta: <b>HELENA KOVAČ</b> 	
vrsta načrta: <b>NAČRT NOTRANJE OPREME</b>			sodelavci: <b>PK, VO</b>	
vrsta proj. dokum.: <b>NO</b>	številka projekta: <b>016/2020</b>	številka načrta: <b>01.7</b>	spremembe: <b>/</b>	številka lista: <b>01.7.1</b>



# GEOPLAN



2022, POPRAVKI OKTOBER 2024

investitor: Občina Litija Jerebova ulica 14 SI-1270 Litija			risba: <b>UČILNICA 2</b> merilo: M	
objekt: <b>VIO HOTIČ - NOTRANJA OPREMA</b>			odgovorni vodja projekta: PA HELENA KOVAČ, u.d.i.a. 	id. številka: <b>ZAPS A-745</b>
vrsta načrta: <b>NAČRT NOTRANJE OPREME</b>			odgovorna oseba projektanta: <b>HELENA KOVAČ</b> 	
vrsta proj. dokum.: <b>NO</b>			sodelavci: <b>PK, VO</b>	
številka projekta: <b>016/2020</b>		številka načrta: <b>01.7</b>	spremembe: <b>/</b>	številka lista: <b>01.7.2</b>



# GE●PLAN

2022, POPRAVKI OKTOBER 2024

investitor: Občina Litija Jerebova ulica 14 SI-1270 Litija			risba: <b>UČILNICA 2</b> merilo: M	
objekt: <b>VIO HOTIČ - NOTRANJA OPREMA</b>			odgovorni vodja projekta: PA HELENA KOVAČ, u.d.i.a. 	id. številka: <b>ZAPS A-745</b>
vrsta načrta: <b>NAČRT NOTRANJE OPREME</b>			odgovorna oseba projektanta: <b>HELENA KOVAČ</b> 	
vrsta proj. dokum.: <b>NO</b>			sodelavci: <b>PK, VO</b>	
številka projekta: <b>016/2020</b>		številka načrta: <b>01.7</b>	spremembe: <b>/</b>	številka lista: <b>01.7.3</b>



GEOPLAN



2022, POPRAVKI OKTOBER 2024

investitor: Občina Litija Jerebova ulica 14 SI-1270 Litija			risba: <b>UČILNICA MALA 2</b> merilo: M	
objekt: <b>VIO HOTIČ - NOTRANJA OPREMA</b>			odgovorni vodja projekta: PA HELENA KOVAČ, u.d.i.a.	id. številka: <b>ZAPS A-745</b>
vrsta načrta: <b>NAČRT NOTRANJE OPREME</b>			odgovorna oseba projektanta: <b>HELENA KOVAČ</b>	
vrsta proj. dokum.: <b>NO</b>			sodelavci: <b>PK, VO</b>	
številka projekta: <b>016/2020</b>		številka načrta: <b>01.7</b>	spremembe: <b>/</b>	številka lista: <b>01.7.4</b>



# GEOPLAN



2022, POPRAVKI OKTOBER 2024

investitor: Občina Litija Jerebova ulica 14 SI-1270 Litija			risba: <b>UČILNICA DSP</b> merilo: M	
objekt: <b>VIO HOTIČ - NOTRANJA OPREMA</b>			odgovorni vodja projekta: PA HELENA KOVAČ, u.d.i.a. 	id. številka: <b>ZAPS A-745</b>
vrsta načrta: <b>NAČRT NOTRANJE OPREME</b>			odgovorna oseba projektanta: <b>HELENA KOVAČ</b> 	
vrsta proj. dokum.: <b>NO</b>			sodelavci: <b>PK, VO</b>	
številka projekta: <b>016/2020</b>		številka načrta: <b>01.7</b>	spremembe: <b>/</b>	številka lista: <b>01.7.5</b>



GE●PLAN



2022, POPRAVKI OKTOBER 2024

investitor: Občina Litija Jerebova ulica 14 SI-1270 Litija			risba: <b>KABINET KNJIŽNICE</b> merilo: M	
objekt: <b>VIO HOTIČ - NOTRANJA OPREMA</b>			odgovorni vodja projekta: PA HELENA KOVAČ, u.d.i.a. 	id. številka: <b>ZAPS A-745</b>
			odgovorna oseba projektanta: <b>HELENA KOVAČ</b> 	
vrsta načrta: <b>NAČRT NOTRANJE OPREME</b>			sodelavci: <b>PK, VO</b>	
vrsta proj. dokum.: <b>NO</b>	številka projekta: <b>016/2020</b>	številka načrta: <b>01.7</b>	spremembe: <b>/</b>	številka lista: <b>01.7.6</b>



GEOPLAN

2022, POPRAVKI OKTOBER 2024

investitor: Občina Litija Jerebova ulica 14 SI-1270 Litija			risba: <b>IGRALNICA 1</b> merilo: M	
objekt: <b>VIO HOTIČ - NOTRANJA OPREMA</b>			odgovorni vodja projekta: PA HELENA KOVAČ, u.d.i.a. 	id. številka: <b>ZAPS A-745</b>
vrsta načrta: <b>NAČRT NOTRANJE OPREME</b>			odgovorna oseba projektanta: <b>HELENA KOVAČ</b> 	
vrsta proj. dokum.: <b>NO</b>			sodelavci: <b>PK, VO</b>	
številka projekta: <b>016/2020</b>		številka načrta: <b>01.7</b>	spremembe: <b>/</b>	številka lista: <b>01.7.7</b>



# GEPLAN

2022, POPRAVKI OKTOBER 2024

investitor: Občina Litija Jerebova ulica 14 SI-1270 Litija			risba: <b>IGRALNICA 1</b> merilo: M	
objekt: <b>VIO HOTIČ - NOTRANJA OPREMA</b>			odgovorni vodja projekta: PA HELENA KOVAČ, u.d.i.a.	id. številka: <b>ZAPS A-745</b>
			odgovorna oseba projektanta: <b>HELENA KOVAČ</b>	
vrsta načrta: <b>NAČRT NOTRANJE OPREME</b>			sodelavci: <b>PK, VO</b>	
vrsta proj. dokum.: <b>NO</b>	številka projekta: <b>016/2020</b>	številka načrta: <b>01.7</b>	spremembe: <b>/</b>	številka lista: <b>01.7.8</b>



# GEOPLAN

2022, POPRAVKI OKTOBER 2024

investitor: Občina Litija Jerebova ulica 14 SI-1270 Litija			risba: <b>IGRALNICA 2</b> merilo: M	
objekt: <b>VIO HOTIČ - NOTRANJA OPREMA</b>			odgovorni vodja projekta: PA HELENA KOVAČ, u.d.i.a.	id. številka: <b>ZAPS A-745</b>
			odgovorna oseba projektanta: <b>HELENA KOVAČ</b>	
vrsta načrta: <b>NAČRT NOTRANJE OPREME</b>			sodelavci: <b>PK, VO</b>	
vrsta proj. dokum.: <b>NO</b>	številka projekta: <b>016/2020</b>	številka načrta: <b>01.7</b>	spremembe: <b>/</b>	številka lista: <b>01.7.9</b>



# GEOPLAN

2022, POPRAVKI OKTOBER 2024

investitor: Občina Litija Jerebova ulica 14 SI-1270 Litija			risba: <b>IGRALNICA 2</b> merilo: M	
objekt: <b>VIO HOTIČ - NOTRANJA OPREMA</b>			odgovorni vodja projekta: PA HELENA KOVAČ, u.d.i.a.	id. številka: <b>ZAPS A-745</b>
vrsta načrta: <b>NAČRT NOTRANJE OPREME</b>			odgovorna oseba projektanta: <b>HELENA KOVAČ</b>	
vrsta proj. dokum.: <b>NO</b>			sodelavci: <b>PK, VO</b>	
številka projekta: <b>016/2020</b>		številka načrta: <b>01.7</b>	spremembe: <b>/</b>	številka lista: <b>01.7.10</b>