

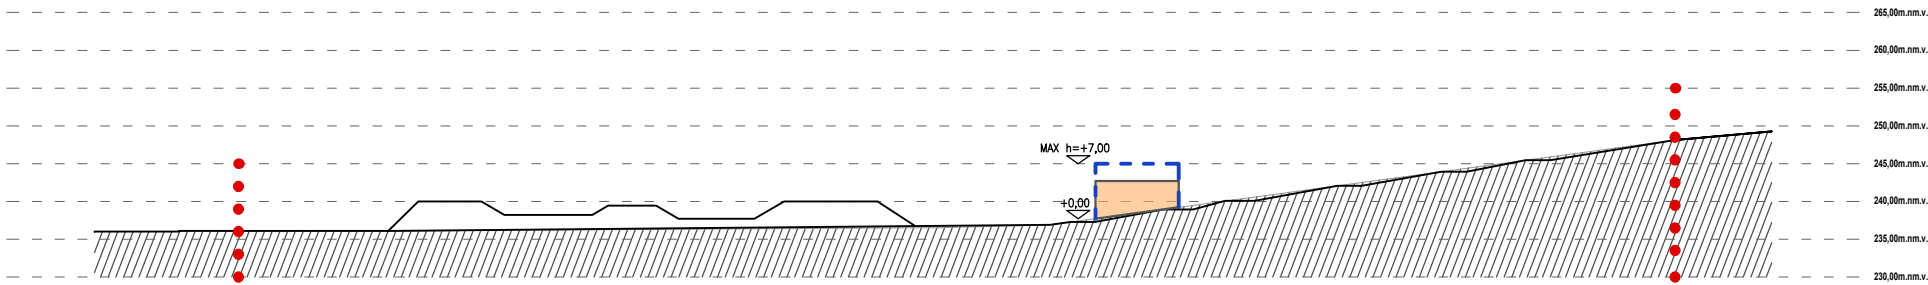


PREREZ A-A

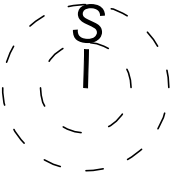

PREREZ B-B

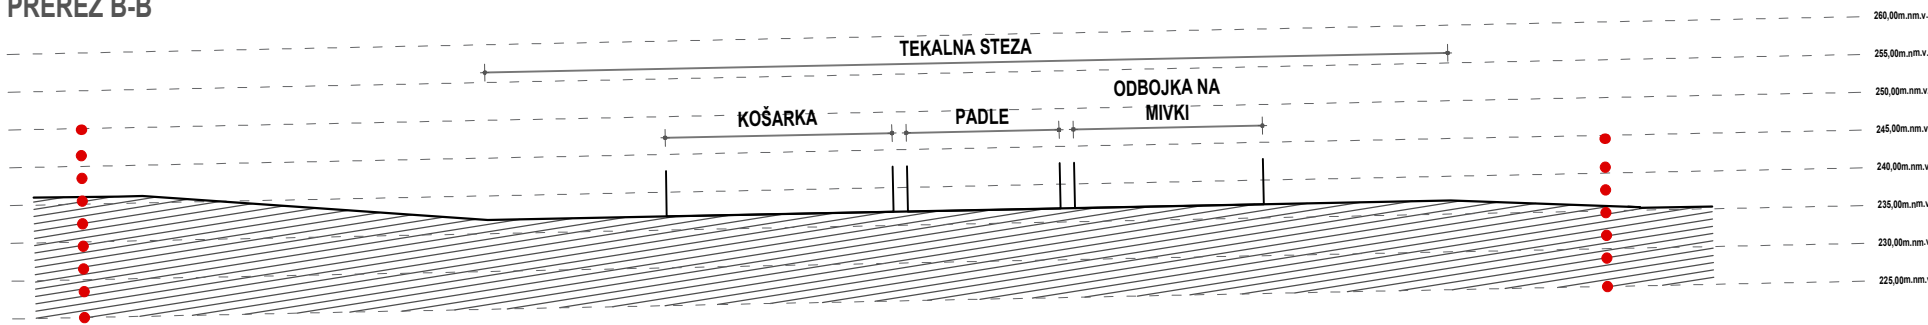

LEGENDA:

MEJA OBMOČJA:
• • • • • MEJA OBMOČJA OPPN ZA OBMOČJE LI-42

REGULACIJSKE LINIJE:
— — — — — NALČRTOVANA GRADBENA MEJA

STUDIO 3R
urbanizem | arhitektura

NAROČNIK	OBČINA LITIJA	ODGOVORNA OSEBA PRO. Gregor RUTAR	ODGOVORNI VODJA PROJEKTA:	ID. ŠTEVILKA	PODPIS
PRIPRAVLJAVEC	JEREBOVA ULICA 14, 1270 LITIJA		Martina ROTAR u.d.i.a	ZAPS - 1155 PA PPN	
NAZIV	OBČINSKI PODROBNI PROSTORSKI NAČRT ZA OBMOČJE LI - 42		PROJEKTANT:	ID. ŠTEVILKA	PODPIS
PROSTORSKEGA AKTA			Saša RUTAR upr. teh.		
VRSTA PROST. AKTA:	občinski podrobni prostorski načrt (OPPN)		Gregor RUTAR, gr. te. (štu. ar-urb)		
FAZA POSTOPKA :	osnutek	IDENTIFIKACIJSKA ŠT. PA:	Janvit SABADIN, mag. inž. arh.		
VSEBINA RISBE:	ZAZIDALNA SITUACIJA PREREZI	5083			
		ŠTEVILKA PROJEKTA:	DATUM IZDELAVE:	MERILO:	ŠTEVILKA RISBE:
		01/U2307/2023	maj 2025	1:1000	4.2