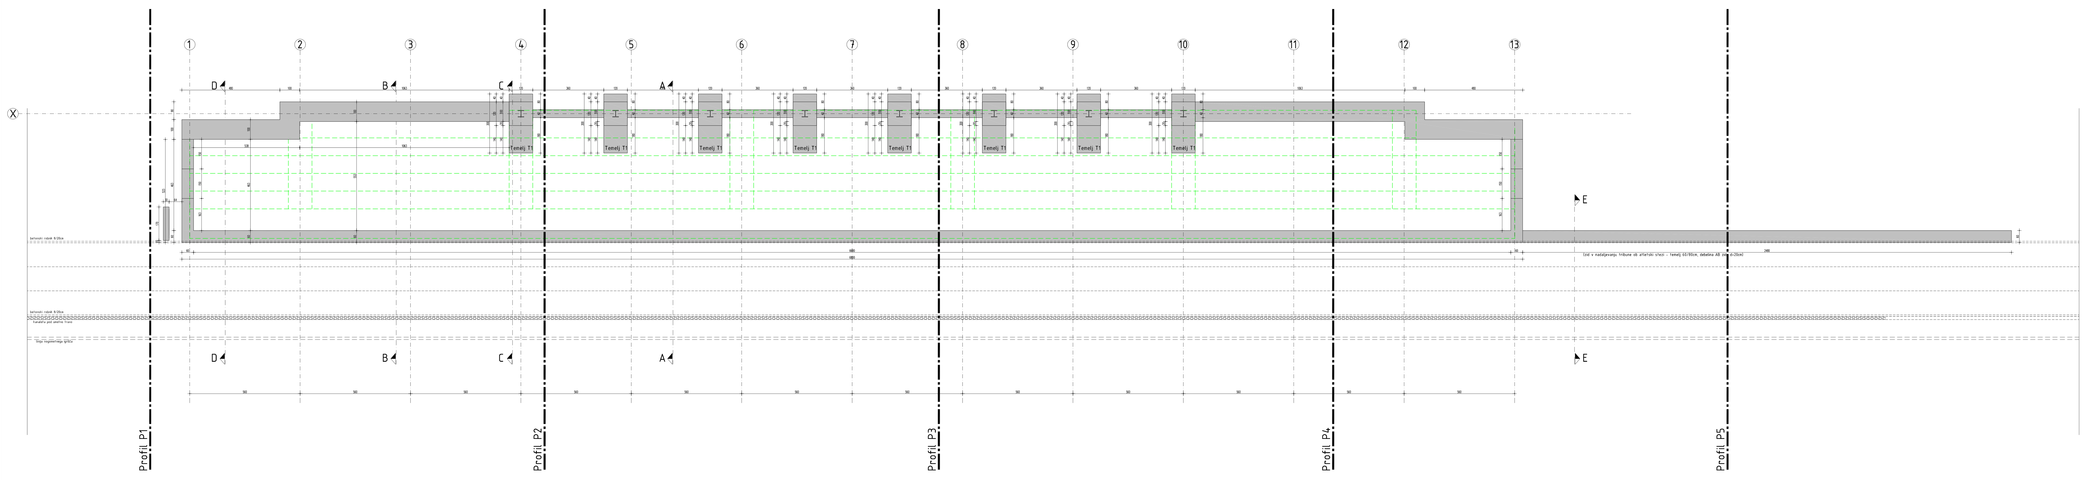

OPOMBA:
VSE DIMENZIJE IN VIŠINSKE KOTE JE POTREBNO PRED SAMO IZVEDBO DEL PREVERITI IN SPROTI KONTROLIRATI NA GRADBIŠČU TER IN PRILAGODITI GLEDE NA OBSTOJEČE STANJE.
V KOLIKOR SO ODSTOPANJA VEČJA, JE POTREBNO O TEM OBVESTITI PROJEKTANTA!

PRONAD
PROJEKTIRANJE NASLOV INŽENIRING
Loke pri Zagorju 14c, 1412 Kisovec
Tel.: 031/350-366
E-mail: pronad.sg@gmail.com

	Ime in priimek	Identifikacijska št.
Odg. vodja proj.	Aleš Goršek, udg.	IZS G -2836
Odgovorni proj.	Aleš Goršek, udg.	IZS G -2836
Projektiral	Aleš Goršek, udg.	IZS G -2836

Naročnik:	Občina Litija Jerebova ulica 14, 1270 Litija
Investitor:	Občina Litija Jerebova ulica 14, 1270 Litija
Objekt:	Ureditev športnega parka NK Litija - 2. faza
Vrsta načrta:	2. Načrt s področja gradbeništva
Risba:	Tloris temeljev tribun

Faza projekta	Merilo:	Datum:	Št. projekta	Št. načrta	Št. risbe:
PZI	1:100	VII. 2026	02/2026	02/2026-2	01