


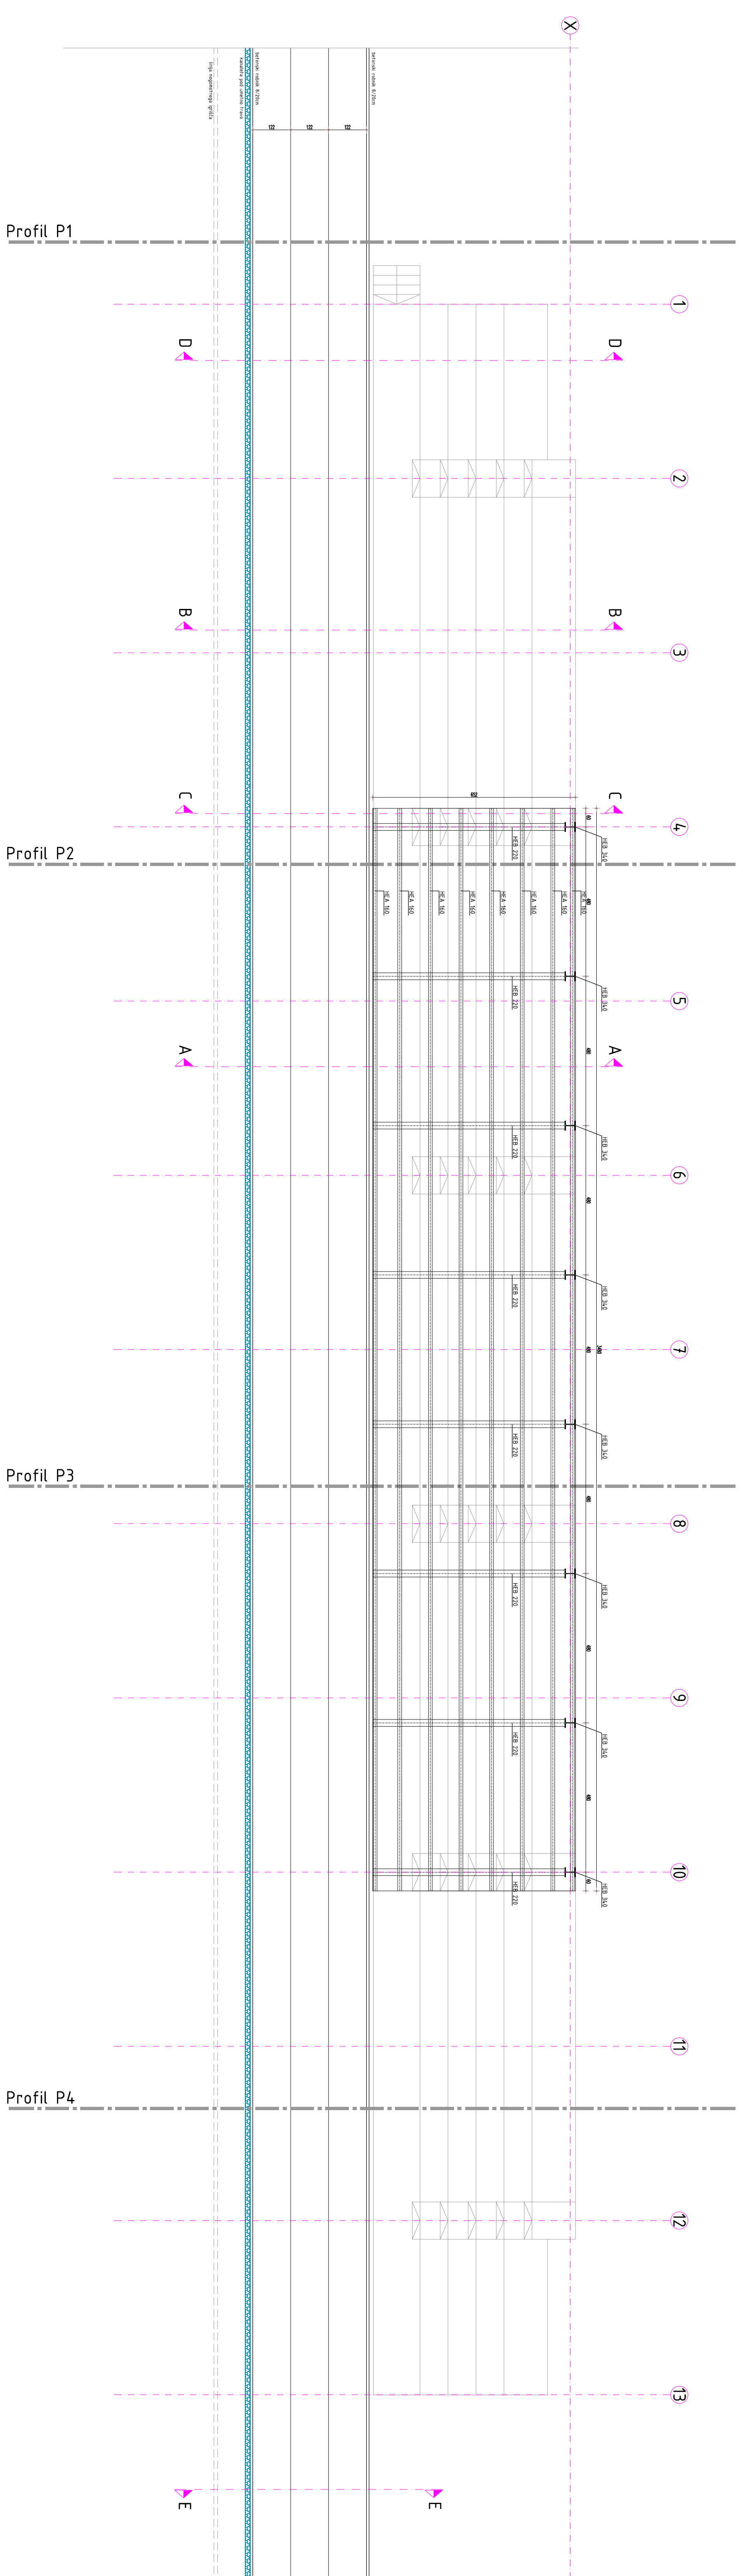

OPOMBA:

Izvedba kovinskega nadstreška se izvede v naslednji fazi

[illegible]