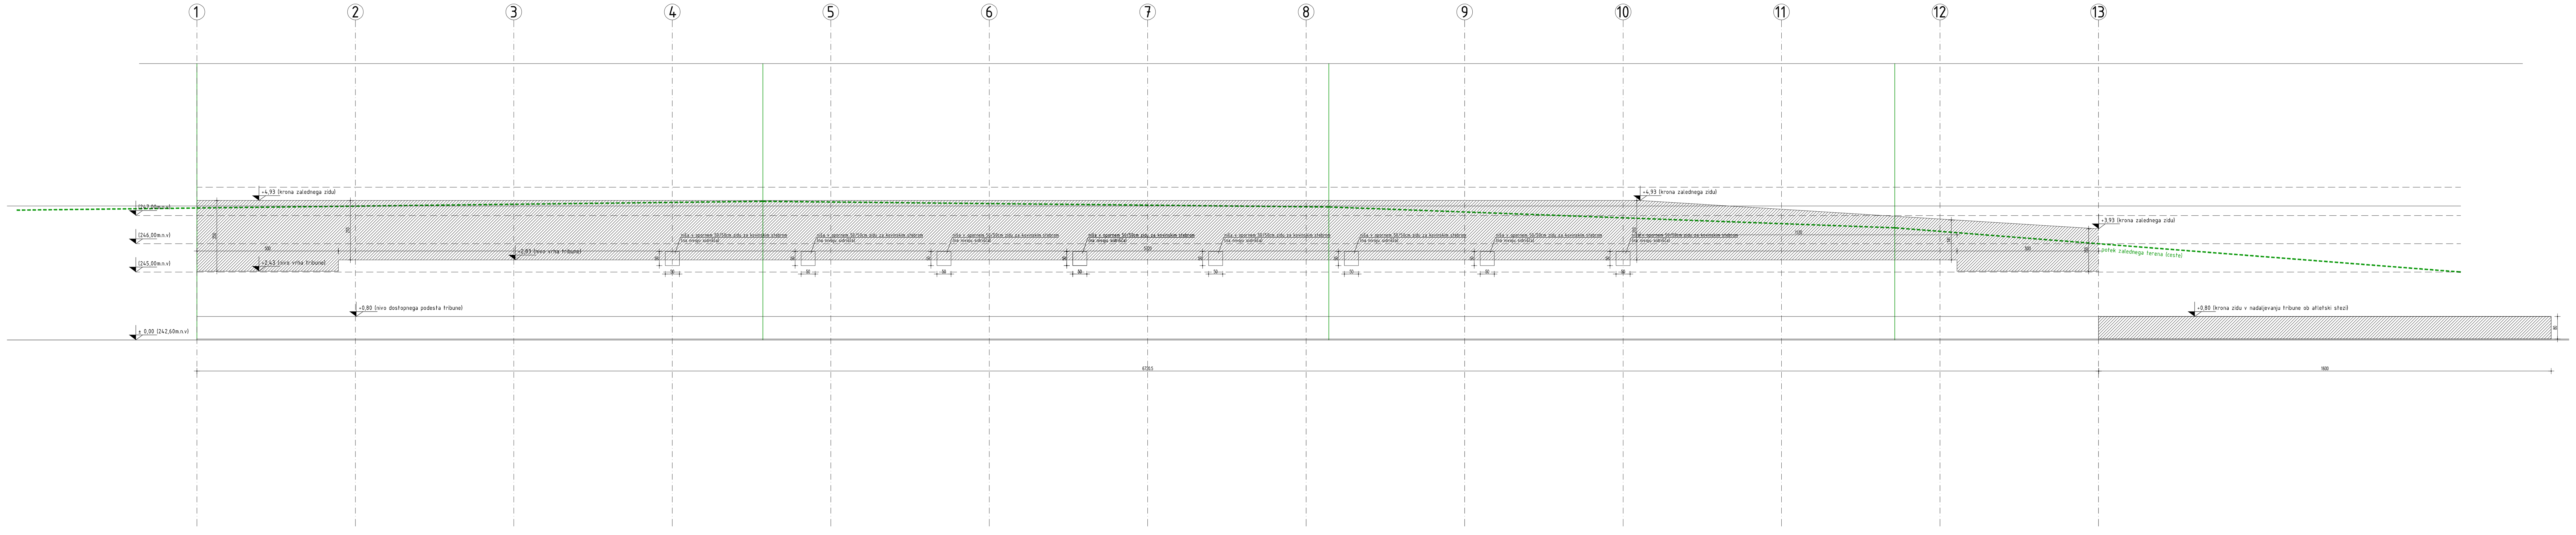


OPOMBA:

VSE DIMENZIJE IN VIŠINSKE KOTE JE POTREBNO PRED SAMO IZVEDBO DEL PREVERITI IN SPROTI KONTROLIRATI NA GRADBIŠČU TER JIH PRILAGODITI GLEDE NA OBSTOJEČE STANJE.
V KOLIKOR SO ODSTOPANJA VEČJA, JE POTREBNO O TEM OBVESTITI PROJEKTANTA!

PRONAD
PROJEKTIRANJE•NADZOR•INŽENIRING
Loke pri Zagorju 14c, 1412 Kisovec
Tel.: 031/350-760
E-mail: pronad.sp@gmail.com

| | Ime in priimek | Identifikacijska št. |
|---|---|---|
| Odg. vodja proj. | Aleš Goršek, udig. | IZS G -2836 |
| Odgovorni proj. | Aleš Goršek, udig. | IZS G -2836 |
| Projektiral | Aleš Goršek, udig. | IZS G -2836 |

Naročnik: Občina Litija, Jerebova ulica 14, 1270 Litija

Investitor: Občina Litija, Jerebova ulica 14, 1270 Litija

Objekt: Ureditev športnega parka NK Litija - 2. faza

Vrsta načrta: 2. Načrt s področja gradbeništva

Risba: Pogled zalednega zidu tribune

| Faza projekta: | Merilo: | Datum: | Št. projekta: | Št. načrta: | Št. risbe: |
|---|---|---|---|---|---|
| PZI | 1:100 | VII. 2026 | 02/2026 | 02/2026-2 | 06 |