



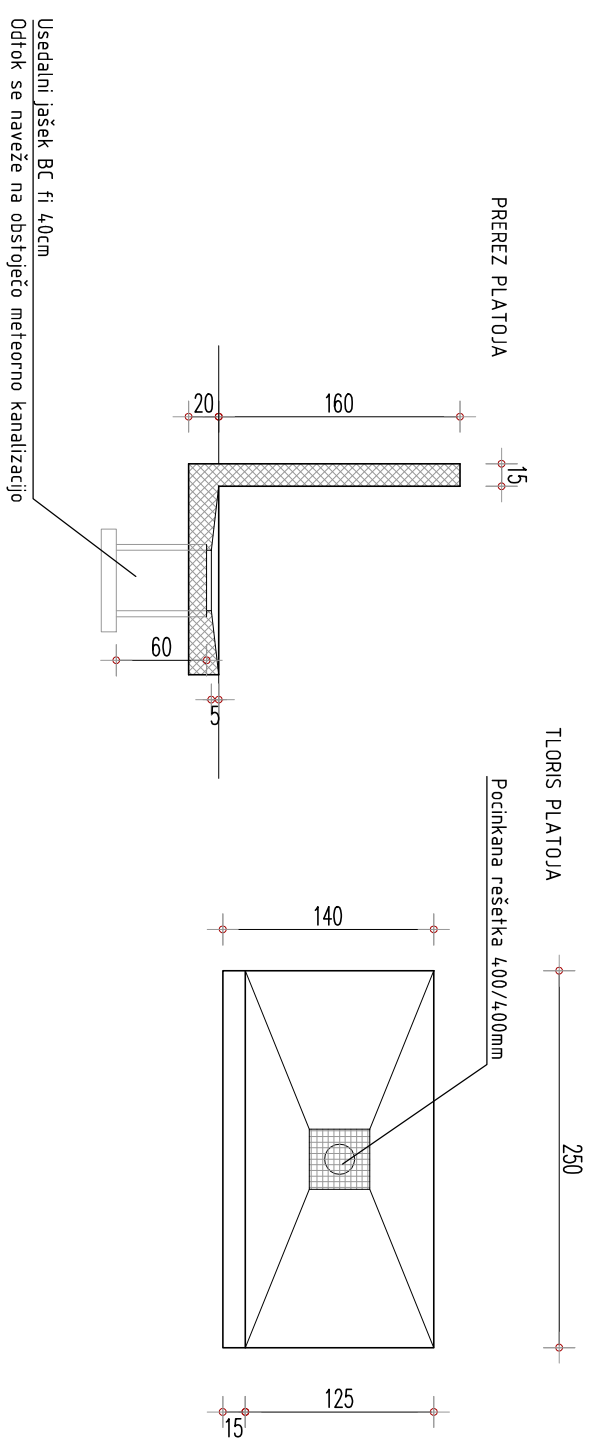

Plato za čišćenje opreme

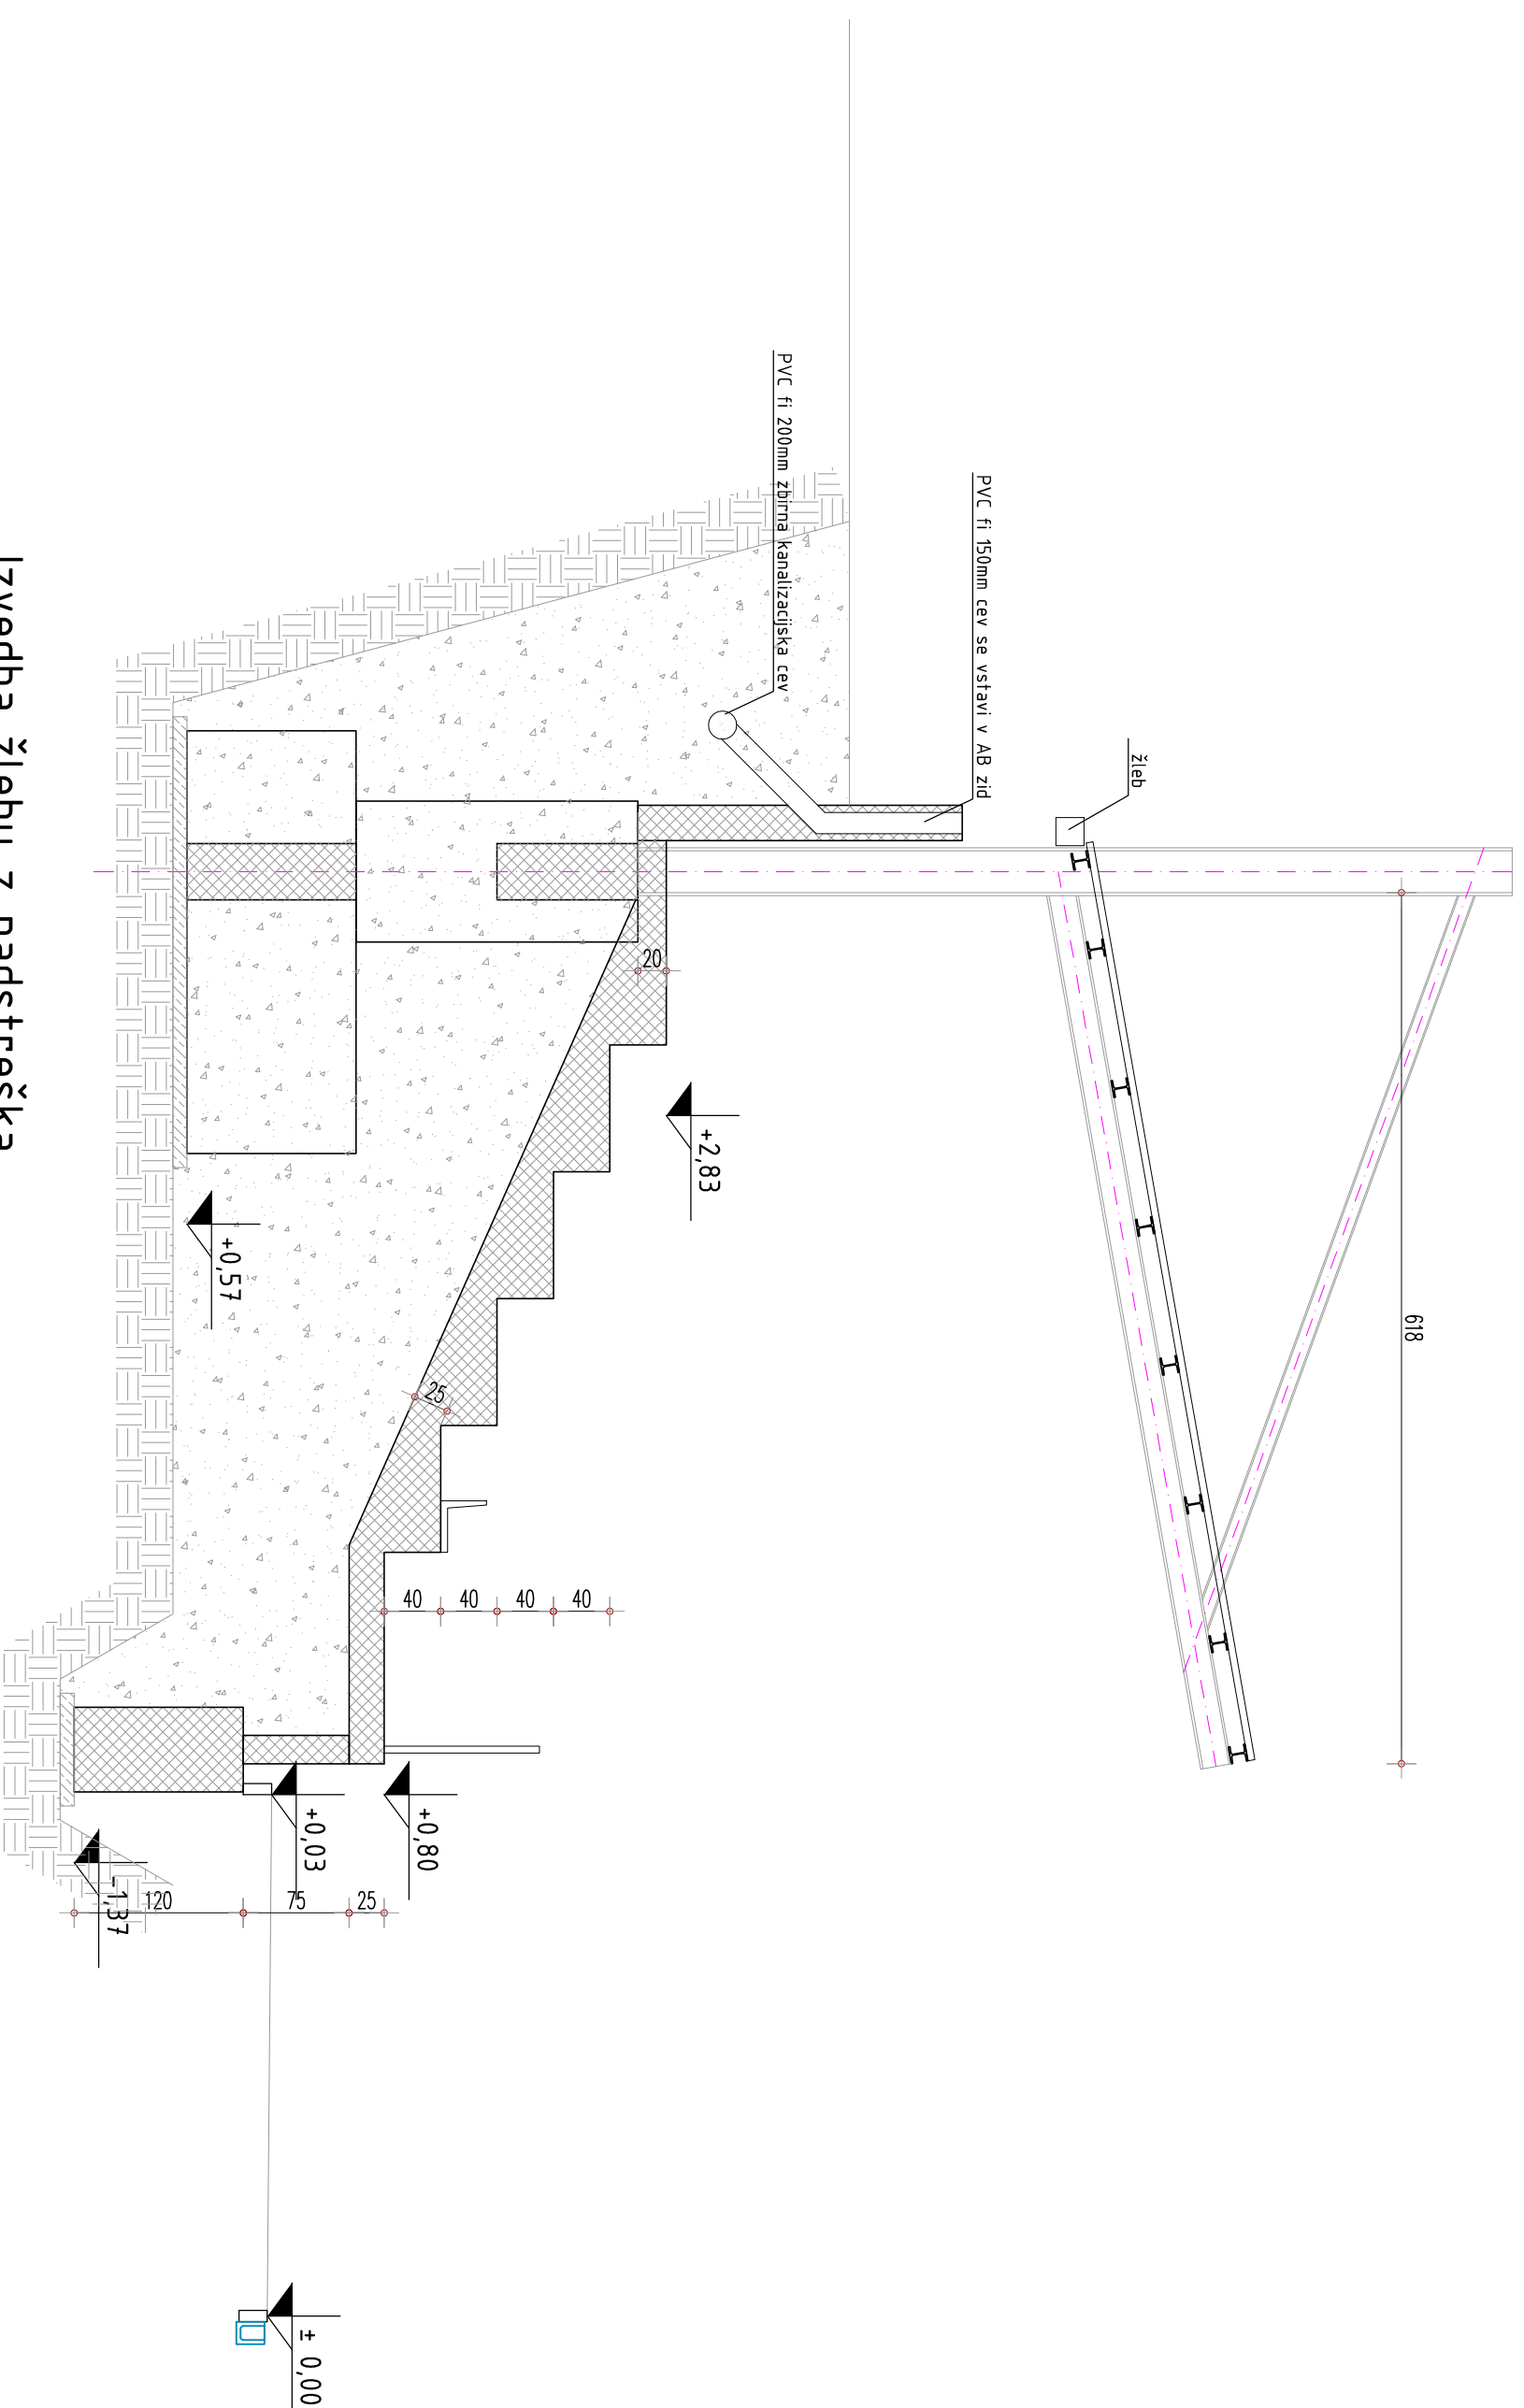

Izvedba žlebu z nadstreška

OPOMBA:

Izvedba kovinskega nadstreška se izvede v naslednji fazi

[illegible]