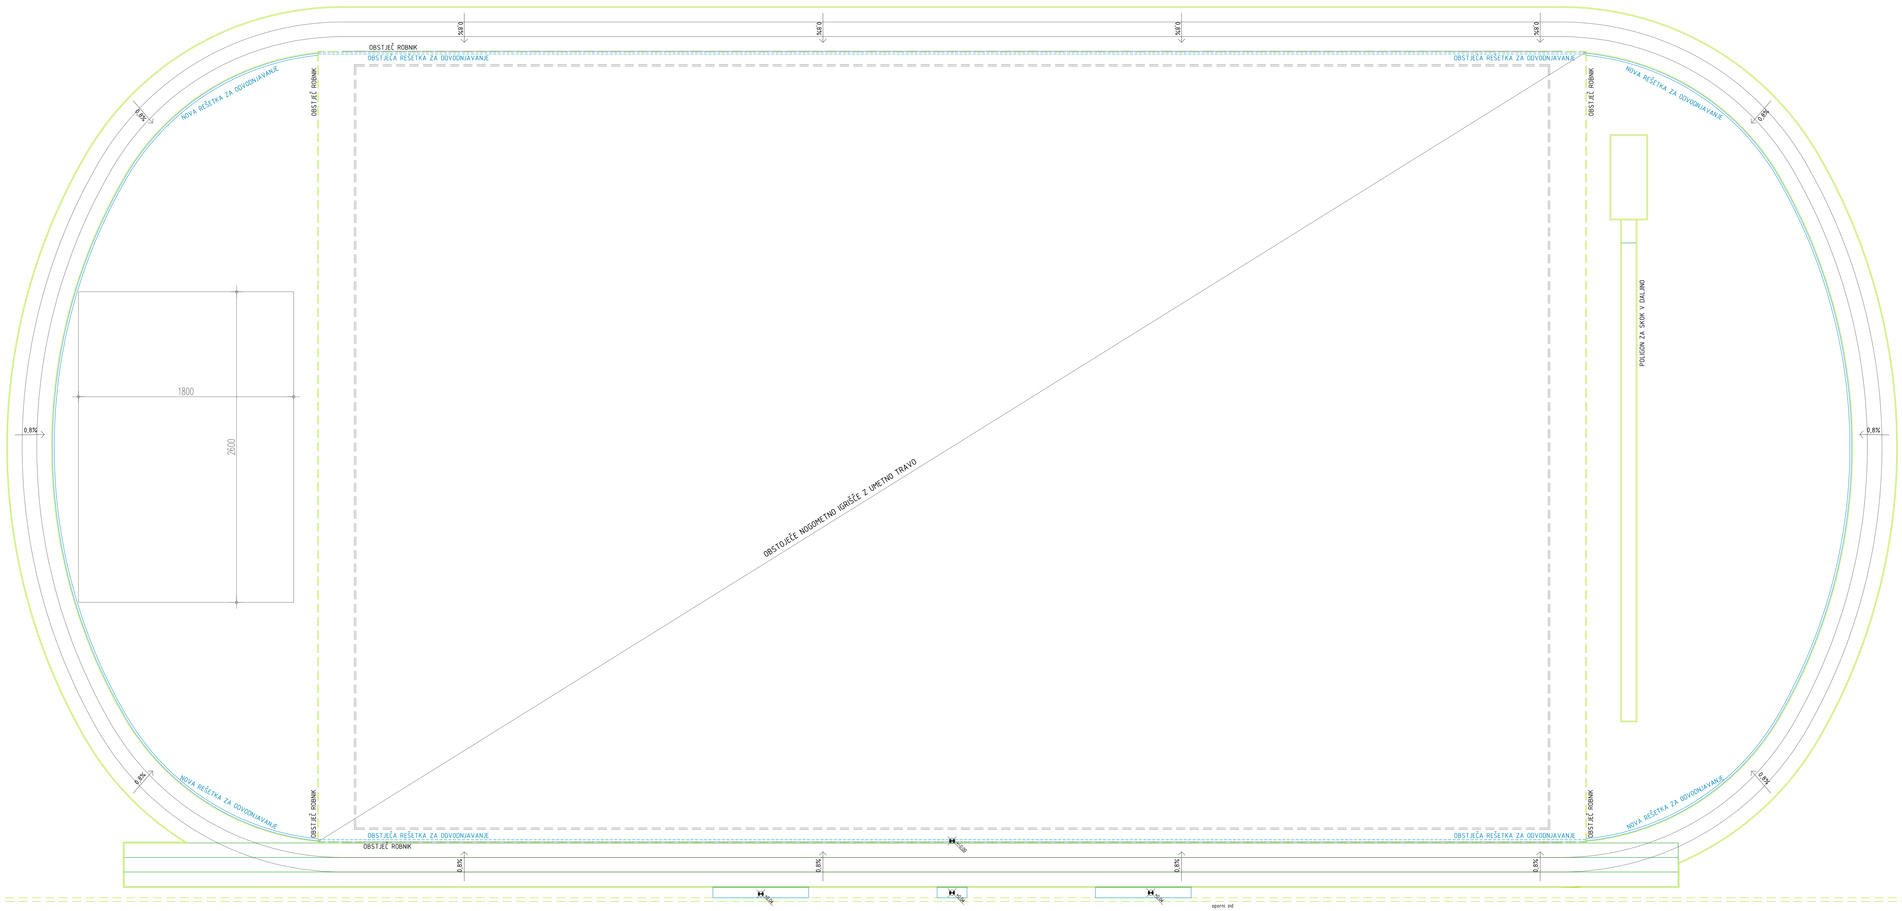

Kanaleta za odvodnjavanje v radiju 24m (kot npr. ACO Sport Sistem 1000)

Opomba:

Potek notranjega robnika atletska steze je na višinski koti +/- 0,00=242,60 m.n.m
Potek zunanjega robnika atletska steze je na višinski koti -0,03=242,63 m.n.m
Prečni padec atletske steze je 0,8% proti notranjemu robniku.

OPOMBA:

VSE DIMENZIJE IN VIŠINSKE KOTE JE POTREBNO PRED SAMO IZVEDBO DEL PREVERITI IN SPROTI KONTROLIRATI NA GRADBIŠČU TER JIH PRILAGODITI GLEDE NA OBSTOJEČE STANJE.
V KOLIKOR SO ODSTOPANJA VEČJA, JE POTREBNO O TEM OBVESTITI PROJEKTANTA!

PRONAD
PROJEKTIRANJE-NADZOR-INŽENIRING
Loke pri Zagorju 14c, 1412 Kisovec
Tel.: 031/350-760
E-mail: pronad.sp@gmail.com

	Ime in priimek	Identifikacijska št.
Odg. vodja proj.	Aleš Goršek, udig.	IZS G -2836
Odgovorni proj.	Aleš Goršek, udig.	IZS G -2836
Projektiral	Aleš Goršek, udig.	IZS G -2836

Naročnik:	Občina Litija Jerebova ulica 14, 1270 Litija
Investitor:	Občina Litija Jerebova ulica 14, 1270 Litija
Objekt:	Ureditev Športnega parka NK Litija – 2. faza
Vrsta načrta:	2. Načrt s področja gradbeništva
Risba:	Tloris odvodnjavanja atletska steze

Faza projekta:	Merilo:	Datum:	Št. projekta:	Št. načrta:	Št. risbe:
PZI	1:200	VII. 2026	02/2026	02/2026-2	10