
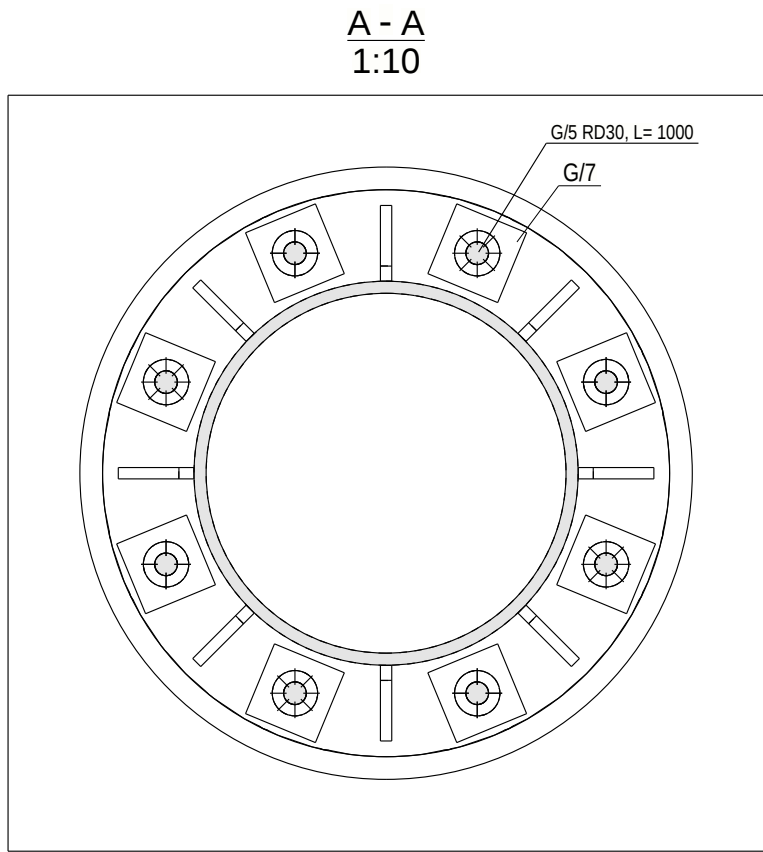
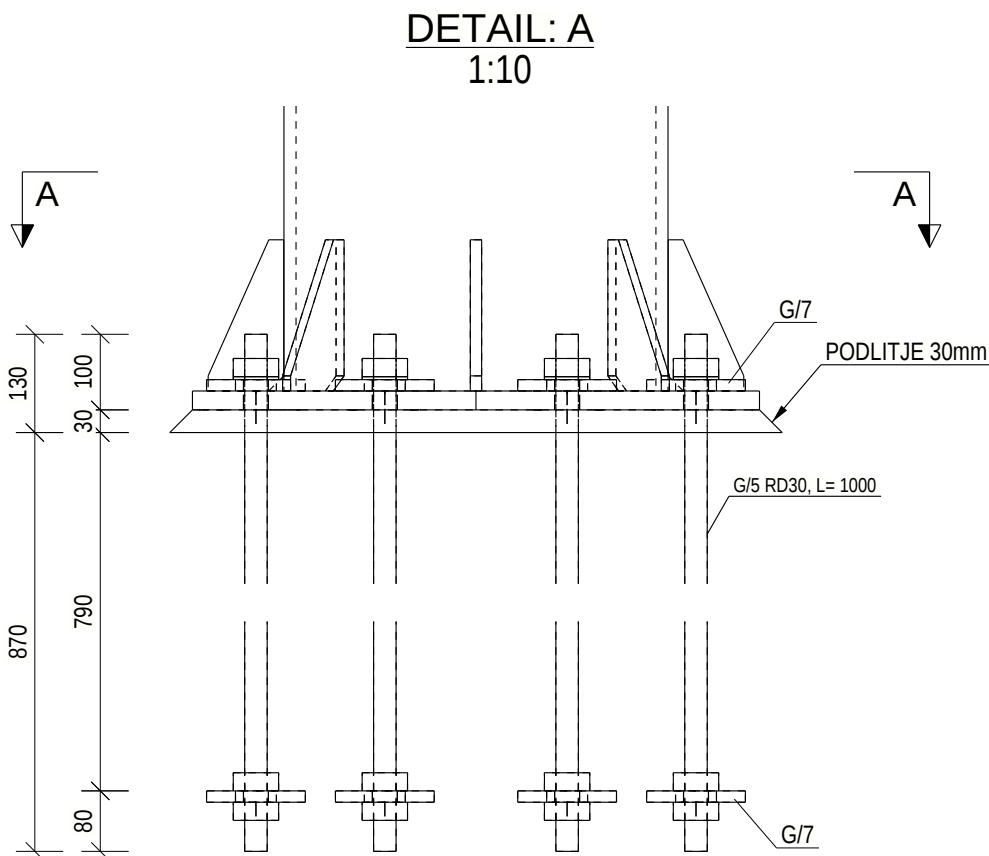
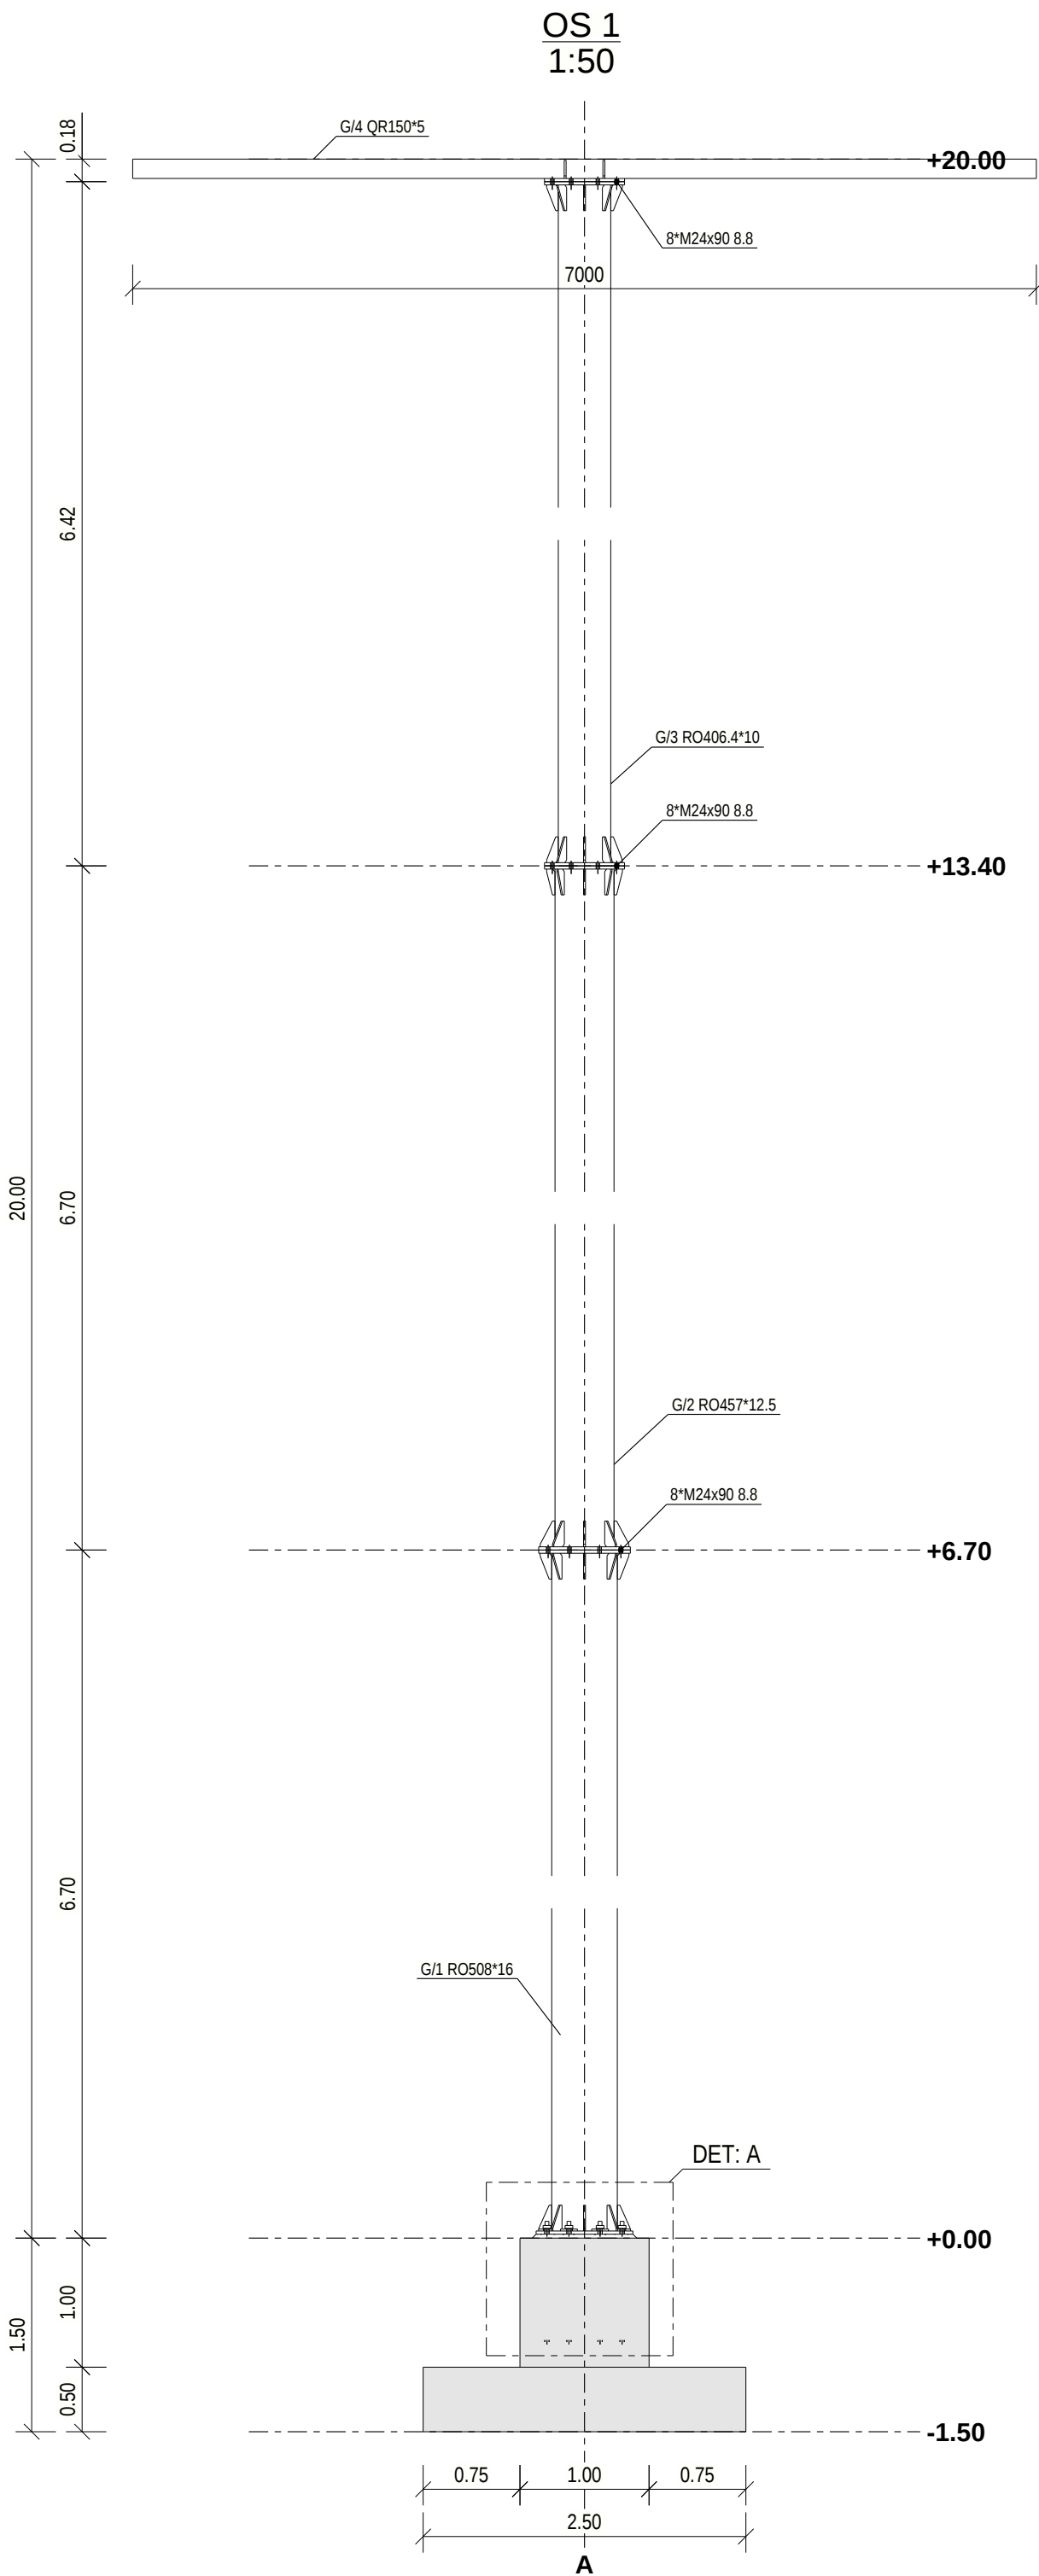


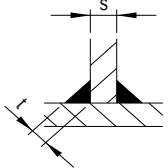

JEKLENA KONSTRUKCIJA - SIST EN 1090-2:2008			Detajl varjenja (razen ce ni oznaceno drugace)  Neprekinjen var t = 0,6 * s s = debelina tanjše pločevine
--	--	--	--

OPOMBE:

- Relativna višinska kota ± 0.00 =
- Izvajanje jeklene konstrukcij mora biti v skladu s standardom SIST EN 1090-2:2008
- Poleg tega nacrtu upoštevati tudi vse ostale nacрте projekta. O neskladnosti posameznih nacrtov obvestiti odgovornega vodjo projekta.
- Za vse manjkajoce dimenzije, ki niso razvidne iz tega nacrtu kontaktirati odgovornega projektanta nacrtu.

STABI d.o.o. Stabi geotehnika, projektiranje in svetovanje, d.o.o. Cimermanova ulica 11e, 1260 Ljubljana-Polje tel: +396 51 330 332 web: www.stabi.si e-mail: matej.kocjan@gmail.com	naročnik/investitor	
	naziv gradnje Osvelitve glavnega igrisca NK Lltija	
	strokovno podrocje nacrtu Gradbene konstrukcije	
	vodja projekta Aleš Goršek, uni.dipl.inz.grad., IZS G-2836	
števika projekta 26-014 MK	pooblašceni inženir Matej Kocjan, dipl.inz.grad., IZS G-4166	
	vsebina lista Dispozicijski nacrt	
datum Maj 2026	glavno merilo 1:10	faza PZI števika lista D-001