
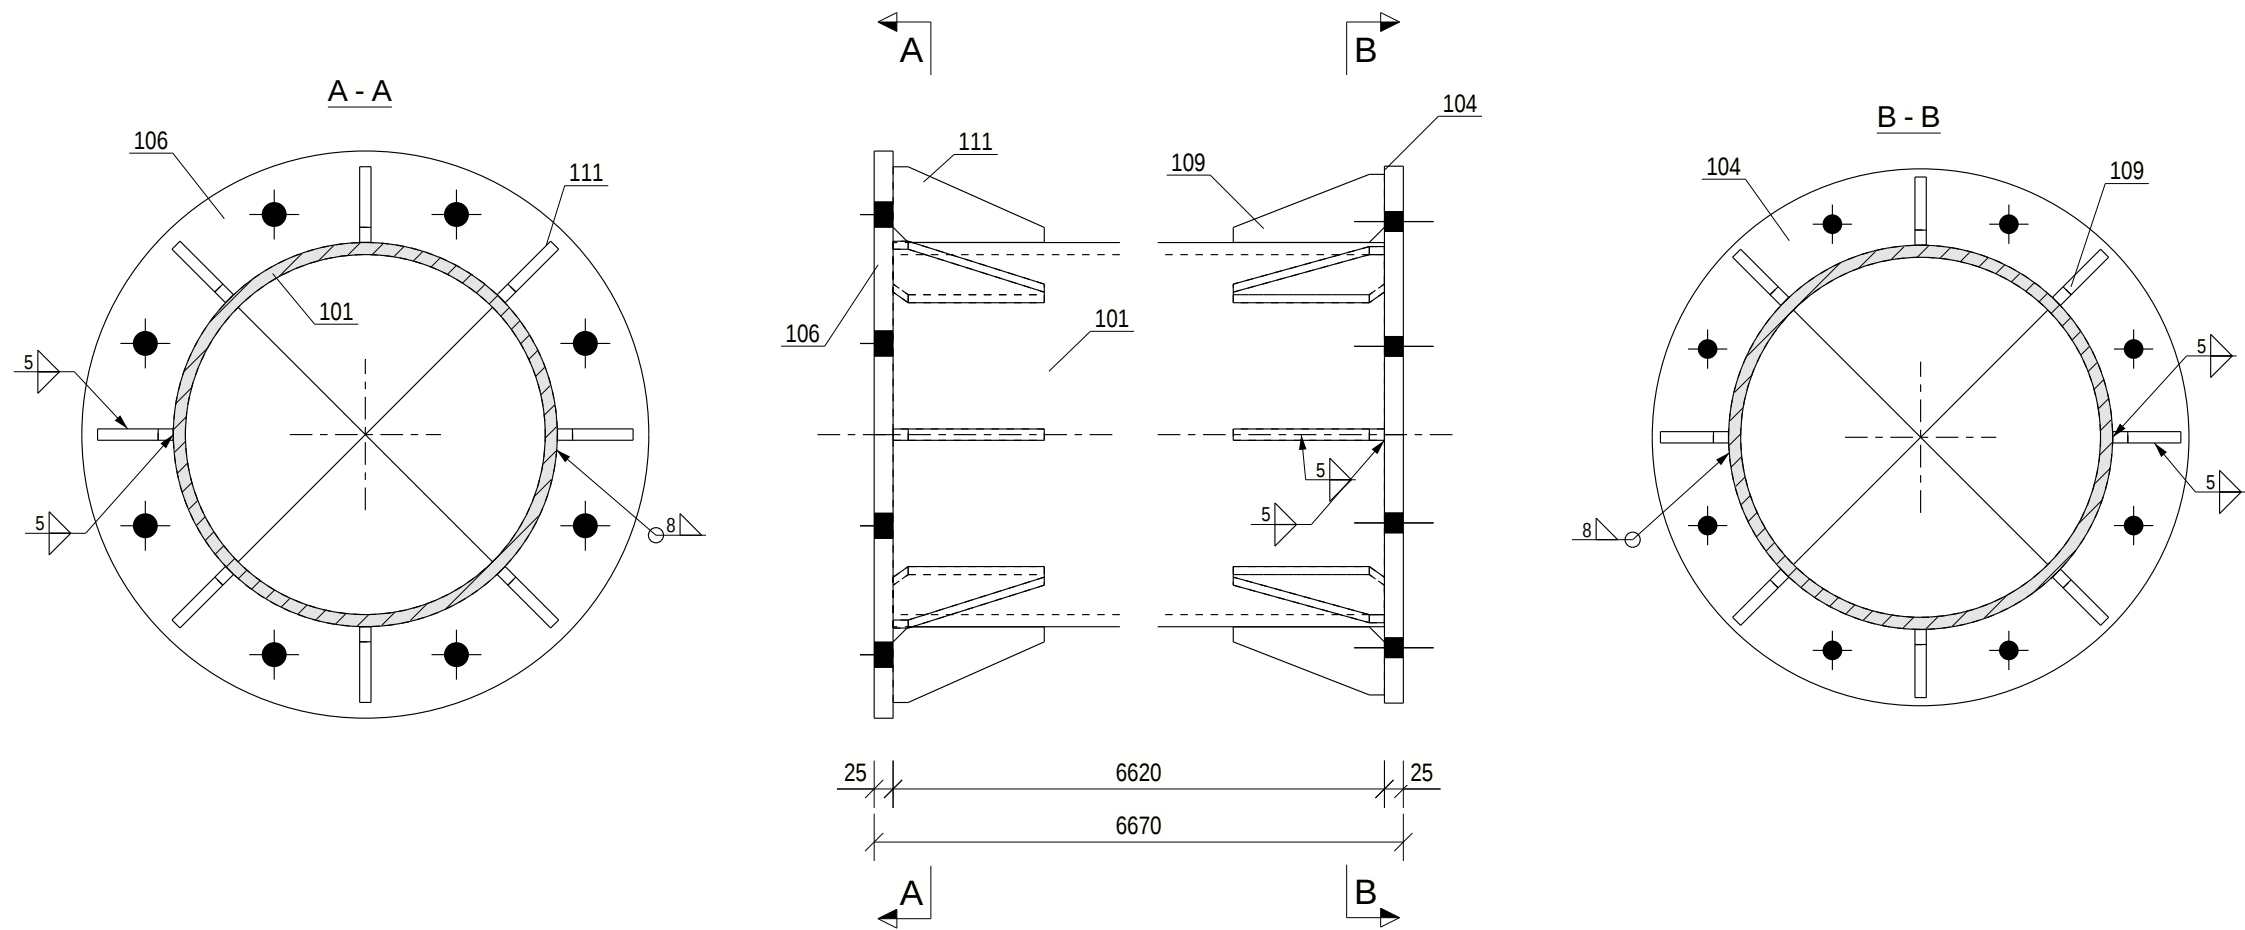


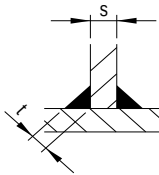

Varjenec G/1							Kos.:	1
Pozicija	Naziv	Material	Kos	Dolžina (mm)	Površina (m2)	Masa (kg)	Masa skupaj (kg)	
101	RO508*16	S355J2	1	6620	10.59	1283.6	1283.6	
104	PL25*710	S355J2	1	710	0.84	77.0	77.0	
106	PL25*750	S355J2	1	750	0.93	86.0	86.0	
109	PL15*90	S355J2	8	200	0.25	1.4	10.8	
111	PL15*100	S355J2	8	200	0.26	1.5	11.9	
Skupaj					12.88		1469.3	

JEKLENA KONSTRUKCIJA - SIST EN 1090-2:2008			Detajl varjenja (razen ce ni oznaceno drugace)  Neprekinjen var $t = 0,6 * s$ s = debelina tanjše pločevine
Izvedbeni razred	EXC 2		
Pozarna odpornost	Ni pozarne odpornosti		
Varjenje	Kvaliteta izdelave C po EN 5817		
Tolerance	Razred 1 po EN 1090-2		
Zascita konstrukcije	Korozivnost C2 po SIST EN ISO 12944-2 Trajnost L po SIST EN ISO 12944-2		
Kvaliteta materialov	Jeklo	S355 J2 po EN 10025-2:2004-11	
	Vijaki	8.8 po SIST EN 15048-1	

STABI d.o.o. Stabi geotehnika, projektiranje in svetovanje, d.o.o. Cimermanova ulica 11e, 1260 Ljubljana-Polje tel: +386 51 330 332 web: www.stabi.si e-mail: matej.kocjan@gmail.com		narocnik/investitor	
		naziv gradnje Osvetlitve glavnega igrisca NK Litiya	
		strokovno podrocje nacрта Gradbene konstrukcije	
		vodja projekta Aleš Goršek, uni.dipl.inz.grad., IZS G-2836	
		pooblašceni inženir Matej Kocjan, dipl.inz.grad., IZS G-4166	
Številka projekta	Številka nacрта 26-014_MK	vsebina lista Varjenec G/1	faza PZI
datum Maj 2026	glavno merilo 1:10		Številka lista G/1