
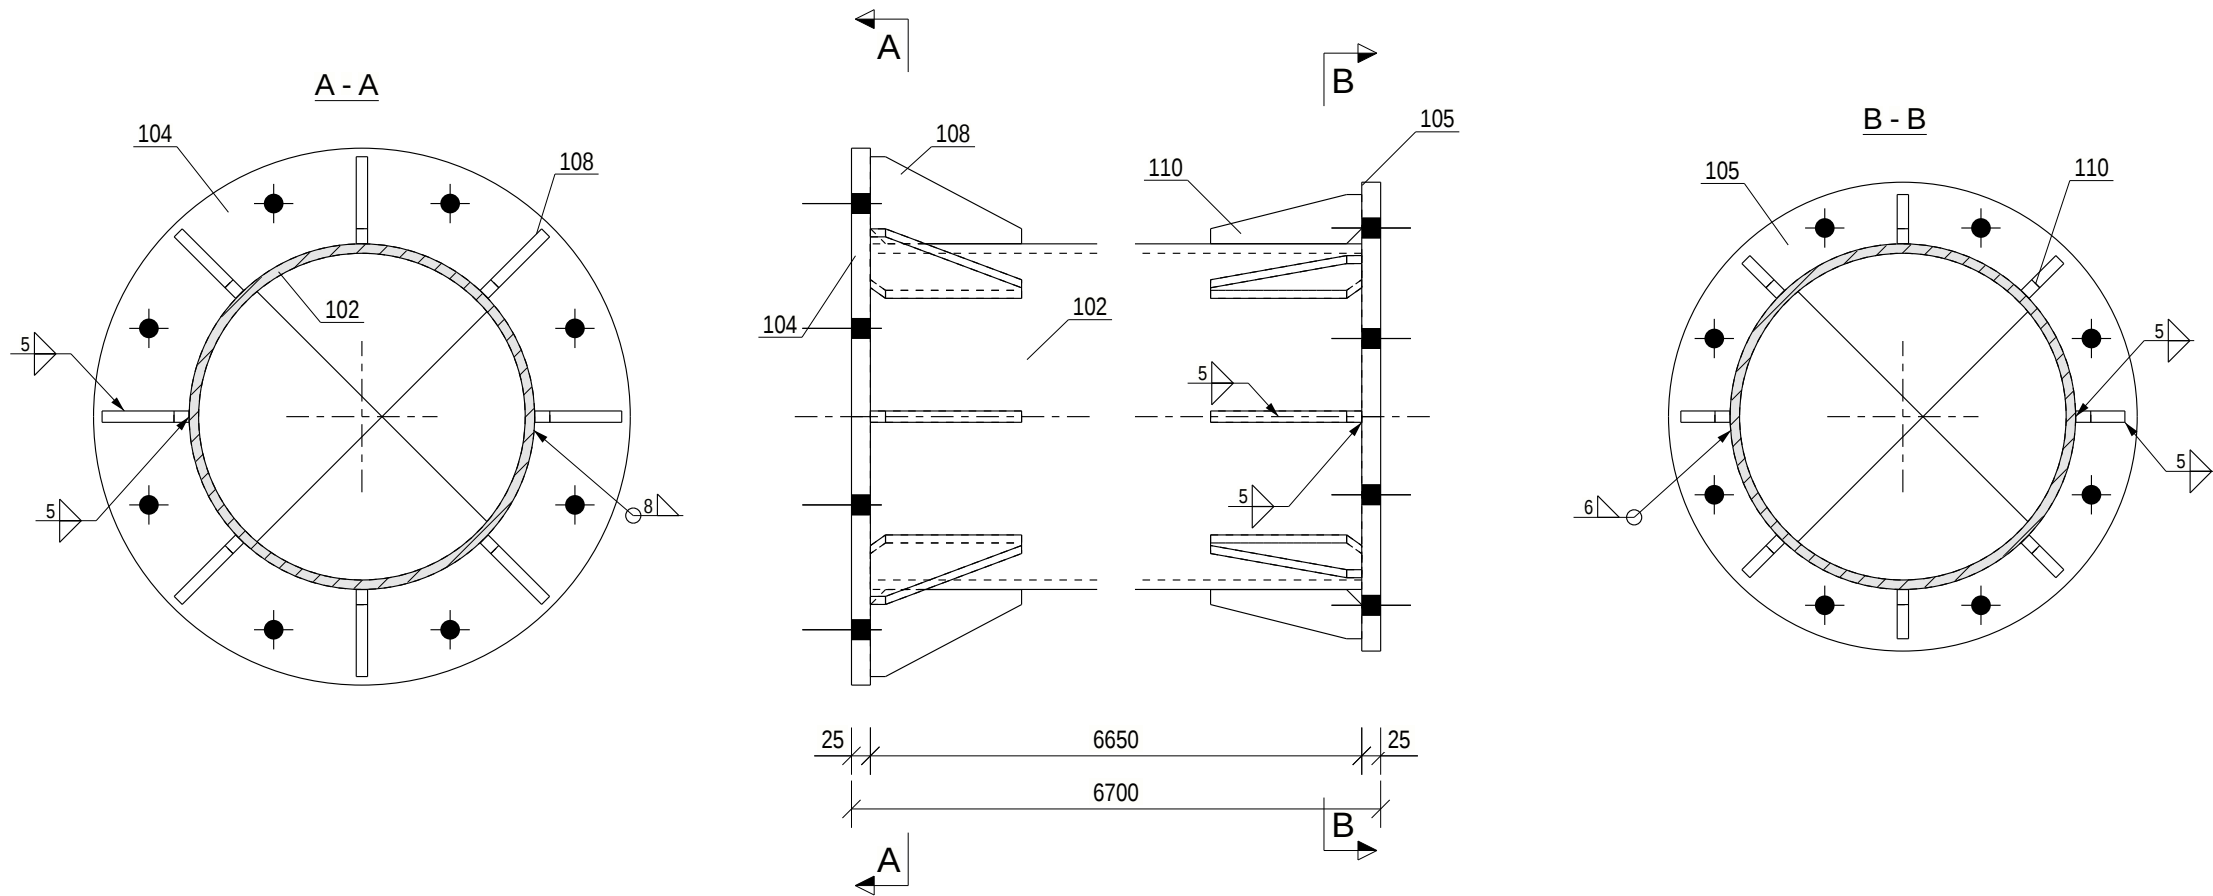


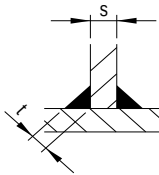

Varjenec G/2							Kos.: 1
Pozicija	Naziv	Material	Kos	Dolžina (mm)	Površina (m2)	Masa (kg)	Masa skupaj (kg)
102	RO457*12.5	S355J2	1	6650	9.58	913.5	913.5
104	PL25*710	S355J2	1	710	0.84	77.0	77.0
105	PL25*620	S355J2	1	620	0.65	58.6	58.6
108	PL15*115	S355J2	8	200	0.29	1.7	13.4
110	PL15*65	S355J2	8	200	0.20	1.0	8.2
Skupaj					11.55		1070.8

JEKLENA KONSTRUKCIJA - SIST EN 1090-2:2008			Detalji varjenja (razen ce ni oznaceno drugace)  Neprekinjen var $t = 0,6 \cdot s$ s = debelina tanjše pločevine
Izvedbeni razred	EXC 2		
Pozarna odpornost	Ni pozarne odpornosti		
Varjenje	Kvaliteta izdelave C po EN 5817		
Tolerance	Razred 1 po EN 1090-2		
Zascita konstrukcije	Korozivnost C2 po SIST EN ISO 12944-2 Trajnost L po SIST EN ISO 12944-2		
Kvaliteta materialov	Jeklo	S355 J2 po EN 10025-2:2004-11	
	Vijaki	8.8 po SIST EN 15048-1	

STABI d.o.o. Stabi geotehnika, projektiranje in svetovanje, d.o.o. Cimermanova ulica 11e, 1260 Ljubljana-Polje tel: +386 51 330 332 web: www.stabi.si e-mail: matej.kocjan@gmail.com	naročnik/investitor	
	naziv gradnje Osvetlitve glavnega igrisca NK Litiya	
	strokovno področje nacрта Gradbene konstrukcije	
	vodja projekta Aleš Goršek, uni.dipl.inz.grad., IZS G-2836	
	pooblašceni inženir Matej Kocjan, dipl.inz.grad., IZS G-4166	
Številka projekta	Številka nacрта 26-014_MK	vsebina lista Varjenec G/2
datum Maj 2026	glavno merilo 1:10	faza PZI Številka lista G/2