
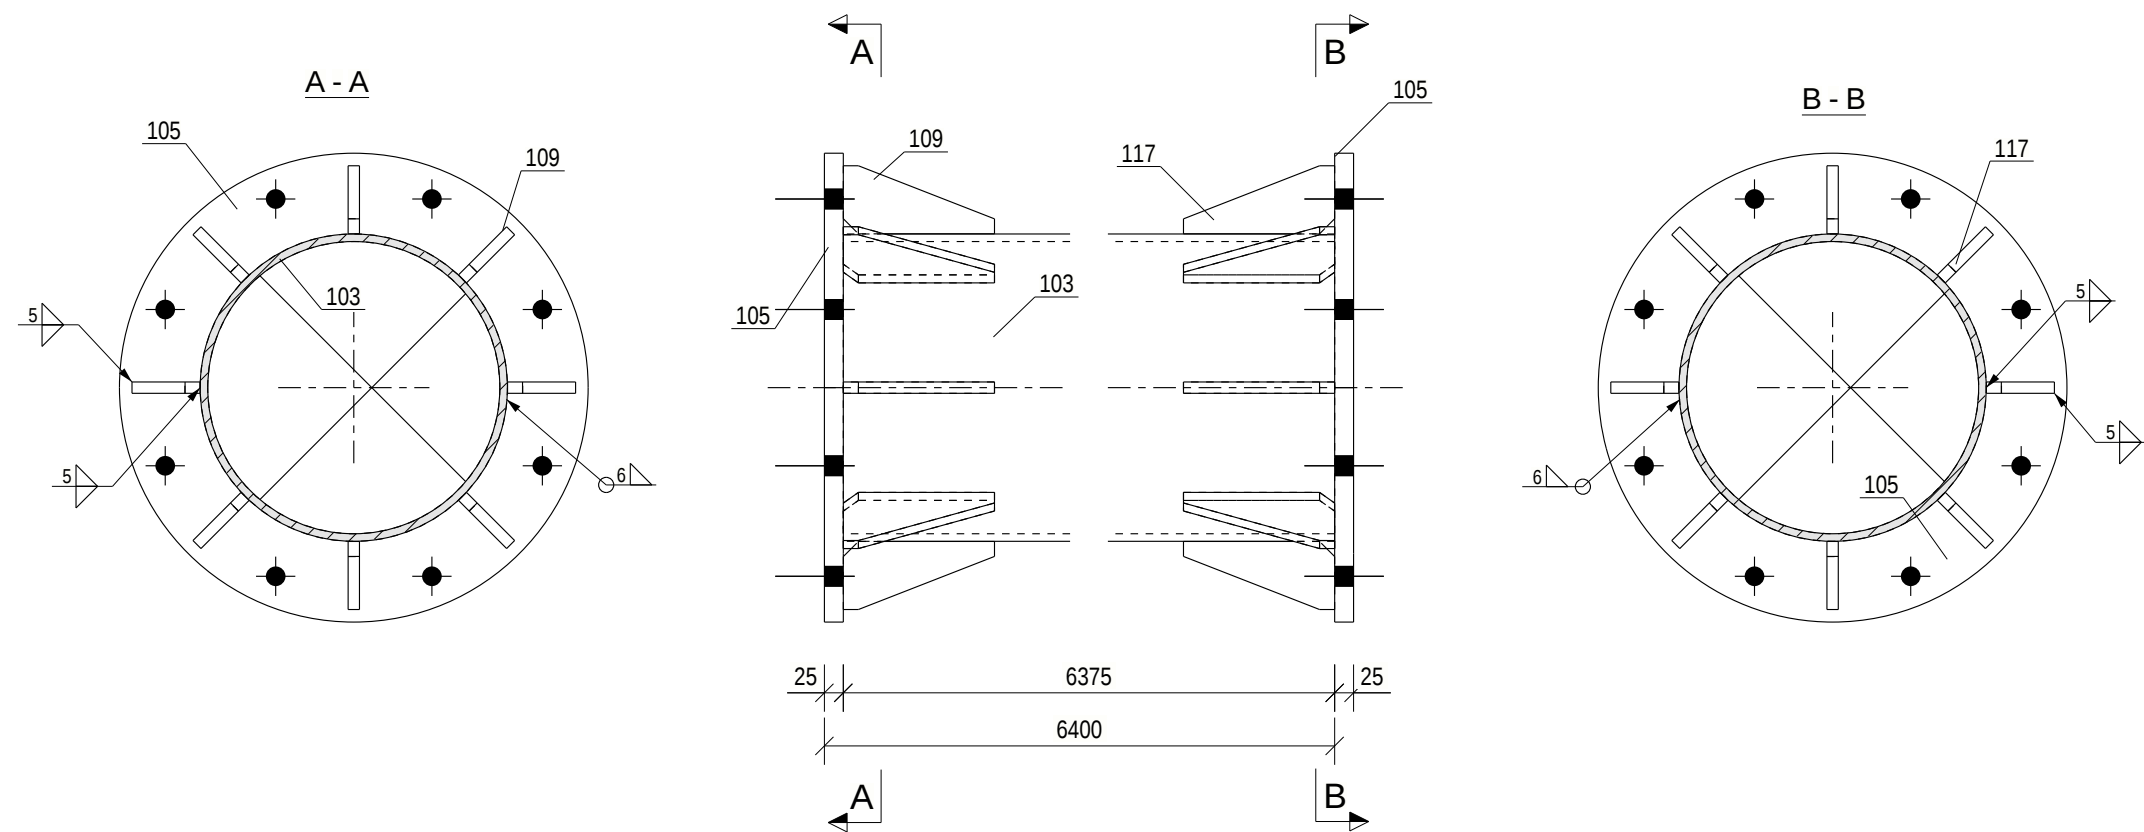


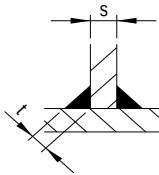

Varjenec G/3							Kos.: 1
Pozicija	Naziv	Material	Kos	Dolžina (mm)	Površina (m2)	Masa (kg)	Masa skupaj (kg)
103	RO406.4*10	S355J2	1	6375	8.16	625.5	625.5
105	PL25*620	S355J2	2	620	1.29	58.6	117.1
109	PL15*90	S355J2	9	200	0.28	1.4	12.2
117	PL15*90	S355J2	7	200	0.21	1.4	9.5
Skupaj					9.94		764.3

JEKLENA KONSTRUKCIJA - SIST EN 1090-2:2008			Detalji varjenja (razen ce ni oznaceno drugace)  Neprekinjen var $t = 0,6 * s$ s = debelina tanjše pločevine
Izvedbeni razred	EXC 2		
Pozarna odpornost	Ni požarne odpornosti		
Varjenje	Kvaliteta izdelave C po EN 5817		
Tolerance	Razred 1 po EN 1090-2		
Zascita konstrukcije	Korozivnost C2 po SIST EN ISO 12944-2 Trajnost L po SIST EN ISO 12944-2		
Kvaliteta materialov	Jeklo	S355 J2 po EN 10025-2:2004-11	
	Vijaki	8.8 po SIST EN 15048-1	

STABI d.o.o. Stabi geotehnika, projektiranje in svetovanje, d.o.o. Cimermanova ulica 11e, 1260 Ljubljana-Polje tel: +386 51 330 332 web: www.stabi.si e-mail: matej.kocjan@gmail.com		narcnik/investitor	
		naziv gradnje Osvetlitve glavnega igrisca NK Ltika	
		strokovno podrocje nacrtu Gradbene konstrukcije	
		vodja projekta Aleš Goršek, uni.dipl.inz.grad., IZS G-2836	
		pooblastceni inzenir Matej Kocjan, dipl.inz.grad., IZS G-4166	
številka projekta	številka nacrtu 26-014_MK	vsebina lista Varjenec G/3	faza PZI
datum Maj 2026	glavno merilo 1:10		številka lista G/3