
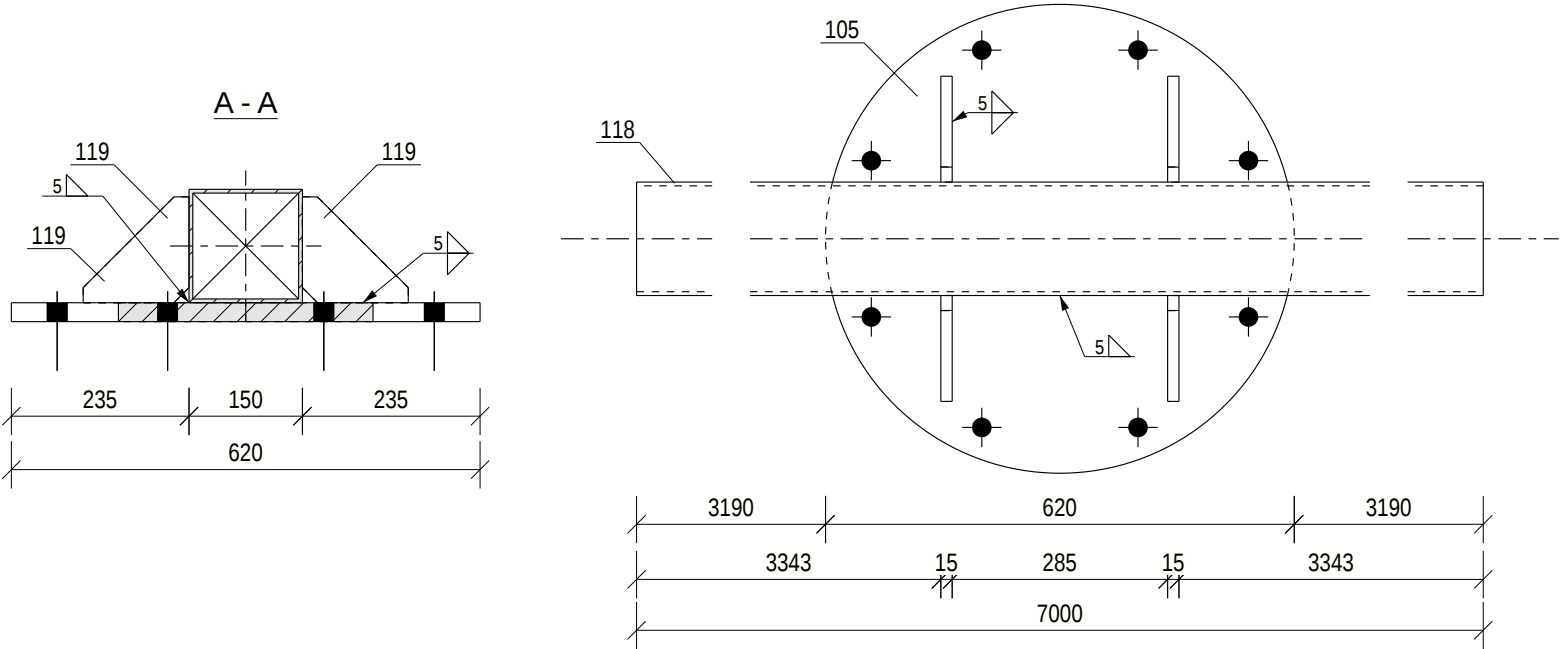


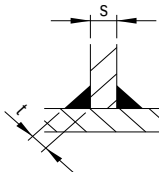

Varjenec G/4							Kos.: 1
Pozicija	Naziv	Material	Kos	Dolžina (mm)	Površina (m2)	Masa (kg)	Masa skupaj (kg)
105	PL25*620	S355J2	1	620	0.65	58.6	58.6
118	QR150*5	S355J2	1	7000	4.11	157.7	157.7
119	PL15*140	S355J2	4	140	0.13	1.4	5.7
Skupaj					4.88		222.0

JEKLENA KONSTRUKCIJA - SIST EN 1090-2:2008			Detalji varjenja (razen ce ni oznaceno drugace)  Neprekinjen var $t = 0,6 \cdot s$ $s = \text{debelina tanjše pločevine}$
Izvedbeni razred	EXC 2		
Pozarna odpornost	Ni požarne odpornosti		
Varjenje	Kvaliteta izdelave C po EN 5817		
Tolerance	Razred 1 po EN 1090-2		
Zascita konstrukcije	Korozivnost C2 po SIST EN ISO 12944-2 Trajnost L po SIST EN ISO 12944-2		
Kvaliteta materialov	Jeklo	S355 J2 po EN 10025-2:2004-11	
	Vijaki	8.8 po SIST EN 15048-1	

STABI d.o.o. Stabi geotehnika, projektiranje in svetovanje, d.o.o. Cimermanova ulica 11e, 1260 Ljubljana-Polje tel: +386 51 330 332 web: www.stabi.si e-mail: matej.kocjan@gmail.com		narocnik/investitor	
		naziv gradnje	
		Osvetlitve glavnega igrisca NK Litiya	
		strokovno podrocje nacrtu	
		Gradbene konstrukcije	
		vodja projekta	
		Aleš Goršek, uni.dipl.inz.grad., IZS G-2836	
		pooblašceni inženir	
		Matej Kocjan, dipl.inz.grad., IZS G-4166	
Številka projekta	Številka nacrtu	vsebina lista	faza
	26-014_MK		Varjenec
datum	glavno merilo	G/4	Številka lista
Maj 2026	1:10		G/4