



KOTA +/-0,00 = 532,00 mm

PARCELNA ŠT. 124/1, 130/3, 2256/1 K.O. VAČE

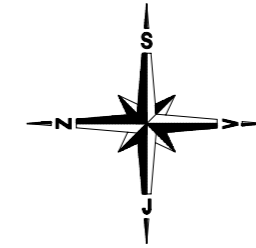

LEGENDA

|     |  |
|-----|--|
|     | MRLIŠKA VEŽICA                         |
|     | ZELENICA                               |
|     | ASFALTIRANO                            |
|     | TLAKOVANO                              |
|     | KAMEN                                  |
|     | MEJA ZEMLJIŠKE PARCELE                 |
|     | METEORNA KANALIZACIJA                  |
|     | FEKALNA KANALIZACIJA                   |
|     | VODOVOD                                |
|     | NN NADZEMNI VOD - SE ODSTRANI          |
|     | NN PODZEMNI VOD - OBSTOJEČI            |
|     | NN PODZEMNI VOD - NOVI                 |
|     | NN PODZEMNI VOD - JAVNA RAZSVETLJAVA   |
|     | NN PODZEMNI VOD - JAVNA RAZS. PREDVID. |
| LO  | LOVILEC OLJA                           |
| GR  | ZAPRTA GREZNICA                        |
| EO  | EKOLOŠKI OTOK                          |
| PM  | PARKIRNO MESTO (20)                    |
| ELO | ELEKTRO OMARA                          |
| RJ  | REVIZIJSKI JAŠEK METEORNE KANAL.       |
| RJF | REVIZIJSKI JAŠEK FEKALNE KANAL.        |
| VOJ | VODOMERNI JAŠEK                        |
| EO  | EKOLOŠKI OTOK                          |

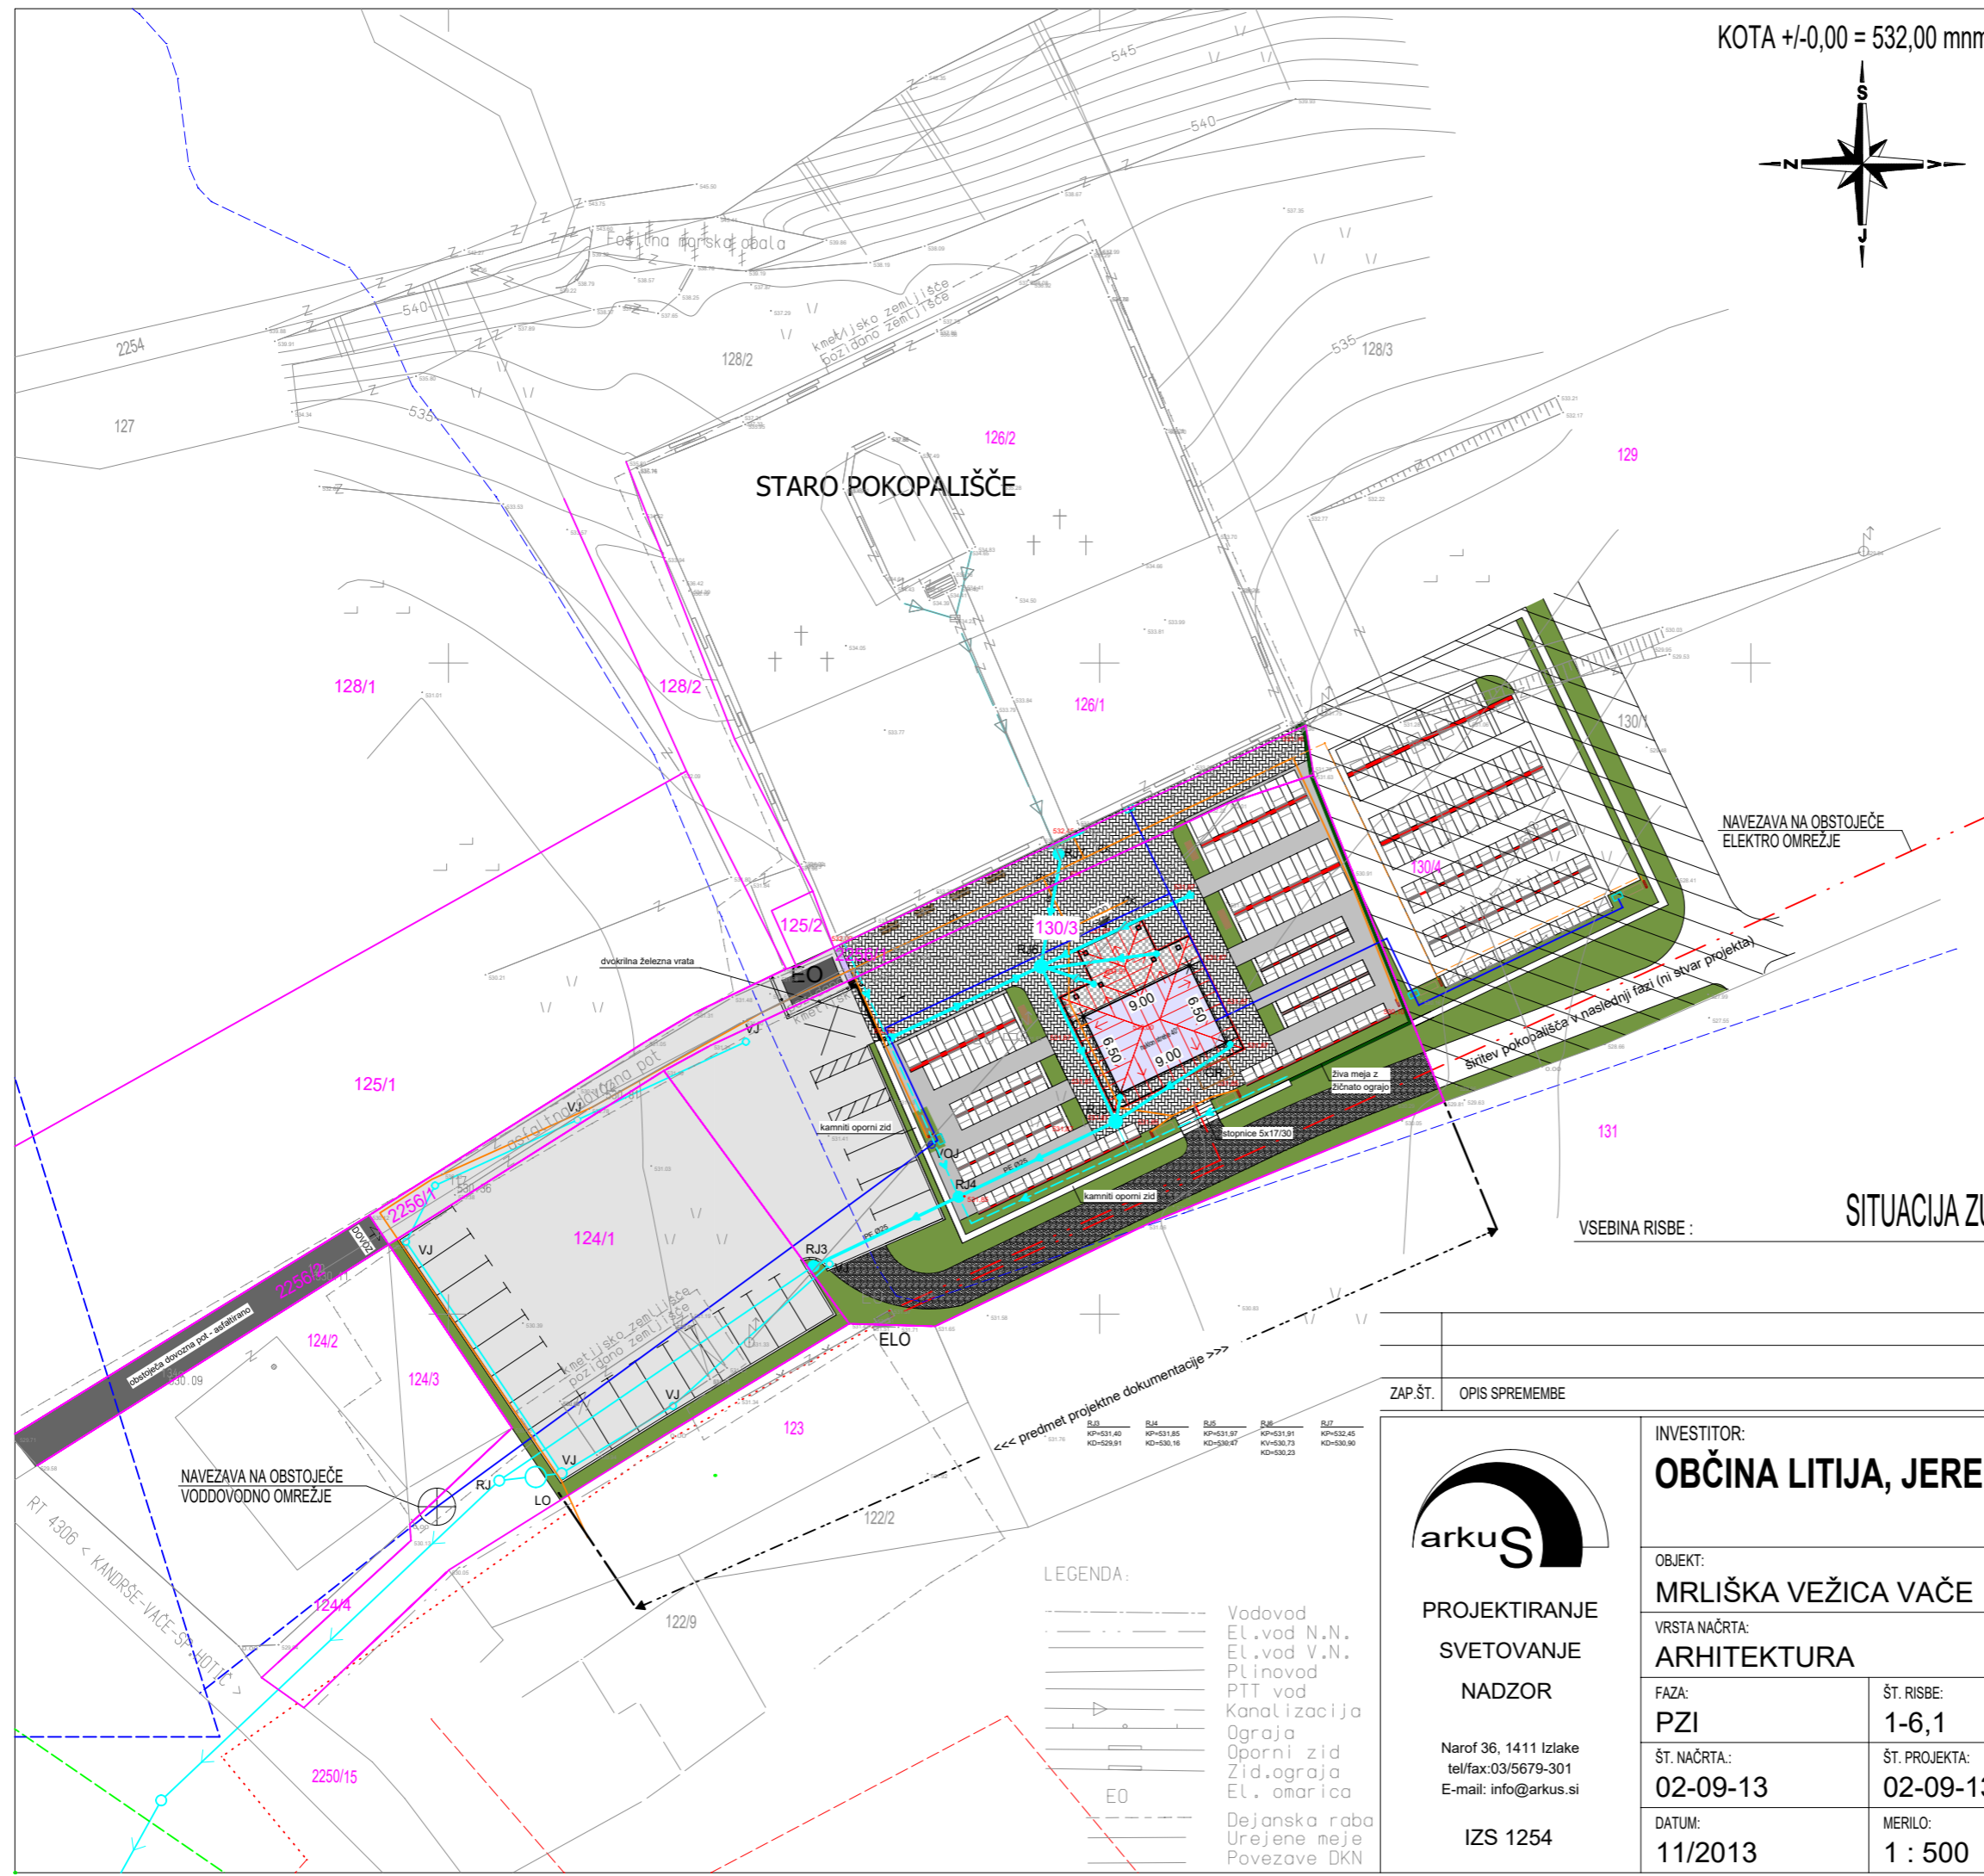

VSEBINA RISBE :

SITUACIJA ZUNANJE UREDITVE

| ZAP.ŠT. | OPIS SPREMEMBE | DATUM | PODPIS |
|---------|----------------|-------|--------|
|         |                |       |        |



**PROJEKTIRANJE  
SVETOVANJE  
NADZOR**

Narof 36, 1411 Izlake  
tel/fax: 03/5679-301  
E-mail: info@arkus.si

**IZS 1254**

INVESTITOR:  
**OBČINA LITJA, JERBOVA 14, 1270 LITJA**

|   |  |                     |                            |                                 |                          |
|---|--|---------------------|----------------------------|---------------------------------|--------------------------|
| OBJEKT:<br><b>MRLIŠKA VEŽICA VAČE</b>           | VRSTA NAČRTA:<br><b>ARHITEKTURA</b>                  | FAZA:<br><b>PZI</b> | ŠT. RISBE:<br><b>1-6,1</b> | ŠT. NAČRTA.:<br><b>02-09-13</b> | DATUM:<br><b>11/2013</b> |
| VODJA PROJEKTA:<br><b>A. GARANTINI u.d.i.g.</b> | ODGOVORNI PROJEKTANT:<br><b>I. MAUROVIČ u.d.i.a.</b> | PROJEKTANT:         | SODELAVEC:                 | IDENT. ŠT.:<br><b>G-1463</b>    | <b>A-0598</b>            |

LEGENDA:

|  |               |
|--|---------------|
|  | Vodovod       |
|  | El.vod N.N.   |
|  | El.vod V.N.   |
|  | Plinovod      |
|  | PTT vod       |
|  | Kanalizacija  |
|  | Ograja        |
|  | Oporni zid    |
|  | Zid.ograja    |
|  | El. omarica   |
|  | Dejanska raba |
|  | Urejene meje  |
|  | Povezave DKN  |