
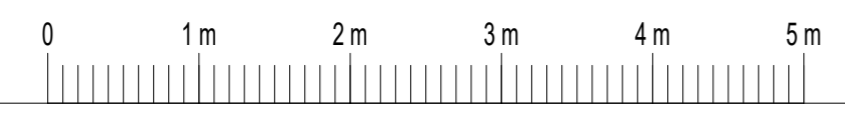
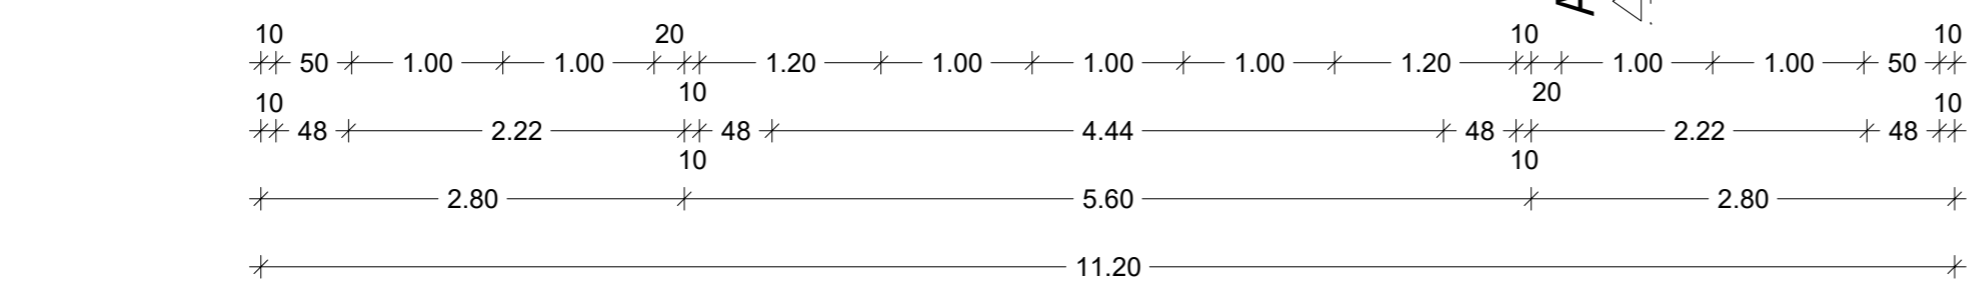
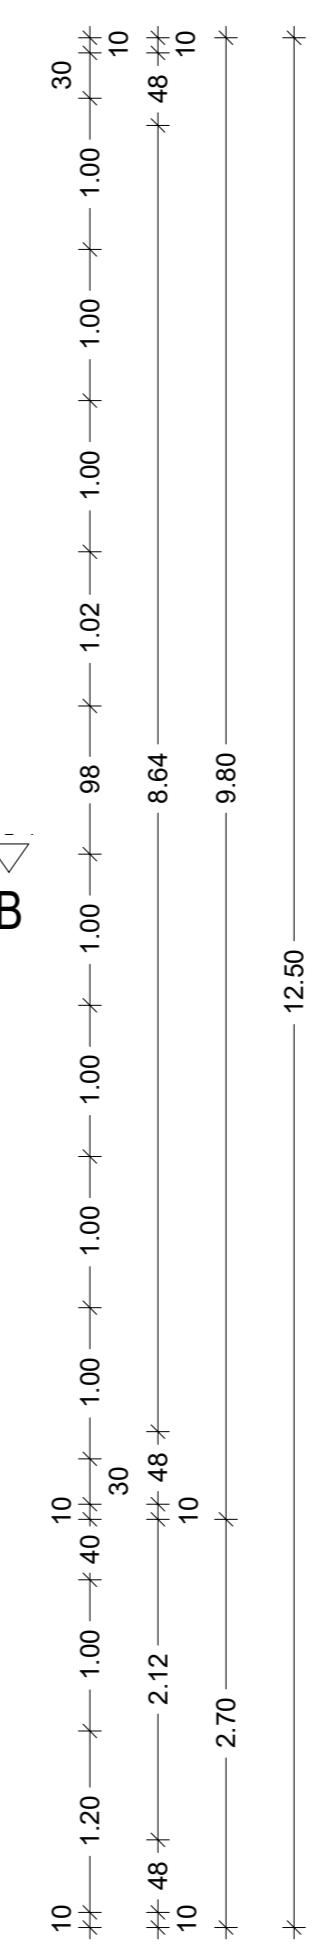


**LEGENDA:**

- YTONG ZIDNI BLOK 30, 25
- YTONG ZIDNI BLOK 10
- ARMIRAN BETON
- BETON

VSEBINA RISBE: **TLORIS**  
OSTREŠJE

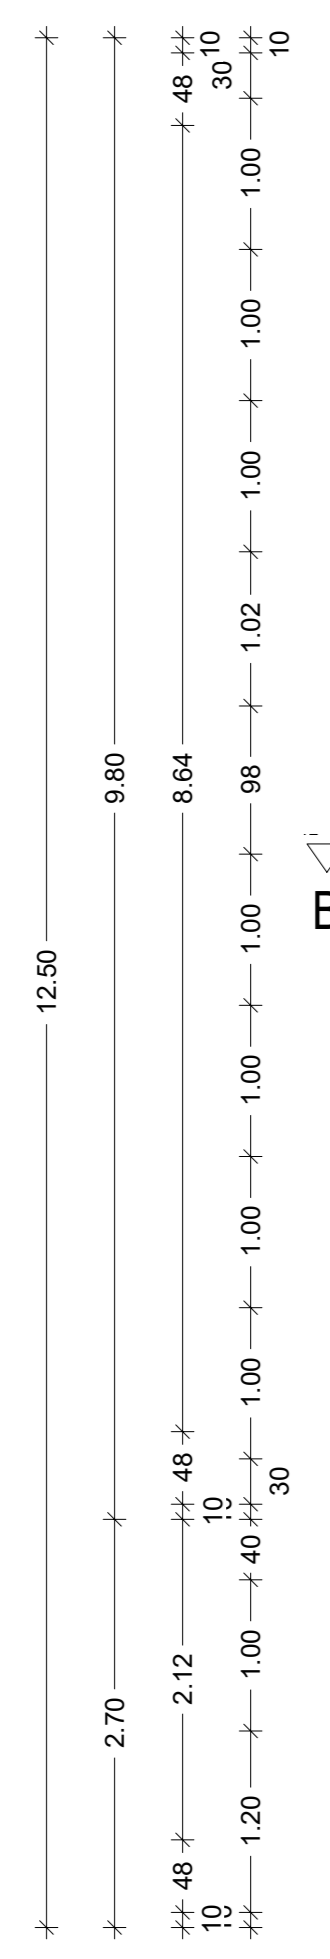

ZAP.ŠT.	OPIS SPREMEMBE	DATUM	PODPIS
		<b>INVESTITOR:</b> <b>OBČINA LITJA, JERBOVA 14, 1270 LITJA</b>	
<b>PROJEKTIRANJE</b> <b>SVETOVANJE</b> <b>NADZOR</b>		<b>OBJEKT:</b> <b>MRLIŠKA VEŽICA VAČE</b>	
Narof 36, 1411 Izlake tel/fax: 03/5679-301 E-mail: info@arkus.si		<b>VRSTA NAČRTA:</b> <b>ARHITEKTURA</b>	<b>VODJA PROJEKTA:</b> A. GARANTINI u.d.i.g. <i>Amg</i>
<b>FAZA:</b> <b>PZI</b>	<b>ŠT. RISBE:</b> <b>1-6,5</b>	<b>ODGOVORNI PROJEKTANT:</b> I. MAUROVIČ u.d.i.a. <i>Mauri</i>	
<b>ŠT. NAČRTA:</b> <b>02-09-13</b>	<b>ŠT. PROJEKTA:</b> <b>02-09-13</b>	<b>IDENT. ŠT.:</b> G-1463	
<b>DATUM:</b> <b>11/2013</b>	<b>MERILO:</b> <b>1 : 50</b>	<b>PROJEKTANT:</b> A-0598	
<b>IZS 1254</b>	<b>SODELAVEC:</b>		