


- |   |   |   |  |  |
|---|---|---|--|--|
| <p>AA</p> <ul style="list-style-type: none"> <li>- FINALNI TLAK KERAMIKA + EL. TALNO OGREVANJE 2 cm</li> <li>- CEMENTNI ESTRIH Z MIKRO ARMATURO 4 cm</li> <li>- PE FOLIJA</li> <li>- TOPLOTNA IZOLACIJA 14 cm</li> <li>- HIDROIZOLACIJA 1 cm</li> <li>- PODLOŽNI BETON 10 cm</li> <li>- KOMPRIMIRANO NASUTJE</li> </ul> | <p>BB</p> <ul style="list-style-type: none"> <li>- PAROPROPUSTNA PROTIPRAŠNA FOLIJA</li> <li>- TOPLOTNA IZOLACIJA 26 cm</li> <li>- PE FOLIJA</li> <li>- AB PLOŠČA 15 cm</li> <li>- FINALNI OMET 1 cm</li> </ul> | <p>CC</p> <ul style="list-style-type: none"> <li>- KRITINA</li> <li>- PREČNE IN VZDOLŽNE LETVE 5+5 cm</li> <li>- SEKUNDARNA KRITINA - TYVEC FOLIJA</li> <li>- ŠKARNIKI 16 cm</li> </ul> | <p>DD</p> <ul style="list-style-type: none"> <li>- NOTRANJI OMET 2 cm</li> <li>- YTONG ZIDNI BLOK 30 cm</li> <li>- IZOLACIJSKE PLOŠČE STYRODUR 14 cm</li> <li>- TANKOSLOJNA FASADA 1 cm</li> </ul> | <p>EE</p> <ul style="list-style-type: none"> <li>- NOTRANJI OMET 2 cm</li> <li>- YTONG ZIDNI BLOK 30 cm</li> <li>- IZOLACIJSKE PLOŠČE MULTIPOR 15 cm</li> <li>- TANKOSLOJNA FASADA 1 cm</li> </ul> |
|---|---|---|--|--|

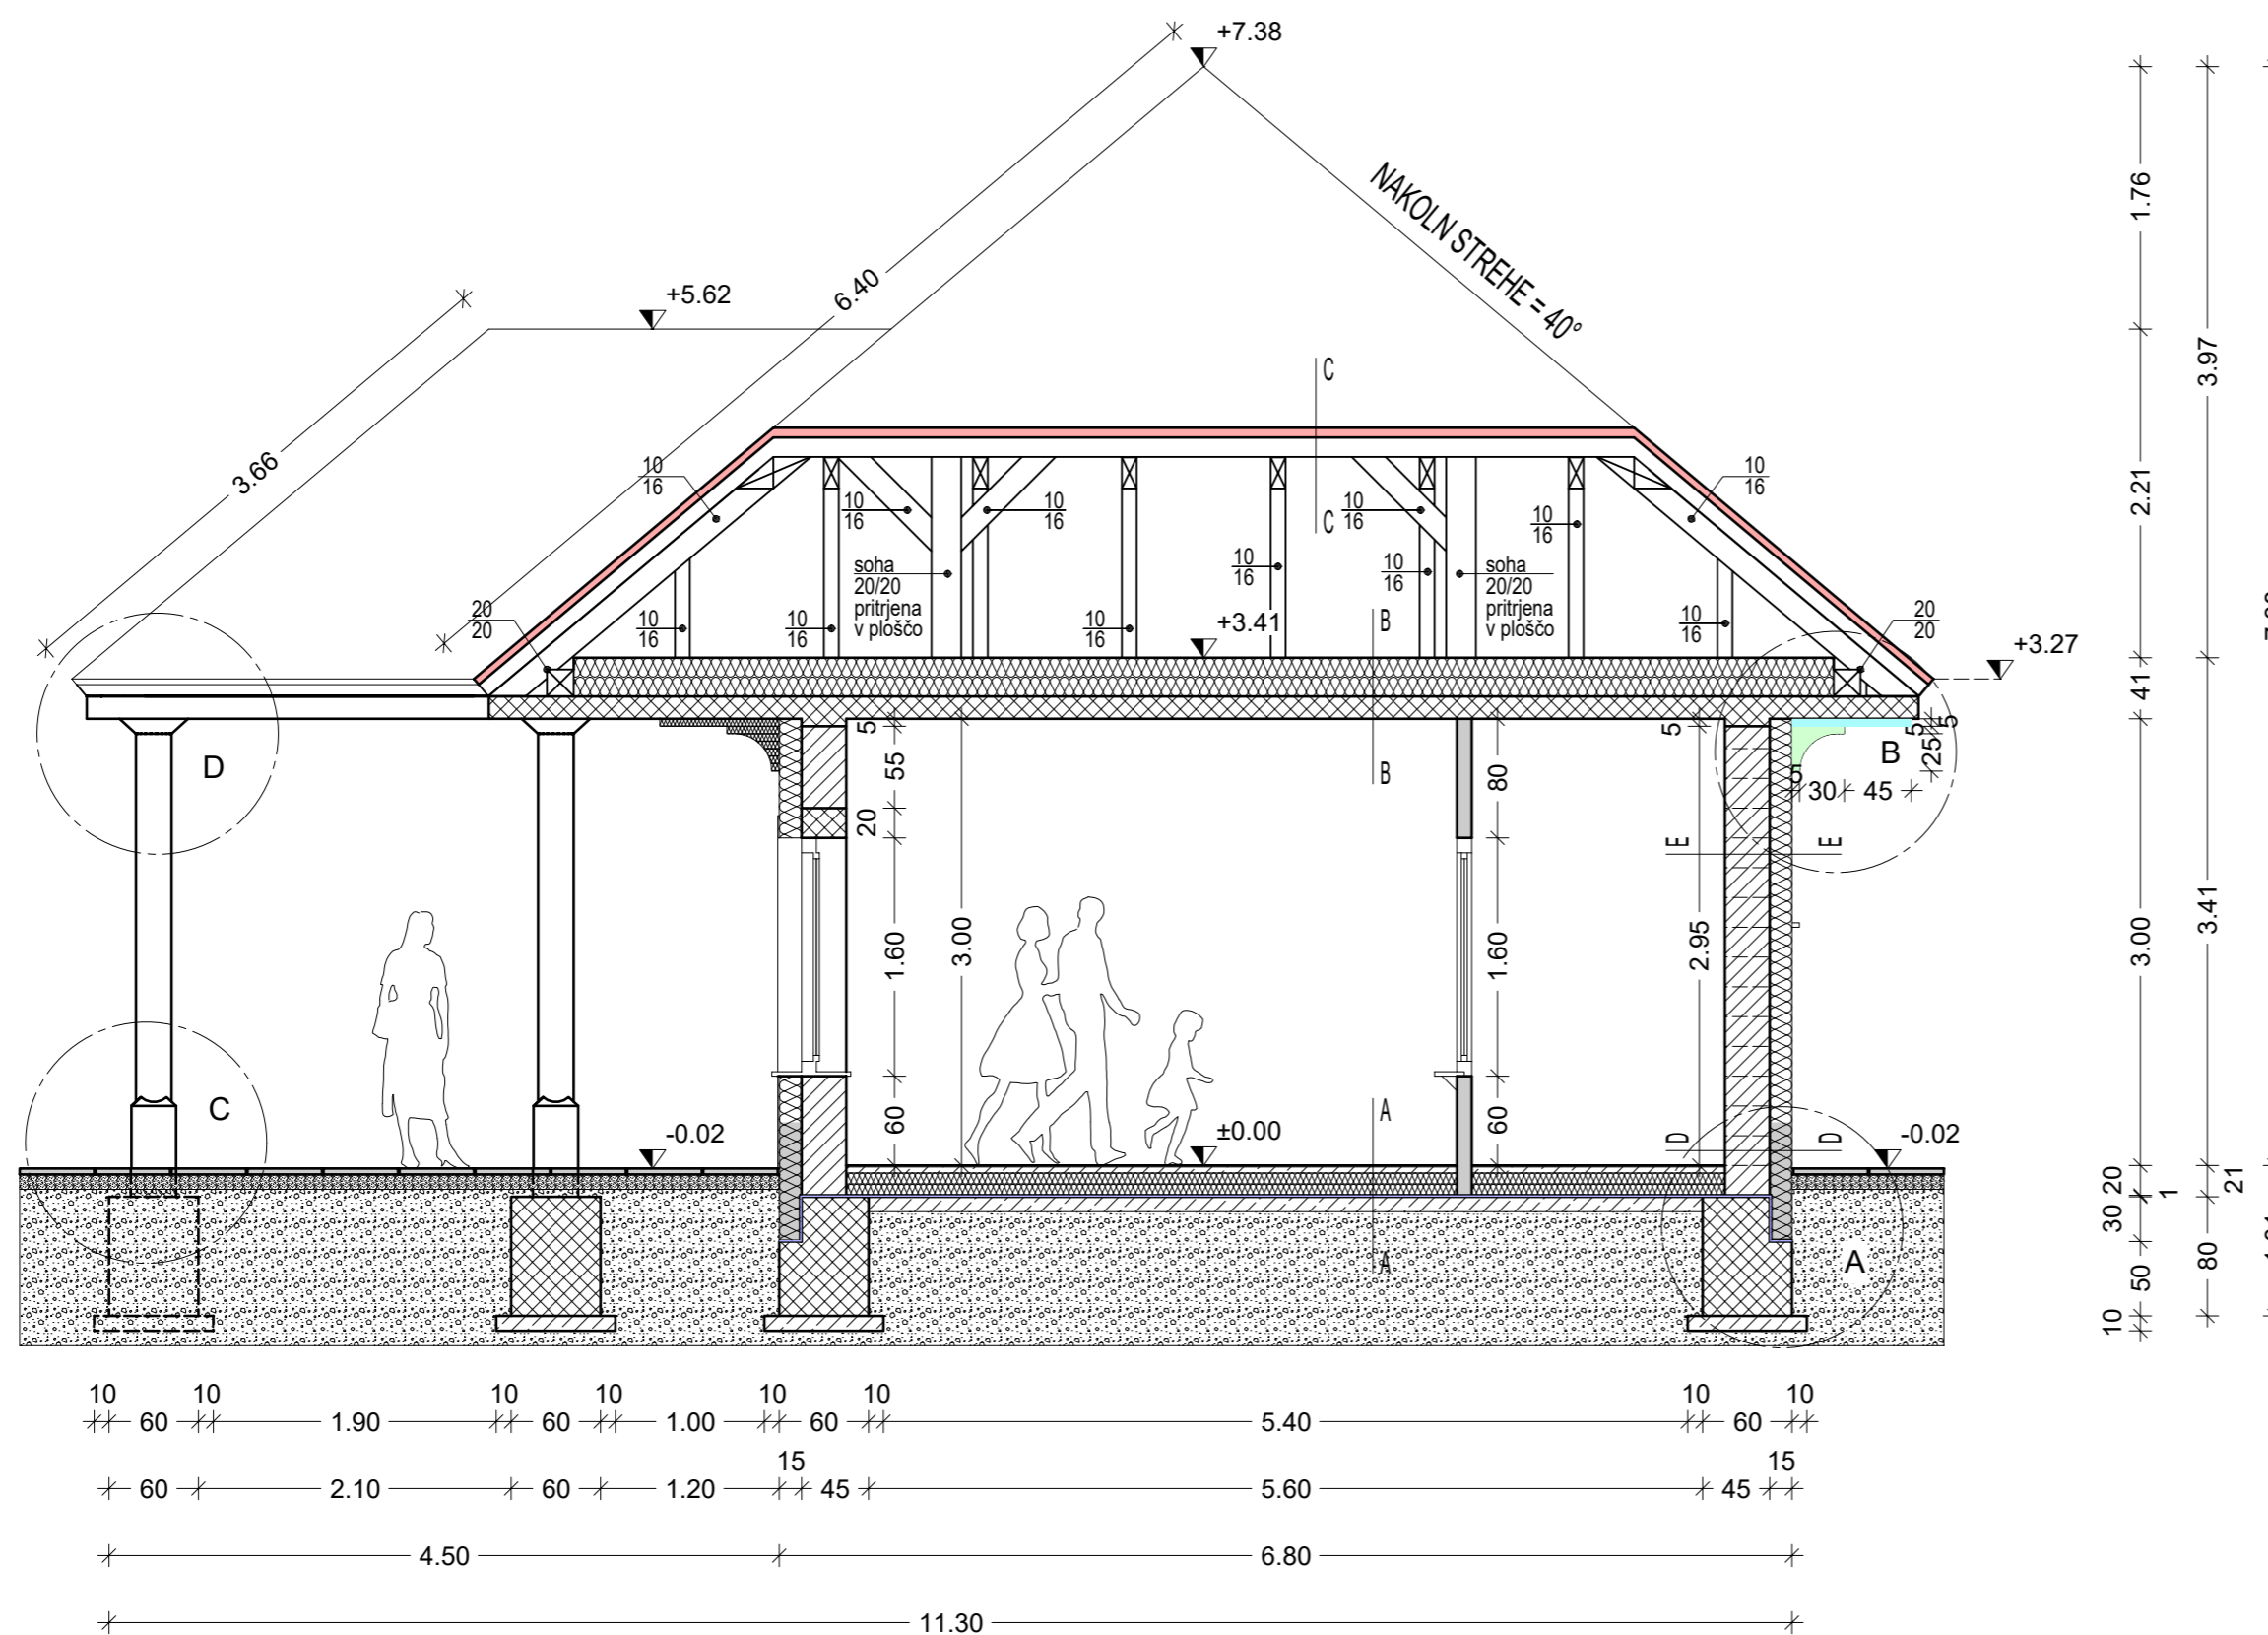

### LEGENDA:

- YTONG ZIDNI BLOK 30, 25
- YTONG ZIDNI BLOK 10
- ARMIRAN BETON
- BETON

VSEBINA RISBE: **PREREZ**  
A-A

ZAP.ŠT.	OPIS SPREMEMBE	DATUM	PODPIS
<p>PROJEKTIRANJE SVETOVANJE NADZOR</p> <p>Narof 36, 1411 Izlake tel/fax: 03/5679-301 E-mail: info@arkus.si</p> <p>IZS 1254</p>		<p>INVESTITOR: <b>OBČINA LITIJA, JEREBOVA 14, 1270 LITIJA</b></p>	
		<p>OBJEKT: <b>MRLIŠKA VEŽICA VAČE</b></p>	
<p>VRSTA NAČRTA: <b>ARHITEKTURA</b></p>		<p>VODJA PROJEKTA: <b>A. GARANTINI u.d.i.g.</b></p>	
<p>FAZA: <b>PZI</b></p>		<p>ODGOVORNI PROJEKTANT: <b>I. MAUROVIČ u.d.i.a.</b></p>	
<p>ŠT. NAČRTA: <b>02-09-13</b></p>		<p>IDENT. ŠT.: <b>G-1463</b></p>	
<p>DATUM: <b>11/2013</b></p>		<p>PROJEKTANT: <b>A-0598</b></p>	
<p>ŠT. RISBE: <b>1-6,7</b></p>		<p>SODELAVEC:</p>	
<p>ŠT. PROJEKTA: <b>02-09-13</b></p>		<p>MERILO: <b>1 : 50</b></p>	