

PREREZ - A-A - Vrtec Gabrovka


OBNOVITEV KLETNIH PROSTOROV KS GABROVKA

LEGENDA

PT1

- OBSTOJEČI TLAK (vinfleks) se odstrani
- OBSTOJEČI CEM. ESTRIH se čisti in zbrzda za boljši oprijem lepila
- LEPILO (izravnava)
- PVC-NOV FINALNI TLAK (kot npr. Gerflor Teralay Premium+Pvc zaključni trakovi)
- OBSTOJEČA SESTAVA TLAKA

PRITLIČJE - VRTEC GABROVKA

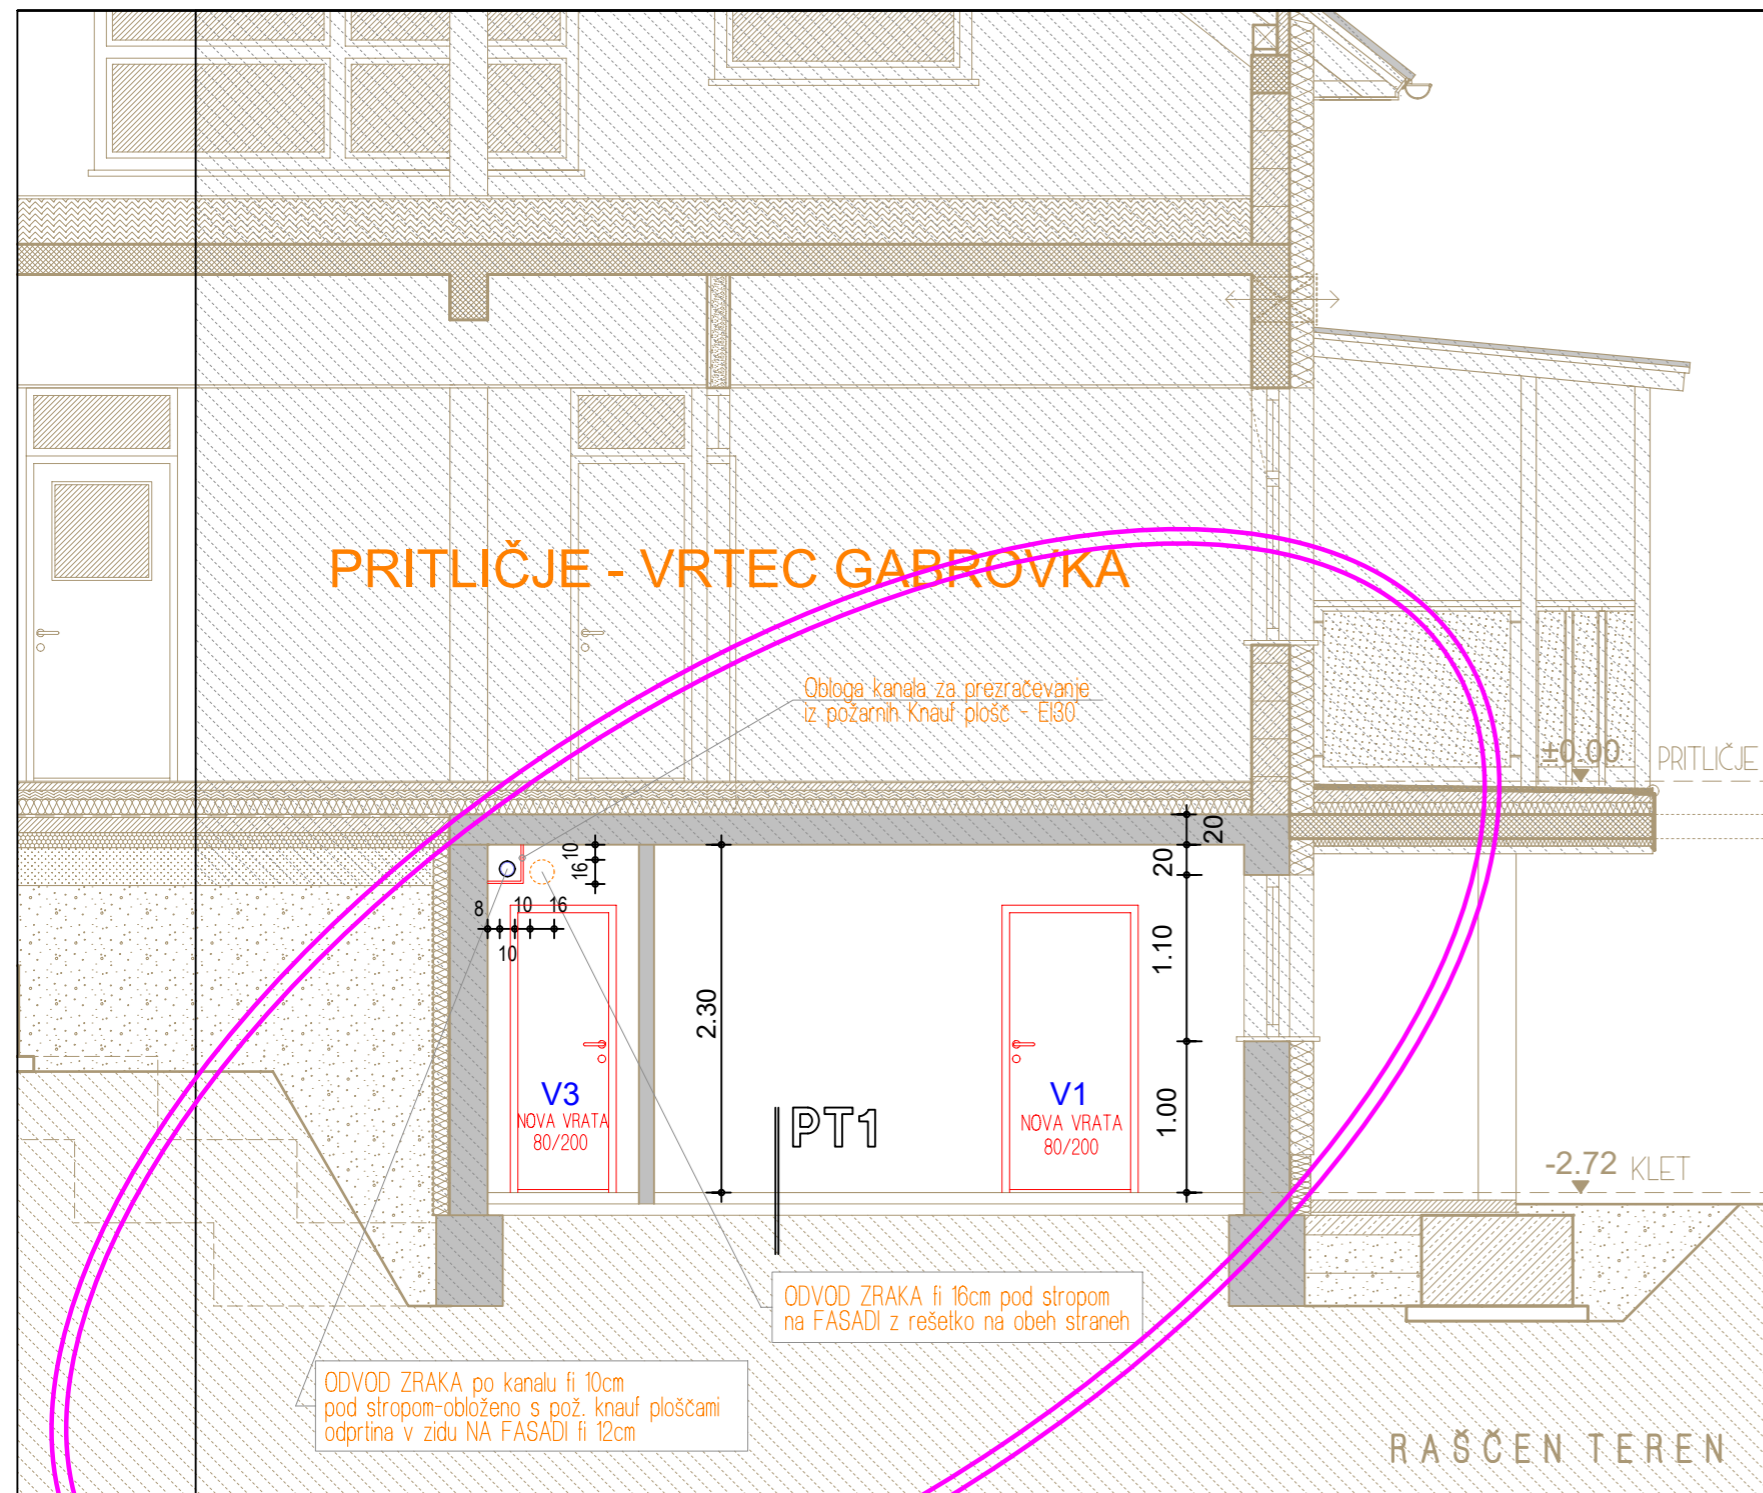

PREREZ A-A

OPOMBA:
PRED IZVEDBO DEL MERE PREVERITI NA OBJEKTU!


+/-0,00 = 392,50
Pritličje

STANE LAŠIČ
pooblaščen arhitekt
ZAPS 9109



objekt : VRTEC GABROVKA - Obnova kletnih prostorov KS Gabrovka
investitor: OBČINA LITIJA, Jerebova 14, 1270 Litija

ARHIS

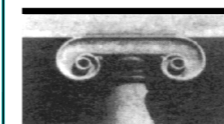

ARHIS d.o.o.,
Cesta 9. avgusta 1
1410 Zagorje
projektiranje in svetovalni inženiring

2. PREREZ A-A-prečni m 1:5

Odg.projektant: STANE LAŠIČ inž.gradb.
št. proj - 04/16 januar 2018

List št.