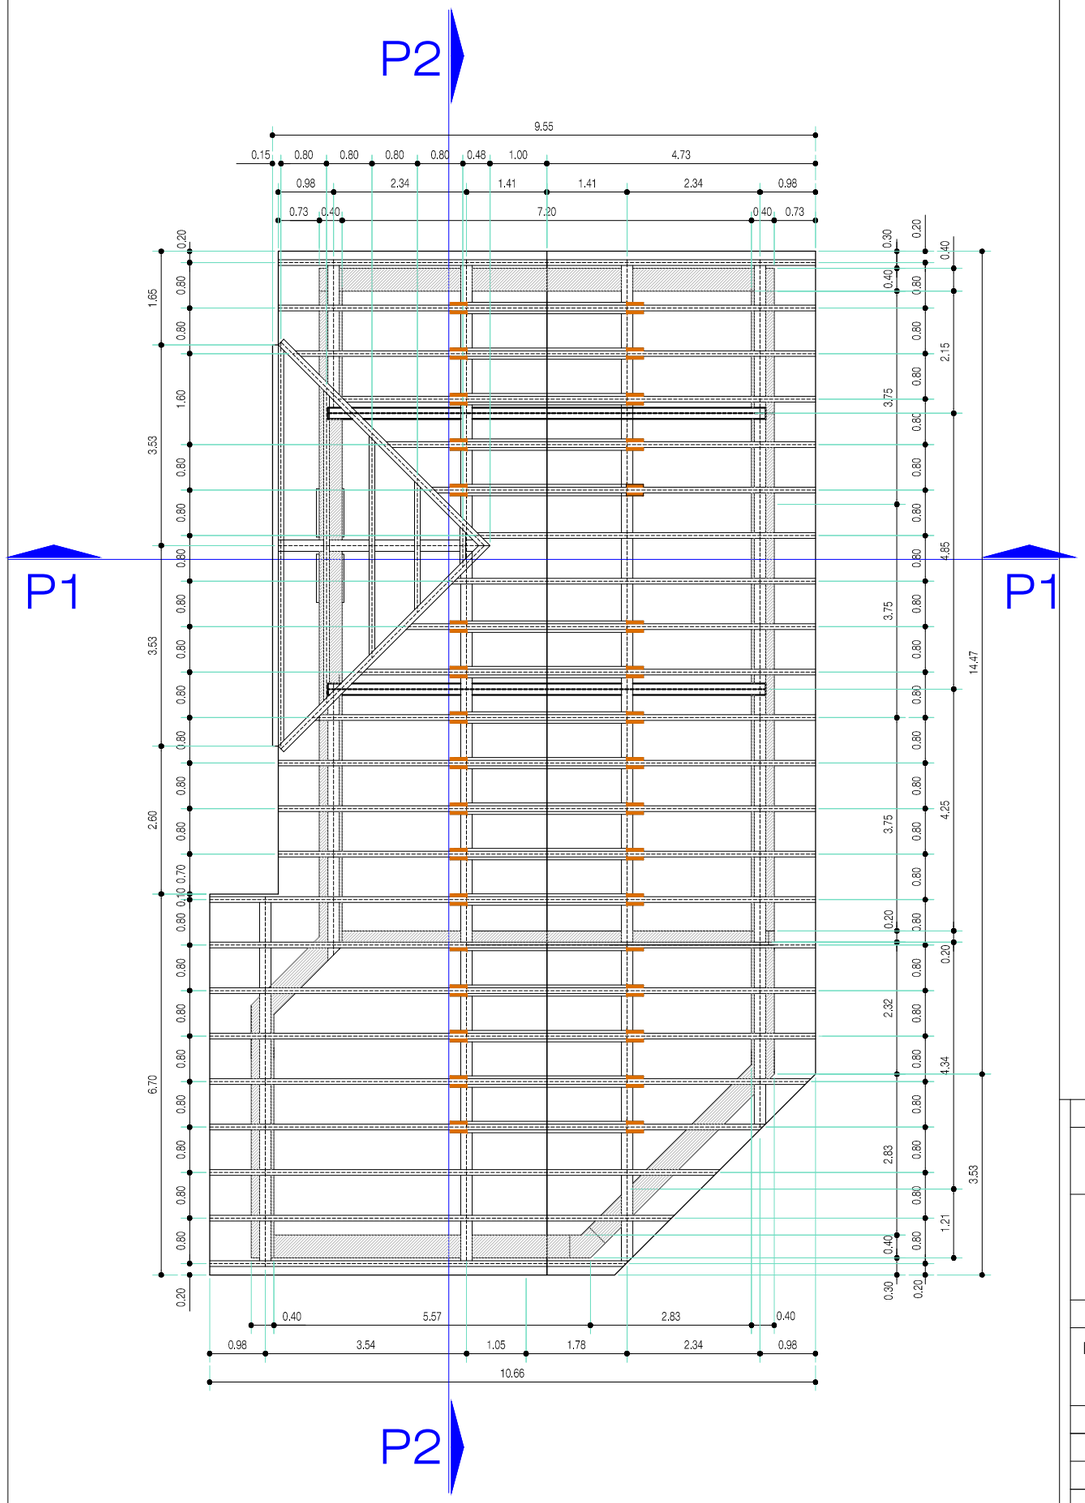

Tloris ostrešja

SPREMEMBA	OPIS SPREMEMBE	DATUM

APING-AS d.o.o.	PODJETJE ZA PROJEKTIRANJE, SVETOVANJE IN DRUGE STORITVE SAVSKA CESTA 005, LITIJA ID. ŠT. PRI IZS: O992	NAROČNIK / INVESTITOR MEDOBČINSKO DRUŠTVO INVALIDOV OBČIN LITIJA IN ŠMARTNO PRI LITIJI Parmova ulica 7, 1270 Litija
OBJEKT / LOKACIJA NOVI DOM INVALIDOV V LITIJI		NASLOV RISBE / VSEBINA TLORIS OSTREŠJA 1.0 NAČRT ARHITEKTURE

NAZIV	IME	ID. ŠT.	PODPIS	
ODG. VODJA PROJEKTA	IVAN MAUROVIČ univ.dipl.ing.arh.	ZAPS 0598 A		
ODG. PROJEKTANT	IVAN MAUROVIČ univ.dipl.ing.arh.	ZAPS 0598 A		
PROJEKTANT	VITAL GRABNAR gr.teh.			
ŠT. PROJEKTA	DATUM	MERILO	VRSTA NAČRTA	ŠT. LISTA
19/2010	FEBRUAR 2013	1:100	PGD	A6