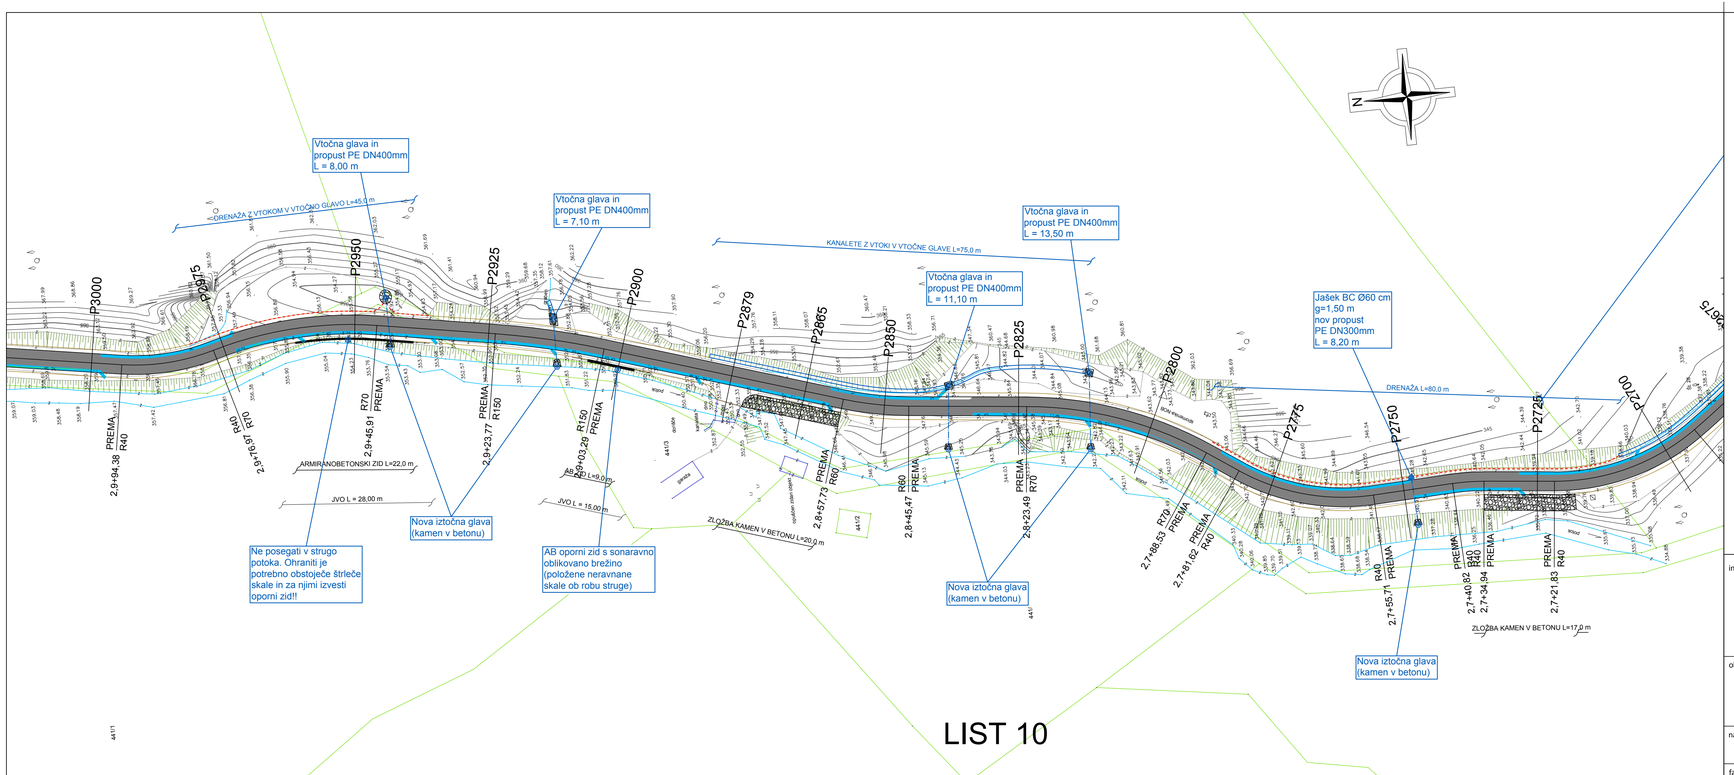

LEGENDA

- Rekonstriran del ceste
- Mulda
- Samo preplasten del ceste
- Parcelne meje
- Potok
- Predvidene kanalete
- Elektro vod - visoka napetost
- Eletro vod - nizka napetost
- Vodovod
- Telekom - obstoječi
- Telekom - predvidena trasa za istočasno gradnjo
- Predvideni propusti

GRADBENI NAČRTI

SITUACIJA NOVO

LIST 10

M 1:500

investitor:

OBČINA LITIJA
JEREBOVA ULICA 14
1270 LITIJA

PINO d.o.o.
Ulica Mire Pregljeve 4
1270 Litija
tel: 01/8980-150
fax: 01/8980-155
email: info@pino.si
splet: www.pino.si

Projektiranje, cenitve nepremičnin
inženiring v gradbeništvu
nadzor, strokovno vodenje pri graditvi objektov

objekt:

REKONSTRUKCIJA LC 208821
KUNŠTOV MLIN - KOBILJEK - SAVA IN MOSTOVI

vodja projekta:	JOŽE POGLAJEN, univ.dipl.inž.grad.
PI / PA:	JOŽE POGLAJEN, univ.dipl.inž.grad.
id. št. PI / PA:	IZS G - 1091
strokovni sodelavci:	MIHA TOMAŽIČ,mag.inž.grad. MAJA SAKAČ ROŽMANEC,dipl.inž.grad.
št. proj.: 25/19	merilo: 1:500
datum: junij 2019	št. lista: 3.10

načrt: GRADBENI NAČRTI
SITUACIJA NOVO
LIST 10

faza: PZI