




TLORIS OPORNIKOV MOSTU

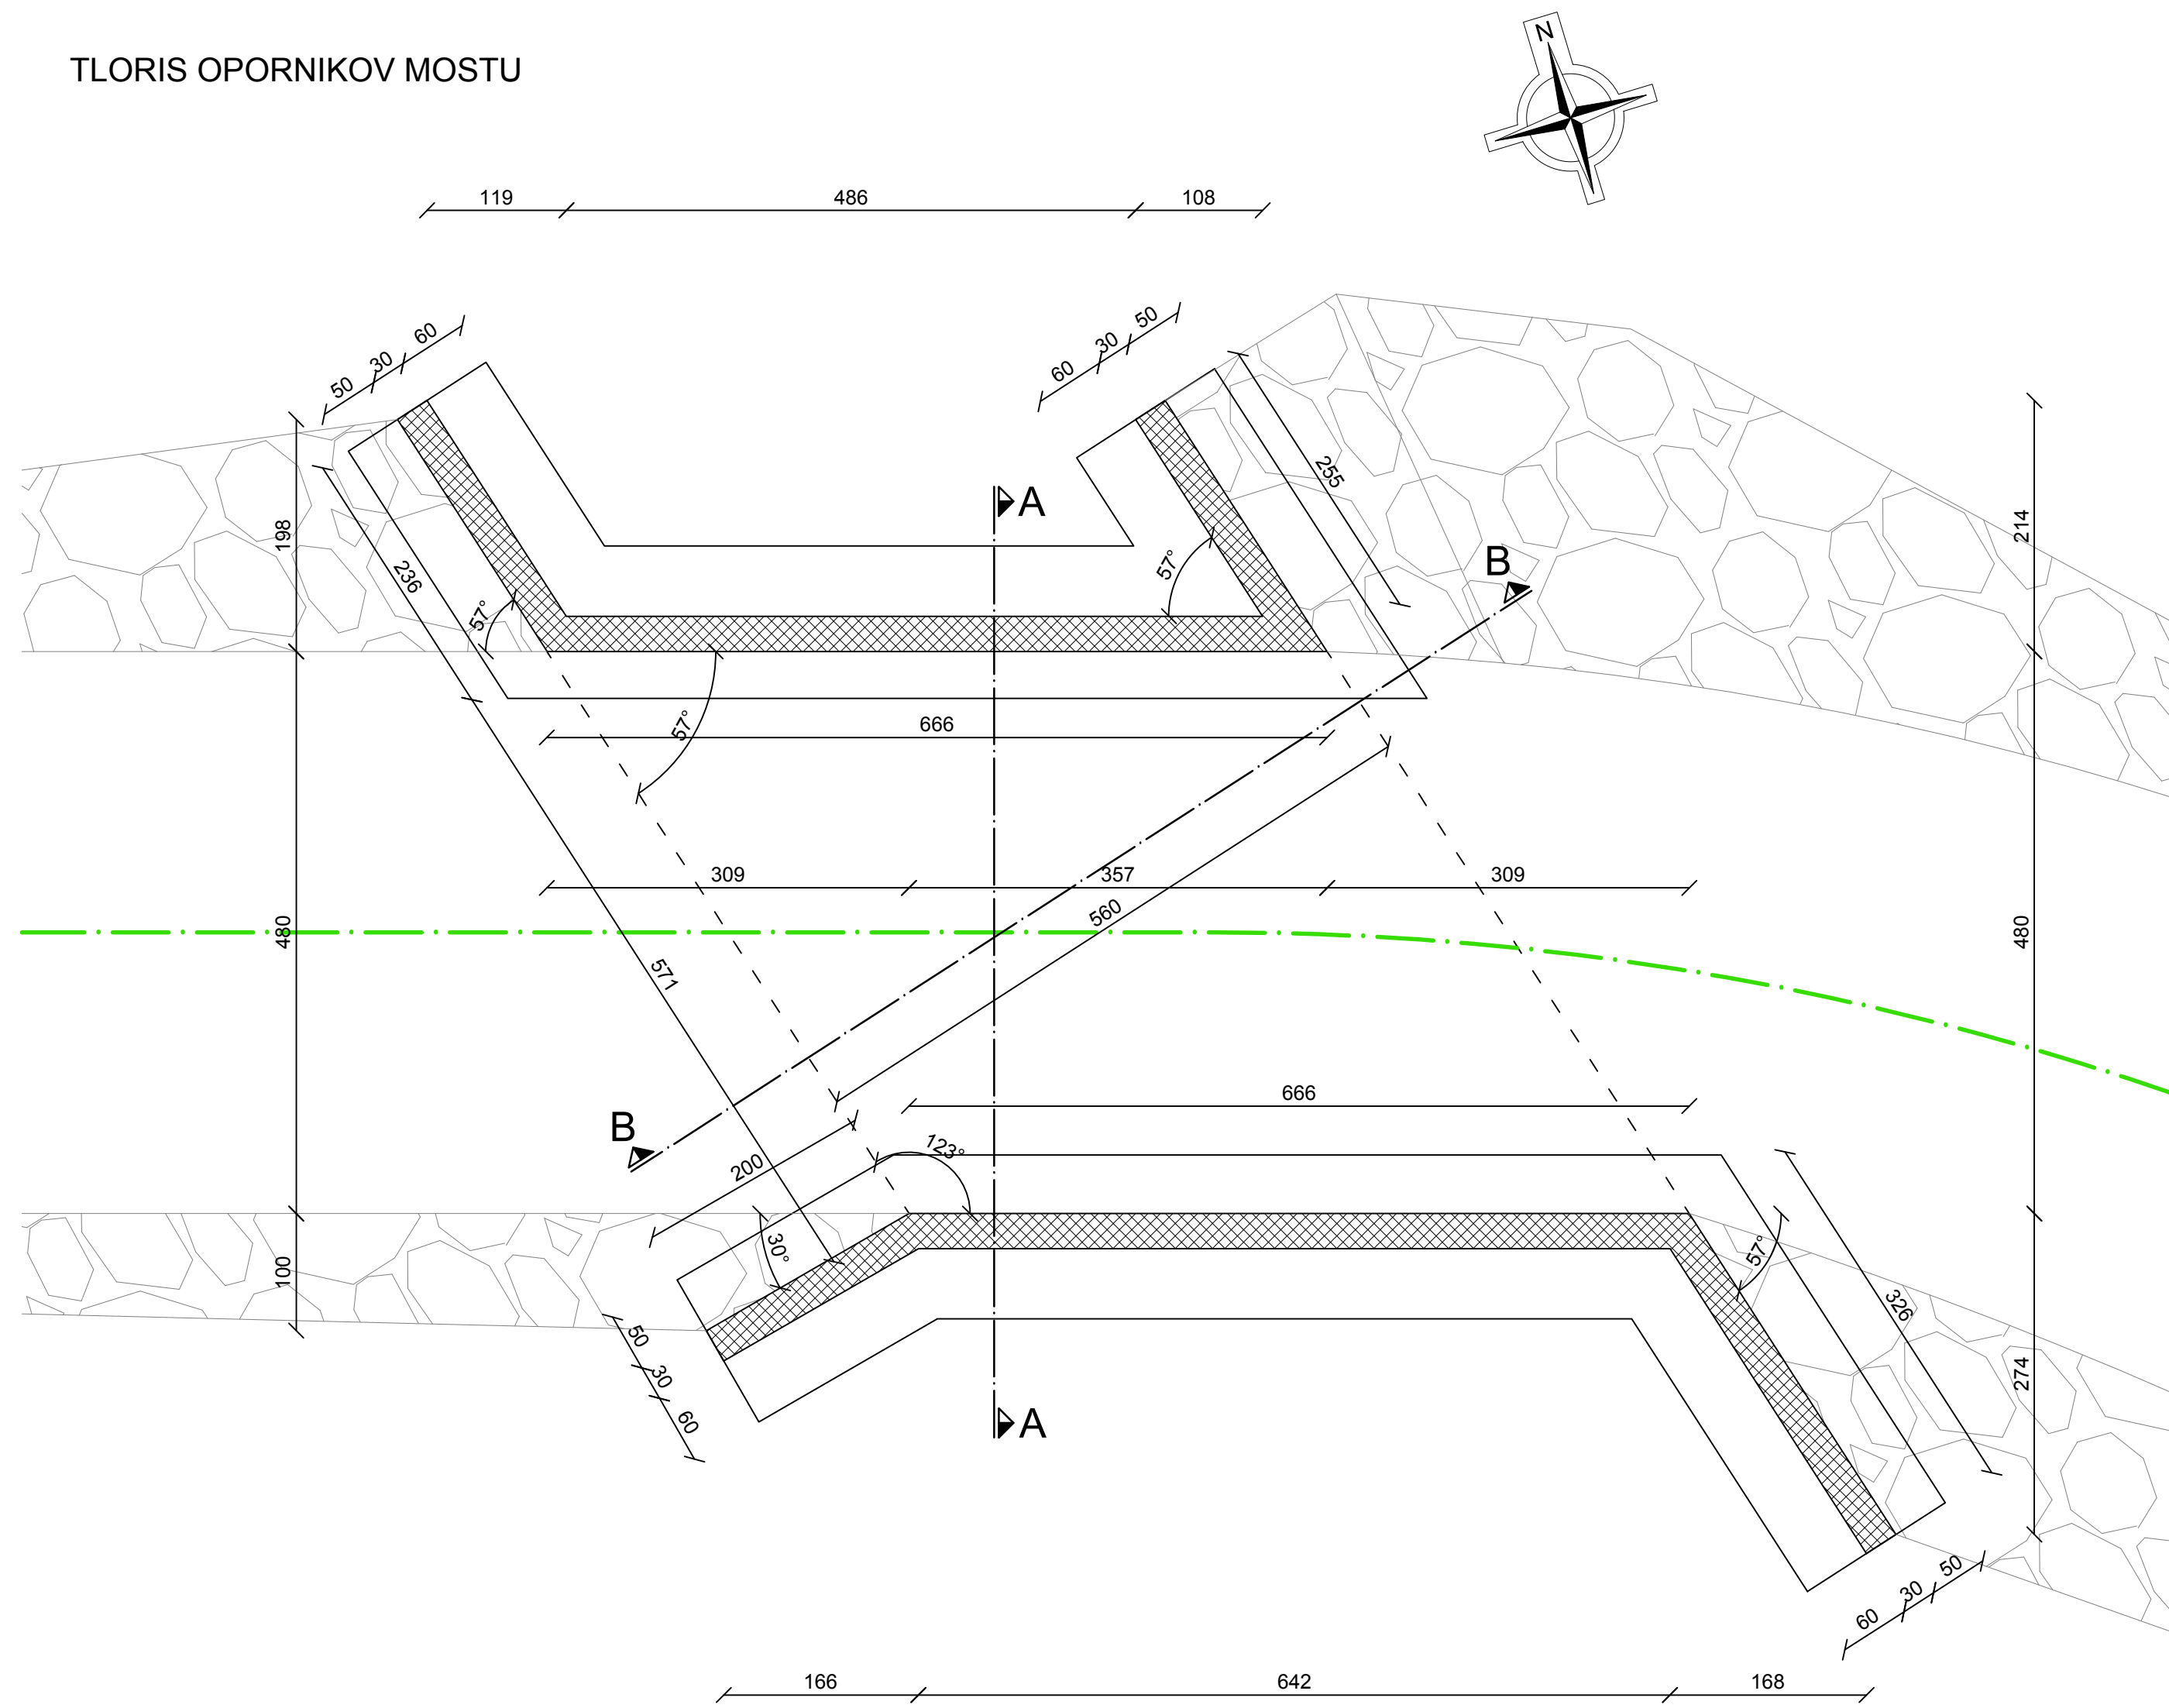


TLORIS MOSTU

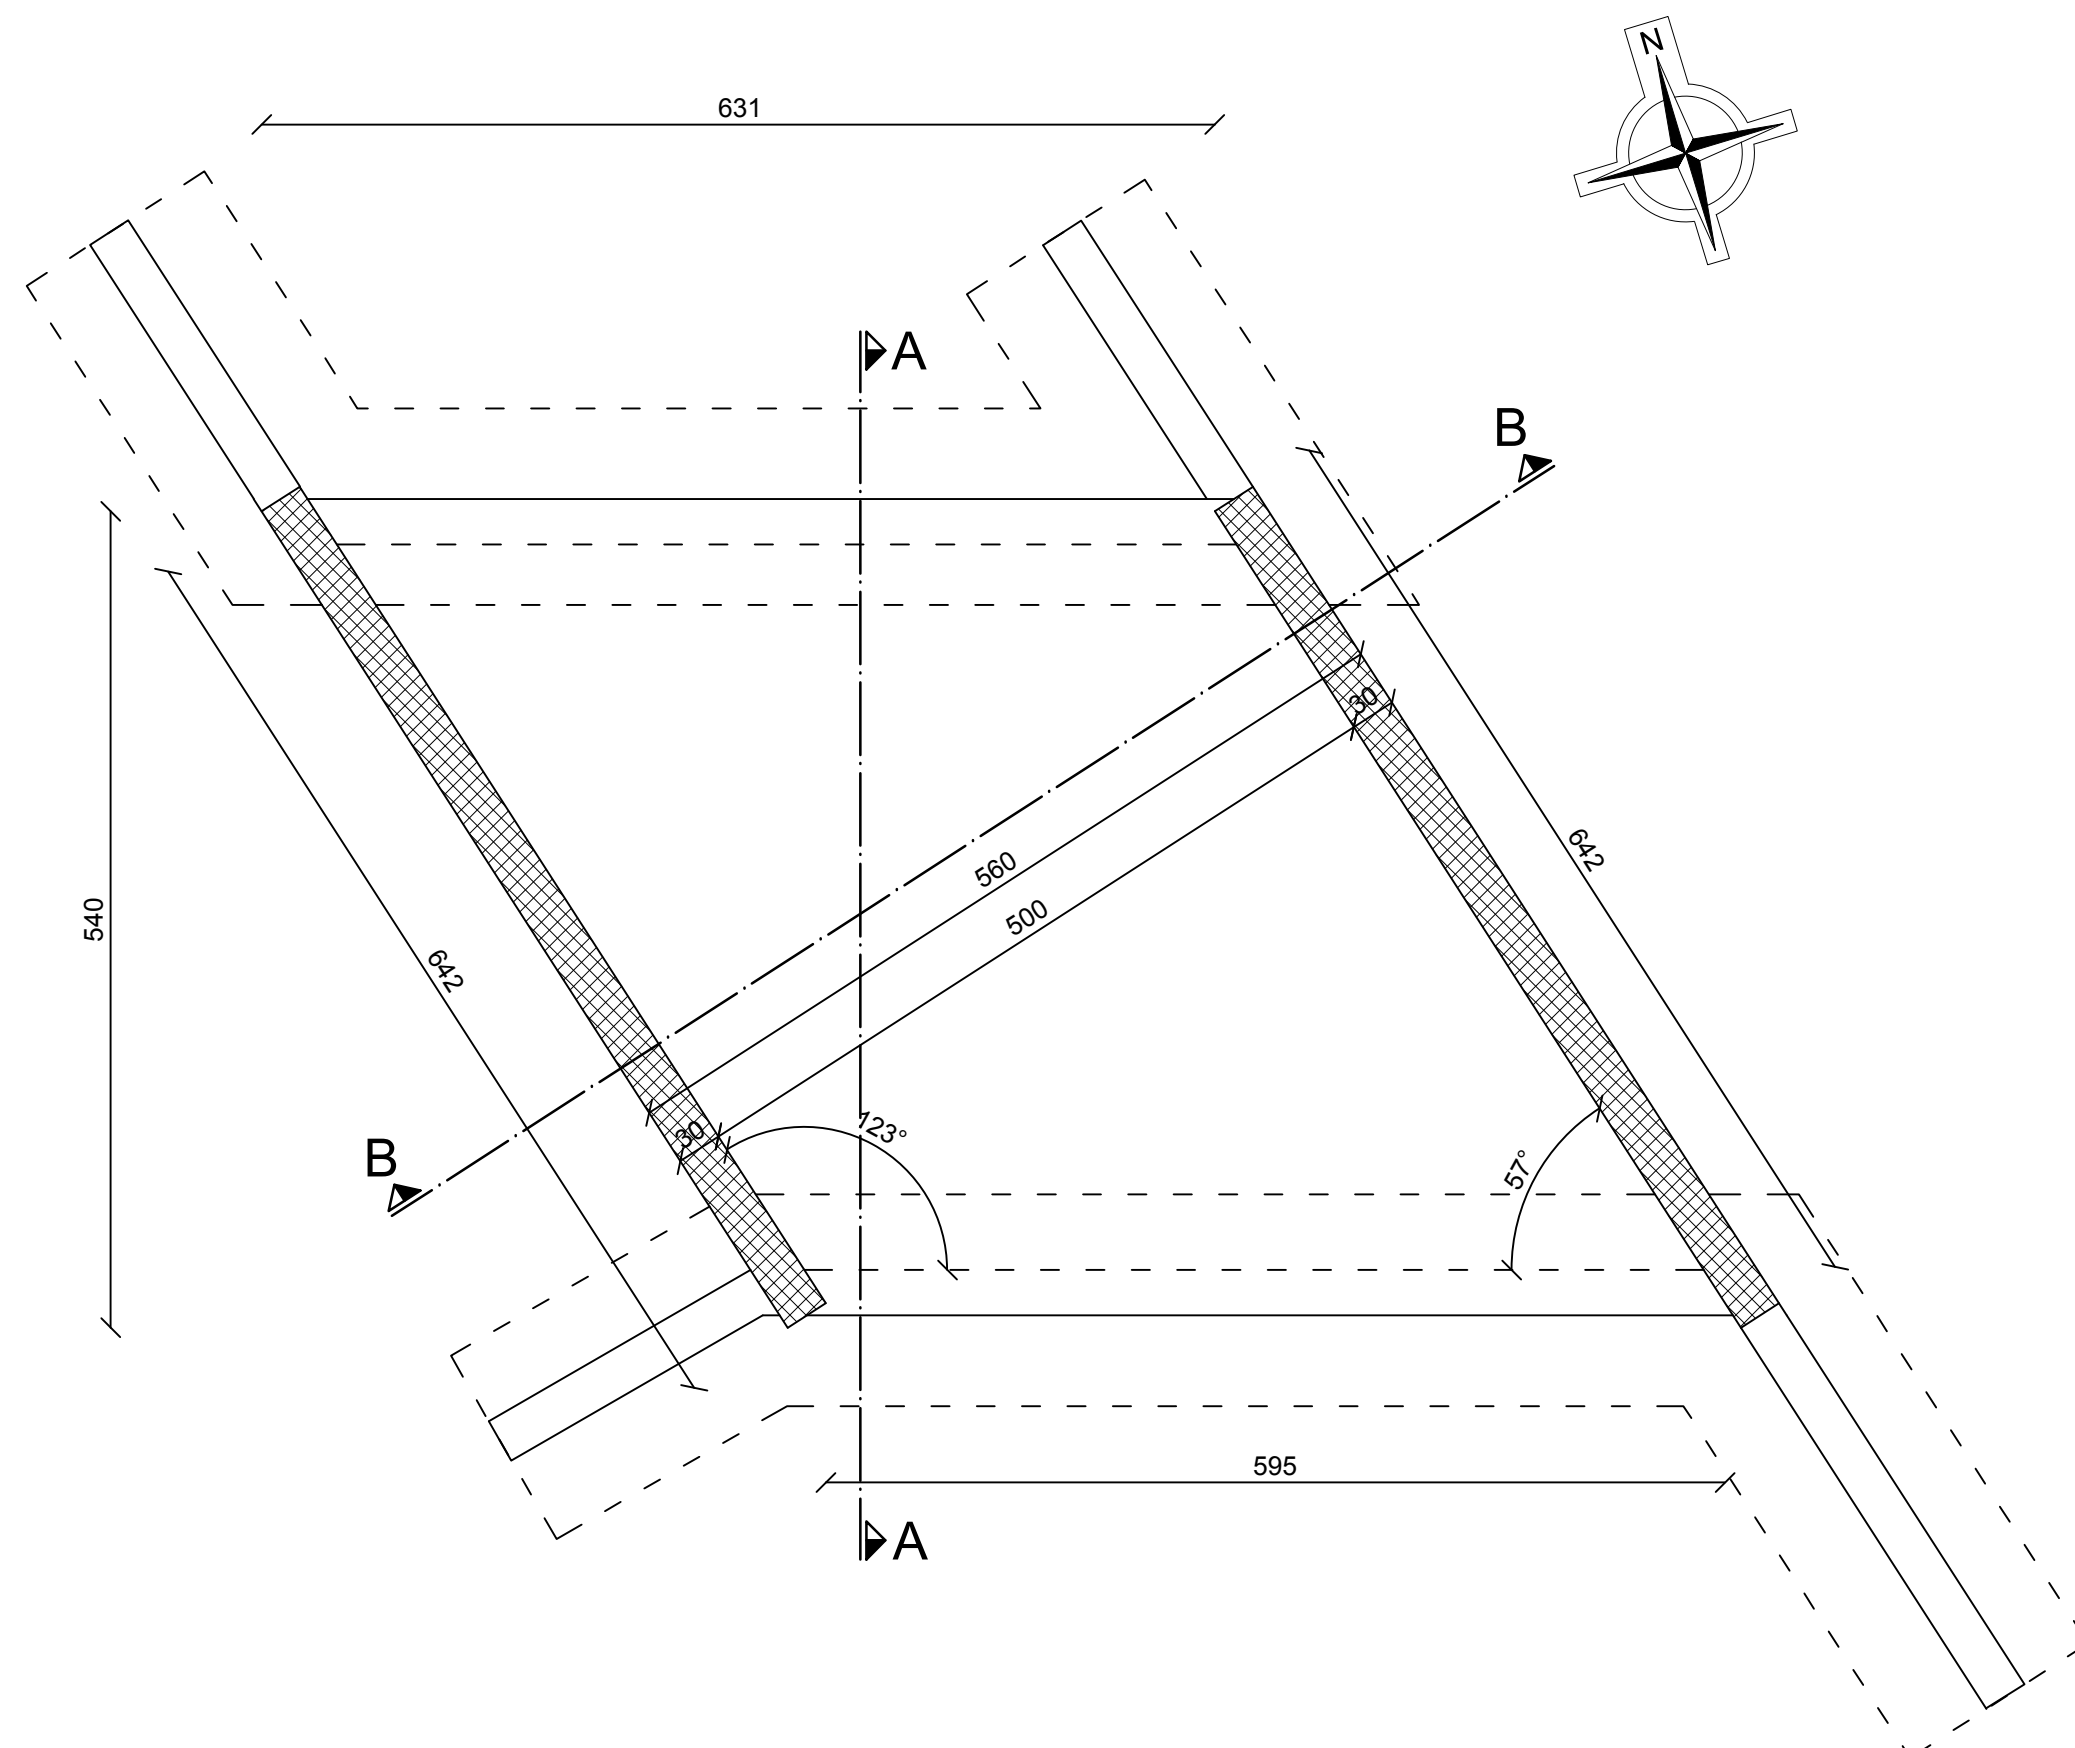

PREČNI PREREZ A-A

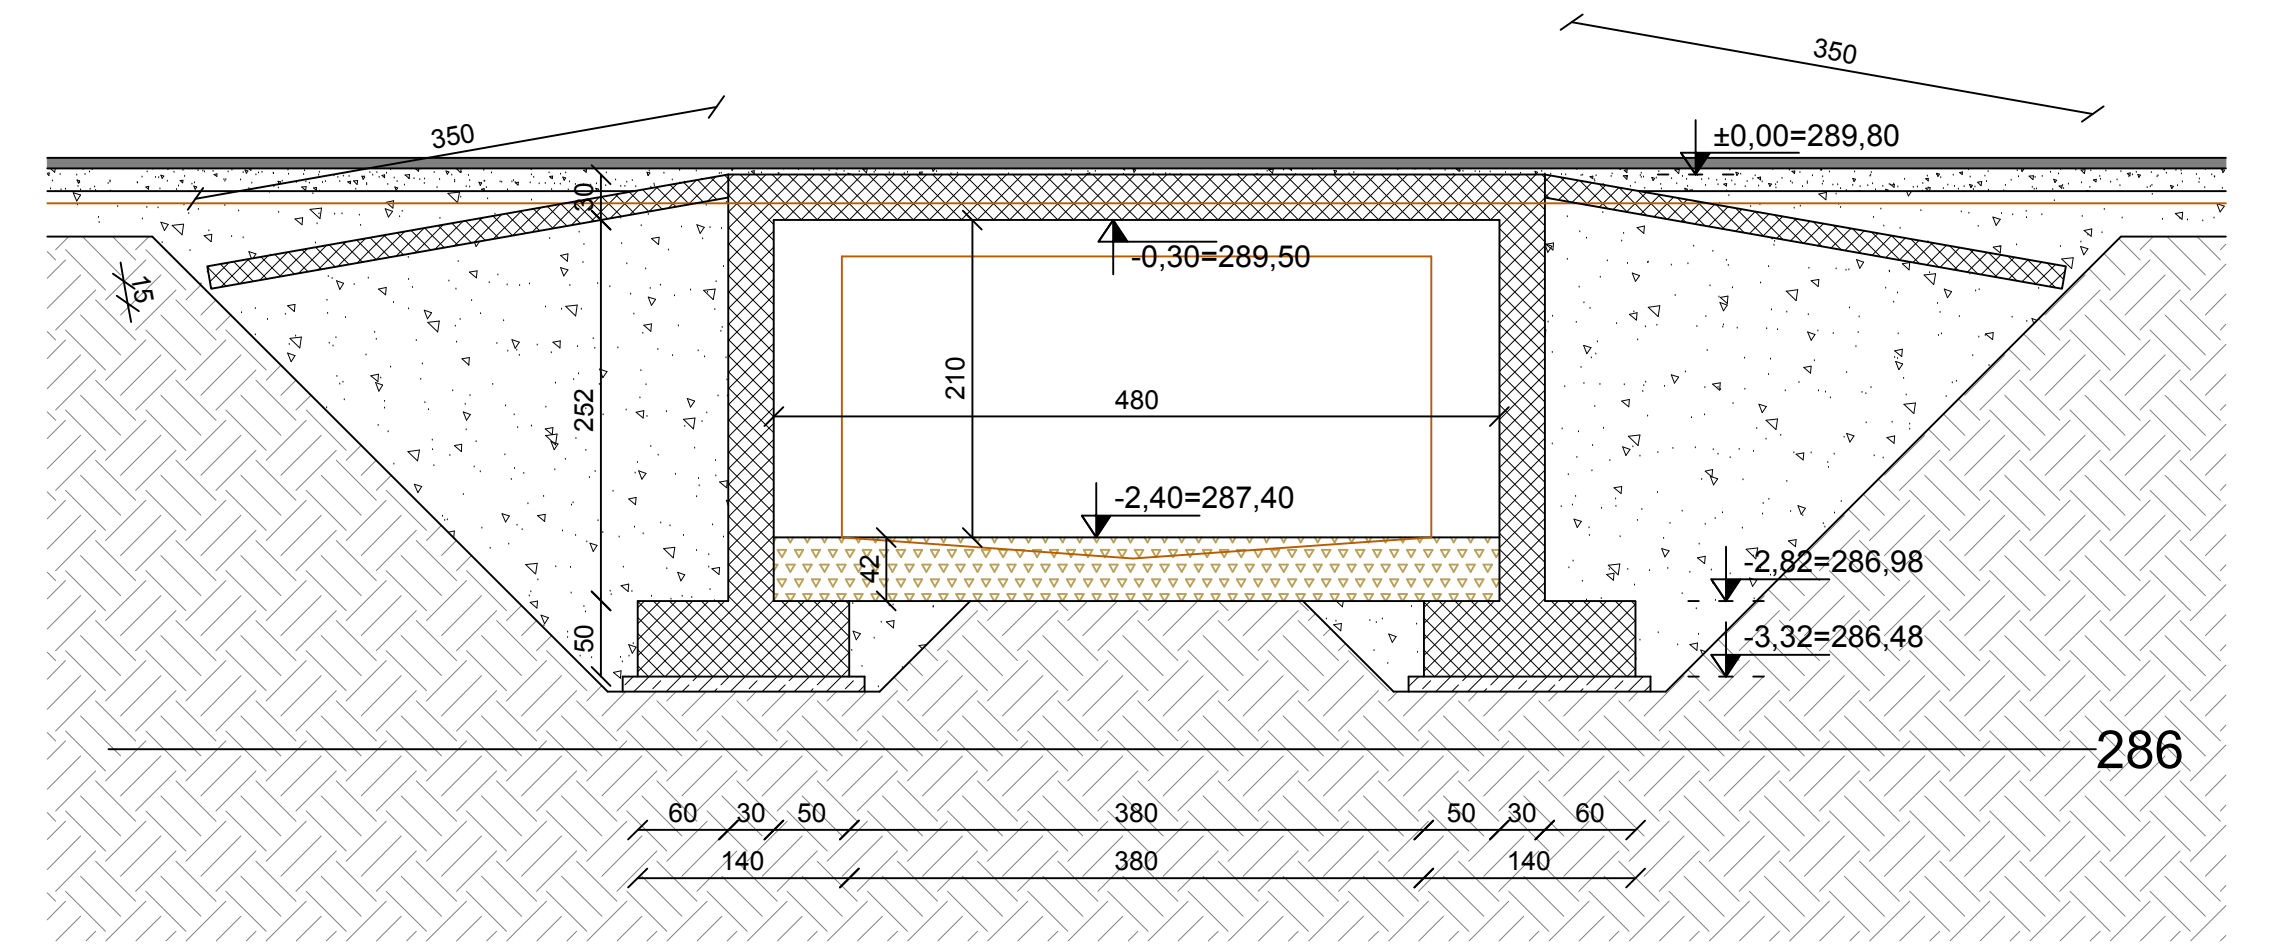

PREČNI PREREZ B-B

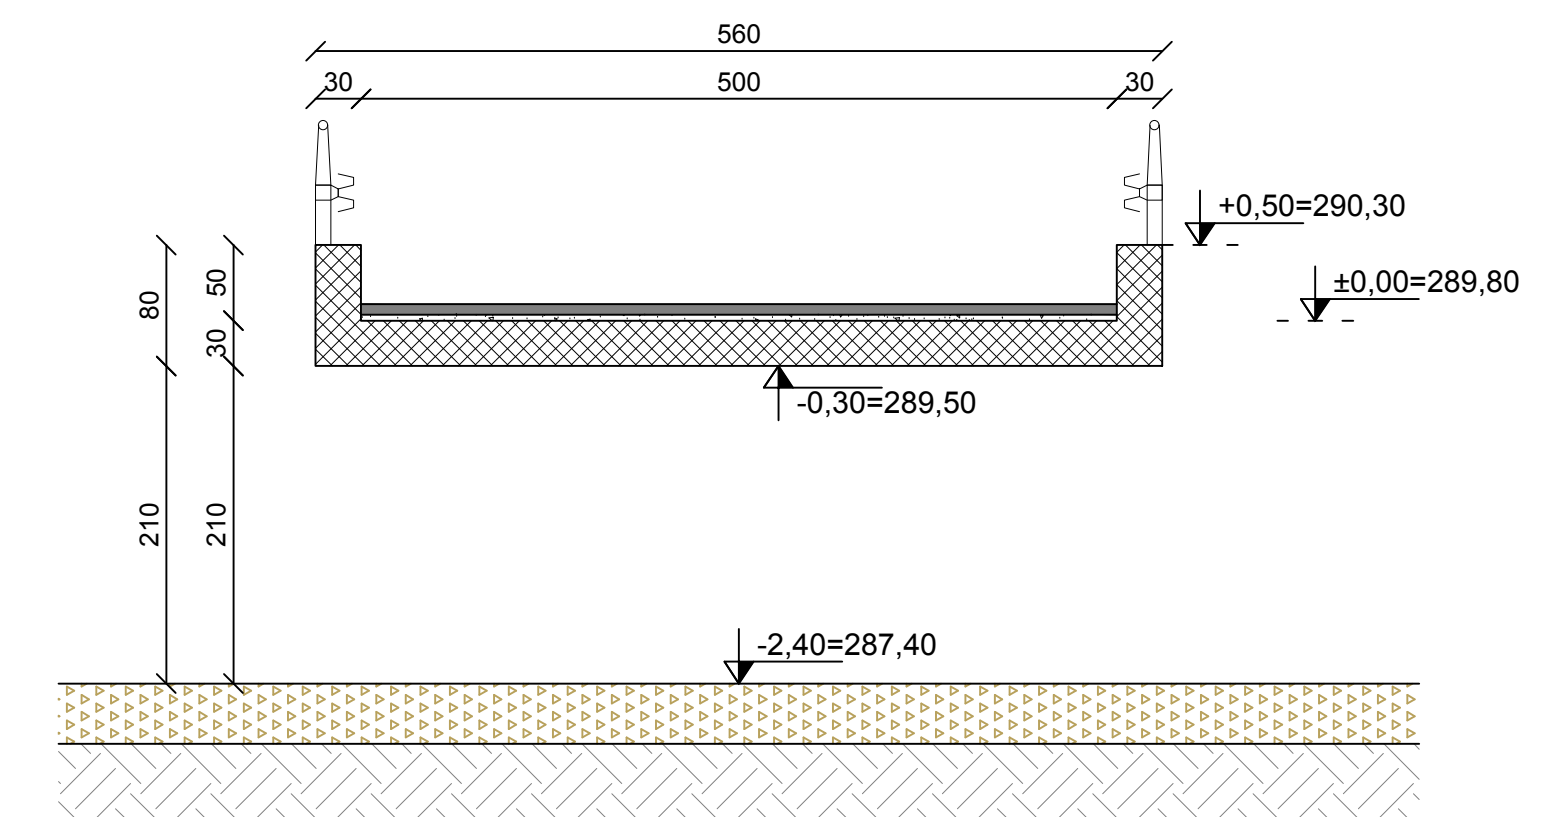

LEGENDA MATERIALOV:

- Armiran beton
- Asfalt
- Podložni in naklonski beton
- Tamponsko nasutje
- Naravna akumulacija potoka
- Raščen teren
- Kamen v suho
- Vrbovi popleti

NAČRT GRADBENIH KONSTRUKCIJ  
**GRADBENI NAČRT MOSTU 3**  
 NA STACIONAŽI P1815  
 M 1:50

investitor: OBČINA LITJIA JEREBOVA ULICA 14 1270 LITJIA	projektor: IZS rojektiranje, cenitve nepremičnin inženiring v gradbeništvu nadzor, strokovno vodenje pri graditvi b.jektov
objekt: REKONSTRUKCIJA LC 208821 KUNŠTOV MLIN - KOBILJEK - SAVA IN MOSTOVE	vodja projekta: JOŽE POGLAJEN, univ.dipl.inž.grad. PI / PA: JOŽE POGLAJEN, univ.dipl.inž.grad. id. št. PI / PA: IZS G - 1091
načrt: NAČRT GRADBENIH KONSTRUKCIJ GRADBENI NAČRT MOSTU 3 NA STACIONAŽI P1815	strokovni sodelavci: MIHA TOMAŽIČ, mag.inž.grad. MAJA SAKAČ ROŽMANEC, dipl.inž.grad.
faza: PZI	št. proj.: 25/19 datum: maj 2019
	merilo: 1:50 št. lista: 3

