




TLORIS OPORNIKOV MOSTU

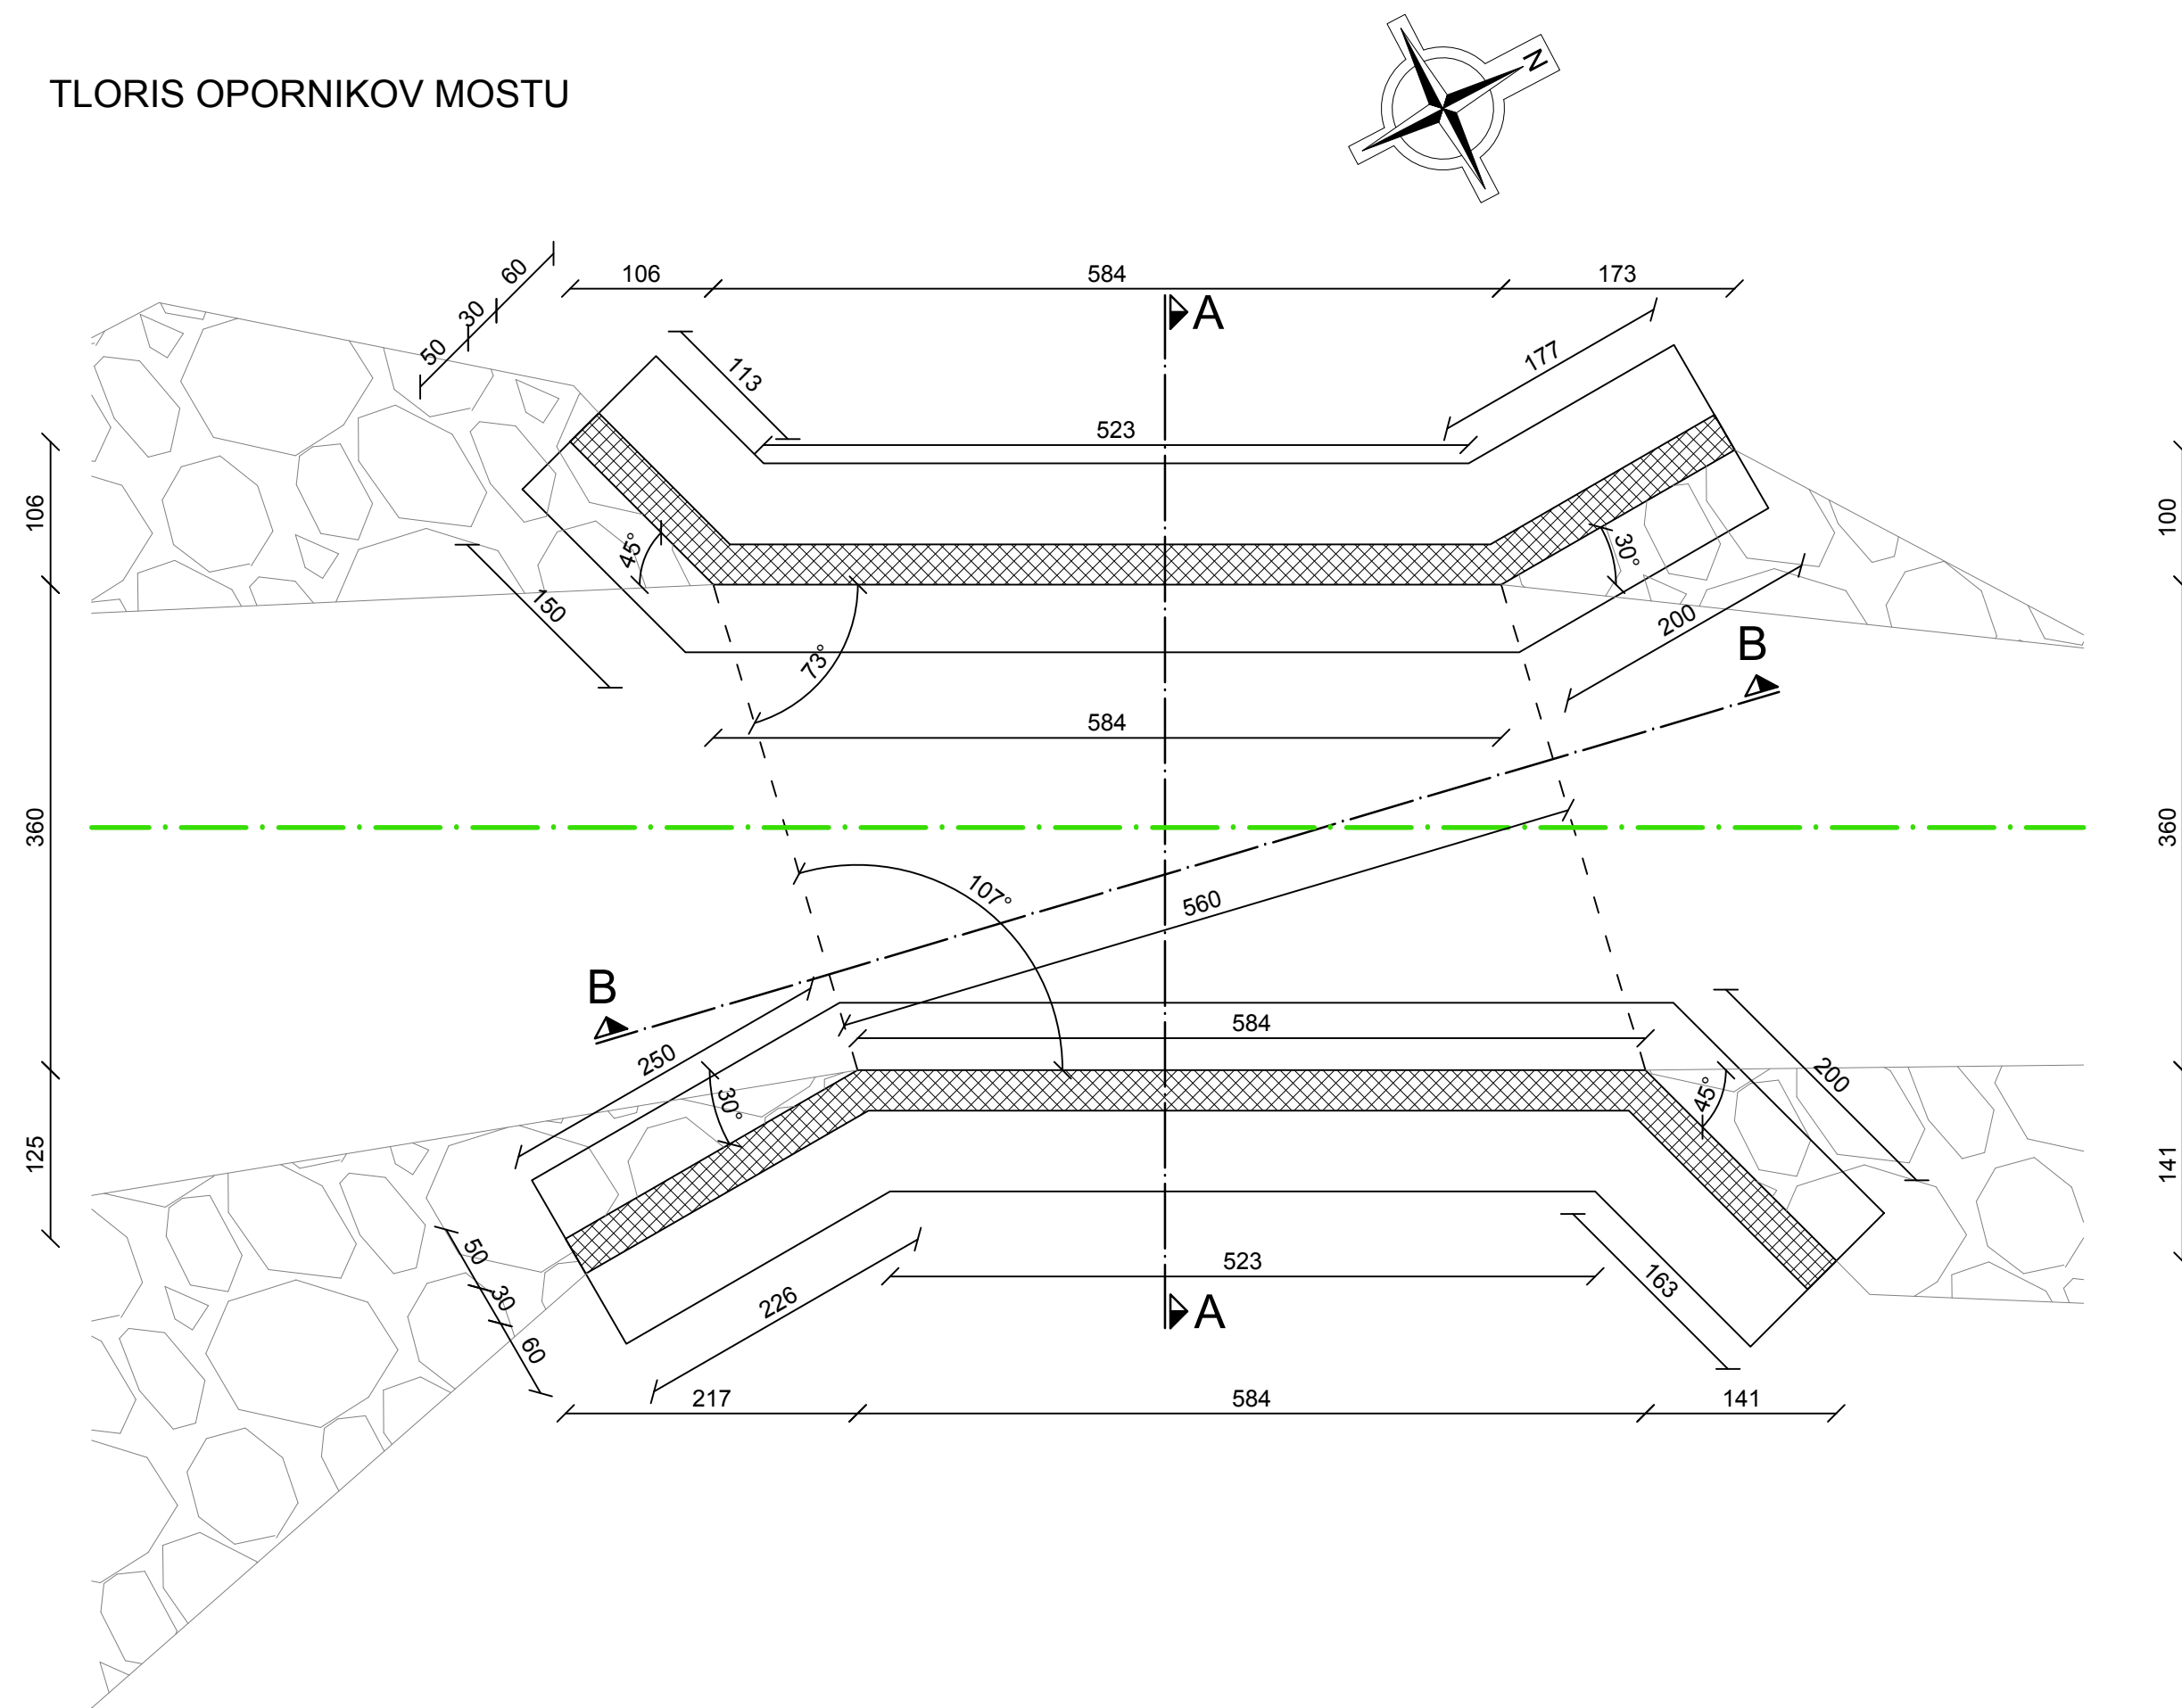


TLORIS MOSTU

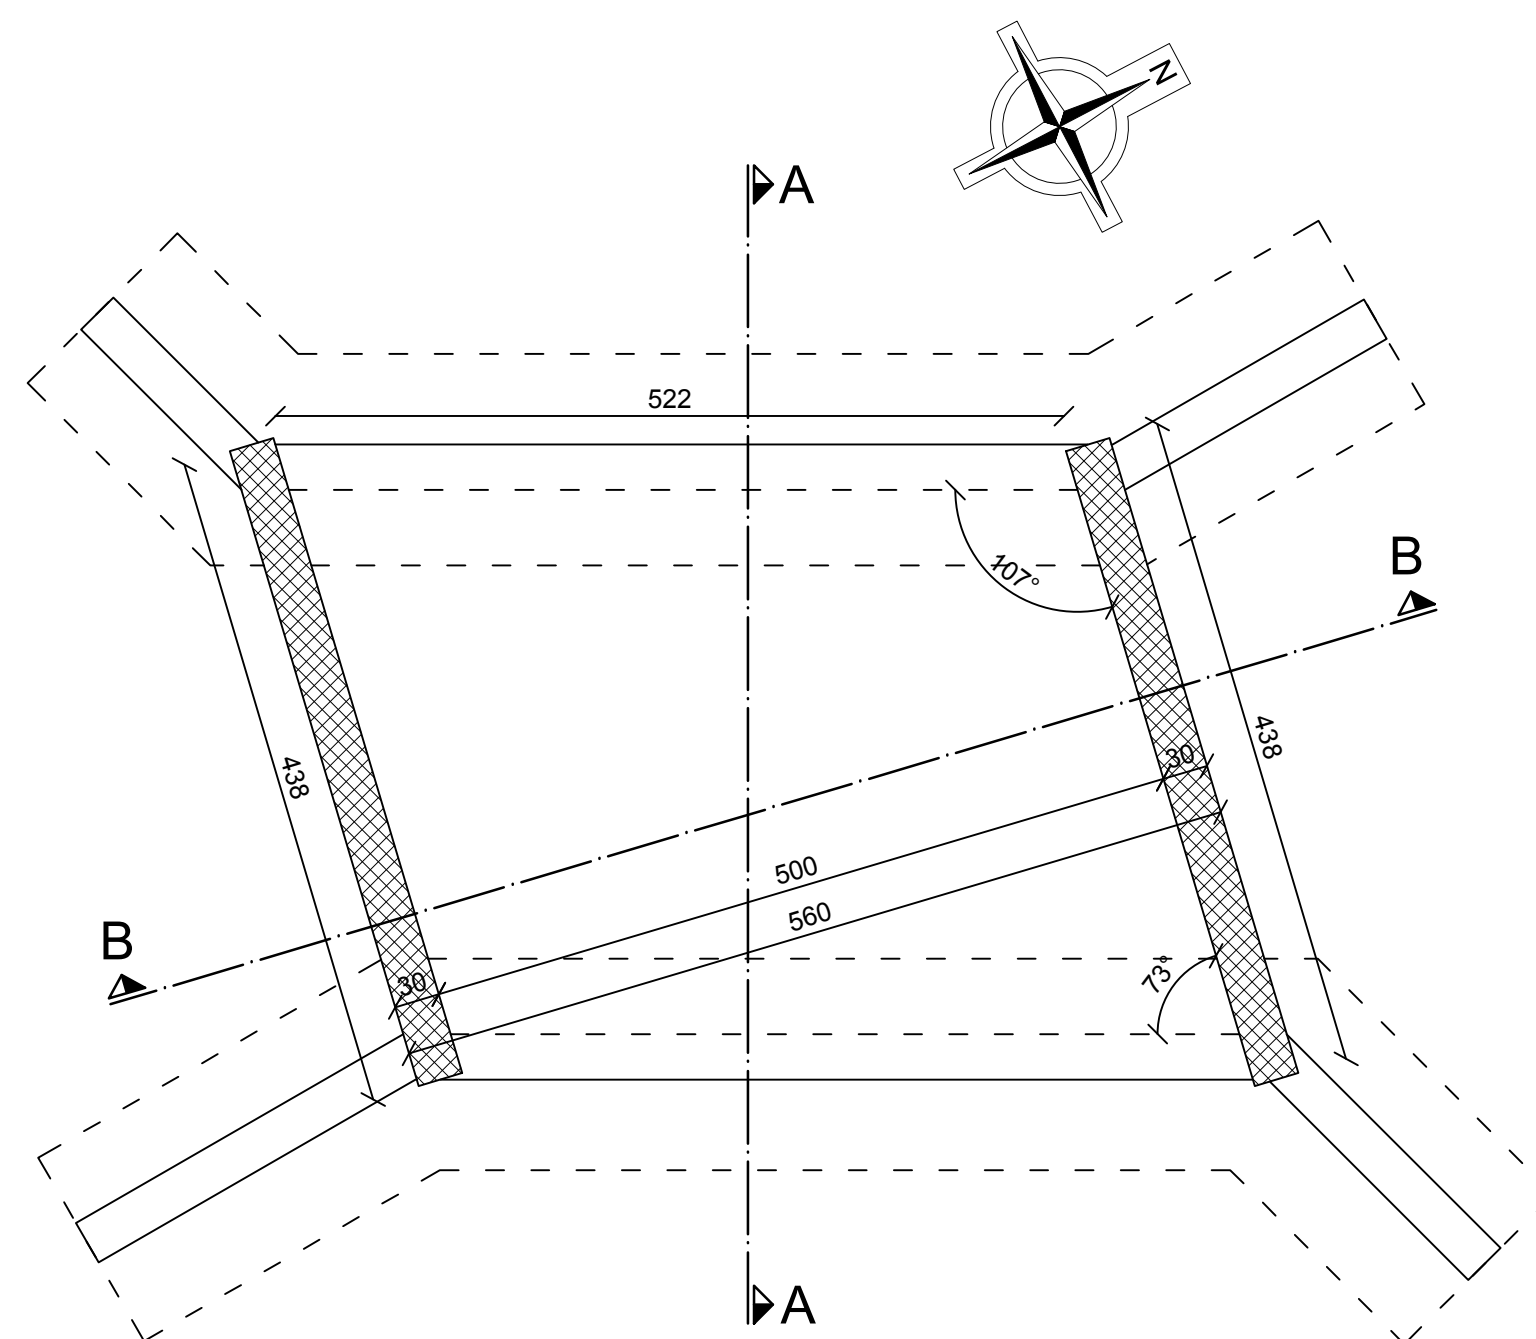

PREČNI PREREZ A-A

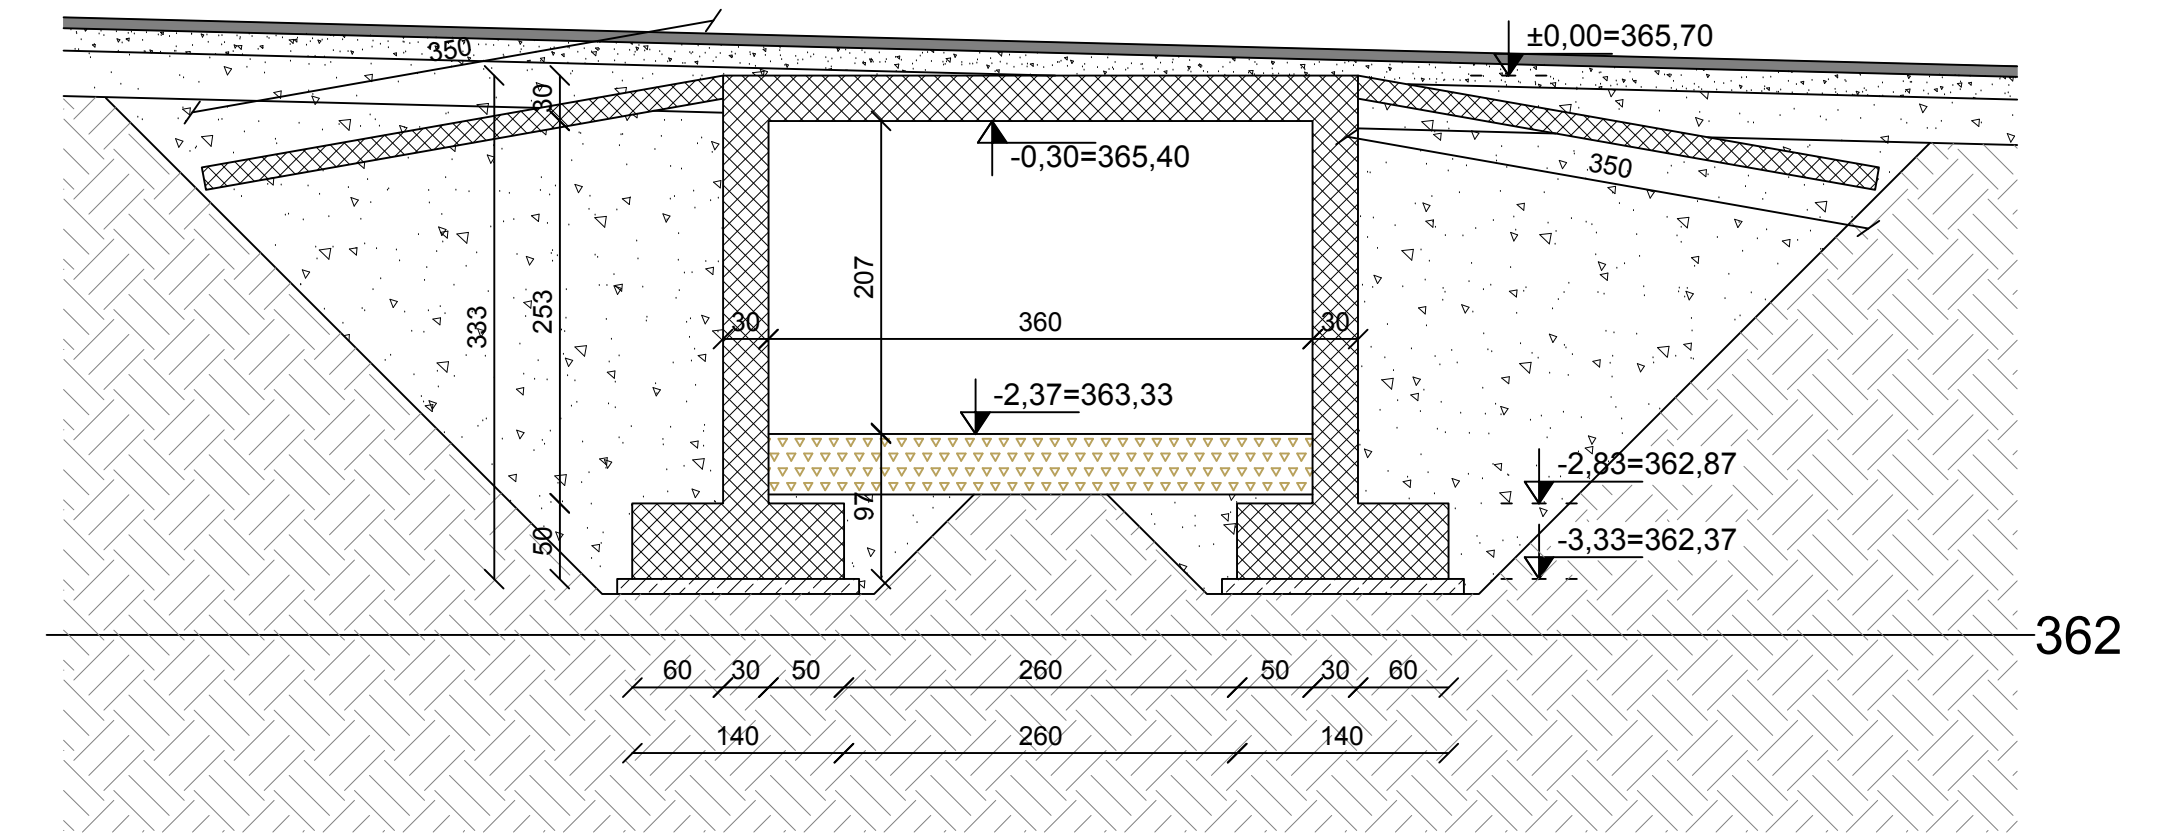

PREČNI PREREZ B-B

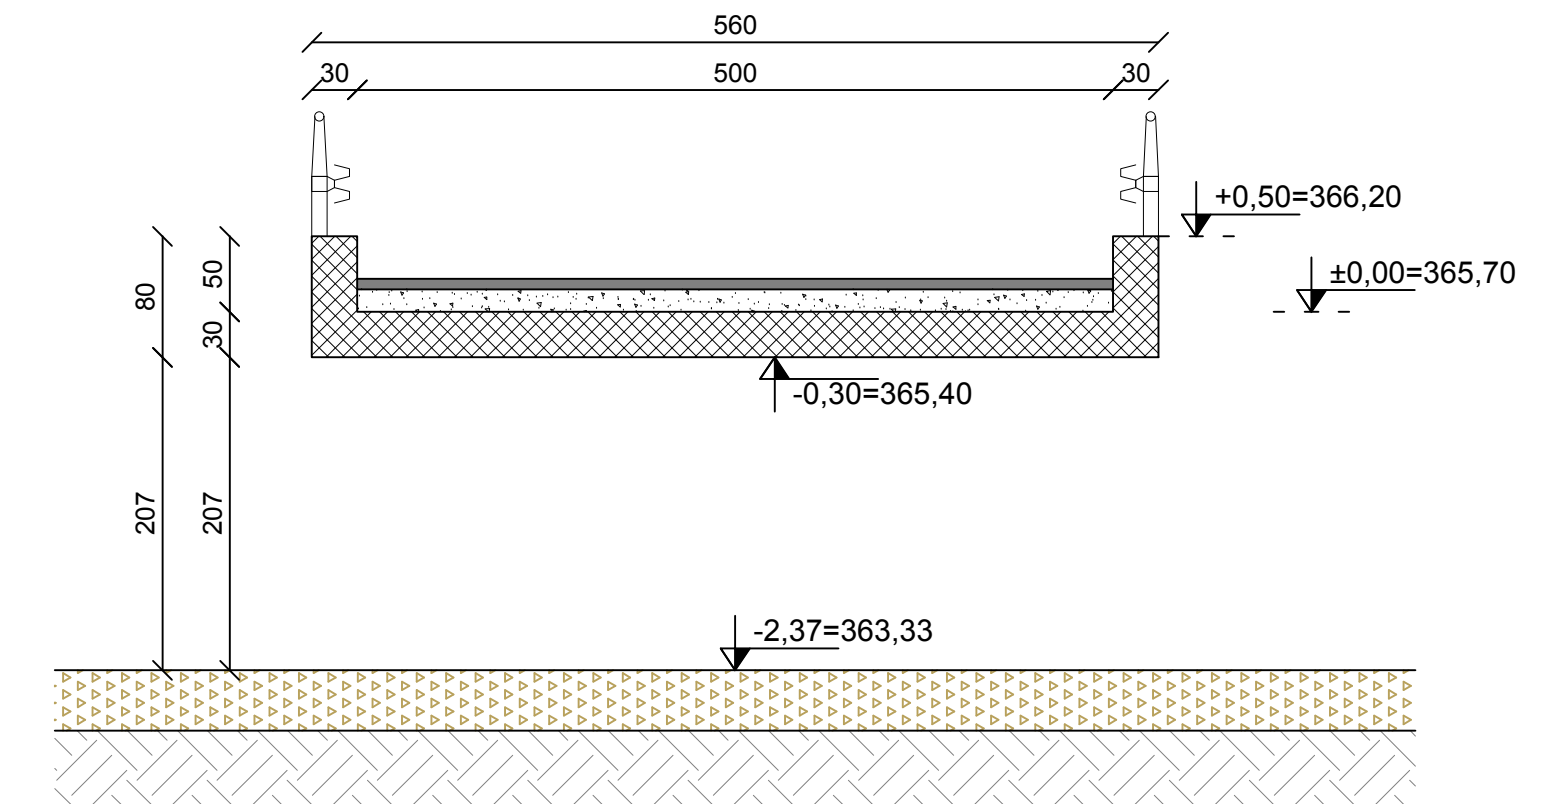

LEGENDA MATERIALOV:

- Armiran beton
- Asfalt
- Podložni in naklonski beton
- Tamponsko nasutje
- Naravna akumulacija potoka
- Raščen teren
- Kamen v suho
- Vrbovi popleti

NAČRT GRADBENIH KONSTRUKCIJ
GRADBENI NAČRT MOSTU 4
 NA STACIONAŽI P3082
 M 1:50

investitor: OBČINA LITJA JEREBOVA ULICA 14 1270 LITJA	rojektiranje, cenitve nepremičnin inženiring v gradbeništvu nadzor, strokovno vodenje pri gradnji bjehtov PINO Lilica Mira Pregljeve 4 1270 Litja tel: 01/8980-150 fax: 01/8980-155 email: info@pino.si splet: www.pino.si
objekt: REKONSTRUKCIJA LC 208821 KUNŠTOV MLIN - KOBILJEK - SAVA IN MOSTOVE	vodja projekta: JOŽE POGLAJEN , univ.dipl.inž.grad. PI / PA: JOŽE POGLAJEN , univ.dipl.inž.grad. id. št. PI / PA: IZS G - 1091 strokovni sodelavci: MIHA TOMAŽIČ , mag.inž.grad. MAJA SAKAČ ROŽMANEC , dipl.inž.grad.
načrt: NAČRT GRADBENIH KONSTRUKCIJ GRADBENI NAČRT MOSTU 4 NA STACIONAŽI P3082	št. proj.: 25/19 datum: maj 2019
faza: PZI	merilo: 1:50 št. lista: 4