

## PRILOGA 1B

# NASLOVNA STRAN NAČRTA

## 02/1 VODILNI NAČRT - GRADBENI NAČRT

### list 5.1-5.6, 6.1-6.13, 7.1-7.2, 8.1-8.2, 9.1-9.4, 10.1-10.17

## OSNOVNI PODATKI O GRADNJI

naziv gradnje	UREDITEV KOLESARSKIH POVRŠIN SANACIJA VOZIŠČA NA LC 069 030 MED LITIJO IN POGONIKOM
kratak opis gradnje	Ureditev kolesarskih površin, delna rekonstrukcija vozišča (deloma se cesta širi in dogradi kolesarske pasove v obe smeri, deloma se cesta samo rekonstruira in opremi z označbami za souporabo vozišča, deloma se jo samo opremi z označbami za souporabo vozišča.

Seznam objektov, ureditev površin in komunalnih naprav z navedbo vrste gradnje.

vrste gradnje	<input type="checkbox"/> novogradnja - novozgrajen objekt
Označiti vse ustrezne vrste gradnje	<input type="checkbox"/> novogradnja - prizidava
	<input checked="" type="checkbox"/> rekonstrukcija
	<input type="checkbox"/> sprememba namembnosti
	<input type="checkbox"/> odstranitev

## DOKUMENTACIJA

vrsta dokumentacije (IZS, DGD, PZI, PID)	PZI
številka projekta	51/19
	<input type="checkbox"/> sprememba dokumentacije

## PODATKI O NAČRTU

strokovno poimenovanje načrta	VODILNI NAČRT - GRADBENI NAČRT
številka načrta	0611
datum izdelave	november 2019

## PODATKI O IZDELOVALCU NAČRTA

ime in priimek pooblaščenega arhitekta, pooblaščenega inženirja	Jože Poglajen, univ.dipl.inž.gr.
identifikacijska številka	IZS G 1091
podpis pooblaščenega arhitekta, pooblaščenega inženirja	

JOŽE POGLAJEN  
univ. dipl. inž. gra.  
IZS G-1091 2


## PODATKI O PROJEKTANTU

projektant (naziv družbe)	PINO d.o.o.
naslov	Ulica Mire Pregljeve 4, 1270 Litija
vodja projekta	Jože Poglajen, univ.dipl.inž.gr.
identifikacijska številka	IZS G 1091
podpis vodje projekta	

JOŽE POGLAJEN  
univ. dipl. inž. gra.  
IZS G-1091


odgovorna oseba projektanta	Jože Poglajen, univ.dipl.inž.gr.
podpis odgovorne osebe projektanta	



















 PINO d.o.o.  
gradbeni inženiring  
Ul. Mire Pregljeve 4, 1270 Litija

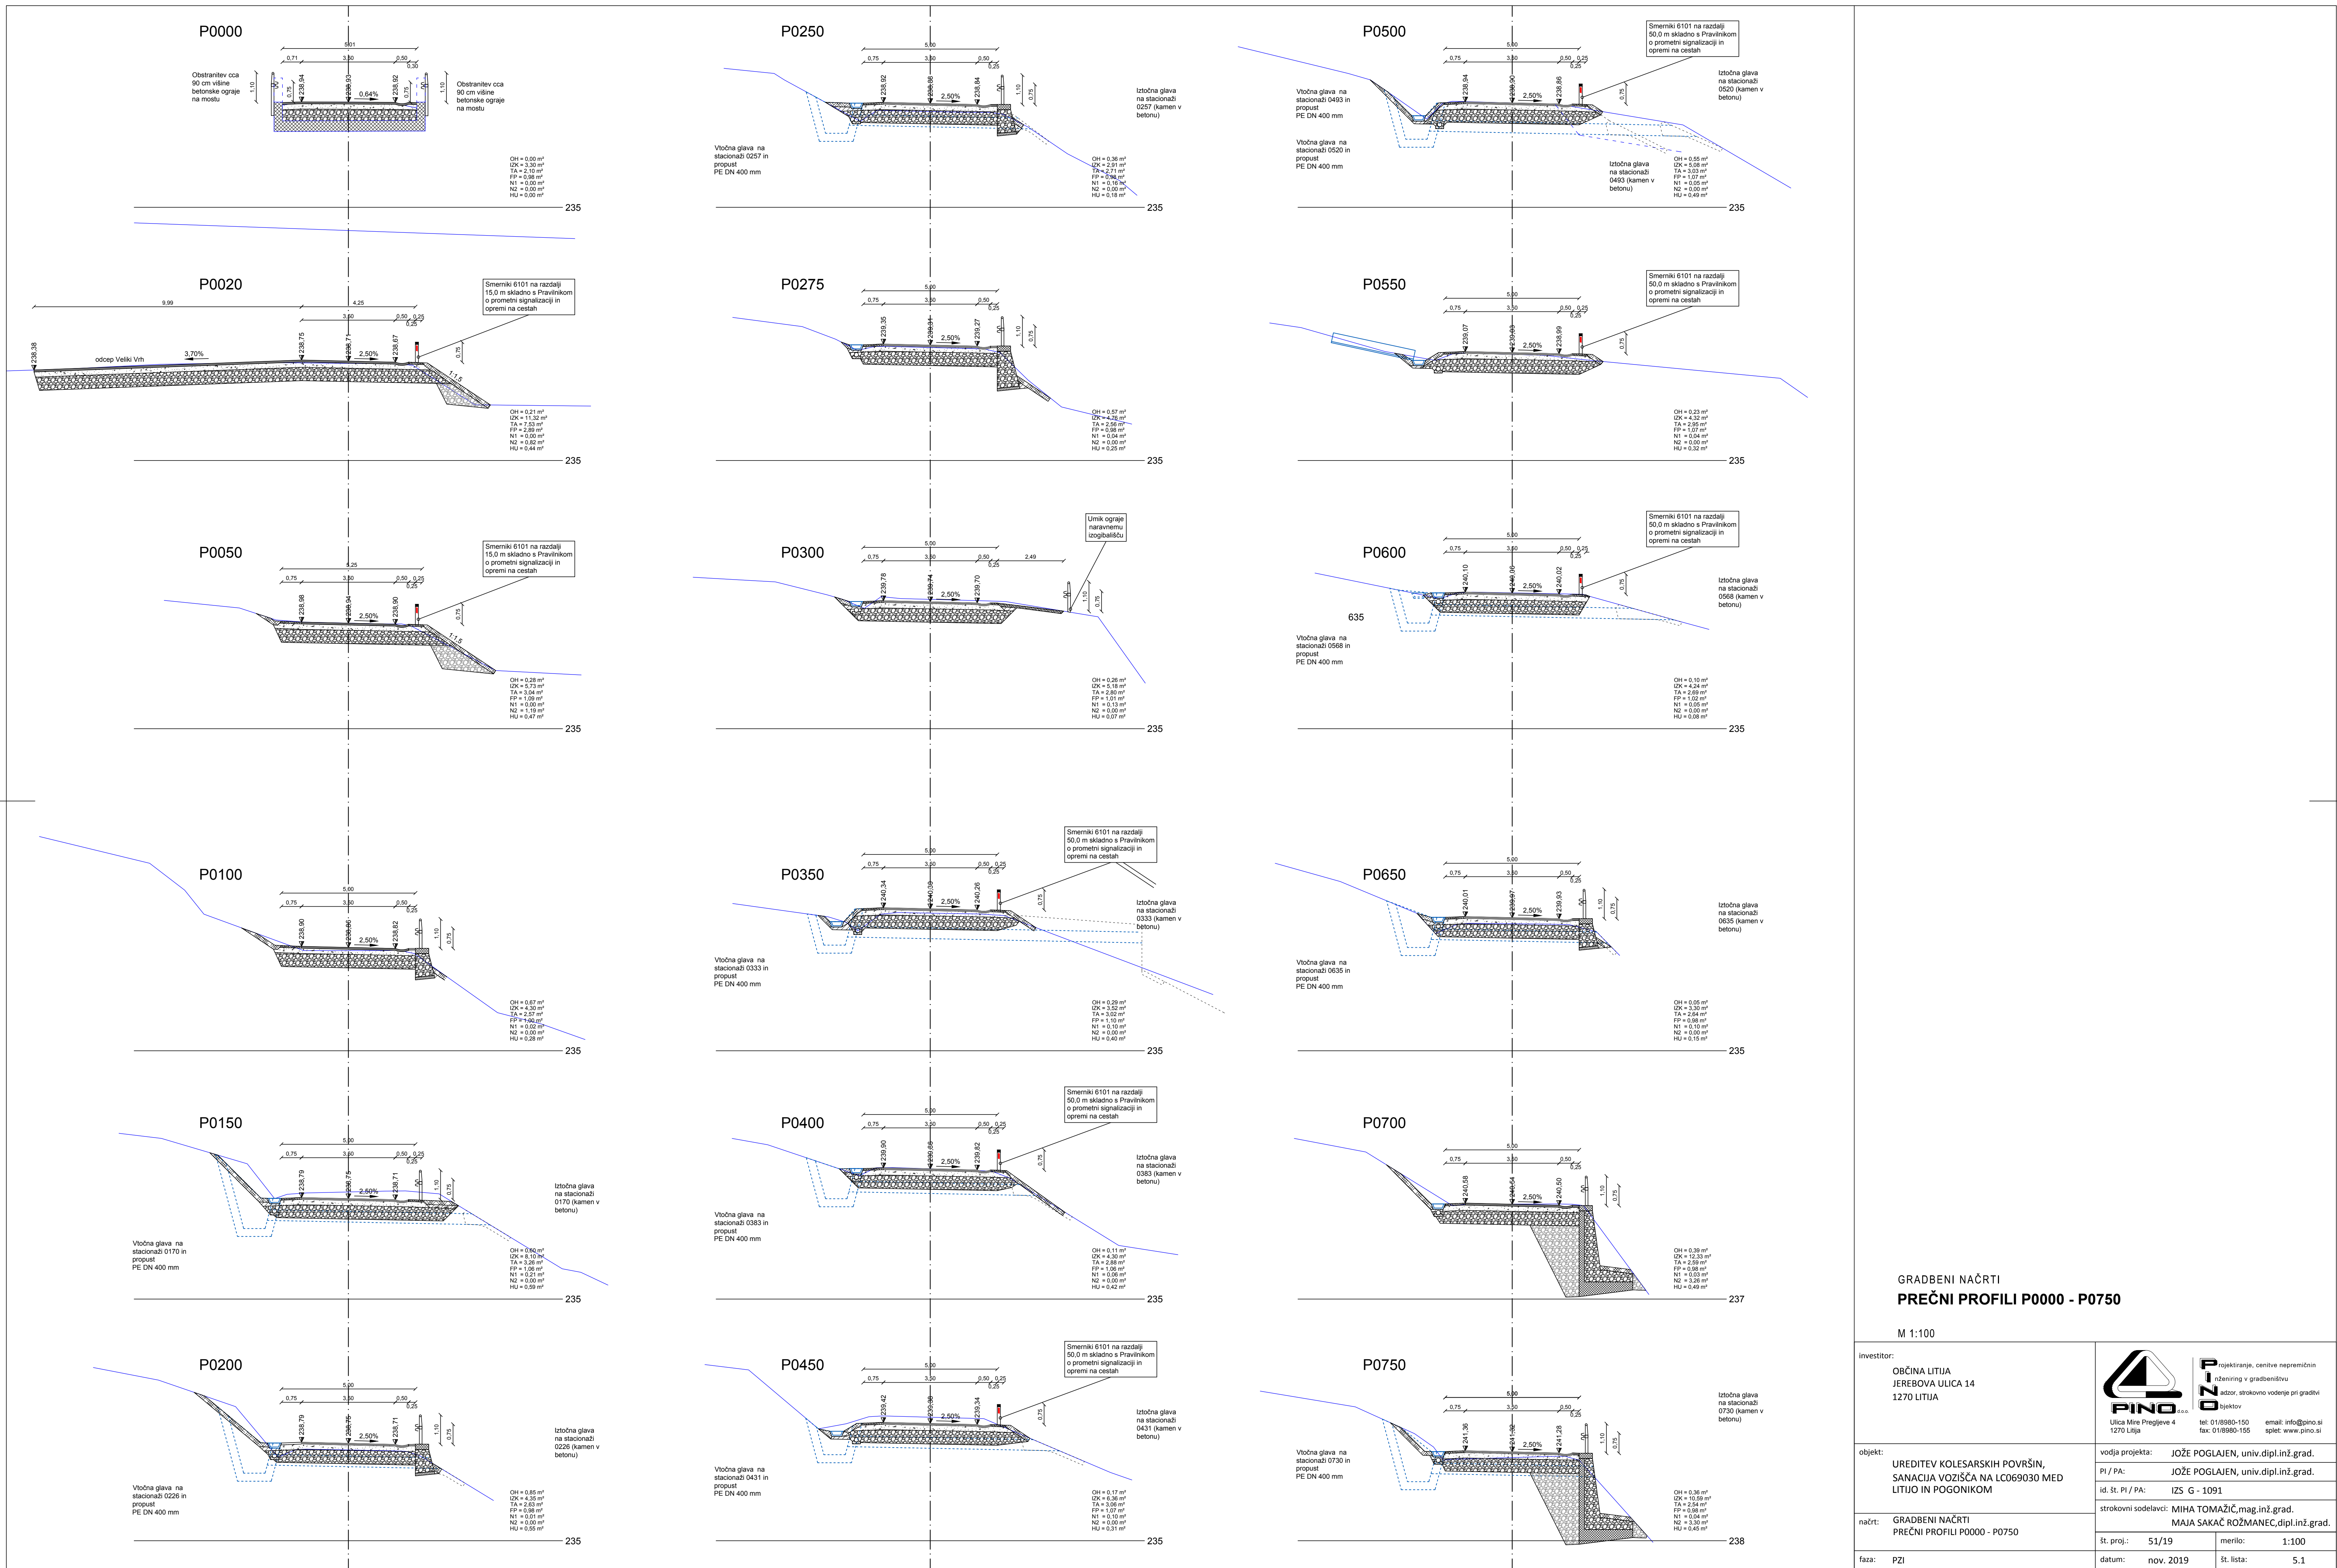

**GRADBENI NAČRTI  
PREČNI PROFILI P0000 - P0750**


M 1:100



















investitor:	OBČINA LITUA JEREBOVA ULICA 14 1270 LITUA	 Projektiranje, cenitve nepremičnin inženjering v gradbeništvu nadzor, strokovno vodenje pri graditvi objektov Ulica Mire Pregljeve 4 1270 Litija tel: 01/8980-150 fax: 01/8980-155 email: info@pino.si sple: www.pino.si
objekt:	UREDITEV KOLESARSKIH POVRŠIN, SANACIJA VOZIŠČA NA LC069030 MED LITUJO IN POGONIKOM	
načrt:	GRADBENI NAČRTI PREČNI PROFILI P0000 - P0750	vodja projekta: JOŽE POGLAJEN, univ.dipl.inž.grad. PI/PA: JOŽE POGLAJEN, univ.dipl.inž.grad. id. št. PI/PA: IZS G - 1091 strokovni sodelavec: MIHA TOMAŽIČ, mag.inž.grad. MAJA SAKAČ ROŽMANEC, dipl.inž.grad.
faza:	PZI	št. proj.: 51/19 datum: nov. 2019 merilo: 1:100 št. lista: 5.1

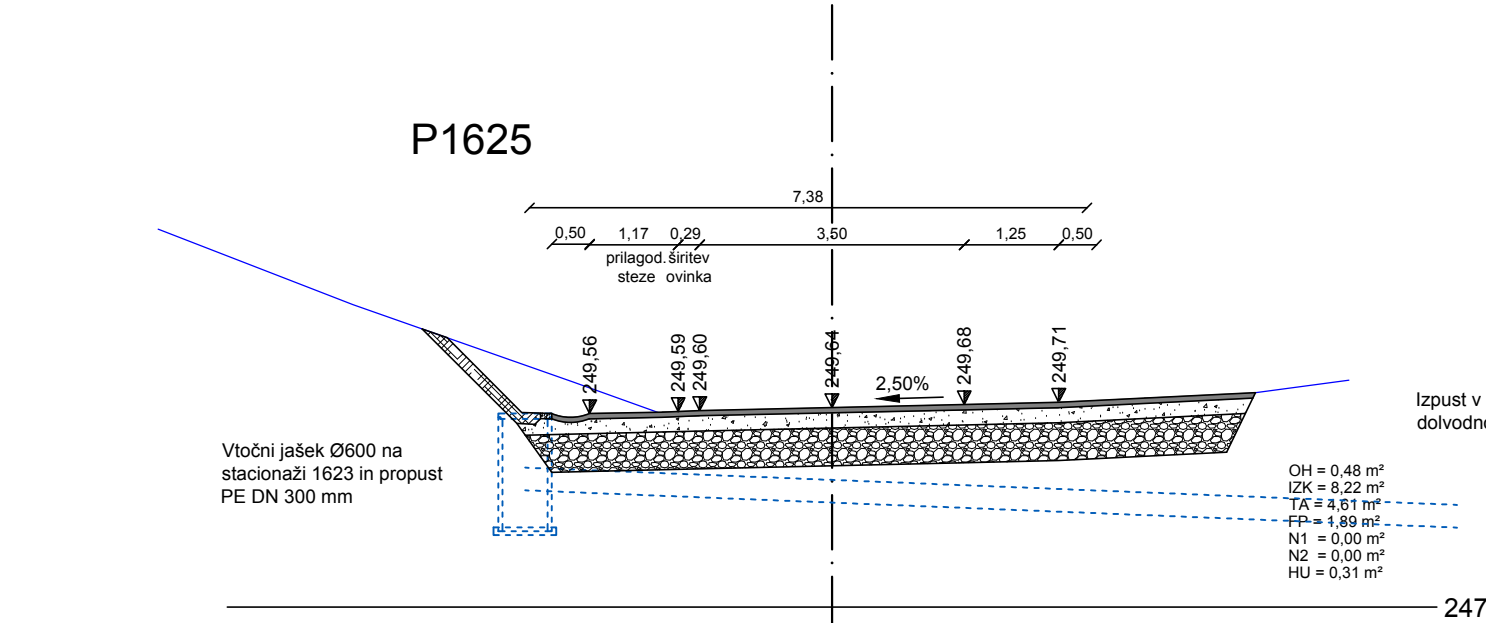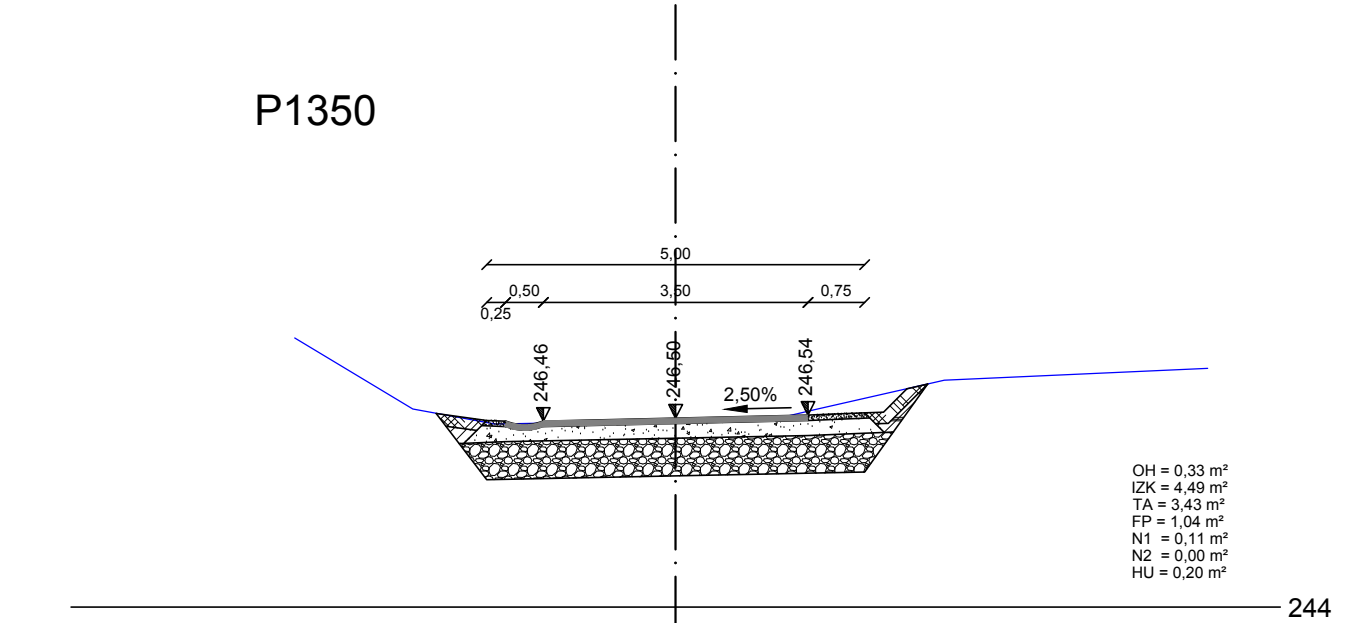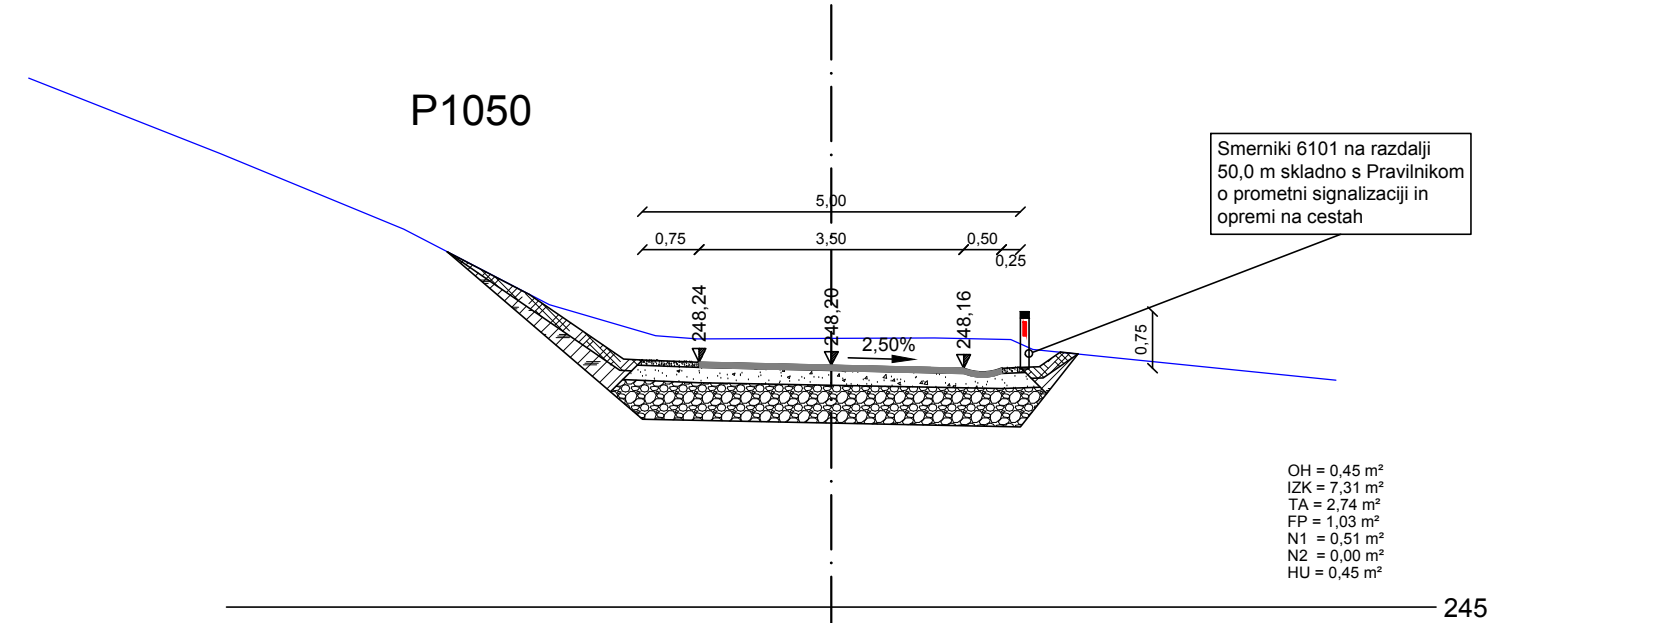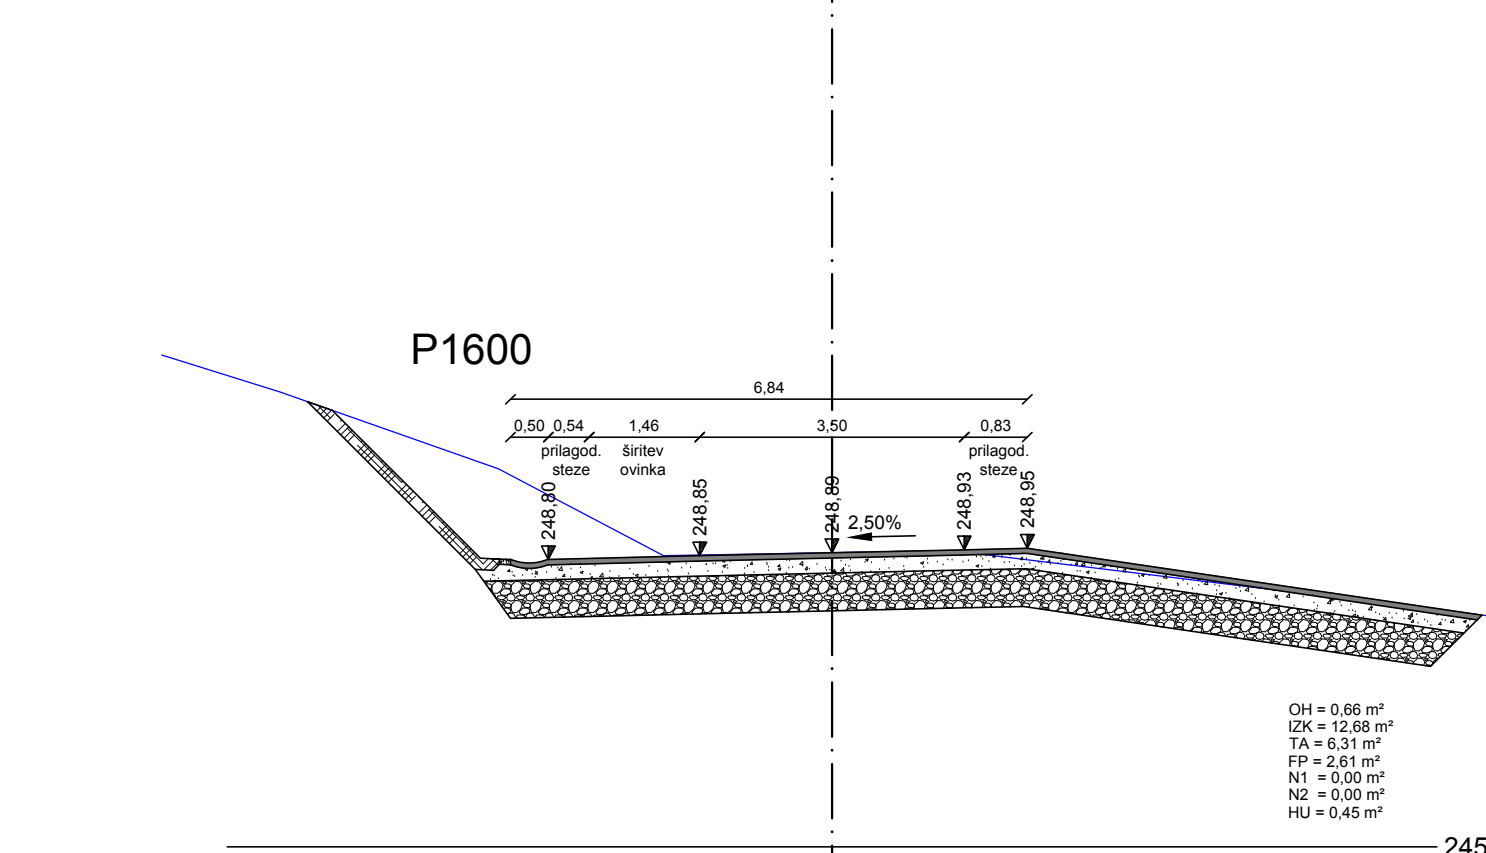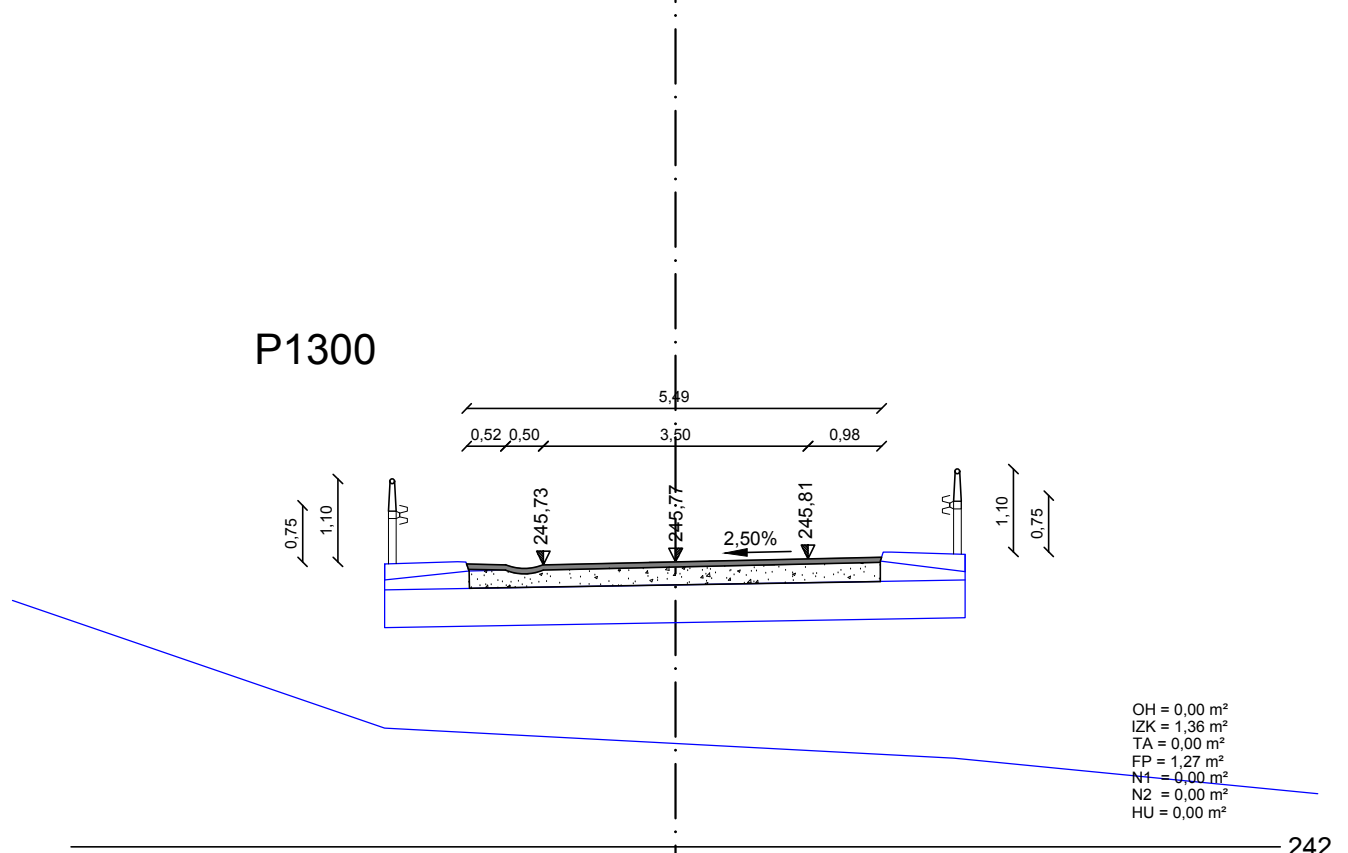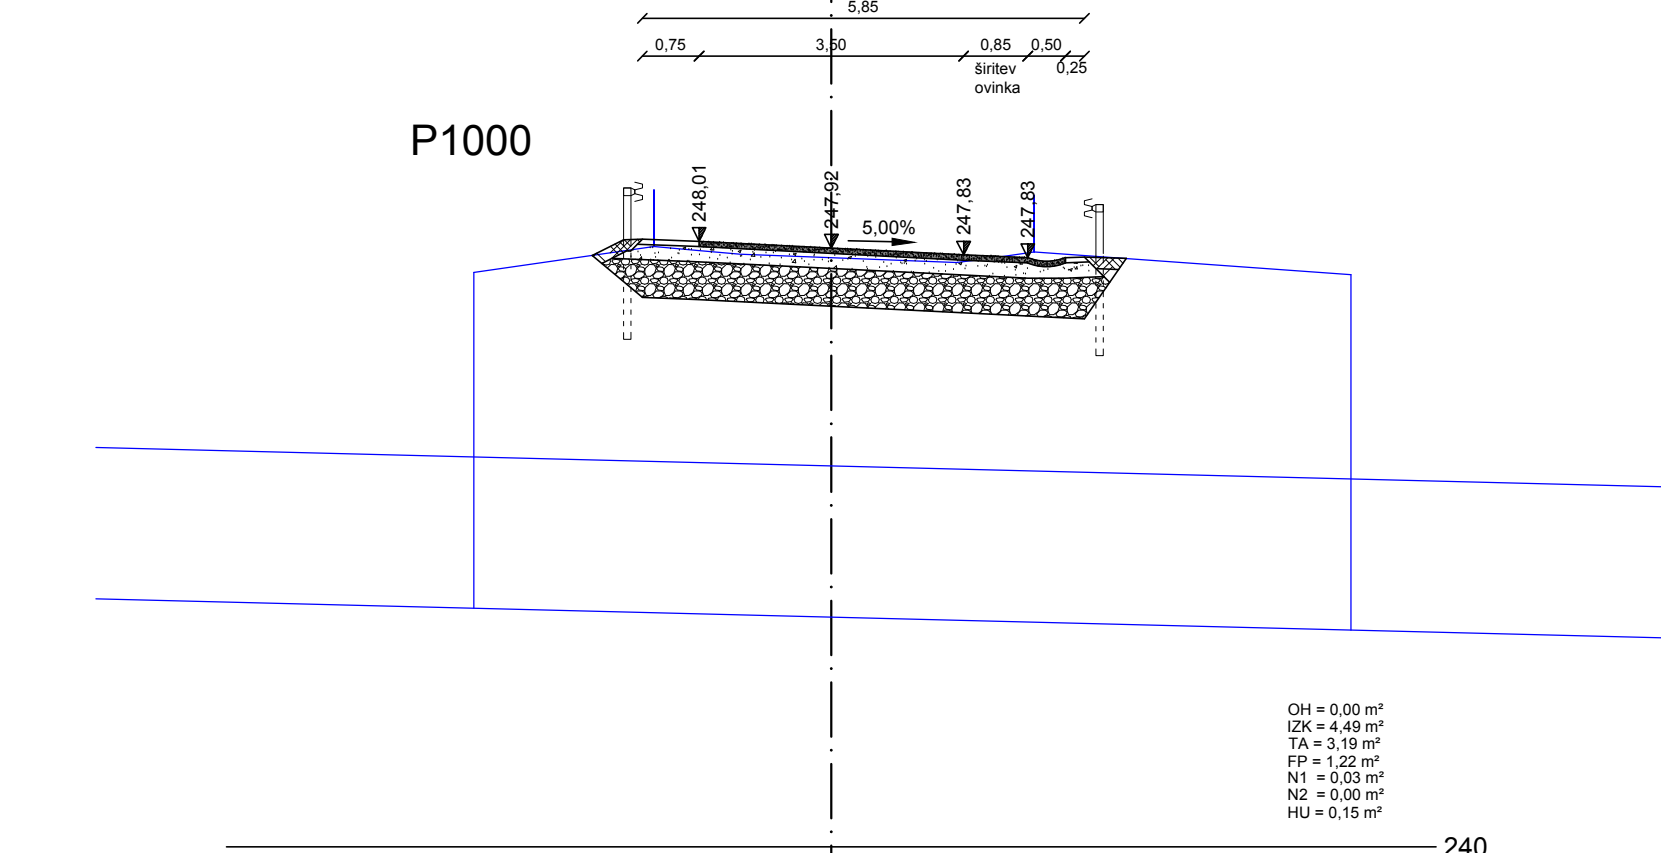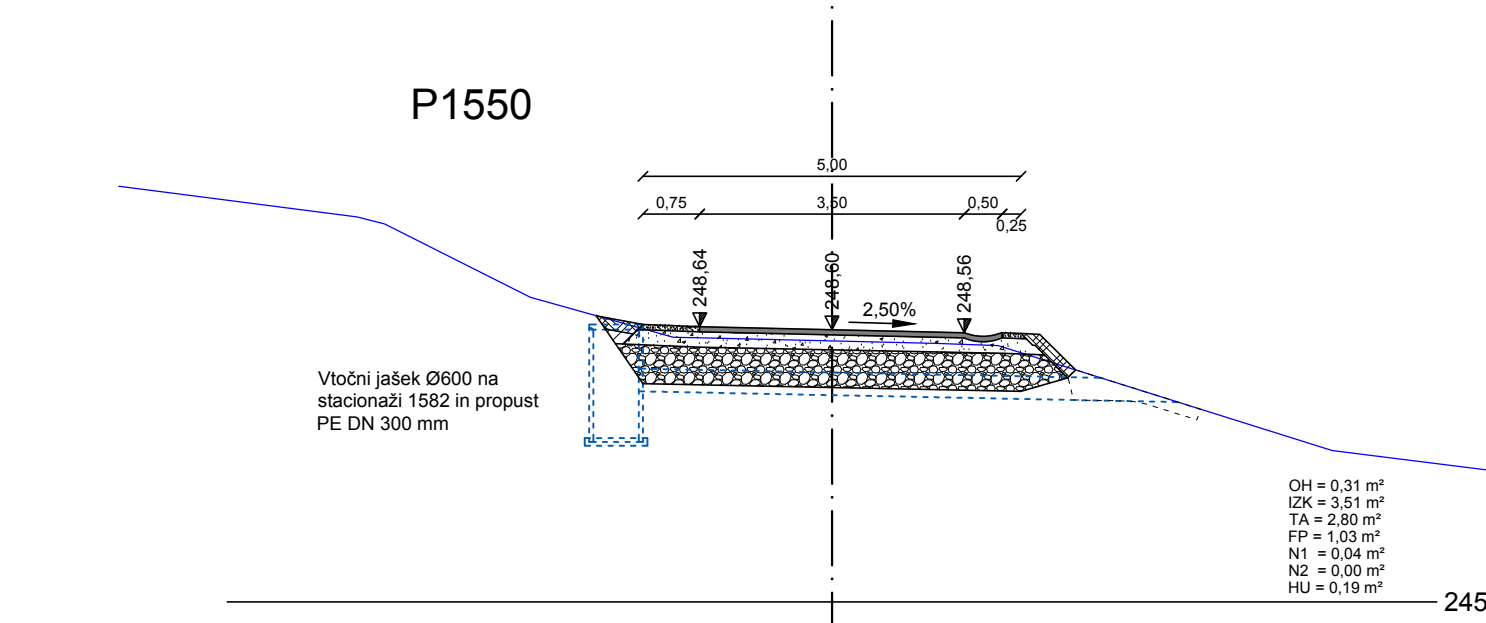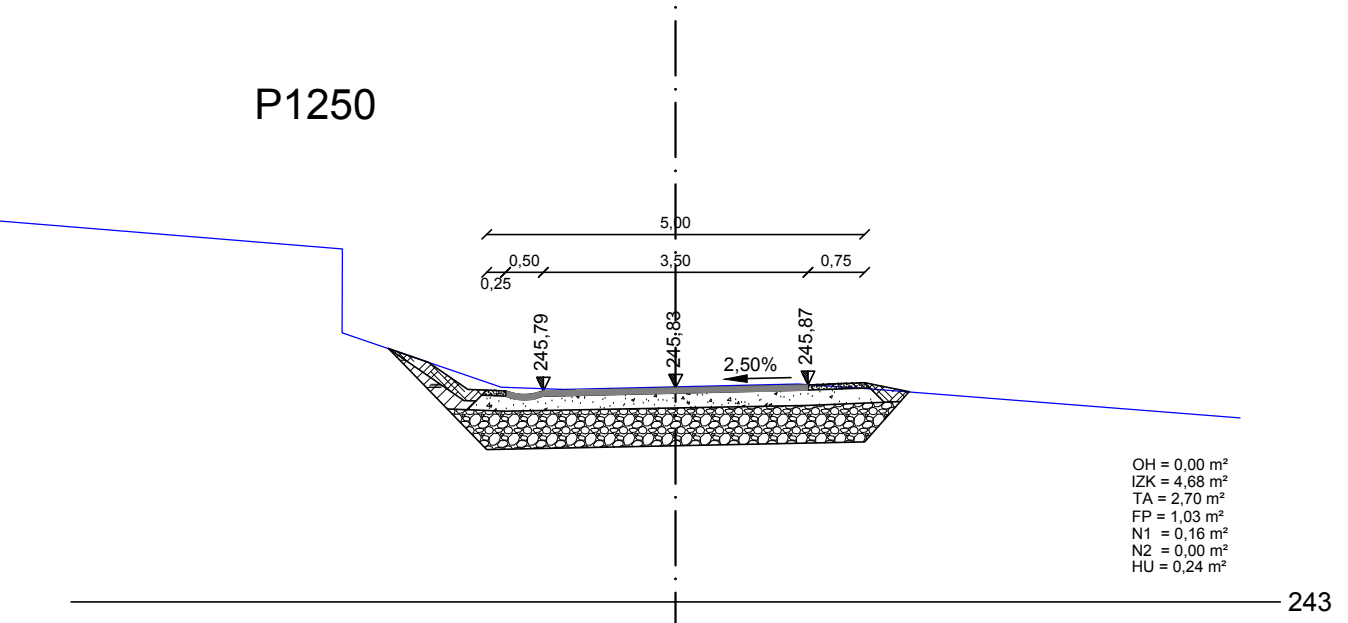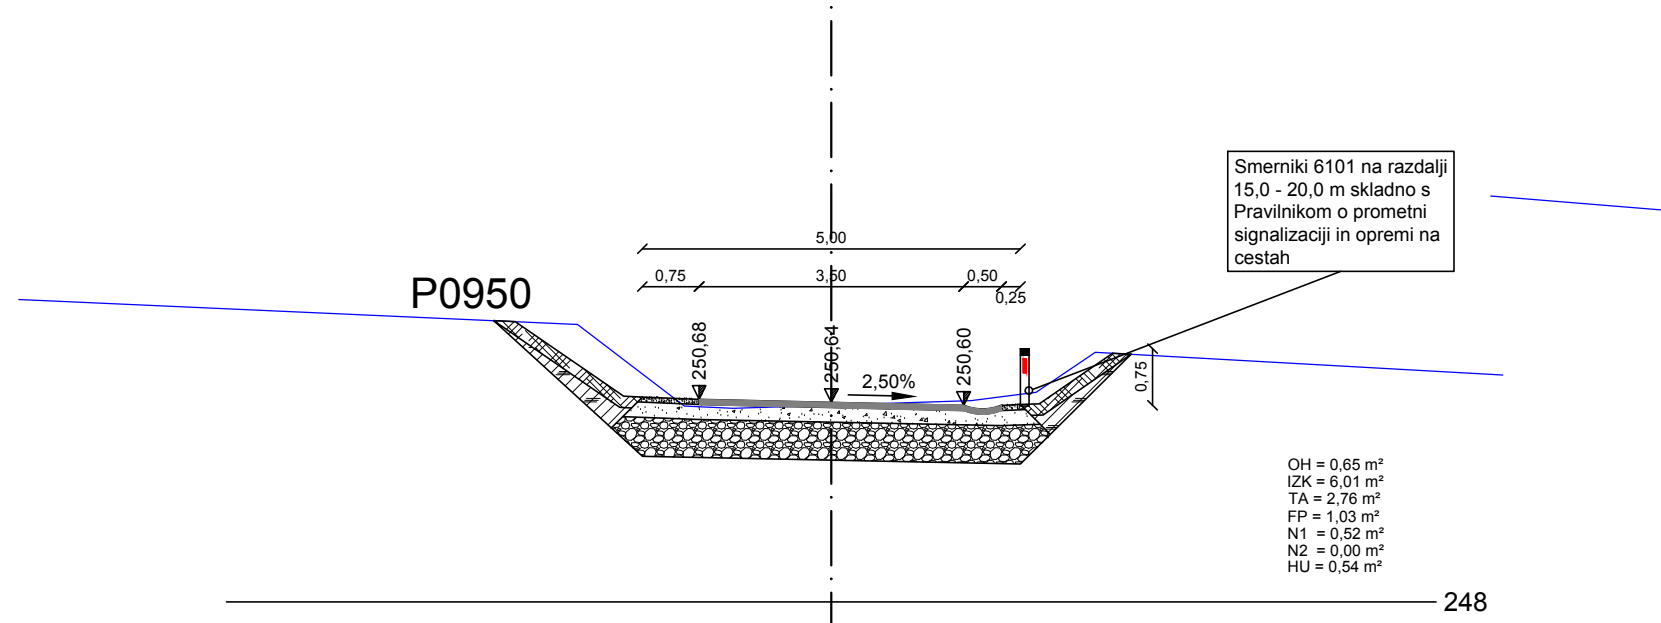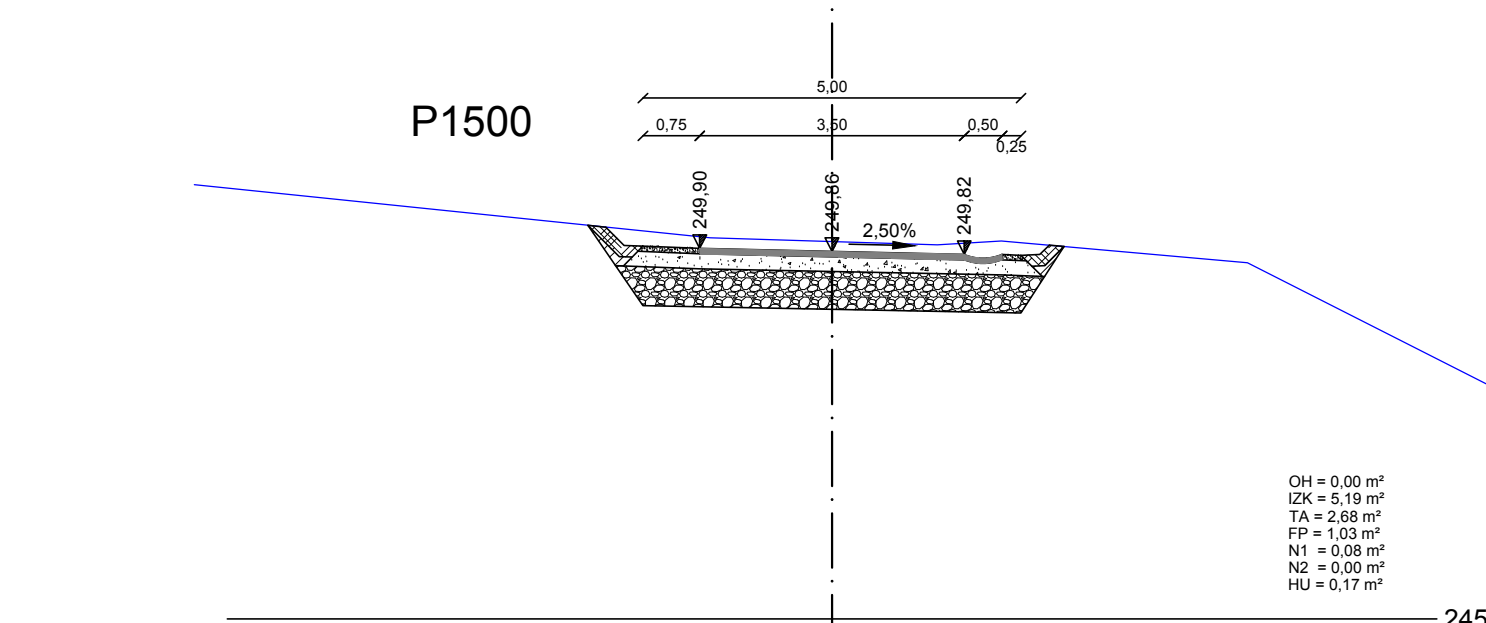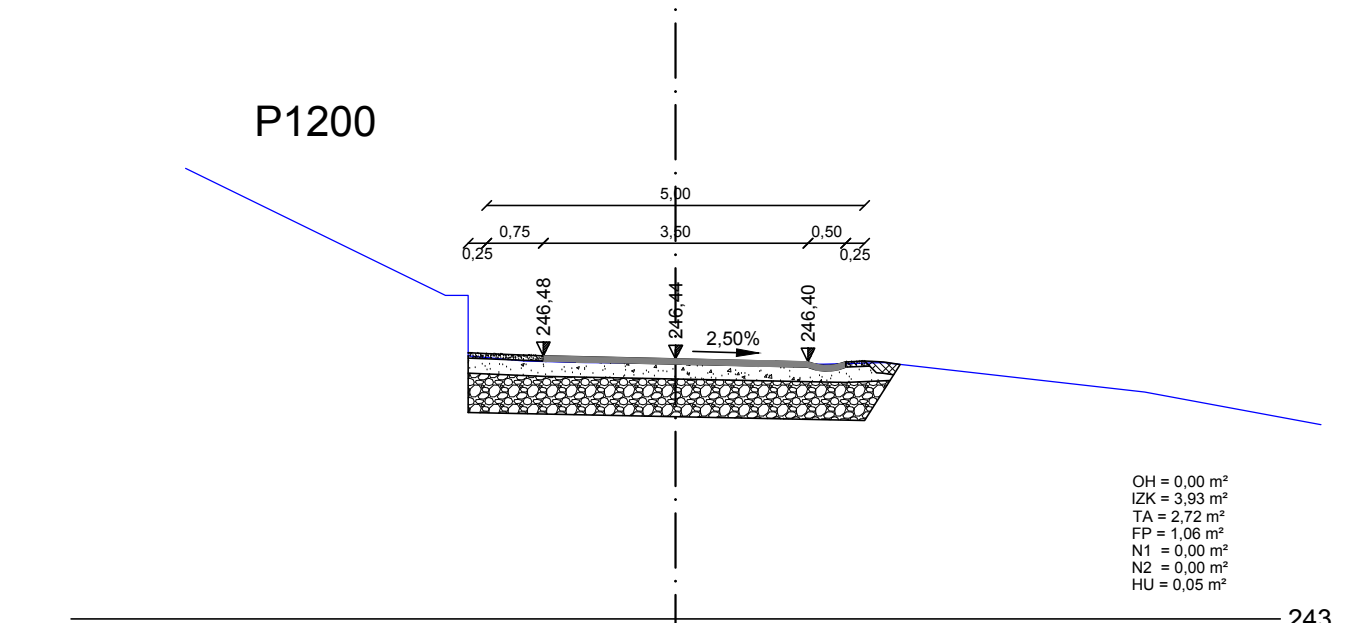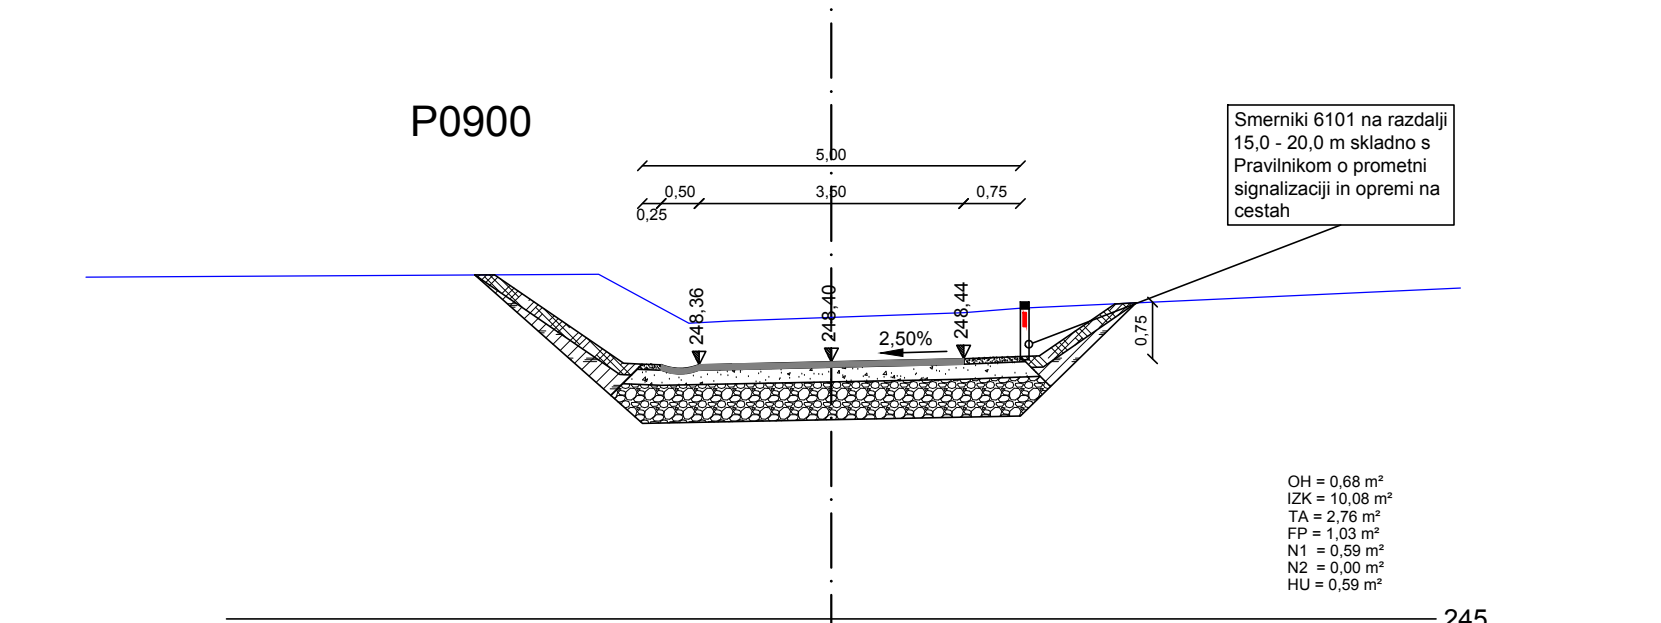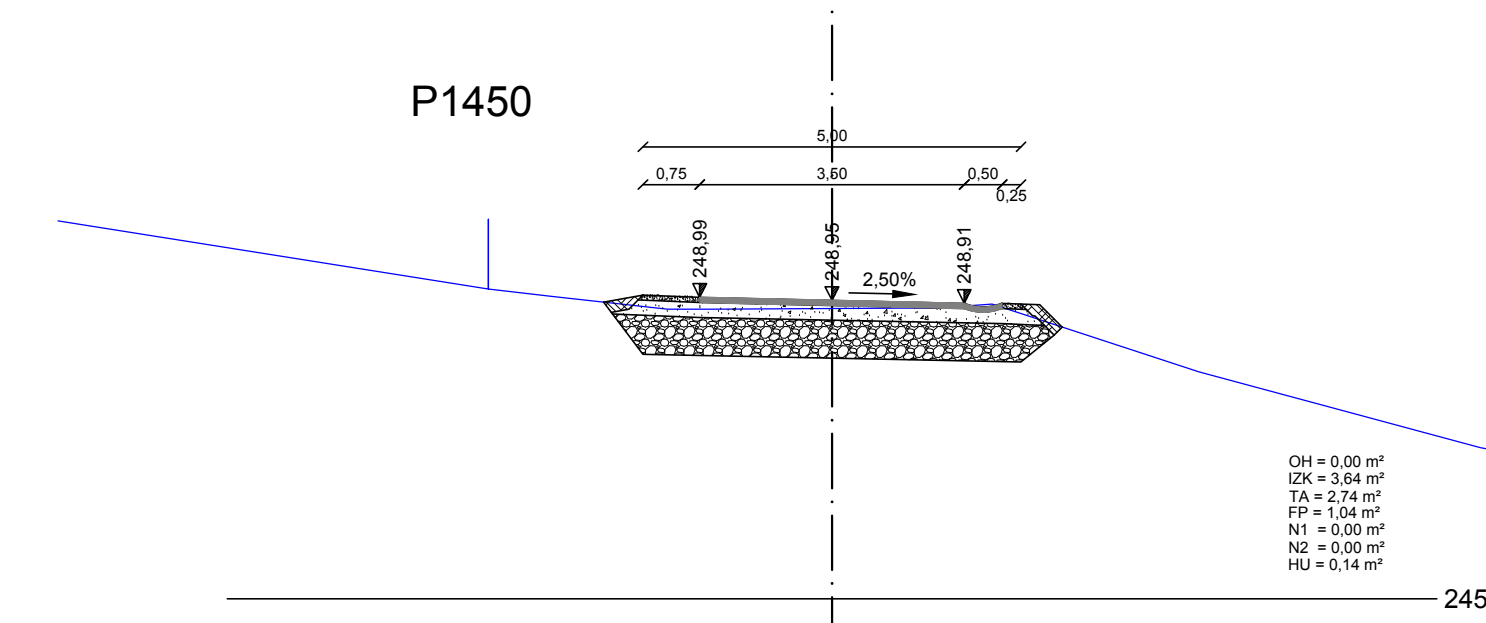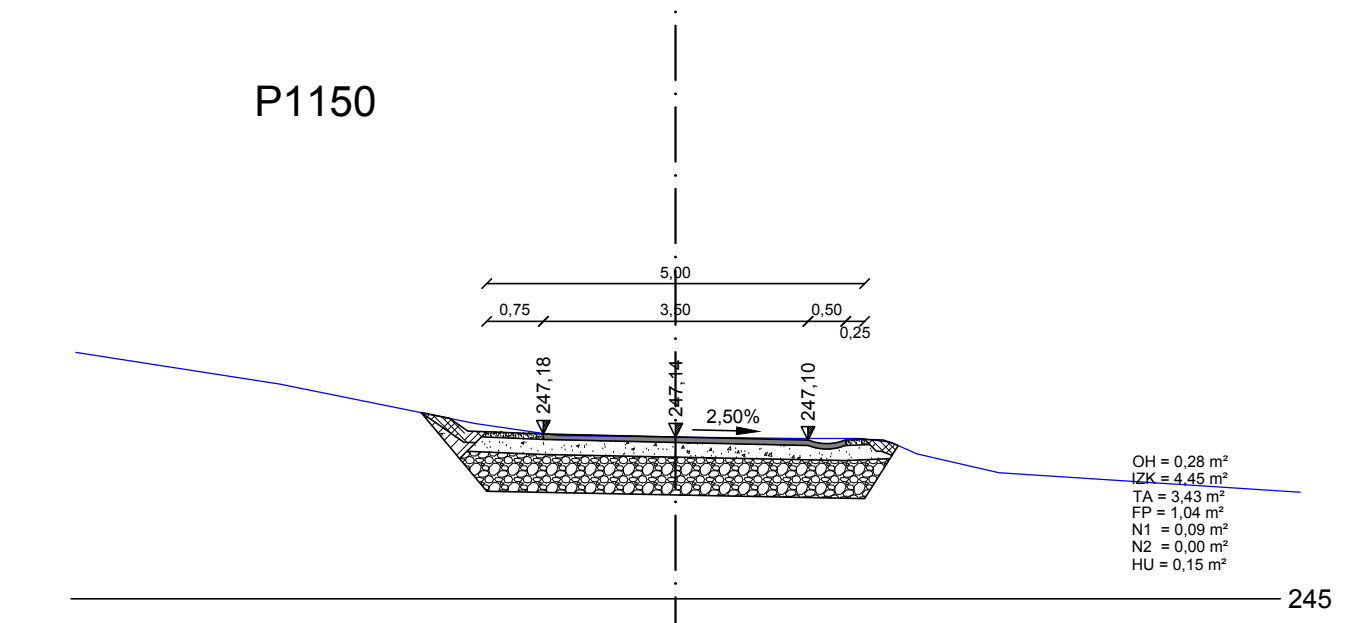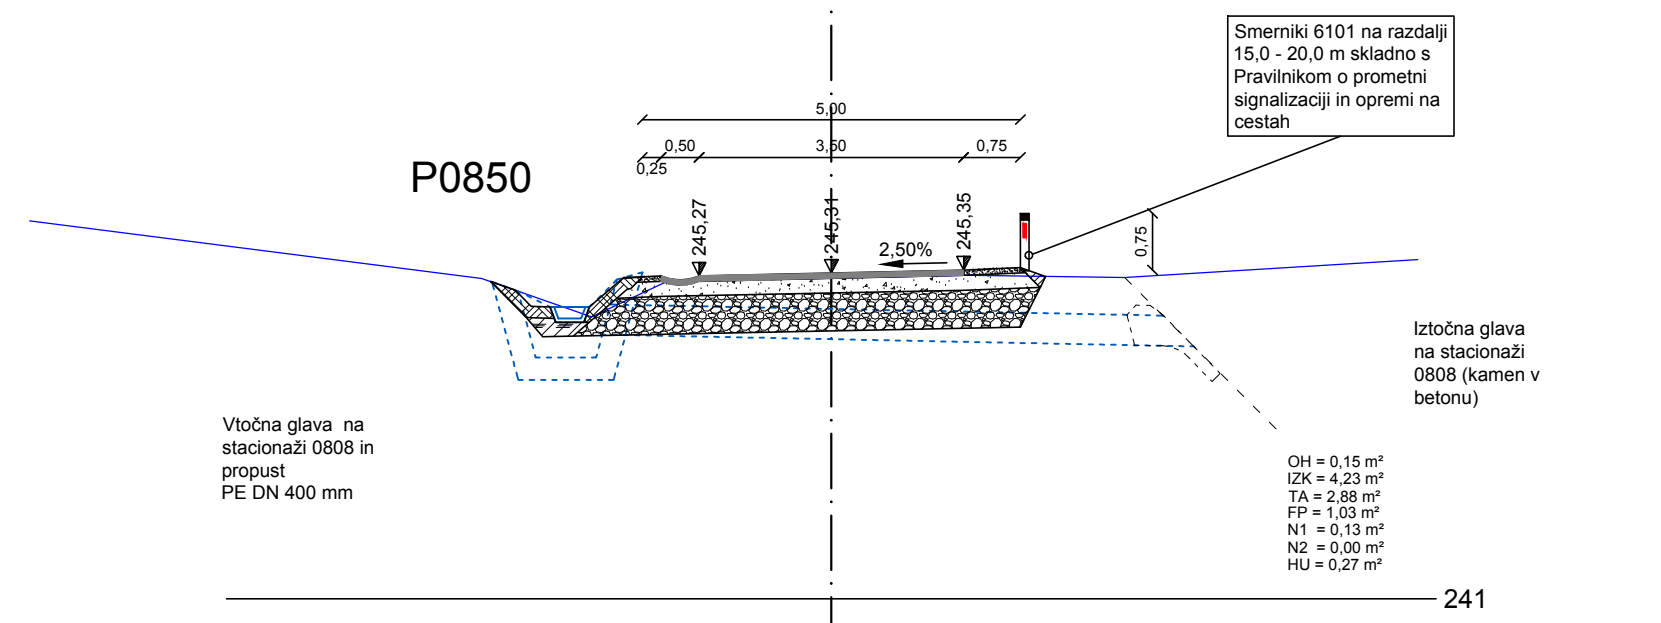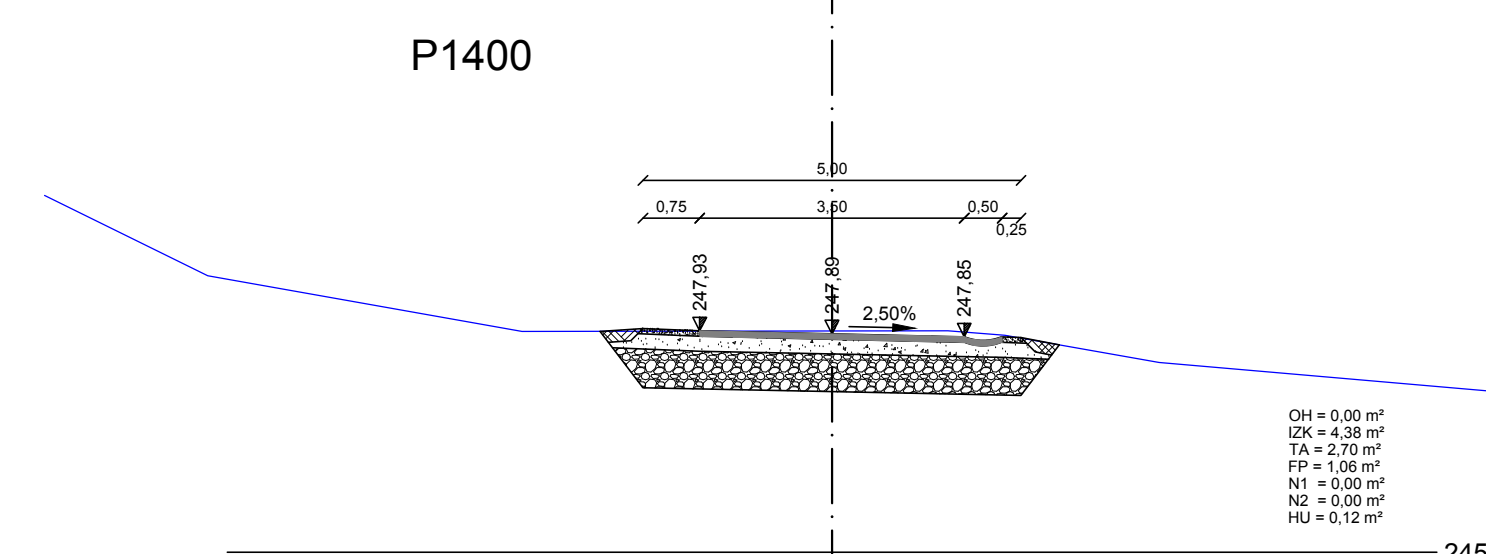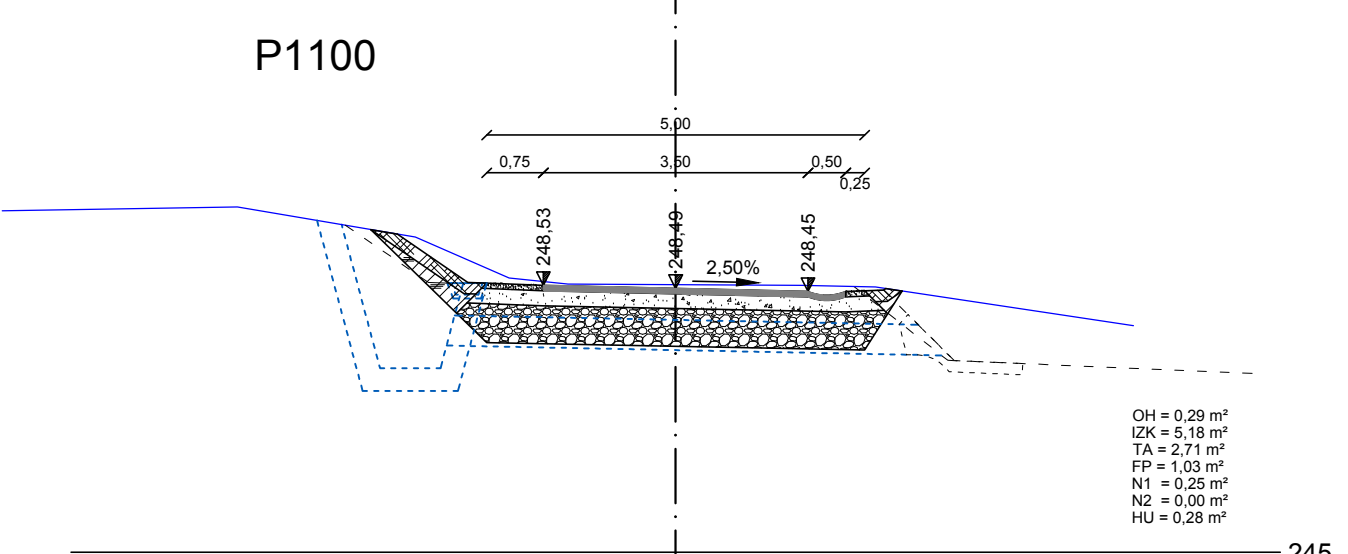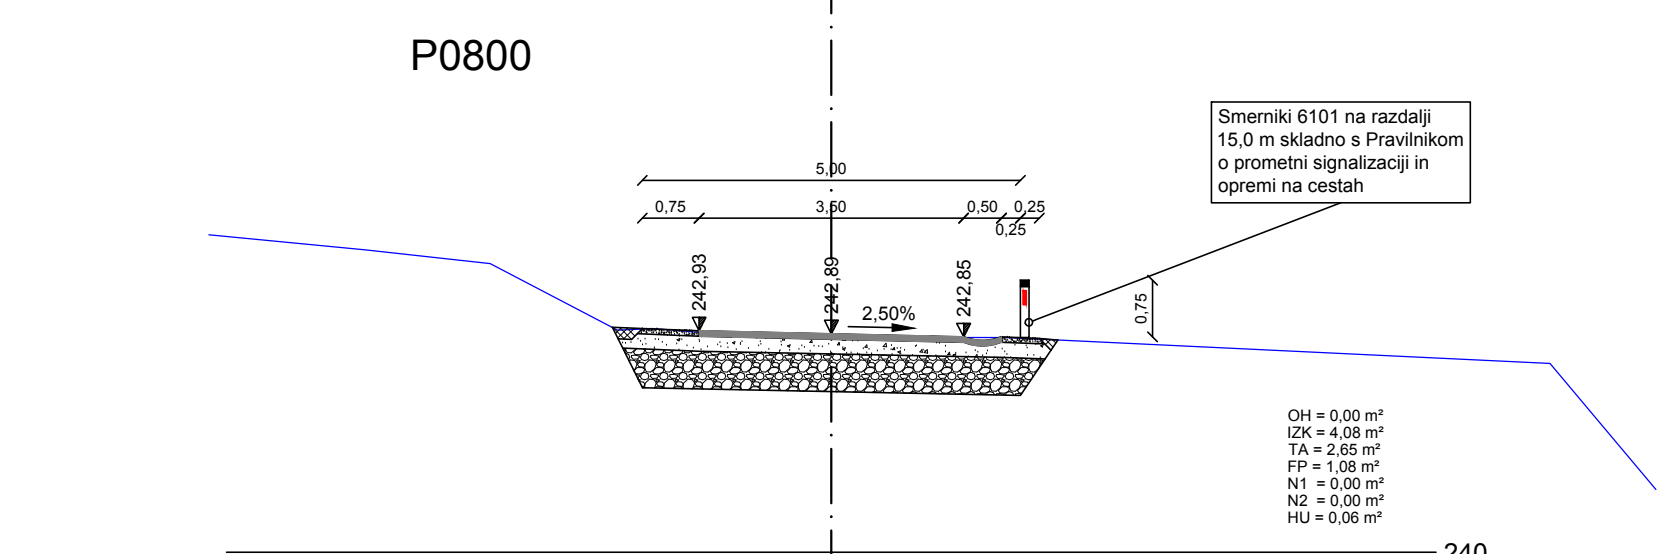

GRADBENI NAČRTI  
PREČNI PROFILI P0800 - P1625

M 1:100

investitor:	OBČINA LITUA JEREBOVA ULICA 14 1270 LITUA	 projektiranje, cenitve nepremičnin inženiring v gradbeništvu nadzor, strokovno vodenje pri gradnji objektov Ulica Mire Pregljeve 4 1270 Litija tel: 01/8980-150 fax: 01/8980-155 email: info@pino.si spleti: www.pino.si
objekt:	UREĐITEV KOLESARSKIH POVRŠIN, SANACIJA VOZIŠČA NA LC069030 MED LITUJO IN POGONIKOM	
načrt:	GRADBENI NAČRTI PREČNI PROFILI P0800 - P1625	vodja projekta: JOŽE POGLAJEN, univ.dipl.inž.grad. PI / PA: JOŽE POGLAJEN, univ.dipl.inž.grad. id. št. PI / PA: IZS - G - 1091 strokovni sodelavci: MIHA TOMAŽIČ, mag.inž.grad. MAJA SAKAČ ROŽMANEC, dipl.inž.grad.
št. proj.:	51/19	merilo: 1:100
faza:	PZI	datum: nov. 2019 št. lista: 5.2

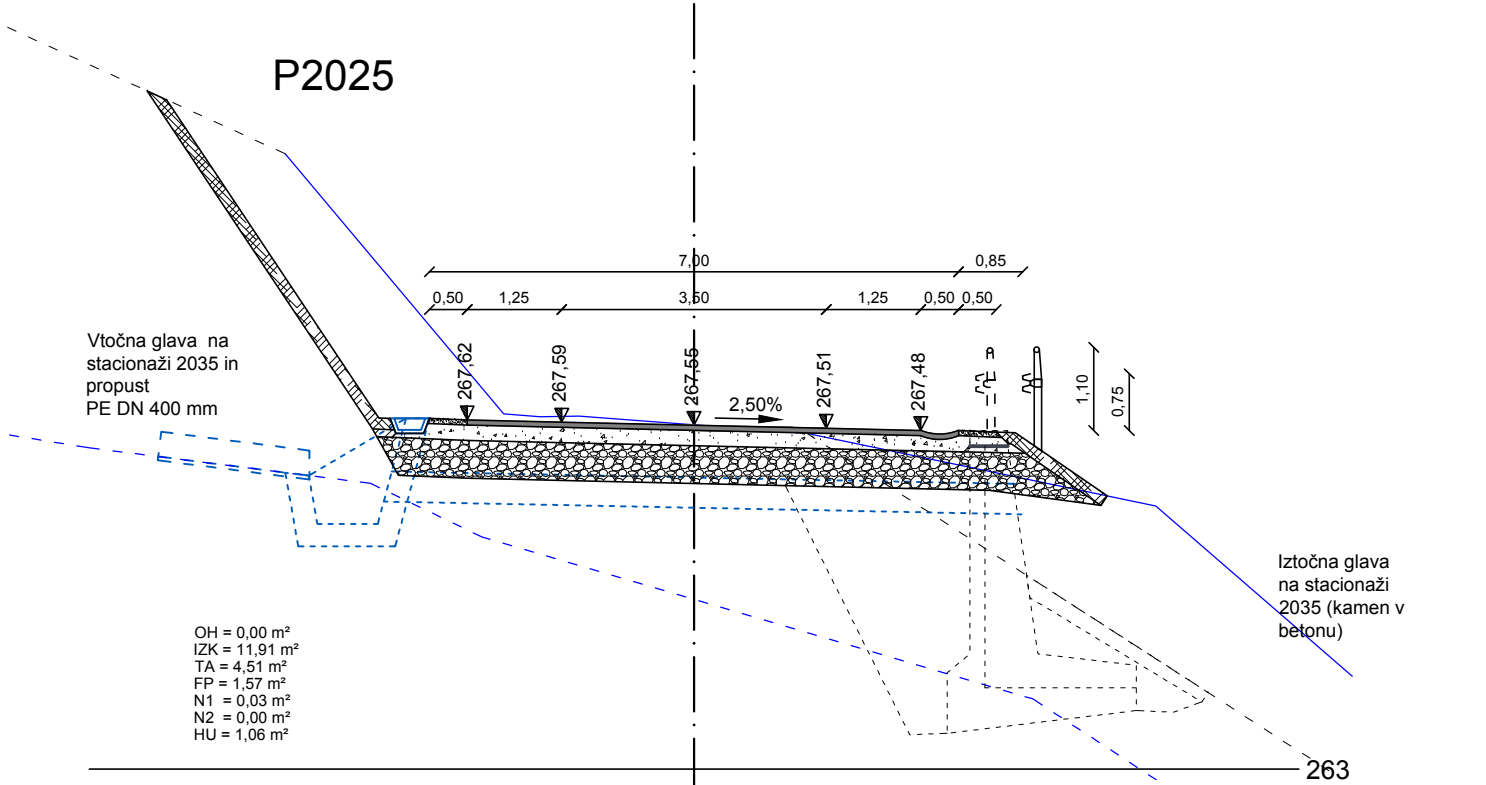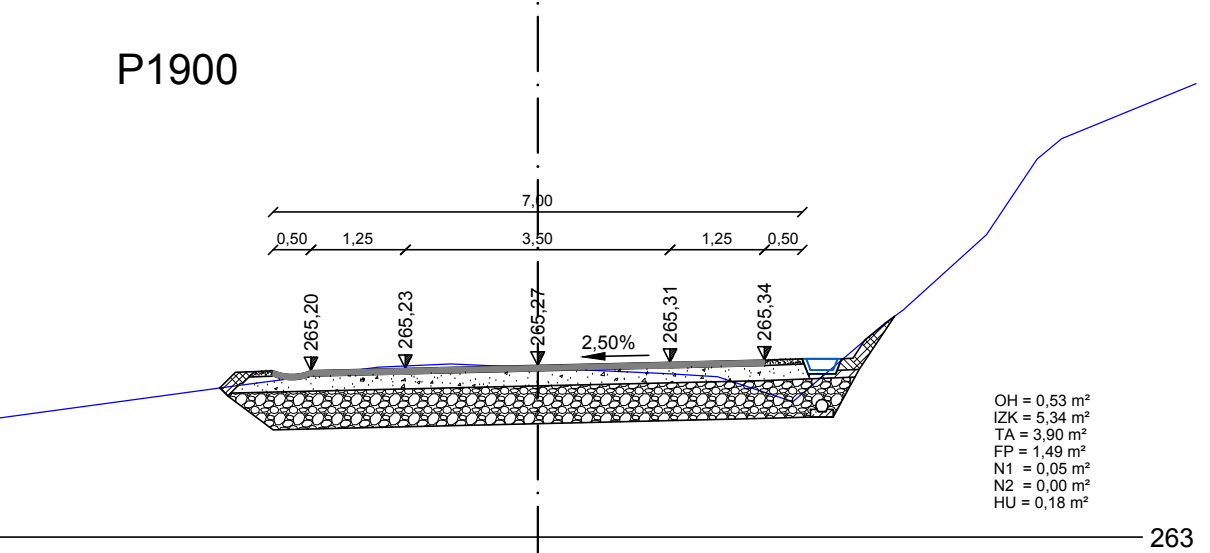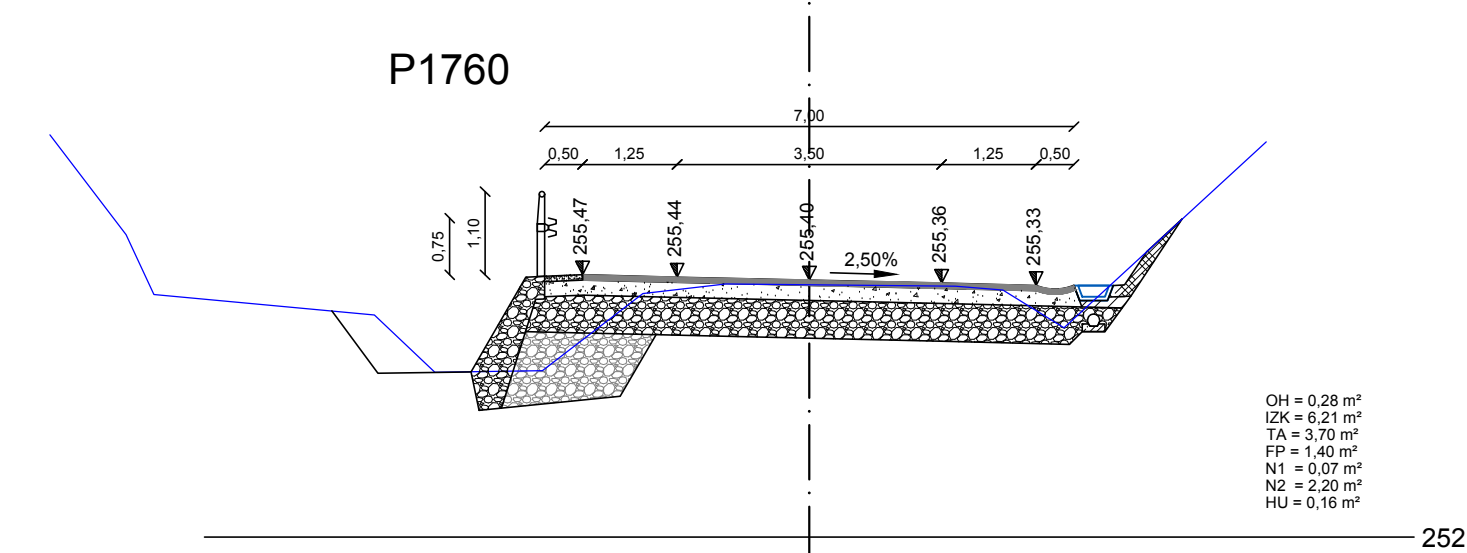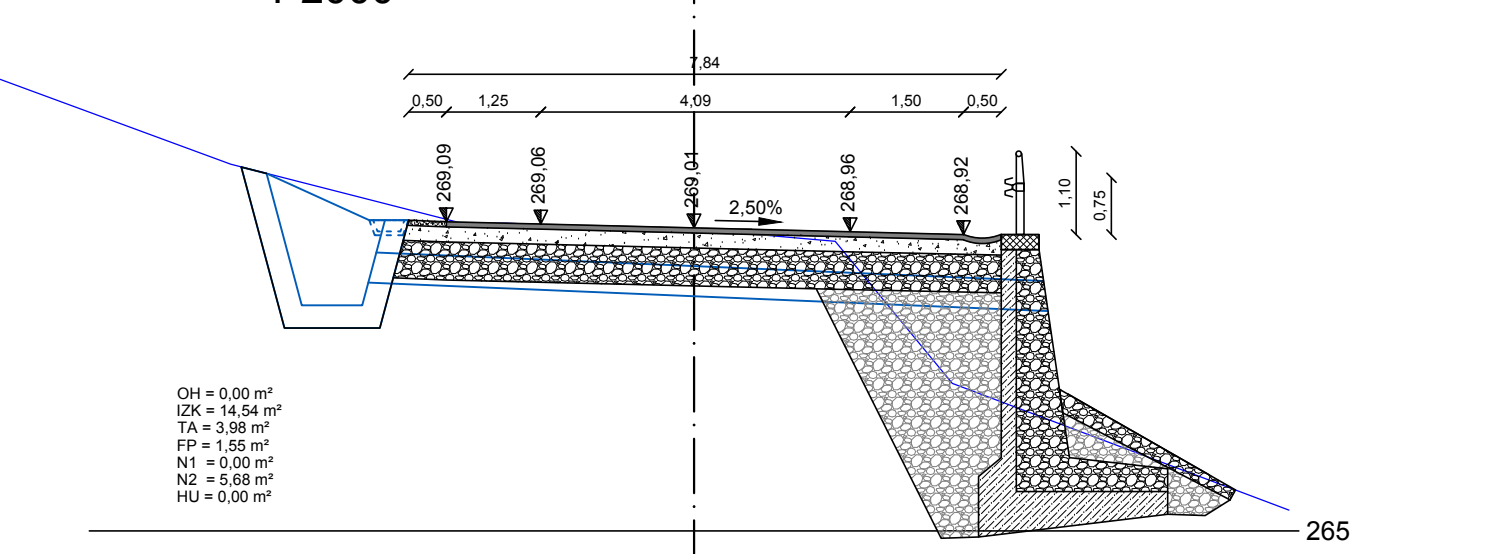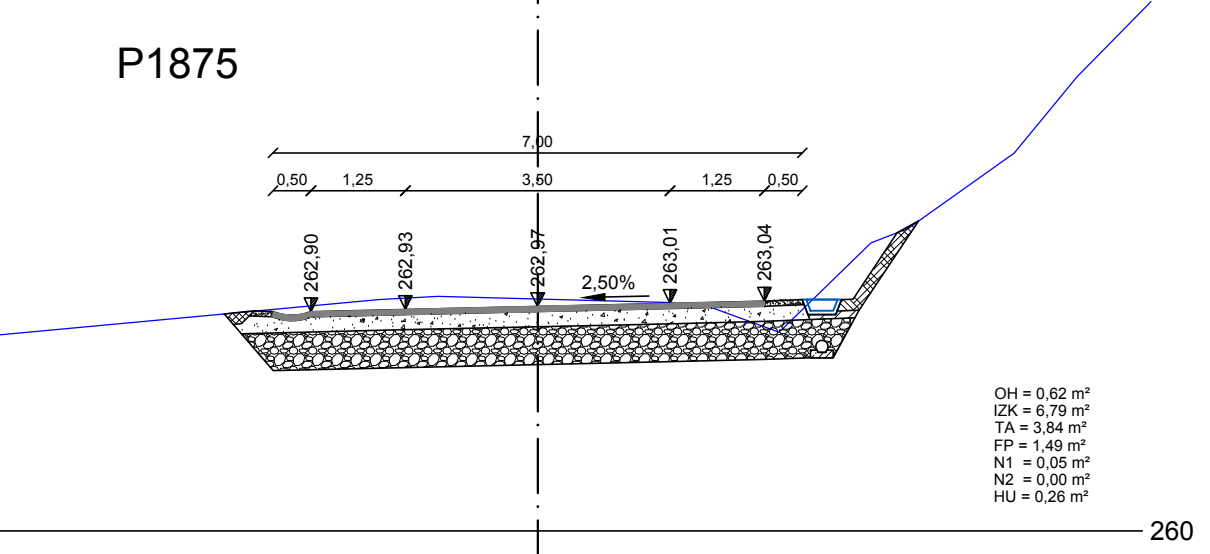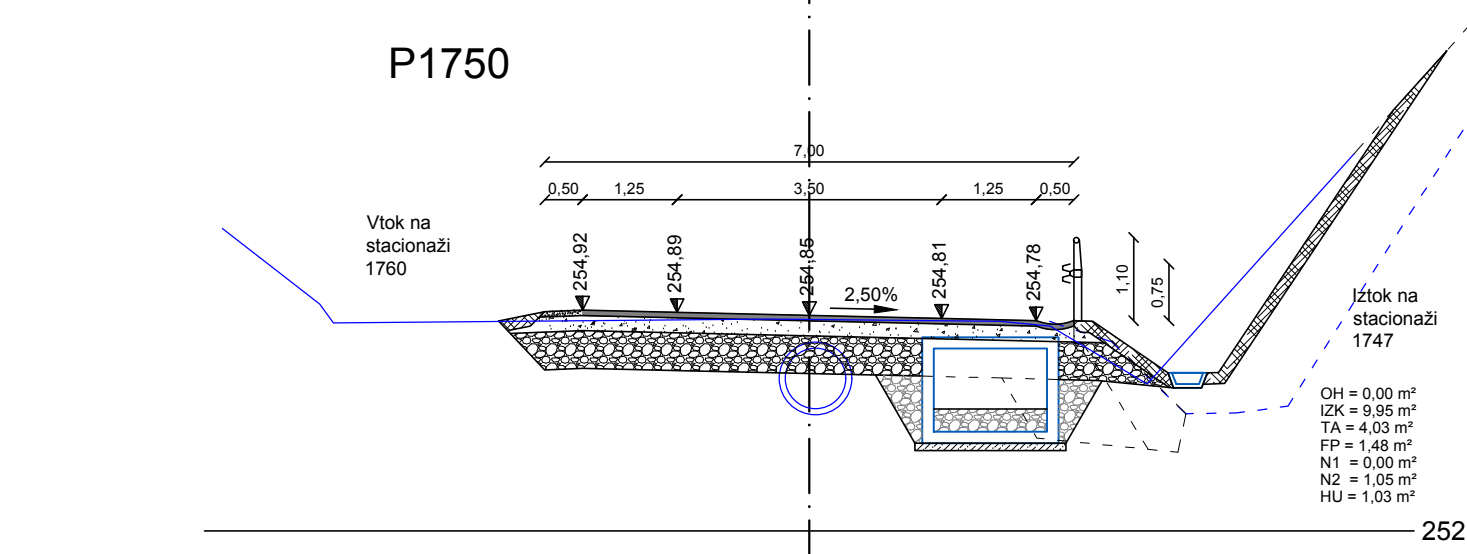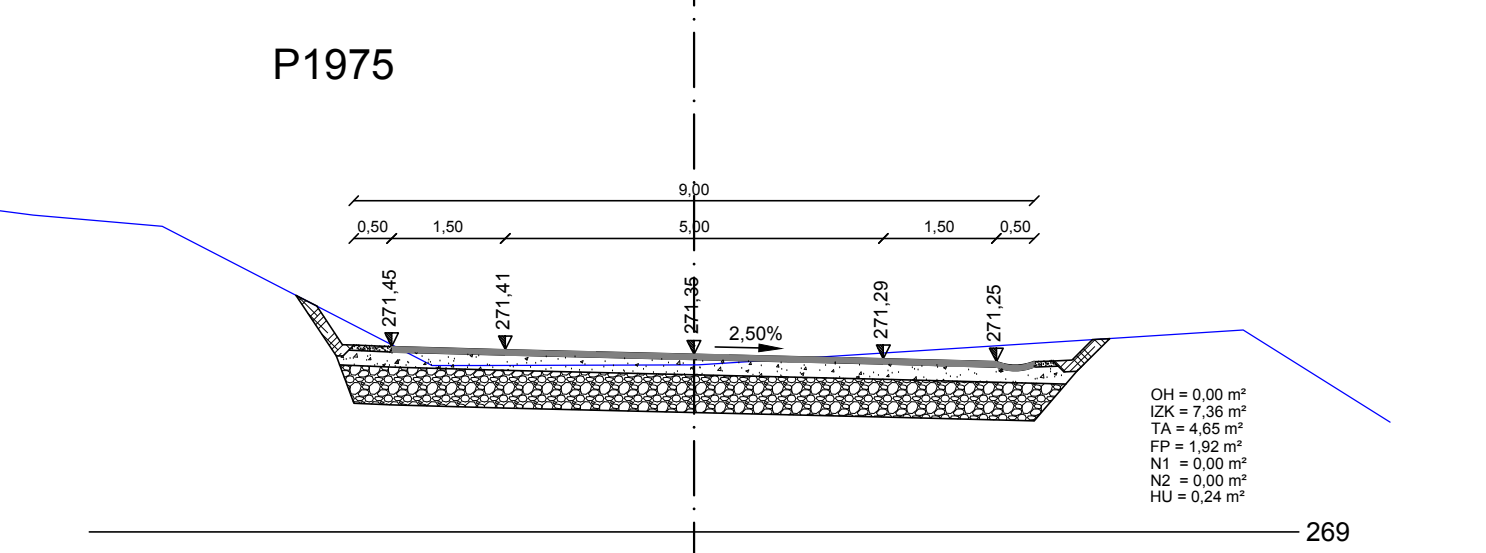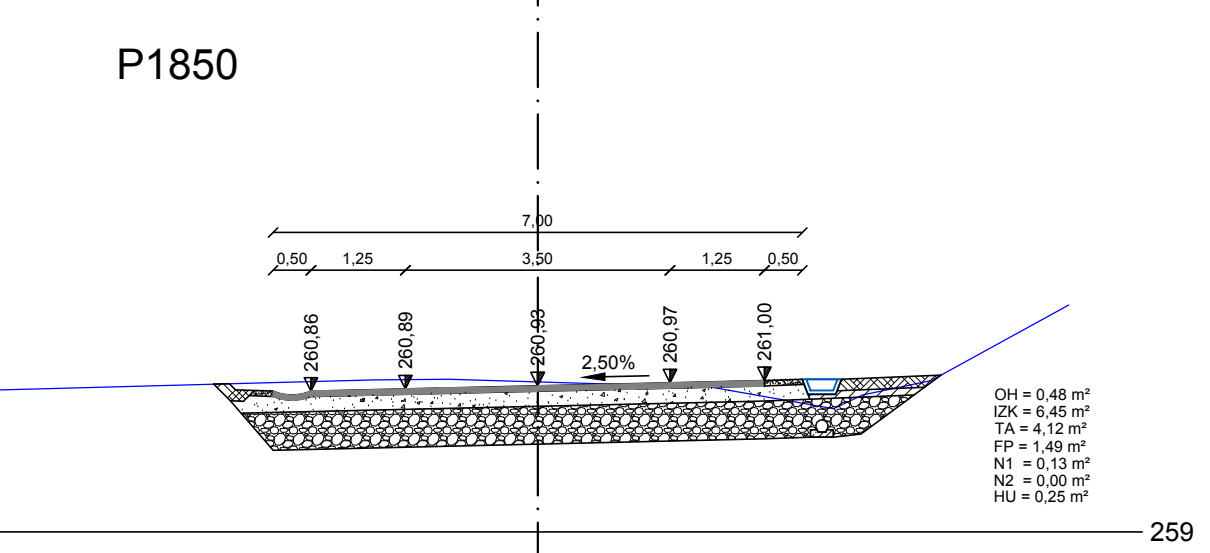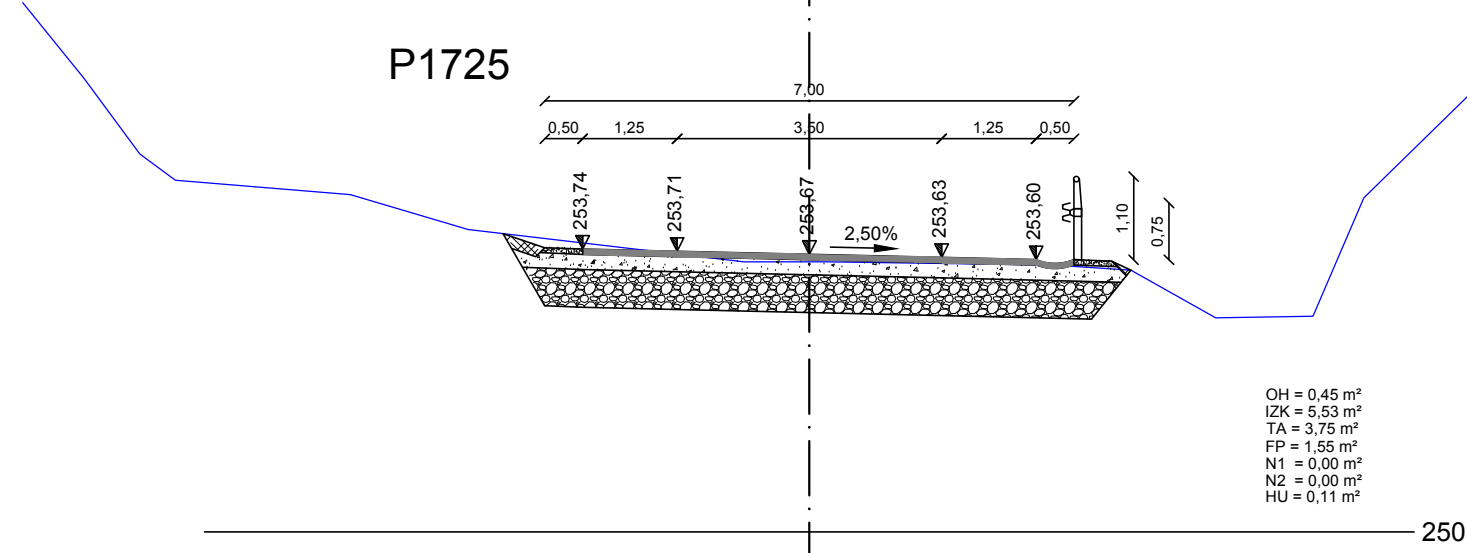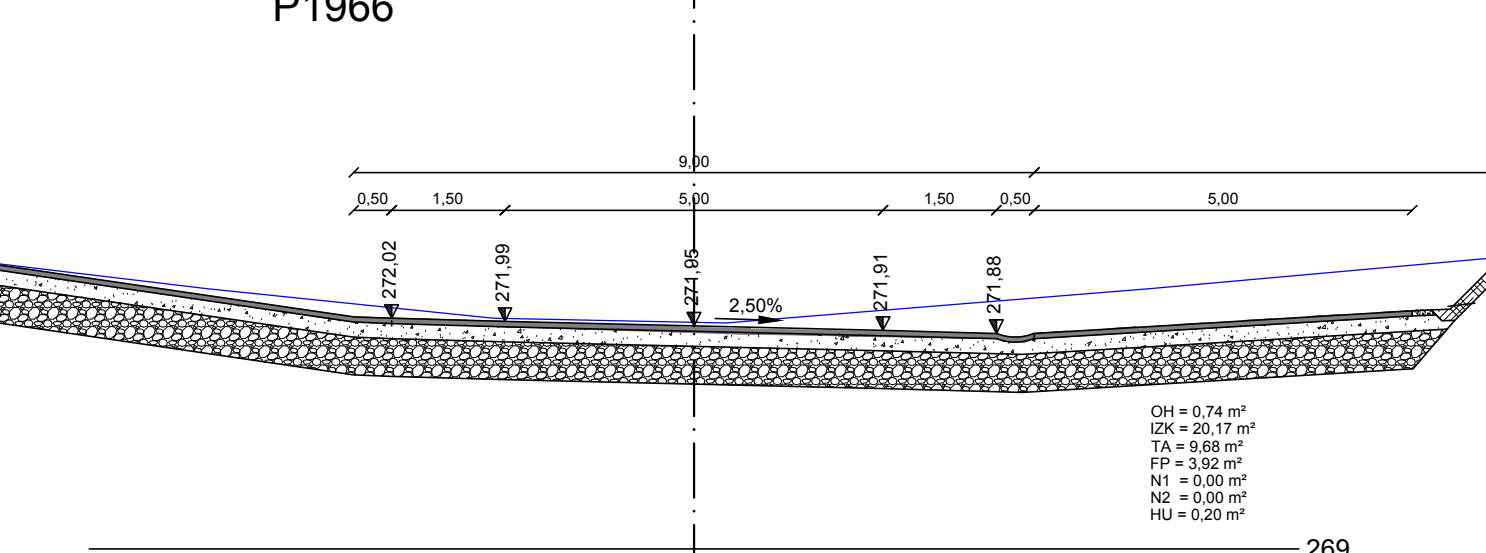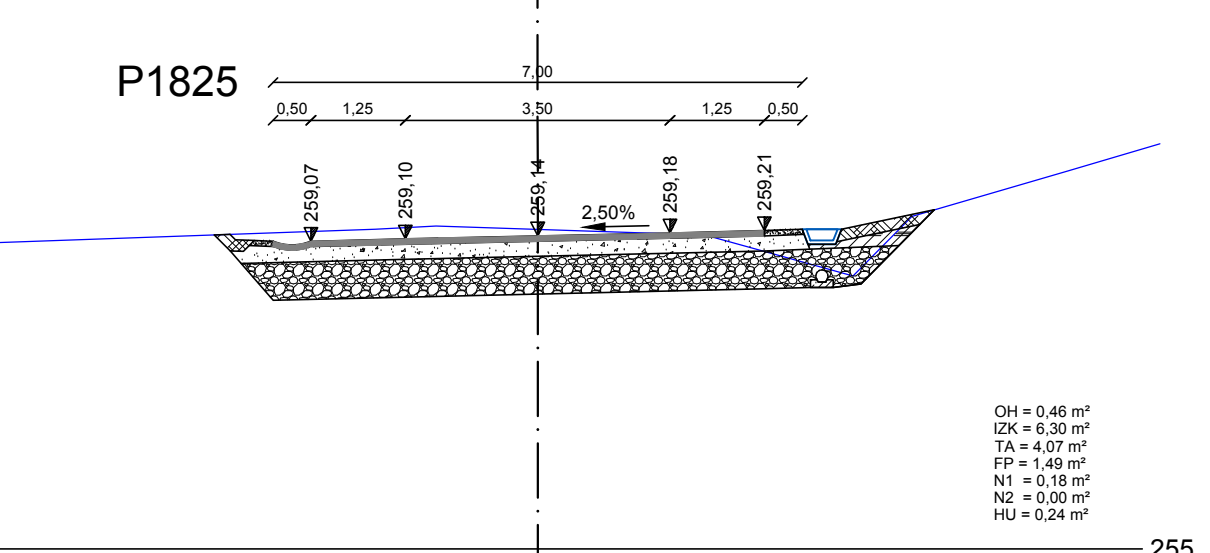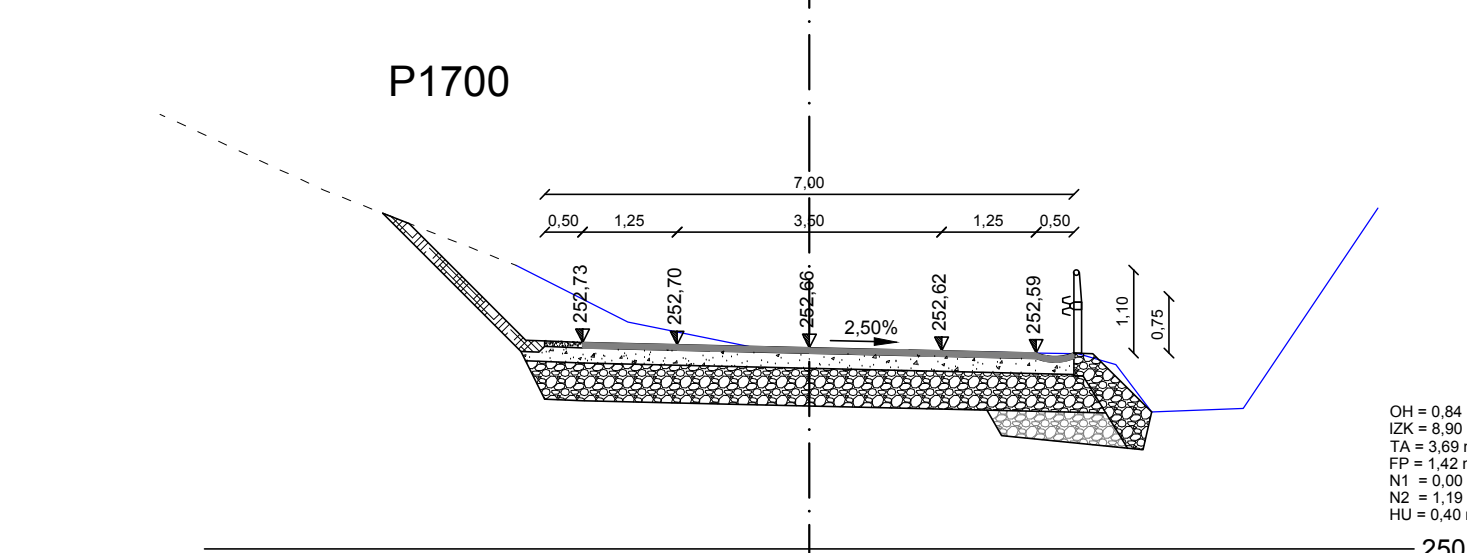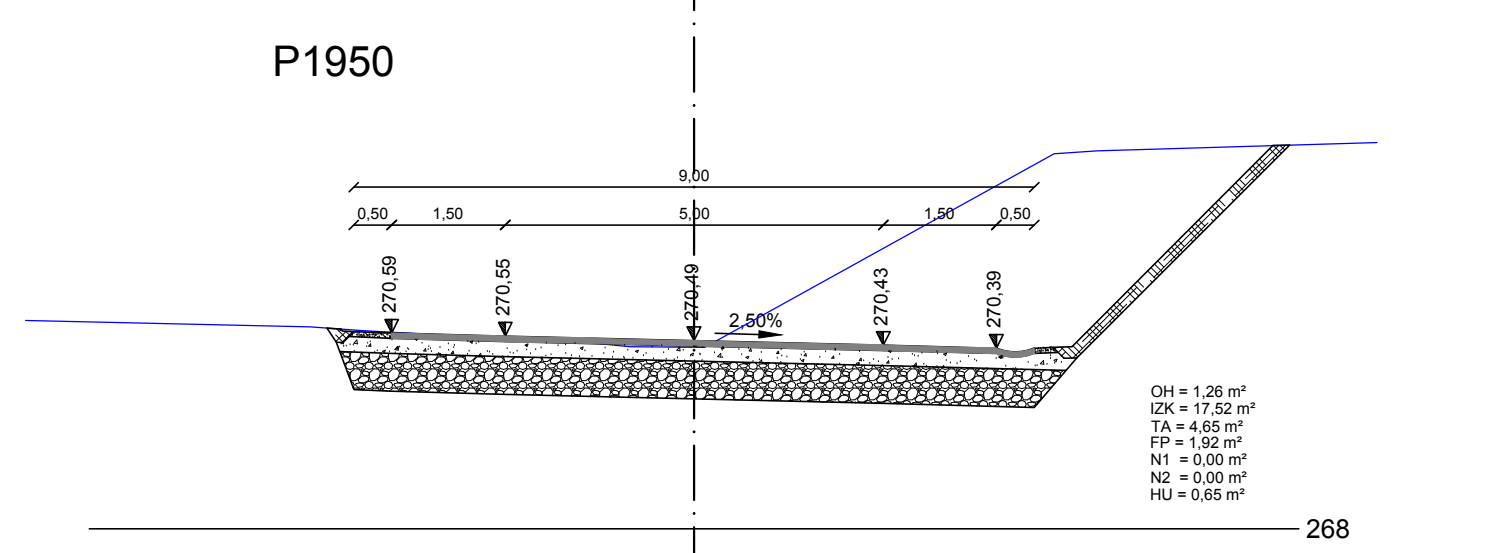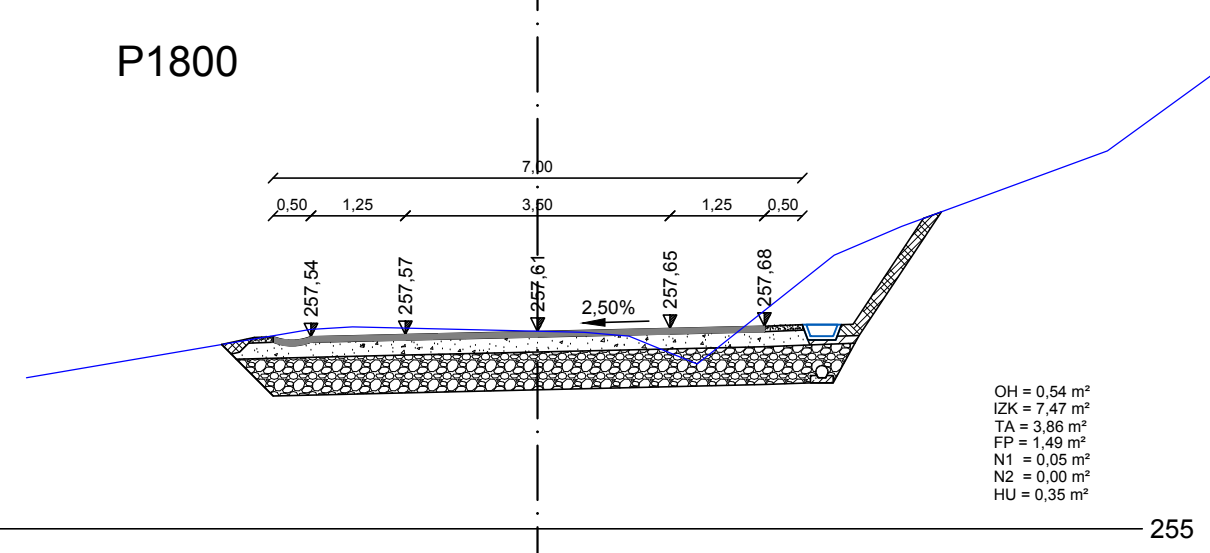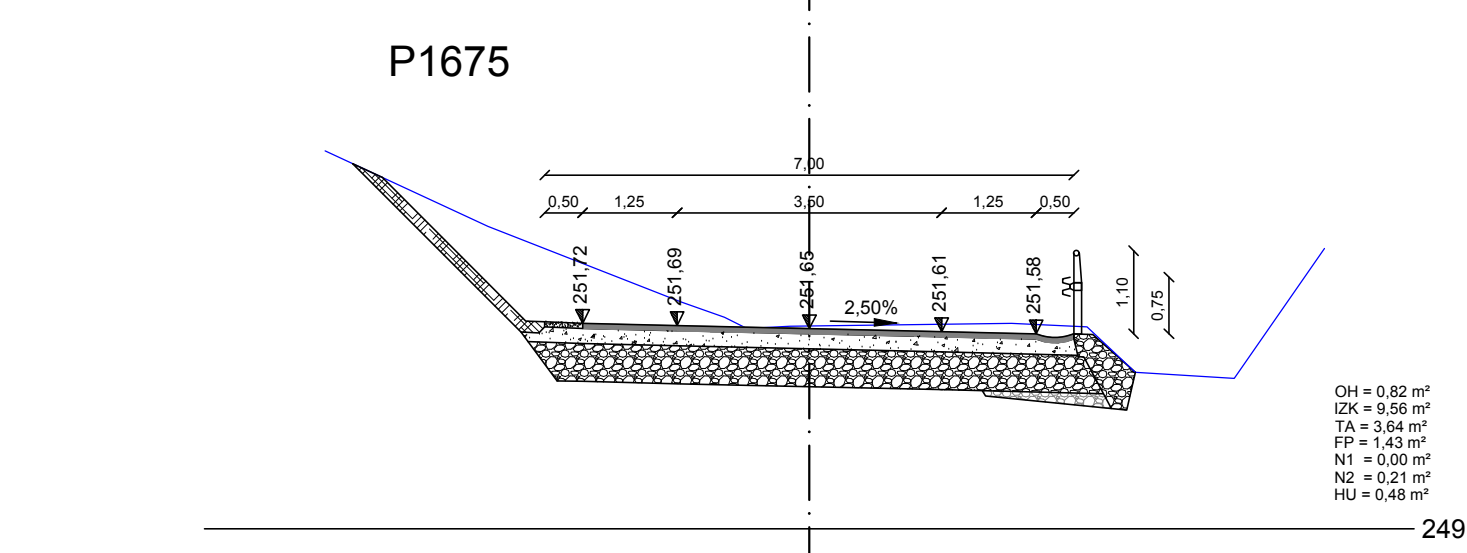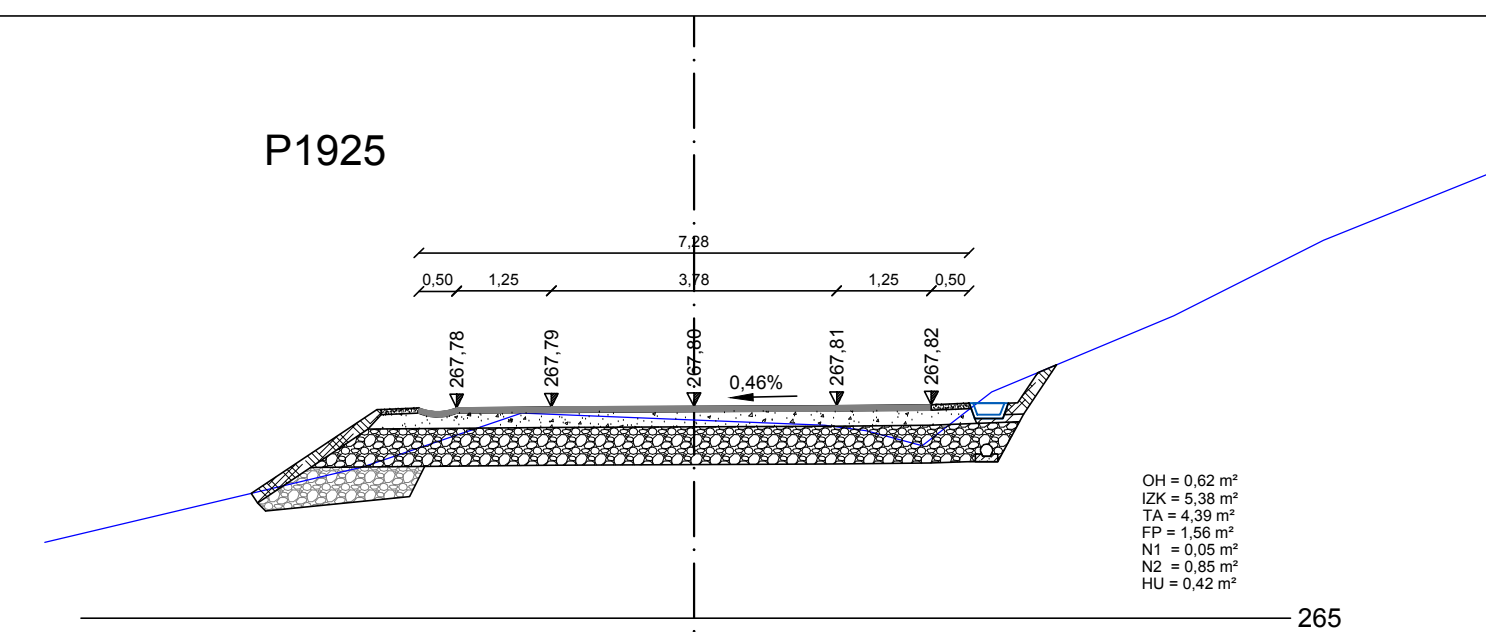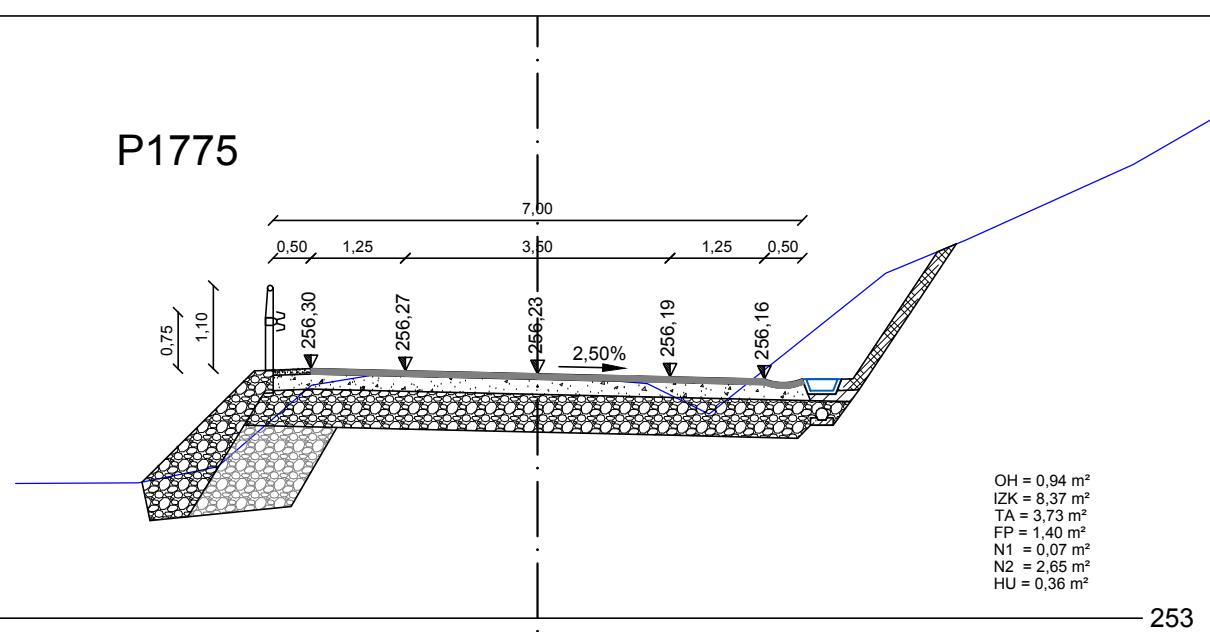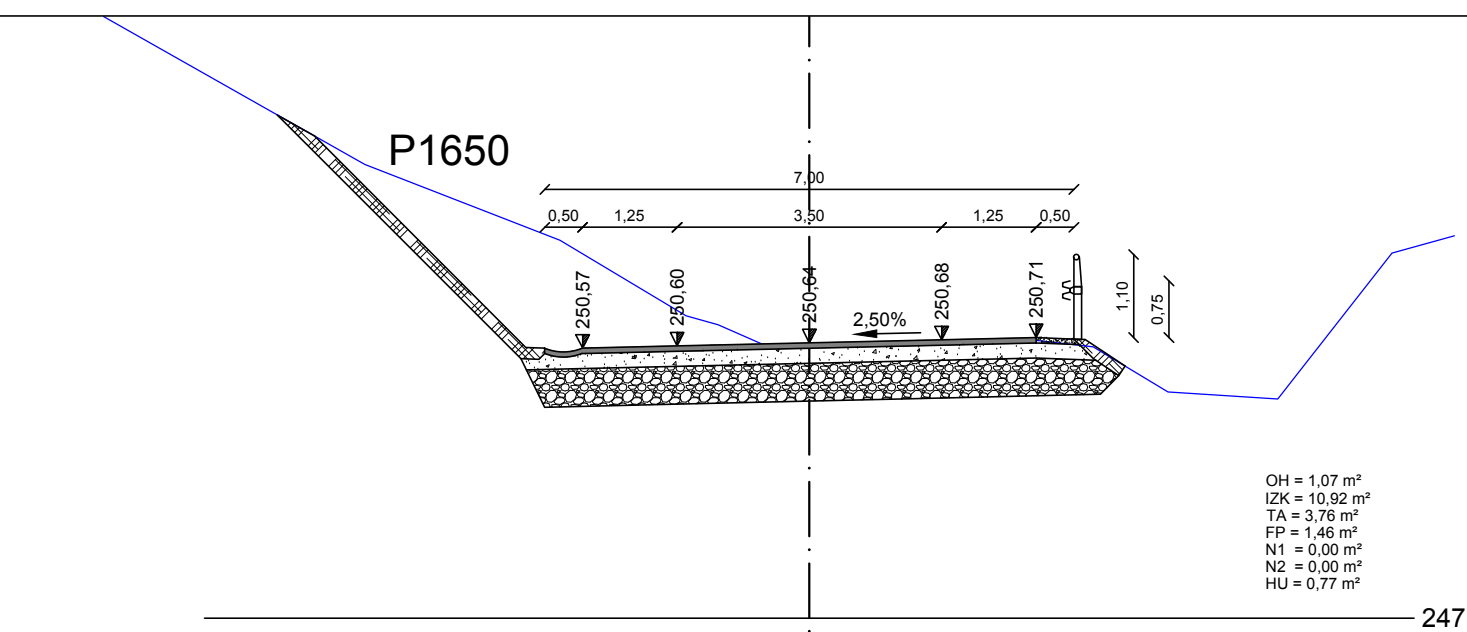

GRADBENI NAČRTI  
**PREČNI PROFILI P1650 - P2025**

M 1:100


investitor:	OBČINA LITUA JEREBOVA ULICA 14 1270 LITUA	projektor:	JOŽE POGLAJEN, univ.dipl.inž.grad.
objekt:	UREDITEV KOLESARSKIH POVRŠIN, SANACIJA VOZIŠČA NA LC069030 MED LITUO IN POGONIKOM	PI / PA:	JOŽE POGLAJEN, univ.dipl.inž.grad.
načrt:	GRADBENI NAČRTI PREČNI PROFILI P1650 - P2025	id. št. PI / PA:	IZS - G - 1091
faza:	PZI	strokovni sodelavci:	MIHA TOMAŽIČ, mag.inž.grad. MAJA SAKAČ ROŽMANEC, dipl.inž.grad.
		št. proj.:	51/19
		datum:	nov. 2019
		merilo:	1:100
		št. lista:	5.3



GRADBENI NAČRTI  
PREČNI PROFILI P2050 - P2425

M 1:100

investitor:	OBČINA LITUJA JEREBOVA ULICA 14 1270 LITUJA	projekiranje, cenitve nepremičnin inženiring v gradbeništvu nadzor, strokovno vodenje pri gradnji objektov
objekt:	UREĐITEV KOLESARSKIH POVRŠIN, SANACIJA VOZIŠČA NA LC069030 MED LITUJO IN POGONIKOM	vodja projekta: JOŽE POGLAJEN, univ.dipl.inž.grad. PI/PA: JOŽE POGLAJEN, univ.dipl.inž.grad. id. št. PI/PA: IZS G - 1091
načrt:	GRADBENI NAČRTI PREČNI PROFILI P2050 - P2425	strokovni sodelavec: MIHA TOMAŽIČ, mag.inž.grad. MAJA SAKAČ ROŽMANEC, dipl.inž.grad.
faza:	PZI	št. proj.: 51/19 datum: nov. 2019 merilo: 1:100 št. lista: 5.4

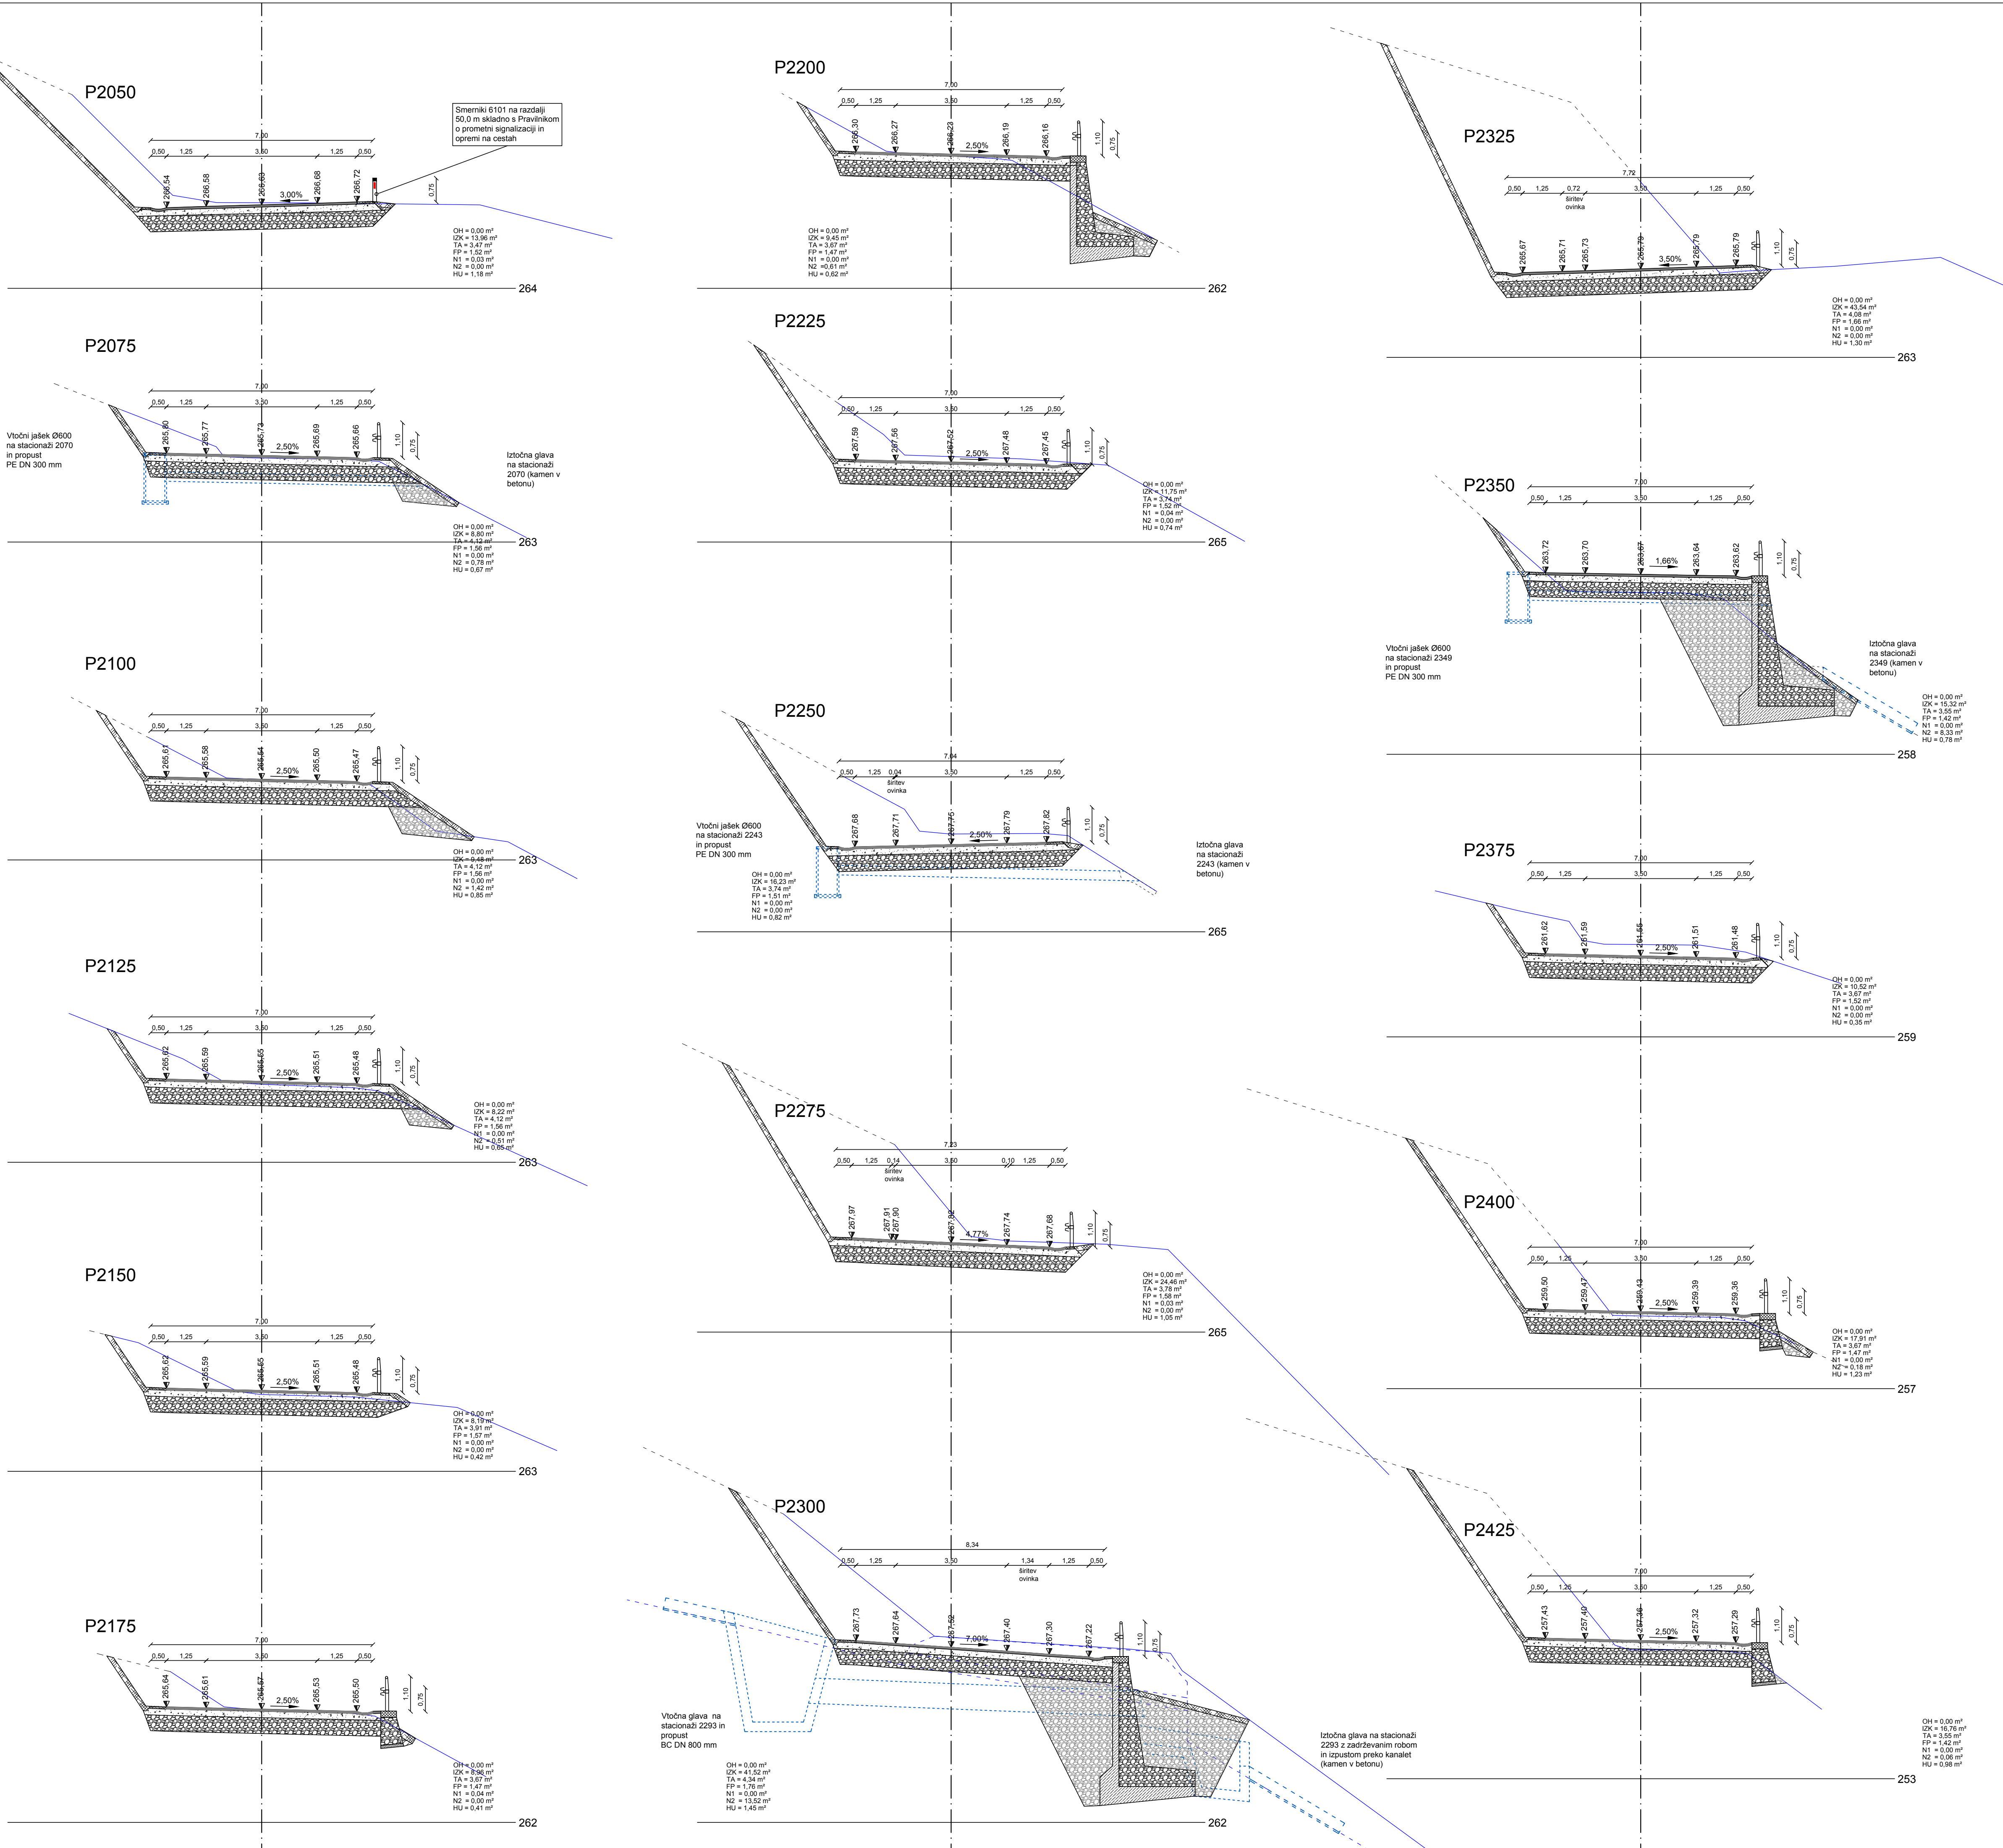

Smerniki 6101 na razdalji  
50,0 m skladno s Pravilnikom  
o prometni signalizaciji in  
opremljenosti cest

Vročni jasek Ø600  
na stacionari 2070  
in propust  
PE DN 300 mm

Iztočna glava  
na stacionari  
2070 (kamen v  
betonu)


Vročni jasek Ø600  
na stacionari 2349  
in propust  
PE DN 300 mm

Iztočna glava  
na stacionari  
2349 (kamen v  
betonu)

Vročni jasek Ø600  
na stacionari 2243  
in propust  
PE DN 300 mm

Iztočna glava  
na stacionari  
2243 (kamen v  
betonu)

Iztočna glava na stacionari  
2293 z zadrževalnim robom  
in izpustom preko kanala  
(kamen v betonu)

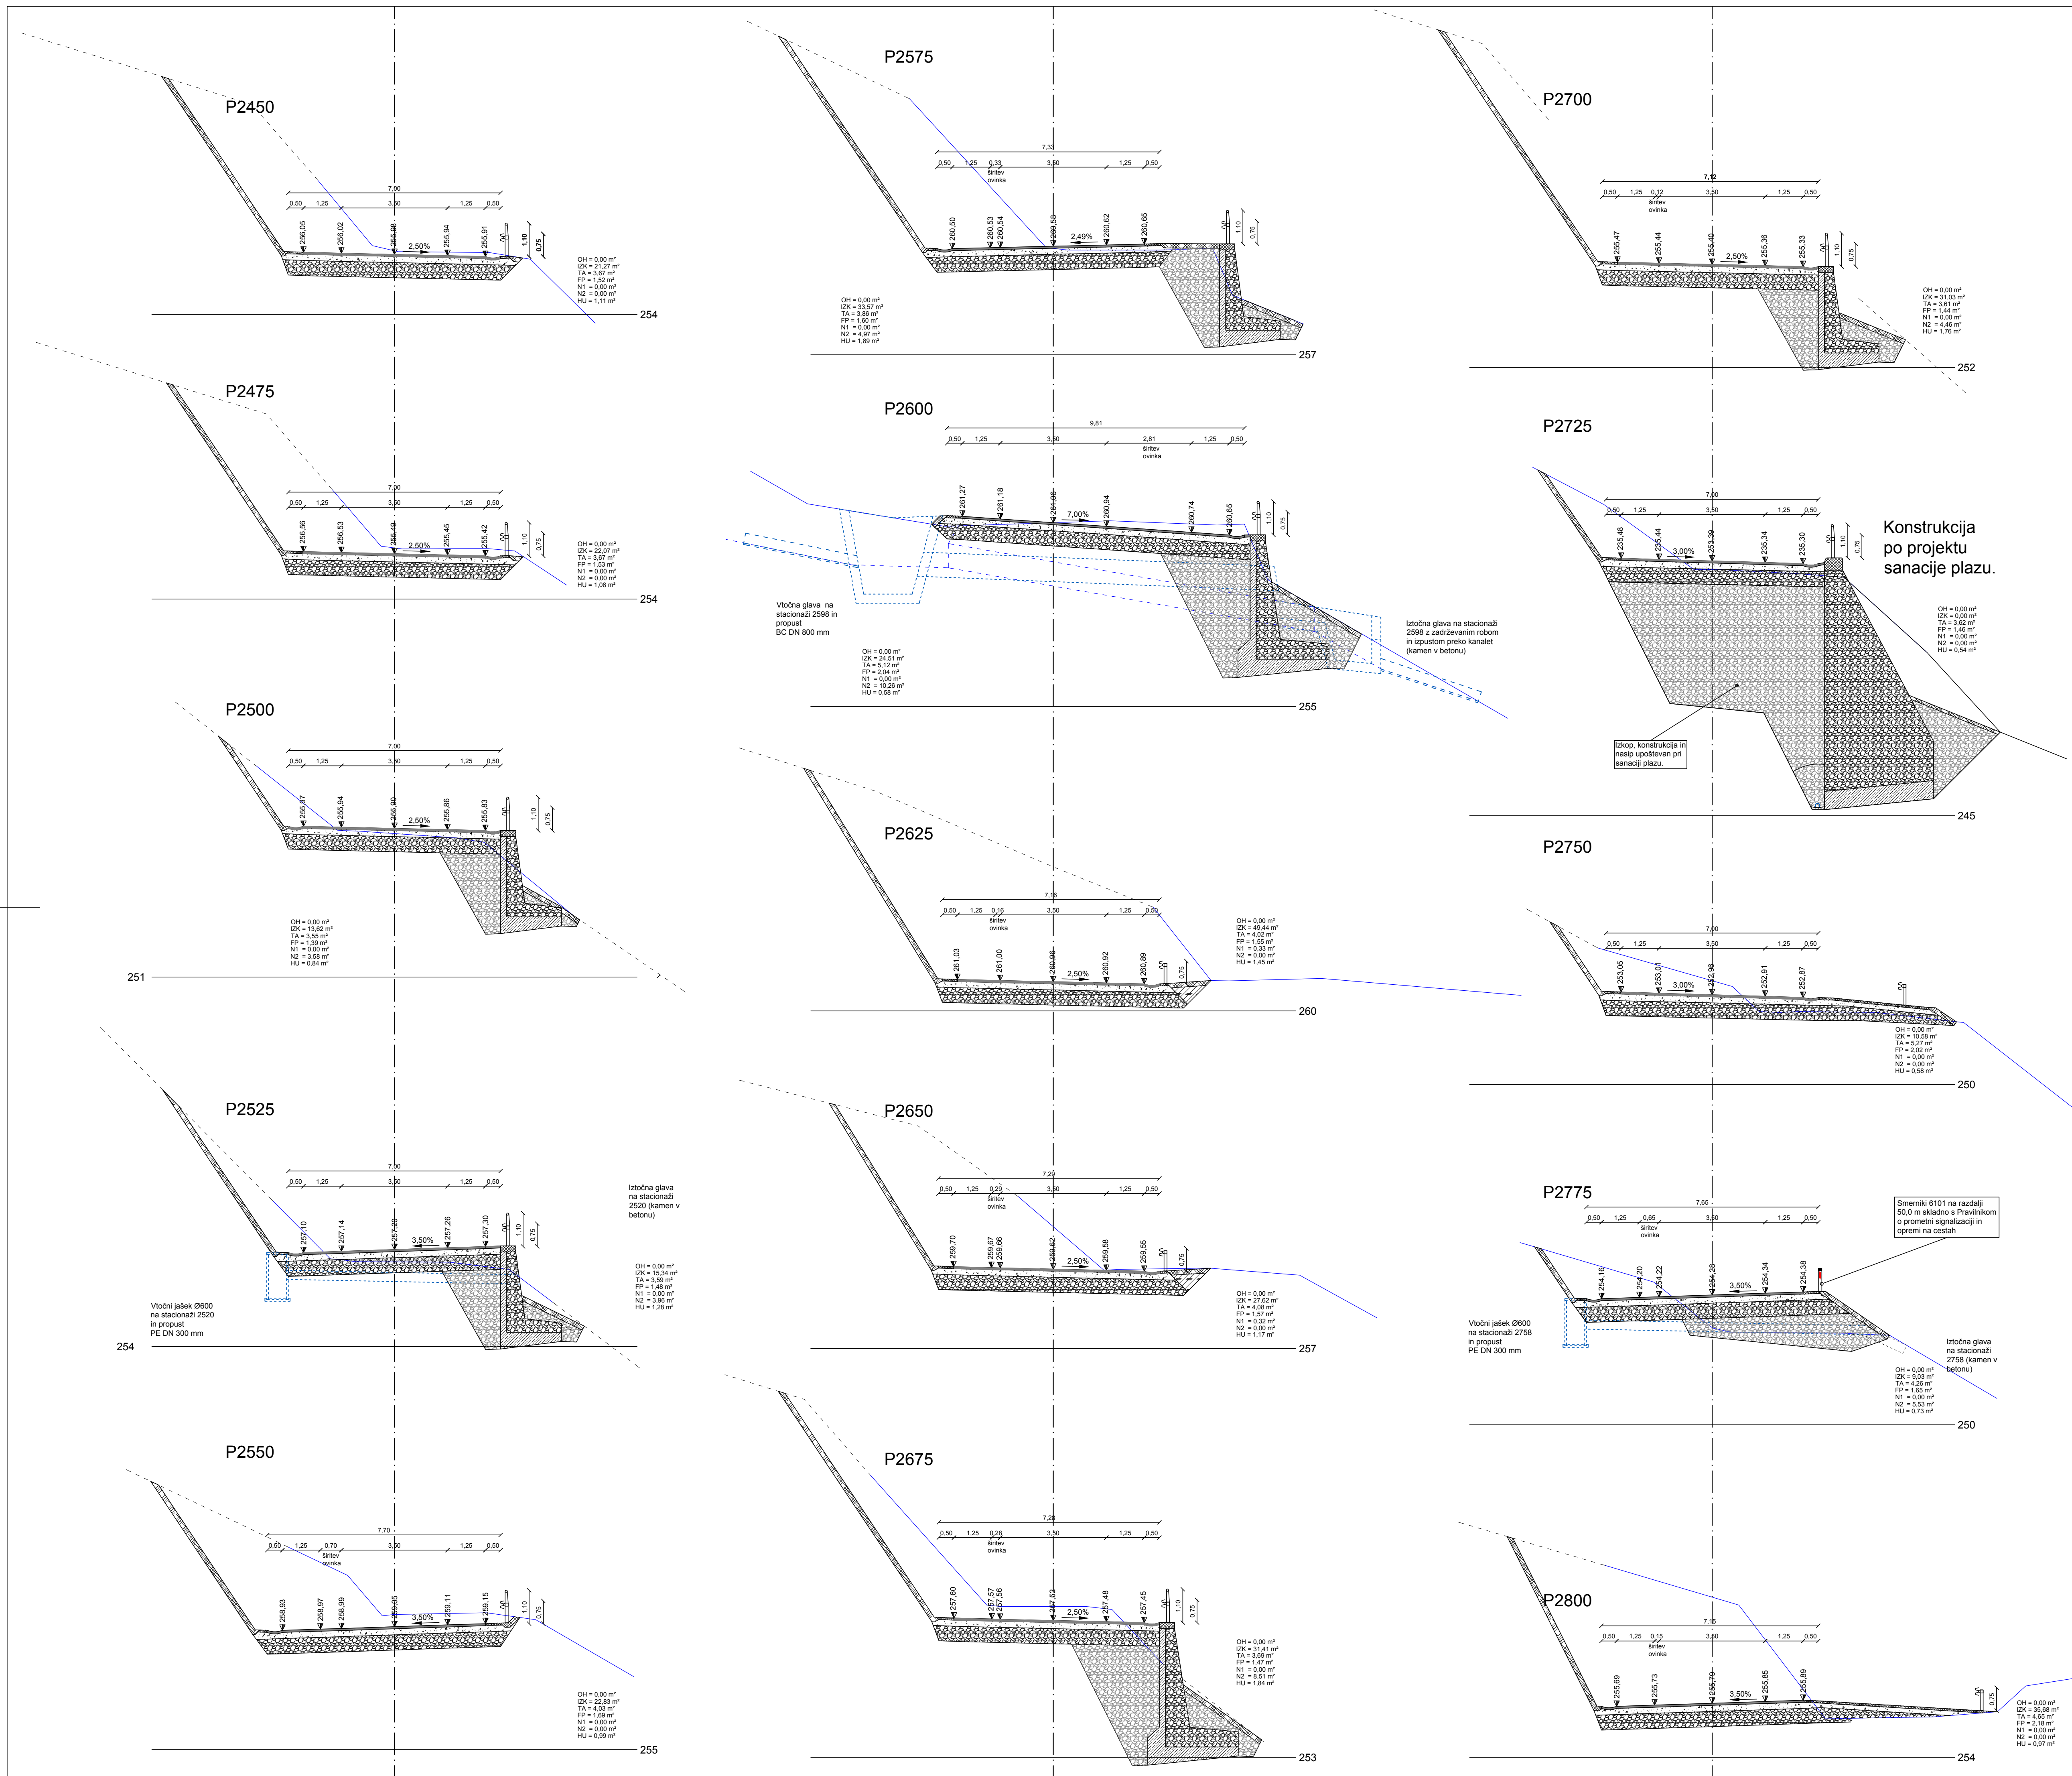


Konstrukcija po projektu sanacije plazju.





















Sklop, konstrukcija in raspis upoštevan pri sanaciji plazju.

Smerniki 6101 na razdalji 50,0 m skladno s Provilnikom o prometni signalizaciji in opremljenosti na cestah

GRADBENI NAČRTI  
PREČNI PROFILI P2450 - P2800

M 1:100


investitor:	OBČINA LITUA JEREBOVA ULICA 14 1270 LITUA	 Projektiranje, cenitve nepremičnin inženiring v gradbeništvu nadzor, strokovno vodenje pri gradnji objektov Ulica Mire Pregljeve 4 1270 Litija tel: 01/8980-150 fax: 01/8980-155 email: info@pino.si spleti: www.pino.si
objekt:	UREĐITEV KOLESARSKIH POVRŠIN, SANACIJA VOZIŠČA NA LC069030 MED LITUJ IN POGONIKOM	
načrt:	GRADBENI NAČRTI PREČNI PROFILI P2450 - P2800	vodja projekta: JOŽE POGLAJEN, univ.dipl.inž.grad. PI / PA: JOŽE POGLAJEN, univ.dipl.inž.grad. id. št. PI / PA: IZS - G - 1091 strokovni sodelavci: MIHA TOMAŽIČ, mag.inž.grad. MAJA SAKAČ ROŽMANEC, dipl.inž.grad.
faz:	PZI	št. proj.: 51/19 datum: nov. 2019 merilo: 1:100 št. lista: 5,5

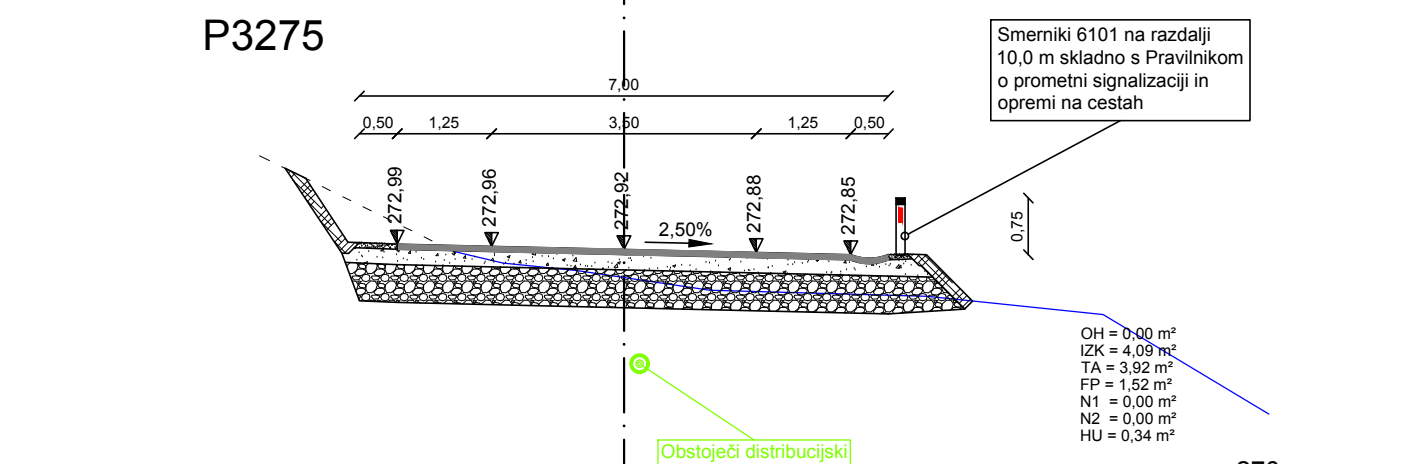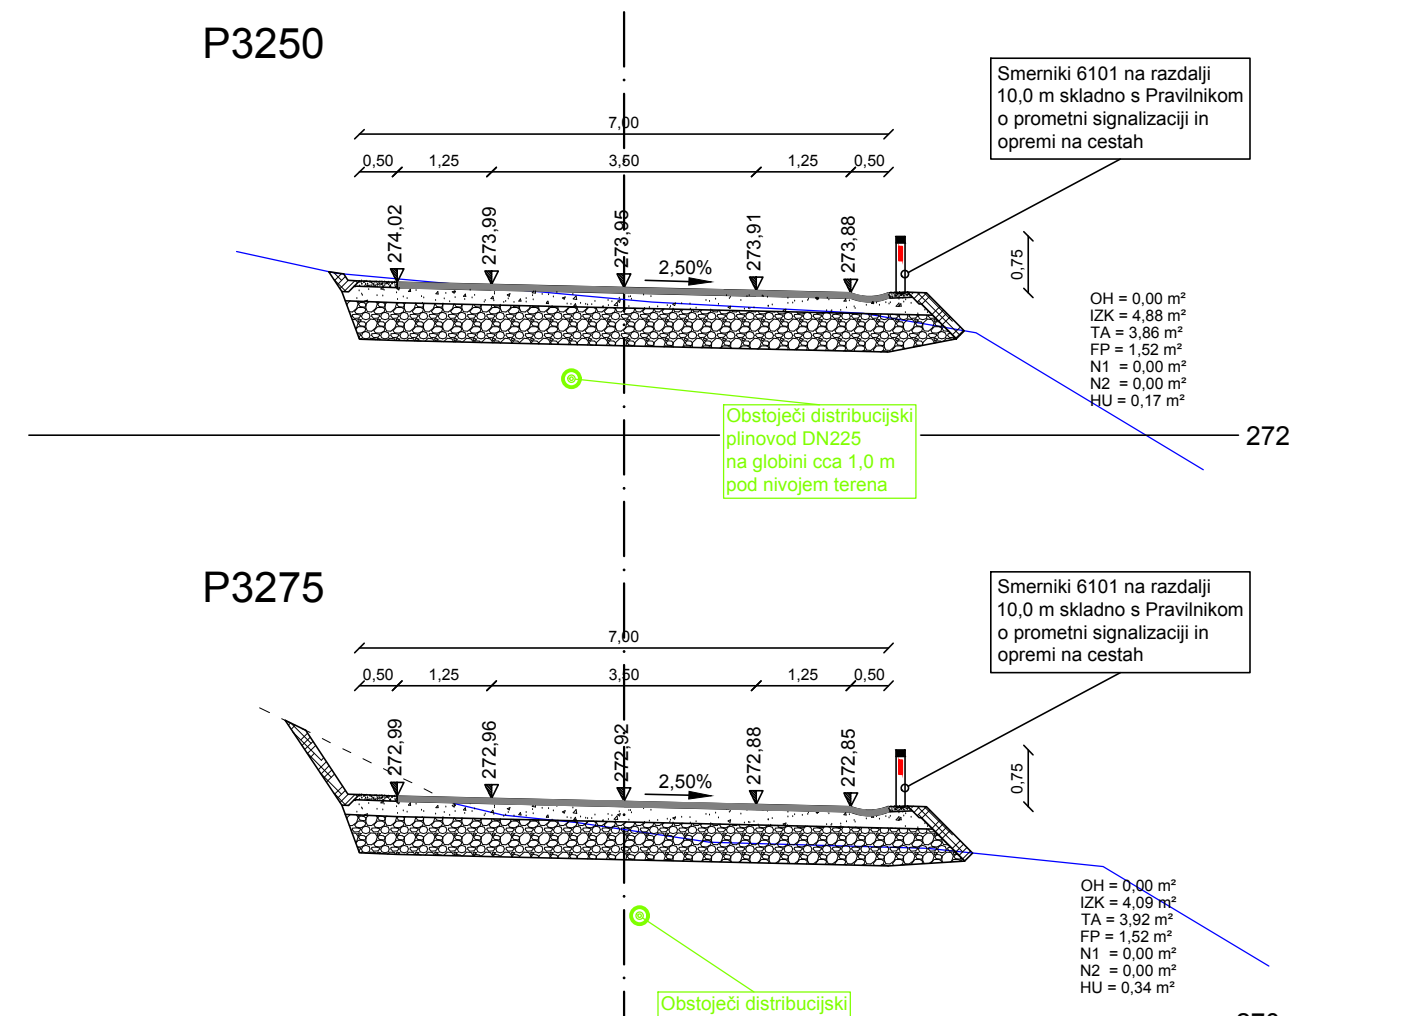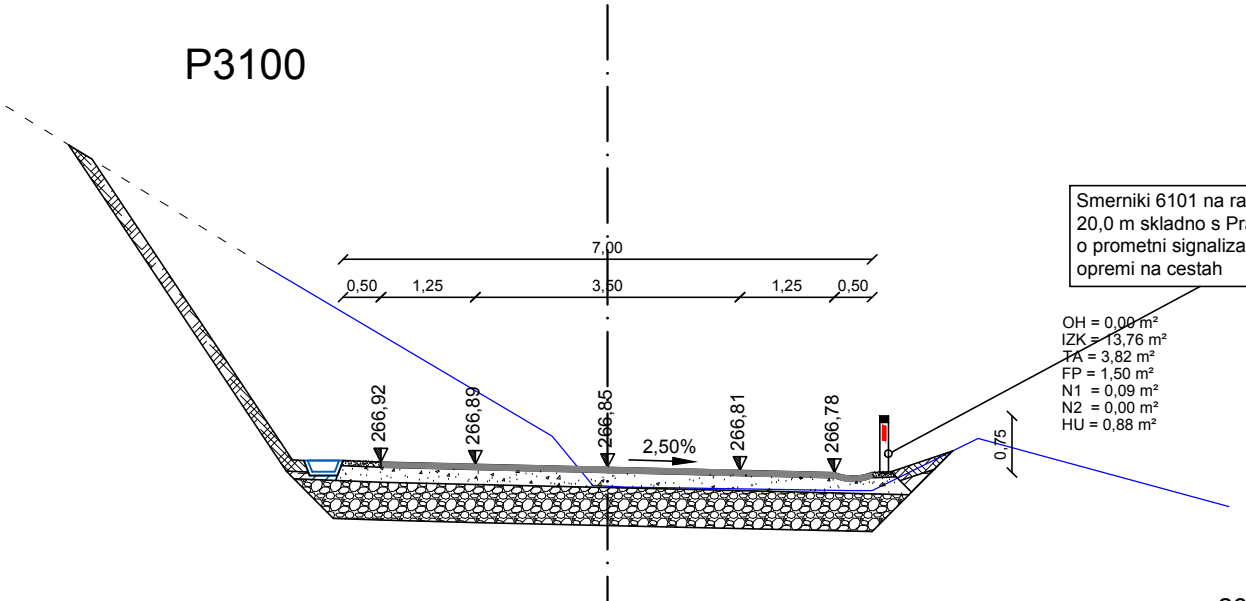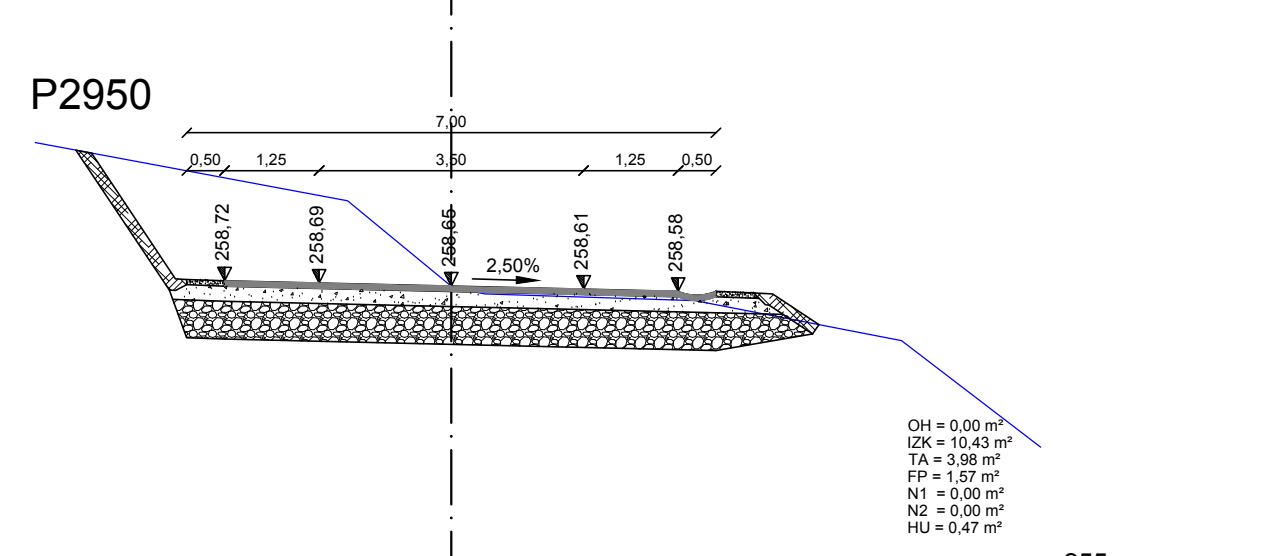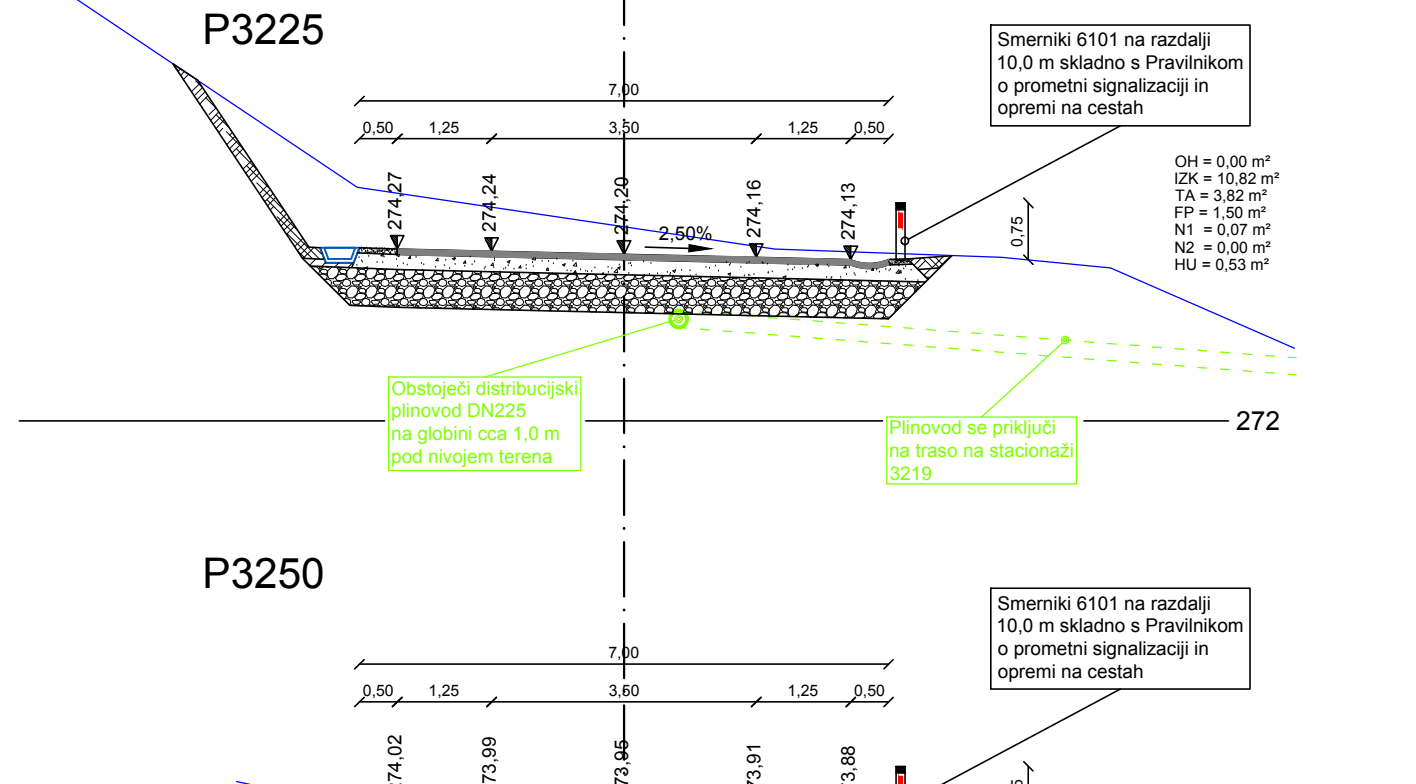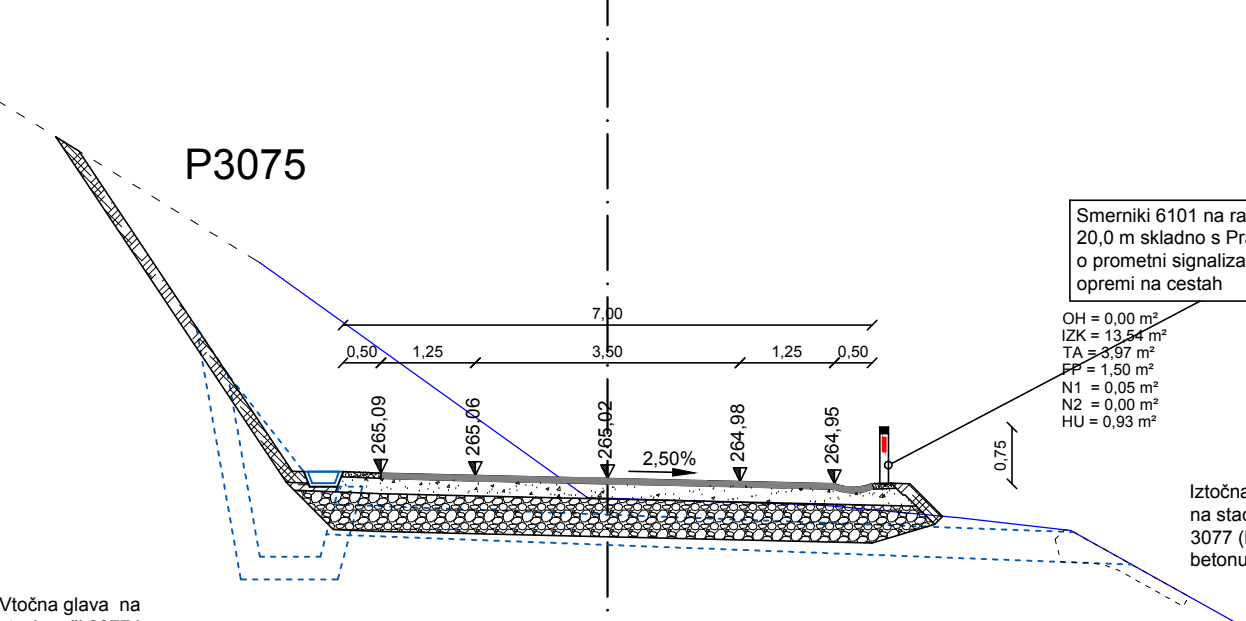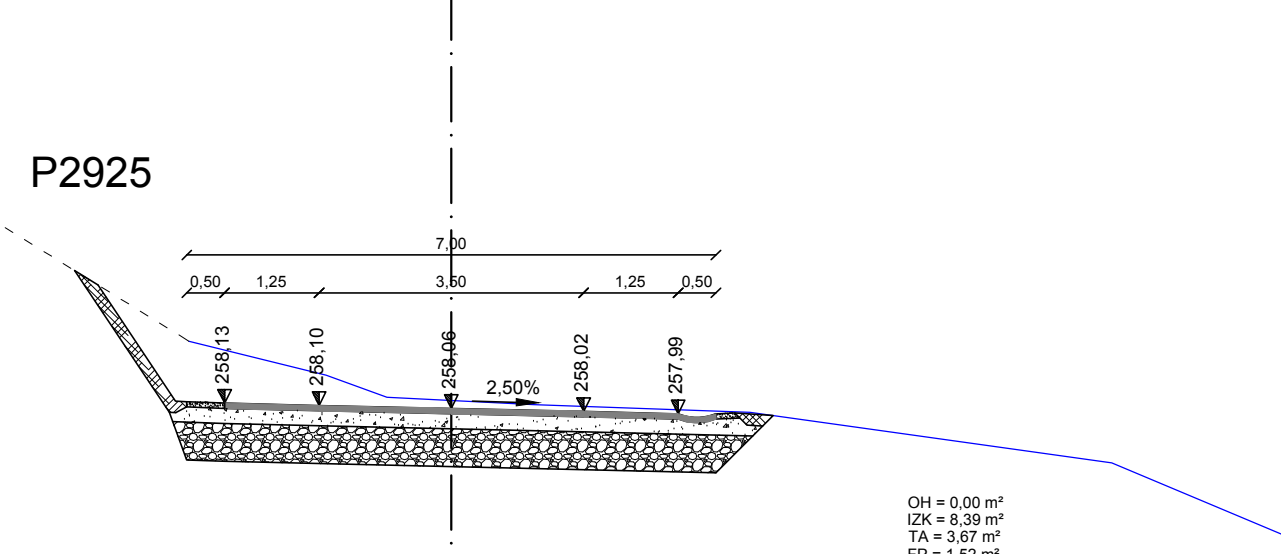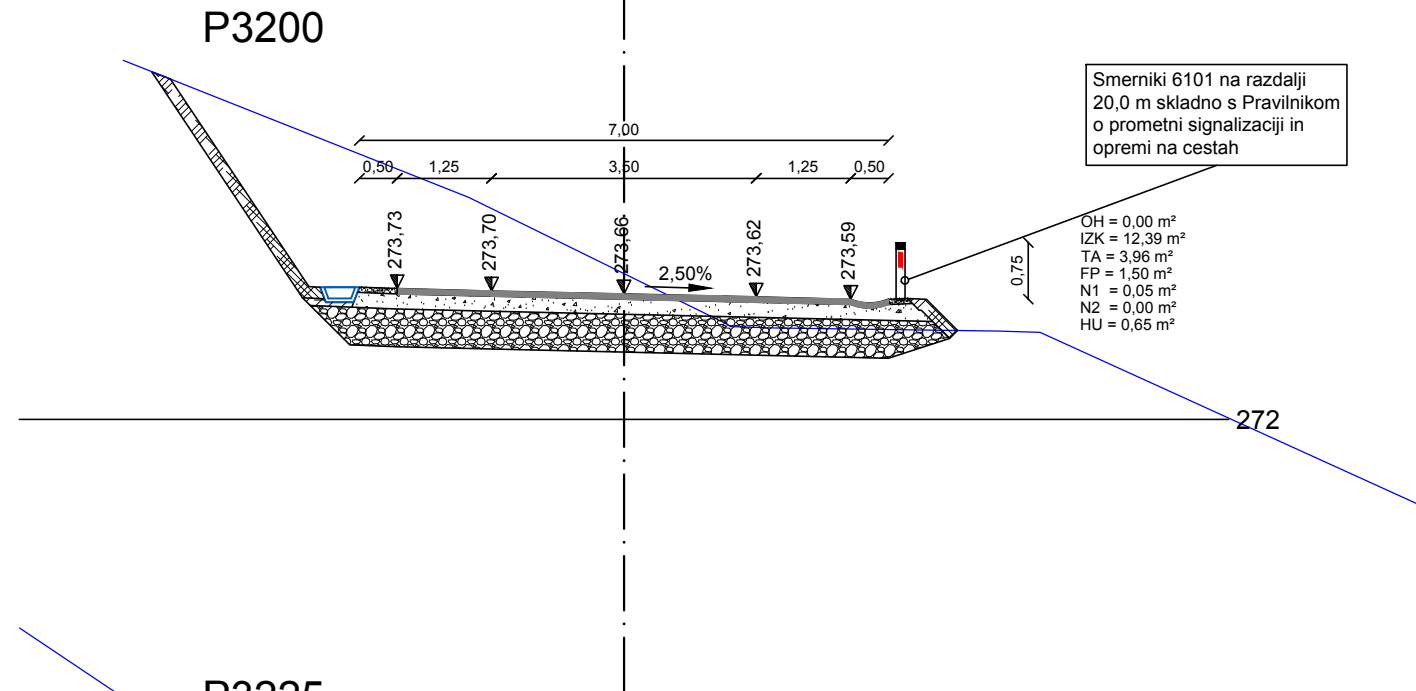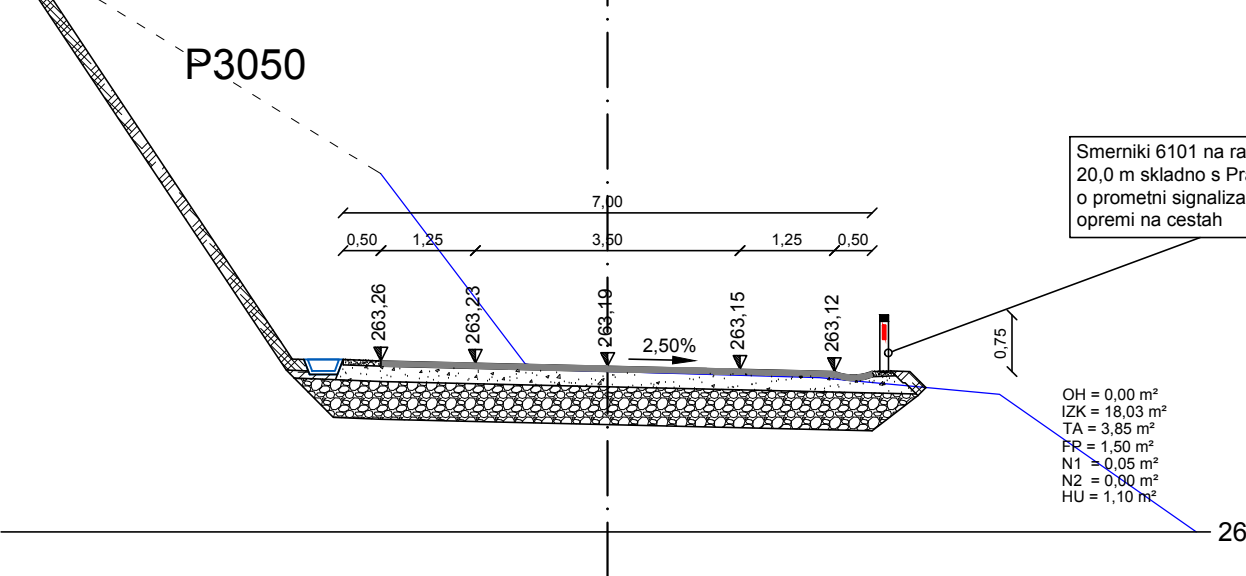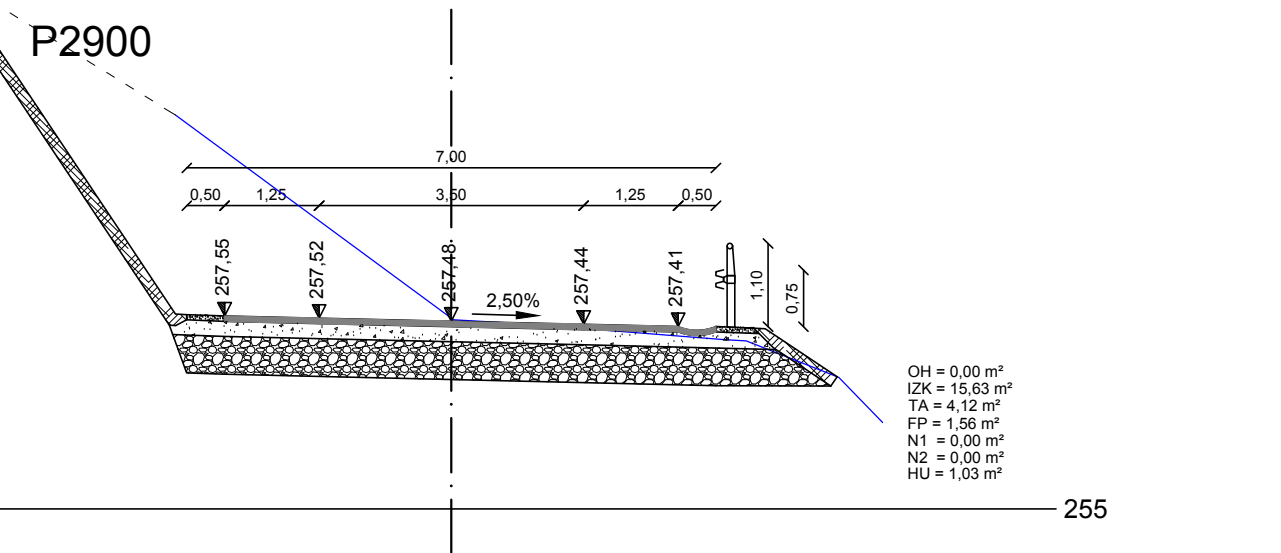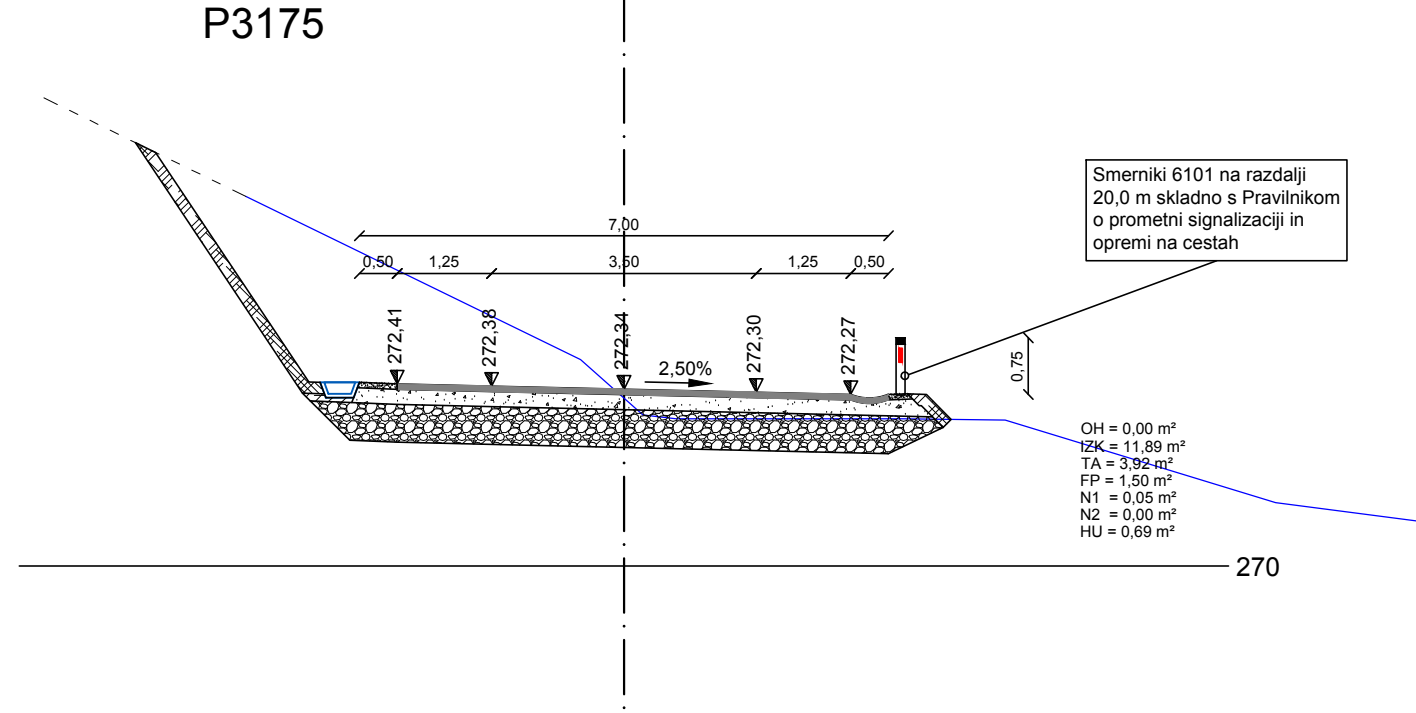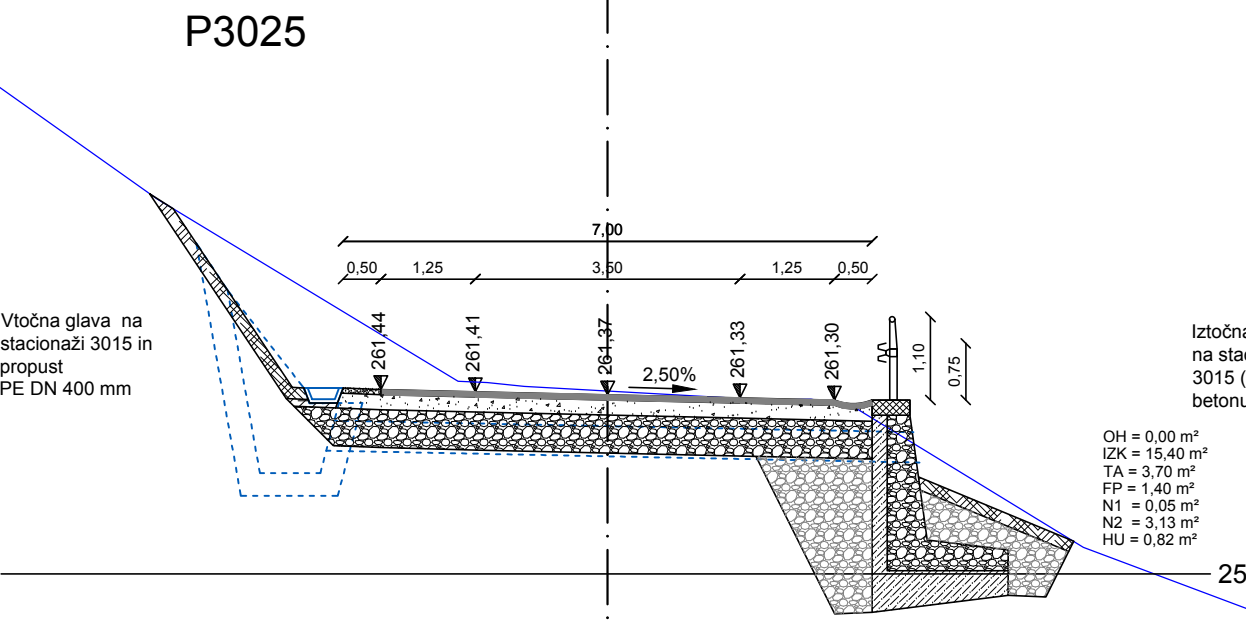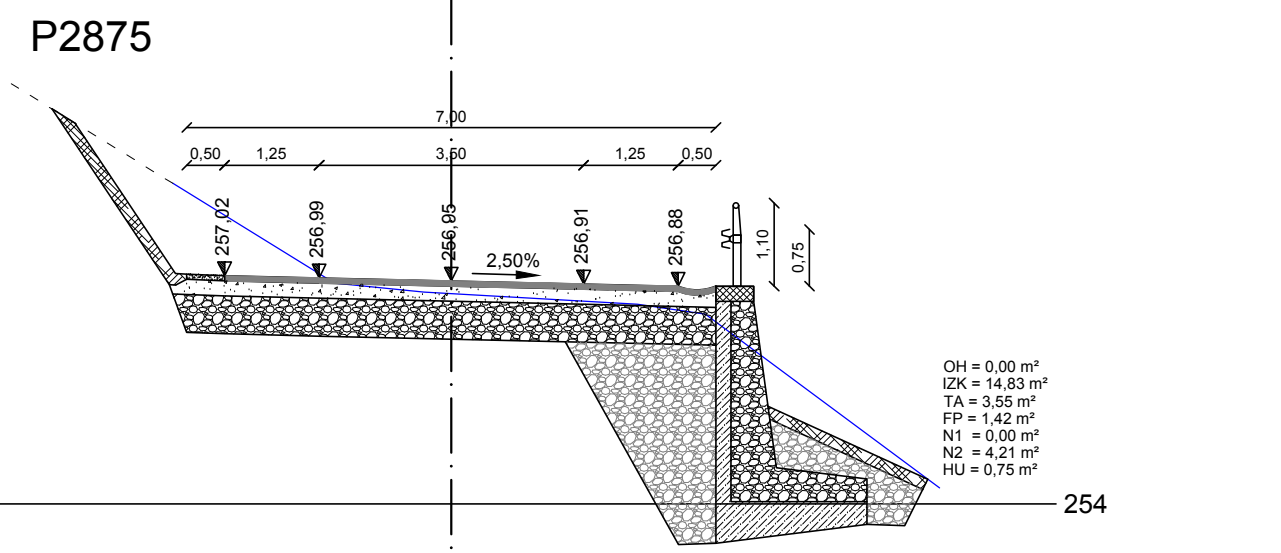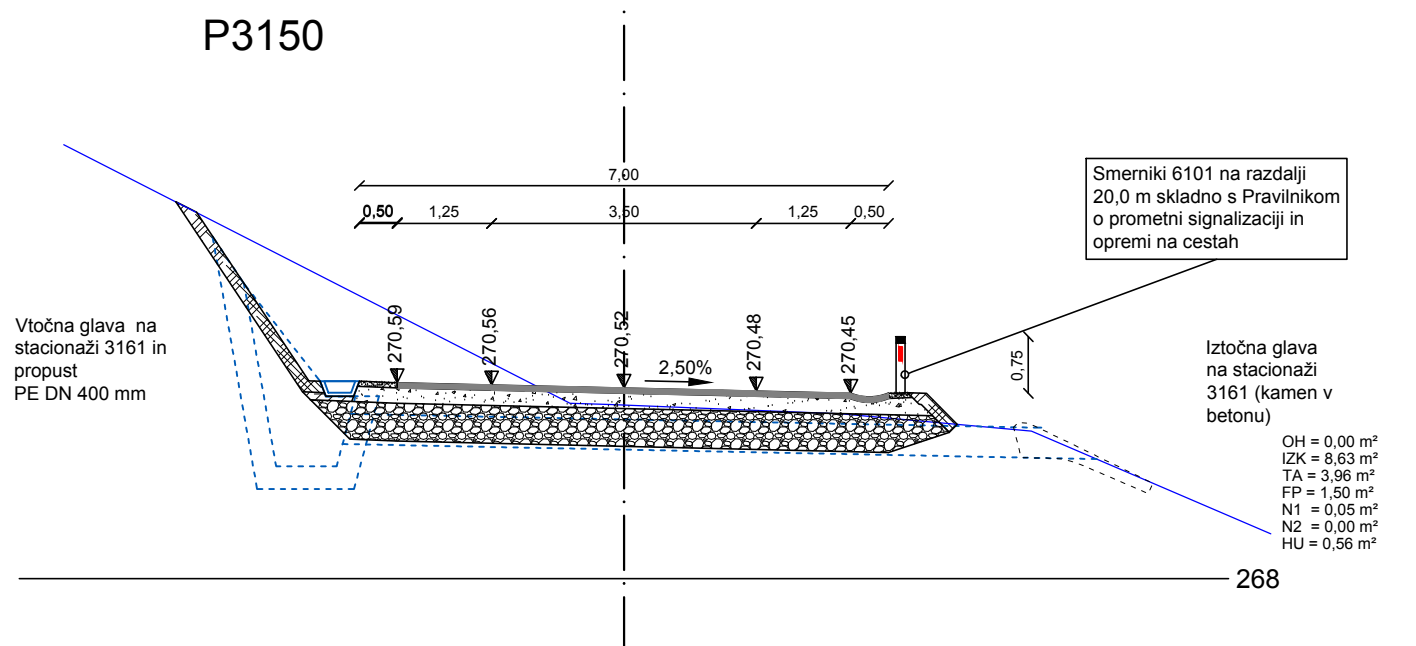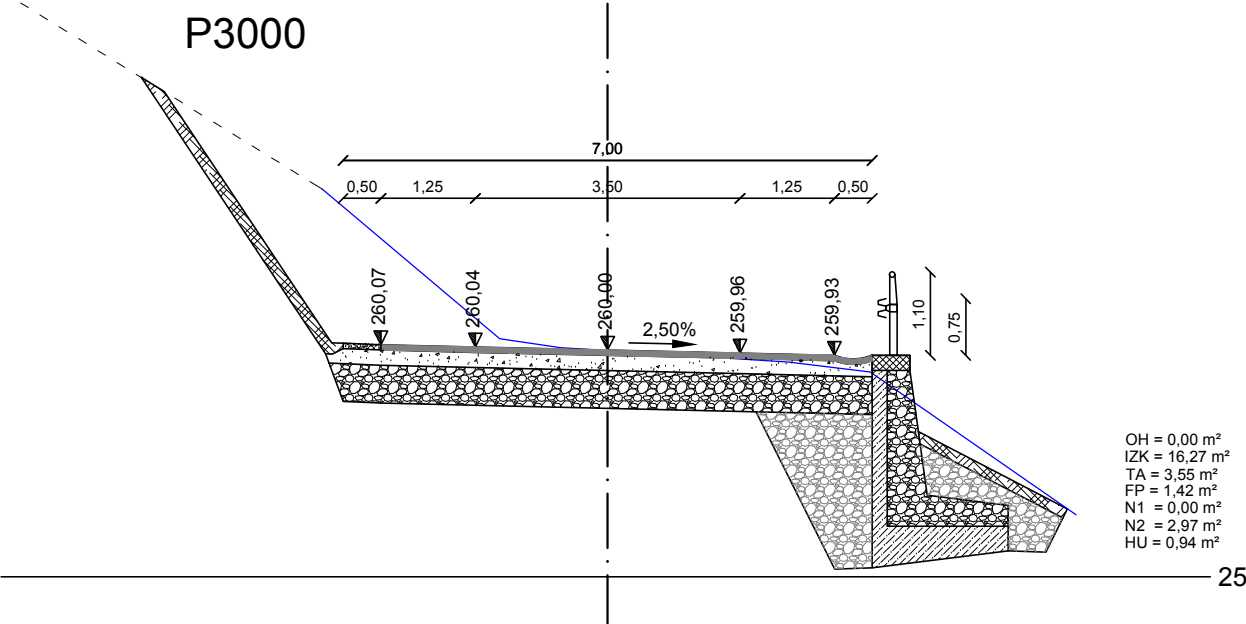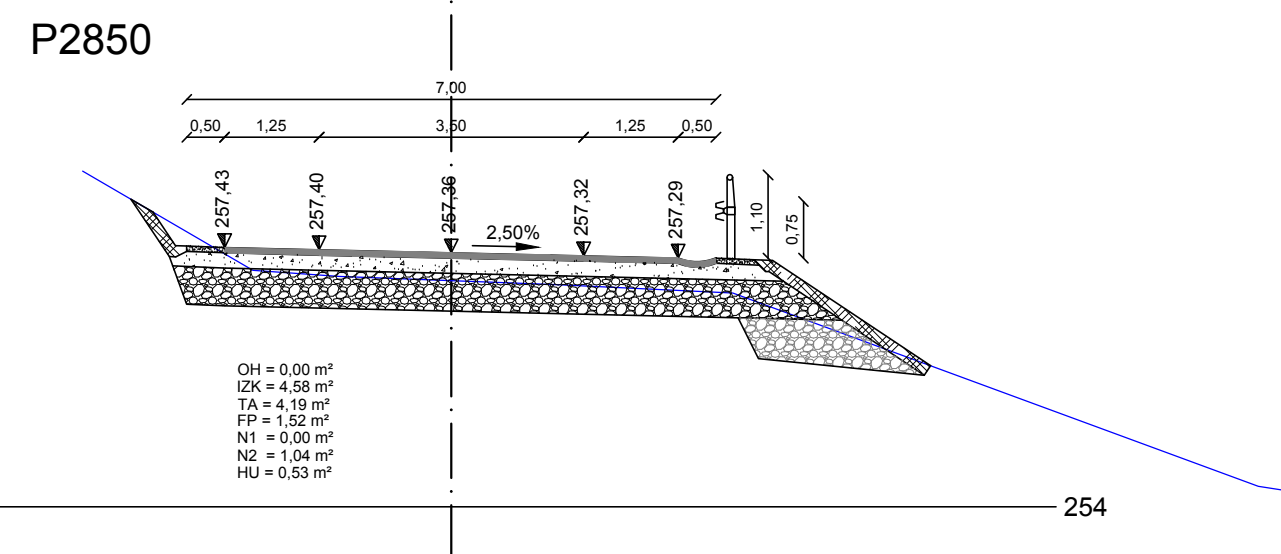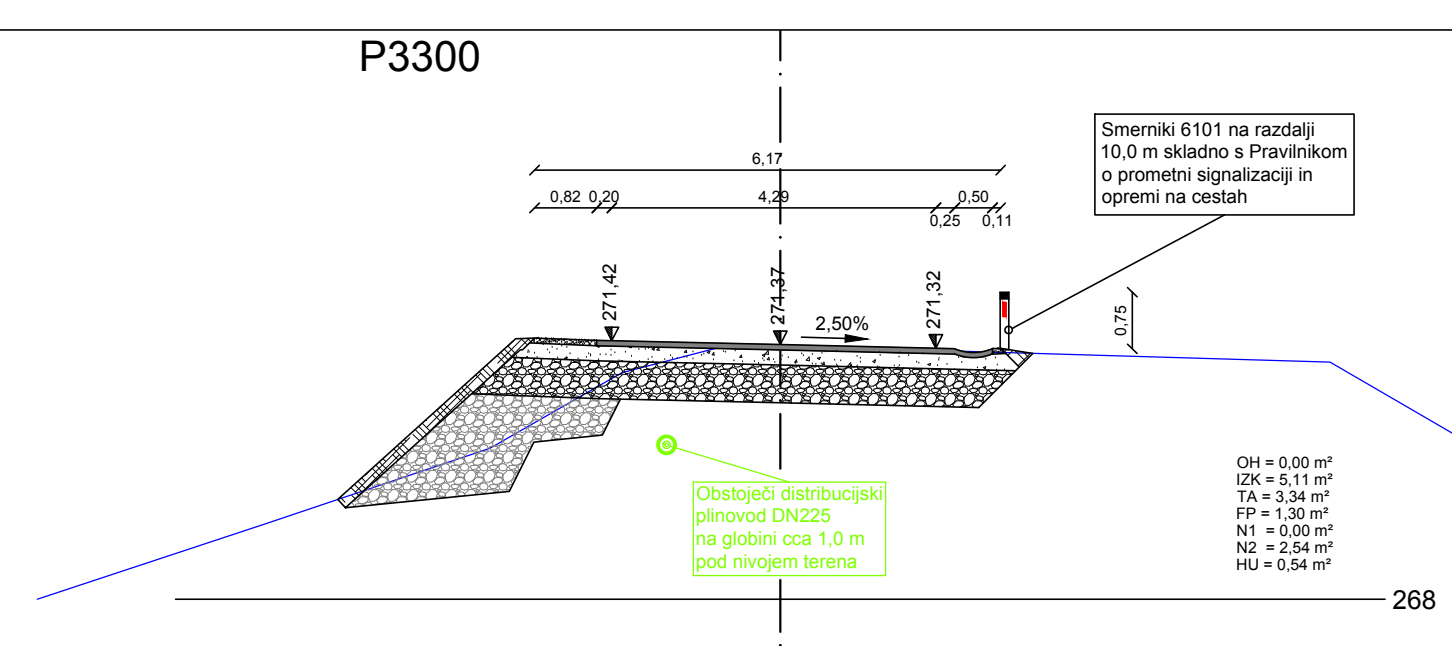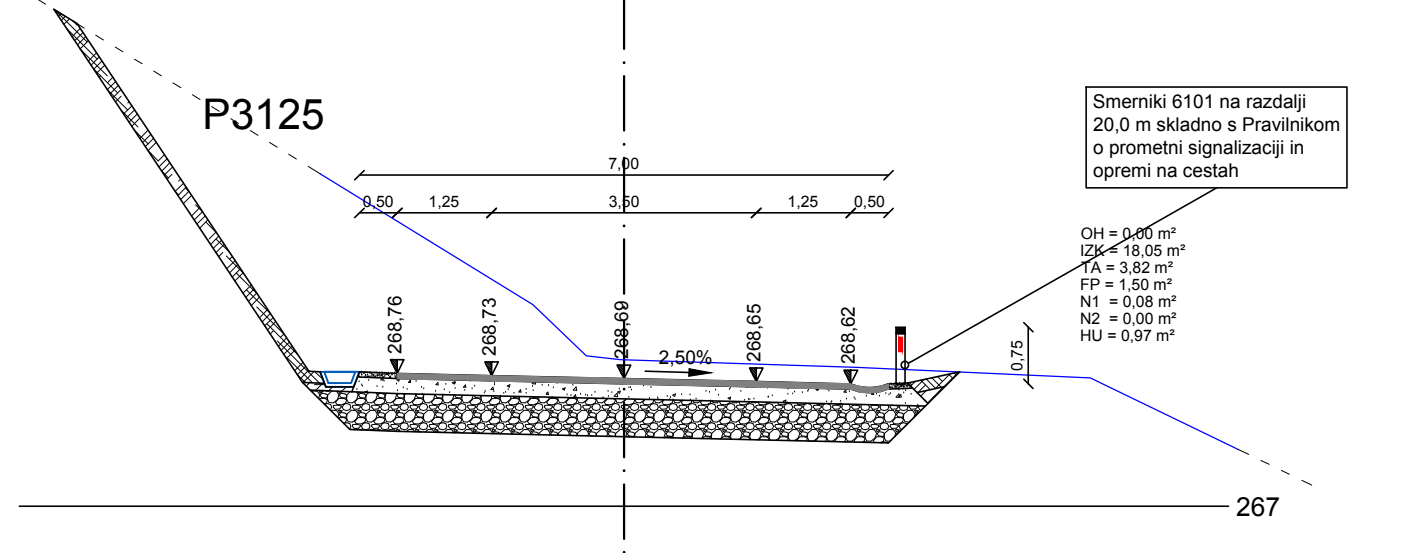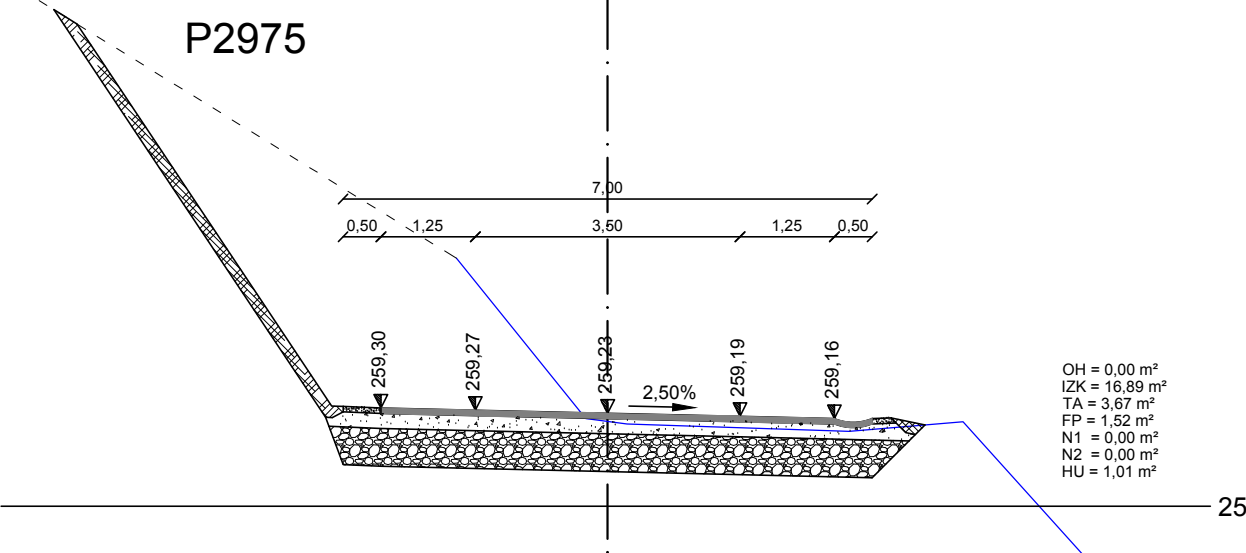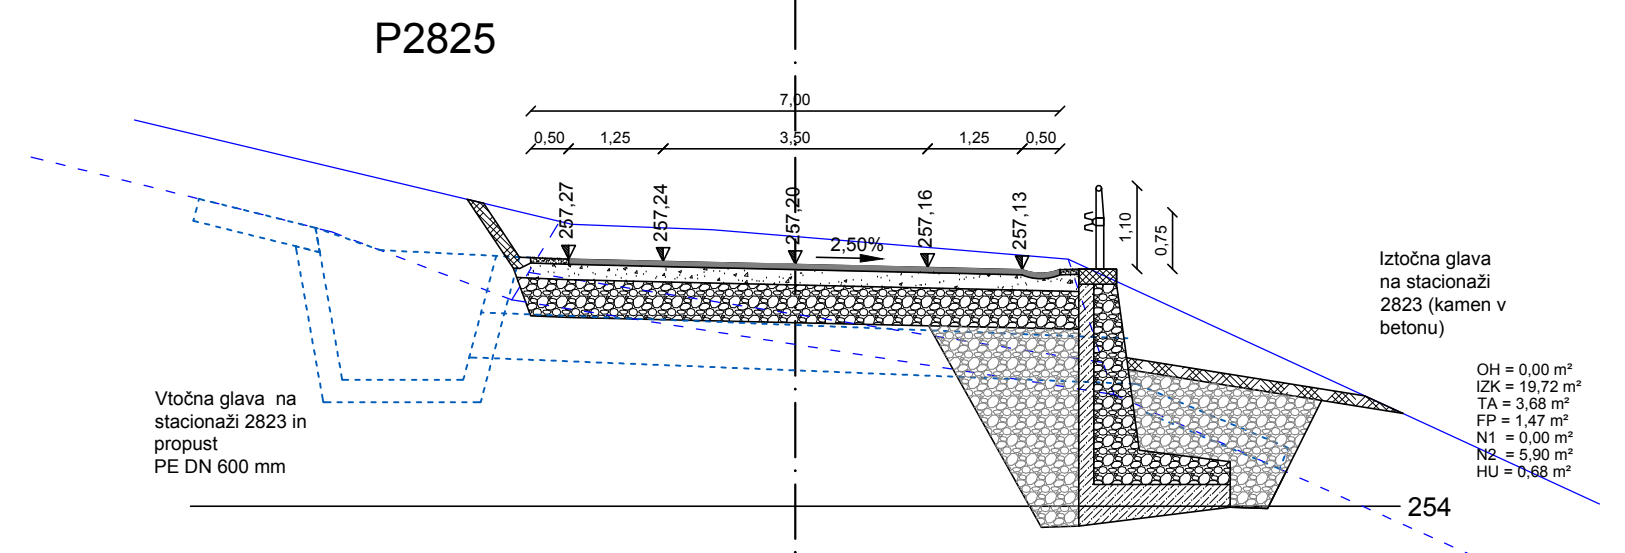

**GRADBENI NAČRTI  
PREČNI PROFILI P2825 - P3300**

M 1:100	
investitor:	OBČINA LITUA JEREBOVA ULICA 14 1270 LITUA
objekt:	UREĐITEV KOLESARSKIH POVRŠIN, SANACIJA VOZIŠČA NA LC069030 MED LITUJO IN POGONIKOM
načrt:	GRADBENI NAČRTI PREČNI PROFILI P2825 - P3300
faza:	PZI
vodja projekta:	JOŽE POGLAJEN, univ.dipl.inž.grad.
PI/PA:	JOŽE POGLAJEN, univ.dipl.inž.grad.
id. št. PI/PA:	IZS G - 1091
strokovni sodovalec:	MIHA TOMAŽIČ, mag.inž.grad.
št. proj.:	51/19
datum:	nov. 2019
merilo:	1:100
št. lista:	5.6



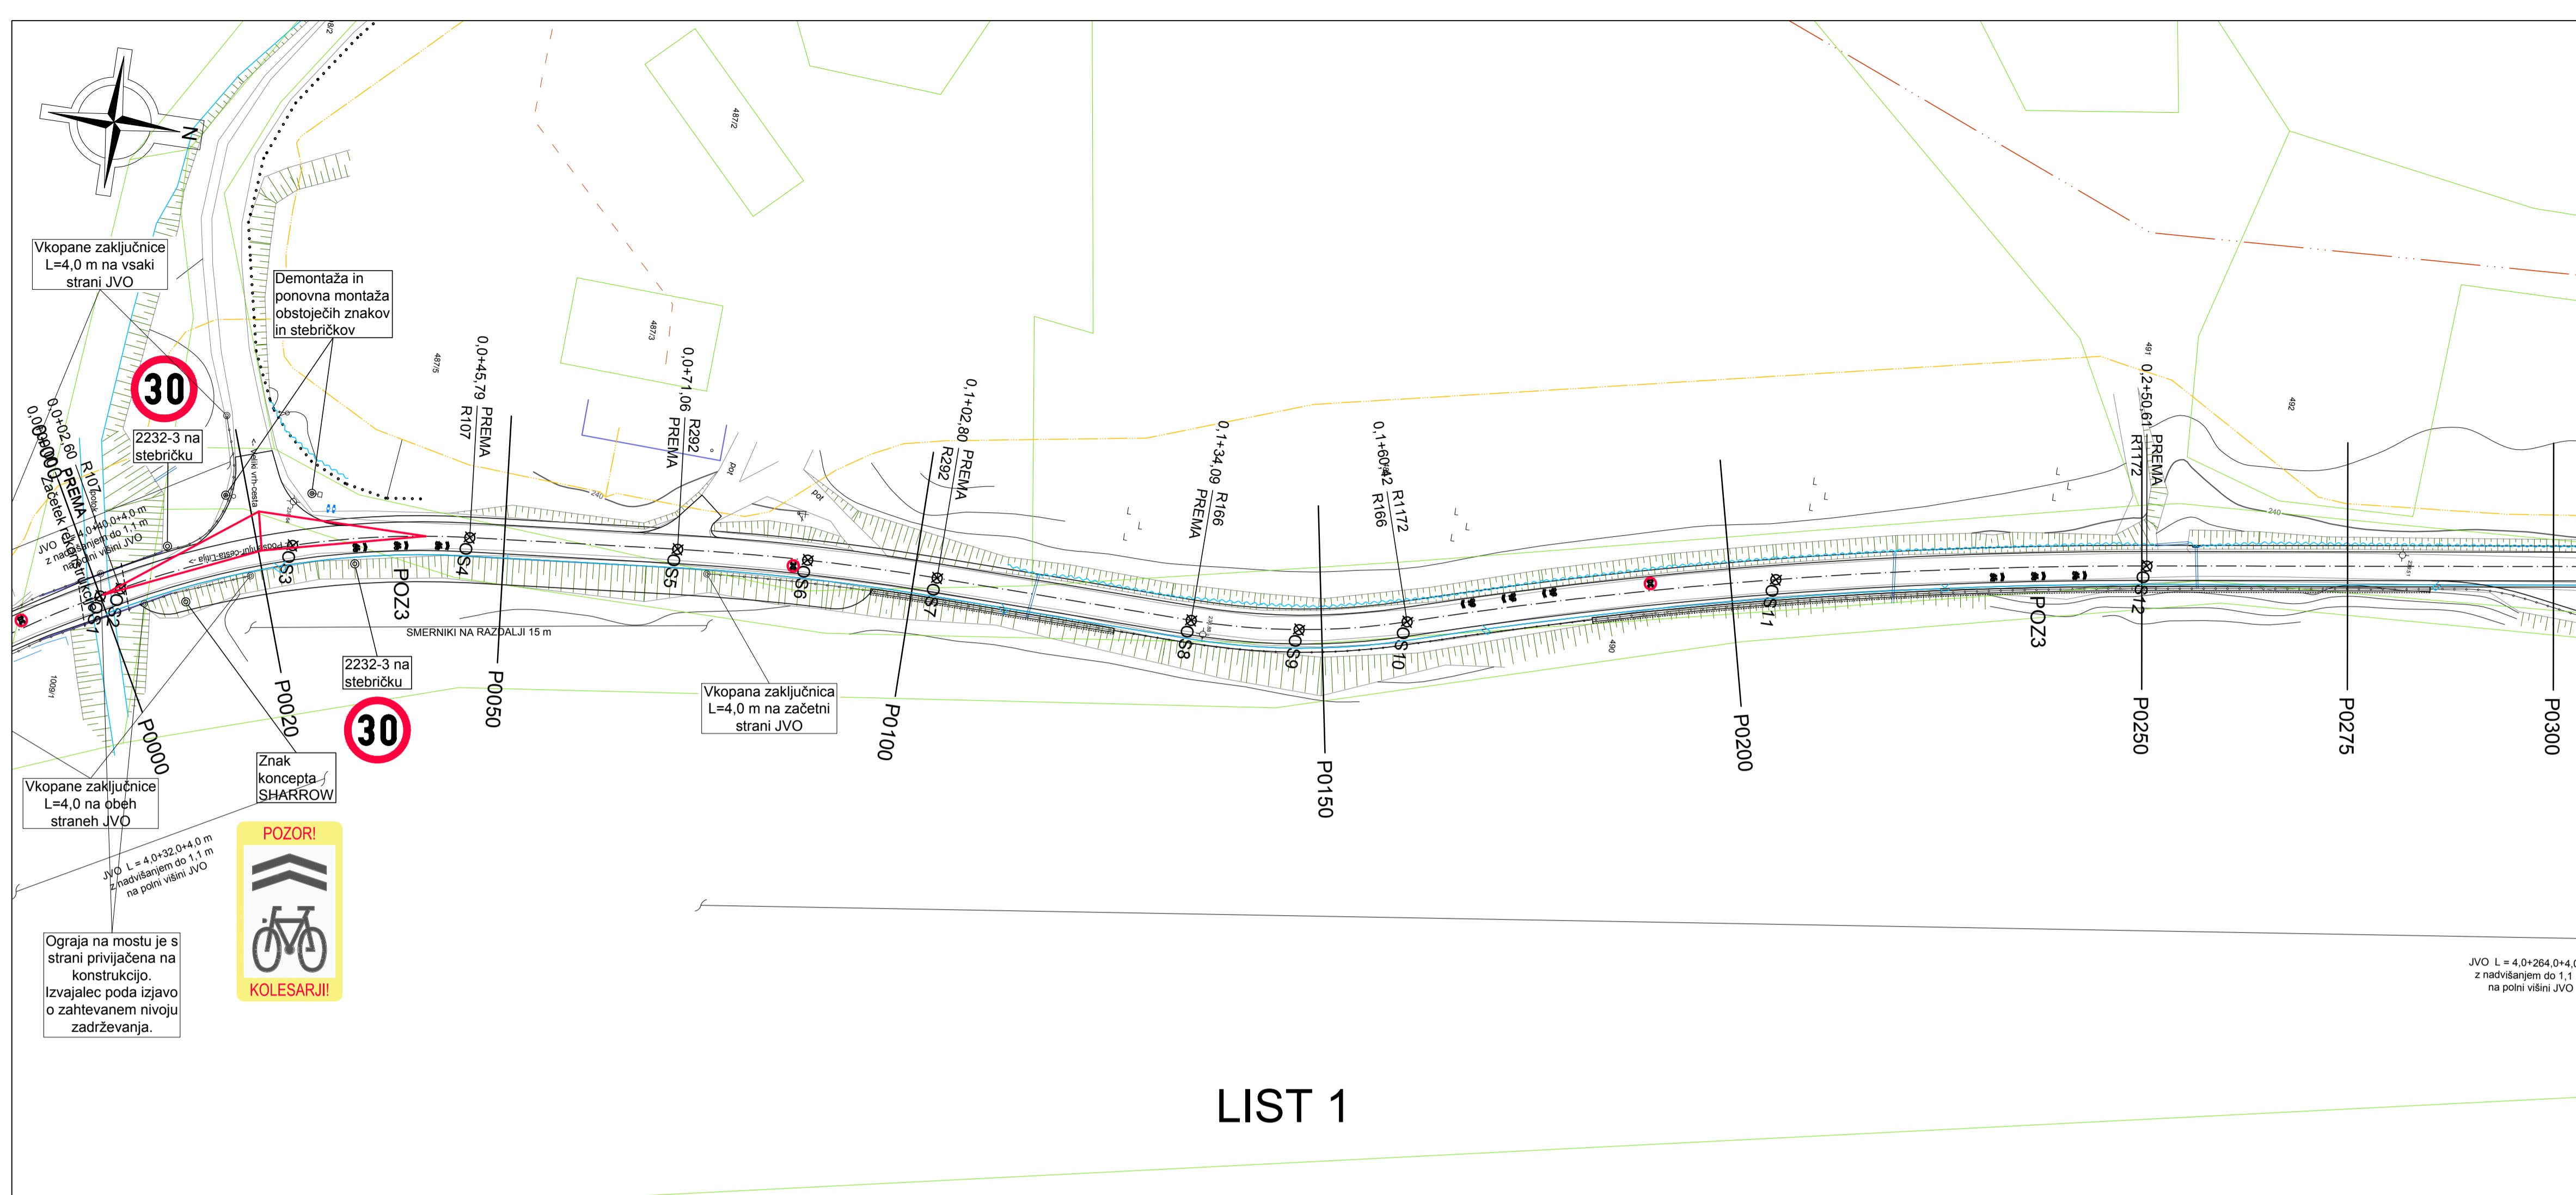


LIST 1

LEGENDA:

- OS104 Točke zakoličbe
- Piktogrami na vozišču

GRADBENI NAČRTI  
**PROMETNA IN ZAKOLIČBENA SITUACIJA**  
 LIST 1  
 M 1:500

investitor:	OBČINA LITJA JEREBOVA ULICA 14 1270 LITJA	 Ulica Mire Pregljeve 4 1270 Litja tel: 01/8980-150 fax: 01/8980-155 email: info@pino.si spleti: www.pino.si
objekt:	UREDITEV KOLESARSKIH POVRŠIN, SANACIJA VOZIŠČA NA LC069030 MESTU IN POGONIKOM	
načrt:	GRADBENI NAČRTI PROMETNA IN ZAKOLIČBENA SITUACIJA LIST 1	vodja projekta: JOŽE POGLAJEN, univ.dipl.inž.grad. PI / PA: JOŽE POGLAJEN, univ.dipl.inž.grad. id. št. PI / PA: IZS G - 1091 strokovni sodelavci: MIHA TOMAŽIČ, mag.inž.grad. MAJA SAKAČ ROŽMANEC, dipl.inž.grad.
faza:	PZI	št. proj.: 51/19 datum: nov. 2019 merilo: 1:500 št. lista: 6.1

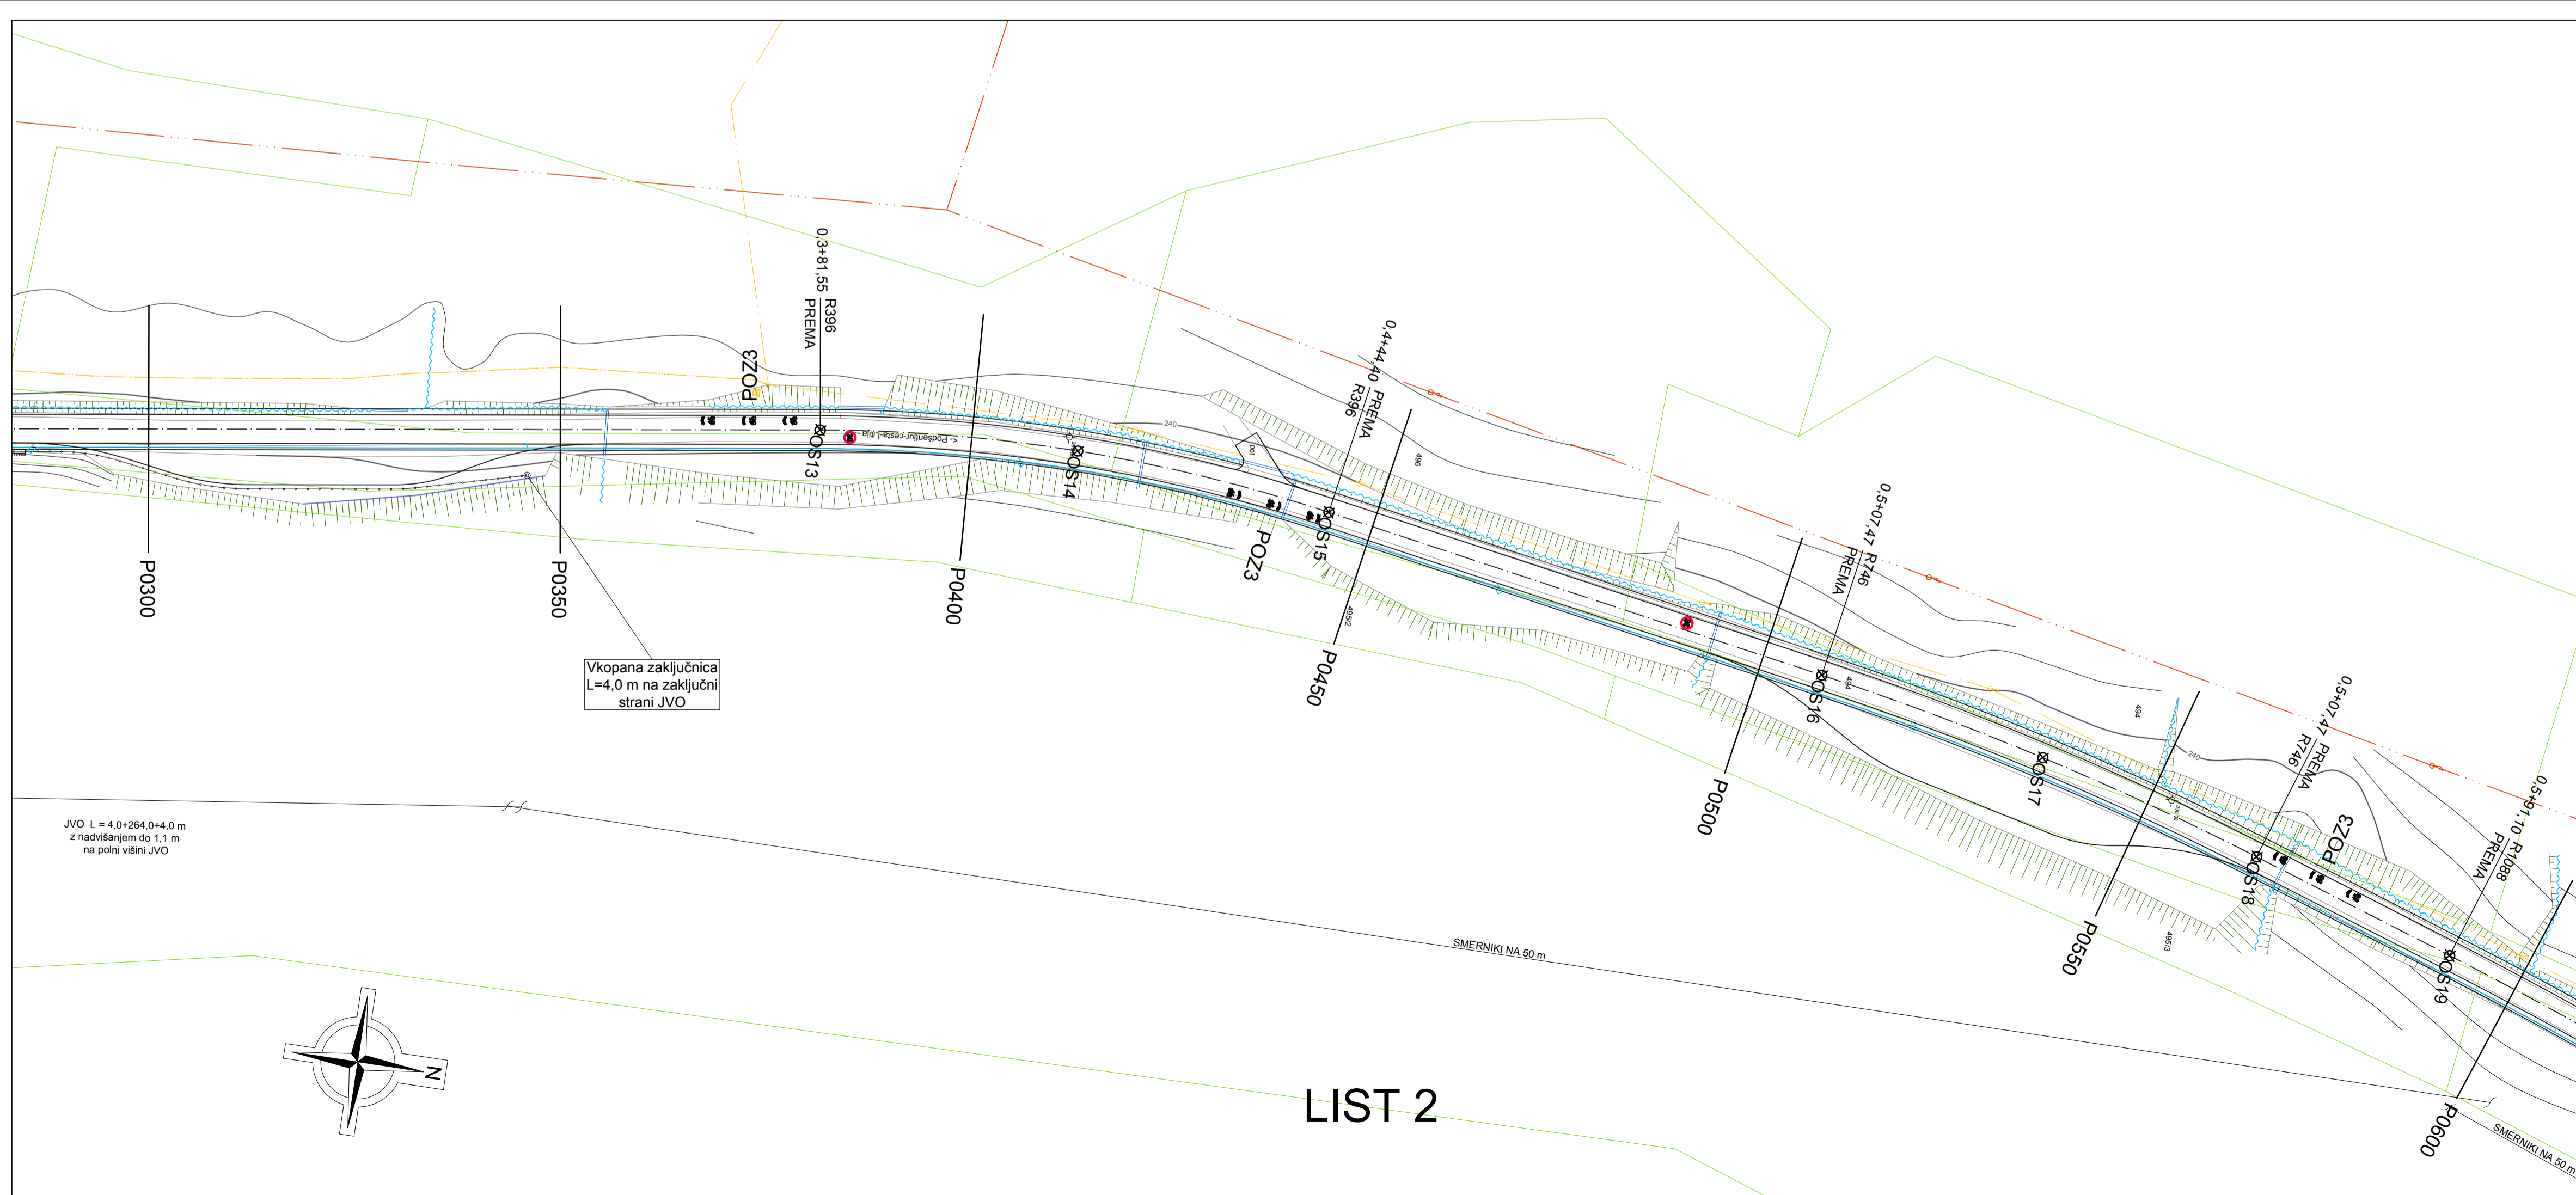

LIST 2


LEGENDA:

- OS104 Točke zakoličbe
- Piktogrami na vozišču

GRADBENI NAČRTI  
**PROMETNA IN ZAKOLIČBENA SITUACIJA**  
 LIST 2  
 M 1:500

investitor:	OBČINA LITJA JEREBOVA ULICA 14 1270 LITJA	 Ulica Mire Pregljeve 4 1270 Litja tel: 01/8980-150 fax: 01/8980-155 email: info@pino.si spleti: www.pino.si
objekt:	UREDITEV KOLESARSKIH POVRŠIN, SANACIJA VOZIŠČA NA LC069030 MESTU IN POGONIKOM	
načrt:	GRADBENI NAČRTI PROMETNA IN ZAKOLIČBENA SITUACIJA LIST 2	vodja projekta: JOŽE POGLAJEN, univ.dipl.inž.grad. PI / PA: JOŽE POGLAJEN, univ.dipl.inž.grad. id. št. PI / PA: IZS G - 1091 strokovni sodelavci: MIHA TOMAŽIČ, mag.inž.grad. MAJA SAKAČ ROŽMANEC, dipl.inž.grad.
faza:	PZI	št. proj.: 51/19 datum: nov. 2019 merilo: 1:500 št. lista: 6.2



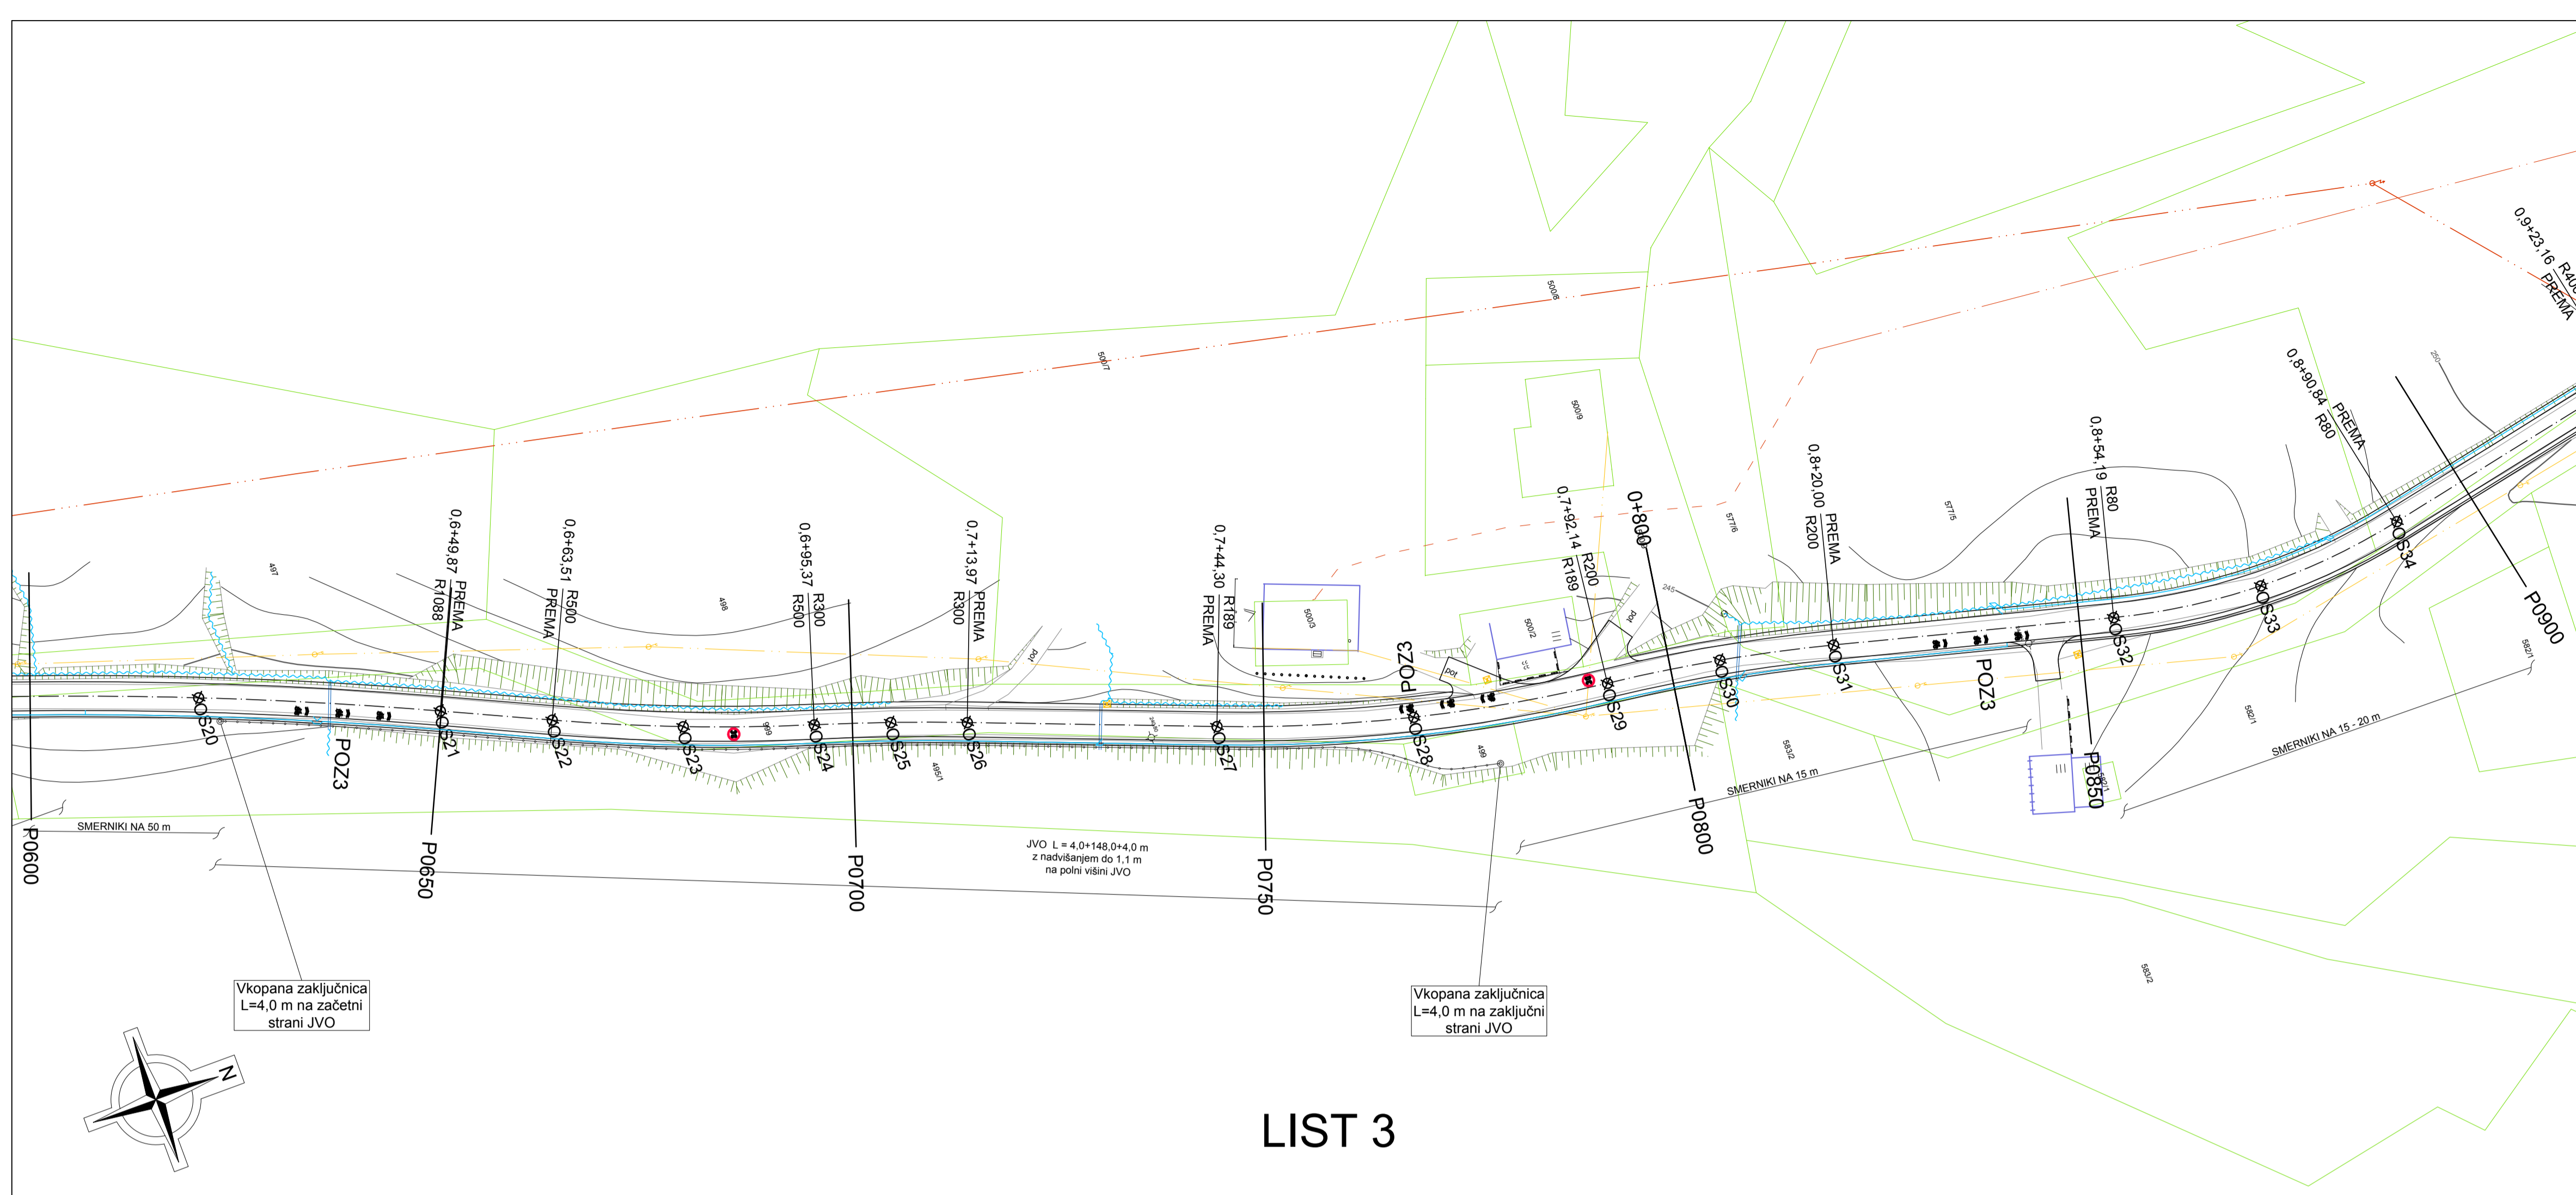


LIST 3

- LEGENDA:
- OS104 Točke zakoličbe
  - Piktogrami na vozišču

GRADBENI NAČRTI  
**PROMETNA IN ZAKOLIČBENA SITUACIJA**  
 LIST 3  
 M 1:500

investitor: OBČINA LITJA JEREBOVA ULICA 14 1270 LITJA	 rojektiranje, cenitve nepremičnin inženiring v gradbeništvu adtor, strokovno vodenje pri gradnji bjehtkov Ulica Mire Pregljeve 4 1270 Litja tel: 01/8980-150 fax: 01/8980-155 email: info@pino.si splet: www.pino.si
objekt: UREDITEV KOLESARSKIH POVRŠIN, SANACIJA VOZIŠČA NA LC069030 MED LITJO IN POGONIKOM	vodja projekta: JOŽE POGLAJEN, univ.dipl.inž.grad. PI / PA: JOŽE POGLAJEN, univ.dipl.inž.grad. id. št. PI / PA: IZS G - 1091 strokovni sodelavci: MIHA TOMAŽIČ, mag.inž.grad. MAJA SAKAČ ROŽMANEC, dipl.inž.grad.
načrt: GRADBENI NAČRTI PROMETNA IN ZAKOLIČBENA SITUACIJA LIST 3	št. proj.: 51/19 merilo: 1:500
faza: PZI	datum: nov. 2019 št. lista: 6.3

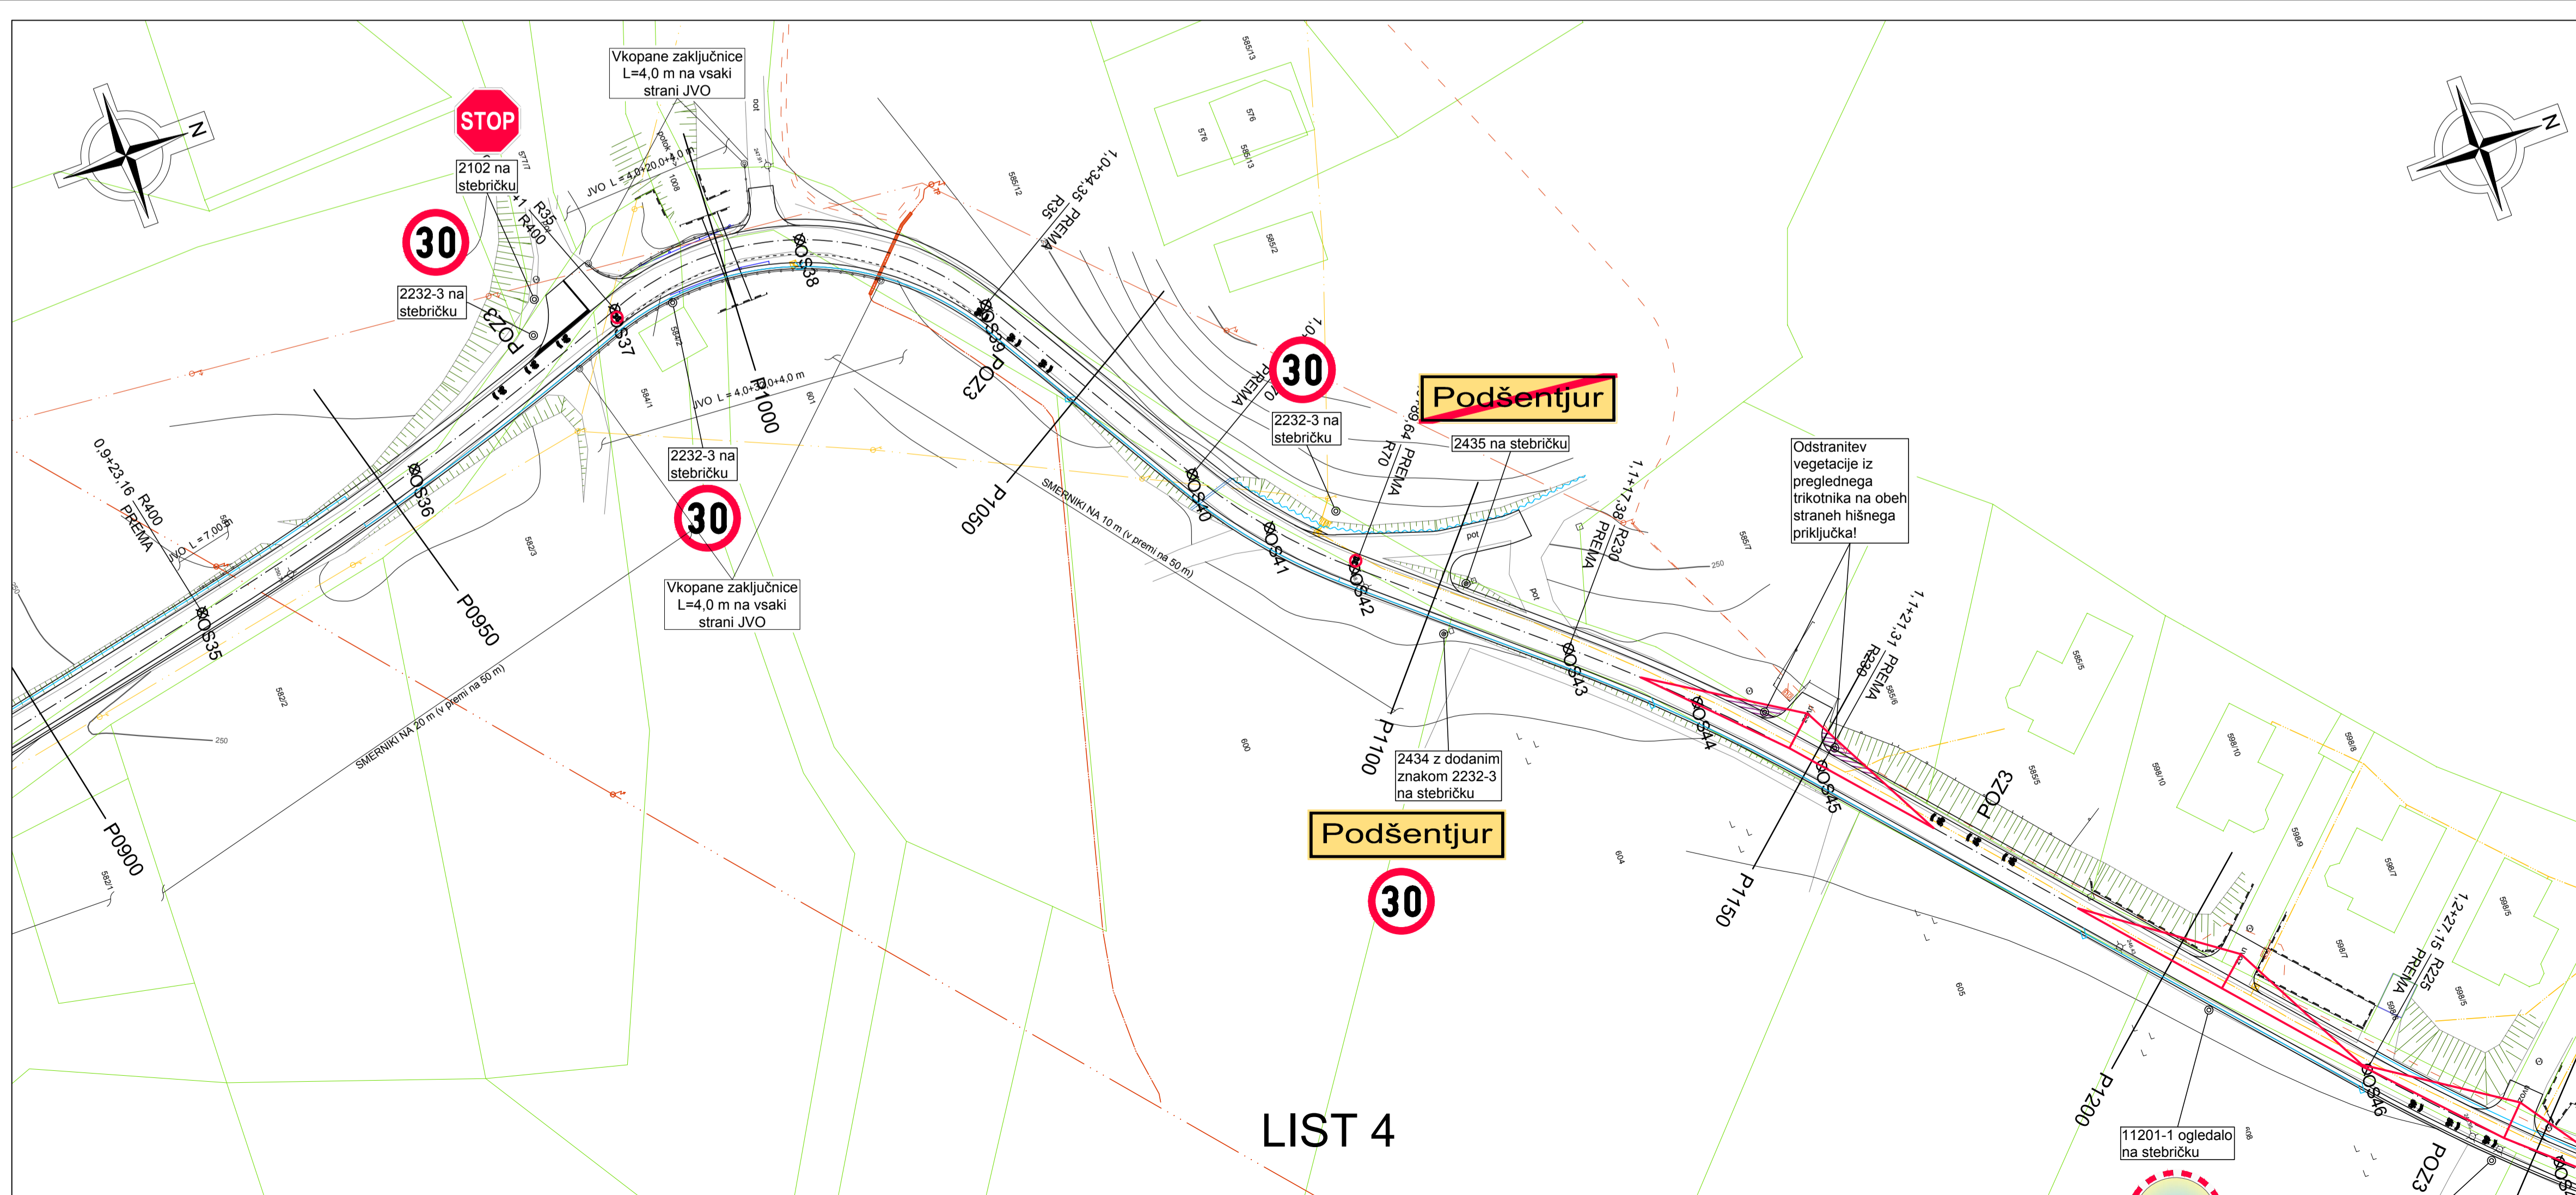


LIST 4

- LEGENDA:
- OS104 Točke zakoličbe
  - Piktogrami na vozišču

GRADBENI NAČRTI  
**PROMETNA IN ZAKOLIČBENA SITUACIJA**  
 LIST 4  
 M 1:500

investitor: OBČINA LITJA JEREBOVA ULICA 14 1270 LITJA	 rojektiranje, cenitve nepremičnin inženiring v gradbeništvu adtor, strokovno vodenje pri gradnji bjehtkov Ulica Mire Pregljeve 4 1270 Litja tel: 01/8980-150 fax: 01/8980-155 email: info@pino.si splet: www.pino.si
objekt: UREDITEV KOLESARSKIH POVRŠIN, SANACIJA VOZIŠČA NA LC069030 MED LITJO IN POGONIKOM	vodja projekta: JOŽE POGLAJEN, univ.dipl.inž.grad. PI / PA: JOŽE POGLAJEN, univ.dipl.inž.grad. id. št. PI / PA: IZS G - 1091 strokovni sodelavci: MIHA TOMAŽIČ, mag.inž.grad. MAJA SAKAČ ROŽMANEC, dipl.inž.grad.
načrt: GRADBENI NAČRTI PROMETNA IN ZAKOLIČBENA SITUACIJA LIST 4	št. proj.: 51/19 merilo: 1:500
faza: PZI	datum: nov. 2019 št. lista: 6.4

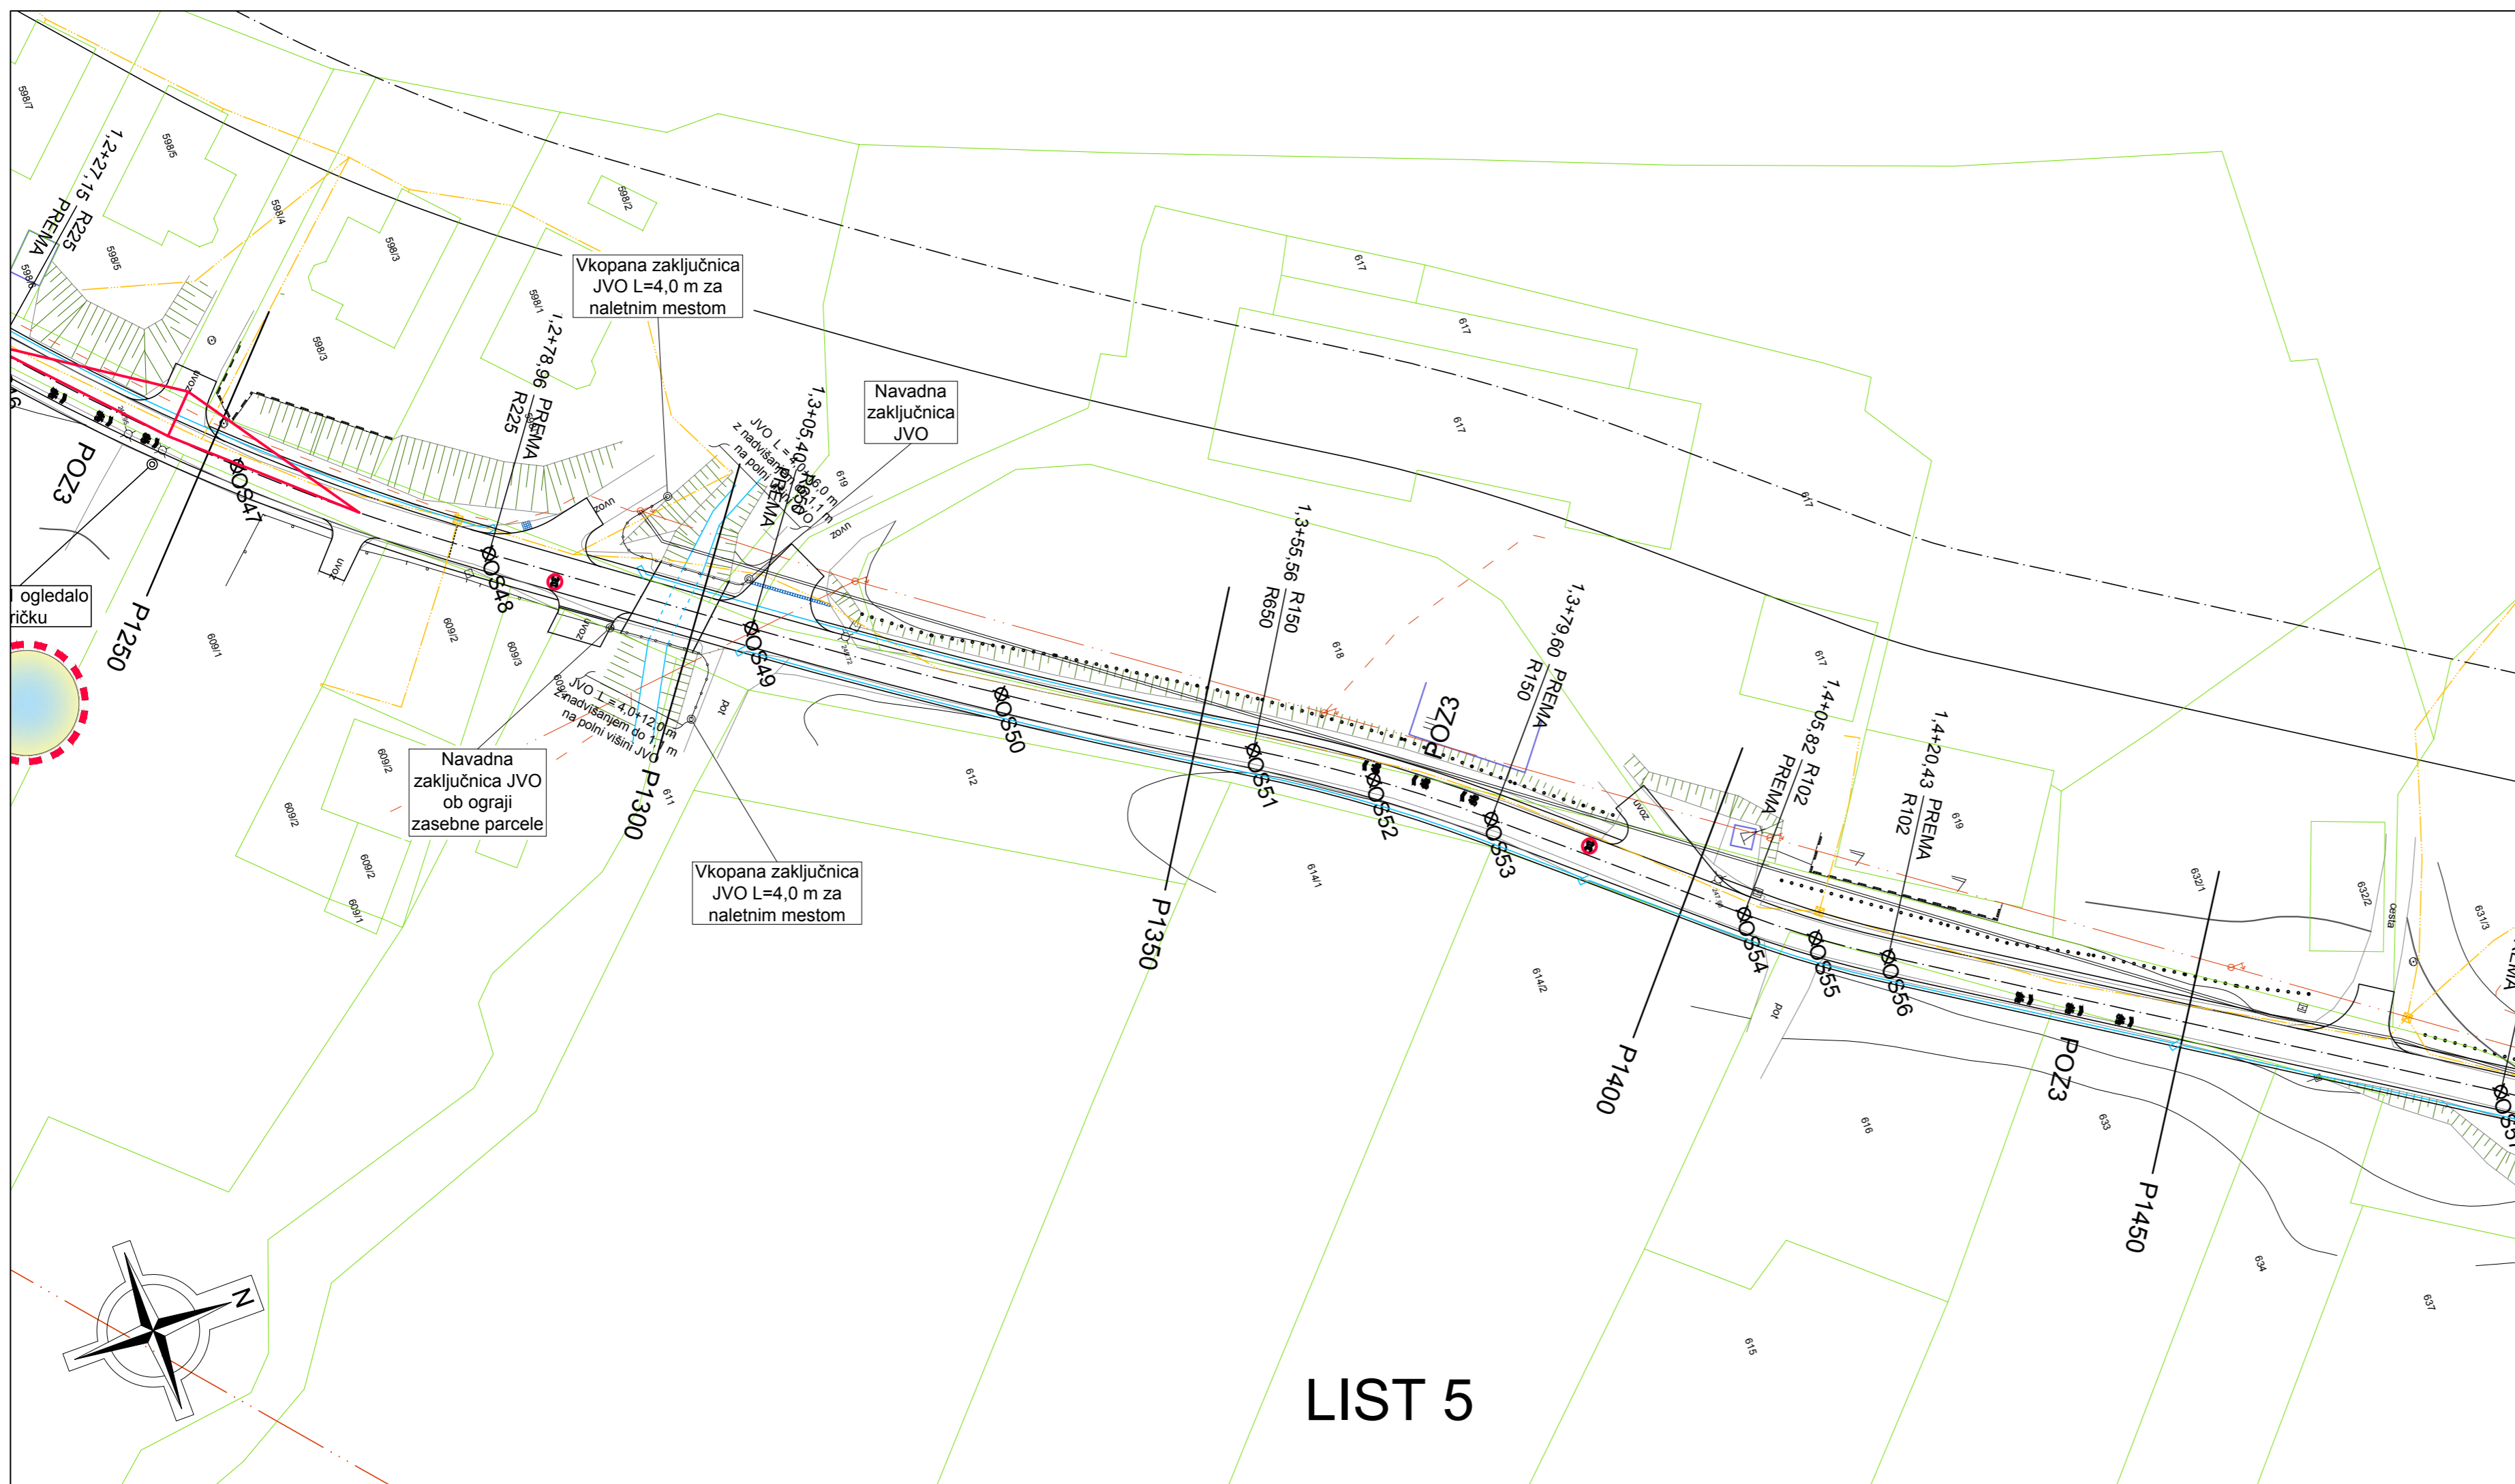

LIST 5


LEGENDA:

- OS104 Točke zakoličbe
- Piktogrami na vozišču

GRADBENI NAČRTI  
**PROMETNA IN ZAKOLIČBENA SITUACIJA**  
 LIST 5  
 M 1:500

investitor:	OBČINA LITJA JEREBOVA ULICA 14 1270 LITJA
objekt:	UREDITEV KOLESARSKIH POVRŠIN, SANACIJA VOZIŠČA NA LC069030 MED LITJO IN POGONIKOM
načrt:	GRADBENI NAČRTI PROMETNA IN ZAKOLIČBENA SITUACIJA LIST 5
faza:	PZI

Ulica Mire Pregljeve 4 1270 Litja	projektiranje, cenitve nepremičnin inženiring v gradbeništvu nadzor, strokovno vodenje pri graditvi objektov	vodja projekta: JOŽE POGLAJEN, univ.dipl.inž.grad.
		PI / PA: JOŽE POGLAJEN, univ.dipl.inž.grad.
id. št. PI / PA: IZS G - 1091		strokovni sodelavci: MIHA TOMAŽIČ, mag.inž.grad. MAJA SAKAČ ROŽMANEC, dipl.inž.grad.
št. proj.:	51/19	merilo: 1:500
datum:	nov. 2019	št. lista: 6.5

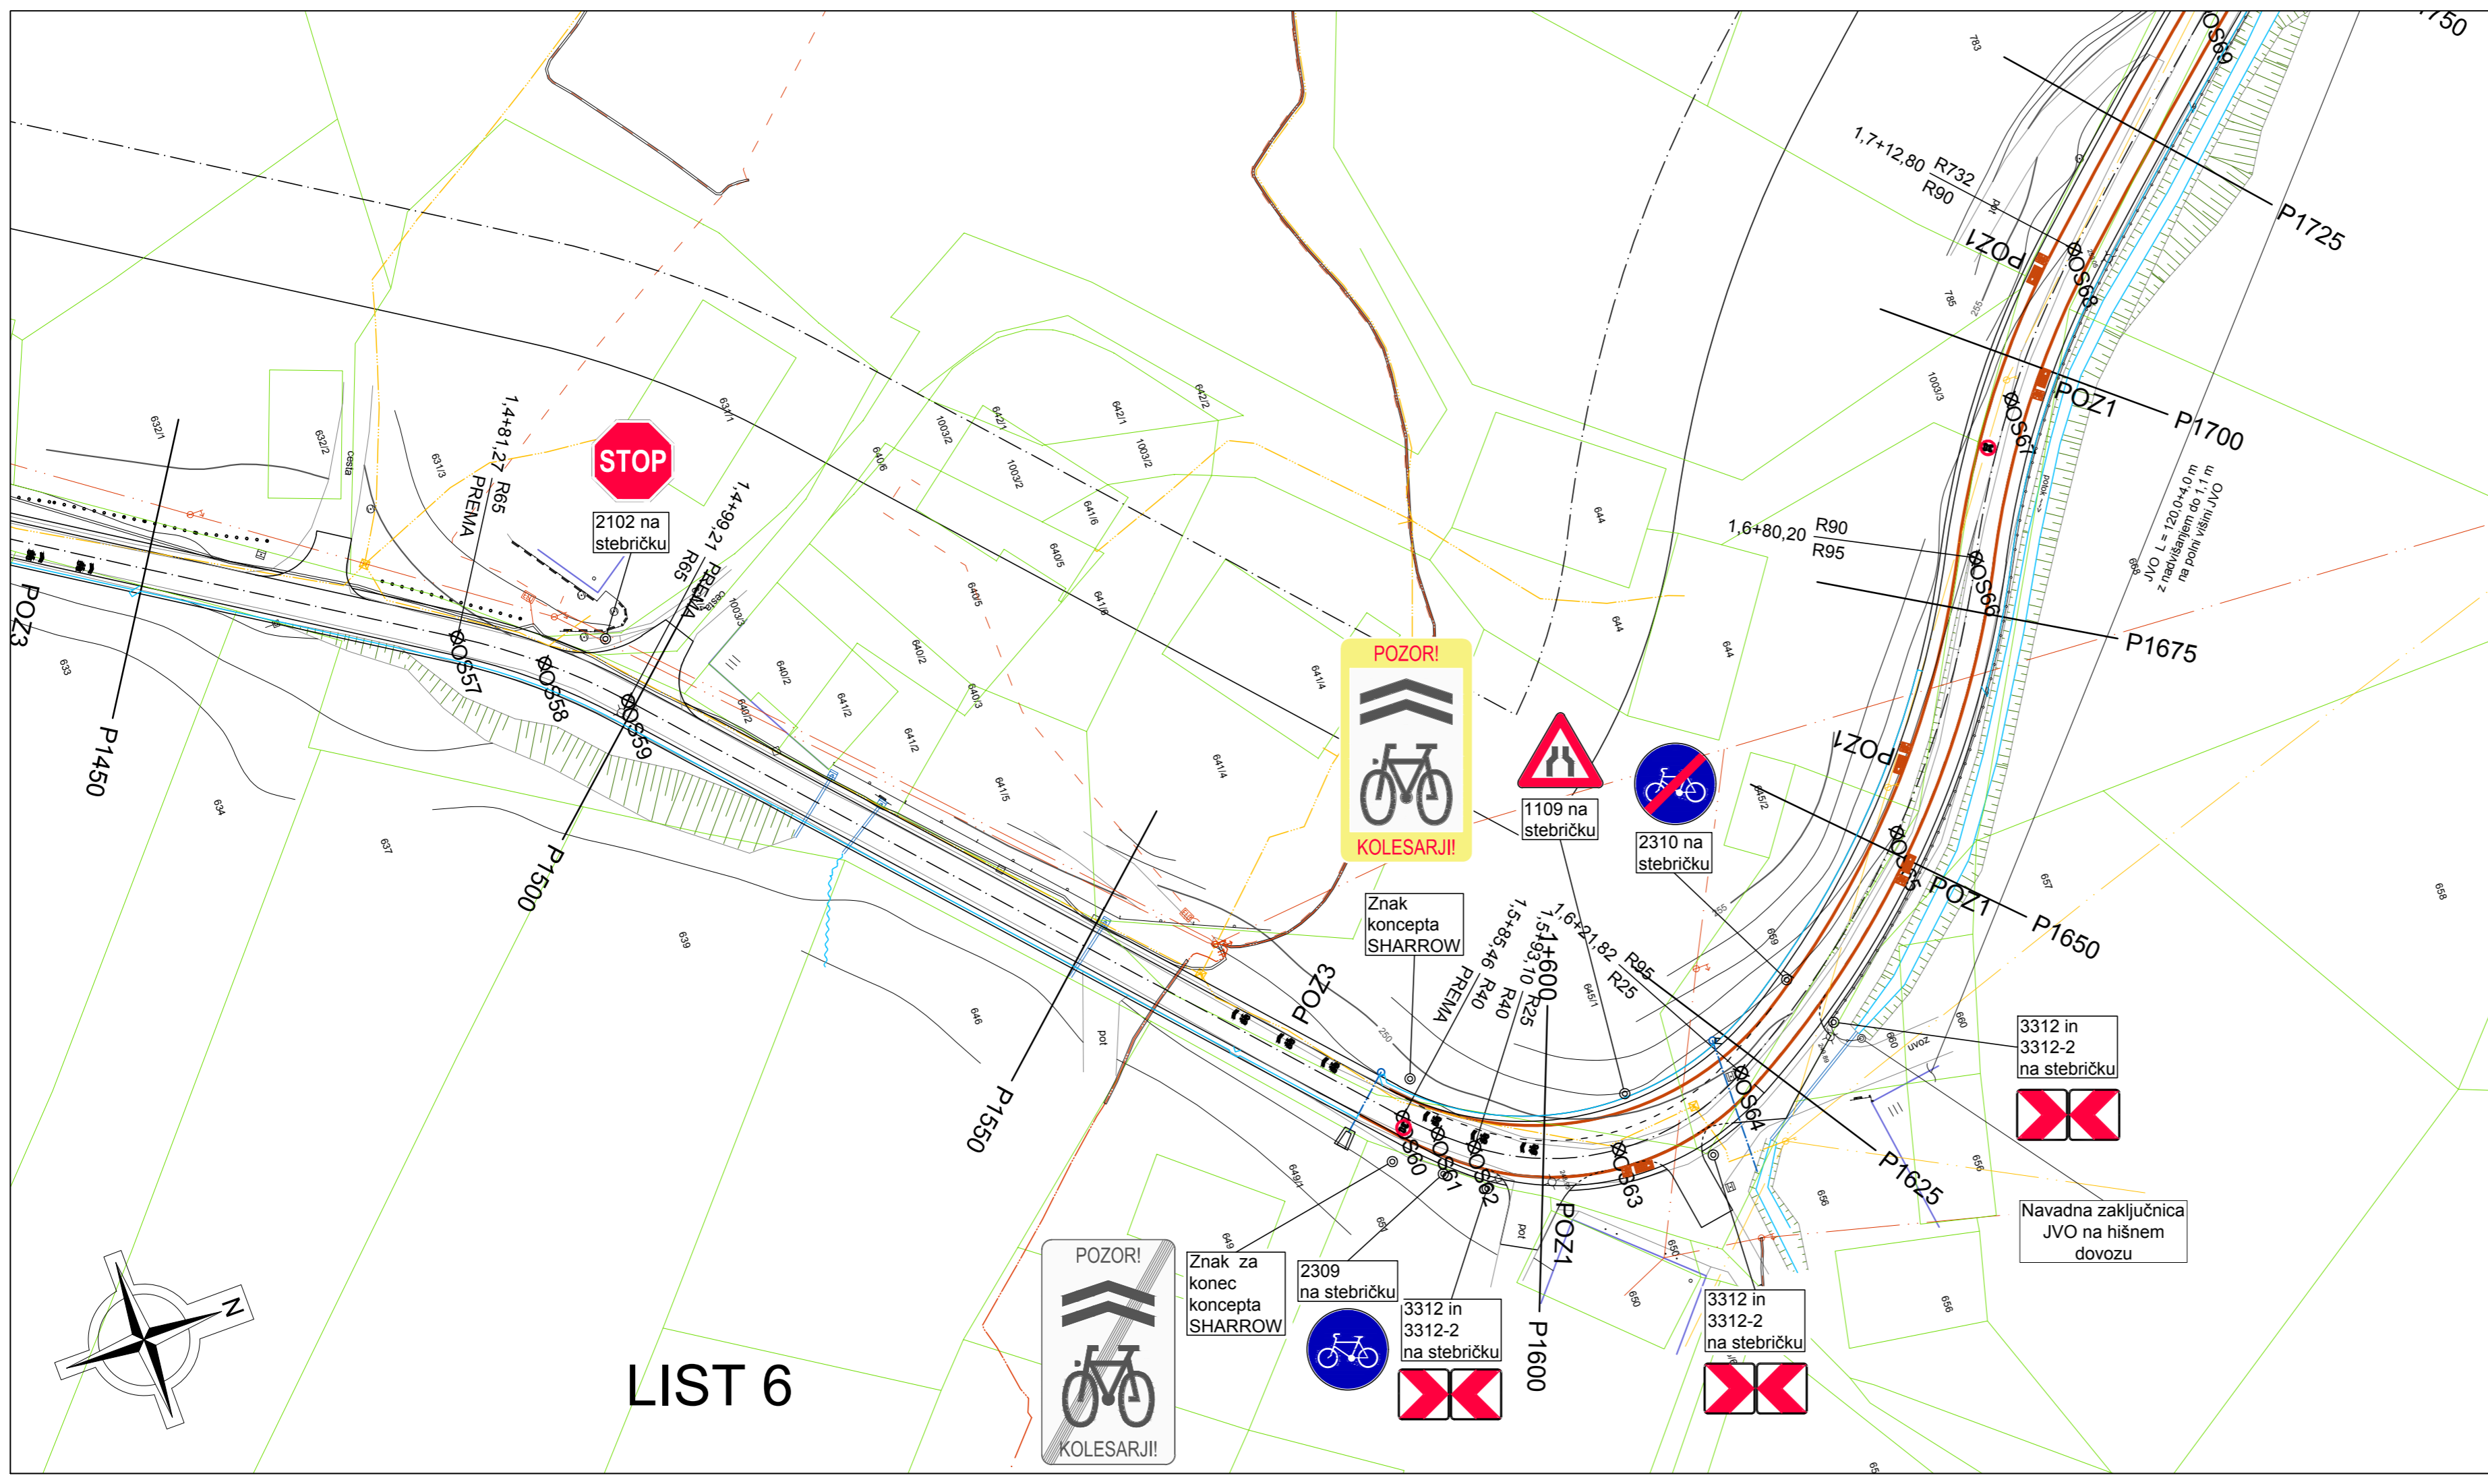

LIST 6


LEGENDA:

- OS104 Točke zakoličbe
- Piktogrami na vozišču

GRADBENI NAČRTI  
**PROMETNA IN ZAKOLIČBENA SITUACIJA**  
 LIST 6  
 M 1:500

investitor:	OBČINA LITJA JEREBOVA ULICA 14 1270 LITJA
objekt:	UREDITEV KOLESARSKIH POVRŠIN, SANACIJA VOZIŠČA NA LC069030 MED LITJO IN POGONIKOM
načrt:	GRADBENI NAČRTI PROMETNA IN ZAKOLIČBENA SITUACIJA LIST 6
faza:	PZI

Ulica Mire Pregljeve 4 1270 Litja	projektiranje, cenitve nepremičnin inženiring v gradbeništvu nadzor, strokovno vodenje pri graditvi objektov	vodja projekta: JOŽE POGLAJEN, univ.dipl.inž.grad.
		PI / PA: JOŽE POGLAJEN, univ.dipl.inž.grad.
id. št. PI / PA: IZS G - 1091		strokovni sodelavci: MIHA TOMAŽIČ, mag.inž.grad. MAJA SAKAČ ROŽMANEC, dipl.inž.grad.
št. proj.:	51/19	merilo: 1:500
datum:	nov. 2019	št. lista: 6.6

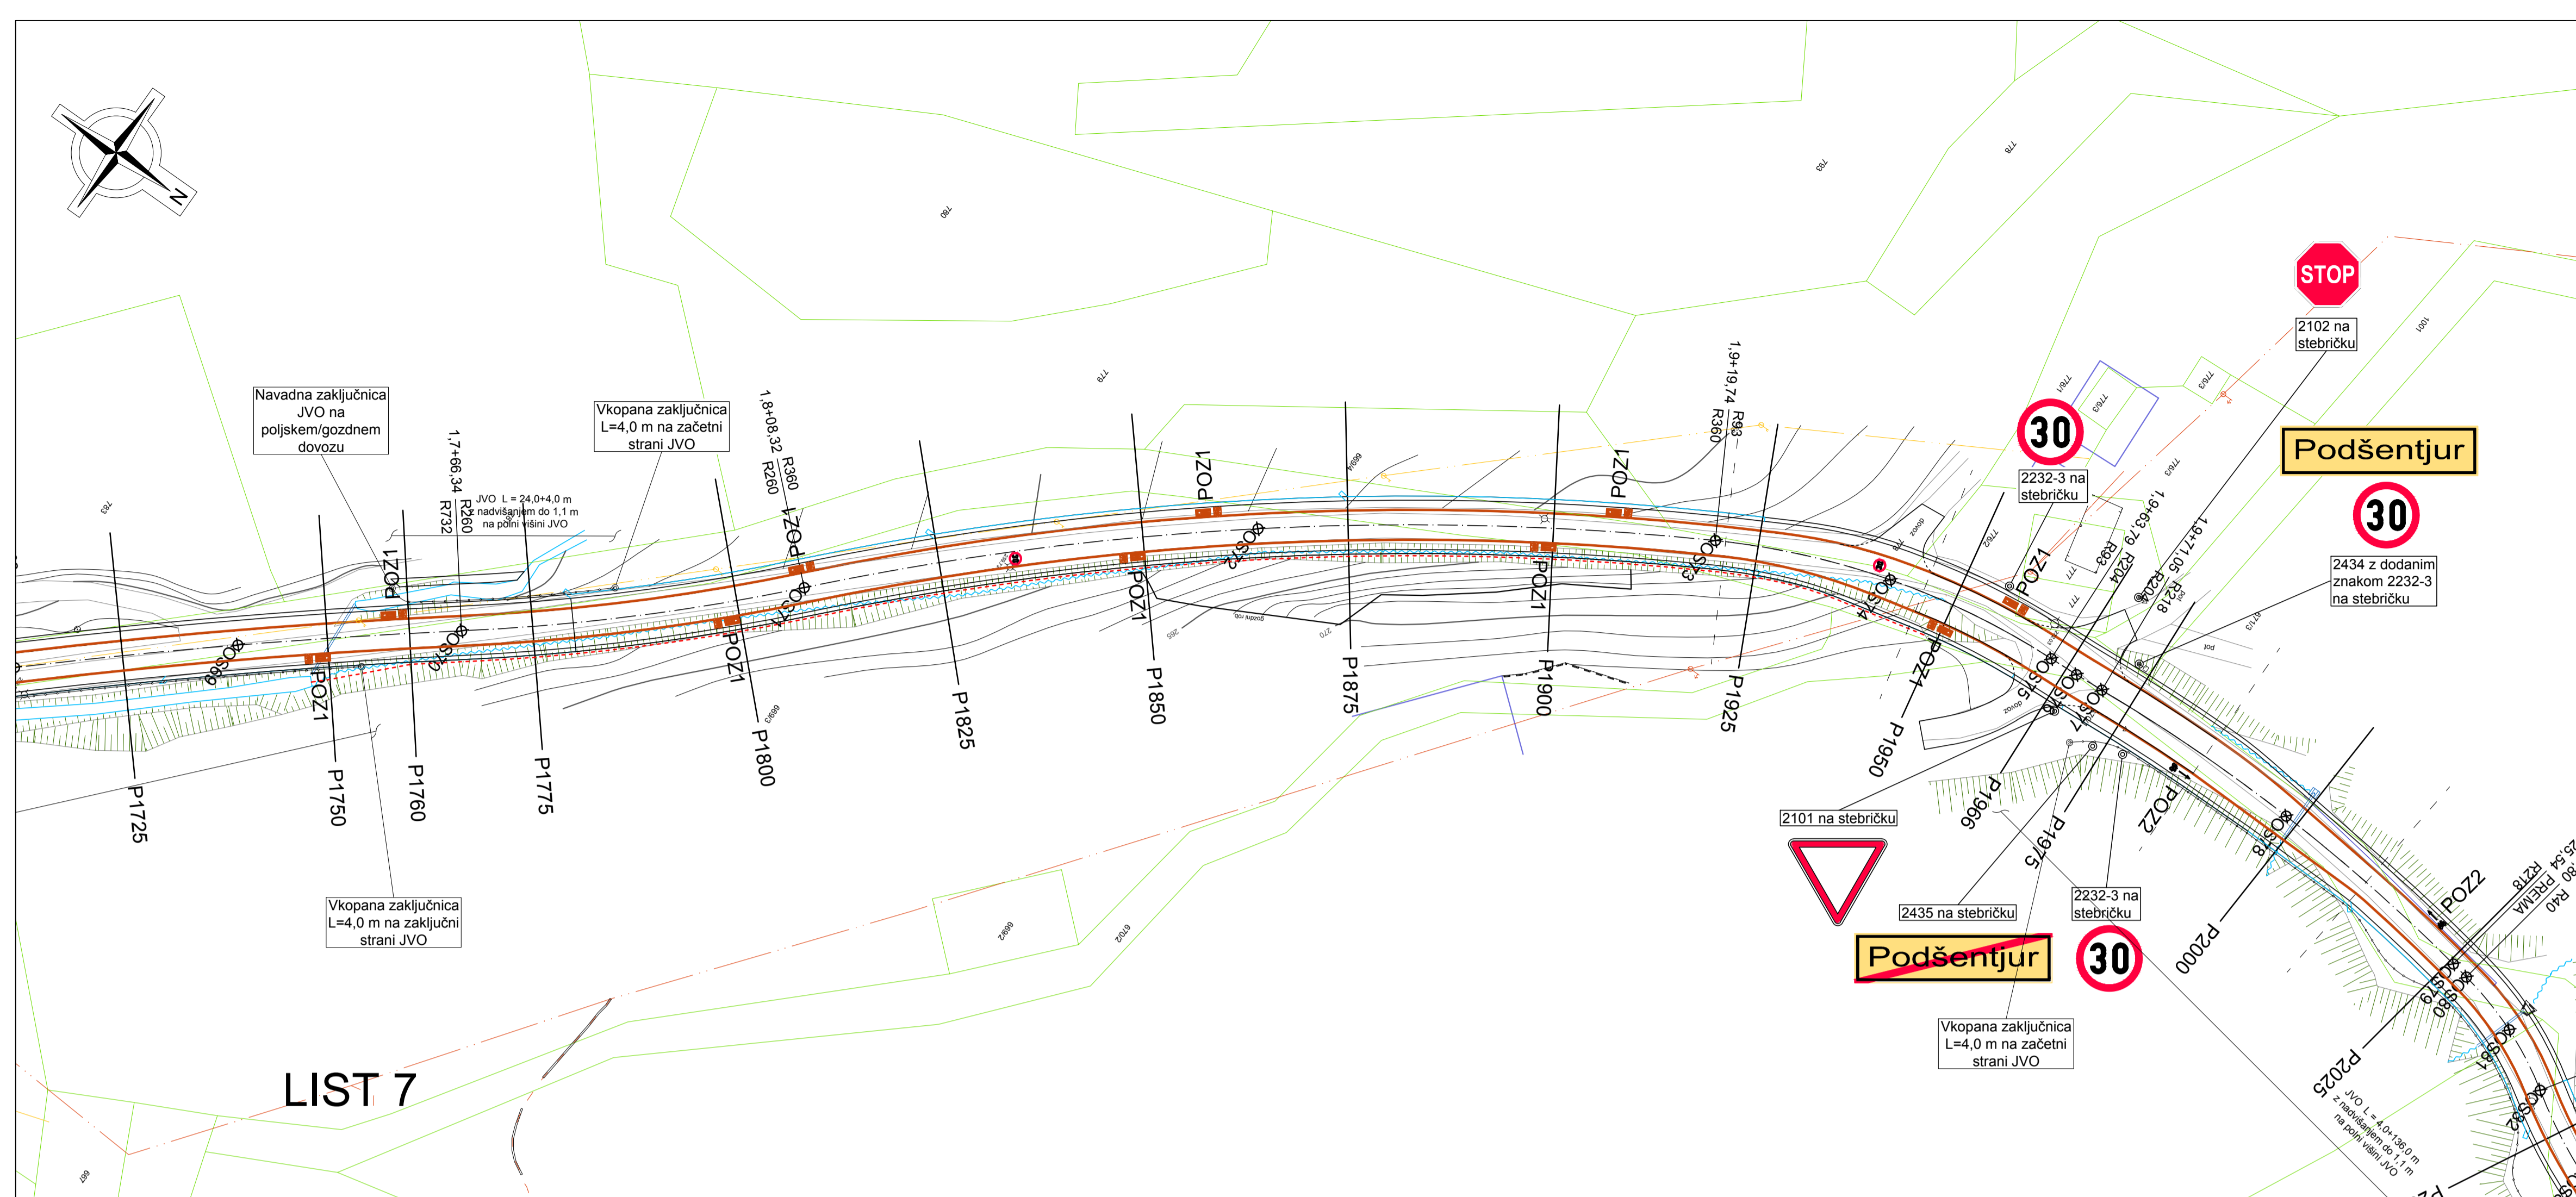


LIST 7

LEGENDA:

- OS104 Točke zakoličbe
- Piktogrami na vozišču

GRADBENI NAČRTI  
**PROMETNA IN ZAKOLIČBENA SITUACIJA**  
LIST 7  
M 1:500

investitor: OBČINA LITUA JEREBOVA ULICA 14 1270 LITUA	rojektiranje, cenitve nepremičnin inženiring v gradbeništvu odtor, strokovno vodenje pri graditvi bjevtov Ulica Mire Pregljeve 4 1270 Litja tel: 01/8980-150 fax: 01/8980-155 email: info@pino.si splet: www.pino.si
objekt: UREDITEV KOLESARSKIH POVRŠIN, SANACIJA VOZIŠČA NA LC069030 MED LITUJO IN POGONIKOM	vodja projekta: JOŽE POGLAJEN, univ.dipl.inž.grad. PI / PA: JOŽE POGLAJEN, univ.dipl.inž.grad. id. št. PI / PA: IZS G - 1091 strokovni sodelavci: MIHA TOMAŽIČ, mag.inž.grad. MAJA SAKAČ ROŽMANEC, dipl.inž.grad.
načrt: GRADBENI NAČRTI PROMETNA IN ZAKOLIČBENA SITUACIJA LIST 7	št. proj.: 51/19 merilo: 1:500
faza: PZI	datum: nov. 2019 št. lista: 6.7

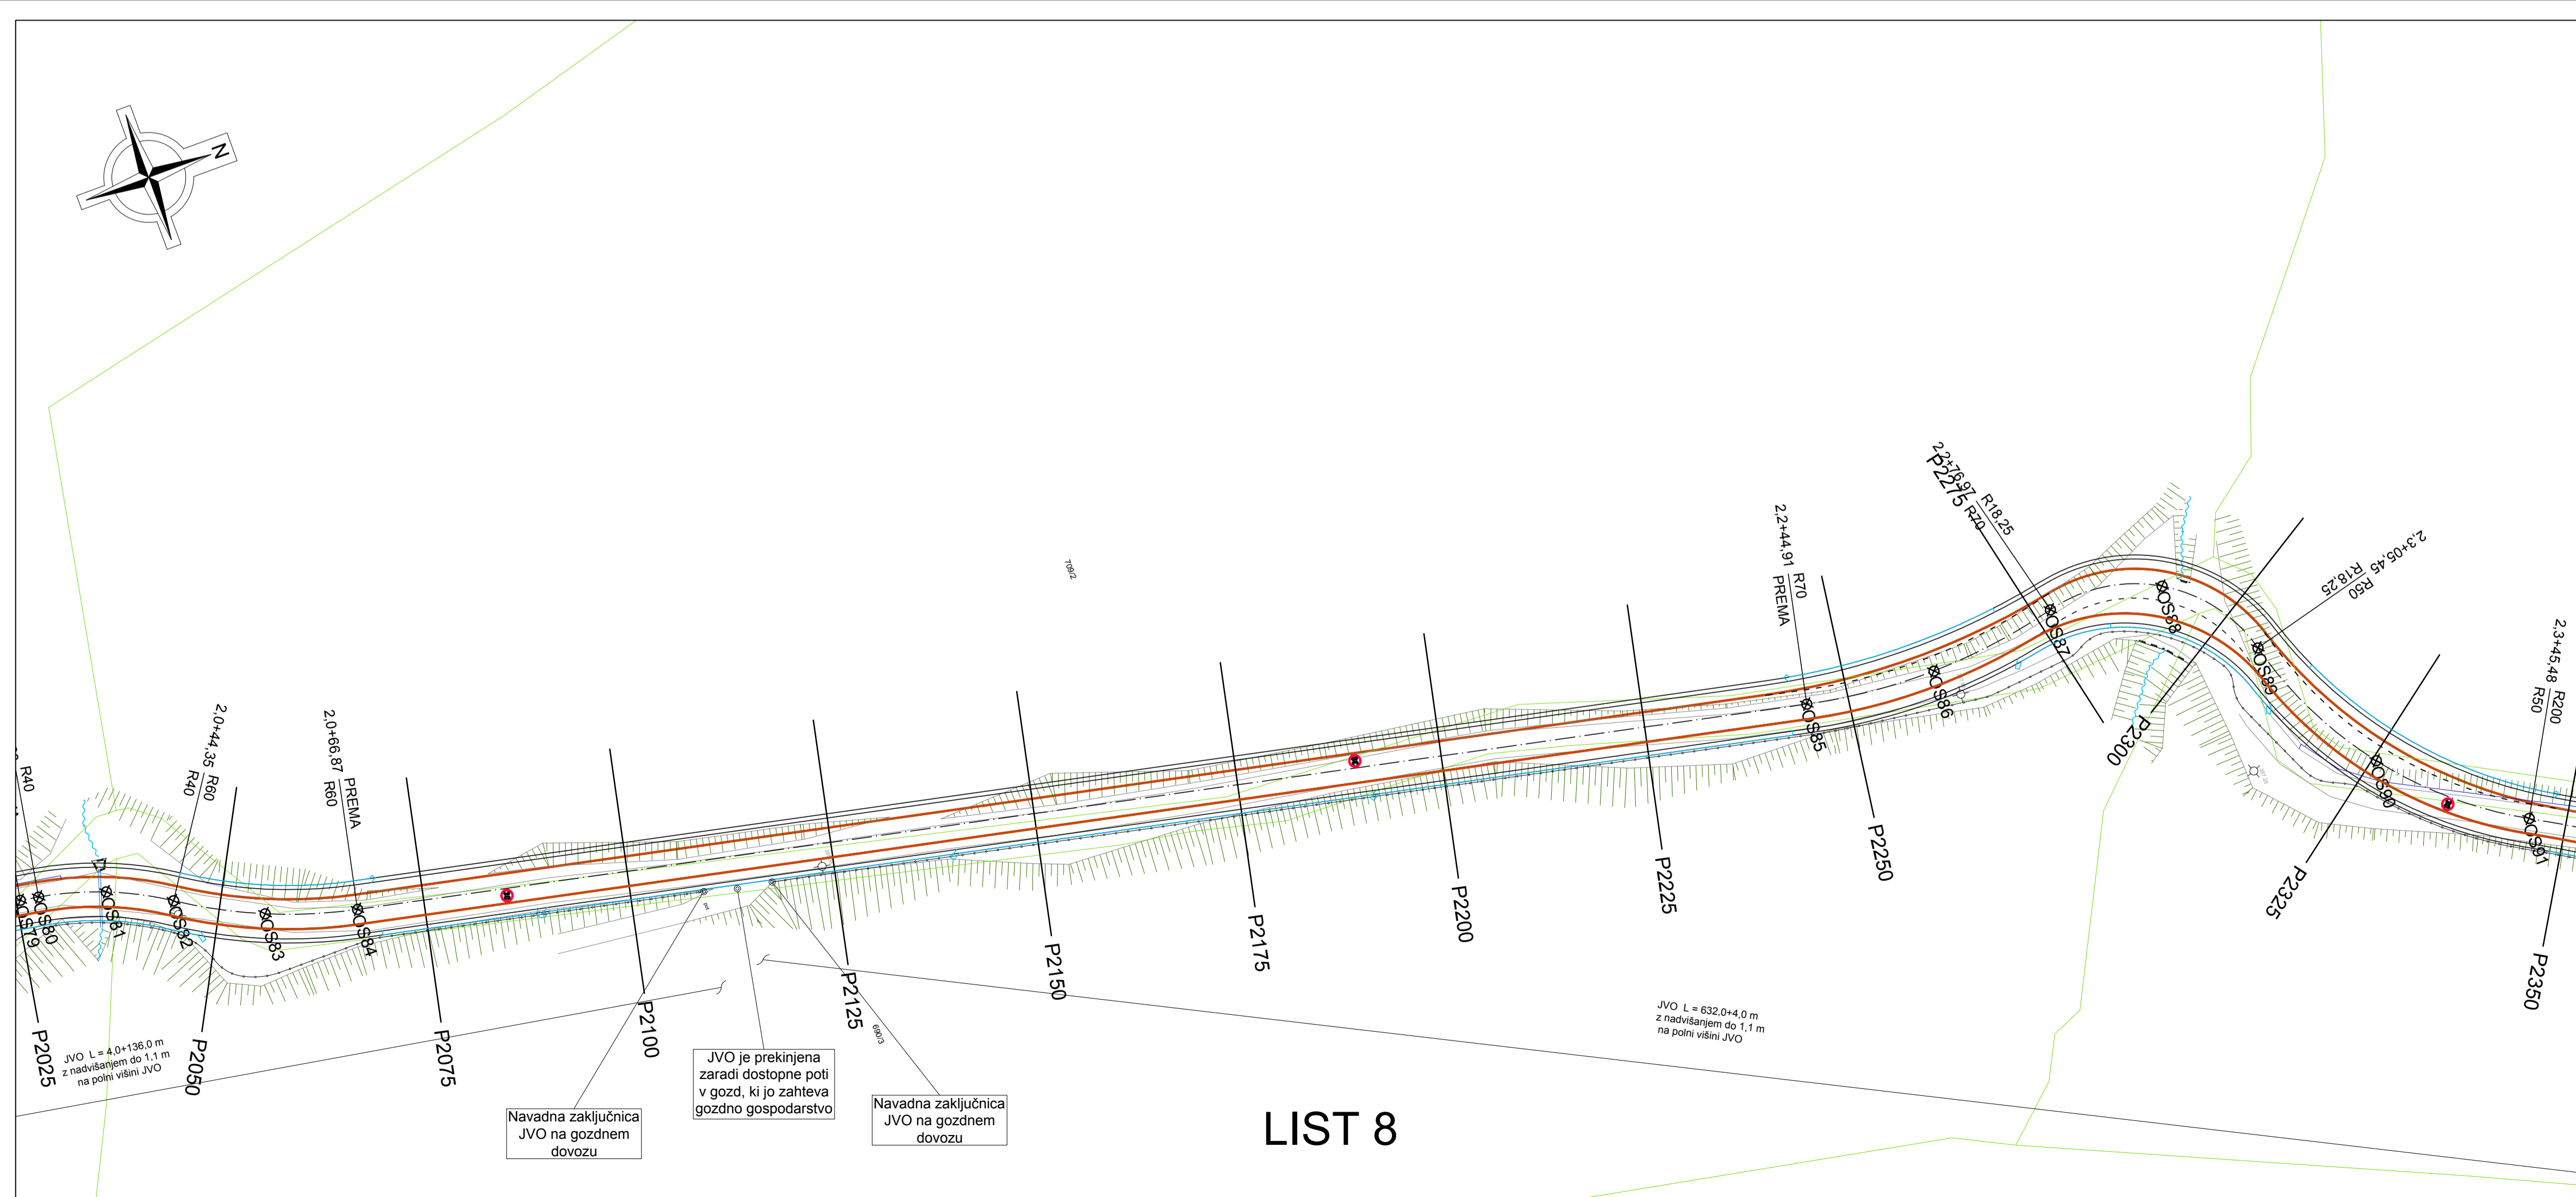


LIST 8

LEGENDA:

- OS104 Točke zakoličbe
- Piktogrami na vozišču

GRADBENI NAČRTI  
**PROMETNA IN ZAKOLIČBENA SITUACIJA**  
LIST 8  
M 1:500

investitor: OBČINA LITUA JEREBOVA ULICA 14 1270 LITUA	rojektiranje, cenitve nepremičnin inženiring v gradbeništvu odtor, strokovno vodenje pri graditvi bjevtov Ulica Mire Pregljeve 4 1270 Litja tel: 01/8980-150 fax: 01/8980-155 email: info@pino.si splet: www.pino.si
objekt: UREDITEV KOLESARSKIH POVRŠIN, SANACIJA VOZIŠČA NA LC069030 MED LITUJO IN POGONIKOM	vodja projekta: JOŽE POGLAJEN, univ.dipl.inž.grad. PI / PA: JOŽE POGLAJEN, univ.dipl.inž.grad. id. št. PI / PA: IZS G - 1091 strokovni sodelavci: MIHA TOMAŽIČ, mag.inž.grad. MAJA SAKAČ ROŽMANEC, dipl.inž.grad.
načrt: GRADBENI NAČRTI PROMETNA IN ZAKOLIČBENA SITUACIJA LIST 8	št. proj.: 51/19 merilo: 1:500
faza: PZI	datum: nov. 2019 št. lista: 6.8

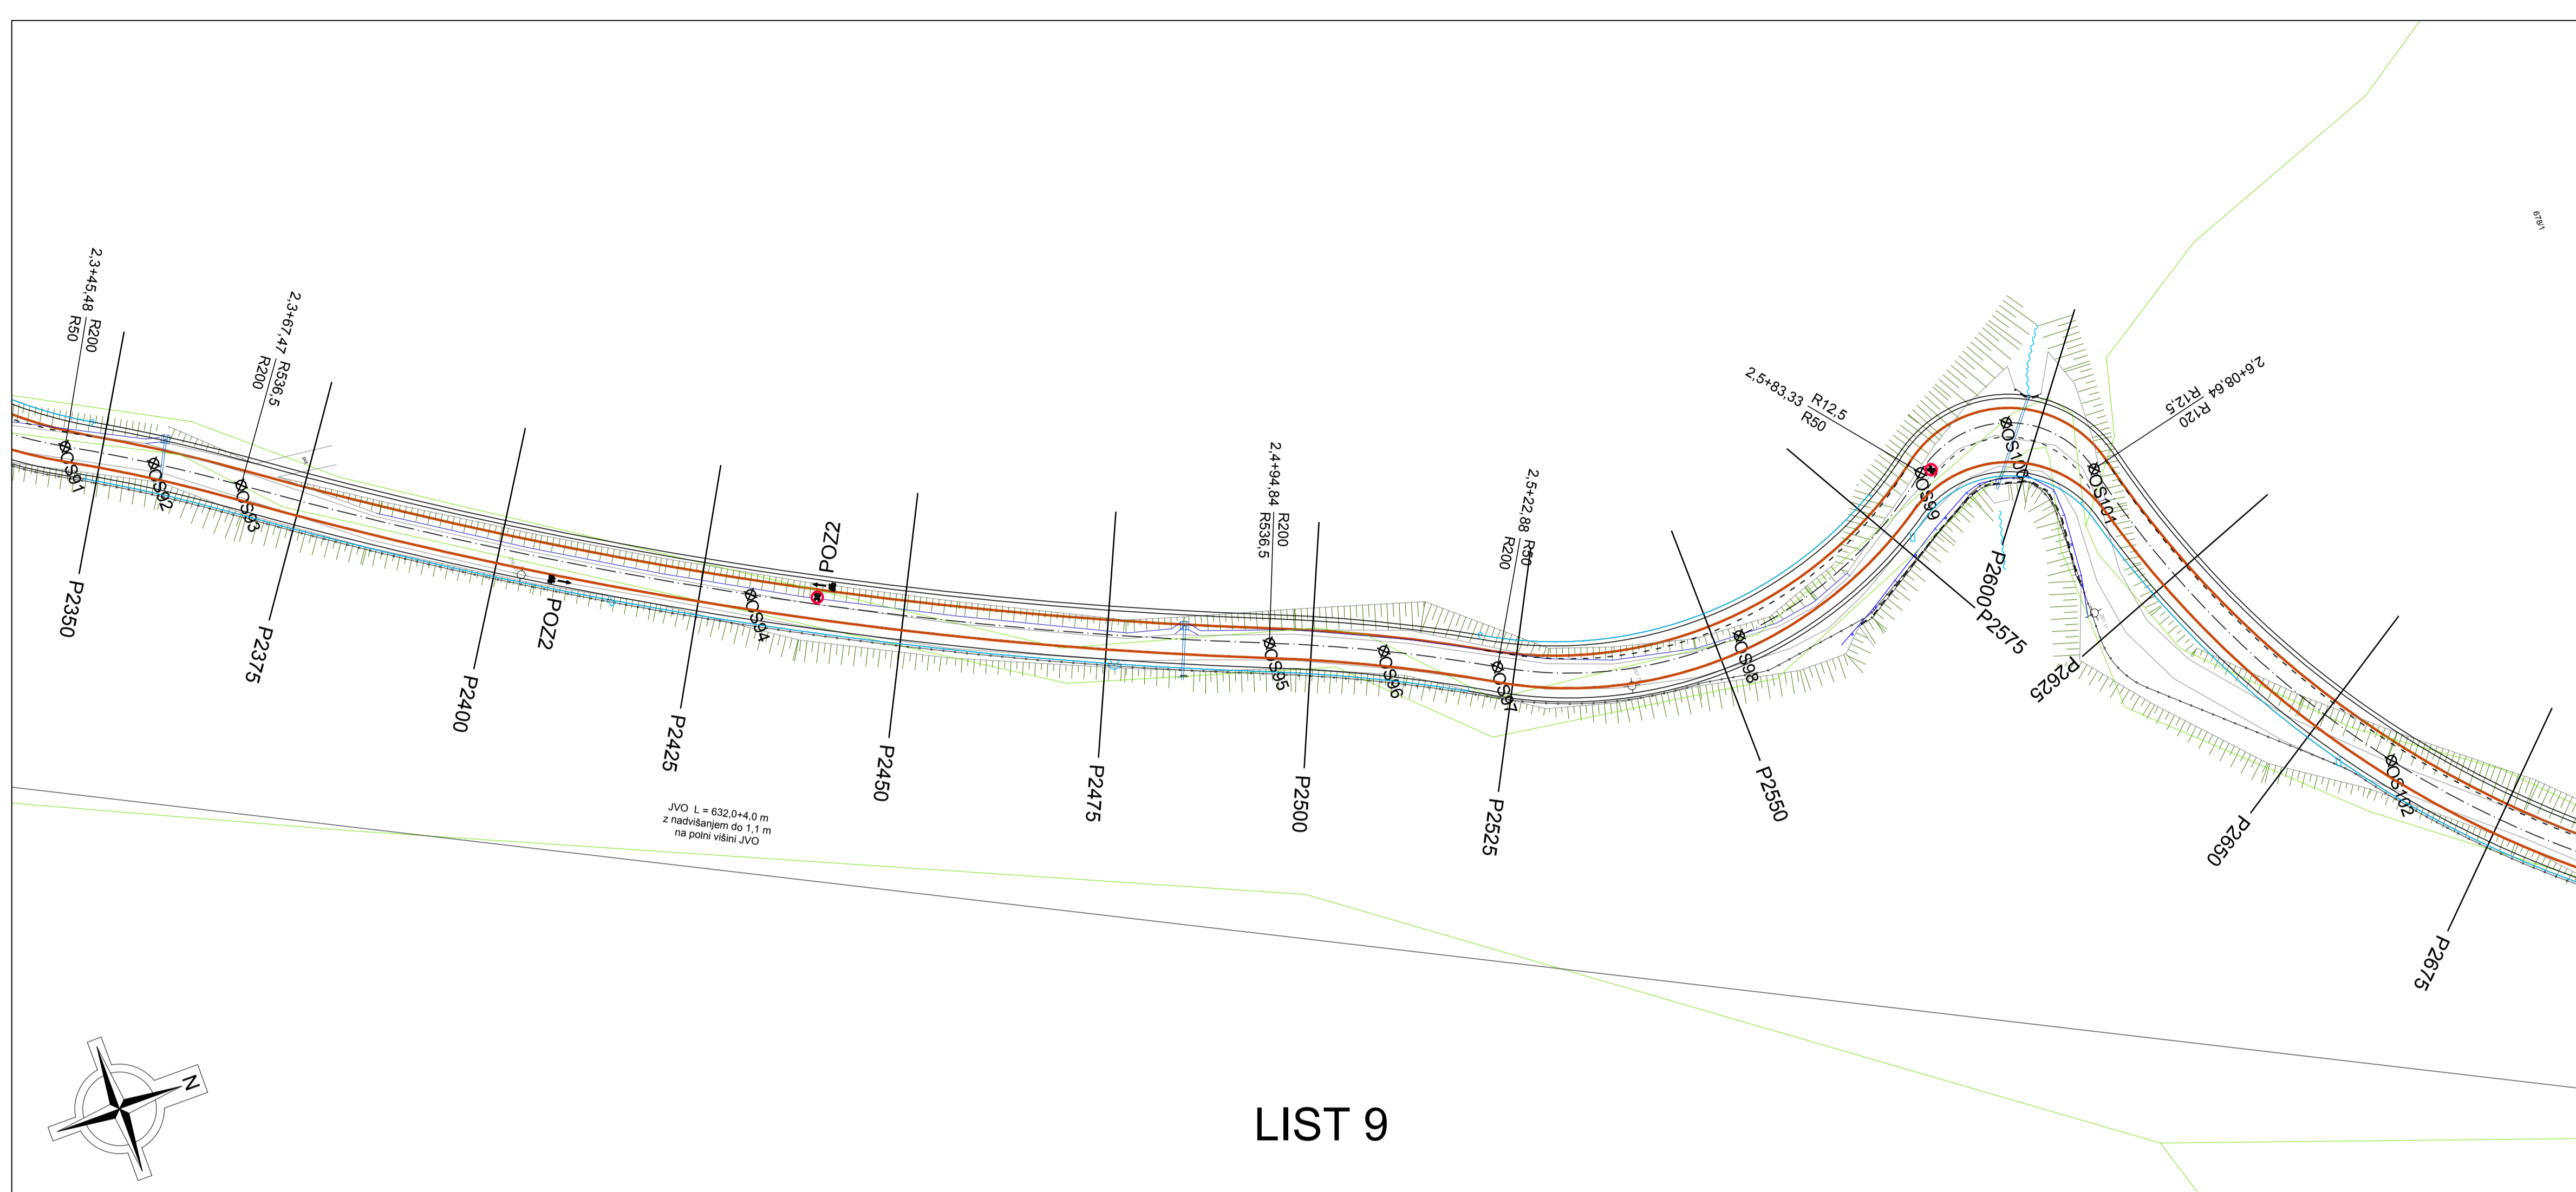



LIST 9

**LEGENDA:**

- OS104 Točke zakoličbe
- Piktogrami na vozišču

**GRADBENI NAČRTI**  
**PROMETNA IN ZAKOLIČBENA SITUACIJA**  
 LIST 9  
 M 1:500

investitor: OBČINA LITUA JEREBOVA ULICA 14 1270 LITUA	  rojektiranje, cenitve nepremičnin inženiring v gradbeništvu arhizor, strokovno vodenje pri graditvi bjehtkov
objekt: UREDITEV KOLESARSKIH POVRŠIN, SANACIJA VOZIŠČA NA LC069030 MED LITUJO IN POGONIKOM	vodja projekta: JOŽE POGLAJEN, univ.dipl.inž.grad. PI / PA: JOŽE POGLAJEN, univ.dipl.inž.grad. id. št. PI / PA: IZS G - 1091 strokovni sodelavci: MIHA TOMAŽIČ, mag.inž.grad. MAJA SAKAČ ROŽMANEC, dipl.inž.grad.
načrt: GRADBENI NAČRTI PROMETNA IN ZAKOLIČBENA SITUACIJA LIST 9	št. proj.: 51/19 datum: nov. 2019
faza: PZI	merilo: 1:500 št. lista: 6.9





LIST 10

**LEGENDA:**

- OS104 Točke zakoličbe
- Piktogrami na vozišču

**GRADBENI NAČRTI**  
**PROMETNA IN ZAKOLIČBENA SITUACIJA**  
 LIST 10  
 M 1:500

investitor: OBČINA LITUA JEREBOVA ULICA 14 1270 LITUA	  rojektiranje, cenitve nepremičnin inženiring v gradbeništvu arhizor, strokovno vodenje pri graditvi bjehtkov
objekt: UREDITEV KOLESARSKIH POVRŠIN, SANACIJA VOZIŠČA NA LC069030 MED LITUJO IN POGONIKOM	vodja projekta: JOŽE POGLAJEN, univ.dipl.inž.grad. PI / PA: JOŽE POGLAJEN, univ.dipl.inž.grad. id. št. PI / PA: IZS G - 1091 strokovni sodelavci: MIHA TOMAŽIČ, mag.inž.grad. MAJA SAKAČ ROŽMANEC, dipl.inž.grad.
načrt: GRADBENI NAČRTI PROMETNA IN ZAKOLIČBENA SITUACIJA LIST 10	št. proj.: 51/19 datum: nov. 2019
faza: PZI	merilo: 1:500 št. lista: 6.10



LIST 11


LEGENDA:

- ⊗ OS104 Točke zakoličbe
- ↑ 30 ↑ Piktogrami na vozišču
- ⊠ ⚡ ⚡

GRADBENI NAČRTI  
**PROMETNA IN ZAKOLIČBENA SITUACIJA**  
 LIST 11  
 M 1:500

investitor:	OBČINA LITIJA JEREBOVA ULICA 14 1270 LITIJA
objekt:	UREDITEV KOLESARSKIH POVRŠIN, SANACIJA VOZIŠČA NA LC069030 MED LITIJO IN POGONIKOM
načrt:	GRADBENI NAČRTI PROMETNA IN ZAKOLIČBENA SITUACIJA LIST 11
faza:	PZI

 Ulica Mire Pregljeve 4 1270 Litiija tel: 01/8980-150 fax: 01/8980-155 email: info@pino.si splet: www.pino.si	projektiranje, cenitve nepremičnin inženiring v gradbeništvu nadzor, strokovno vodenje pri graditvi objektov		
	vodja projekta: JOŽE POGLAJEN, univ.dipl.inž.grad. PI / PA: JOŽE POGLAJEN, univ.dipl.inž.grad. id. št. PI / PA: IZS G - 1091 strokovni sodelavci: MIHA TOMAŽIČ, mag.inž.grad. MAJA SAKAČ ROŽMANEC, dipl.inž.grad.		
št. proj.:	51/19	merilo:	1:500
datum:	nov. 2019	št. lista:	6.11

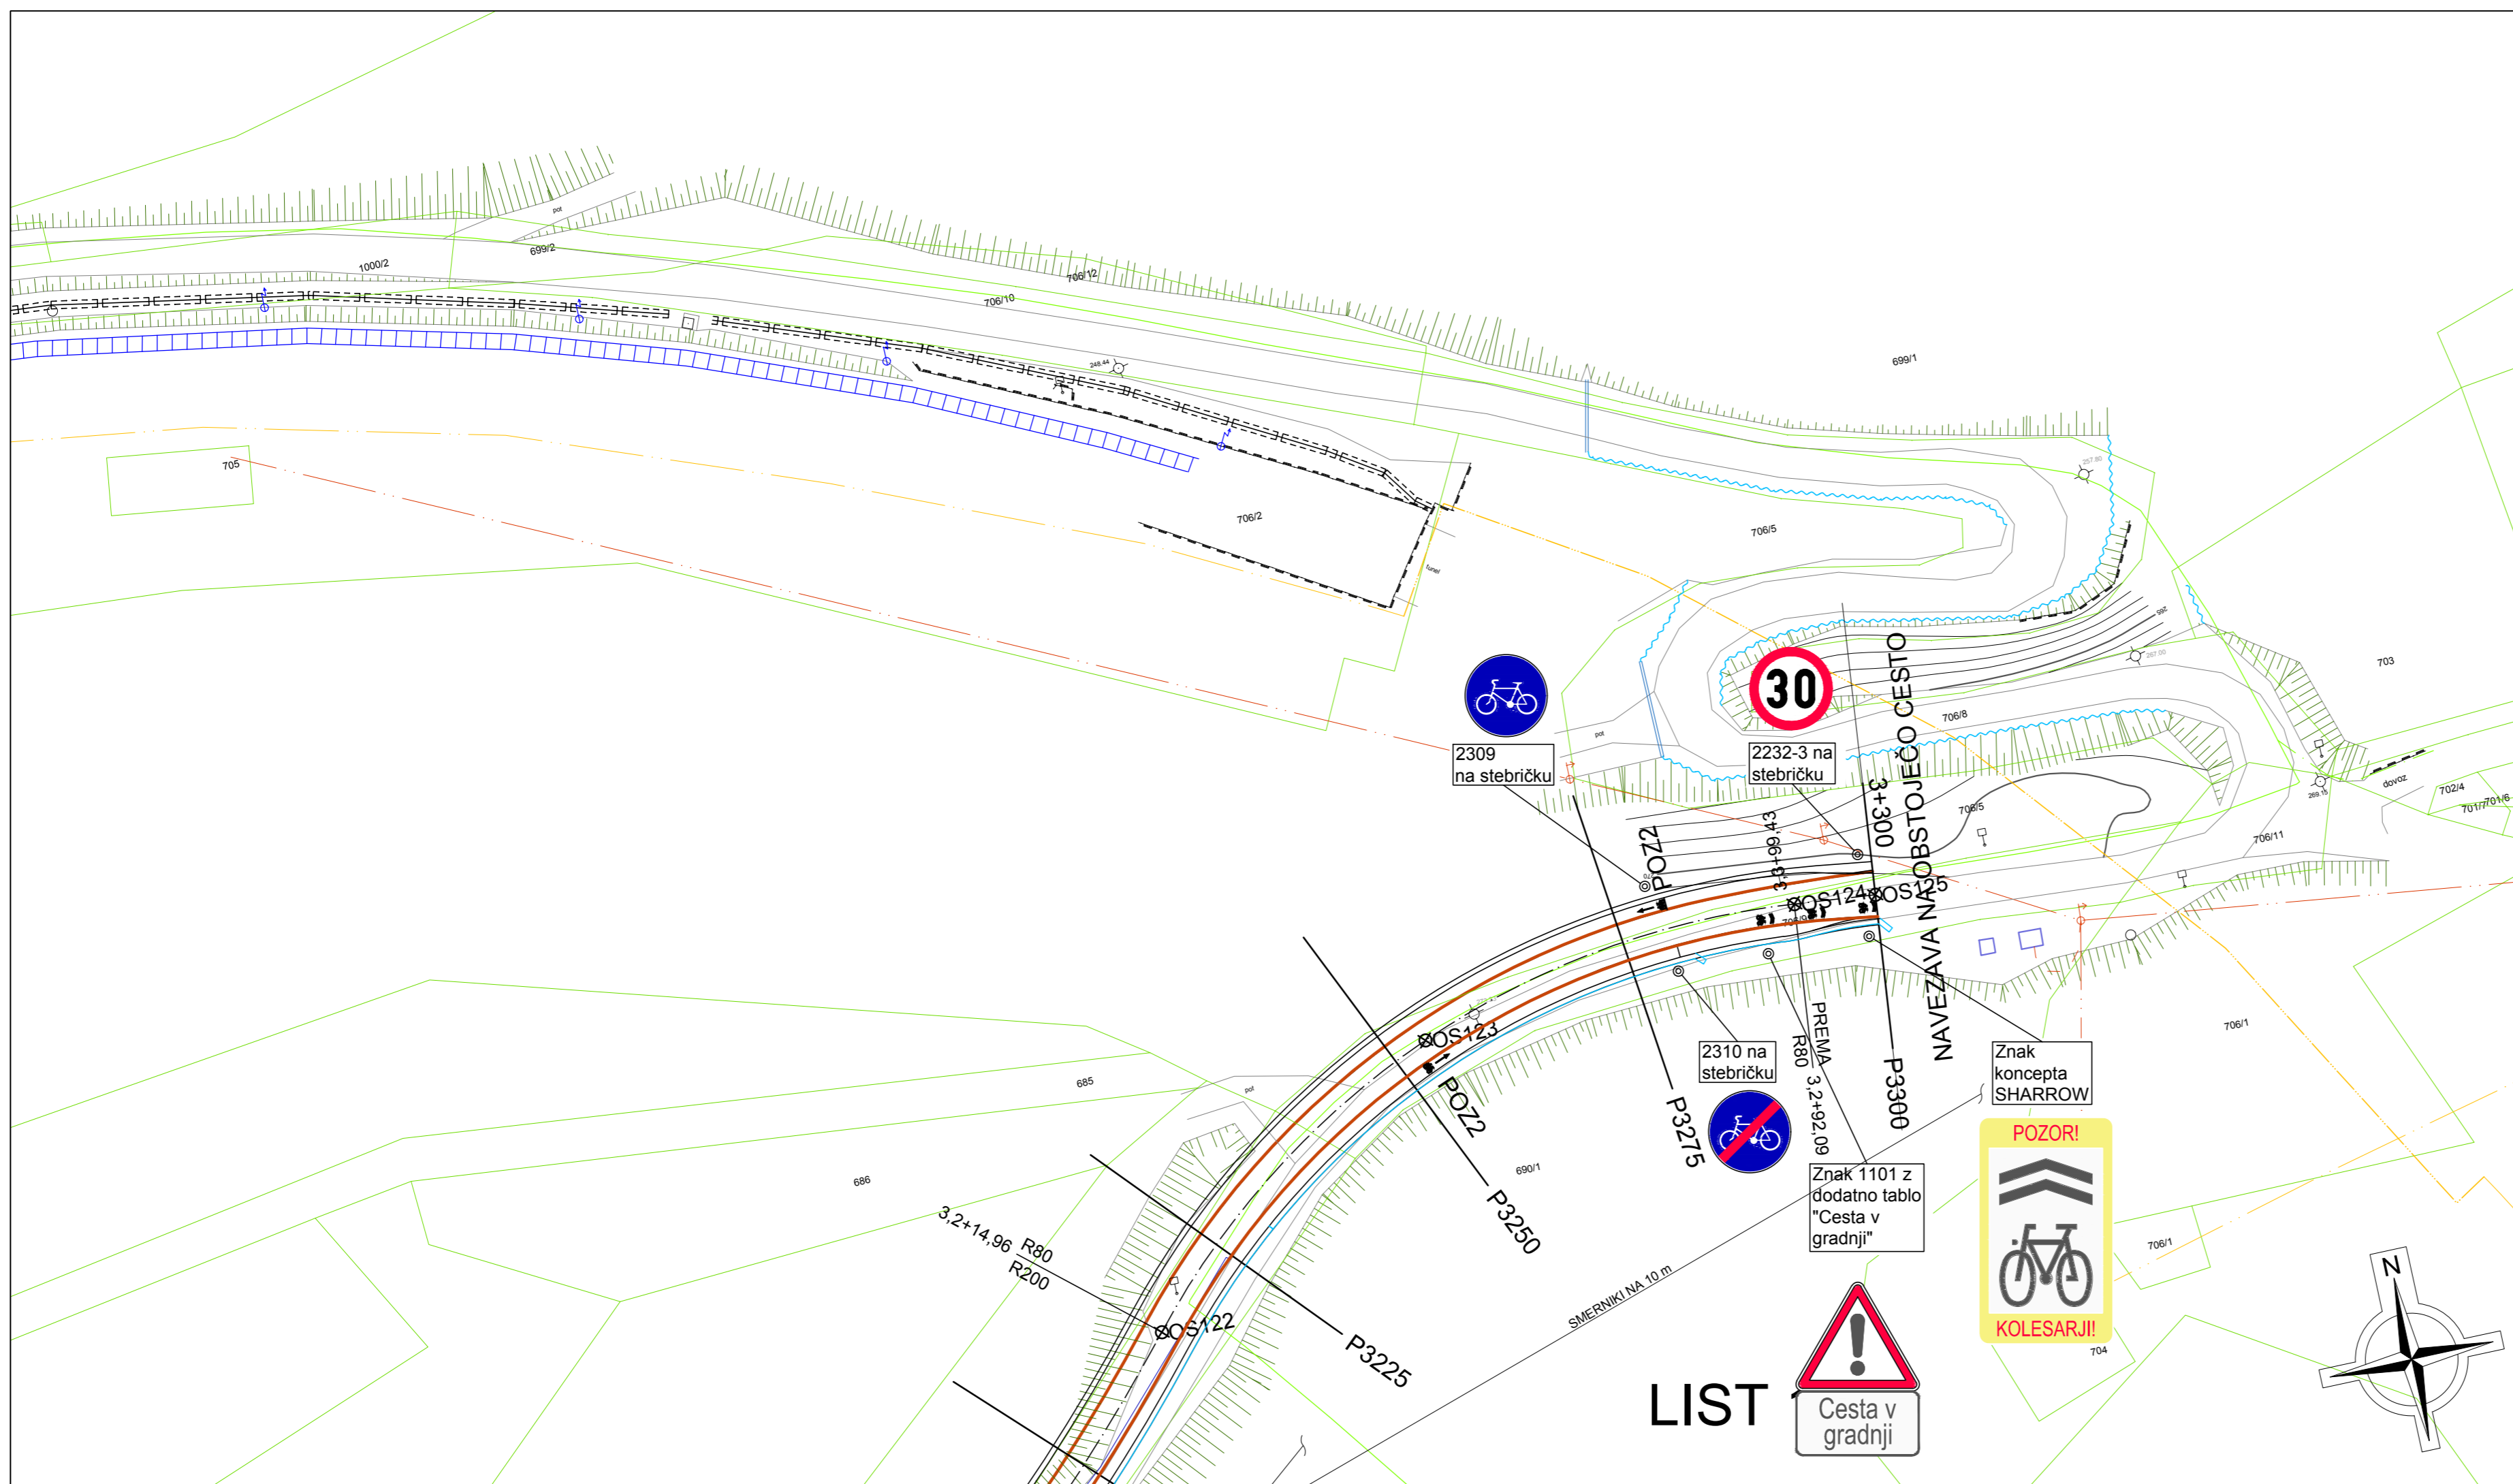

LIST 12



LEGENDA:

- ⊗ OS104 Točke zakoličbe
- ↑ 30 ↑ Piktogrami na vozišču
- ⊠ ⚡ ⚡

GRADBENI NAČRTI  
**PROMETNA IN ZAKOLIČBENA SITUACIJA**  
 LIST 12  
 M 1:500

investitor:	OBČINA LITIJA JEREBOVA ULICA 14 1270 LITIJA
objekt:	UREDITEV KOLESARSKIH POVRŠIN, SANACIJA VOZIŠČA NA LC069030 MED LITIJO IN POGONIKOM
načrt:	GRADBENI NAČRTI PROMETNA IN ZAKOLIČBENA SITUACIJA LIST 12
faza:	PZI

 Ulica Mire Pregljeve 4 1270 Litiija tel: 01/8980-150 fax: 01/8980-155 email: info@pino.si splet: www.pino.si	projektiranje, cenitve nepremičnin inženiring v gradbeništvu nadzor, strokovno vodenje pri graditvi objektov		
	vodja projekta: JOŽE POGLAJEN, univ.dipl.inž.grad. PI / PA: JOŽE POGLAJEN, univ.dipl.inž.grad. id. št. PI / PA: IZS G - 1091 strokovni sodelavci: MIHA TOMAŽIČ, mag.inž.grad. MAJA SAKAČ ROŽMANEC, dipl.inž.grad.		
št. proj.:	51/19	merilo:	1:500
datum:	nov. 2019	št. lista:	6.12

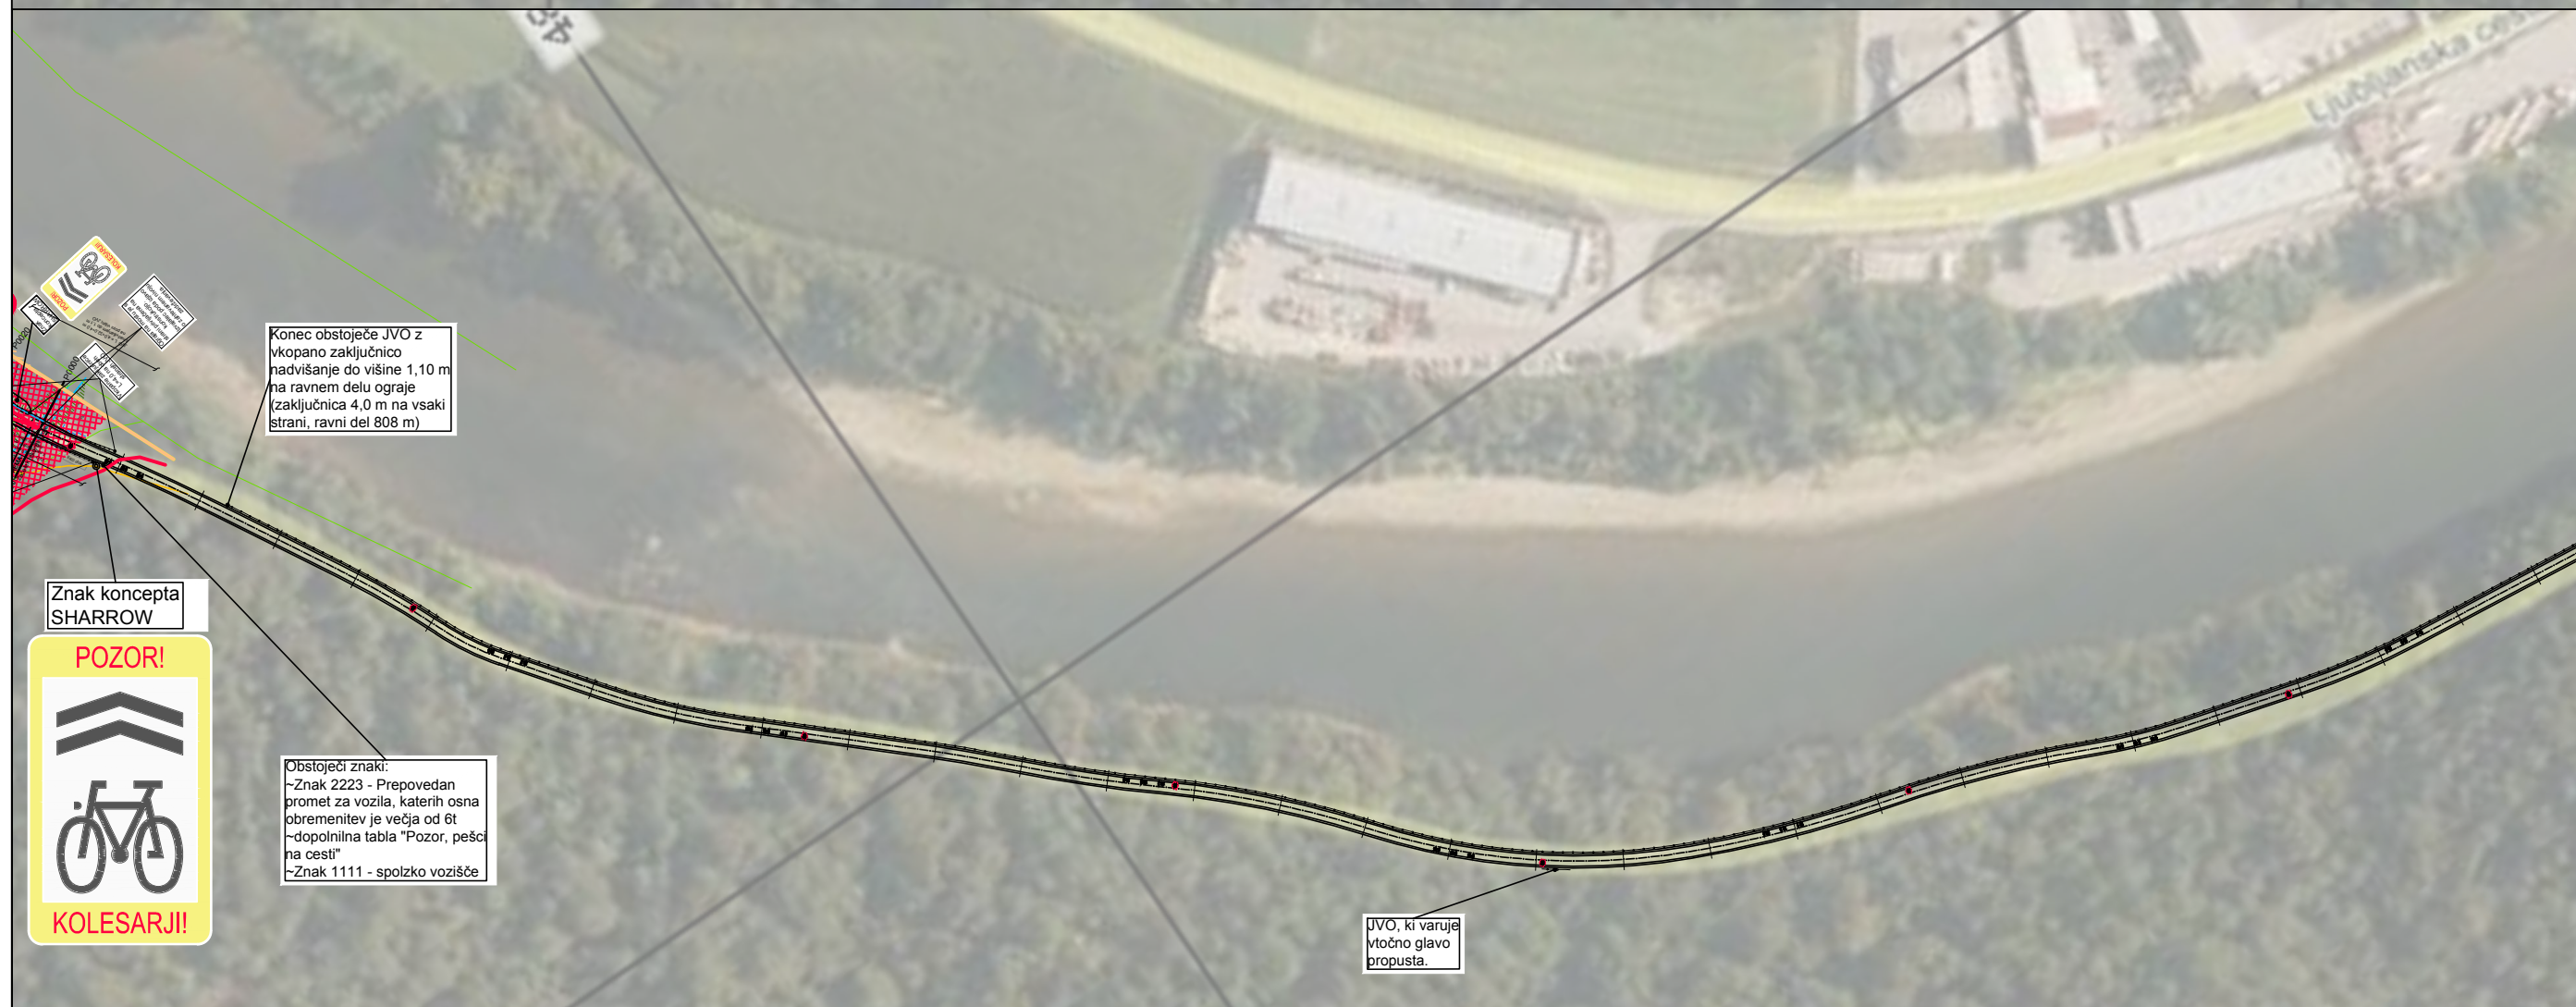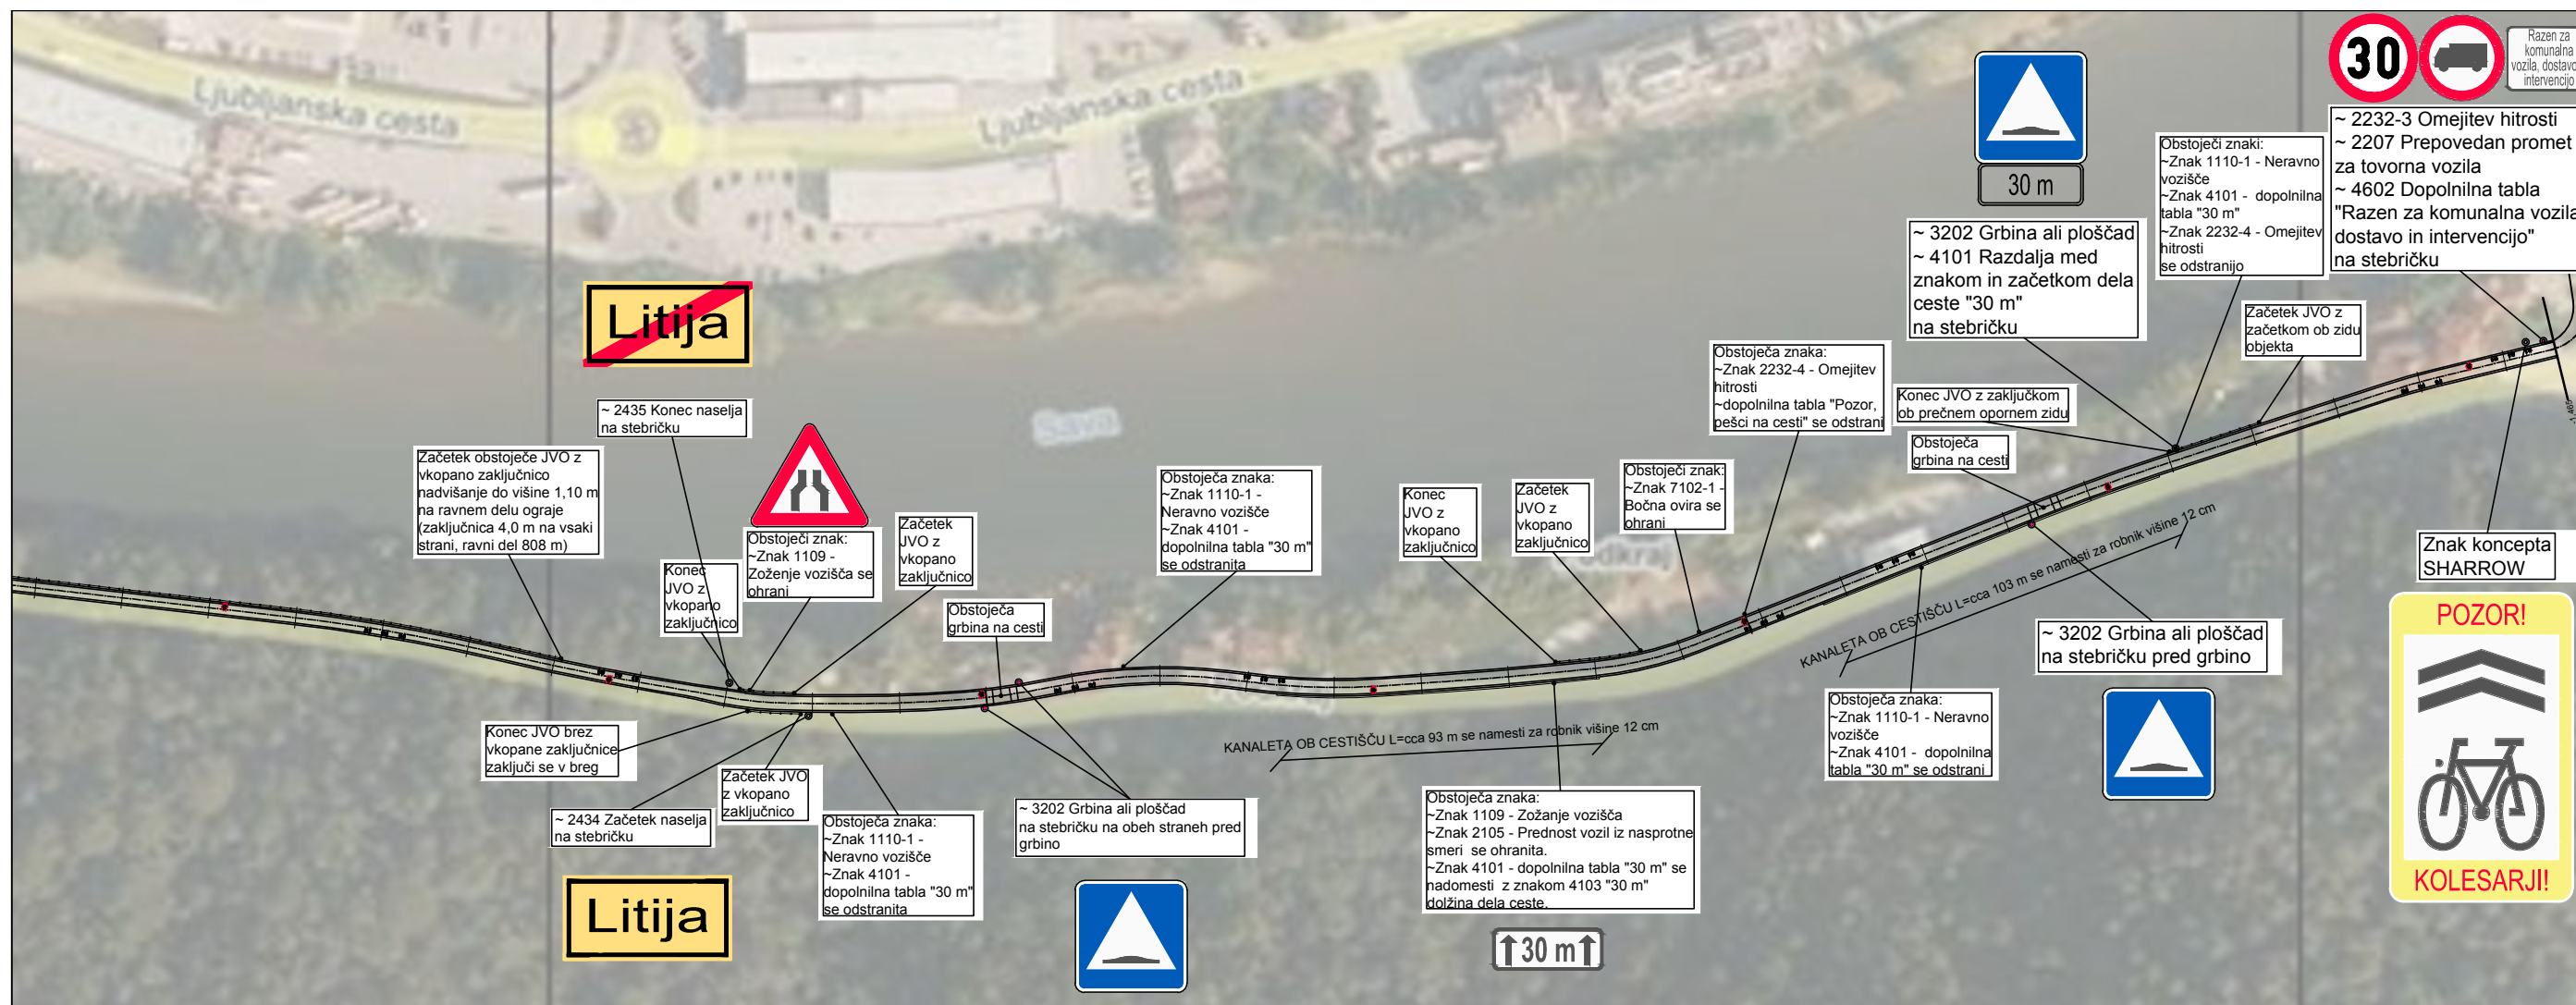

**GRADBENI NAČRTI  
PROMETNA UREDITEV MED  
LITIJO IN BEDENOVIM GRABNOM  
M 1:2000**



investitor:	OBČINA LITIJ JEROBOVA ULICA 14 1270 LITIJ	 rojektiranje, cenitve nepremičnin nženiring v gradbeništvu adzor, strokovno vodenje pri graditvi bjektov Ulica Mire Pregljeve 4 tel: 01/8980-150 email: info@pino.si 1270 Litija fax: 01/8980-155 splet: www.pino.si
objekt:	UREDITEV KOLESARSKIH POVRŠIN, SANACIJA VOZIŠČA NA LC069030 MED LITIJO IN POGONIKOM	
načrt:	GRADBENI NAČRTI PROMETNA UREDITEV MED LITIJO IN BEDENOVIM GRABNOM	vodja projekta: JOŽE POGLAJEN, univ.dipl.inž.grad. PI / PA: JOŽE POGLAJEN, univ.dipl.inž.grad. id. št. PI / PA: IZS G - 1091 strokovni sodelavci: MIHA TOMAŽIČ, mag.inž.grad. MAJA SAKAČ ROŽMANEC, dipl.inž.grad.
faza:	PZI	št. proj.: 51/19 datum: nov. 2019 merilo: 1:2000 št. lista: 6.13

P0000 - P1600

Rekonstrukcija vozišča.  
Vozišče 3,50 + 2 x 0,75 m  
bankine (mulda po potrebi  
pomaknjena v širino  
bankine.

-0+1465 - 0+000 km

Izvedejo se samo oznake,  
brez rekonstrukcije  
vozišča.

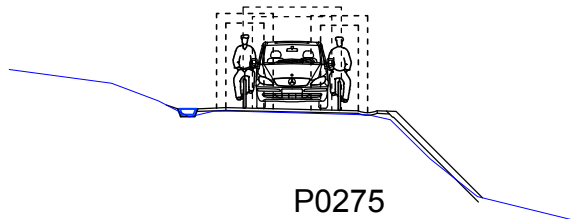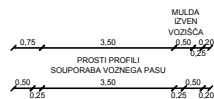


Oznake na vozišču:  
Skladno z 48. členom Pravilnika o kolesarskih površinah  
5607  
(na cca 200 m na ravnih odsekih brez priključkov oz. za  
vsakim priključkom) v obeh smereh.

Souporaba prometnega pasu / vozišča




P1600 - P1975

Rekonstrukcija vozišča s  
širitijo za kolesarska  
pasova.  
Vozišče 3,50 + 2 x 1,25 m  
kolesarskega pasu + 2 x  
0,50 m bankine (mulda po  
potrebi pomaknjena v  
širino bankine.

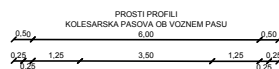

P1760

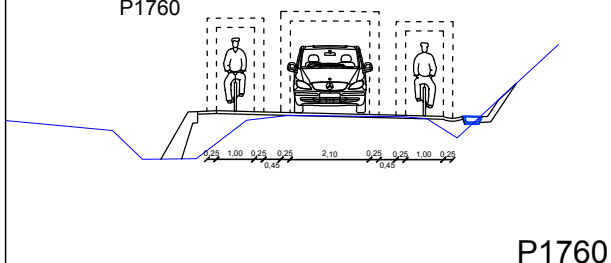

Oznake na vozišču:  
Skladno z 48. členom Pravilnika o kolesarskih površinah  
5609  
(na cca 50 do 100 m v naselju)


Obojestranski kolesarski pas

POZ1




P1975 - P3300

Rekonstrukcija vozišča s  
širitijo za kolesarska  
pasova.  
Vozišče 3,50 + 2 x 1,25 m  
kolesarskega pasu + 2 x  
0,50 m bankine (mulda po  
potrebi pomaknjena v  
širino bankine.

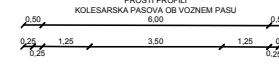

P2200

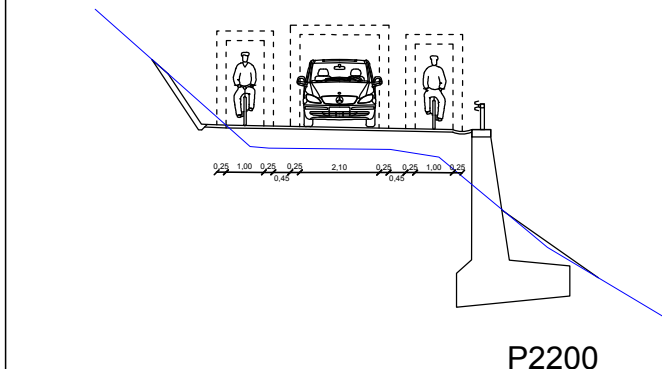

Oznake na vozišču:  
Skladno z 48. členom Pravilnika o kolesarskih površinah  
5609-1  
(na cca 500 do 750 m izven naselja)

Obojestranski kolesarski pas

POZ2




OPOMBE:  
Pred izvedbo je potrebno mere kontrolirati na licu mesta, za morebitne napake odgovarja izvajalec.  
Nepooblaščenno razmnoževanje ali uporaba posameznih delov brez soglasja projektantov ni dovoljeno  
in se obravnava v skladu z Zakonom o avtorskih pravicah!

Celotna trasa po navodilih prometne študije



Oznake na vozišču:  
Skladno s tehnično smernivo TSC 02.401:2012

Oznake kolesarskega pasu ob vozišču v naselju

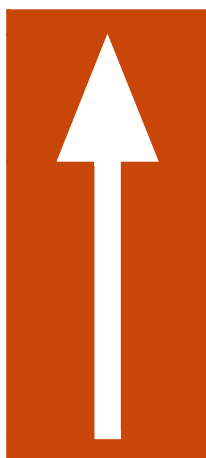


Oznake na vozišču 5461:  
Skladno z 48. členom Pravilnika o kolesarskih površinah 5461 (kot dopolnitev oznake 5609)

Obojestranski kolesarski pas

POZ1



Oznake kolesarskega pasu po vozišču izven naselja

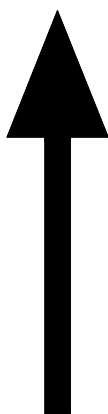


Oznake na vozišču 5461 - brez barvne podlage:  
Skladno z 48. členom Pravilnika o kolesarskih površinah 5461 - bela (kot dopolnitev oznake 5609-1)

Obojestranski kolesarski pas

POZ2



Oznake kolesarskega pasu po vsej dolžini kolesarskega pasu.

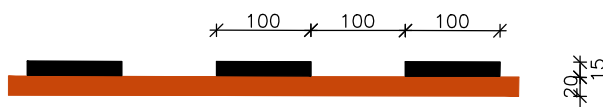

Oznake na vozišču 5233 - kolesarski pas s prekinjeno črto, zaradi souporabe drugih vozil.


Bela označba, širine 15 cm, z zvočnim in vibracijskim učinkom.

Rdeča črta širine 20 cm.

Obojestranski kolesarski pas



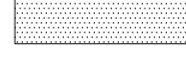
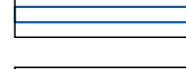
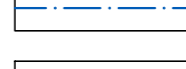
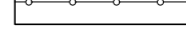
OPOMBE:  
Pred izvedbo je potrebno mere kontrolirati na licu mesta, za morebitne napake odgovarja izvajalec.  
Nepooblaščenno razmnoževanje ali uporaba posameznih delov brez soglasja projektantov ni dovoljeno  
in se obravnava v skladu z Zakonom o avtorskih pravicah!



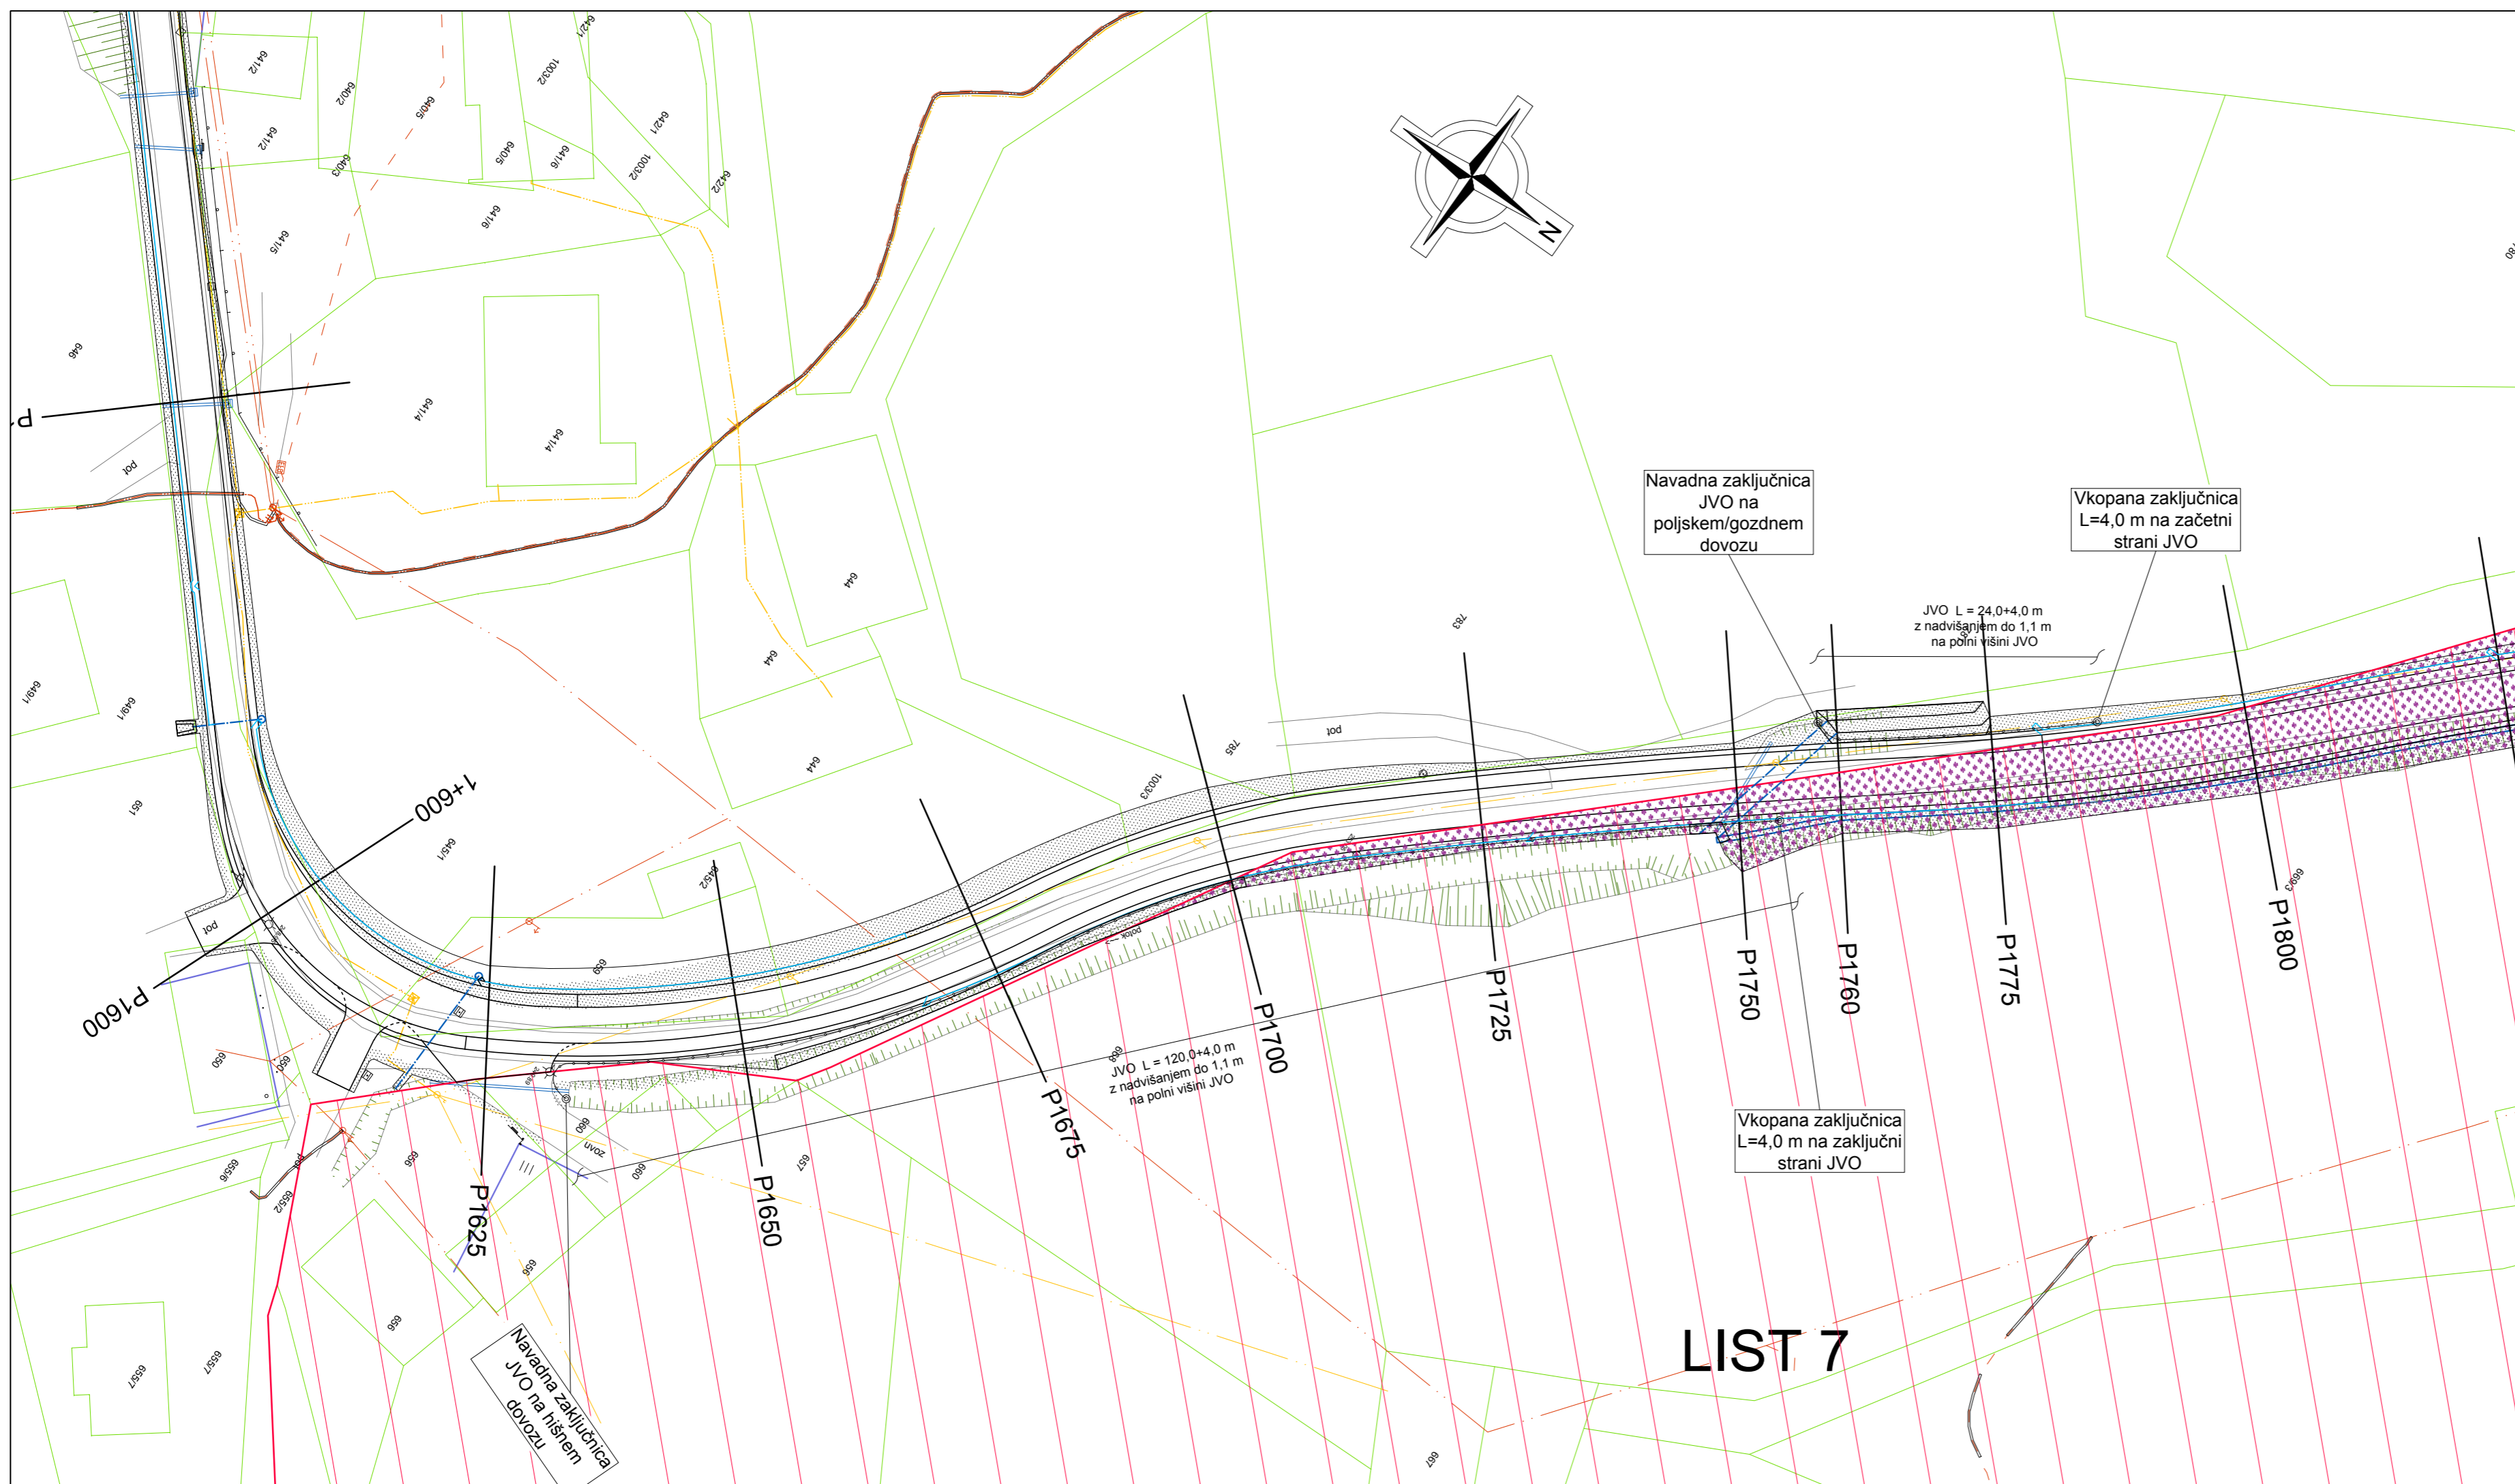


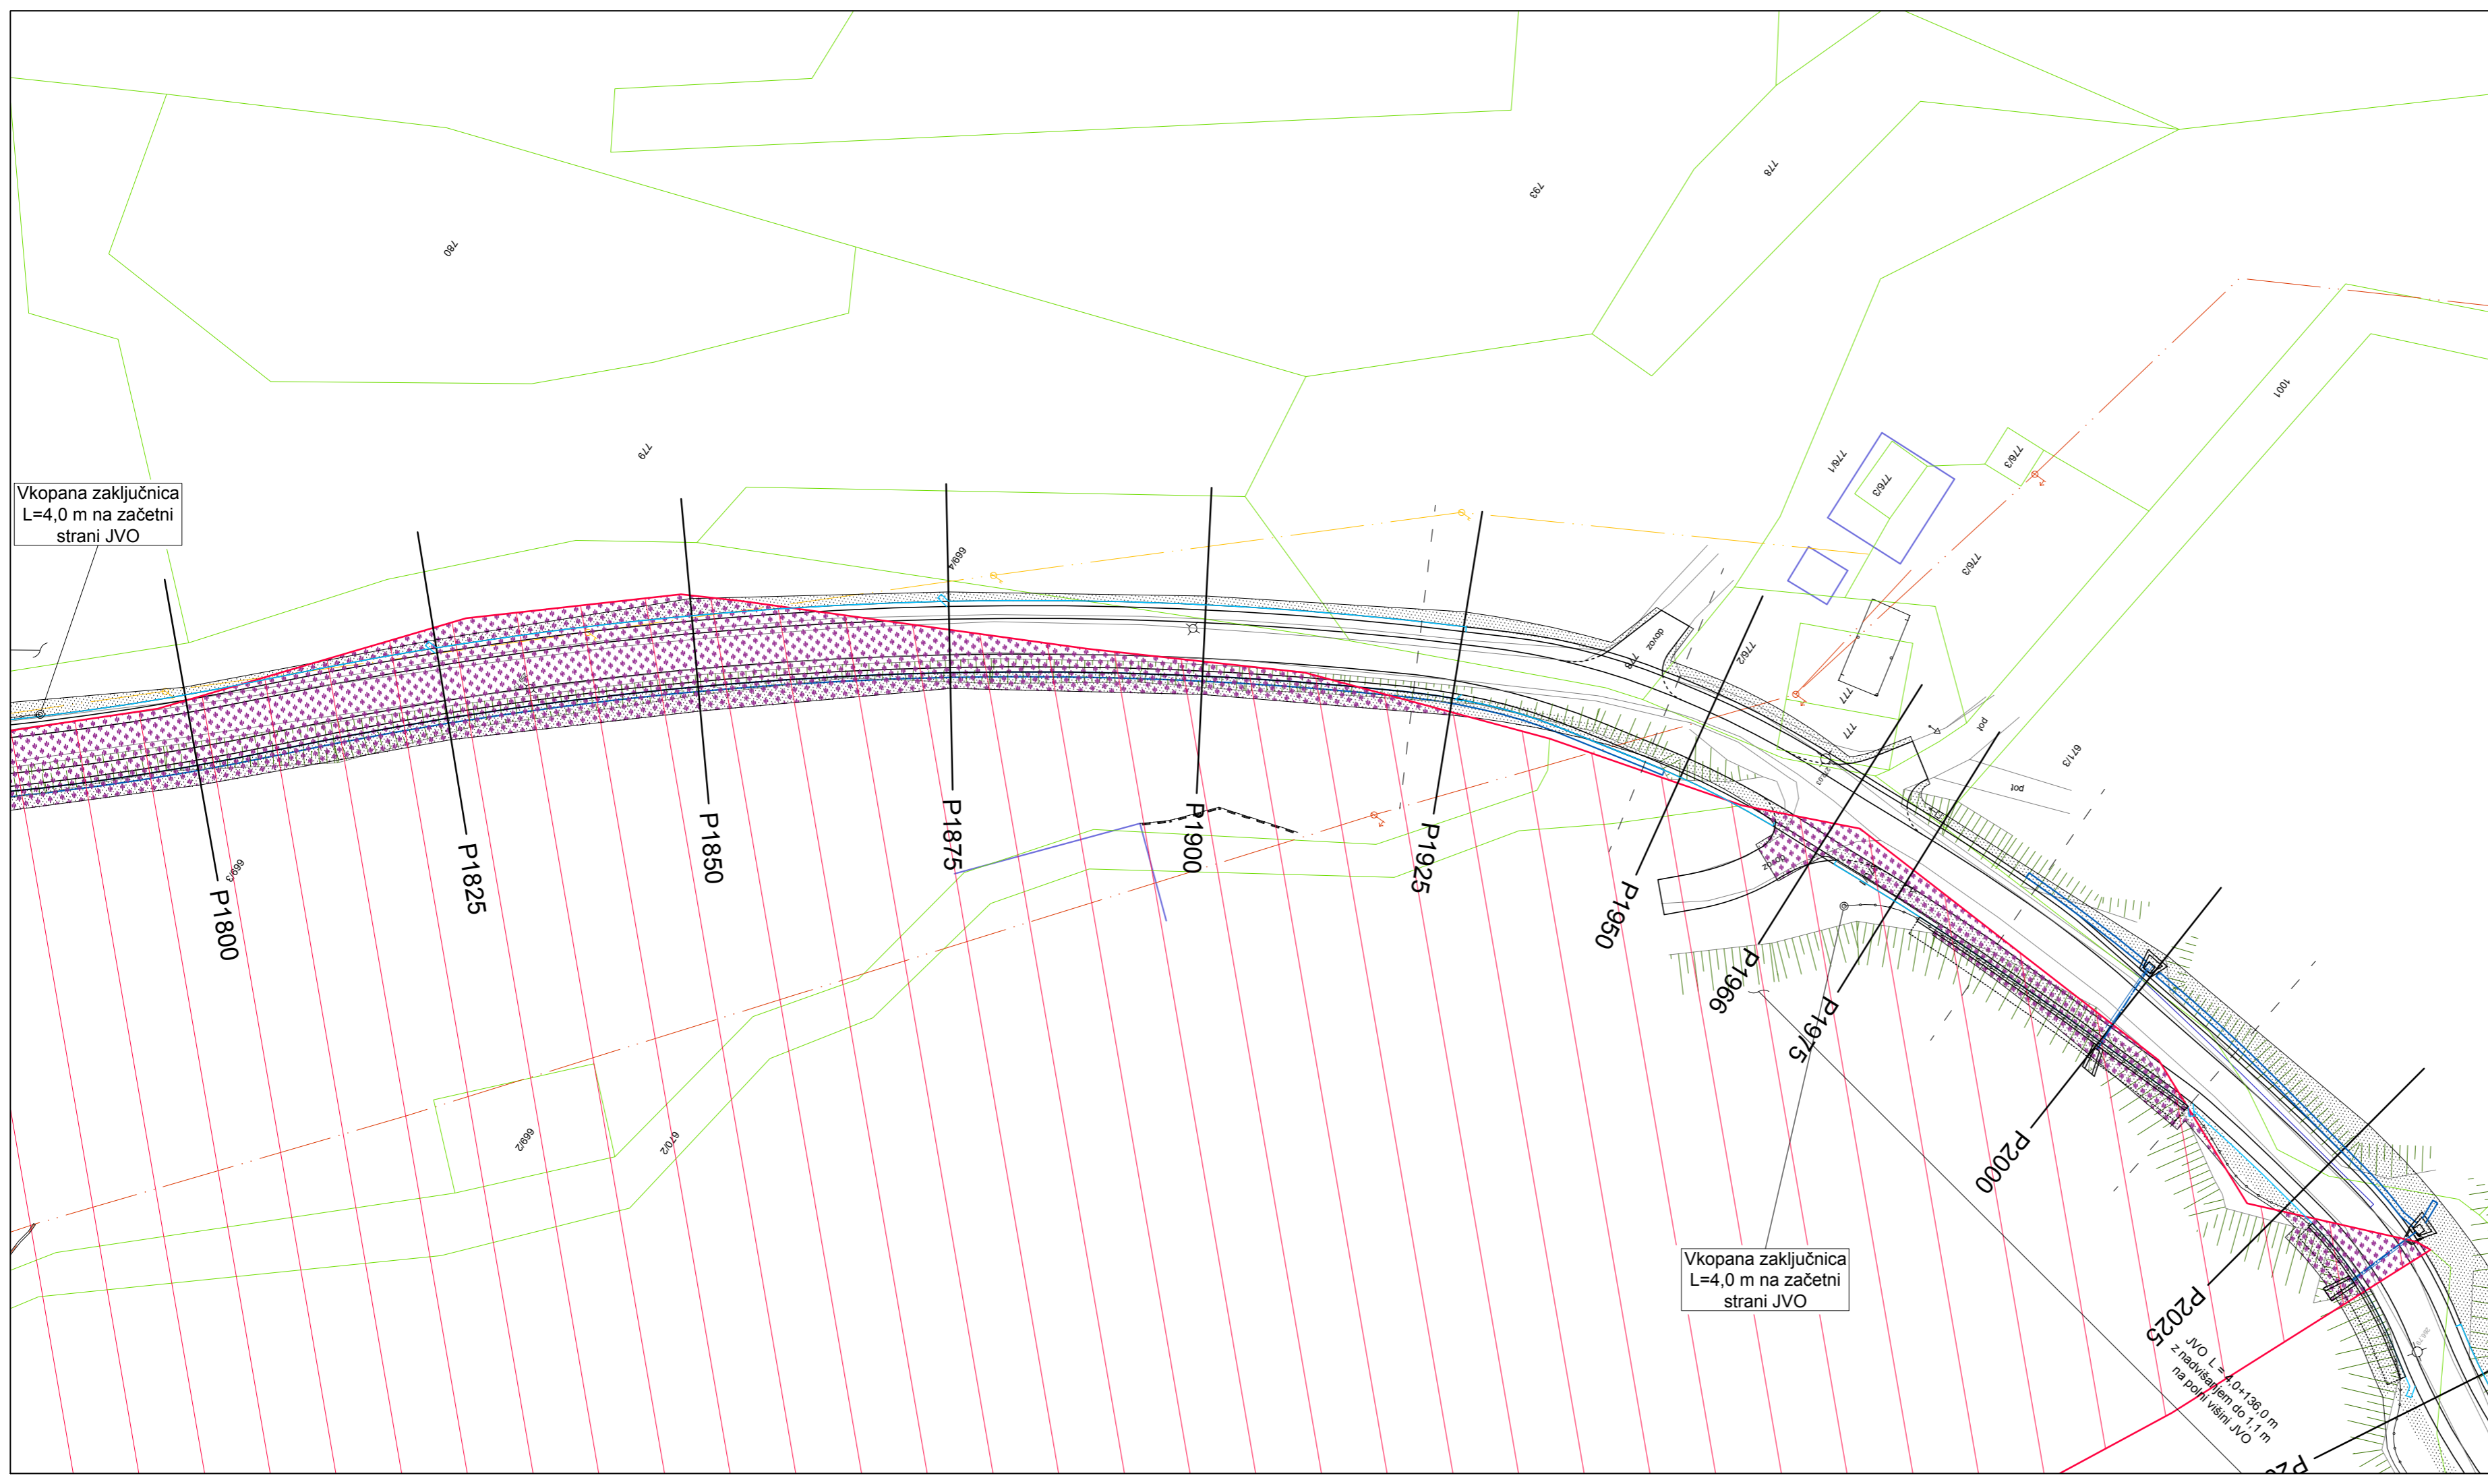
LIST 7

LEGENDA:

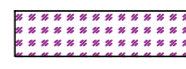





-  Obseg del v območju varovanja
-  Območje arheološke dediščine
-  Območje posega
-  Kanalete
-  Cevni prepus
-  Jeklena varovalna ograja

GRADBENI NAČRTI  
SITUACIJA PREDVIDENO  
ARHEOLOGIJA  
M 1:500


investitor:	OBČINA LITJA JEREBOVA ULICA 14 1270 LITJA	 PINO s.o.o. Ulica Mire Pregljeve 4 1270 Litija tel: 01/8980-150 fax: 01/8980-155 email: info@pino.si splet: www.pino.si
objekt:	UREDITEV KOLESARSKIH POVRŠIN, SANACIJA VOZIŠČA NA LC069030 MED LITJO IN POGONIKOM	
načrt:	GRADBENI NAČRTI SITUACIJA PREDVIDENO ARHEOLOGIJA	vodja projekta: JOŽE POGLAJEN, univ.dipl.inž.grad. PI / PA: JOŽE POGLAJEN, univ.dipl.inž.grad. id. št. PI / PA: IZS G - 1091 strokovni sodelavci: MIHA TOMAŽIČ, mag.inž.grad. MAJA SAKAČ ROŽMANEC, dipl.inž.grad.
faza:	PZI	št. proj.: 51/19 datum: nov. 2019 merilo: 1:500 št. lista: 8.1

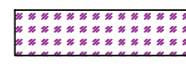


LEGENDA:

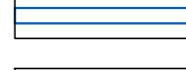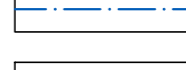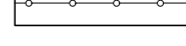-  Obseg del v območju varovanja
-  Območje arheološke dediščine
-  Območje posega
-  Kanalete
-  Cevni prepus
-  Jeklena varovalna ograja

GRADBENI NAČRTI  
SITUACIJA PREDVIDENO  
ARHEOLOGIJA  
M 1:500

investitor:	OBČINA LITJA JEREBOVA ULICA 14 1270 LITJA	 PINO s.o.o. Ulica Mire Pregljeve 4 1270 Litija tel: 01/8980-150 fax: 01/8980-155 email: info@pino.si splet: www.pino.si
objekt:	UREDITEV KOLESARSKIH POVRŠIN, SANACIJA VOZIŠČA NA LC069030 MED LITJO IN POGONIKOM	
načrt:	GRADBENI NAČRTI SITUACIJA PREDVIDENO ARHEOLOGIJA	vodja projekta: JOŽE POGLAJEN, univ.dipl.inž.grad. PI / PA: JOŽE POGLAJEN, univ.dipl.inž.grad. id. št. PI / PA: IZS G - 1091 strokovni sodelavci: MIHA TOMAŽIČ, mag.inž.grad. MAJA SAKAČ ROŽMANEC, dipl.inž.grad.
faza:	PZI	št. proj.: 51/19 datum: nov. 2019 merilo: 1:500 št. lista: 8.2

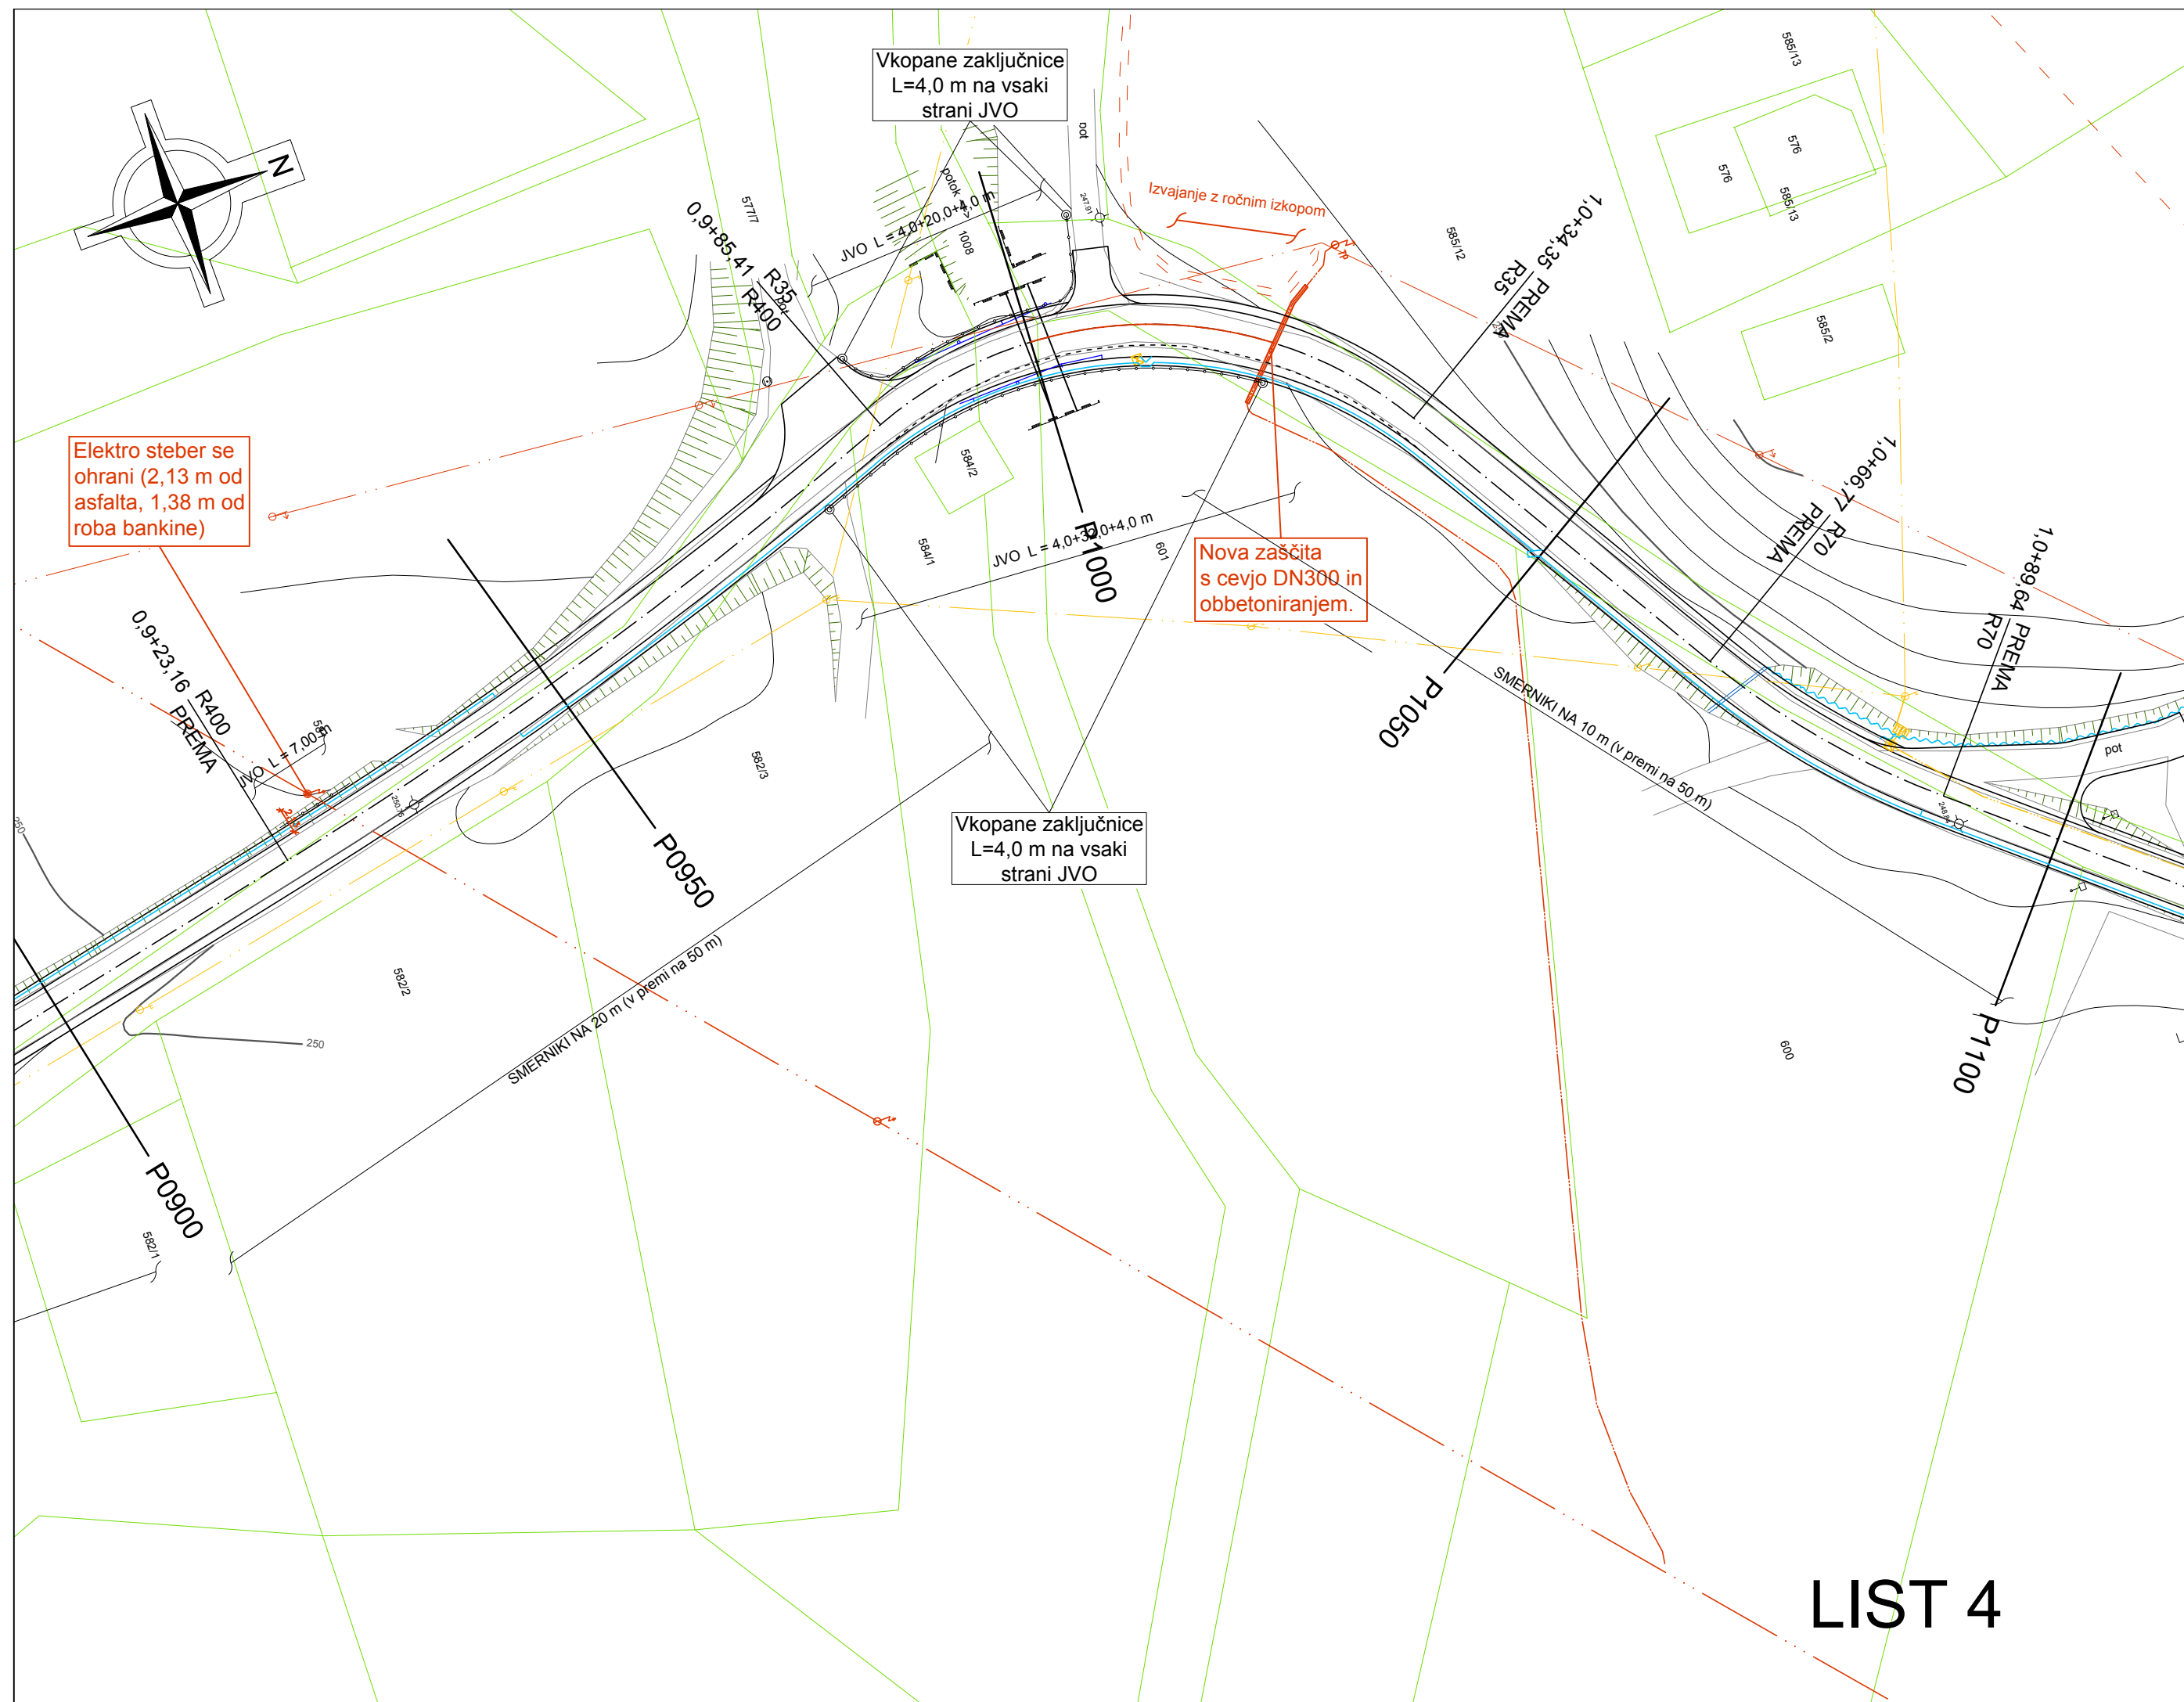


# LIST 4

## GRADBENI NAČRTI ZAŠČITA ELEKTRO VODOV LIST 4.1 M 1:500

investitor:	OBČINA LITJA JEROBOVA ULICA 14 1270 LITJA	 rojektiranje, cenitve nepremičnin nženiring v gradbeništvu adzor, strokovno vodenje pri graditvi bjektov Ulica Mire Pregljeve 4 1270 Litija tel: 01/8980-150 fax: 01/8980-155 email: info@pino.si splet: www.pino.si
objekt:	UREDITEV KOLESARSKIH POVRŠIN, SANACIJA VOZIŠČA NA LC069030 MED LITJIJO IN POGONIKOM	
načrt:	GRADBENI NAČRTI ZAŠČITA ELEKTRO VODOV LIST 4.1	vodja projekta: JOŽE POGLAJEN, univ.dipl.inž.grad. PI / PA: JOŽE POGLAJEN, univ.dipl.inž.grad. id. št. PI / PA: IZS G - 1091 strokovni sodelavci: MIHA TOMAŽIČ, mag.inž.grad. MAJA SAKAČ ROŽMANEC, dipl.inž.grad.
faza:	PZI	št. proj.: 51/19 datum: nov. 2019 merilo: 1:500 št. lista: 9.1




**LIST 4**

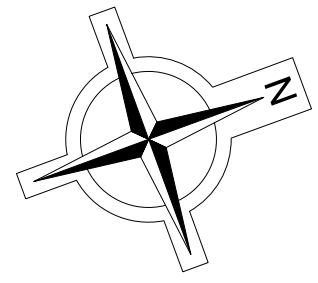


**GRADBENI NAČRTI**  
**ZAŠČITA ELEKTRO VODOV**  
 LIST 4.2  
 M 1:500


investitor:	OBČINA LITJA JEREBOVA ULICA 14 1270 LITJA	 projektiranje, cenitve nepremičnin inženiring v gradbeništvu nadzor, strokovno vodenje pri graditvi objektov Ulica Mire Pregljeve 4 1270 Litija	 tel: 01/8980-150 fax: 01/8980-155	email: info@pino.si splet: www.pino.si	
objekt:	UREDITEV KOLESARSKIH POVRŠIN, SANACIJA VOZIŠČA NA LC069030 MED LITIJO IN POGONIKOM				
načrt:	GRADBENI NAČRTI ZAŠČITA ELEKTRO VODOV LIST 4.2	vodja projekta: JOŽE POGLAJEN, univ.dipl.inž.grad. PI / PA: JOŽE POGLAJEN, univ.dipl.inž.grad. id. št. PI / PA: IZS G - 1091 strokovni sodelavci: MIHA TOMAŽIČ, mag.inž.grad. MAJA SAKAČ ROŽMANEC, dipl.inž.grad.			
faza:	PZI	št. proj.:	51/19	merilo:	1:500
		datum:	nov. 2019	št. lista:	9.2

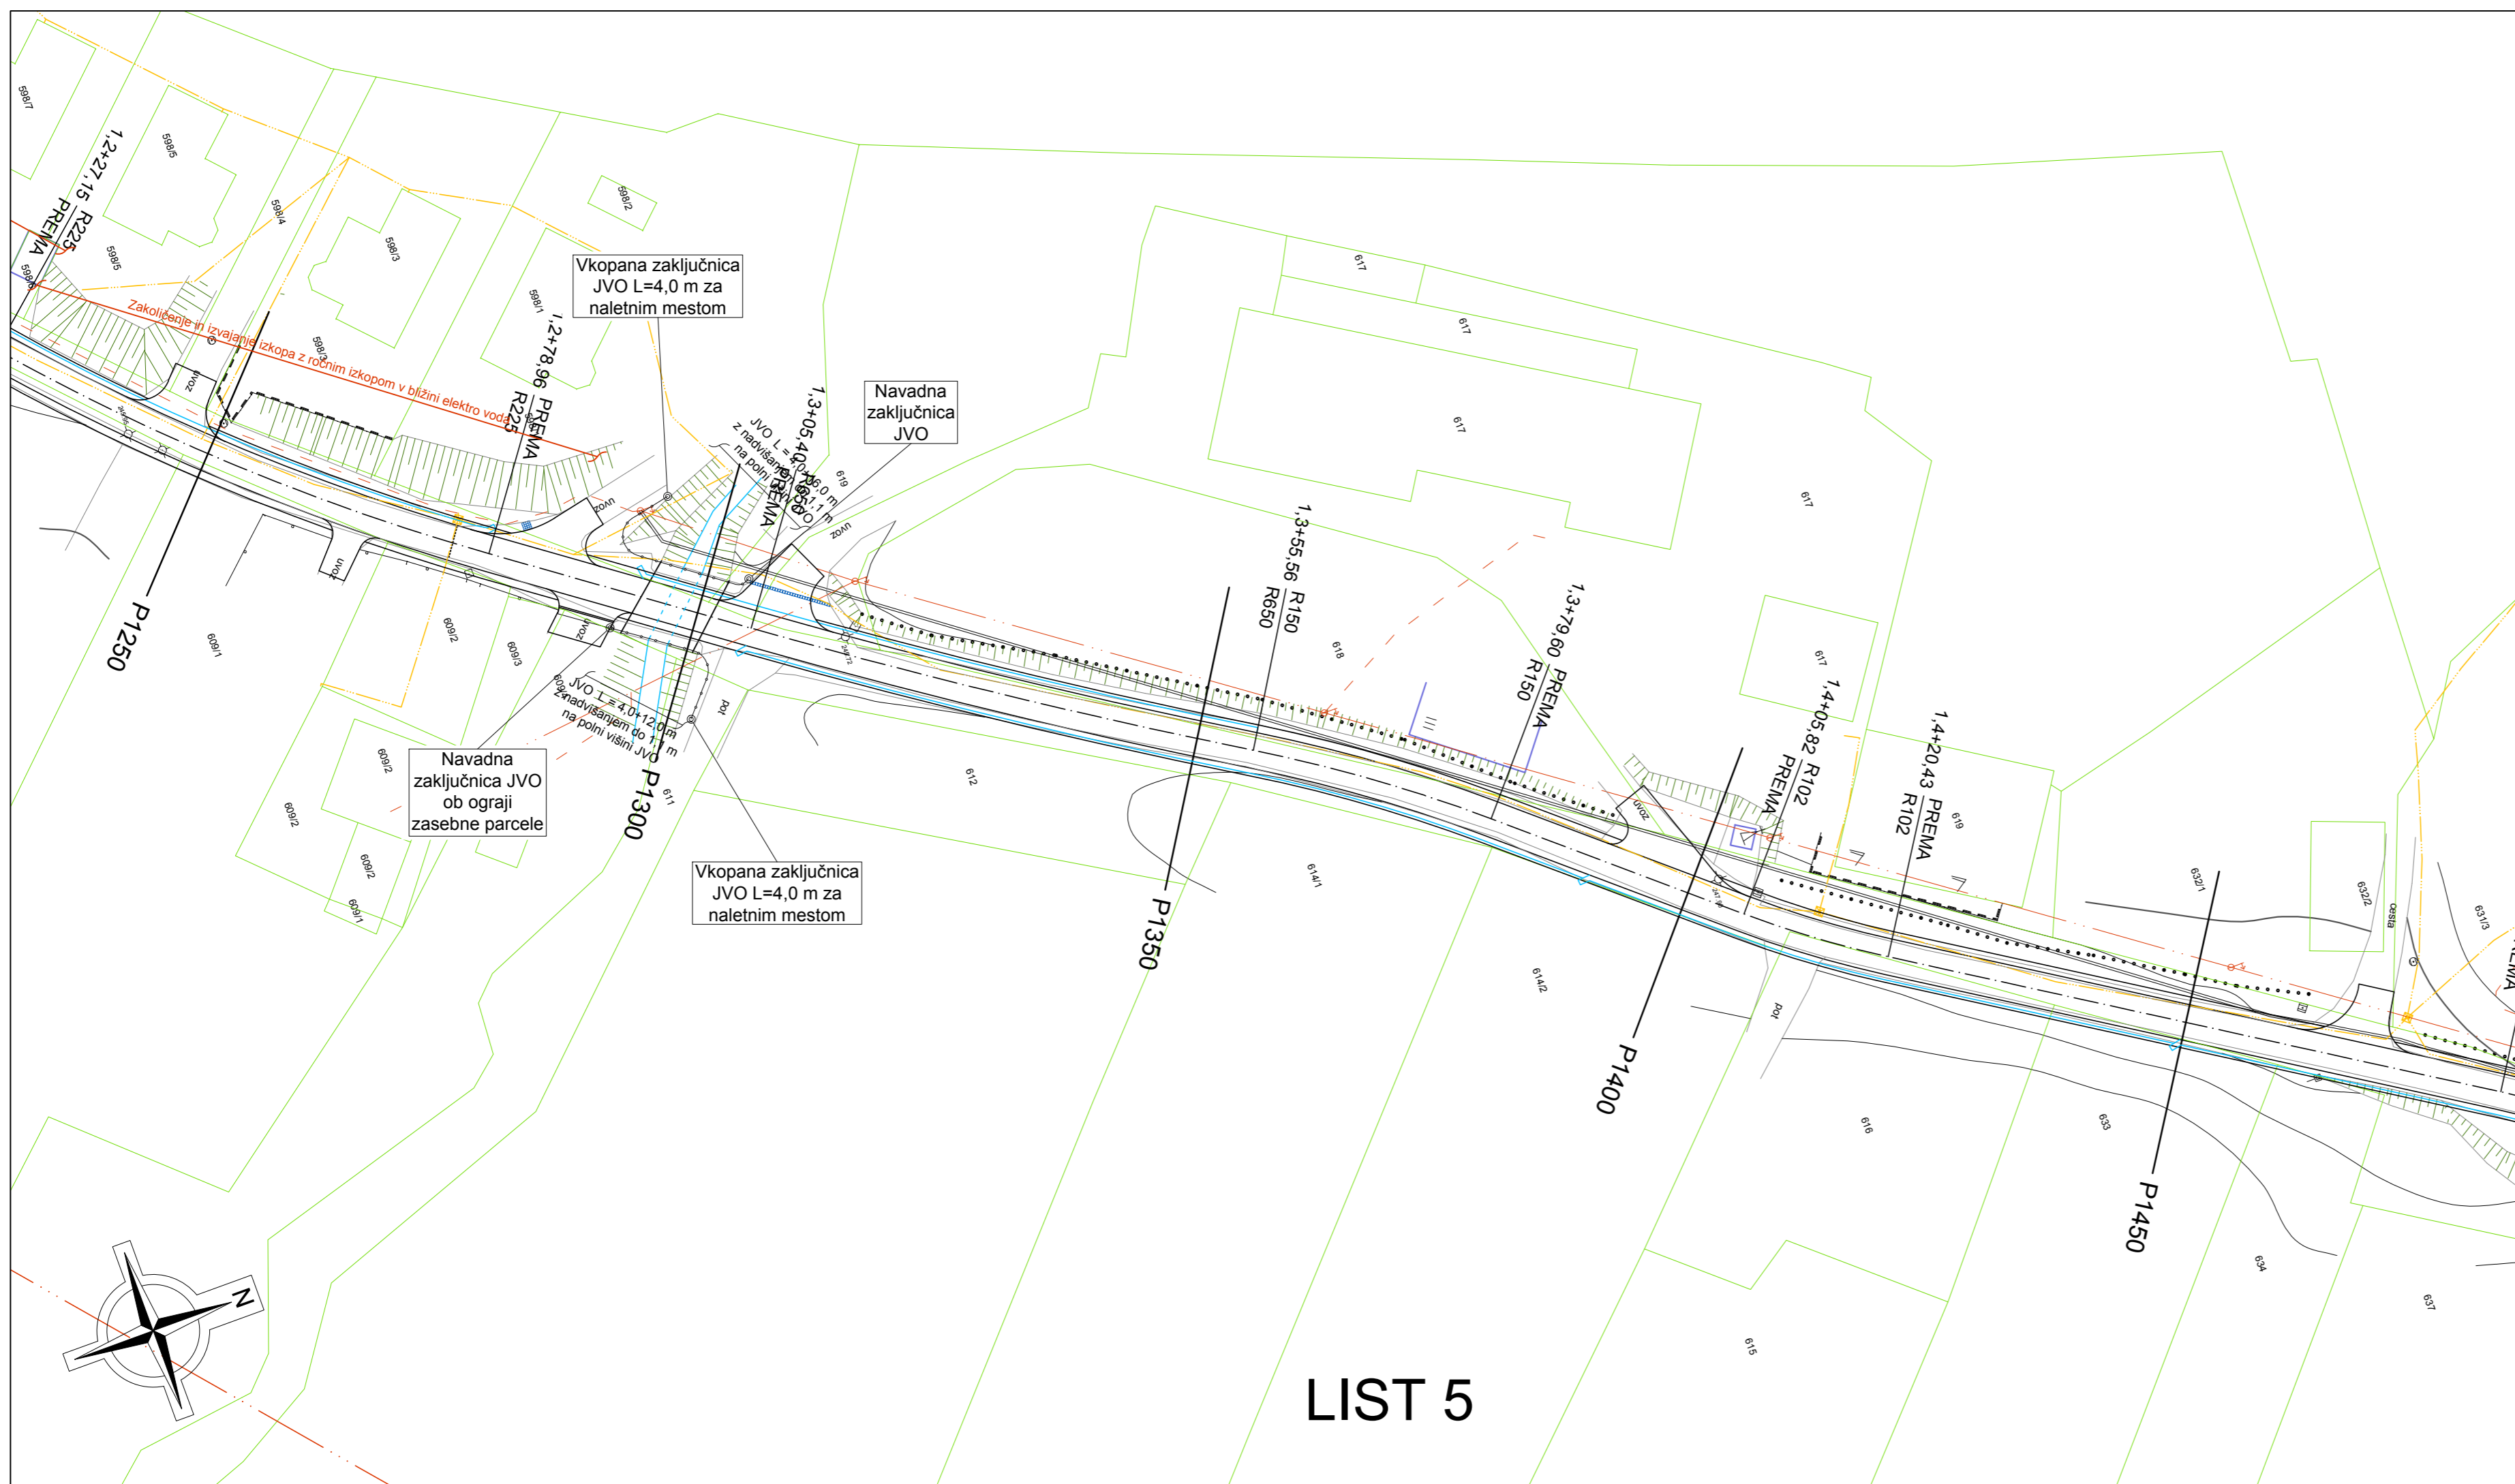

LIST 5


GRADBENI NAČRTI  
**ZAŠČITA ELEKTRO VODOV**  
 LIST 5  
 M 1:500


investitor:	OBČINA LITJA JEREBOVA ULICA 14 1270 LITJA	 projektiranje, cenitve nepremičnin inženiring v gradbeništvu nadzor, strokovno vodenje pri graditvi objektov Ulica Mire Pregljeve 4 1270 Litja tel: 01/8980-150 fax: 01/8980-155 email: info@pino.si splet: www.pino.si
objekt:	UREDITEV KOLESARSKIH POVRŠIN, SANACIJA VOZIŠČA NA LC069030 MED LITJO IN POGONIKOM	
načrt:	GRADBENI NAČRTI ZAŠČITA ELEKTRO VODOV LIST 5	vodja projekta: JOŽE POGLAJEN, univ.dipl.inž.grad. PI / PA: JOŽE POGLAJEN, univ.dipl.inž.grad. id. št. PI / PA: IZS G - 1091 strokovni sodelavci: MIHA TOMAŽIČ, mag.inž.grad. MAJA SAKAČ ROŽMANEC, dipl.inž.grad.
faza:	PZI	št. proj.: 51/19 datum: nov. 2019 merilo: 1:500 št. lista: 9.3

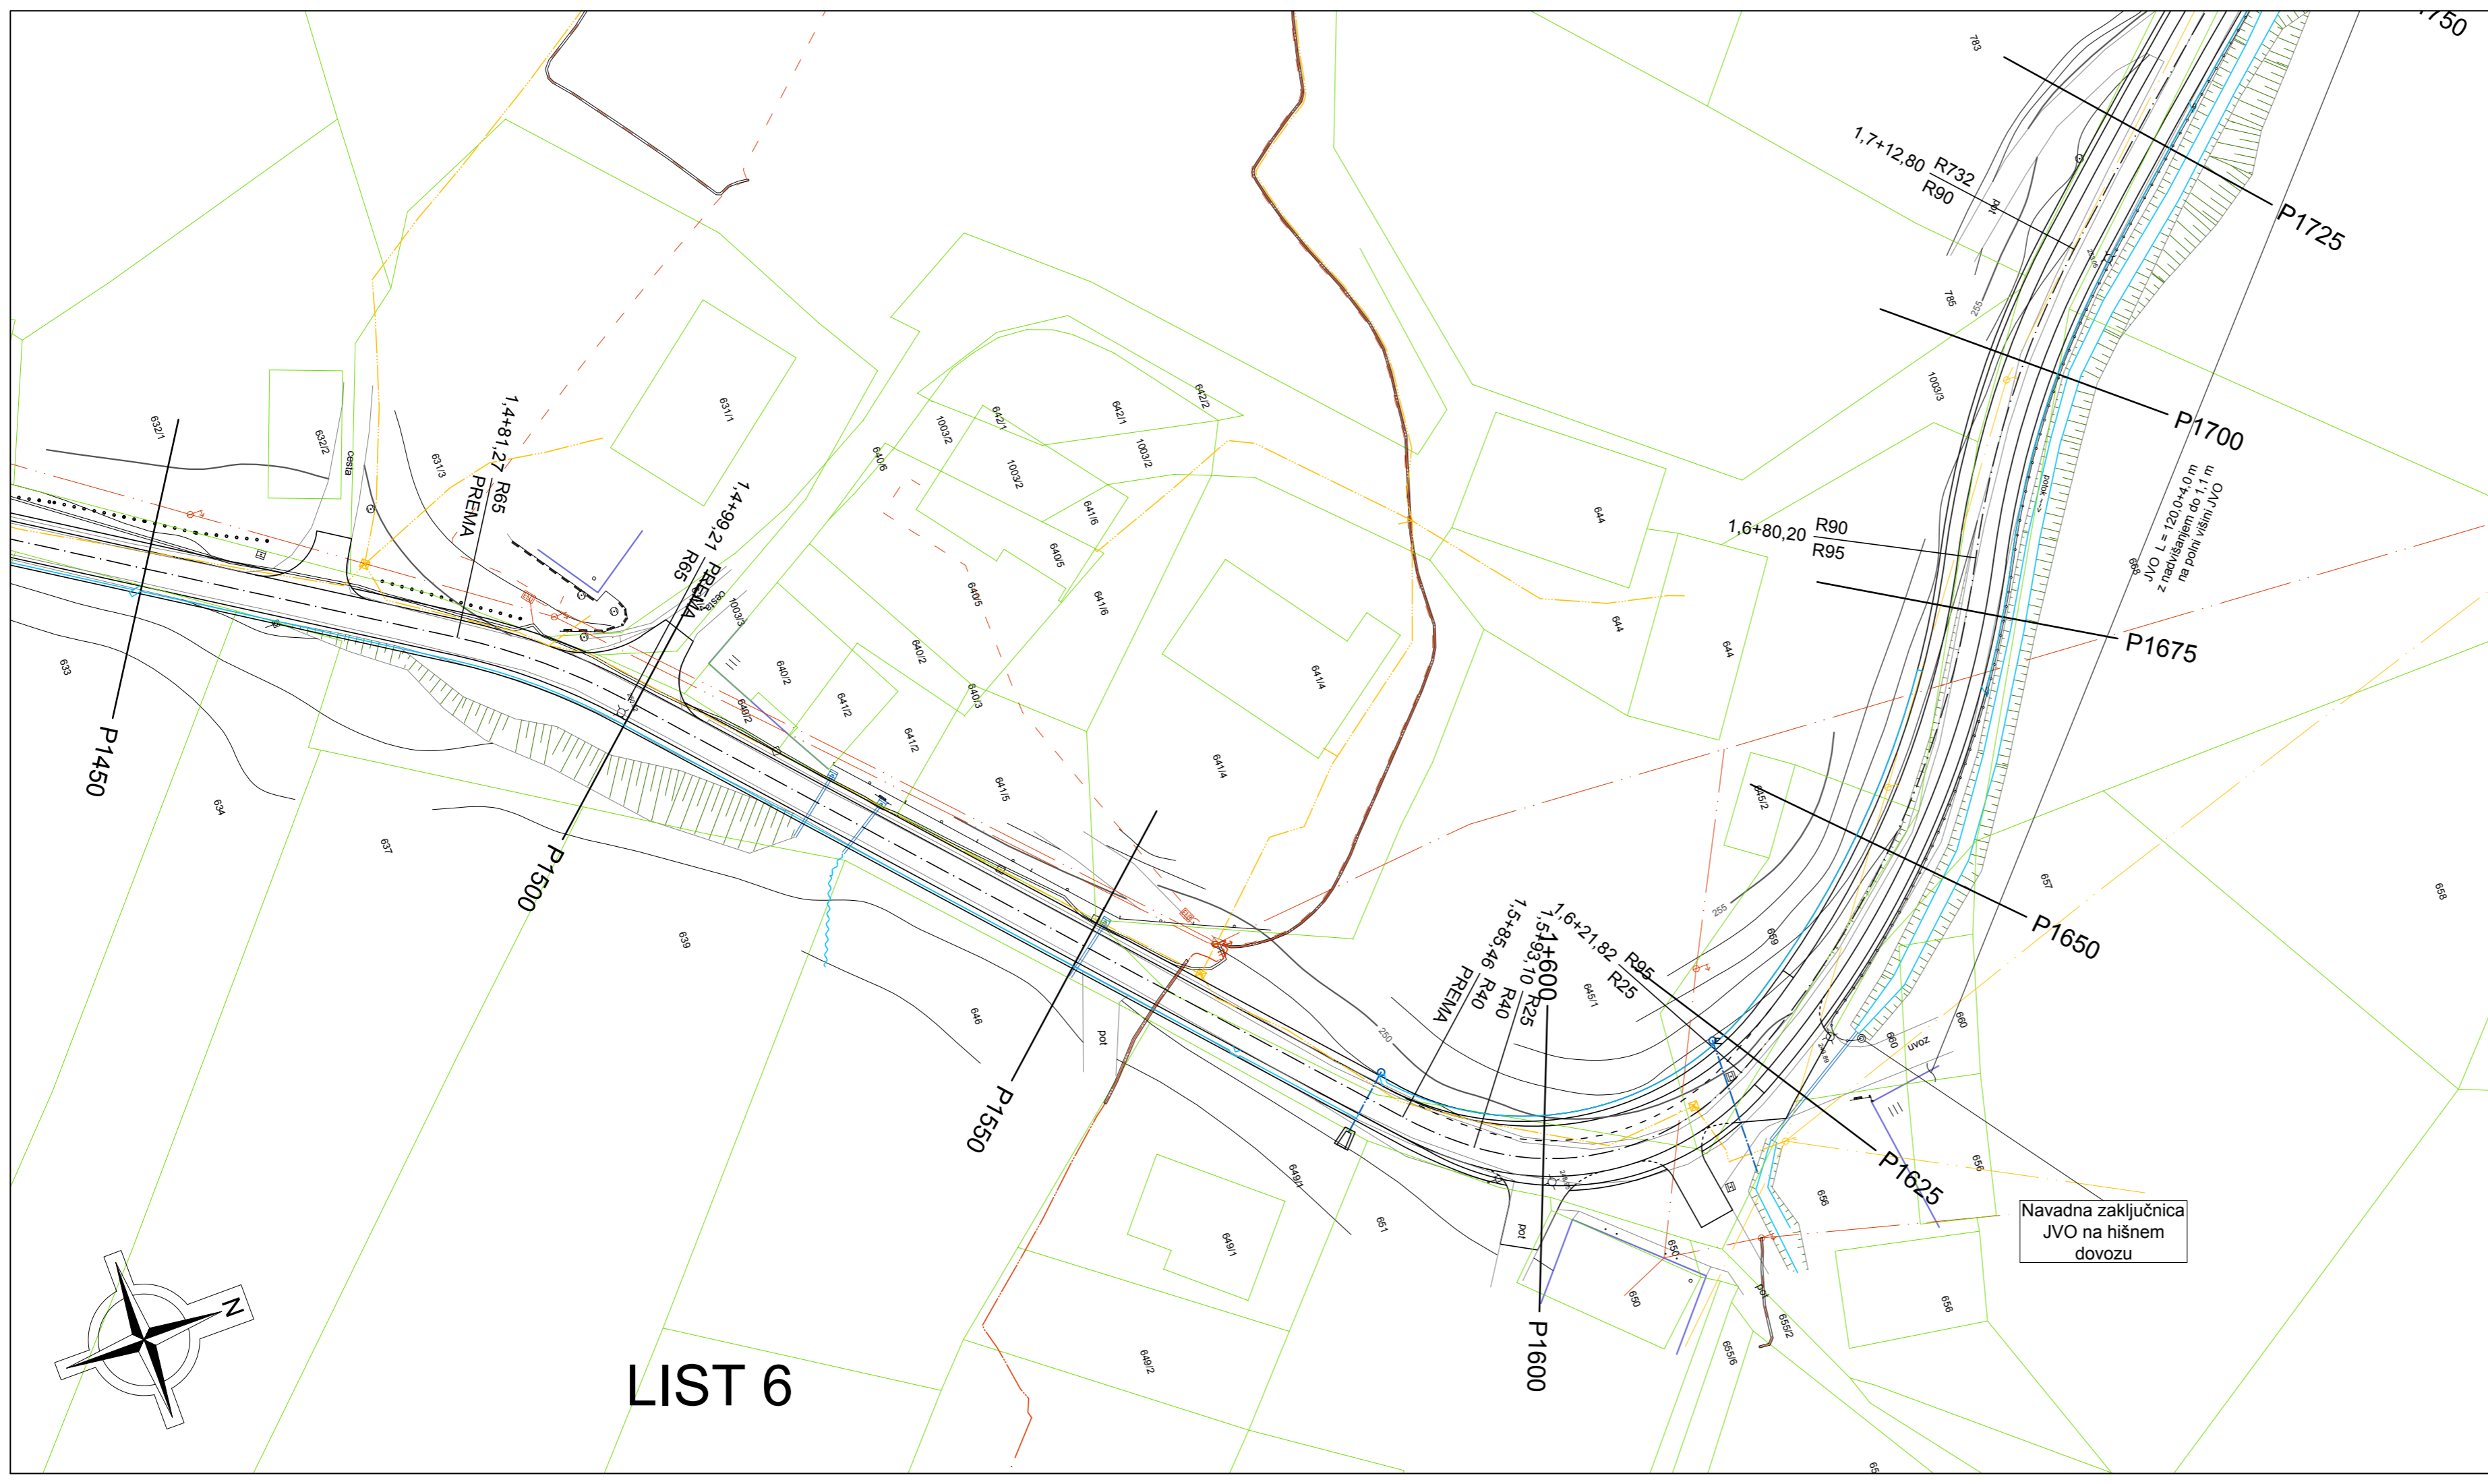

LIST 6

GRADBENI NAČRTI  
**ZAŠČITA ELEKTRO VODOV**  
 LIST 6  
 M 1:500

investitor:	OBČINA LITJA JEREBOVA ULICA 14 1270 LITJA	 projektiranje, cenitve nepremičnin inženiring v gradbeništvu nadzor, strokovno vodenje pri graditvi objektov Ulica Mire Pregljeve 4 1270 Litja tel: 01/8980-150 fax: 01/8980-155 email: info@pino.si splet: www.pino.si
objekt:	UREDITEV KOLESARSKIH POVRŠIN, SANACIJA VOZIŠČA NA LC069030 MED LITJO IN POGONIKOM	
načrt:	GRADBENI NAČRTI ZAŠČITA ELEKTRO VODOV LIST 6	vodja projekta: JOŽE POGLAJEN, univ.dipl.inž.grad. PI / PA: JOŽE POGLAJEN, univ.dipl.inž.grad. id. št. PI / PA: IZS G - 1091 strokovni sodelavci: MIHA TOMAŽIČ, mag.inž.grad. MAJA SAKAČ ROŽMANEC, dipl.inž.grad.
faza:	PZI	št. proj.: 51/19 datum: nov. 2019 merilo: 1:500 št. lista: 9.4

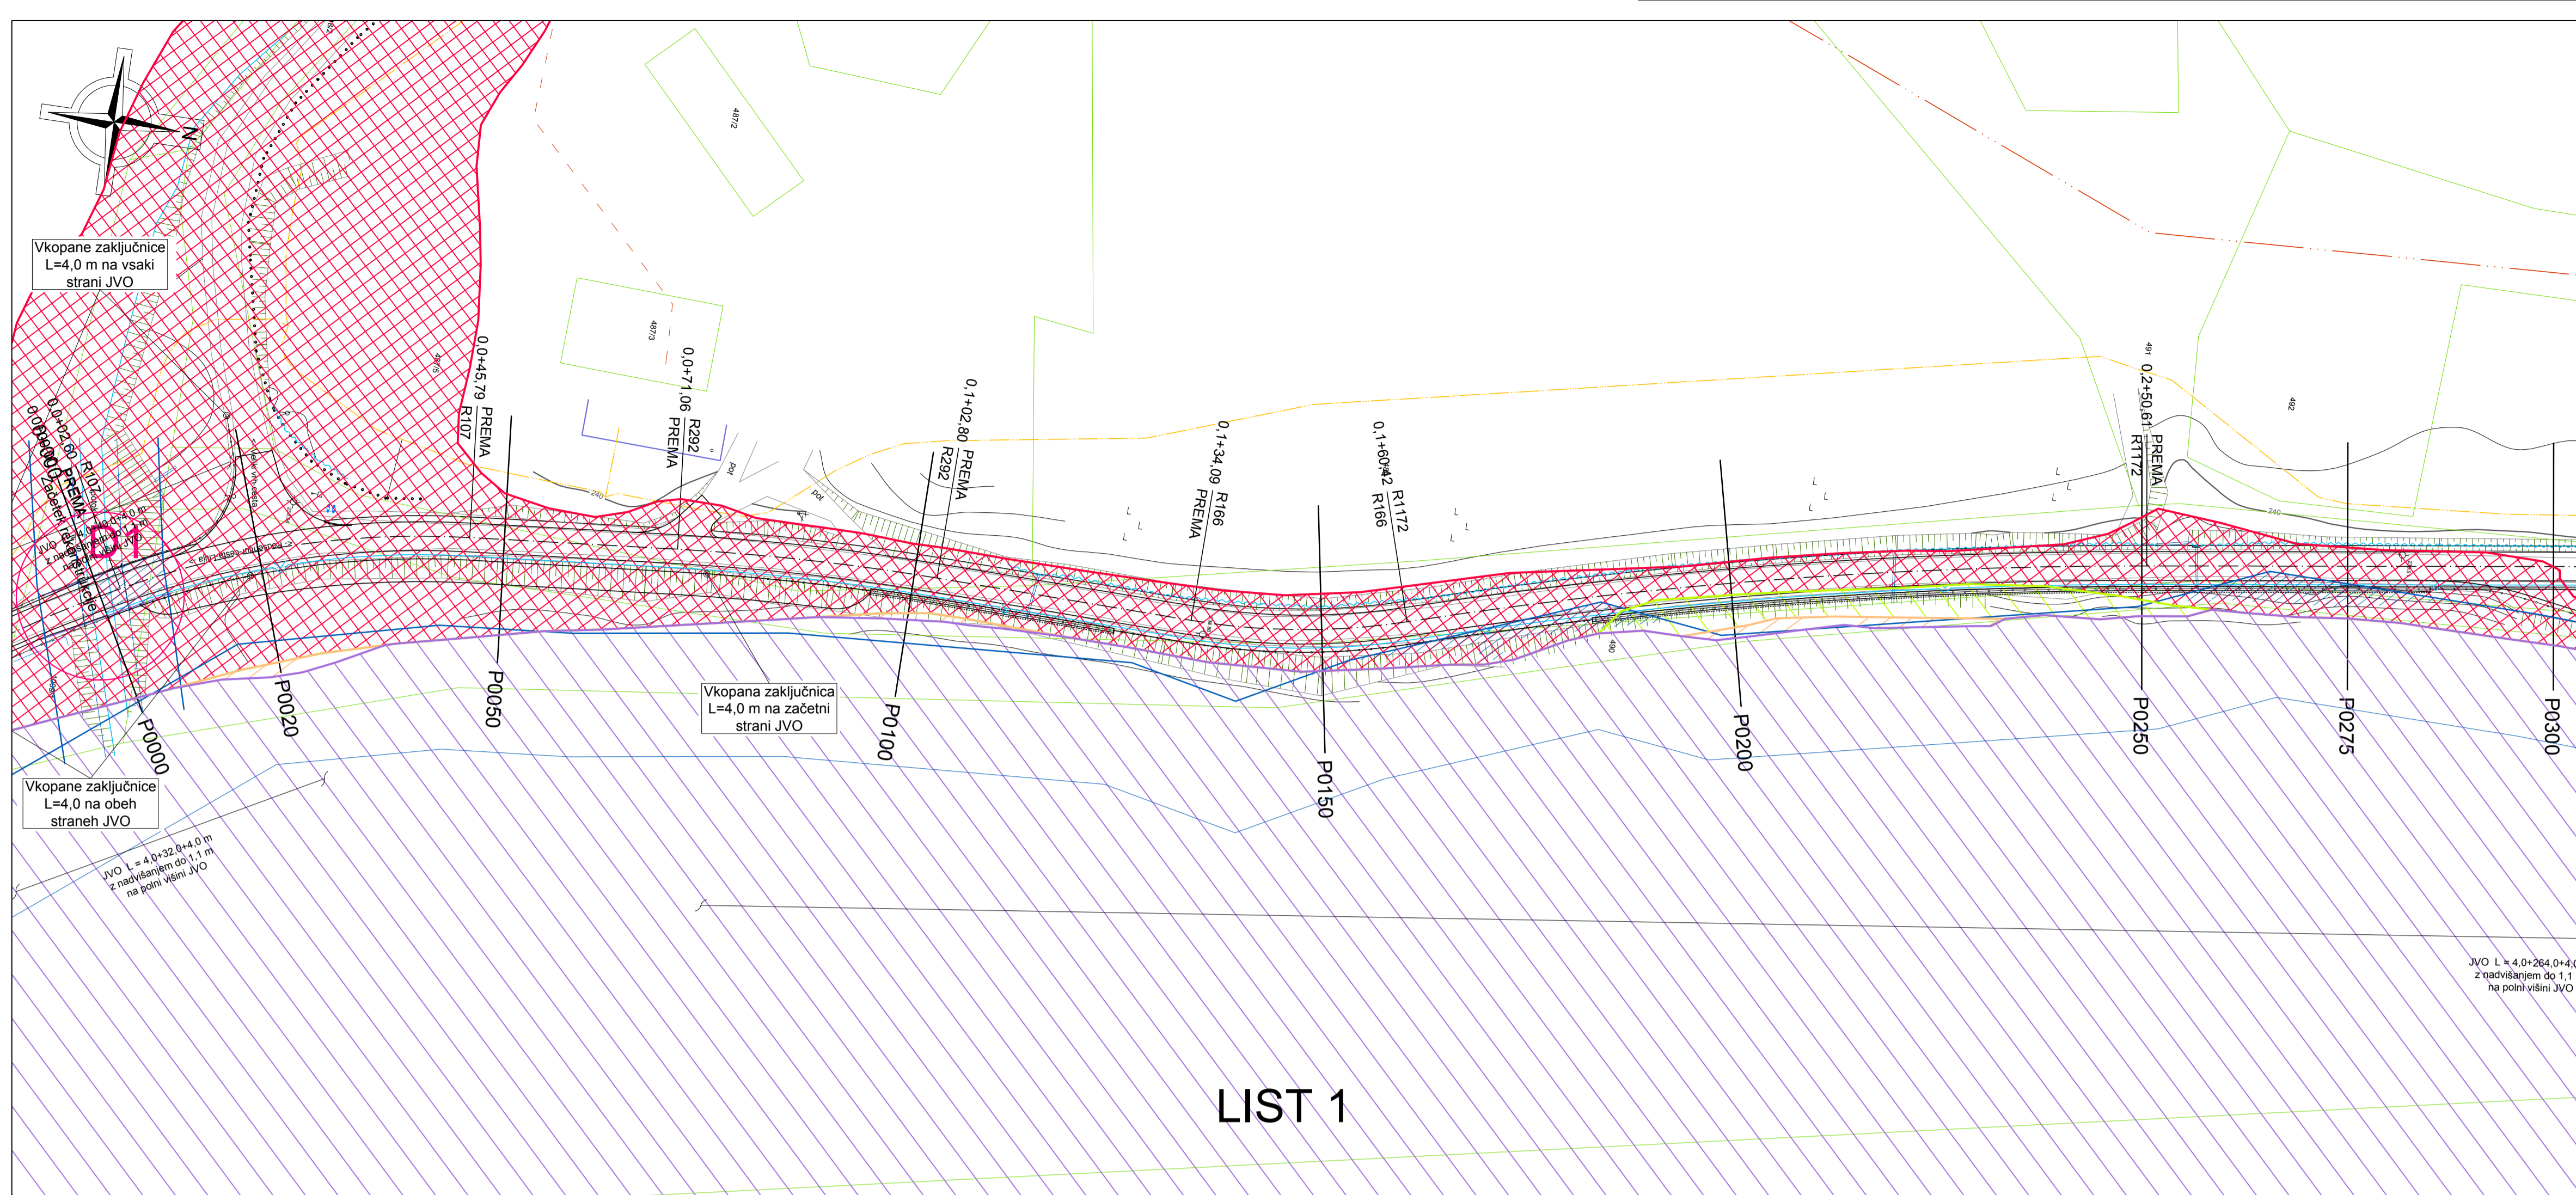


LIST 1

LEGENDA:

- Priobalni pas celinskih voda na območju posega
- Poplave - preostala nevarnost
- Poplave - majhna nevarnost
- Poplave - srednja nevarnost
- Poplave - preostala nevarnost
- NN elektrovod (0,4 kV)
- SN elektrovod (20 kV)
- TK vodi
- plinovodovod
- železniški tiri

GRADBENI NAČRTI  
VPLIVI NA VODE  
LIST 1  
M 1:500

investitor: OBČINA LITUA JERBOVA ULICA 14 1270 LITUA	 rojektiranje, cenitve nepremičnin inženiring v gradbeništvu adtor, strokovno vodenje pri gradnji bjehtov tel: 01/8980-150 email: info@pino.si fax: 01/8980-155 spleti: www.pino.si
objekt: UREDITEV KOLESARSKIH POVRŠIN, SANACIJA VOZIŠČA NA LC069030 MED LITUJO IN POGONIKOM	vodja projekta: JOŽE POGLAJEN, univ.dipl.inž.grad. PI / PA: JOŽE POGLAJEN, univ.dipl.inž.grad. id. št. PI / PA: IZS G - 1091 strokovni sodelavci: MIHA TOMAŽIČ, mag.inž.grad. MAJA SAKAČ ROŽMANEC, dipl.inž.grad.
načrt: GRADBENI NAČRTI VPLIVI NA VODE LIST 1	št. proj.: 51/19 merilo: 1:500
faza: PZI	datum: nov. 2019 št. lista: 10.1

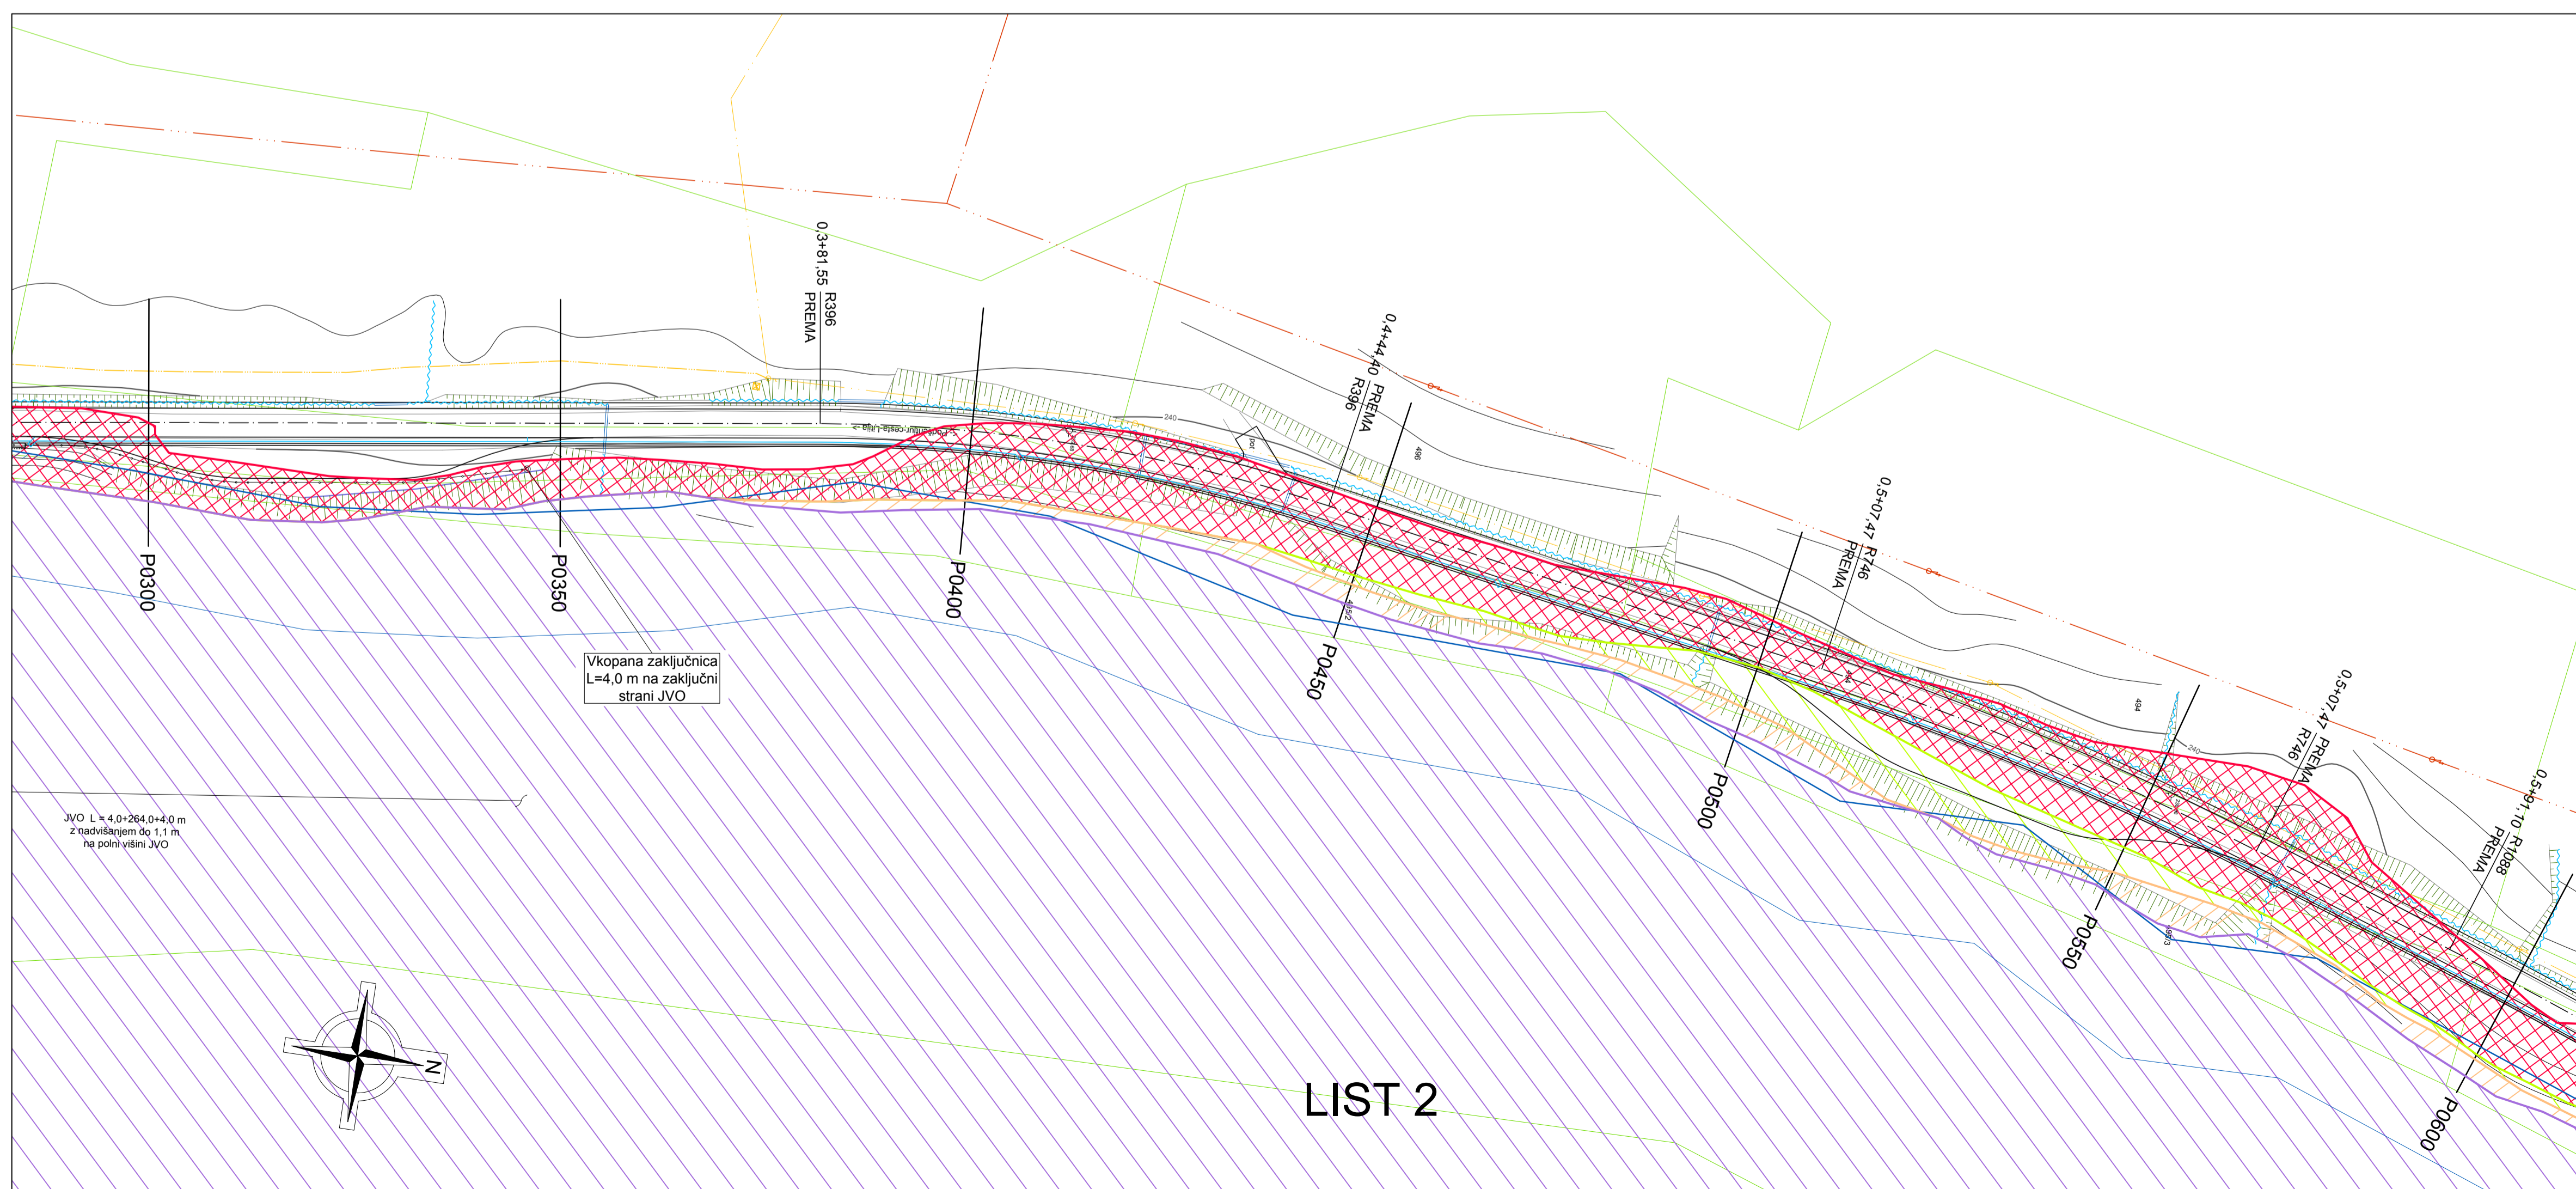


LIST 2

LEGENDA:

- Priobalni pas celinskih voda na območju posega
- Poplave - preostala nevarnost
- Poplave - majhna nevarnost
- Poplave - srednja nevarnost
- Poplave - preostala nevarnost
- NN elektrovod (0,4 kV)
- SN elektrovod (20 kV)
- TK vodi
- plinovodovod
- železniški tiri

GRADBENI NAČRTI  
VPLIVI NA VODE  
LIST 2  
M 1:500

investitor: OBČINA LITUA JERBOVA ULICA 14 1270 LITUA	 rojektiranje, cenitve nepremičnin inženiring v gradbeništvu adtor, strokovno vodenje pri gradnji bjehtov tel: 01/8980-150 email: info@pino.si fax: 01/8980-155 spleti: www.pino.si
objekt: UREDITEV KOLESARSKIH POVRŠIN, SANACIJA VOZIŠČA NA LC069030 MED LITUJO IN POGONIKOM	vodja projekta: JOŽE POGLAJEN, univ.dipl.inž.grad. PI / PA: JOŽE POGLAJEN, univ.dipl.inž.grad. id. št. PI / PA: IZS G - 1091 strokovni sodelavci: MIHA TOMAŽIČ, mag.inž.grad. MAJA SAKAČ ROŽMANEC, dipl.inž.grad.
načrt: GRADBENI NAČRTI VPLIVI NA VODE LIST 2	št. proj.: 51/19 merilo: 1:500
faza: PZI	datum: nov. 2019 št. lista: 10.2

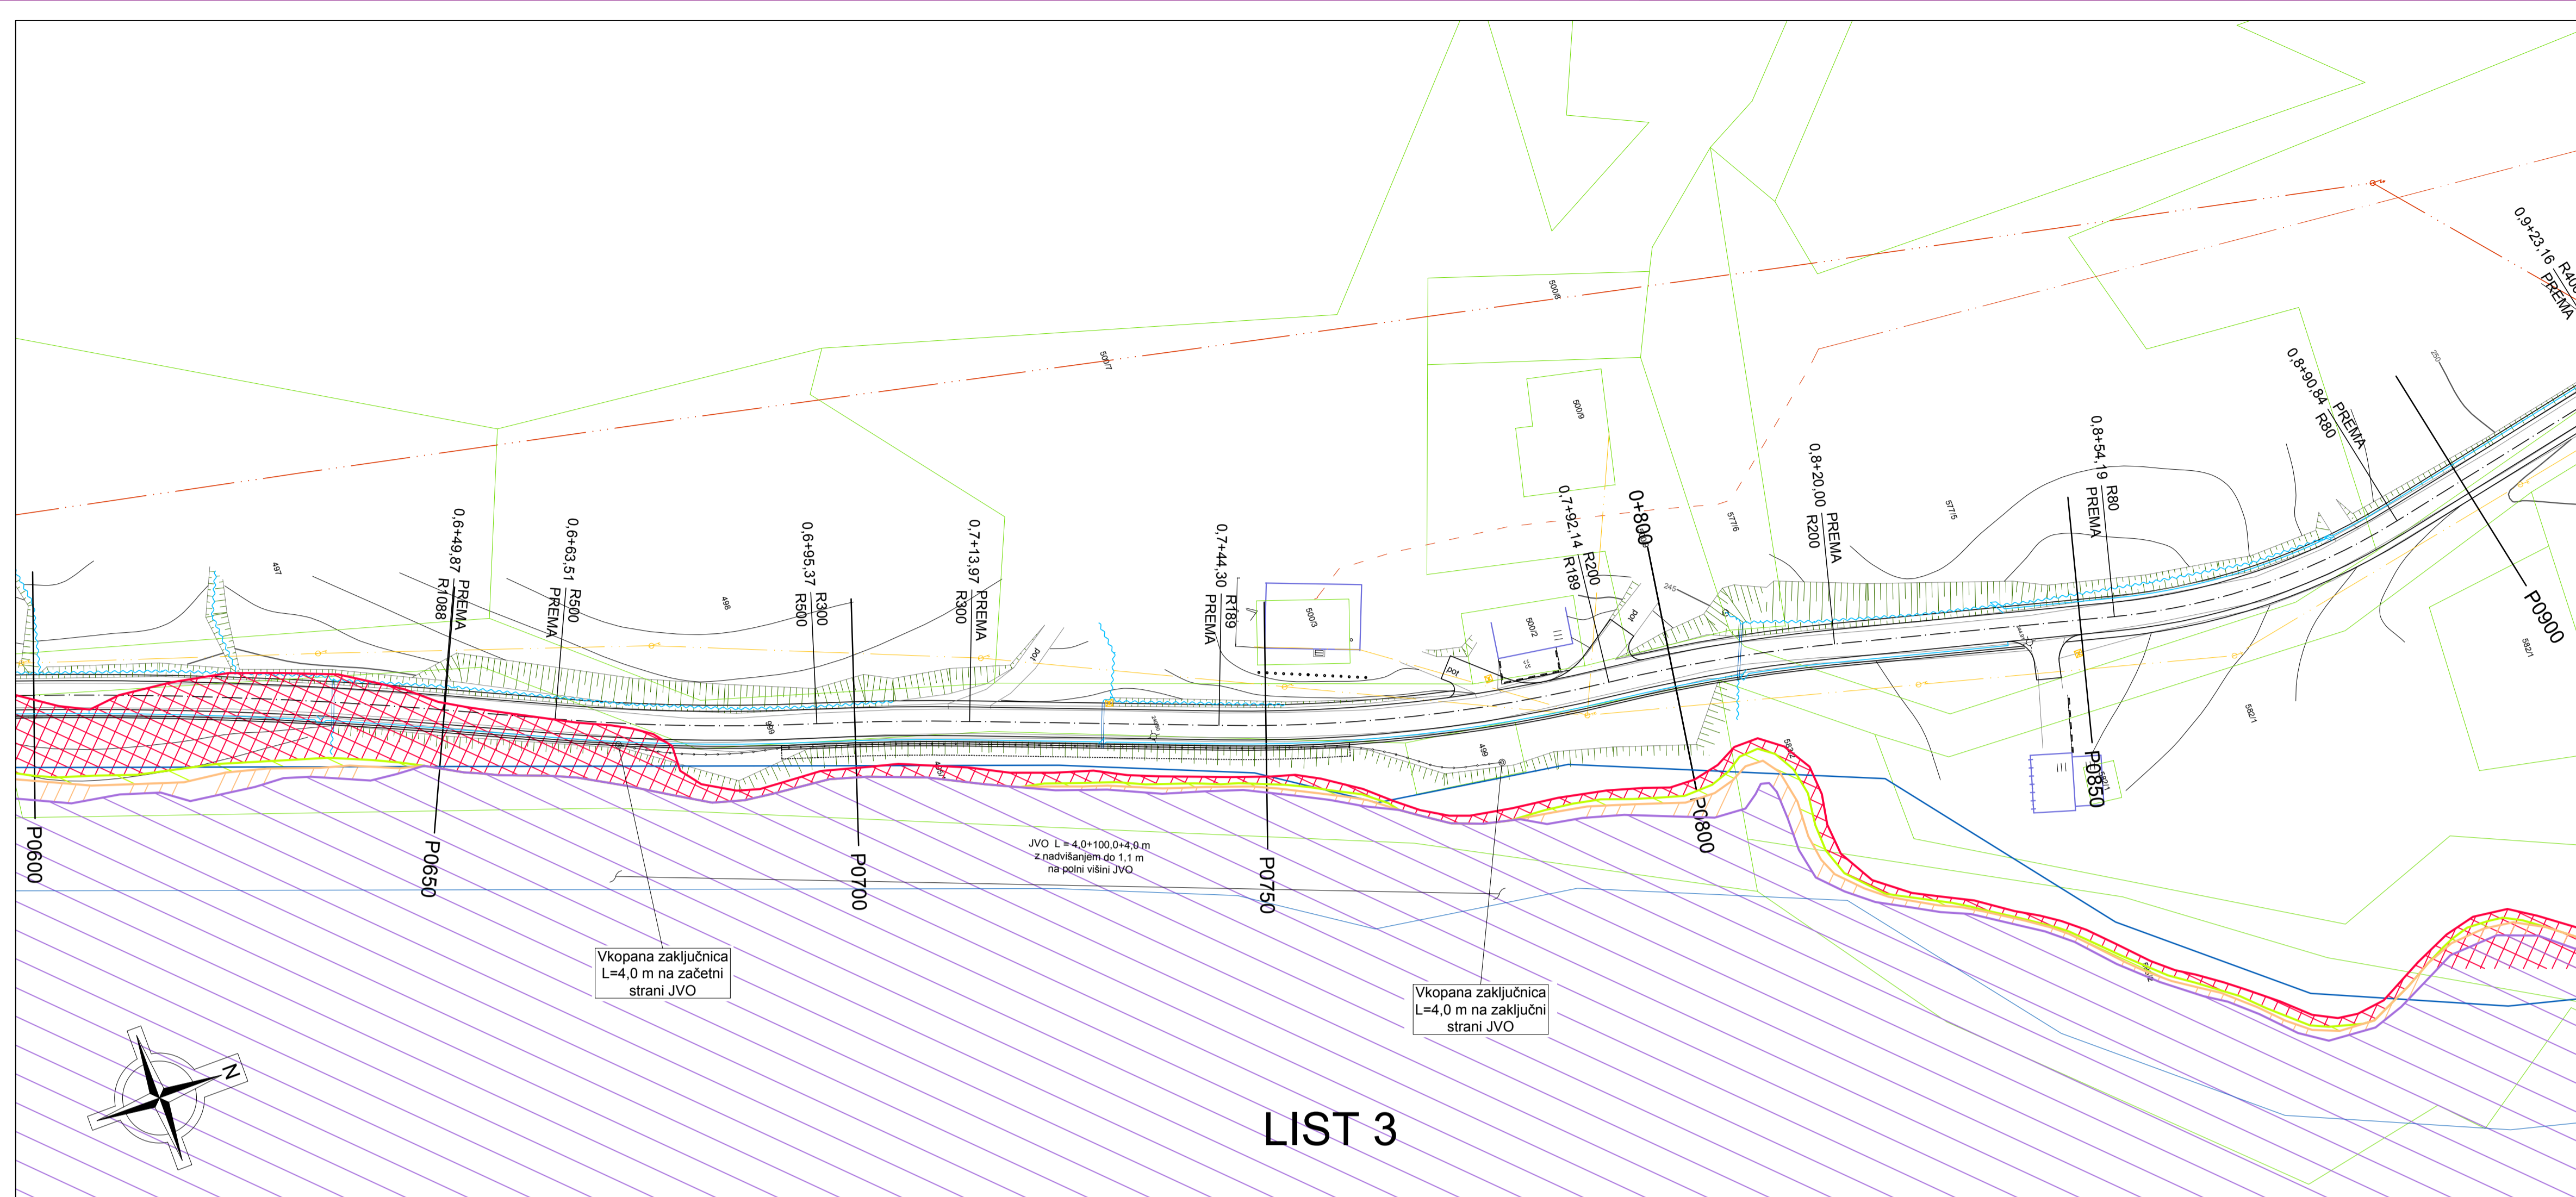


LIST 3

LEGENDA:

	Priobalni pas celinskih voda na območju posega
	Poplave - preostala nevarnost
	Poplave - majhna nevarnost
	Poplave - srednja nevarnost
	Poplave - preostala nevarnost
	NN elektrovod (0,4 kV)
	SN elektrovod (20 kV)
	TK vodi
	plinovodovod
	železniški tiri

GRADBENI NAČRTI  
VPLIVI NA VODE  
LIST 3  
M 1:500

investitor: OBČINA LITJIA JEREBOVA ULICA 14 1270 LITJIA	 rojektiranje, cenitve nepremičnin inženiring v gradbeništvu adzoz, strokovno vodenje pri graditvi objektov Ulica Mire Pregljeve 4 1270 Litija tel: 01/8980-150 fax: 01/8980-155 email: info@pino.si splet: www.pino.si
objekt: UREDITEV KOLESARSKIH POVRŠIN, SANACIJA VOZIŠČA NA LC069030 MED LITUJO IN POGONIKOM	vodja projekta: JOŽE POGLAJEN, univ.dipl.inž.grad. PI / PA: JOŽE POGLAJEN, univ.dipl.inž.grad. id. št. PI / PA: IZS G - 1091 strokovni sodelavci: MIHA TOMAŽIČ, mag.inž.grad. MAJA SAKAČ ROŽMANEC, dipl.inž.grad.
načrt: GRADBENI NAČRTI VPLIVI NA VODE LIST 3	št. proj.: 51/19 datum: nov. 2019
faza: PZI	merilo: 1:500 št. lista: 10.3

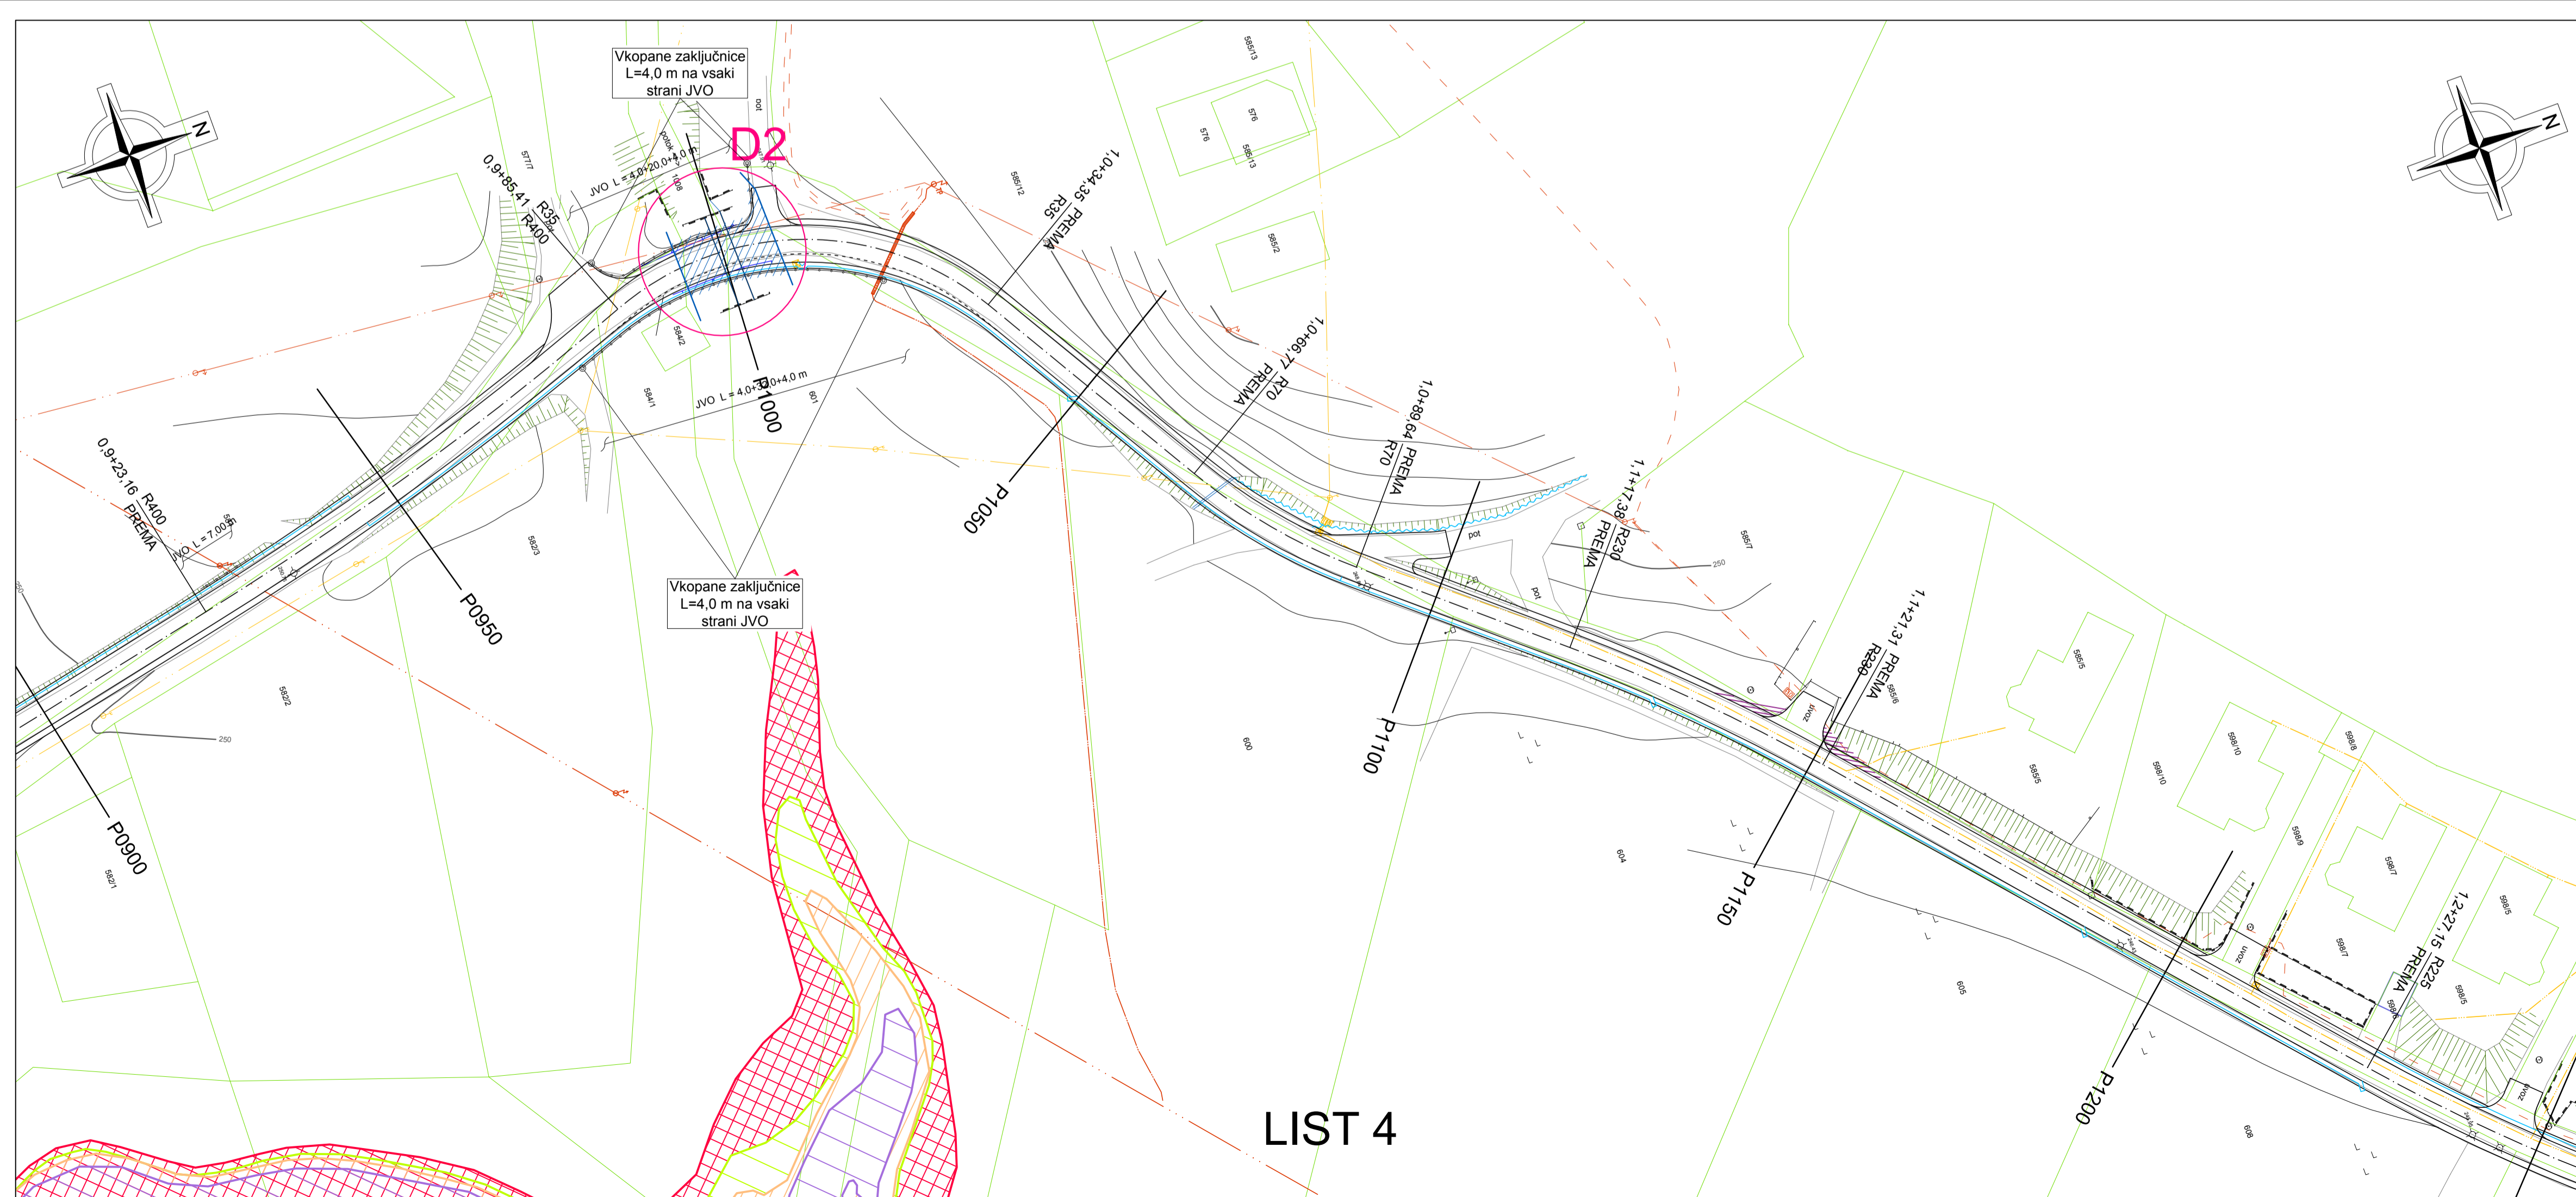


LIST 4

LEGENDA:

	Priobalni pas celinskih voda na območju posega
	Poplave - preostala nevarnost
	Poplave - majhna nevarnost
	Poplave - srednja nevarnost
	Poplave - preostala nevarnost
	NN elektrovod (0,4 kV)
	SN elektrovod (20 kV)
	TK vodi
	plinovodovod
	železniški tiri

GRADBENI NAČRTI  
VPLIVI NA VODE  
LIST 4  
M 1:500

investitor: OBČINA LITJIA JEREBOVA ULICA 14 1270 LITJIA	 rojektiranje, cenitve nepremičnin inženiring v gradbeništvu adzoz, strokovno vodenje pri graditvi objektov Ulica Mire Pregljeve 4 1270 Litija tel: 01/8980-150 fax: 01/8980-155 email: info@pino.si splet: www.pino.si
objekt: UREDITEV KOLESARSKIH POVRŠIN, SANACIJA VOZIŠČA NA LC069030 MED LITUJO IN POGONIKOM	vodja projekta: JOŽE POGLAJEN, univ.dipl.inž.grad. PI / PA: JOŽE POGLAJEN, univ.dipl.inž.grad. id. št. PI / PA: IZS G - 1091 strokovni sodelavci: MIHA TOMAŽIČ, mag.inž.grad. MAJA SAKAČ ROŽMANEC, dipl.inž.grad.
načrt: GRADBENI NAČRTI VPLIVI NA VODE LIST 4	št. proj.: 51/19 datum: nov. 2019
faza: PZI	merilo: 1:500 št. lista: 10.4

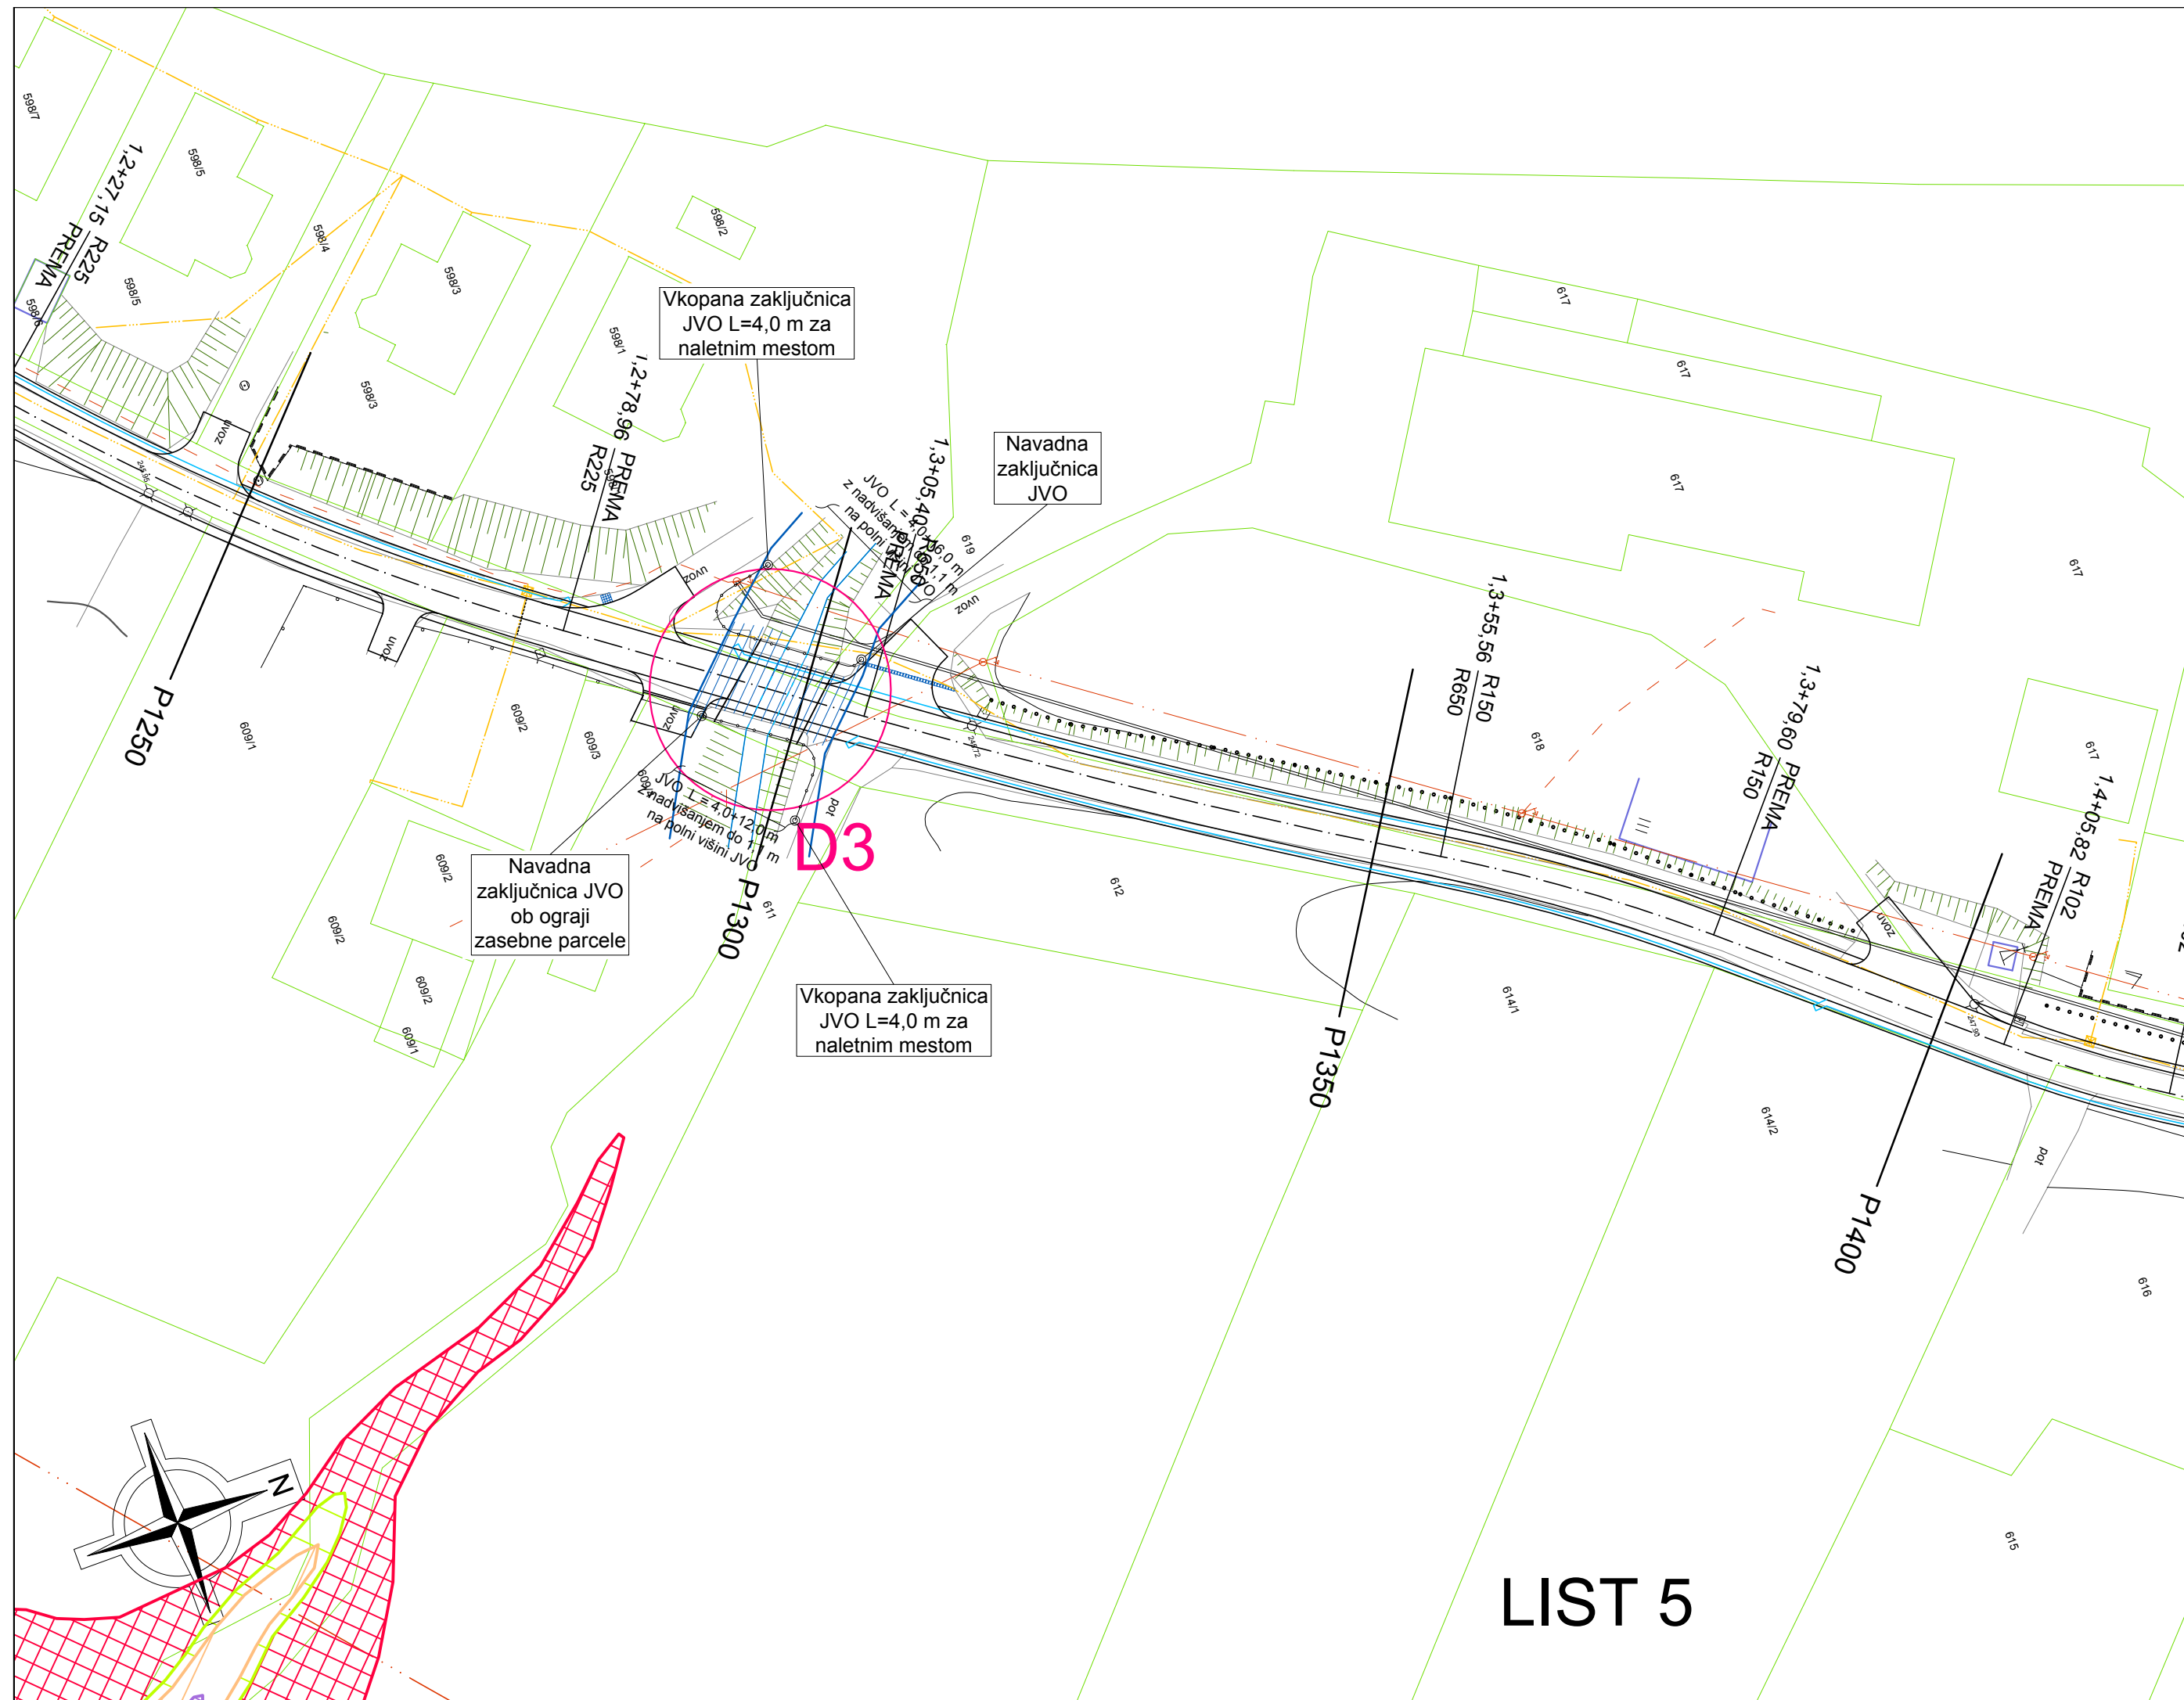

LEGENDA:

- Priobalni pas celinskih voda na območju posega
- Poplave - preostala nevarnost
- Poplave - majhna nevarnost
- Poplave - srednja nevarnost
- Poplave - preostala nevarnost
- NN elektrovod (0,4 kV)
- SN elektrovod (20 kV)
- TK vodi
- plinovodovod
- železniški tiri

GRADBENI NAČRTI  
**VPLIVI NA VODE**

LIST 5  
M 1:500

investitor:  
OBČINA LITJA  
JEROBOVA ULICA 14  
1270 LITJA

objekt:  
UREDITEV KOLESARSKIH POVRŠIN,  
SANACIJA VOZIŠČA NA LC069030 MED  
LITJO IN POGONIKOM

načrt:  
GRADBENI NAČRTI  
VPLIVI NA VODE  
LIST 5

faza: PZI



Ulica Mire Pregljeve 4  
1270 Litija



tel: 01/8980-150  
fax: 01/8980-155

rojektiranje, cenitve nepremičnin  
nženiring v gradbeništvu  
adzor, strokovno vodenje pri graditvi  
bjektov

email: info@pino.si  
splet: www.pino.si

vodja projekta: JOŽE POGLAJEN, univ.dipl.inž.grad.

PI / PA: JOŽE POGLAJEN, univ.dipl.inž.grad.

id. št. PI / PA: IZS G - 1091

strokovni sodelavci: MIHA TOMAŽIČ, mag.inž.grad.  
MAJA SAKAČ ROŽMANEC, dipl.inž.grad.


št. proj.: 51/19

merilo: 1:500







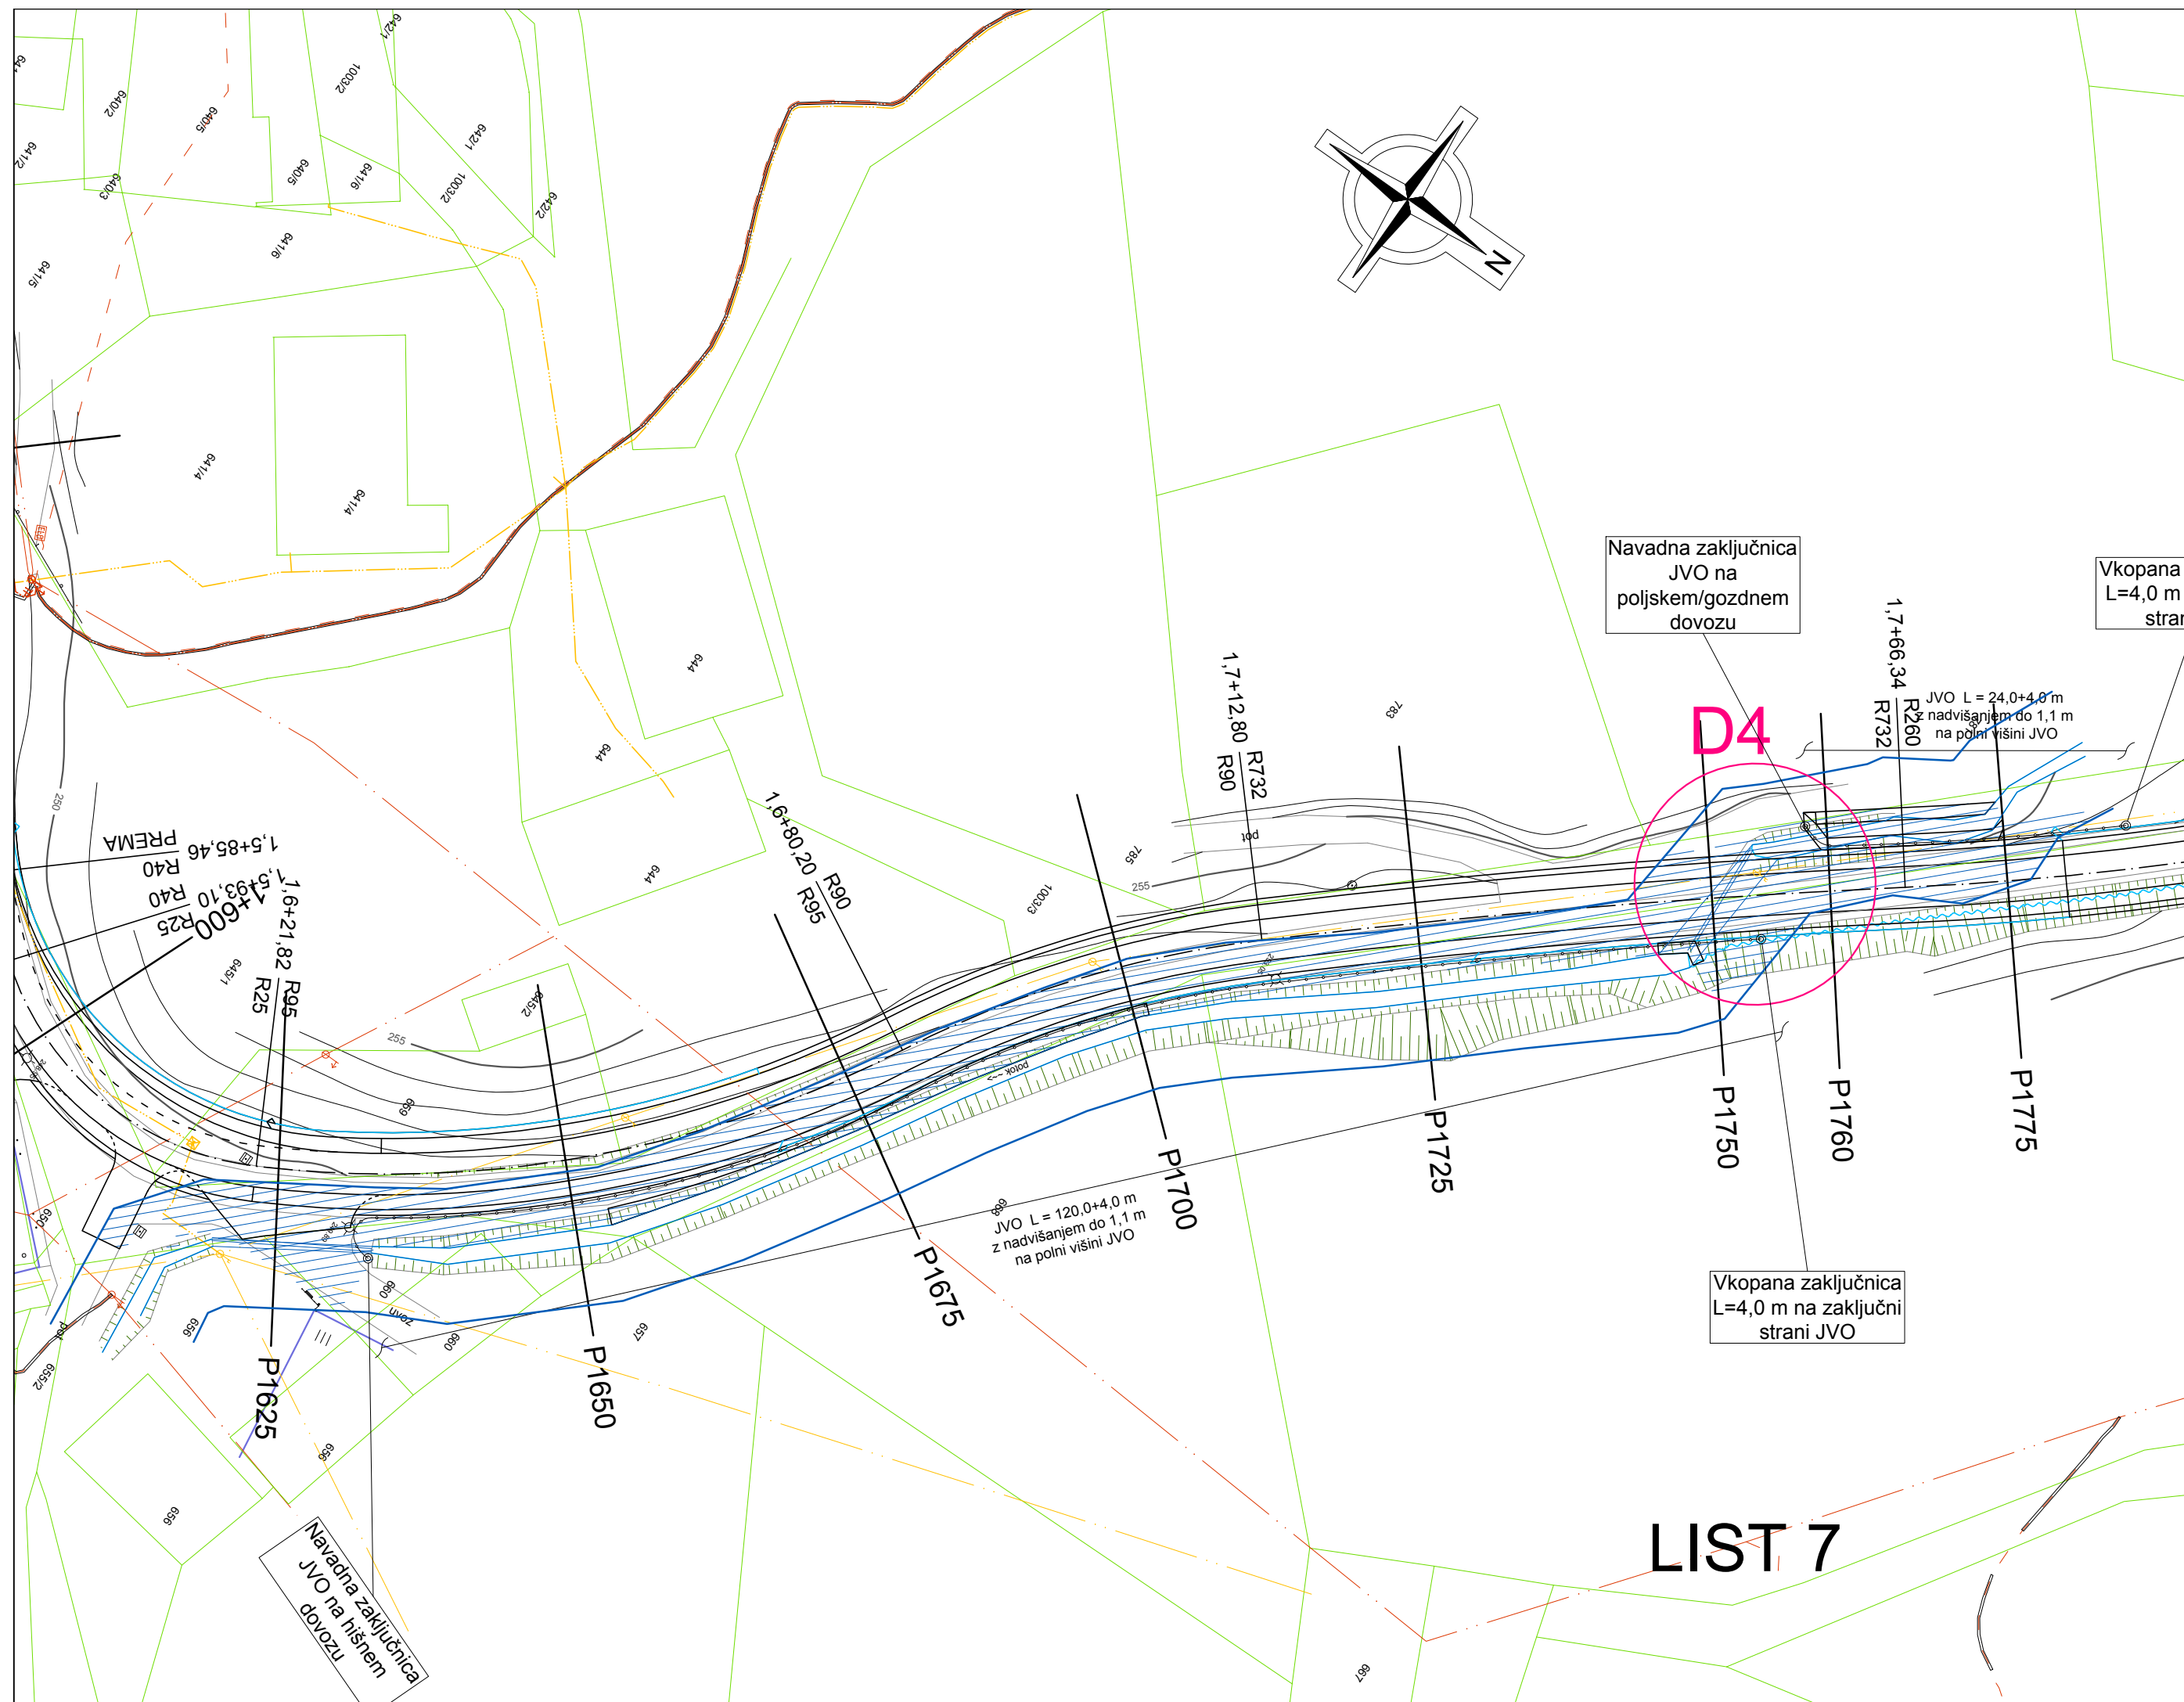



datum: nov. 2019

št. lista: 10.5

LIST 5



LEGENDA:

-  Priobalni pas celinskih voda na območju posega
-  Poplave - preostala nevarnost
-  Poplave - majhna nevarnost
-  Poplave - srednja nevarnost
-  Poplave - preostala nevarnost
-  NN elektrovod (0,4 kV)
-  SN elektrovod (20 kV)
-  TK vodi
-  plinovodovod
-  železniški tiri

GRADBENI NAČRTI  
**VPLIVI NA VODE**  
 LIST 7  
 M 1:500

investitor:  
 OBČINA LITJA  
 JEREBOVA ULICA 14  
 1270 LITJA



rojektiranje, cenitve nepremičnin  
 nženiring v gradbeništvu  
 adzor, strokovno vodenje pri graditvi  
 bjektov

Ulica Mire Pregljeve 4 tel: 01/8980-150 email: info@pino.si  
 1270 Litija fax: 01/8980-155 splet: www.pino.si

objekt:  
 UREDITEV KOLESARSKIH POVRŠIN,  
 SANACIJA VOZIŠČA NA LC069030 MED  
 LITJO IN POGONIKOM


vodja projekta: JOŽE POGLAJEN, univ.dipl.inž.grad.  
 PI / PA: JOŽE POGLAJEN, univ.dipl.inž.grad.  
 id. št. PI / PA: IZS G - 1091  
 strokovni sodelavci: MIHA TOMAŽIČ, mag.inž.grad.  
 MAJA SAKAČ ROŽMANEC, dipl.inž.grad.









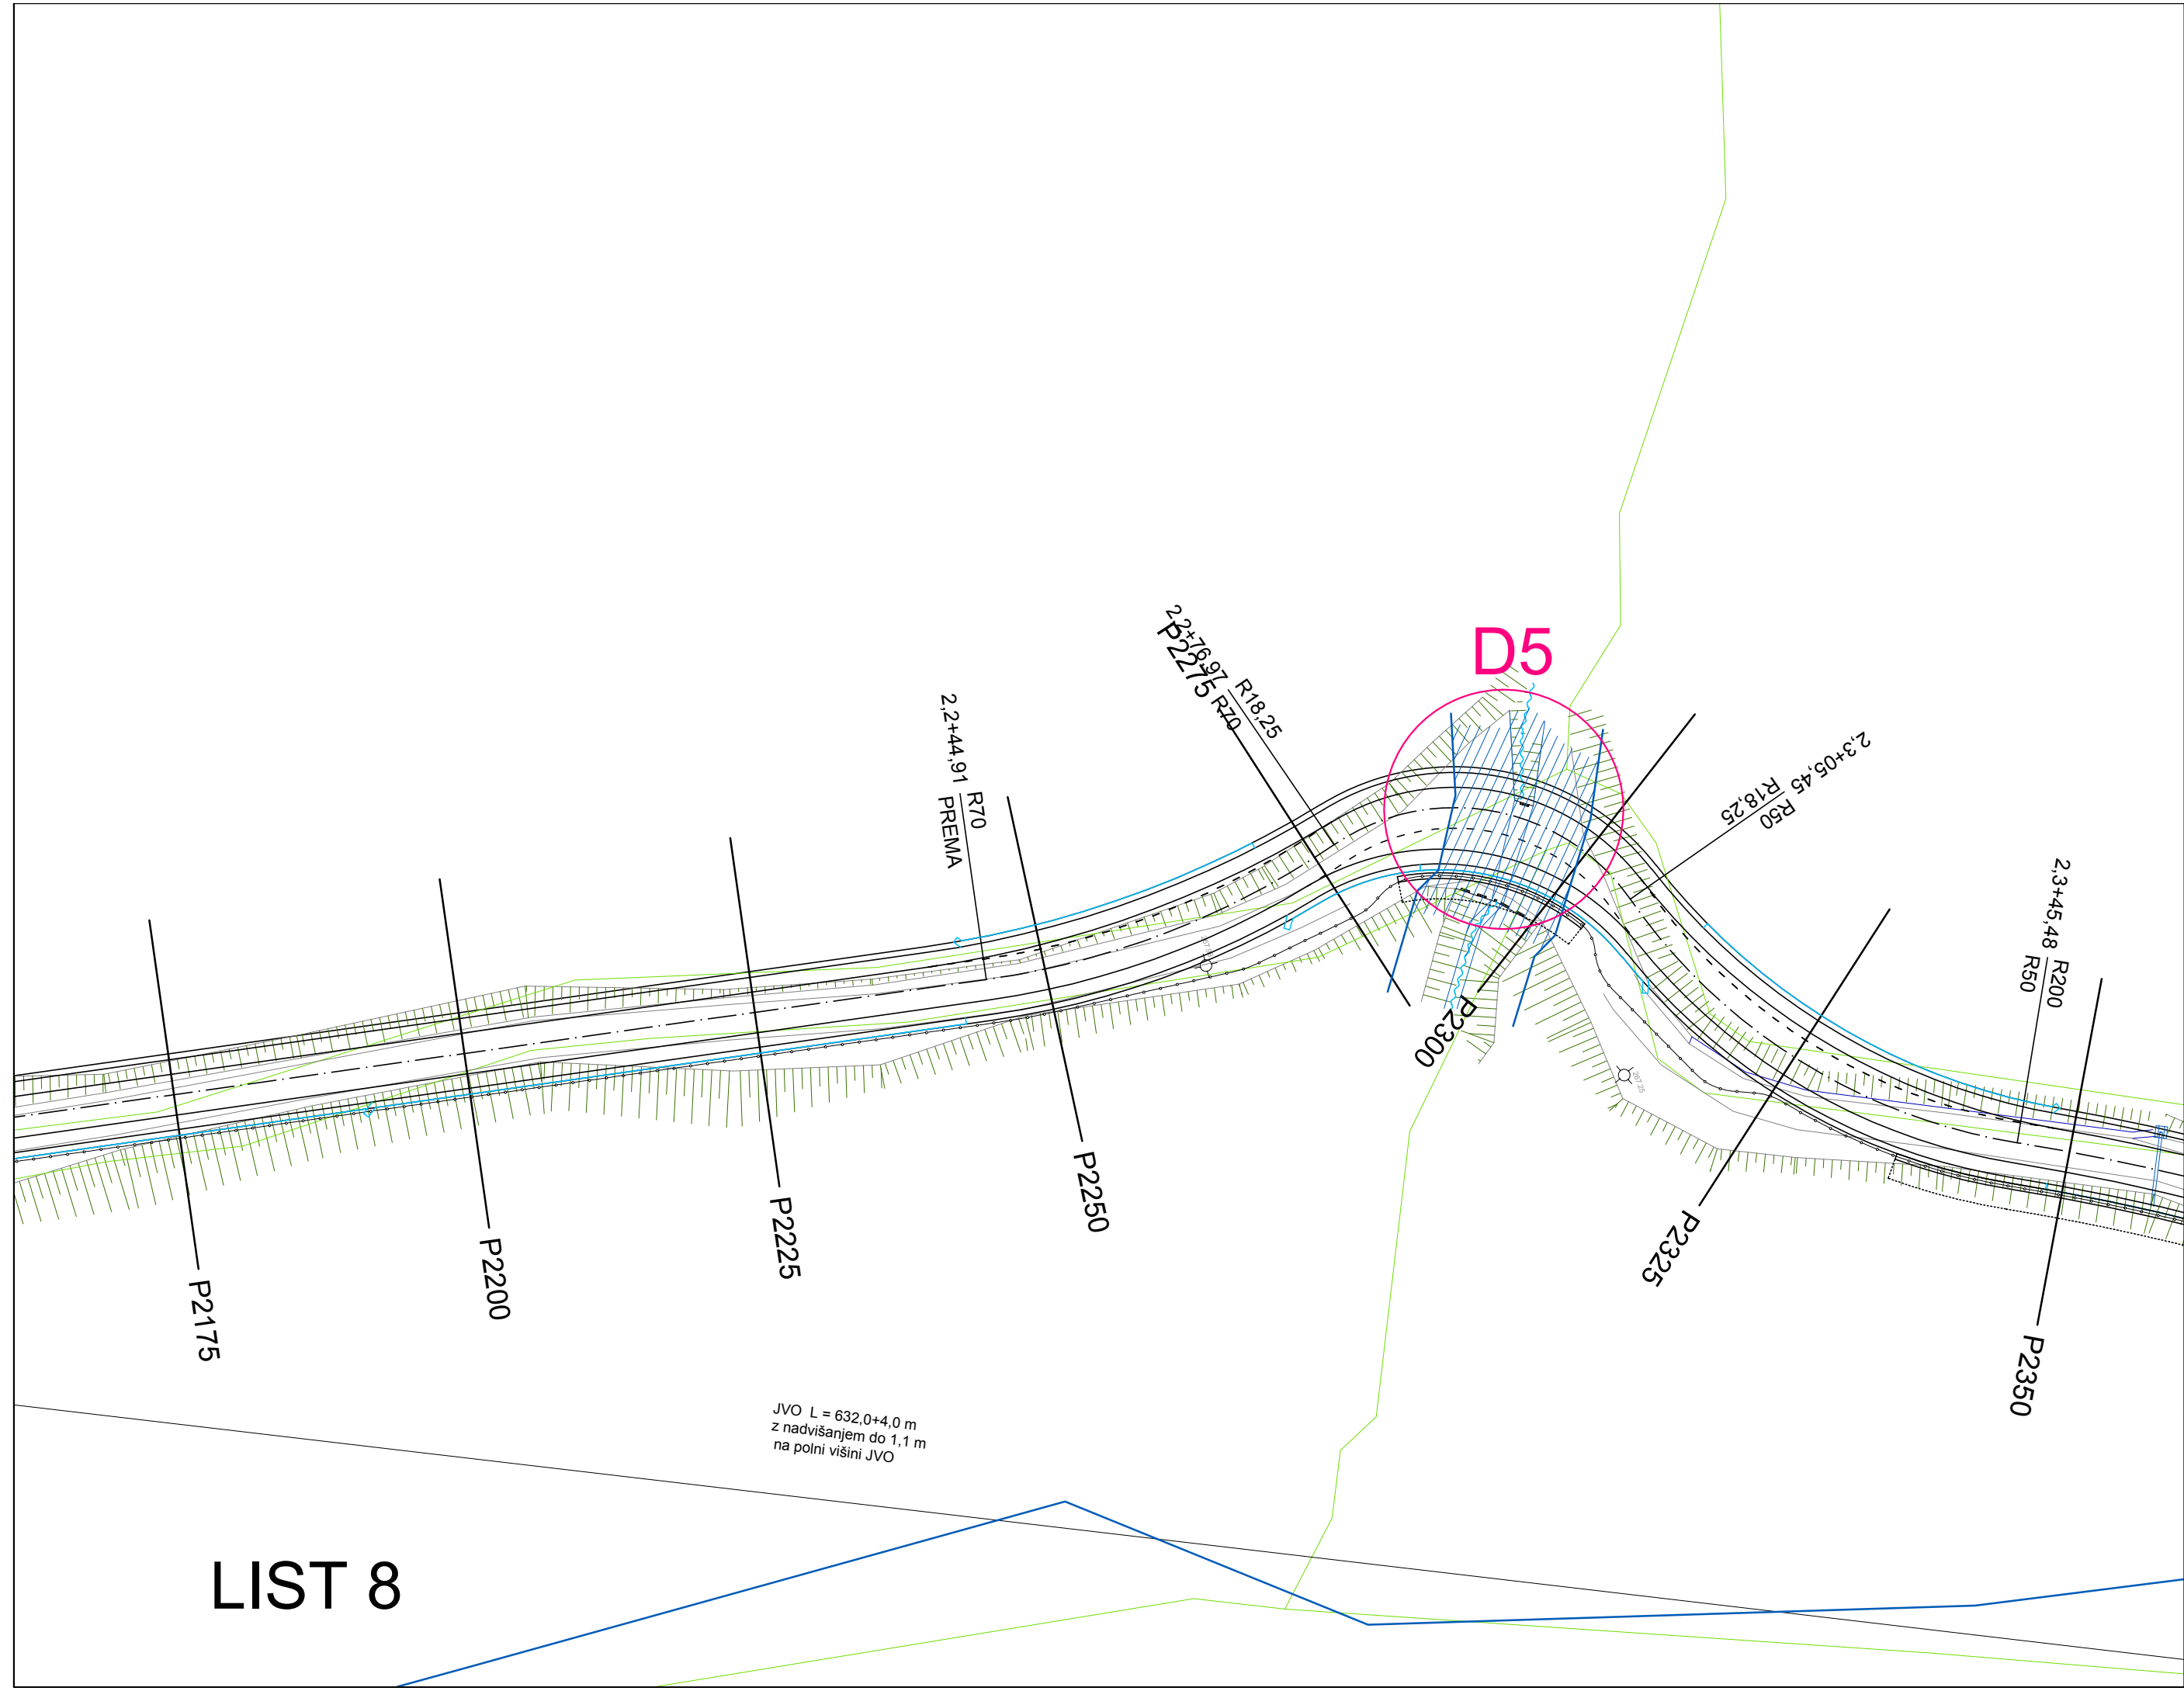

načrt:  
 GRADBENI NAČRTI  
 VPLIVI NA VODE  
 LIST 7  
 faza: PZI

št. proj.: 51/19 merilo: 1:500  
 datum: nov. 2019 št. lista: 10.6

LIST 7





- LEGENDA:**
-  Priobalni pas celinskih voda na območju posega
  -  Poplave - preostala nevarnost
  -  Poplave - majhna nevarnost
  -  Poplave - srednja nevarnost
  -  Poplave - preostala nevarnost
  -  NN elektrovod (0,4 kV)
  -  SN elektrovod (20 kV)
  -  TK vodi
  -  plinovodovod
  -  železniški tiri

**GRADBENI NAČRTI  
VPLIVI NA VODE**  
LIST 8  
M 1:500

**LIST 8**

investitor:

OBČINA LITJA  
JEREBOVA ULICA 14  
1270 LITJA

objekt:

UREDITEV KOLESARSKIH POVRŠIN,  
SANACIJA VOZIŠČA NA LC069030 MED  
LITJO IN POGONIKOM

načrt:

GRADBENI NAČRTI  
VPLIVI NA VODE  
LIST 8

faza:

PZI



Ulica Mire Pregljeve 4  
1270 Litja



tel: 01/8980-150  
fax: 01/8980-155

rojektiranje, cenitve nepremičnin  
nženiring v gradbeništvu  
adzor, strokovno vodenje pri graditvi  
bjektov  
email: info@pino.si  
splet: www.pino.si

vodja projekta:

JOŽE POGLAJEN, univ.dipl.inž.grad.

PI / PA:

JOŽE POGLAJEN, univ.dipl.inž.grad.

id. št. PI / PA:

IZS G - 1091

strokovni sodelavci:

MIHA TOMAŽIČ, mag.inž.grad.  
MAJA SAKAČ ROŽMANEC, dipl.inž.grad.

št. proj.:

51/19

merilo:


1:500









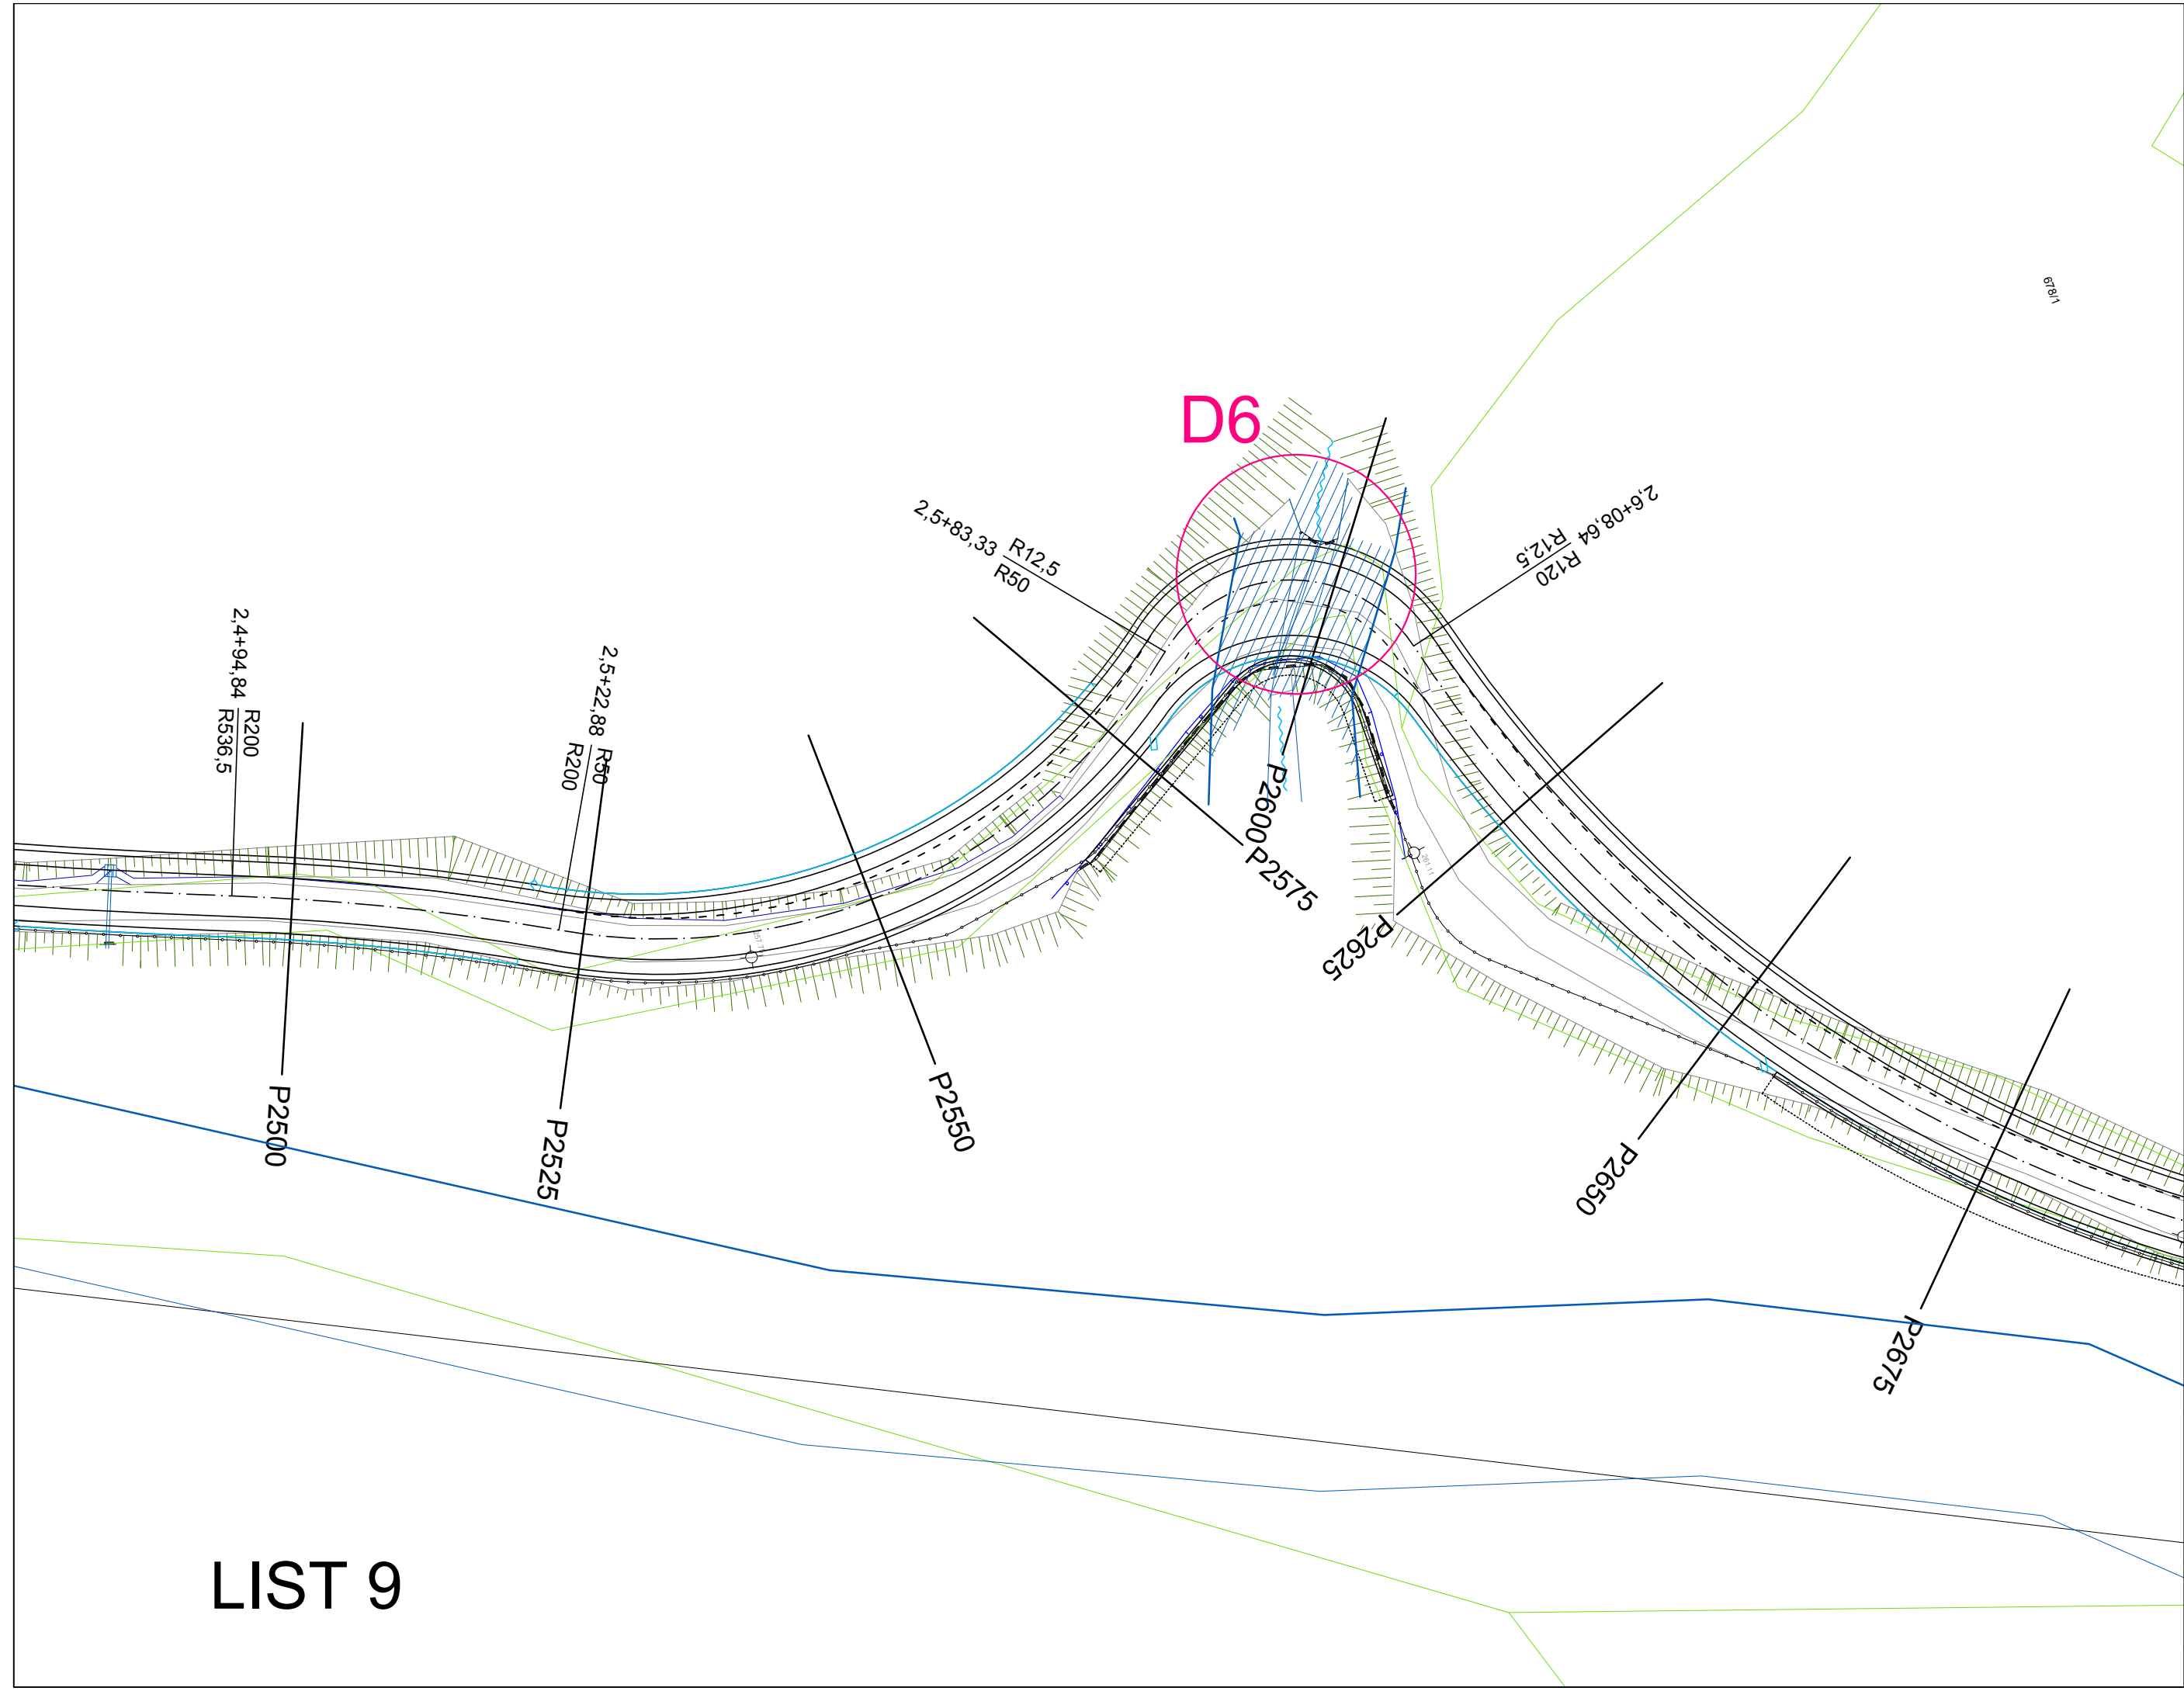

datum:

nov. 2019

št. lista:

10.7



- LEGENDA:**
-  Priobalni pas celinskih voda na območju posega
  -  Poplave - preostala nevarnost
  -  Poplave - majhna nevarnost
  -  Poplave - srednja nevarnost
  -  Poplave - preostala nevarnost
  -  NN elektrovod (0,4 kV)
  -  SN elektrovod (20 kV)
  -  TK vodi
  -  plinovodovod
  -  železniški tiri

**GRADBENI NAČRTI**  
**VPLIVI NA VODE**  
 LIST 9  
 M 1:500

**LIST 9**

investitor:  
**OBČINA LITJA**  
 JEREBOVA ULICA 14  
 1270 LITJA

objekt:  
**UREDITEV KOLESARSKIH POVRŠIN,**  
**SANACIJA VOZIŠČA NA LC069030 MED**  
**LITJO IN POGONIKOM**


načrt:  
 GRADBENI NAČRTI  
 VPLIVI NA VODE  
 LIST 9

faza: PZI



**PINO** d.o.o.  
 Ulica Mire Pregljeve 4  
 1270 Litija  
 tel: 01/8980-150  
 fax: 01/8980-155  
 email: info@pino.si  
 splet: www.pino.si

vodja projekta:	JOŽE POGLAJEN, univ.dipl.inž.grad.	
PI / PA:	JOŽE POGLAJEN, univ.dipl.inž.grad.	
id. št. PI / PA:	IZS G - 1091	
strokovni sodelavci:	MIHA TOMAŽIČ, mag.inž.grad. MAJA SAKAČ ROŽMANEC, dipl.inž.grad.	
št. proj.:	51/19	merilo: 1:500
datum:	nov. 2019	št. lista: 10.8

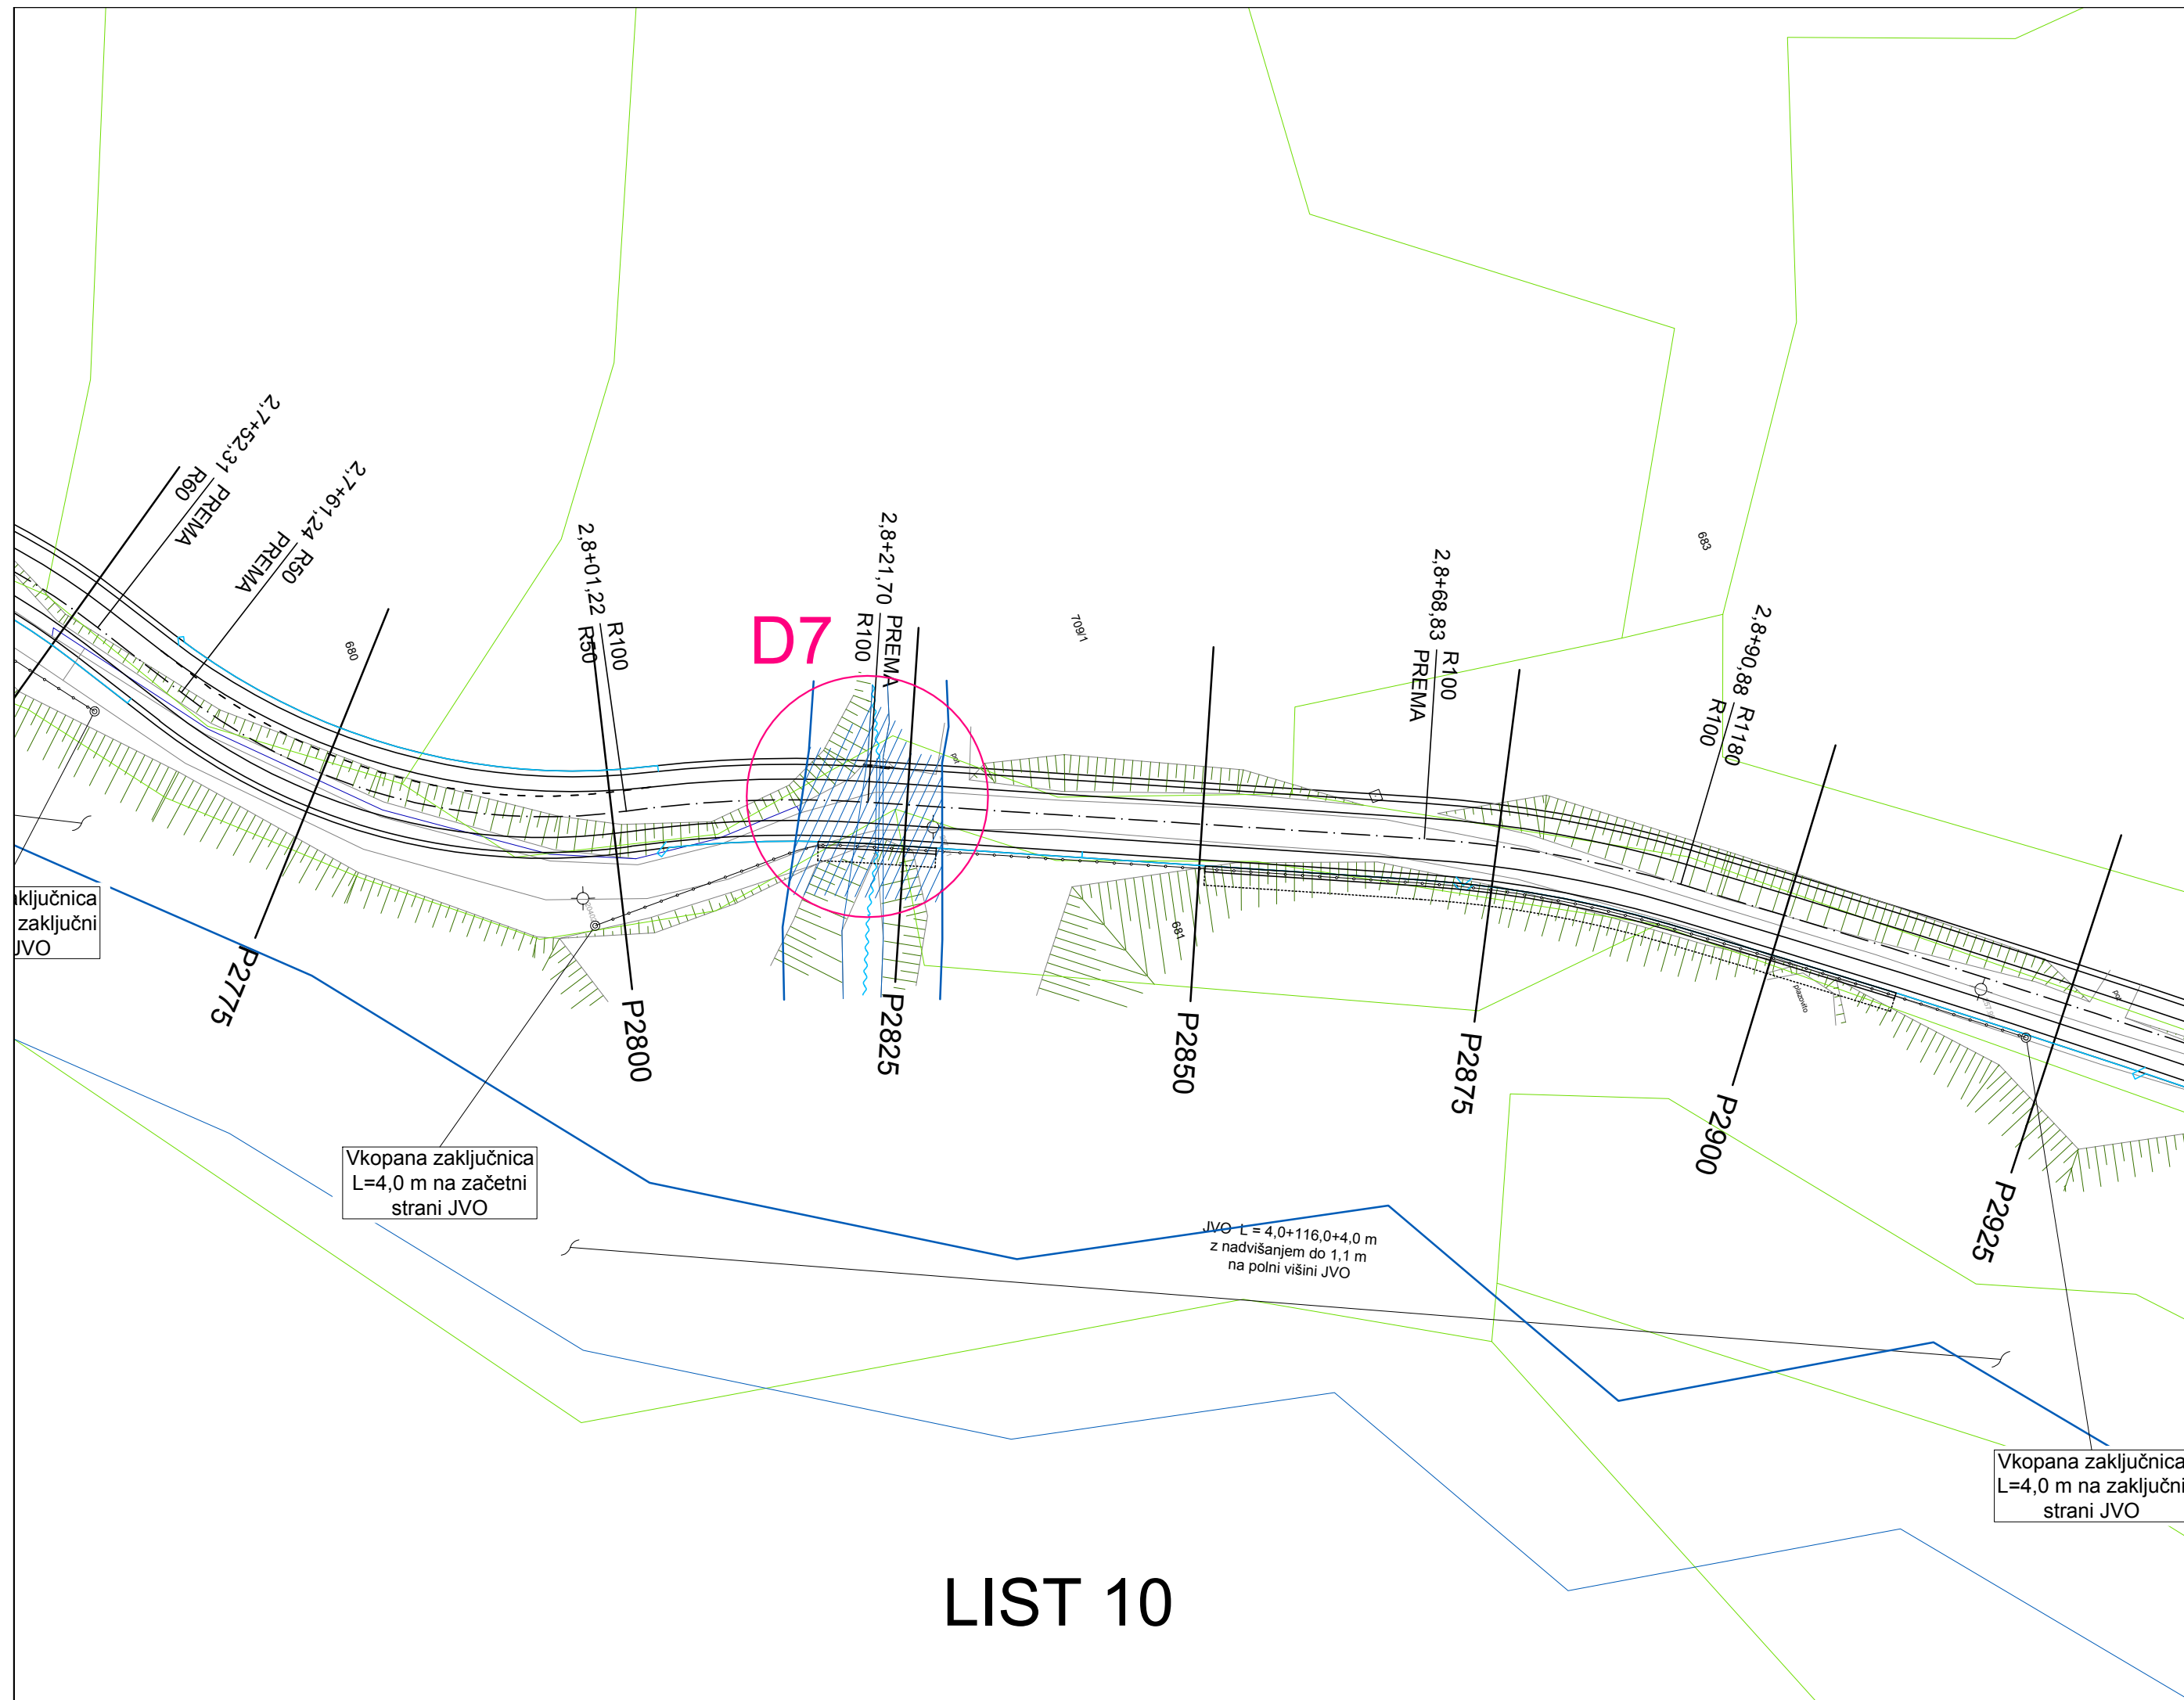

- LEGENDA:**
- Priobalni pas celinskih voda na območju posega
  - Poplave - preostala nevarnost
  - Poplave - majhna nevarnost
  - Poplave - srednja nevarnost
  - Poplave - preostala nevarnost
  - NN elektrovod (0,4 kV)
  - SN elektrovod (20 kV)
  - TK vodi
  - plinovodovod
  - železniški tiri

**GRADBENI NAČRTI  
VPLIVI NA VODE**  
LIST 10  
M 1:500

investitor:  
**OBČINA LITJA**  
JEREBOVA ULICA 14  
1270 LITJA

objekt:  
**UREDITEV KOLESARSKIH POVRŠIN,  
SANACIJA VOZIŠČA NA LC069030 MED  
LITJO IN POGONIKOM**

načrt:  
GRADBENI NAČRTI  
VPLIVI NA VODE  
LIST 10

faza: PZI

**PINO** d.o.o.  
Ulica Mire Pregljeve 4  
1270 Litja

**L-70** d.o.o.  
rojektiranje, cenitve nepremičnin  
nženiring v gradbeništvu  
adzor, strokovno vodenje pri graditvi  
bjektov

tel: 01/8980-150 email: info@pino.si  
fax: 01/8980-155 splet: www.pino.si

vodja projekta: **JOŽE POGLAJEN, univ.dipl.inž.grad.**

PI / PA: **JOŽE POGLAJEN, univ.dipl.inž.grad.**

id. št. PI / PA: **IZS G - 1091**


strokovni sodelavci: **MIHA TOMAŽIČ, mag.inž.grad.**  
**MAJA SAKAČ ROŽMANEC, dipl.inž.grad.**

št. proj.: 51/19 merilo: 1:500


datum: nov. 2019 št. lista: 10.9

## Vzdolžni rez po potoku

P0000

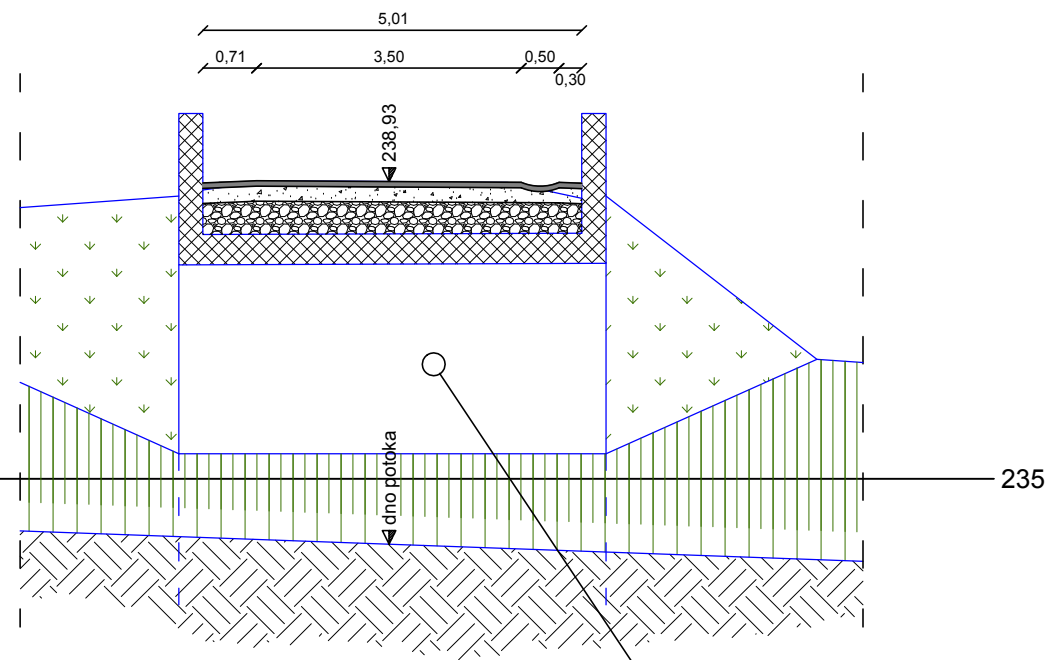

## Prečni rez preko potoka

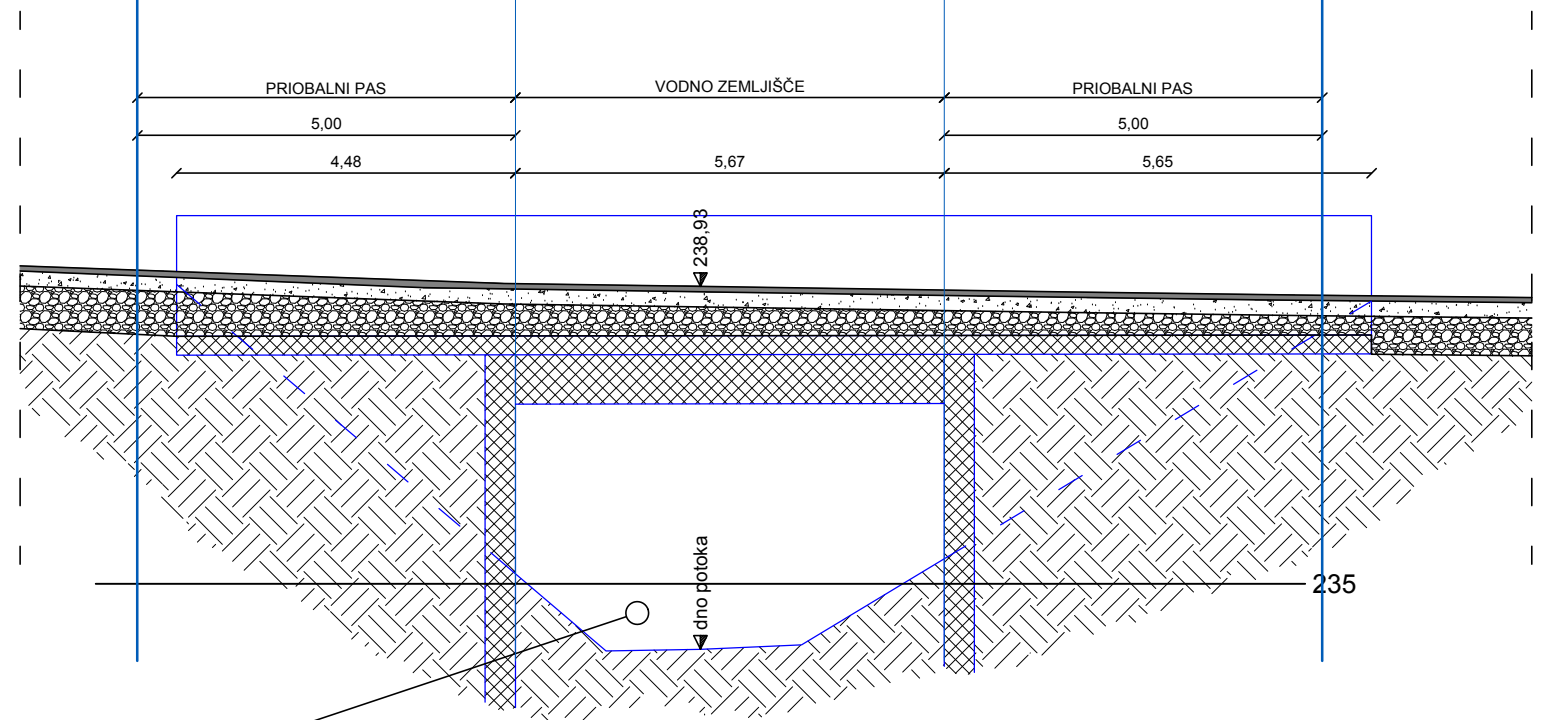

Obstoječa premostitev potoka Bedenov graben. V konstrukcijo se ne posega. Izdelana se rekonstrukcija vozišča nad nosilno ploščo mostu.

# D1

### GRADBENI NAČRTI

## D1 - OBMOČJE BEDENOVEGA GRABNA

### PREREZA PREMOSTITVE

M 1:100

investitor:

OBČINA LITIJA  
JEREBOVA ULICA 14  
1270 LITIJA



Ulica Mire Pregljeve 4  
1270 Litija

rojektiranje, cenitve nepremičnin  
nženiring v gradbeništvu  
adzor, strokovno vodenje pri graditvi  
bjektov

tel: 01/8980-150 email: info@pino.si  
fax: 01/8980-155 splet: www.pino.si

objekt:

UREDITEV KOLESARSKIH POVRŠIN,  
SANACIJA VOZIŠČA NA LC069030 MED  
LITJO IN POGONIKOM

vodja projekta: JOŽE POGLAJEN, univ.dipl.inž.grad.

PI / PA: JOŽE POGLAJEN, univ.dipl.inž.grad.

id. št. PI / PA: IZS G-1091

strokovni sodelavci: MIHA TOMAŽIČ, mag.inž.gred.  
MAJA SAKAČ ROŽMANEC, dipl.inž.grad.

načrt:

GRADBENI NAČRTI  
D1 - OBMOČJE BEDENOVEGA GRABNA  
PREREZA PREMOSTITVE

št. proj.: 51/19

merilo: 1:100


faza:

PZI


datum: nov. 2019

št. lista: 10.10

## Vzdolžni rez po potoku

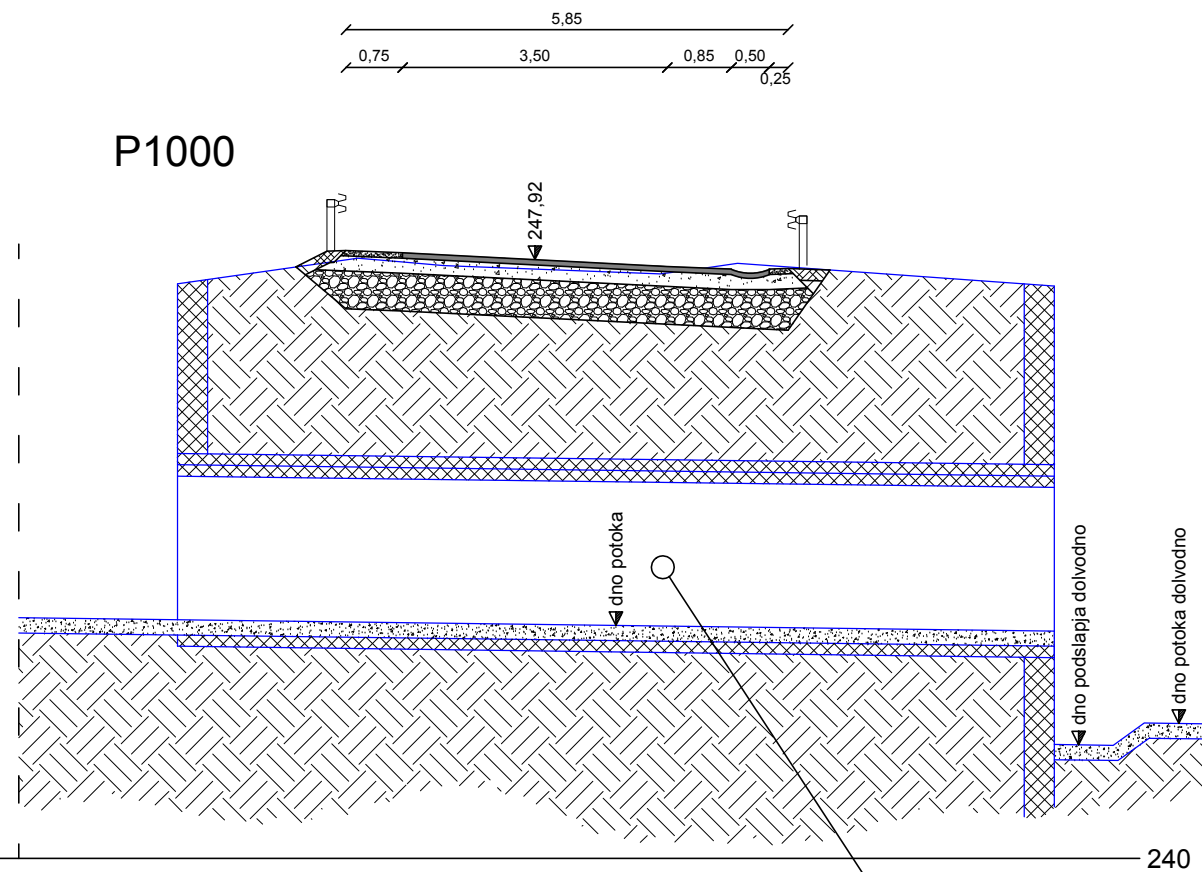

## Prečni rez preko potoka

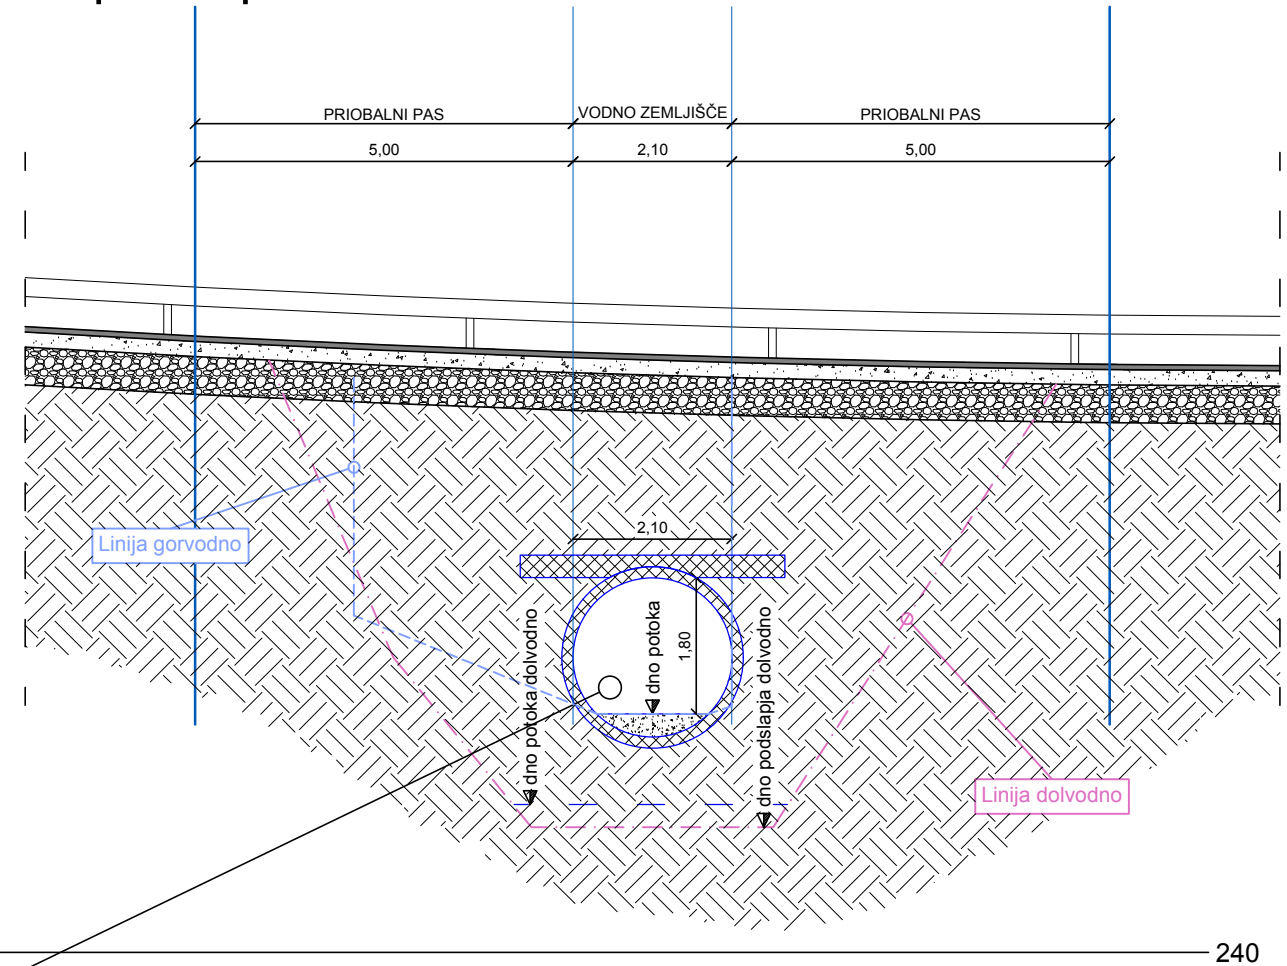

Obstoječa premostitev potoka Berečanov graben. V konstrukcijo se ne posega. Izdelana je rekonstrukcija vozišča v debelini cca 77 cm.

# D2

## GRADBENI NAČRTI D2 - OBMOČJE BEREČANOVEGA GRABNA PREREZA PREMOSTITVE M 1:100

investitor:

OBČINA LITIJA  
JEREBOVA ULICA 14  
1270 LITIJA



Ulica Mire Pregljeve 4  
1270 Litija

Projektiranje, cenitve nepremičnin  
inženiring v gradbeništvu  
nadzor, strokovno vodenje pri graditvi  
objektov

tel: 01/8980-150 email: info@pino.si  
fax: 01/8980-155 splet: www.pino.si

objekt:

UREDITEV KOLESARSKIH POVRŠIN,  
SANACIJA VOZIŠČA NA LC069030 MED  
LITJO IN POGONIKOM

vodja projekta: JOŽE POGLAJEN, univ.dipl.inž.grad.

PI / PA: JOŽE POGLAJEN, univ.dipl.inž.grad.

id. št. PI / PA: IZS G-1091

strokovni sodelavci: MIHA TOMAŽIČ, mag.inž.gred.  
MAJA SAKAČ ROŽMANEC, dipl.inž.grad.

načrt:

GRADBENI NAČRTI  
D2 - OBMOČJE BEREČANOVEGA GRABNA  
PREREZA PREMOSTITVE

št. proj.: 51/19

merilo: 1:100


faza:

PZI


datum: nov. 2019

št. lista: 10.11

## Vzdolžni rez po potoku

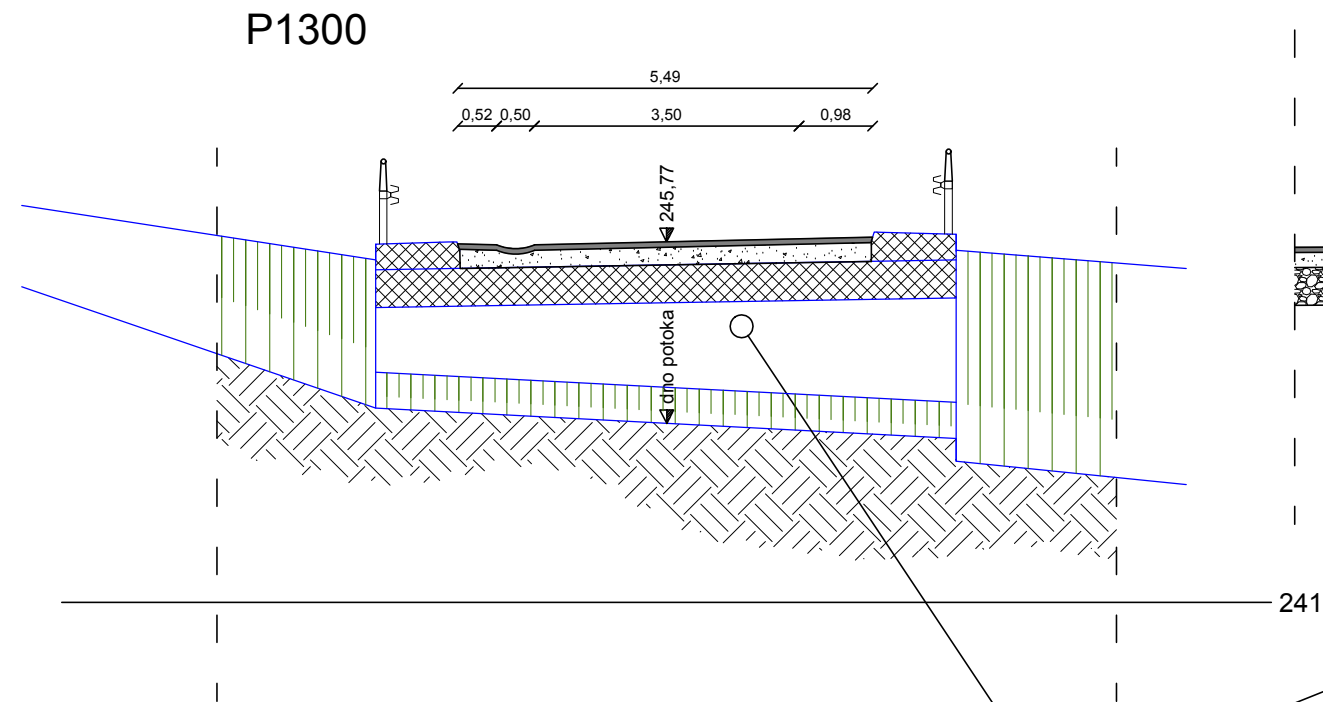

## Prečni rez preko potoka

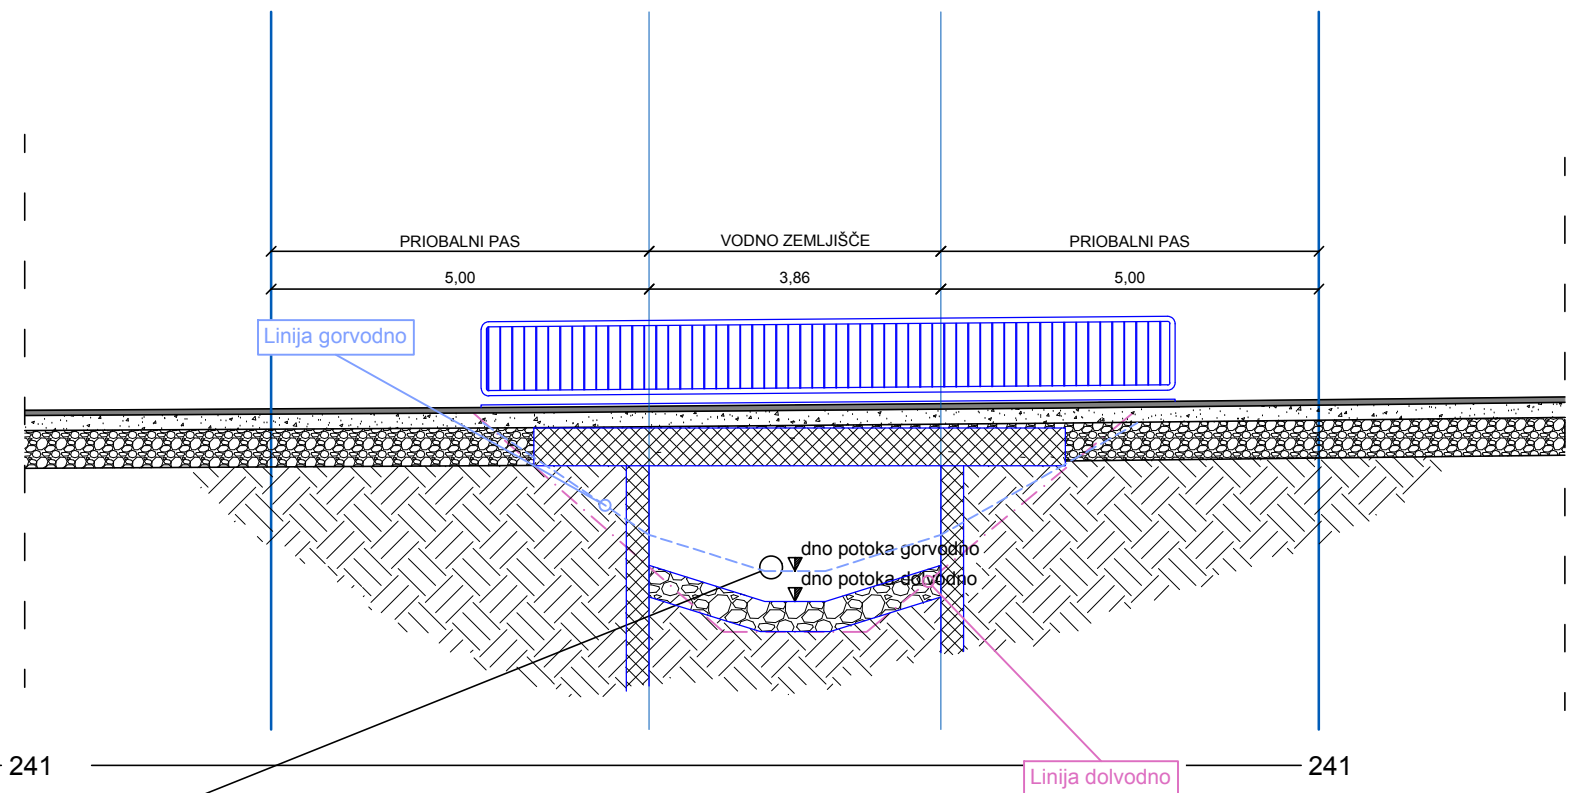

Obstoječa premostitev potoka Drnik.  
V konstrukcijo se ne posega. Izdela  
se rekonstrukcija vozišča nad nosilno  
ploščo mostu.

# D3

### GRADBENI NAČRTI

## D3 - OBMOČJE POTOKA DRNIK

### PREREZA PREMOSTITVE

M 1:100

investitor:

OBČINA LITIJA  
JEREBOVA ULICA 14  
1270 LITIJA



Ulica Mire Pregljeve 4  
1270 Litija

rojektiranje, cenitve nepremičnin  
nženiring v gradbeništvu  
adzor, strokovno vodenje pri graditvi  
bjektov

tel: 01/8980-150 email: info@pino.si  
fax: 01/8980-155 splet: www.pino.si

objekt:

UREDITEV KOLESARSKIH POVRŠIN,  
SANACIJA VOZIŠČA NA LC069030 MED  
LITJO IN POGONIKOM

vodja projekta: JOŽE POGLAJEN, univ.dipl.inž.grad.

PI / PA: JOŽE POGLAJEN, univ.dipl.inž.grad.

id. št. PI / PA: IZS G-1091

strokovni sodelavci: MIHA TOMAŽIČ, mag.inž.gred.  
MAJA SAKAČ ROŽMANEC, dipl.inž.grad.

načrt:

GRADBENI NAČRTI  
D3 - OBMOČJE POTOKA DRNIK  
PREREZA PREMOSTITVE

št. proj.: 51/19

merilo: 1:100


faza:

PZI

datum: nov. 2019


št. lista: 10.12

## Vzdolžni rez po potoku

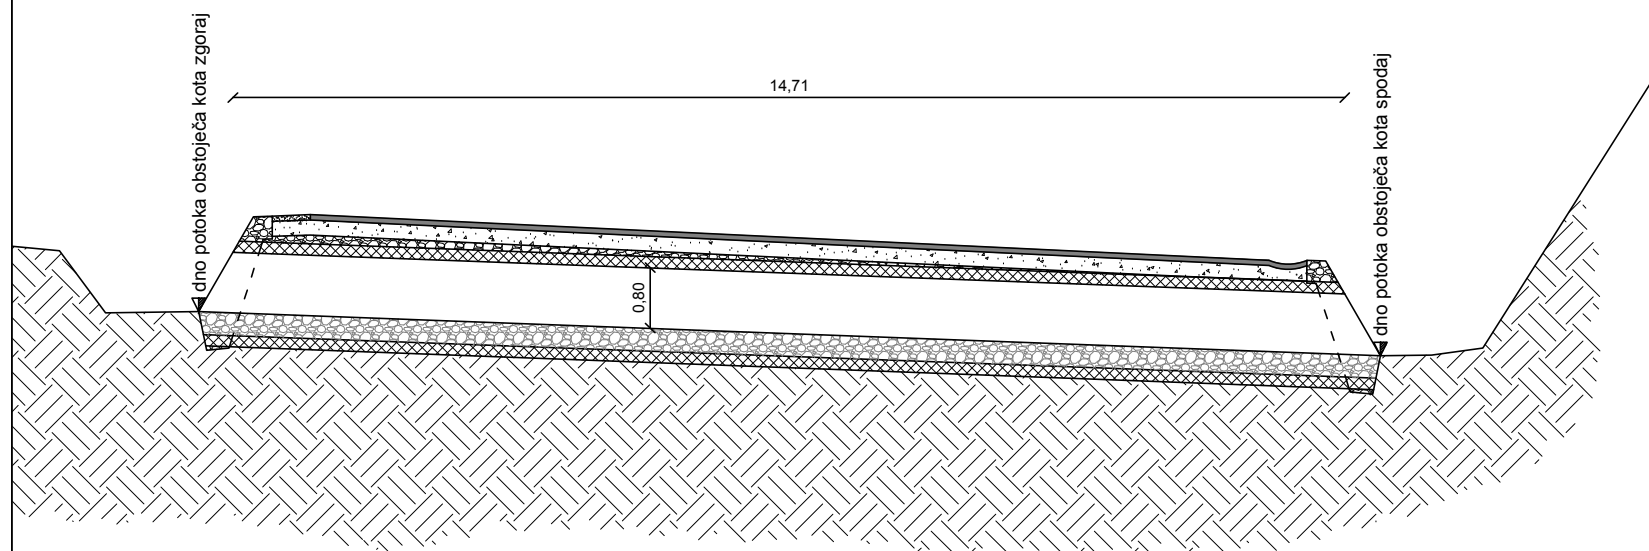

250

## Prečni rez preko potoka

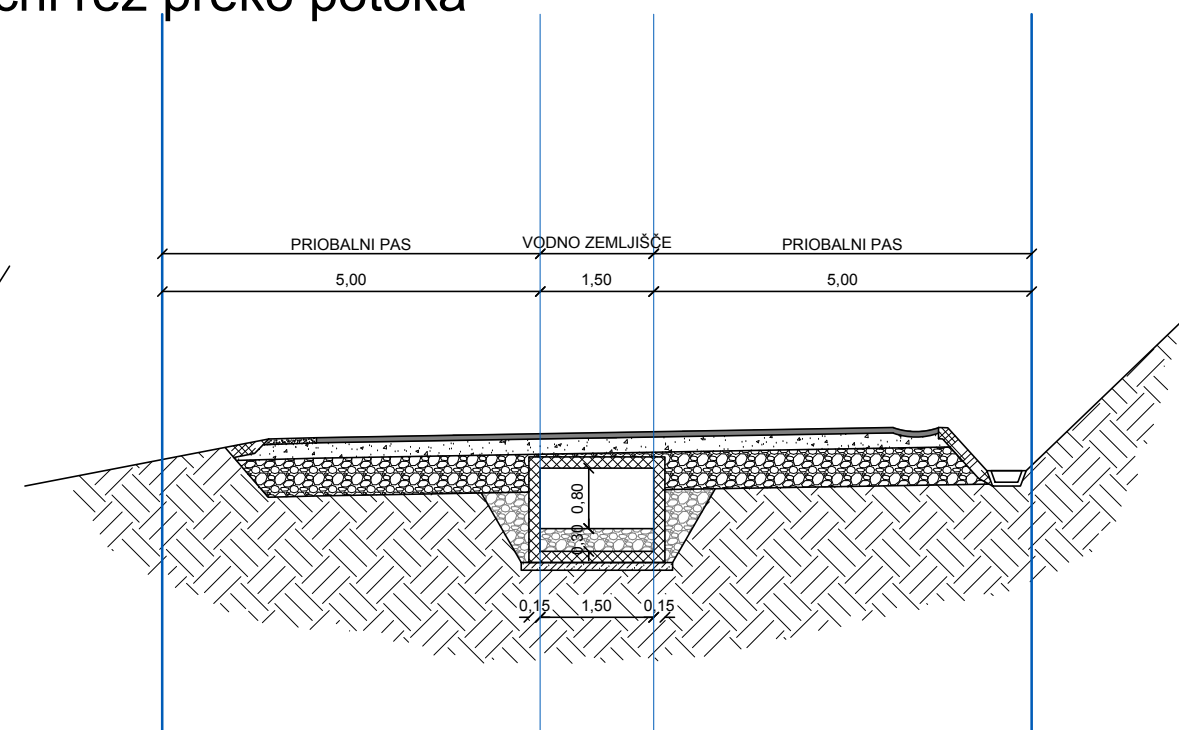

250

### GRADBENI NAČRTI

## D4 - OBMOČJE POTOŠKEGA GRABNA

### PREREZA PREMOSTITVE

M 1:100

investitor:

OBČINA LITIJA  
JEREBOVA ULICA 14  
1270 LITIJA



Ulica Mire Pregljeve 4  
1270 Litija

rojektiranje, cenitve nepremičnin  
nženiring v gradbeništvu  
adzor, strokovno vodenje pri graditvi  
bjektov

tel: 01/8980-150 email: info@pino.si  
fax: 01/8980-155 splet: www.pino.si

objekt:

UREDITEV KOLESARSKIH POVRŠIN,  
SANACIJA VOZIŠČA NA LC069030 MED  
LITJO IN POGONIKOM

vodja projekta: JOŽE POGLAJEN, univ.dipl.inž.grad.

PI / PA: JOŽE POGLAJEN, univ.dipl.inž.grad.

id. št. PI / PA: IZS G-1091

strokovni sodelavci: MIHA TOMAŽIČ, mag.inž.gred.  
MAJA SAKAČ ROŽMANEC, dipl.inž.grad.

načrt:

GRADBENI NAČRTI  
D4 - OBMOČJE POTOŠKEGA GRABNA  
PREREZA PREMOSTITVE

št. proj.: 51/19

merilo: 1:100

faza:


PZI

datum: nov. 2019


št. lista: 10.13

# D4

## Vzdolžni rez po propustu

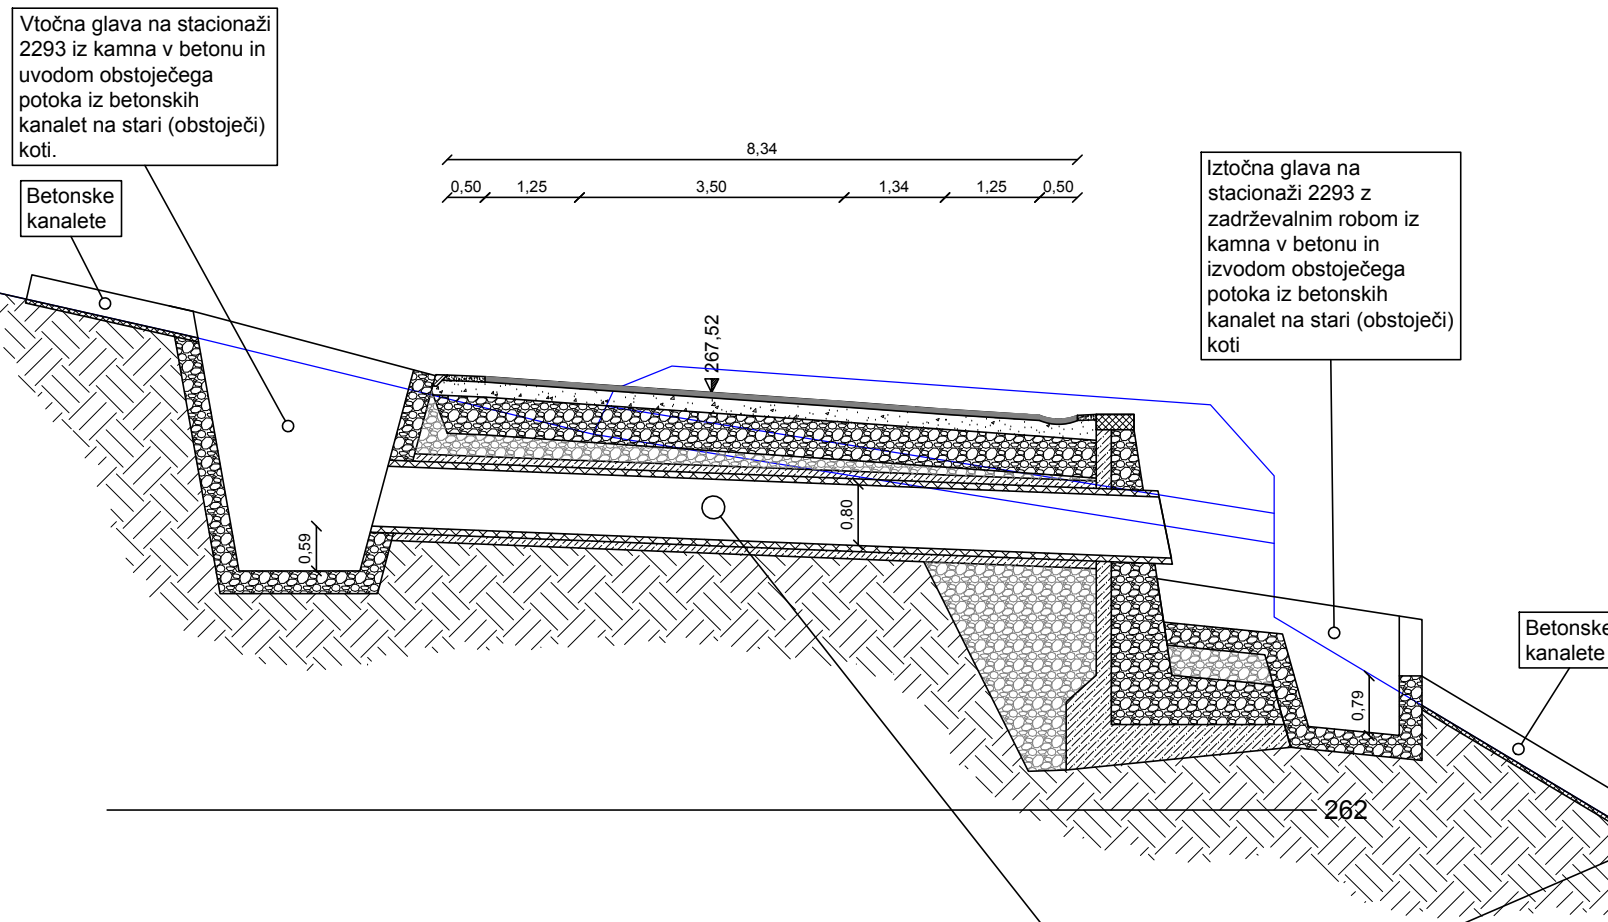


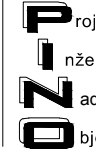
## Prečni rez preko propusta

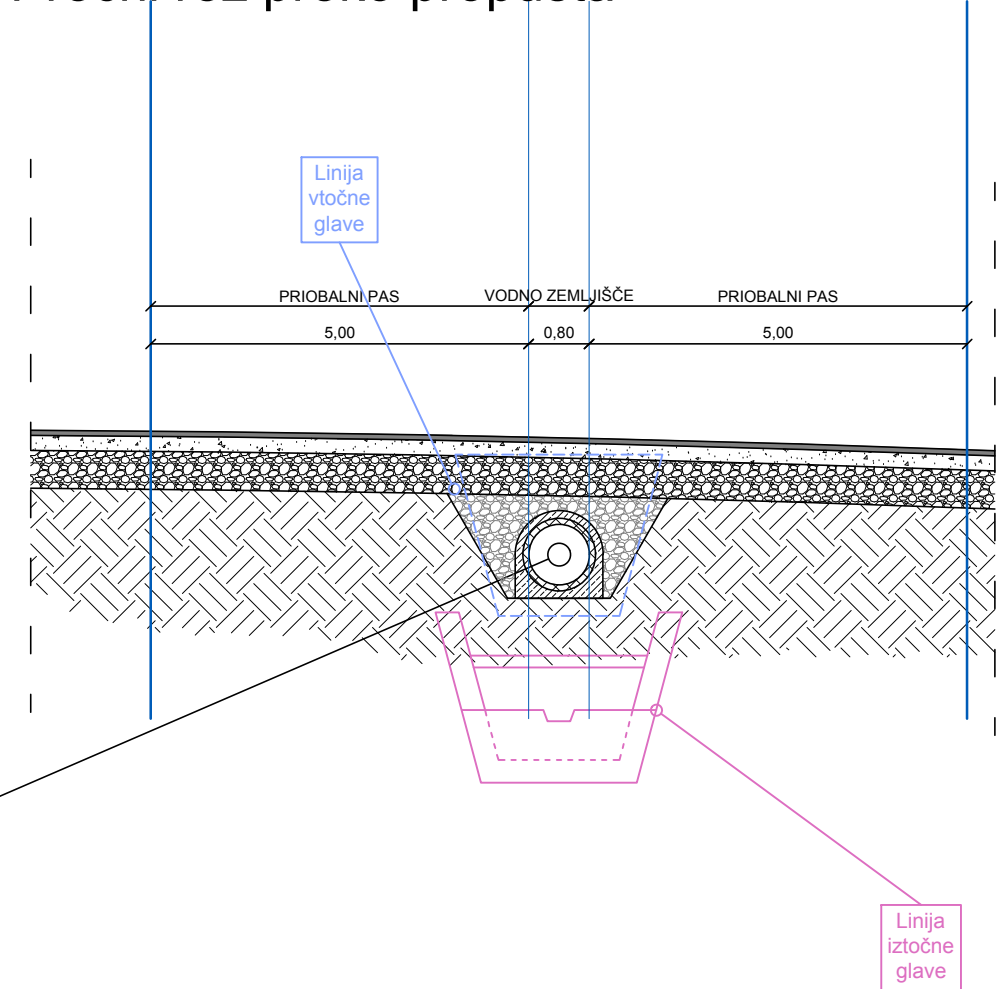

Nov propust manjšega potoka brez imena. Svetli profil propusta Ø0,80 m skladno s hidravličnim izračunom in upoštevanjem študije podnebnih sprememb.

# D5


### GRADBENI NAČRTI D5 - PROPUST Ø80 PRI P2300 PREREZA PROPUSTA M 1:100

investitor:	OBČINA LITIJA JEREBOVA ULICA 14 1270 LITIJA	 <b>PINO</b> d.o.o. Ulica Mire Pregljeve 4 1270 Litija	 rojektiranje, cenitve nepremičnin nženiring v gradbeništvu adzor, strokovno vodenje pri graditvi bjektov	tel: 01/8980-150 email: info@pino.si	
				fax: 01/8980-155 splet: www.pino.si	
objekt:	UREDITEV KOLESARSKIH POVRŠIN, SANACIJA VOZIŠČA NA LC069030 MED LITJO IN POGONIKOM	vodja projekta: JOŽE POGLAJEN, univ.dipl.inž.grad.		PI / PA: JOŽE POGLAJEN, univ.dipl.inž.grad.	
		id. št. PI / PA: IZS G-1091		strokovni sodelavci: MIHA TOMAŽIČ, mag.inž.gred. MAJA SAKAČ ROŽMANEC, dipl.inž.grad.	
načrt:	GRADBENI NAČRTI D5 - PROPUST Ø80 PRI P2300 PREREZA PROPUSTA	št. proj.: 51/19	merilo: 1:100		
faza: PZI		datum: nov. 2019	št. lista: 10.14		


OPOMBE: Pred izvedbo je potrebno mere kontrolirati na licu mesta, za morebitne napake odgovarja izvajalec. Nepooblaščenno razmnoževanje ali uporaba posameznih delov brez soglasja projektantov ni dovoljeno in se obravnava v skladu z Zakonom o avtorskih pravicah!



## Vzdolžni rez po propustu

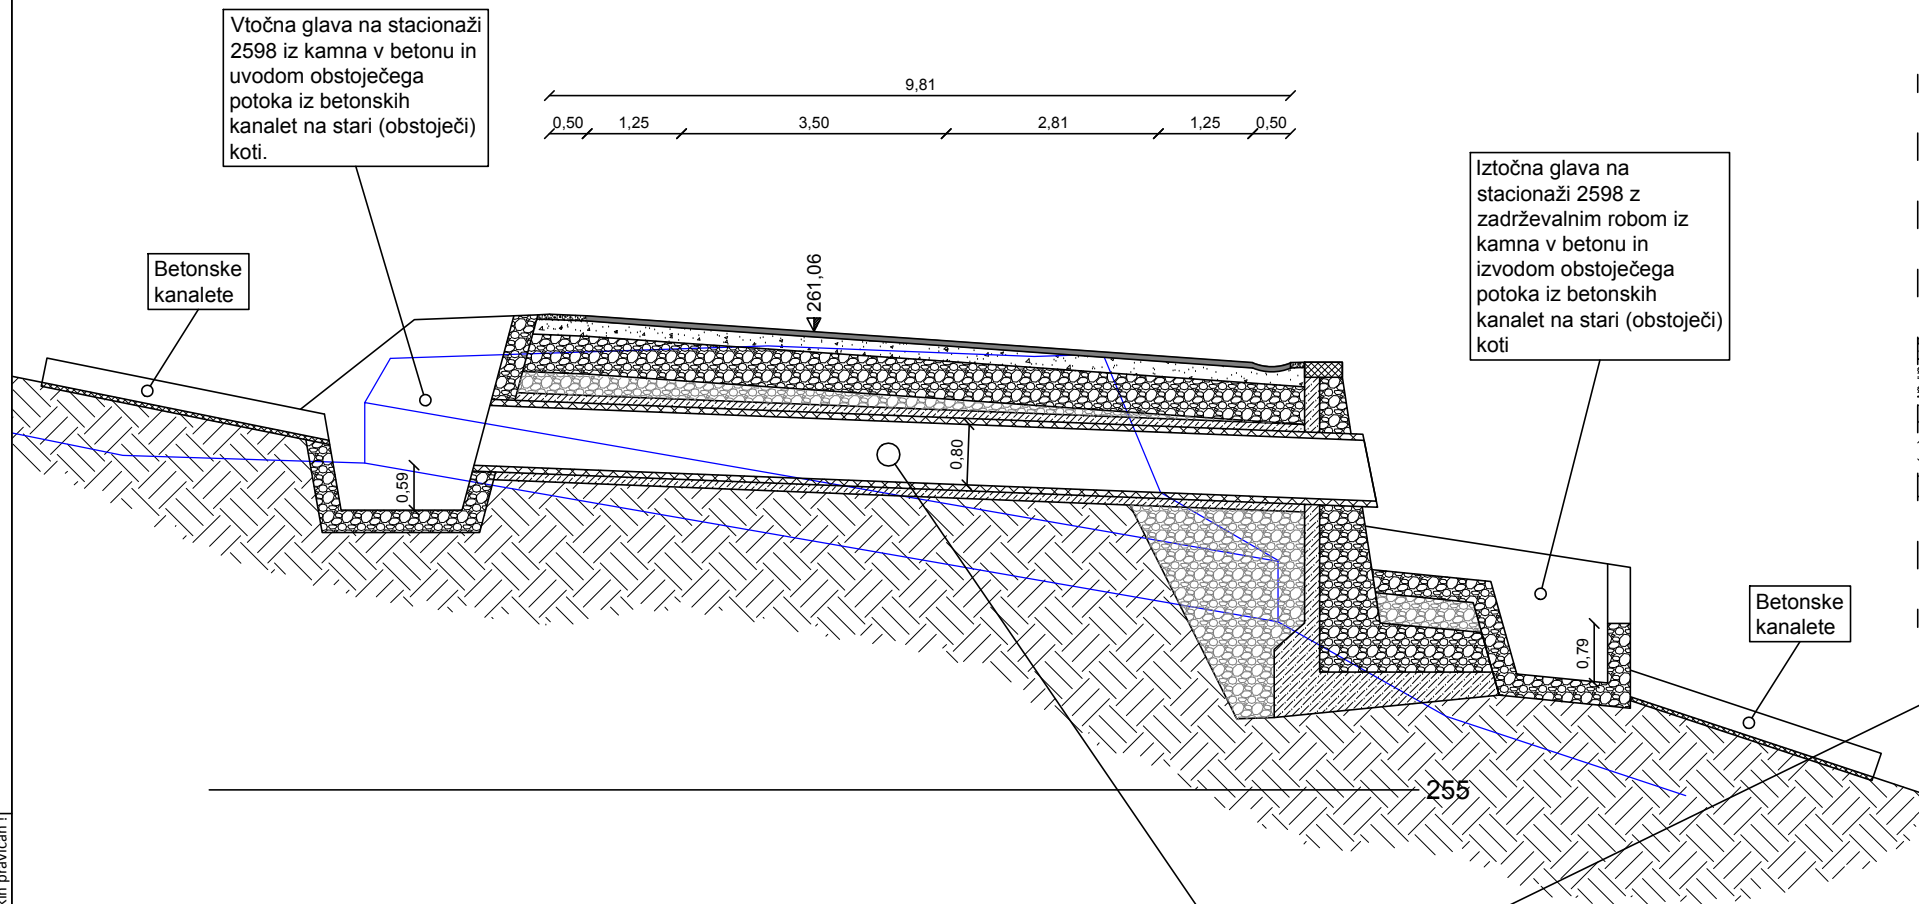

## Prečni rez preko propusta

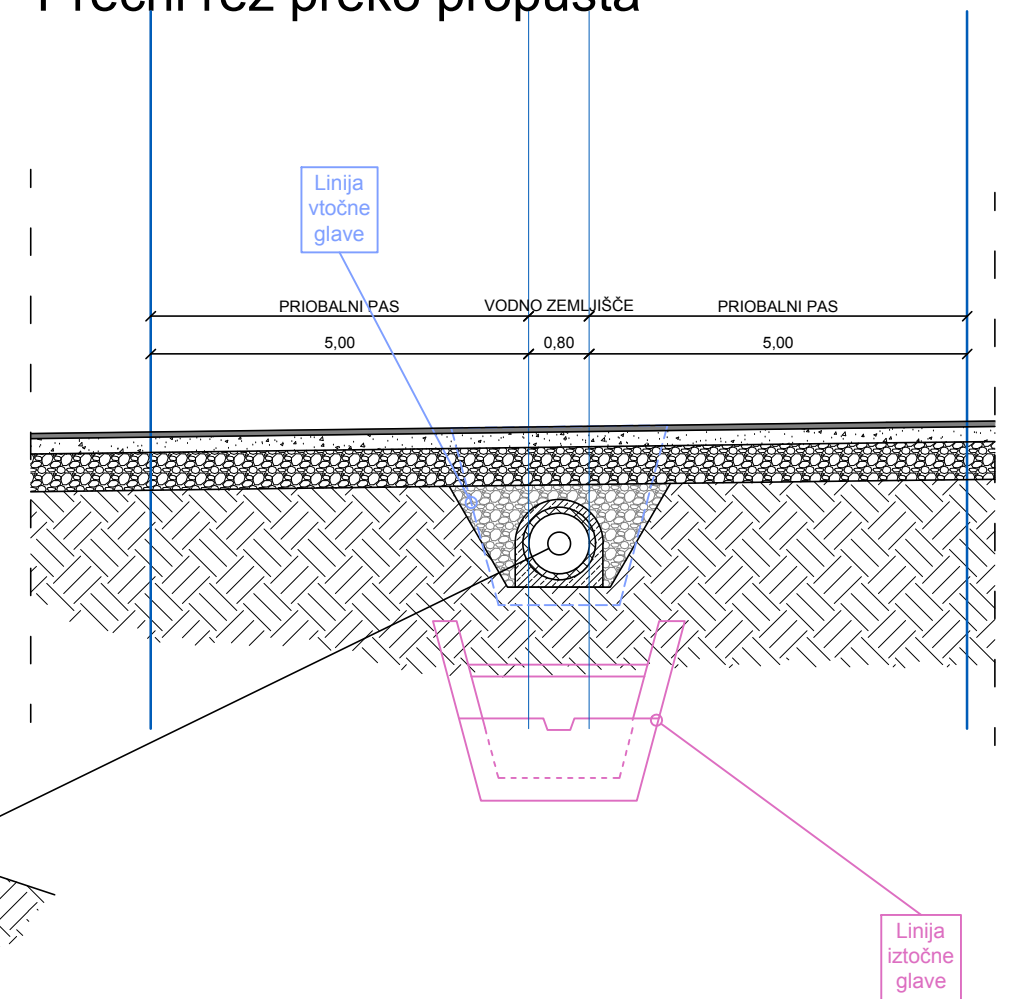

Nov propust manjšega potoka brez imena. Svetli profil propusta  $\varnothing 0,80$  m skladno s hidravličnim izračunom in upoštevanjem študije podnebnih sprememb.

### GRADBENI NAČRTI D6 - PROPUST $\varnothing 80$ PRI P2600 PREREZA PROPUSTA M 1:100

investitor:

OBČINA LITIJA  
JEREBOVA ULICA 14  
1270 LITIJA



rojektiranje, cenitve nepremičnin  
nženiring v gradbeništvu  
adzor, strokovno vodenje pri graditvi  
bjektov

Ulica Mire Pregljeve 4  
1270 Litija

tel: 01/8980-150 email: info@pino.si  
fax: 01/8980-155 splet: www.pino.si

objekt:

UREDITEV KOLESARSKIH POVRŠIN,  
SANACIJA VOZIŠČA NA LC069030 MED  
LITJO IN POGONIKOM

vodja projekta: JOŽE POGLAJEN, univ.dipl.inž.grad.

PI / PA: JOŽE POGLAJEN, univ.dipl.inž.grad.

id. št. PI / PA: IZS G-1091

strokovni sodelavci: MIHA TOMAŽIČ, mag.inž.gred.  
MAJA SAKAČ ROŽMANEC, dipl.inž.grad.

načrt:

GRADBENI NAČRTI  
D6 - PROPUST  $\varnothing 80$  PRI P2600  
PREREZA PROPUSTA

št. proj.: 51/19

merilo: 1:100

faza:


PZI

datum: nov. 2019

št. lista: 10.15


# D6

## Vzdolžni rez po propustu

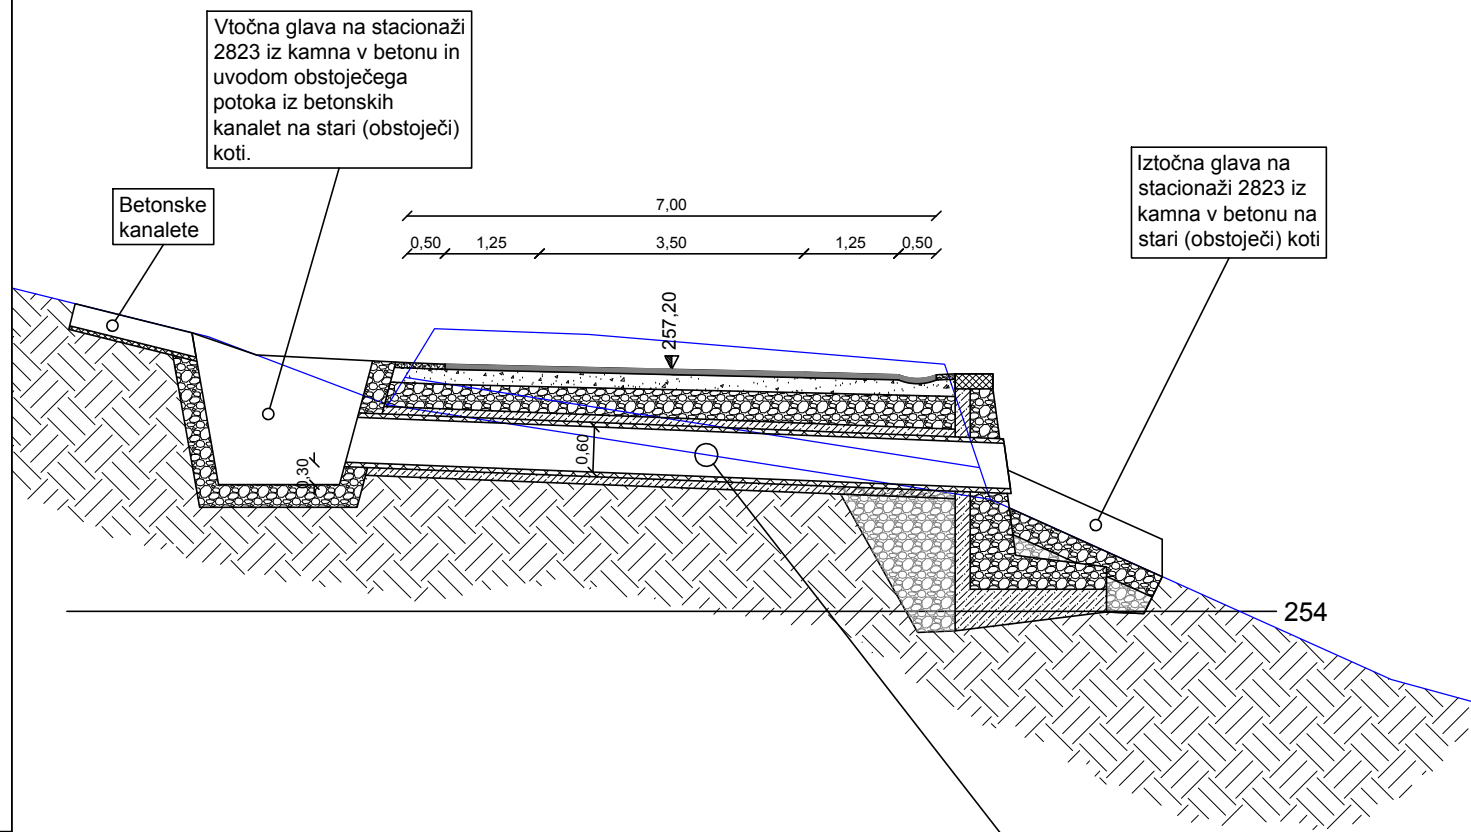

Nov propust manjšega potoka brez imena. Svetli profil propusta  $\varnothing 0,60$  m skladno s hidravličnim izračunom in upoštevanjem študije podnebnih sprememb.

## Prečni rez preko propusta

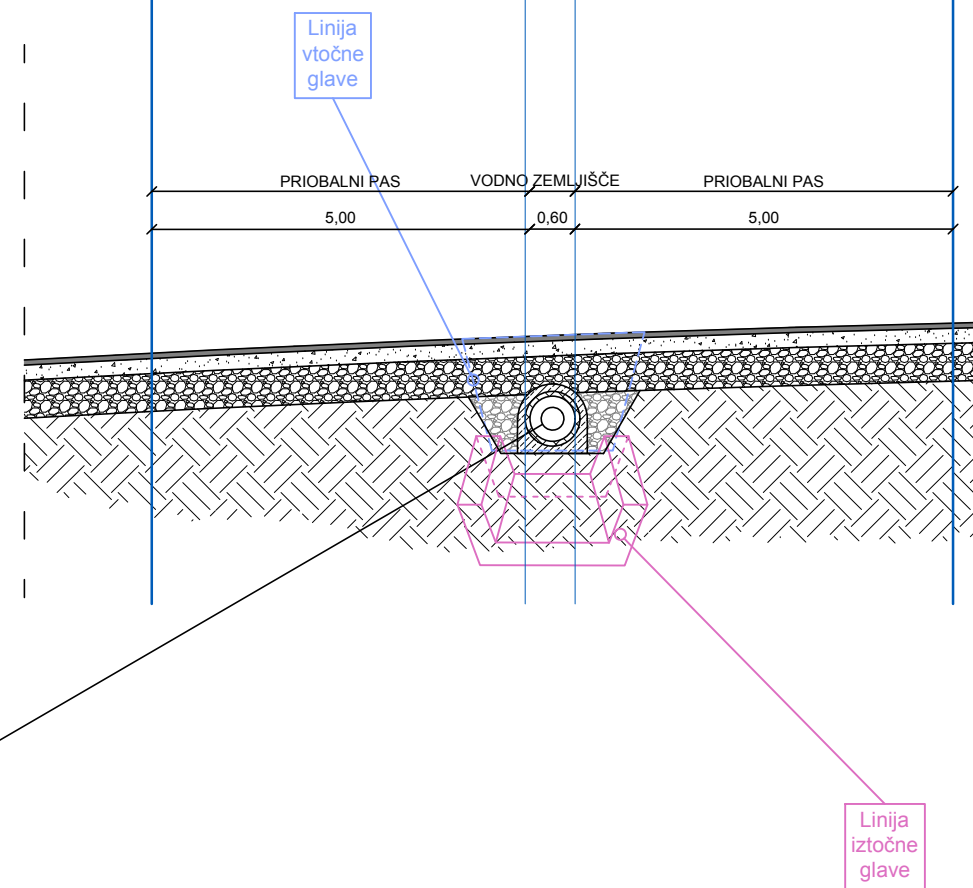

### GRADBENI NAČRTI D7 - PROPUST $\varnothing 60$ PRI P2825 PREREZA PROPUSTA M 1:100

investitor:

OBČINA LITIJA  
JEREBOVA ULICA 14  
1270 LITIJA



Ulica Mire Pregljeve 4  
1270 Litija

rojektiranje, cenitve nepremičnin  
nženiring v gradbeništvu  
adzor, strokovno vodenje pri graditvi  
bjektov

tel: 01/8980-150 email: info@pino.si  
fax: 01/8980-155 splet: www.pino.si

objekt:

UREDITEV KOLESARSKIH POVRŠIN,  
SANACIJA VOZIŠČA NA LC069030 MED  
LITJO IN POGONIKOM

vodja projekta: JOŽE POGLAJEN, univ.dipl.inž.grad.

PI / PA: JOŽE POGLAJEN, univ.dipl.inž.grad.

id. št. PI / PA: IZS G-1091

strokovni sodelavci: MIHA TOMAŽIČ, mag.inž.gred.  
MAJA SAKAČ ROŽMANEC, dipl.inž.grad.

načrt:

GRADBENI NAČRTI  
D7 - PROPUST  $\varnothing 60$  PRI P2825  
PREREZA PROPUSTA

št. proj.: 51/19

merilo: 1:100

faza:

PZI


datum: nov. 2019

št. lista: 10.16

# D7


Odsek skozi Podkraj ob  
obstojećih betonskih  
kanaletah. Skupna dolžina  
cca 200 m.

### Obstoječi rob ceste ob kanaletah M. 1:50

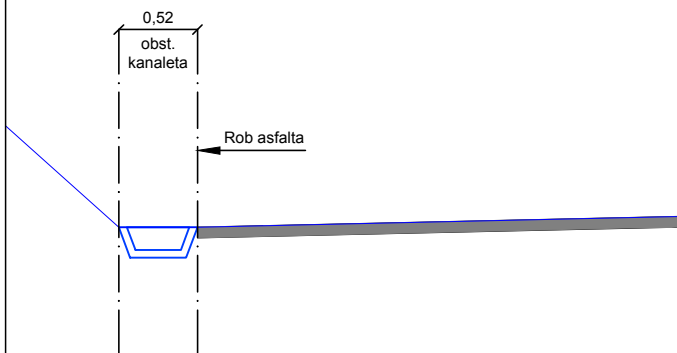


Odsek skozi Podkraj ob  
obstojećih betonskih  
kanaletah. Skupna dolžina  
cca 200 m.

### Novo urejen rob ceste ob kanaletah M. 1:50

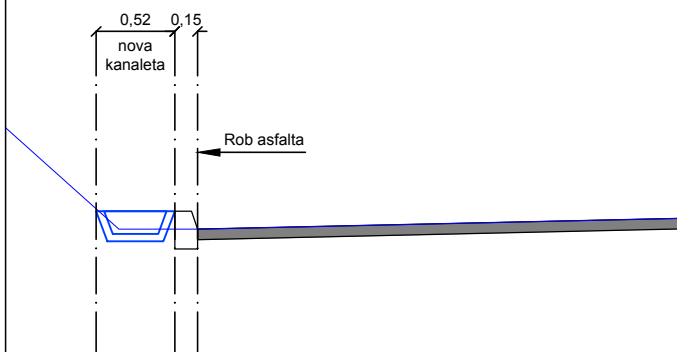


Propust ob izhodu iz  
naselja.

### Obstoječa vtočna glava M. 1:50

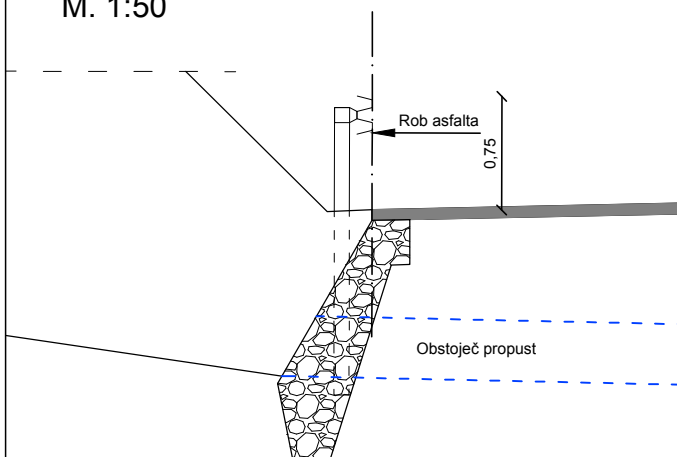

Propust ob izhodu iz  
naselja.

### Novo urejena vtočna glava M. 1:50

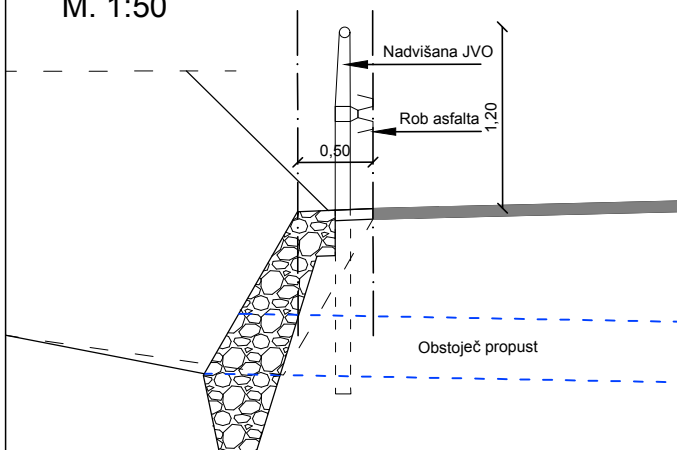

OPOMBE:  
Pred izvedbo je potrebno mere kontrolirati na licu mesta, za morebitne napake odgovarja izvajalec.  
Nepooblaščenno razmnoževanje ali uporaba posameznih delov brez soglasja projektantov ni dovoljeno  
in se obravnava v skladu z Zakonom o avtorskih pravicah!