



OPOMBE:
 - Za izvedbo izpustov meteorne vode na teren pod cesto si mora investitor pred pričetkom gradnje pridobiti soglasja od lastnikov zemljišč.
 - Obstoječi prepusti se obetonirajo, dogradijo se vtočne in iztočne glave.
 - Po potrebi se v zaledje ceste vgradi do 150 m² vzdolžne drenaže.

OPOMBA:
 V PRVI FAZI SE PO NAROČILU INVESTITORJA IZVEDE MODERNIZACIJA NA DOLŽINI 440 M, OD P000-P440.

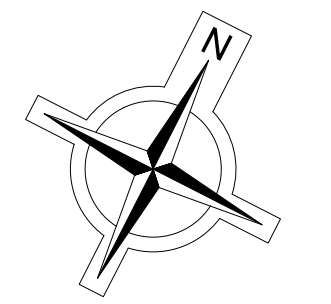

GRADBENI NAČRT
CESTA JP 708971, TLAKA - RESNIK (L=500 m)
SKICA GRADBENE SITUACIJE
 M 1:500

investitor:	OBČINA LITUA Jerebova ulica 14 1270 Litija	 projektiranje, cenitve nepremičnin inženiring v gradbeništvu nadzor, strokovno vodenje pri graditvi objektov Ulica Mire Pregljeve 4 1270 Litija tel: 01/8980-150 fax: 01/8980-155 email: info@pino.si splet: www.pino.si
objekt:	MODERNIZACIJA CEST V OBČINI LITUA 2017	vodja projekta: JOŽE POGLAJEN, univ.dipl.inž.grad. odgovorni projektant: JOŽE POGLAJEN, univ.dipl.inž.grad. št. odg. projektanta: IZS G-1091
načrt:	GRADBENI NAČRT CESTA JP 708971, TLAKA - RESNIK (L=500 m) SKICA GRADBENE SITUACIJE	projektant: JURE TOMAŽIČ, dipl.inž.grad. št. proj.: 45/17 merilo: 1:500
faza:	IDZ	datum: jun. 2017 št. lista: 11

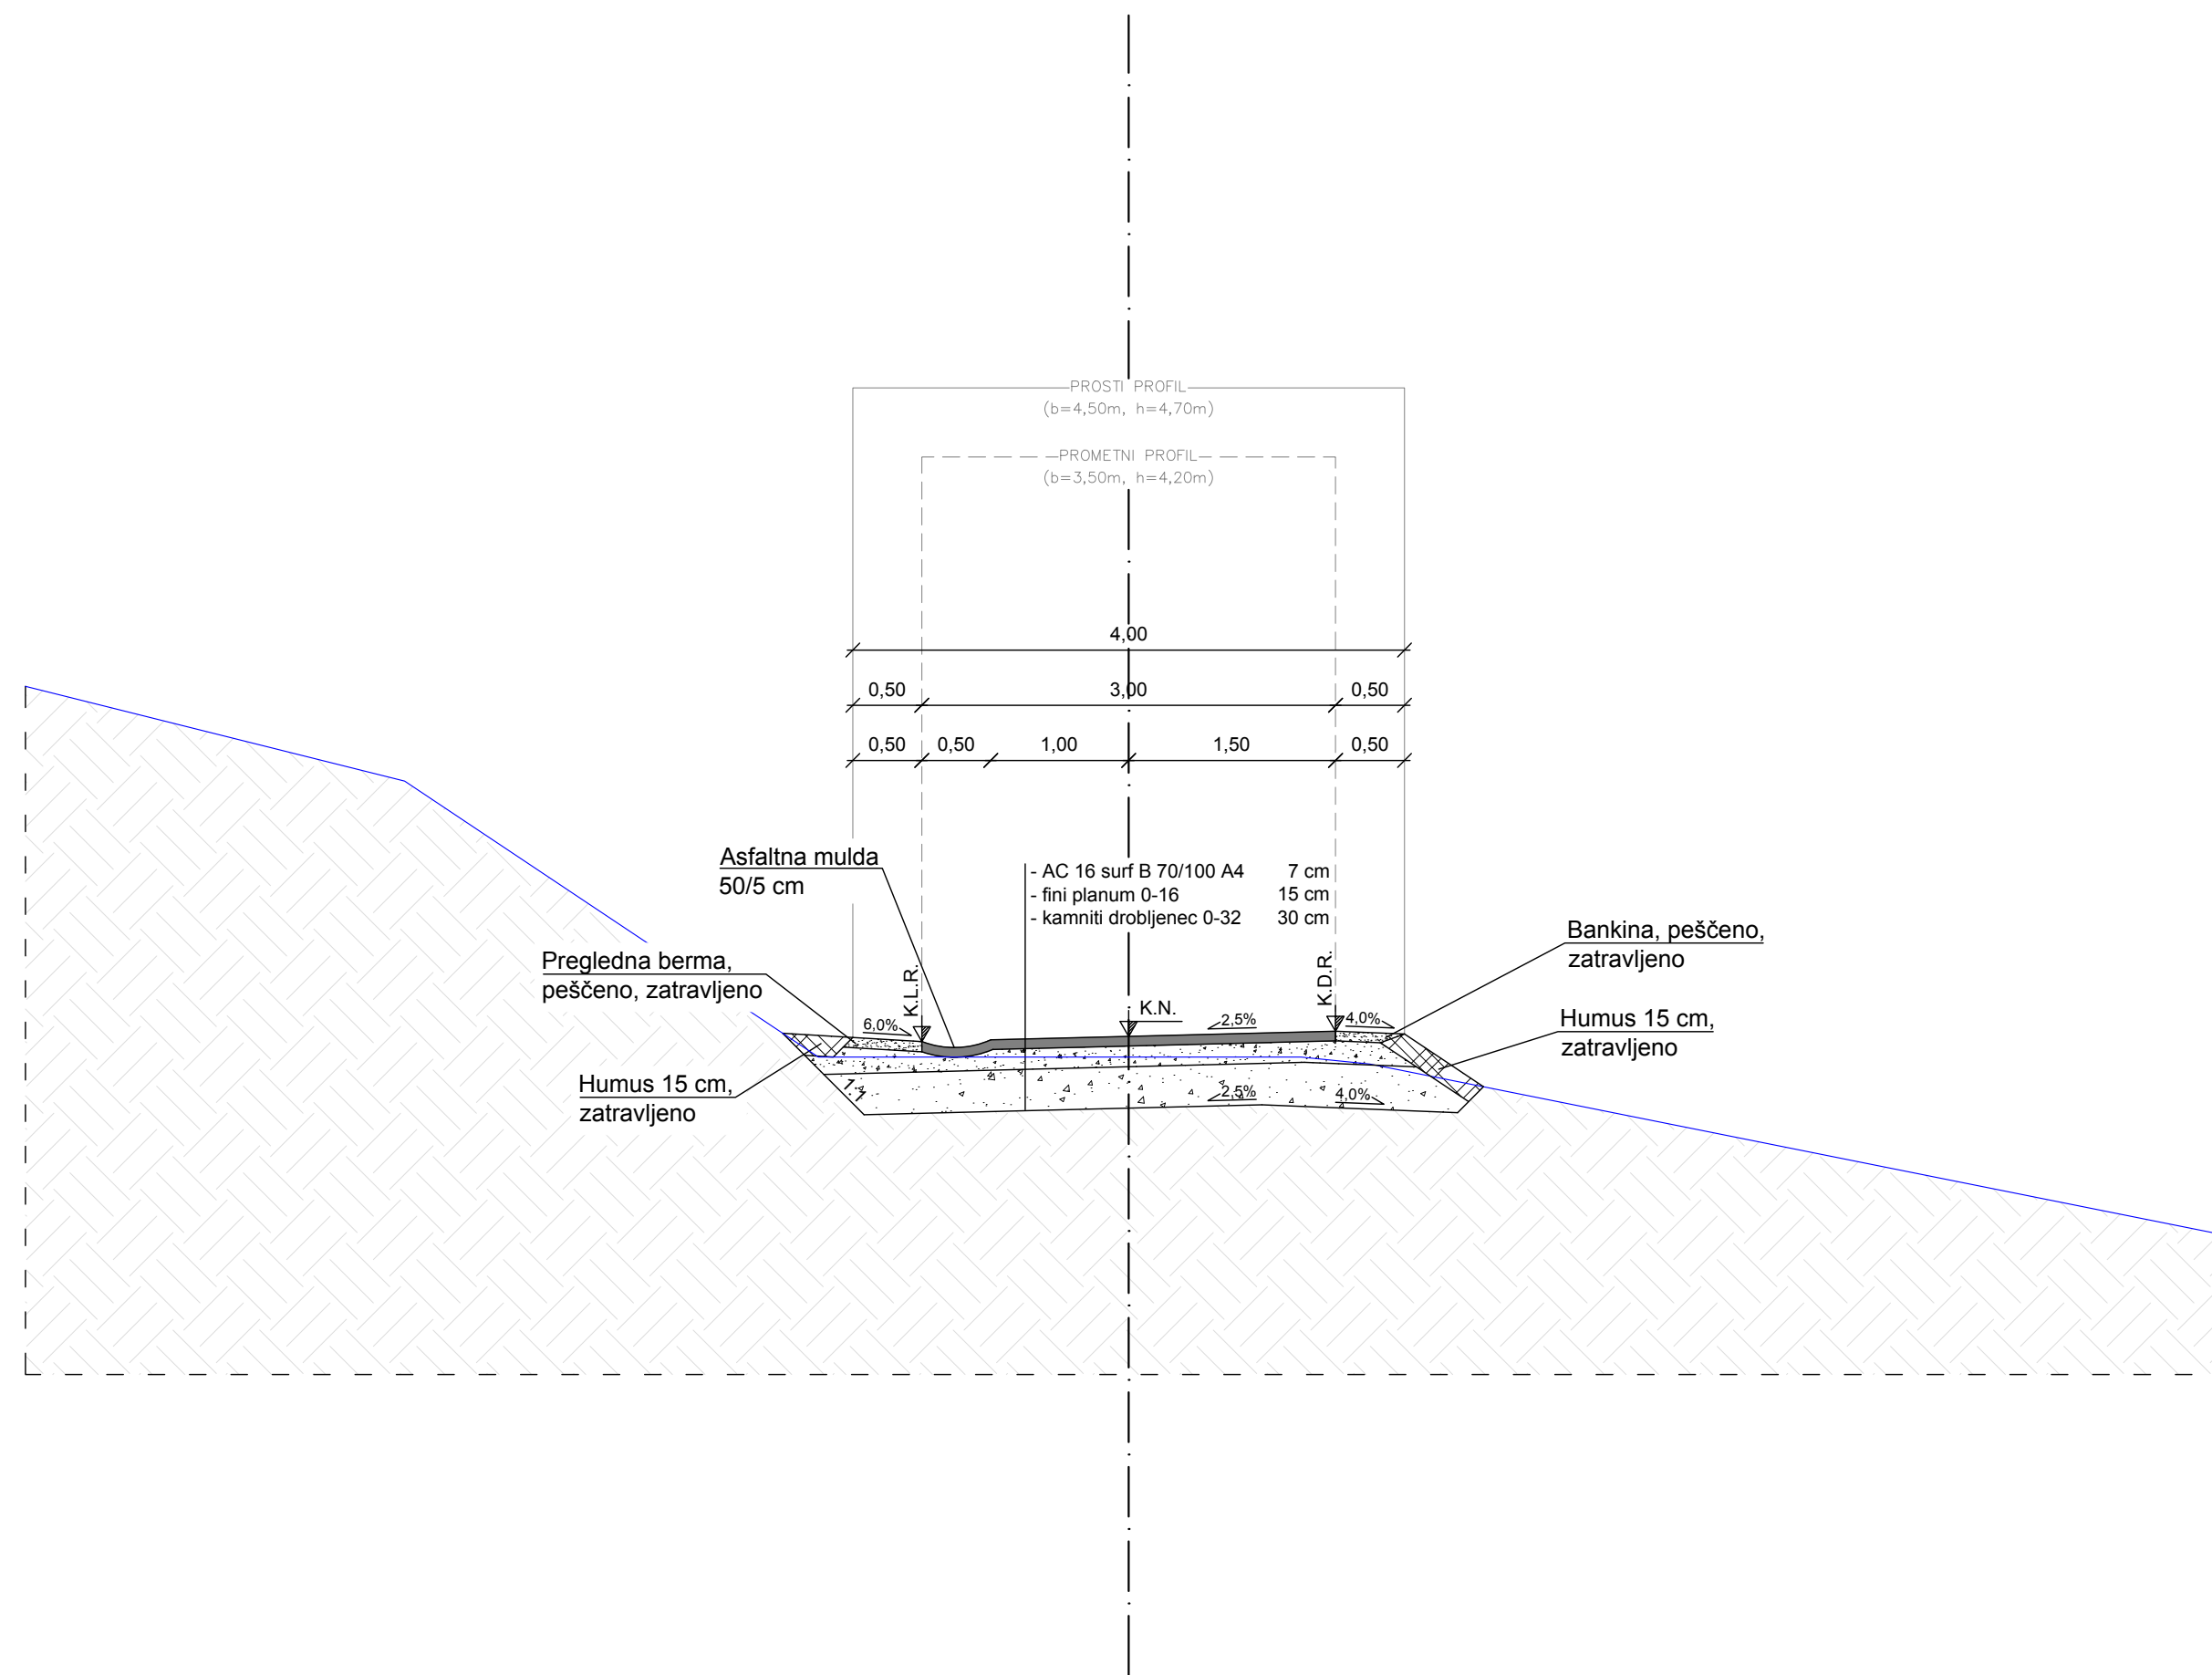

LEGENDA

- Os ceste
- Obstoječ teren
- AC 16 surf B 70/100 A4
- Kamniti drobljenec 0-16 mm (fini planum)
- Kamniti drobljenec 0-32 mm (tampon)
- Kamniti lomljenec (stena)
- Humus, zatravljeno
- Utrjene bankine / berme, zatravljeno
- Raščen teren

GRADBENI NAČRT CESTA JP 708971, TLAKA - RESNIK (L=500 m) KARAKTERISTIČNI PREČNI PROFIL

M 1:50

investitor:	OBČINA LITIJA Jerebova ulica 14 1270 Litija		 PINO d.o.o. Ulica Mire Pregljeve 4 1270 Litija tel: 01/8980-150 fax: 01/8980-155 email: info@pino.si splet: www.pino.si	
objekt:	MODERNIZACIJA CEST V OBČINI LITIJA 2017		vodja projekta: JOŽE POGLAJEN, univ.dipl.inž.grad.	
			odgovorni projektant: JOŽE POGLAJEN, univ.dipl.inž.grad.	
			št. odg. projektanta: IZS G-1091	
načrt:	GRADBENI NAČRT CESTA JP 708971, TLAKA - RESNIK (L=500 m) KARAKTERISTIČNI PREČNI PROFIL		projektant: JURE TOMAŽIČ, dipl.inž.grad.	
			št. proj.: 45/17	merilo: 1:50
faza:	IDZ		datum: jun. 2017	št. lista: 12