
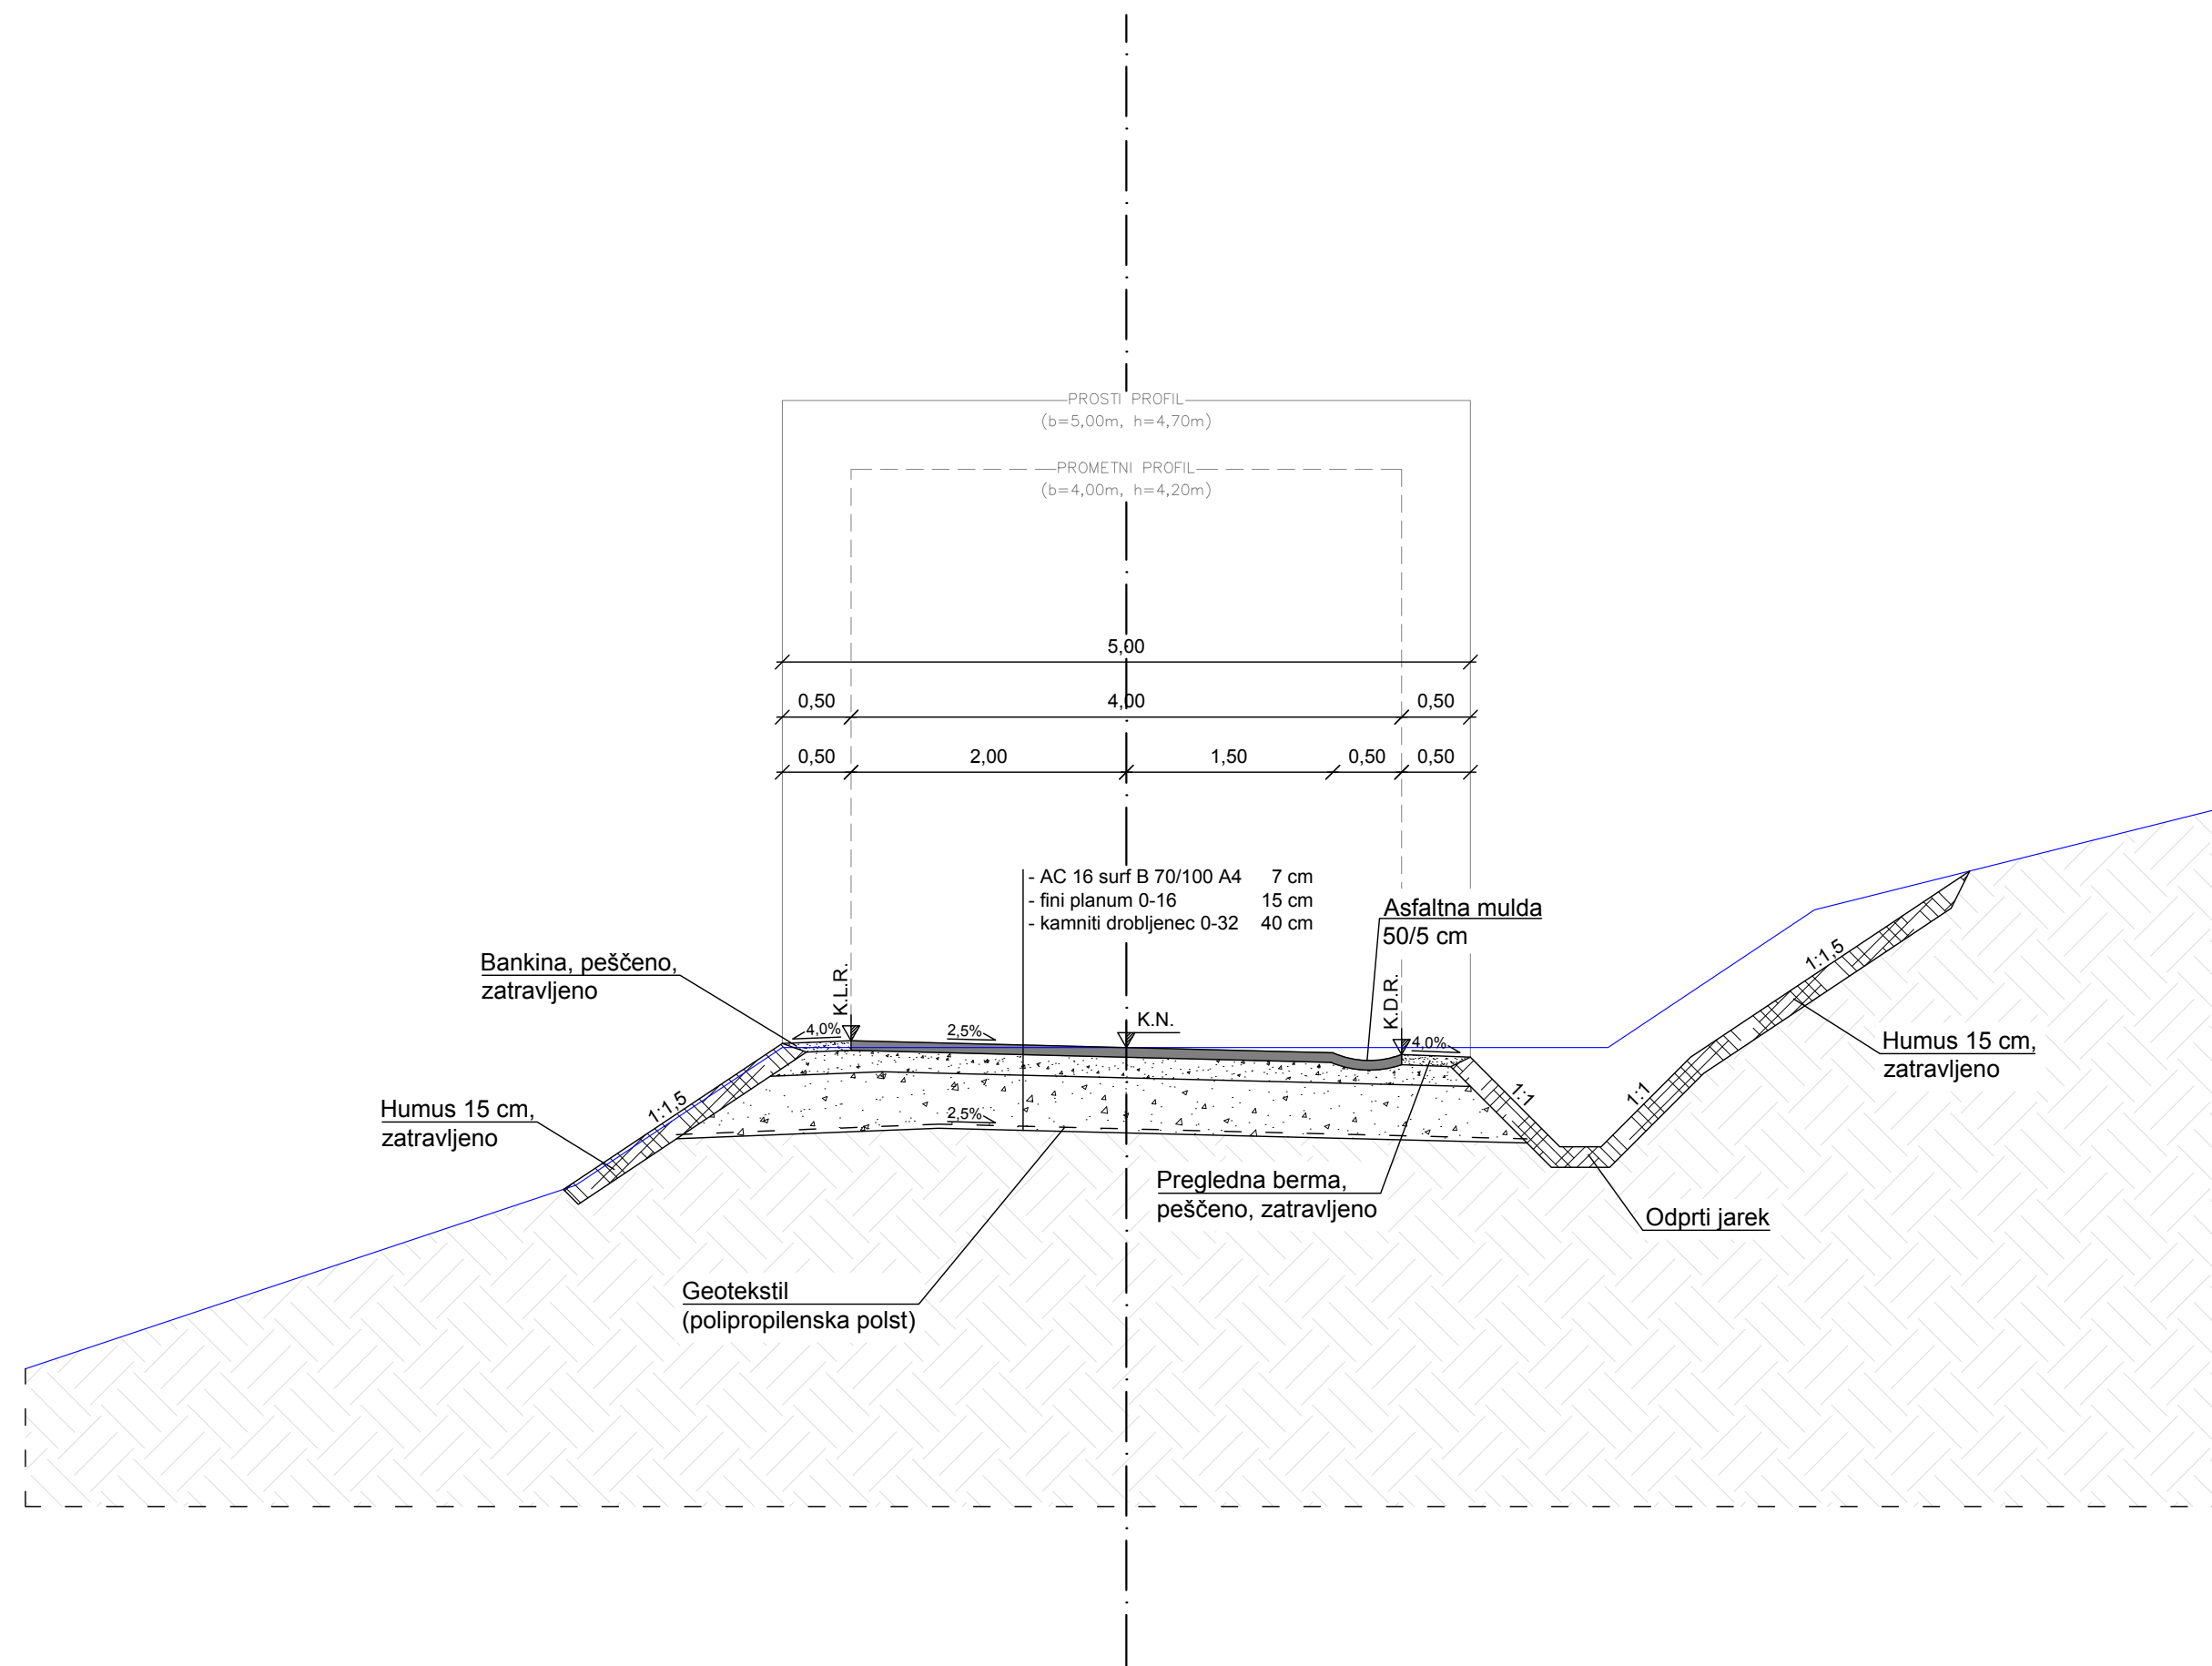


GRADBENI NAČRT
CESTA LC 208301 (L=500 m)
SKICA GRADBENE SITUACIJE
 M 1:500

| | | |
|-------------|---|--|
| investitor: | OBČINA LITUJA Jerebova ulica 14 1270 Litija |  PINO s.o.o. Ulica Mire Pregljeve 4 1270 Litija tel: 01/8980-150 fax: 01/8980-155 email: info@pino.si splet: www.pino.si |
| objekt: | MODERNIZACIJA CEST V OBČINI LITUJA 2017 | |
| načrt: | GRADBENI NAČRT CESTA LC 208301 (L=500 m) SKICA GRADBENE SITUACIJE | vodja projekta: JOŽE POGLAJEN, univ.dipl.inž.grad. odgovorni projektant: JOŽE POGLAJEN, univ.dipl.inž.grad. št. odg. projektanta: IZS G-1091 projektant: JURE TOMAŽIČ, dipl.inž.grad. št. proj.: 45/17 datum: jun. 2017 |
| faza: | IDZ | merilo: 1:500 št. lista: 3 |




LEGENDA

- Os ceste
- Obstoječ teren
- AC 16 surf B 70/100 A4
- Kamniti drobljenec 0-16 mm (fini planum)
- Kamniti drobljenec 0-32 mm (tampon)
- Kamniti lomljenec (stena)
- Humus, zatravljeno
- Utrjene bankine / berme, zatravljeno
- Raščen teren

GRADBENI NAČRT CESTA LC 208301 (L=500 m) KARAKTERISTIČNI PREČNI PROFIL M 1:50


| | | | | | | | | |
|-------------|--|--|--|--|--|--|--------------------------------------|---|
| investitor: | OBČINA LITIJA Jerebova ulica 14 1270 Litija | | PINO d.o.o. Ulica Mire Pregljeve 4 1270 Litija | | ZFP projektiranje, cenitve nepremičnin inženiring v gradbeništvu nadzor, strokovno vodenje pri graditvi objektov | | tel: 01/8980-150 fax: 01/8980-155 | email: info@pino.si splet: www.pino.si |
| objekt: | MODERNIZACIJA CEST V OBČINI LITIJA 2017 | | vodja projekta: | | JOŽE POGLAJEN, univ.dipl.inž.grad. | | | |
| | | | odgovorni projektant: | | JOŽE POGLAJEN, univ.dipl.inž.grad. | | | |
| | | | št. odg. projektanta: | | IZS G-1091 | | | |
| načrt: | GRADBENI NAČRT CESTA LC 208301 (L=500 m) KARAKTERISTIČNI PREČNI PROFIL | | projektant: | | JURE TOMAŽIČ, dipl.inž.grad. | | | |
| | | | št. proj.: | | 45/17 | | merilo: 1:50 | |
| faza: | IDZ | | datum: | | jun. 2017 | | št. lista: 4 | |

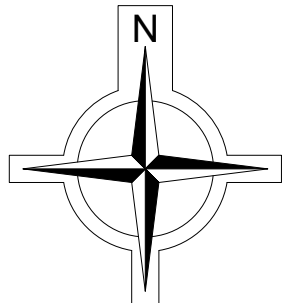






 

 

GRADBENI NAČRT
CESTA LC 208301 POD DV (L=60 m)
SKICA GRADBENE SITUACIJE
 M 1:500

OPOMBE:
 - Za izvedbo izpustov meteorne vode na brežine pod cesto si mora investitor pred pričetkom gradnje pridobiti soglasja od lastnikov zemljišč.
 - Po celotni površini dna širokega izkopa je potrebno položiti geotekstil (polipropilenska polst nosilnosti 14 kN/m').
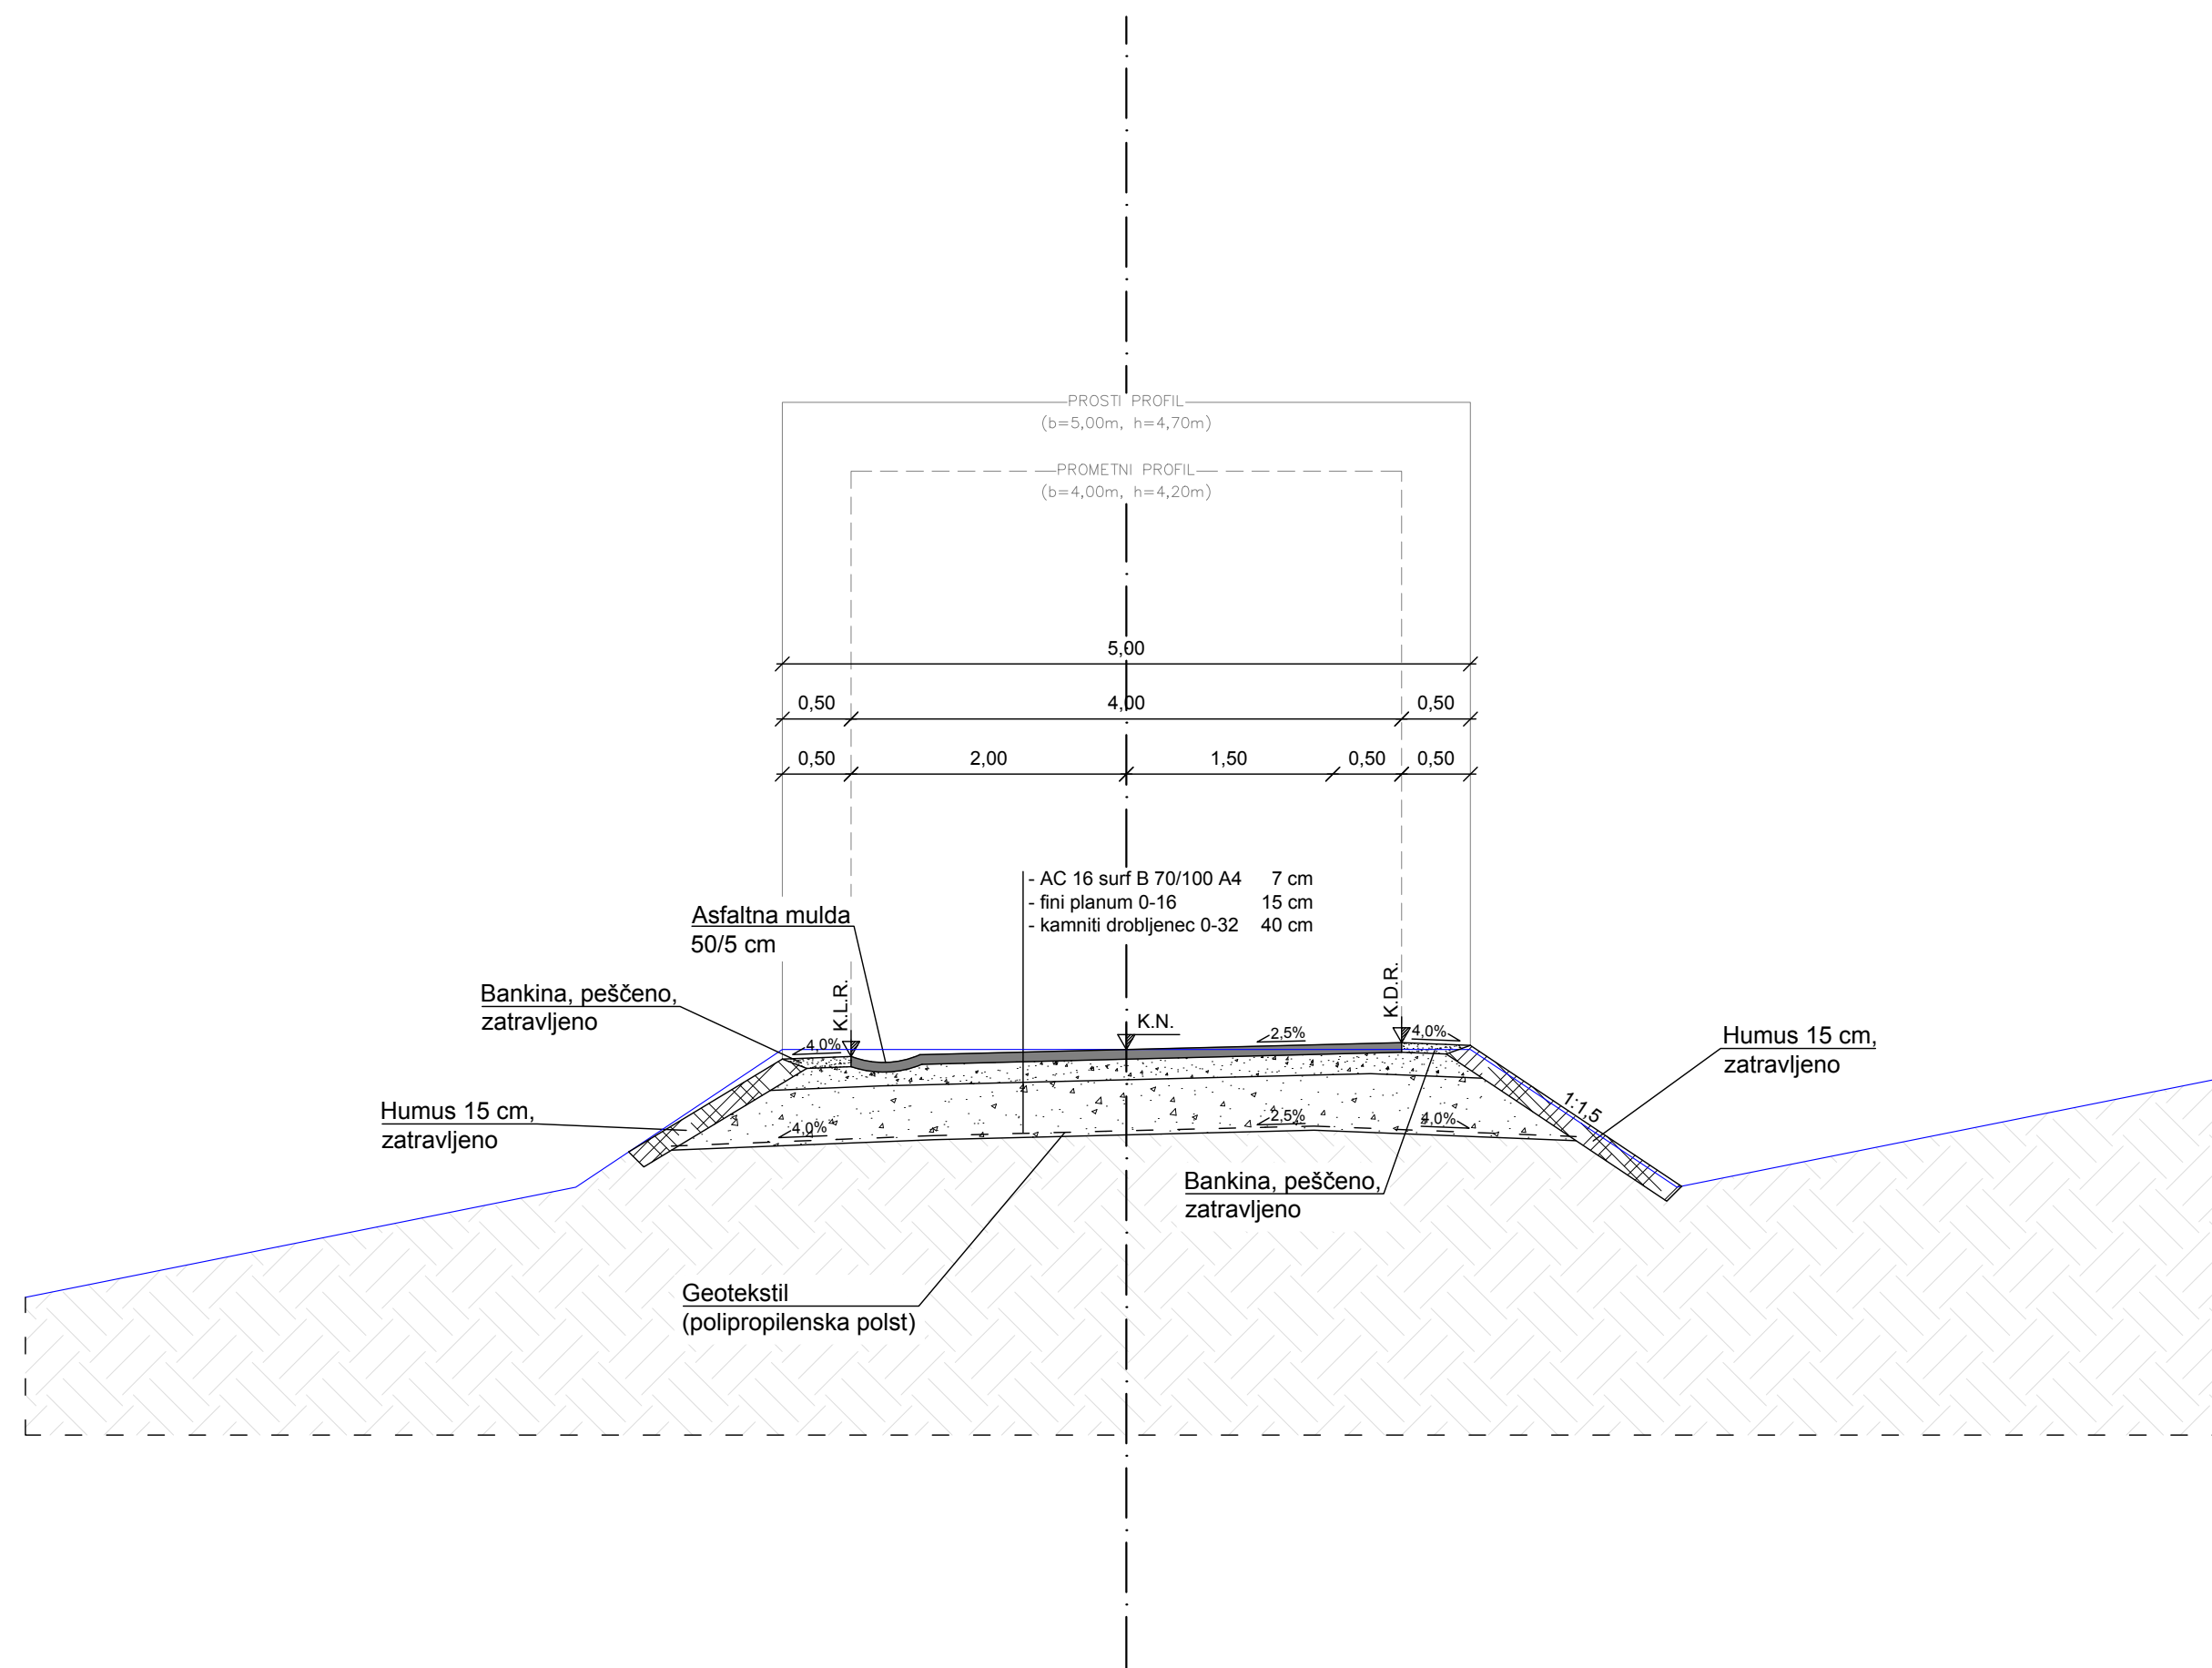
| | |
|---|--|
| investitor: OBČINA LITJA Jerebova ulica 14 1270 Litija |  PINO d.o.o. Ulica Mire Pregljeve 4 1270 Litija tel: 01/8980-150 fax: 01/8980-155 email: info@pino.si splet: www.pino.si |
| objekt: MODERNIZACIJA CEST V OBČINI LITJA 2017 | vodja projekta: JOŽE POGLAJEN, univ.dipl.inž.grad. odgovorni projektant: JOŽE POGLAJEN, univ.dipl.inž.grad. št. odg. projektanta: IZS G-1091 |
| načrt: GRADBENI NAČRT CESTA LC 208301 POD DV (L=60 m) SKICA GRADBENE SITUACIJE | projektant: JURE TOMAŽIČ, dipl.inž.grad. št. proj.: 45/17 merilo: 1:500 |
| faza: IDZ | datum: jun. 2017 št. lista: 5 |

 


LEGENDA

 -  Os ceste
-  Obstoječ teren
-  AC 16 surf B 70/100 A4
-  Kamniti drobljenec 0-16 mm (fini planum)
-  Kamniti drobljenec 0-32 mm (tampon)
-  Kamniti lomljenec (stena)
-  Humus, zatravljeno
-  Utrjene bankine / berme, zatravljeno
-  Raščen teren


GRADBENI NAČRT CESTA LC 208301 POD DV (L=60 m) KARAKTERISTIČNI PREČNI PROFIL M 1:50

| | | | | |
|-------------|--|--|---|--------------|
| investitor: | OBČINA LITJA Jerebova ulica 14 1270 Litija | |   projektiranje, cenitve nepremičnin inženiring v gradbeništvu nadzor, strokovno vodenje pri graditvi objektov | |
| objekt: | MODERNIZACIJA CEST V OBČINI LITJA 2017 | | vodja projekta: JOŽE POGLAJEN, univ.dipl.inž.grad. | |
| | | | odgovorni projektant: JOŽE POGLAJEN, univ.dipl.inž.grad. | |
| | | | št. odg. projektanta: IZS G-1091 | |
| načrt: | GRADBENI NAČRT CESTA LC 208301 POD DV (L=60 m) KARAKTERISTIČNI PREČNI PROFIL | | projektant: JURE TOMAŽIČ, dipl.inž.grad. | |
| | | | št. proj.: 45/17 | merilo: 1:50 |
| faza: IDZ | | | datum: jun. 2017 | št. lista: 6 |

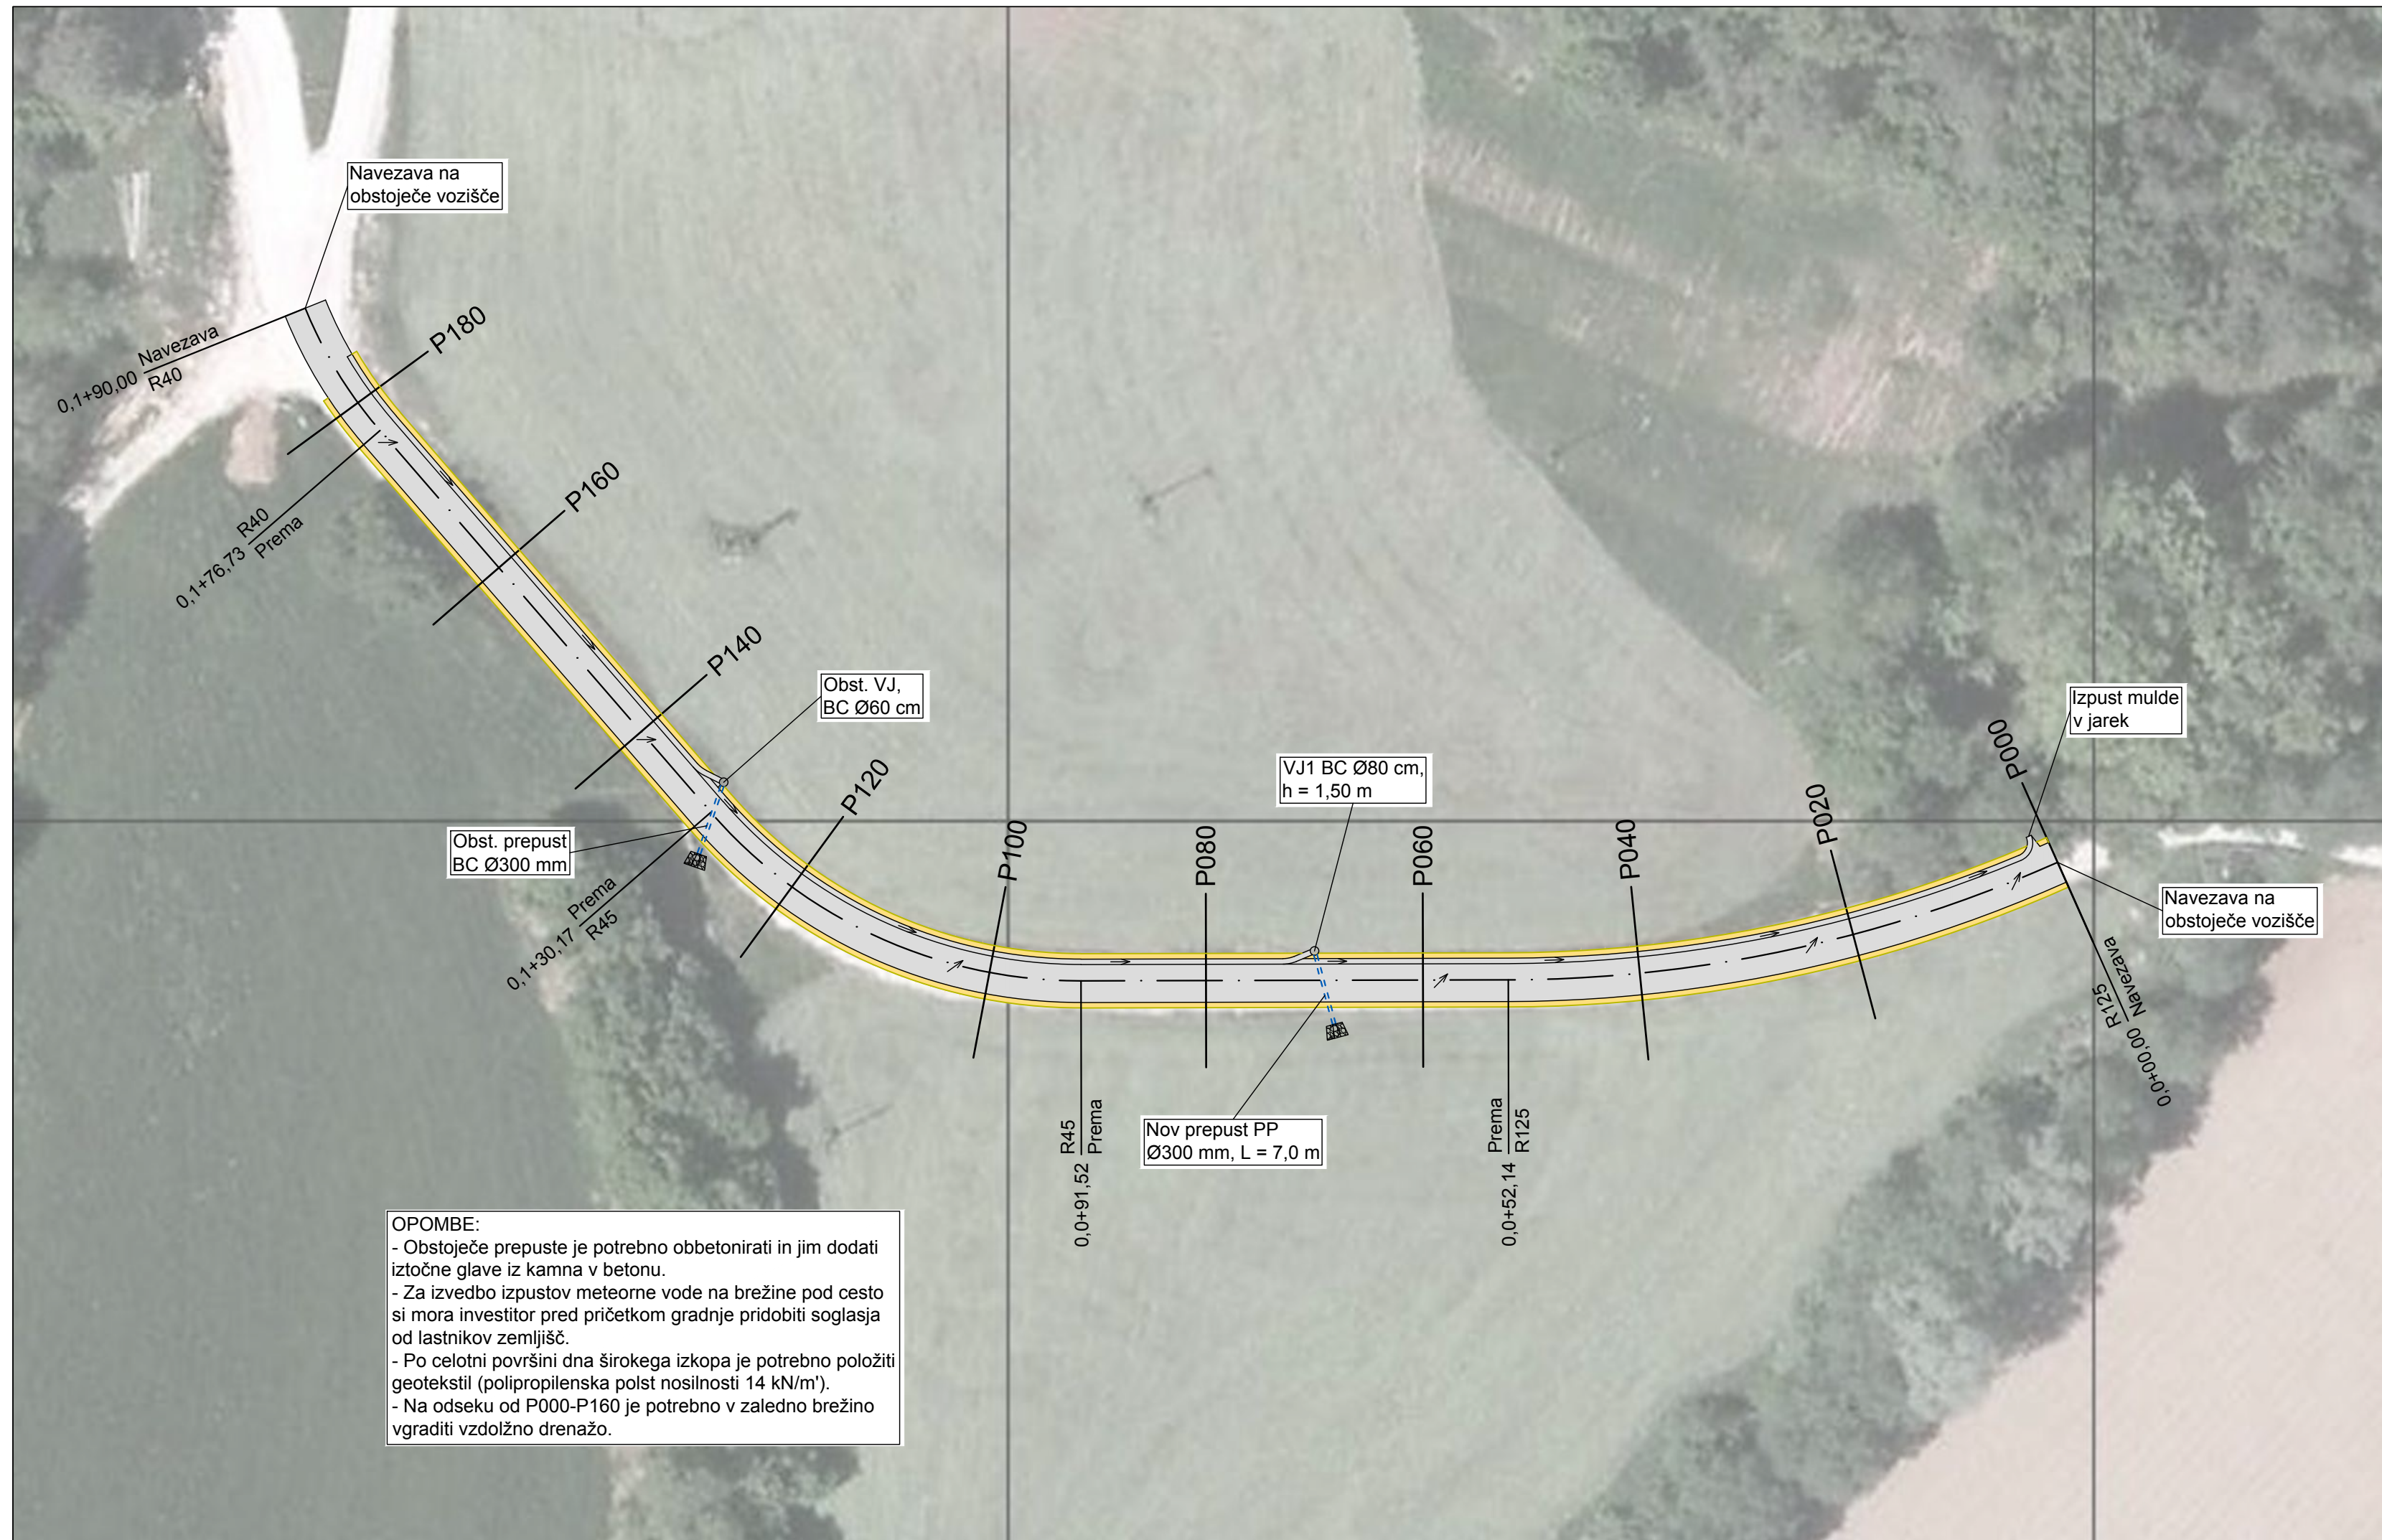


OPOMBE:

- Obstoječe prepuste je potrebno obbetonirati in jim dodati iztočne glave iz kamna v betonu.
- Za izvedbo izpustov meteorne vode na brežine pod cesto si mora investitor pred pričetkom gradnje pridobiti soglasja od lastnikov zemljišč.
- Po celotni površini dna širokega izkopa je potrebno položiti geotekstil (polipropilenska polst nosilnosti 14 kN/m²).
- Na odseku od P000-P160 je potrebno v zaledno brežino vgraditi vzdolžno drenažo.

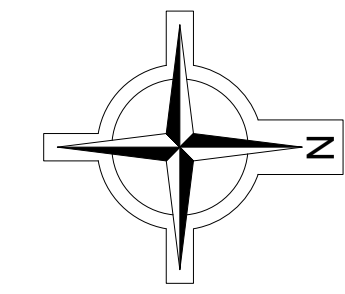

GRADBENI NAČRT
CESTA LC 208301, OD MORAVČ (L=190 m)
SKICA GRADBENE SITUACIJE
 M 1:500

| | | | | |
|-------------|--|---|---|--|
| investitor: | OBČINA LITIJA Jerebova ulica 14 1270 Litija | |  PINO d.o.o. Ulica Mire Pregljeve 4 1270 Litija tel: 01/8980-150 fax: 01/8980-155 email: info@pino.si splet: www.pino.si | Projektiranje, cenitve nepremičnin Inženiring v gradbeništvu Nadzor, strokovno vodenje pri graditvi objektov |
| objekt: | MODERNIZACIJA CEST V OBČINI LITIJA 2017 | | | |
| načrt: | GRADBENI NAČRT CESTA LC 208301, OD MORAVČ (L=190 m) SKICA GRADBENE SITUACIJE | | vodja projekta: JOŽE POGLAJEN, univ.dipl.inž.grad. | odgovorni projektant: JOŽE POGLAJEN, univ.dipl.inž.grad. |
| faza: | IDZ | št. odg. projektanta: IZS G-1091 | projektant: JURE TOMAŽIČ, dipl.inž.grad. | št. proj.: 45/17 |
| | | datum: jun. 2017 | merilo: 1:500 | št. lista: 7 |

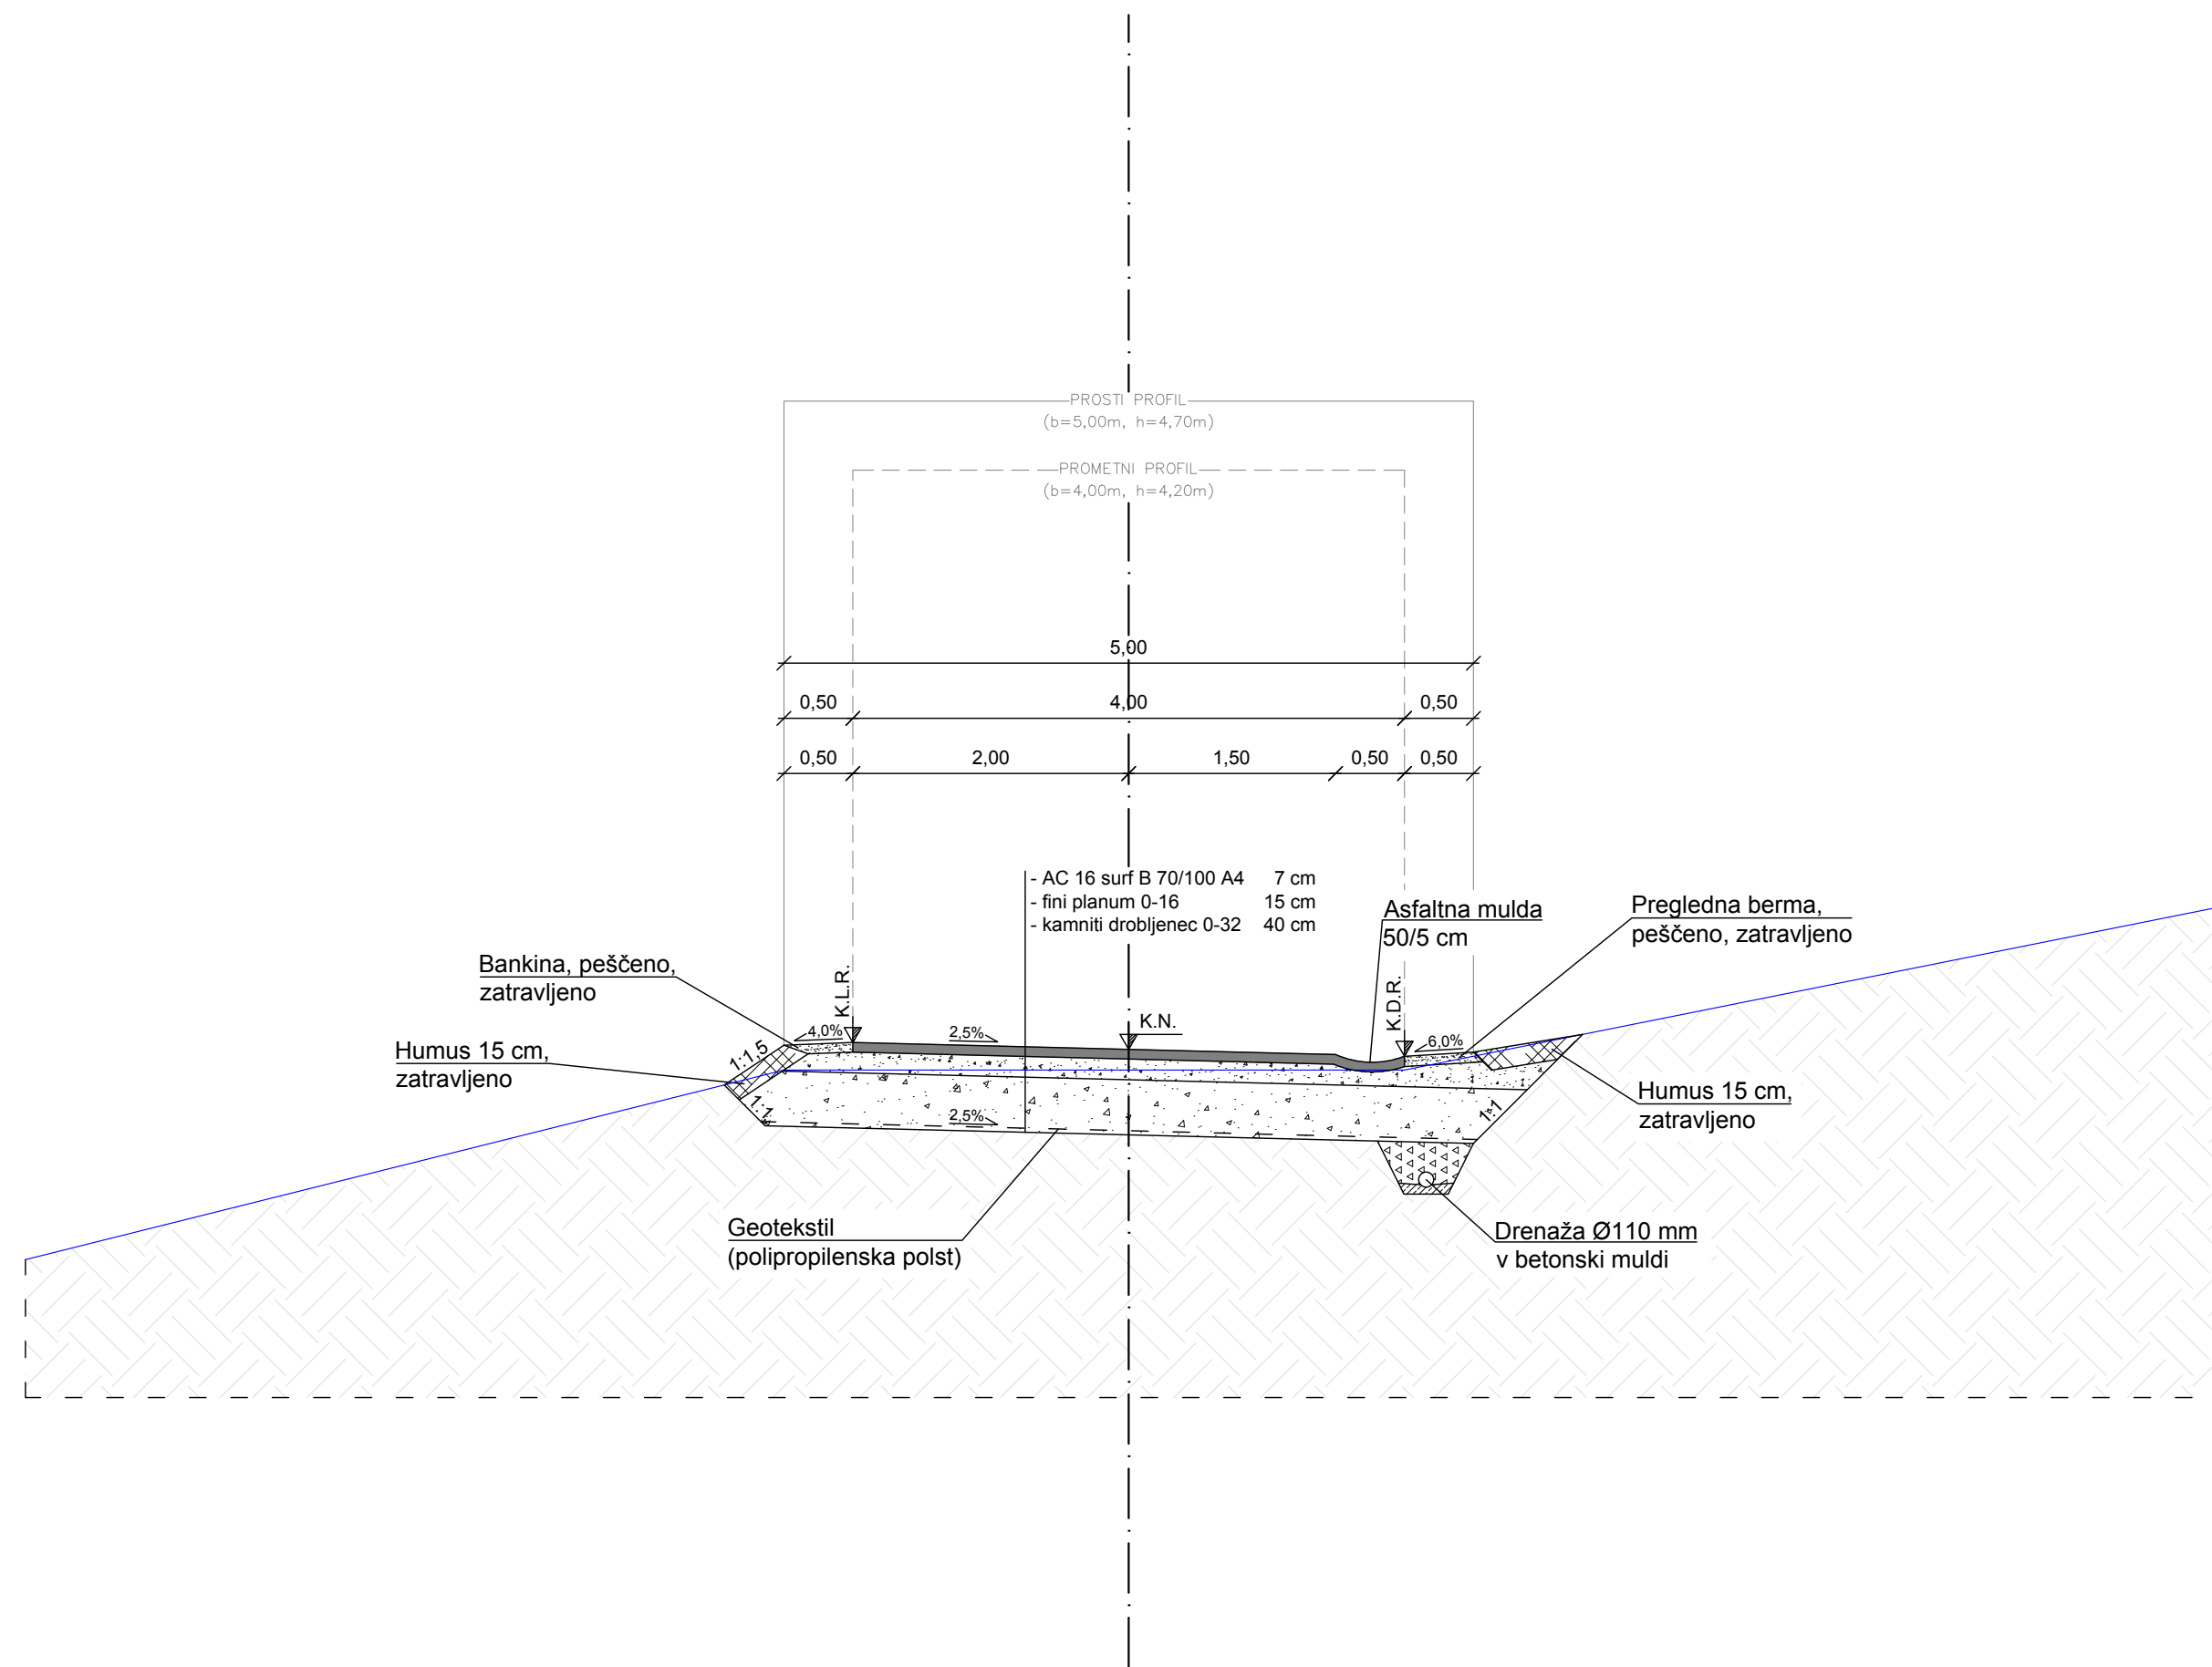

LEGENDA


- Os ceste
- Obstoječ teren
- AC 16 surf B 70/100 A4
- Kamniti drobljenec 0-16 mm (fini planum)
- Kamniti drobljenec 0-32 mm (tampon)
- Kamniti lomljenec (stena)
- Humus, zatravljeno
- Utrjene bankine / berme, zatravljeno
- Raščen teren

GRADBENI NAČRT

CESTA LC 208301, OD MORAVČ (L=190 m)

KARAKTERISTIČNI PREČNI PROFIL

M 1:50

| | | | |
|-------------|---|---|------------------------------------|
| investitor: | OBČINA LITJA Jerebova ulica 14 1270 Litija |   projektiranje, cenitve nepremičnin inženiring v gradbeništvu nadzor, strokovno vodenje pri graditvi objektov | |
| objekt: | MODERNIZACIJA CEST V OBČINI LITJA 2017 | vodja projekta: | JOŽE POGLAJEN, univ.dipl.inž.grad. |
| | | odgovorni projektant: | JOŽE POGLAJEN, univ.dipl.inž.grad. |
| | | št. odg. projektanta: | IZS G-1091 |
| načrt: | GRADBENI NAČRT CESTA LC 208301, OD MORAVČ (L=190 m) KARAKTERISTIČNI PREČNI PROFIL | projektant: | JURE TOMAŽIČ, dipl.inž.grad. |
| | | št. proj.: | 45/17 |
| | | merilo: | 1:50 |
| faza: | IDZ | datum: | jun. 2017 |
| | | št. lista: | 8 |