

**LEGENDA**

- Os ceste
- Cesta - asfaltirano
- Obcestni jarek
- Utrjena bankina / berma
- Asfaltirani uvozi / priključki
- Jeklena varnostna ograja JVO
- Prepusi in kanalizacija
- Splinirane površine - nasipi
- Splinirane površine - vkopi
- Obstojeci elektrosvodi (0,4 kV in 5-20 kV)
- Obstojec vodovod
- Obstojeci TK vodi
- Parcelne meje DKN

**GRADBENI NAČRT  
GRADBENA SITUACIJA**  
M 1:500

investitor:  
**OBČINA LITIJA**  
JEREBOVA ULICA 14  
1270 LITIJA

**PINO** s.p.a.  
Ulica Mire Pregljeve 4  
1270 Litija

tel: 01/8980-150  
fax: 01/8980-155

email: info@pino.si  
splet: www.pino.si

rojektiranje, cenitve nepremičnin  
nženjering v gradbeništvu  
adzor, strokovno vodenje pri graditvi  
objektov

objekt:  
**REKONSTRUKCIJA IN ASFALTIRANJE  
LOKALNE CESTE LC 208102,  
VELIKA PRESKA - ZGLAVNICA**


vodja projekta: **JOŽE POGLAJEN, univ.dipl.inž.grad.**  
odgovorni projektant: **JOŽE POGLAJEN, univ.dipl.inž.grad.**  
št. odg. projektanta: **IZS G-1091**

načrt:  
**GRADBENI NAČRT  
GRADBENA SITUACIJA**

projektant: **JURE TOMAŽIČ, dipl.inž.grad.**  
št.proj.: **16/15** merilo: **1:500**

faza: **IZN**

datum: **maj 2015** št.lista: **1**

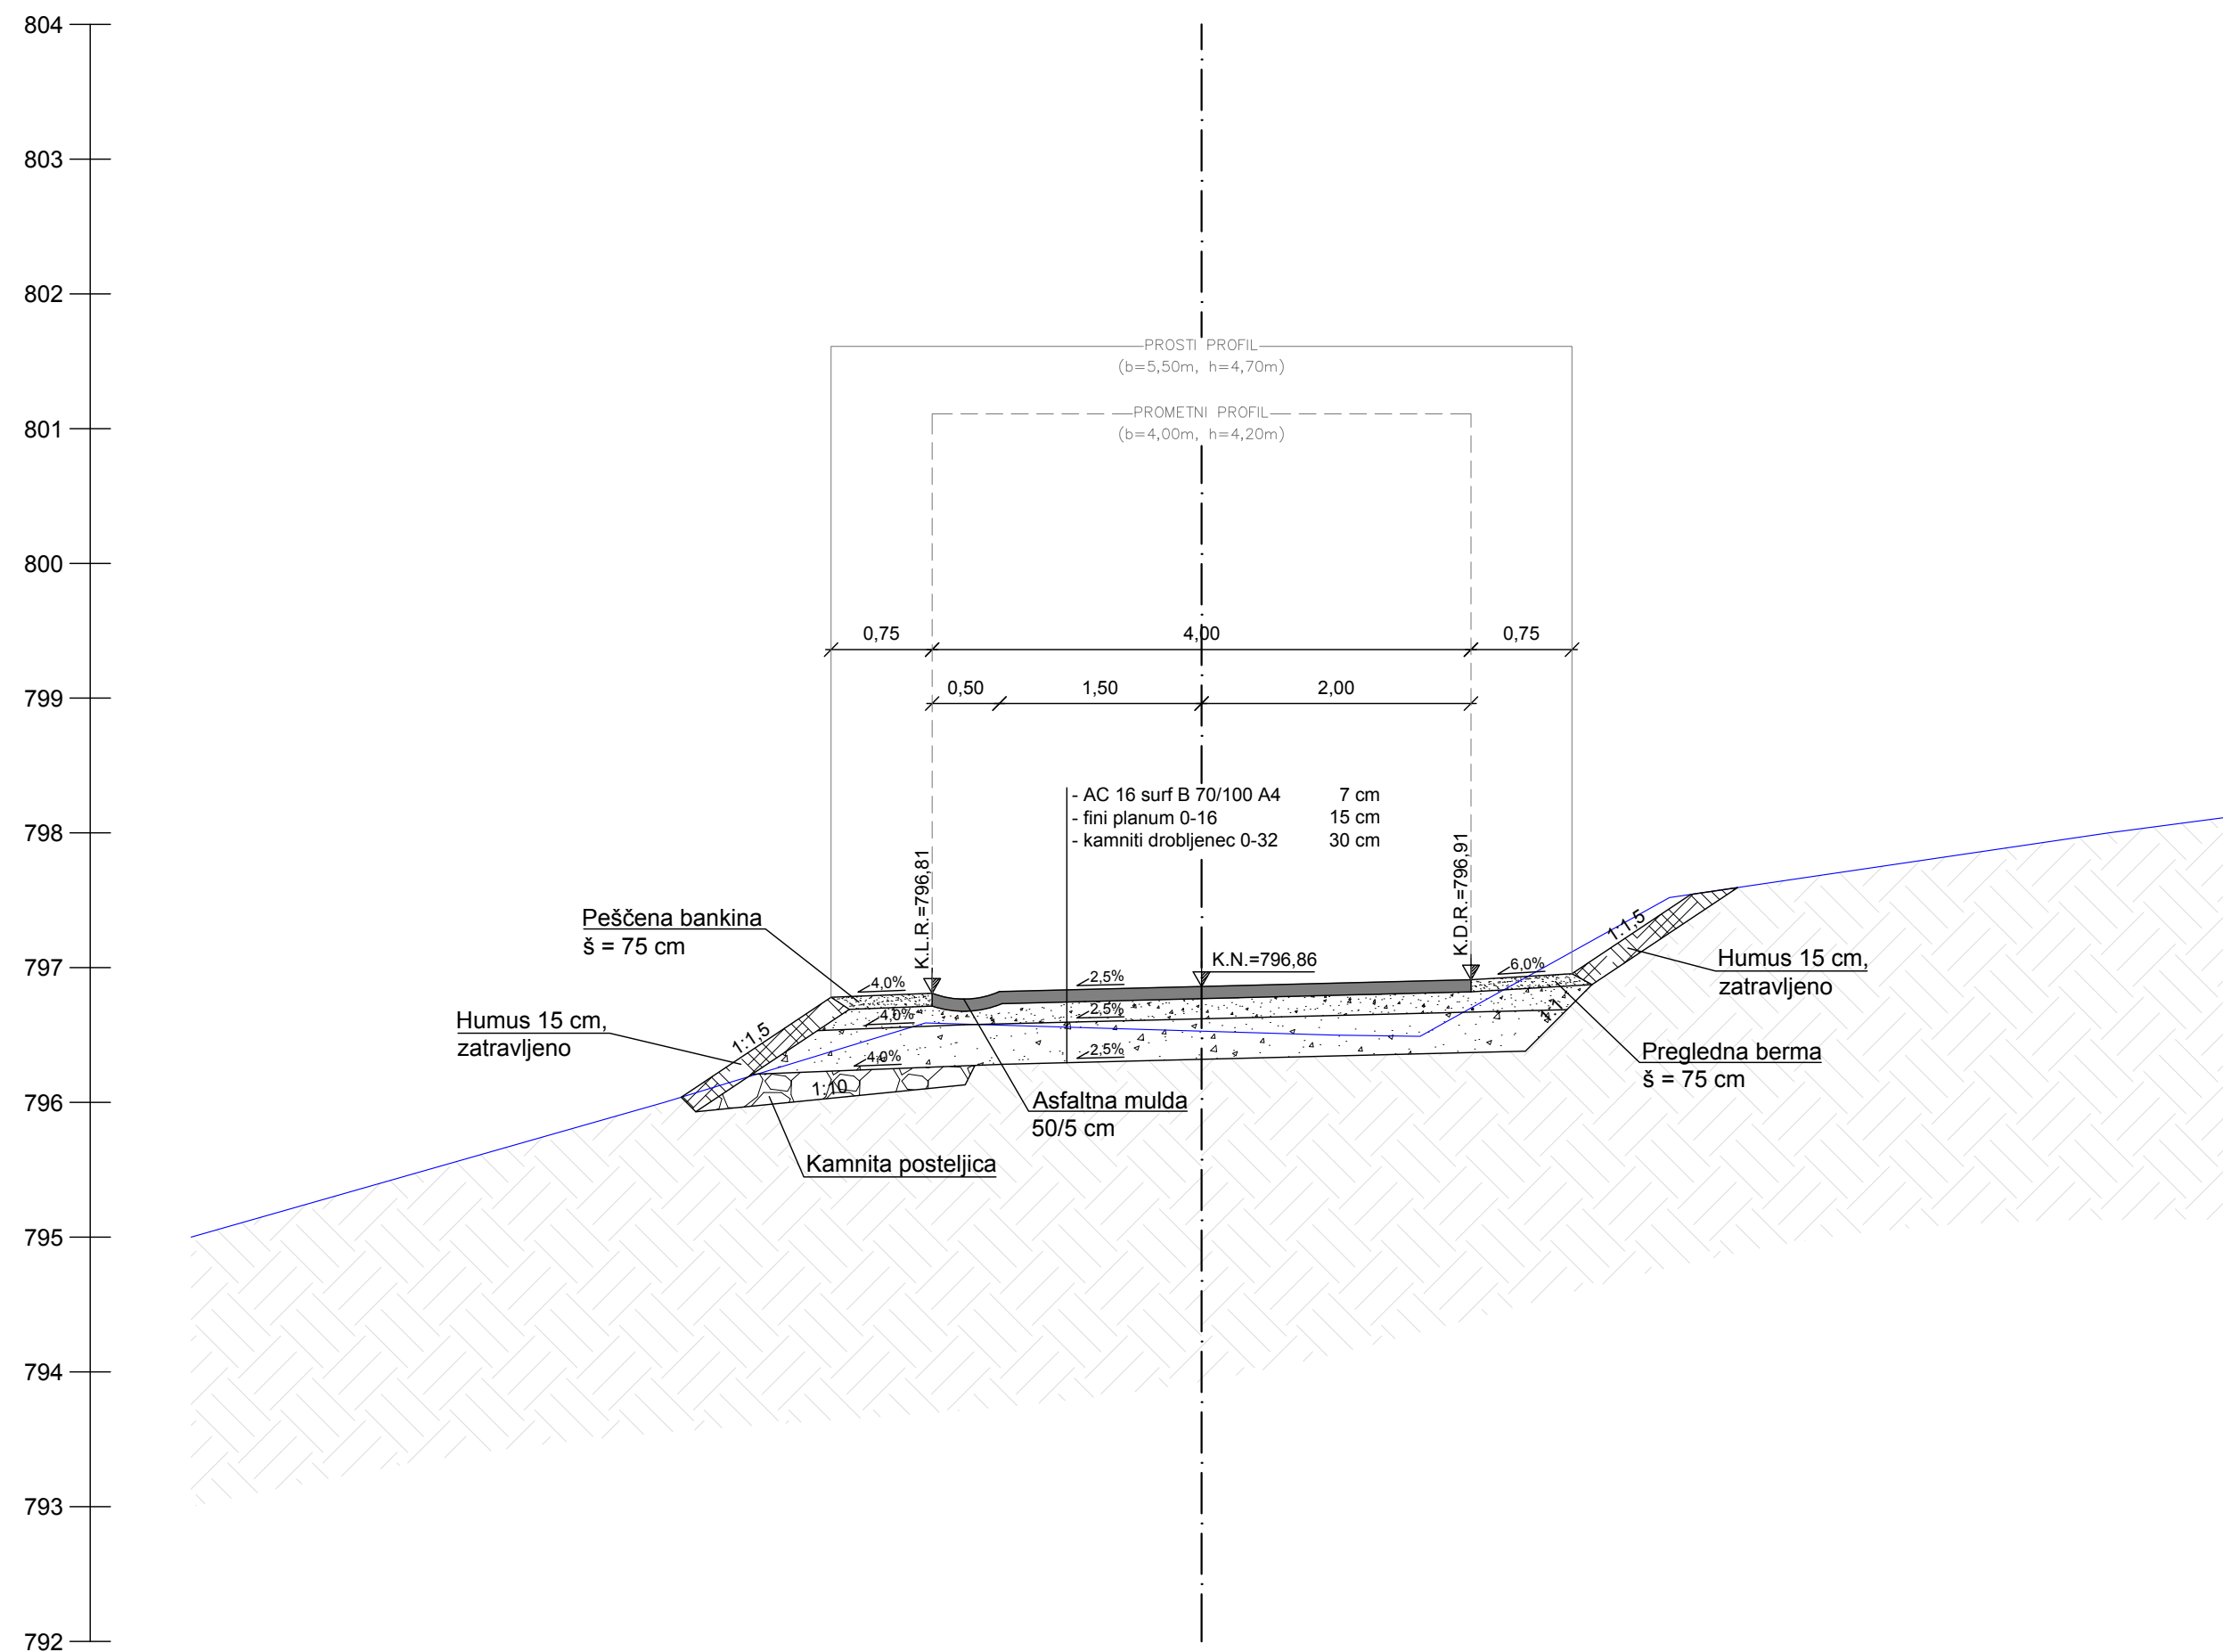

### LEGENDA

- Os ceste
- Obstoječ teren
- AC 16 surf B 70/100 A4
- Kamniti drobljenec 0-16 mm (fini planum)
- Kamniti drobljenec 0-32 mm (tampon)
- Naravni kamniti lomljenec (posteljica)
- Humus, zatravljeno
- Utrjene bankine / berme
- Rašččen teren

### GRADBENI NAČRT KARAKTERISTIČNI PREČNI PROFIL M 1:50

investitor: <b>OBČINA LITJA</b> JEREBOVA ULICA 14 1270 LITJA	<div style="display: flex; justify-content: space-between; align-items: center;"> <div style="text-align: center;">   <b>PINO</b> d.o.o.  <small>Ulica Mire Pregljeve 4 1270 Litija</small> </div> <div style="text-align: center;">   <b>IZP</b>  <small>objektov</small> </div> <div style="font-size: 0.8em;">       projektiranje, cenitve nepremičnin        inženiring v gradbeništvu        nadzor, strokovno vodenje pri graditvi     </div> </div> <div style="display: flex; justify-content: space-between; font-size: 0.7em; margin-top: 5px;"> <span>tel: 01/8980-150</span> <span>email: info@pino.si</span> </div> <div style="display: flex; justify-content: space-between; font-size: 0.7em;"> <span>fax: 01/8980-155</span> <span>splet: www.pino.si</span> </div>
objekt: <b>REKONSTRUKCIJA IN ASFALTIRANJE LOKALNE CESTE LC 208102, VELIKA PRESKA - ZGLAVNICA</b>	vodja projekta: <b>JOŽE POGLAJEN, univ.dipl.inž.grad.</b> odgovorni projektant: <b>JOŽE POGLAJEN, univ.dipl.inž.grad.</b> št. odg. projektanta: <b>IZS G-1091</b>
načrt: <b>GRADBENI NAČRT KARAKTERISTIČNI PREČNI PROFIL</b>	projektant: <b>JURE TOMAŽIČ, dipl.inž.grad.</b> št.proj.: <b>16/15</b> merilo: <b>1:50</b>
faza: <b>IZN</b>	datum: <b>maj 2015</b> št.lista: <b>2</b>