

**OPOMBA:**  
Po naročilu investitorja se v prvi fazi modernizira  
cesta v dolžini prvih 270 m (P000-P270).



**LEGENDA**

- Os ceste
- ▬ Cesta - asfaltirano
- ▬ Obcestni jarek
- ▬ Ultrjena bankina / berna
- ▬ Asfaltirani uvozi / priključki
- ▬ Jeklena varnostna ograja JVO
- ▬ Prepusti in kanalizacija
- ▬ Splanirane površine - nasipi
- ▬ Splanirane površine - vkopi
- ▬ Obstojeci elektrovođi (0,4 kV in 5-20 kV)
- ▬ Obstojeci vodovod
- ▬ Obstojeci TK vođi
- ▬ Parcelne meje DKN

**GRADBENI NAČRT**  
**GRADBENA SITUACIJA**  
M 1:500

investitor:  
**OBČINA LITUA**  
JEREBOVA ULICA 14  
1270 LITUA

projekiranje, cenitve nepremičnin  
inženiring v gradbeništvu  
nadzor, strokovno vodenje pri graditvi  
objektov

Ulica Mire Pregljeve 4  
1270 Litija

tel: 01/8980-150  
fax: 01/8980-155

email: info@pino.si  
splet: www.pino.si

objekt:  
REKONSTRUKCIJA IN ASFALTIRANJE  
LOKALNE CESTE LC 208131,  
VELIKA PRESKA - ČEPLJE


vodja projekta: **JOŽE POGLAJEN, univ.dipl.inž.grad.**  
odgovorni projektant: **JOŽE POGLAJEN, univ.dipl.inž.grad.**  
št. odg. projektanta: **IZS G-1091**

načrt:  
GRADBENI NAČRT  
GRADBENA SITUACIJA

projektant: **JURE TOMAŽIČ, dipl.inž.grad.**  
št.proj.: **21/15** merilo: **1:500**

faza: **IZN**

datum: **jun. 2015** št.lista: **1**

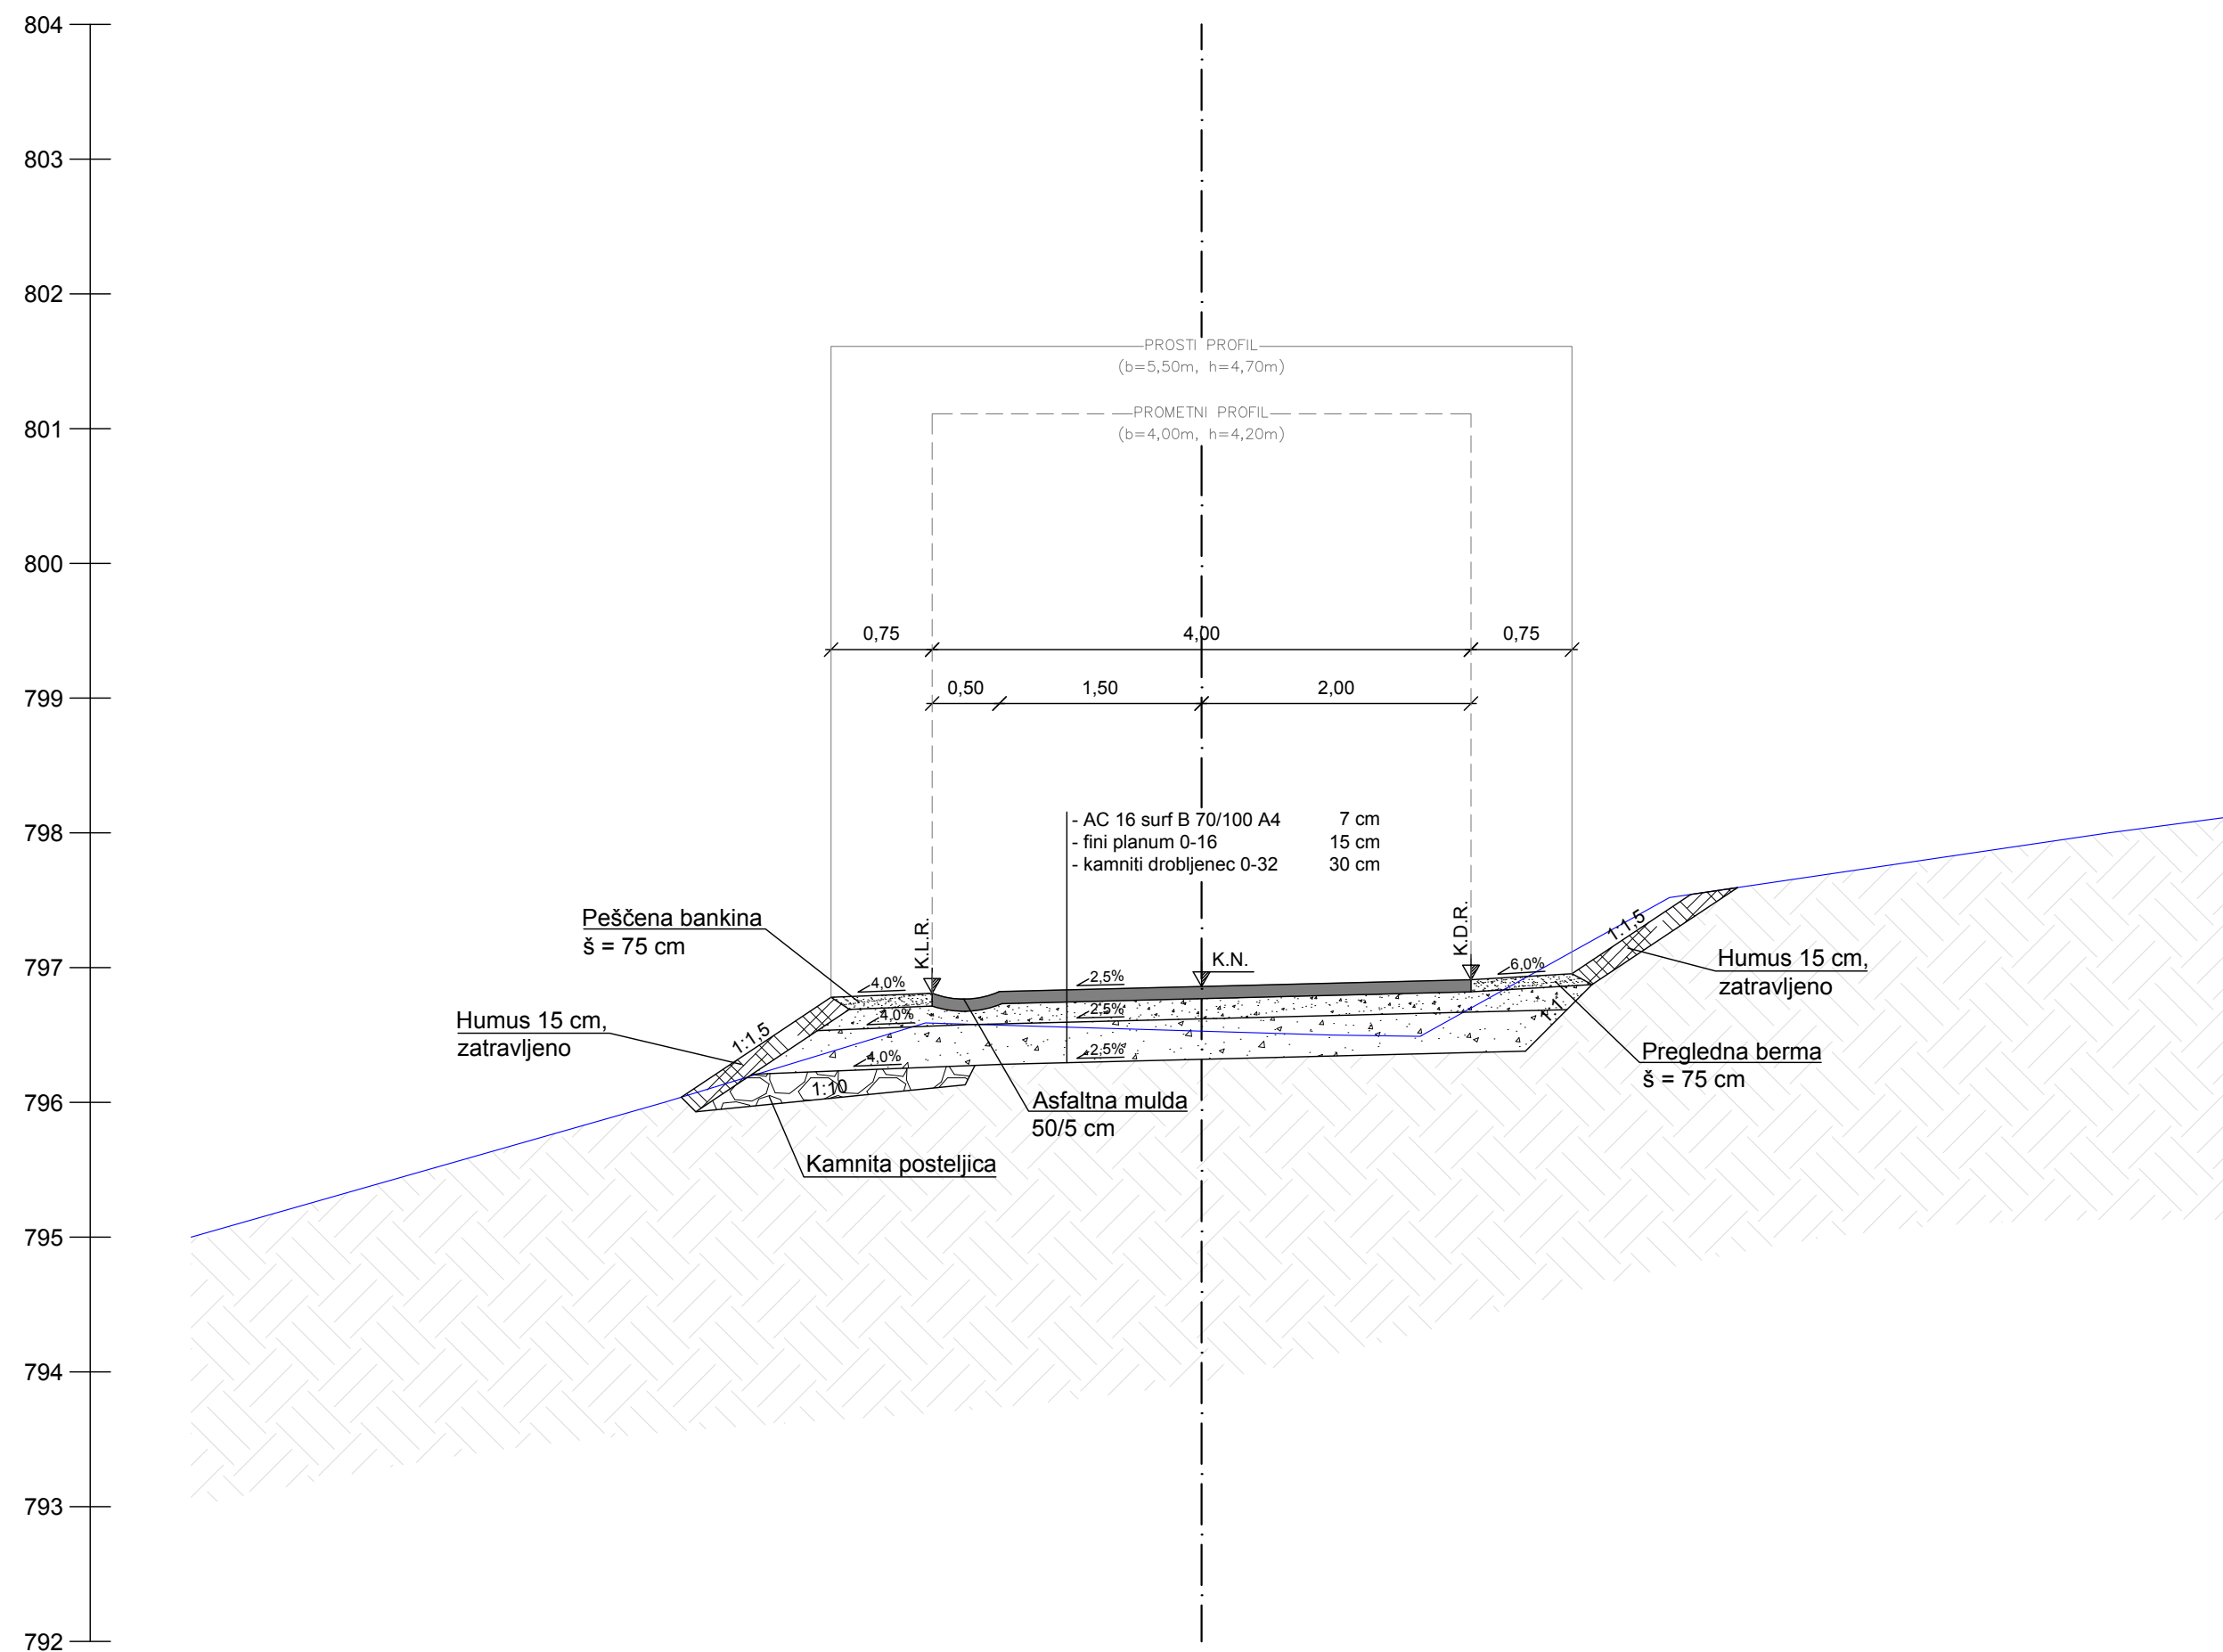

### LEGENDA

- · — Os ceste
- Obstoječ teren
- AC 16 surf B 70/100 A4
- Kamniti drobljenec 0-16 mm (fini planum)
- Kamniti drobljenec 0-32 mm (tampon)
- Naravni kamniti lomljenec (posteljica)
- Humus, zatravljeno
- Utrjene bankine / berme
- Raščen teren

### GRADBENI NAČRT KARAKTERISTIČNI PREČNI PROFIL M 1:50

investitor:	OBČINA LITJA JEREBOVA ULICA 14 1270 LITJA	 	projektiranje, cenitve nepremičnin inženiring v gradbeništvu nadzor, strokovno vodenje pri graditvi objektov
objekt:	REKONSTRUKCIJA IN ASFALTIRANJE LOKALNE CESTE LC 208131, VELIKA PRESKA - ČEPLJE	vodja projekta: JOŽE POGLAJEN, univ.dipl.inž.grad. odgovorni projektant: JOŽE POGLAJEN, univ.dipl.inž.grad. št. odg. projektanta: IZS G-1091	
načrt:	GRADBENI NAČRT KARAKTERISTIČNI PREČNI PROFIL	projektant: JURE TOMAŽIČ, dipl.inž.grad. št.proj.: 21/15 datum: jun. 2015	merilo: 1:50 št.lista: 2
faza:	IZN		