

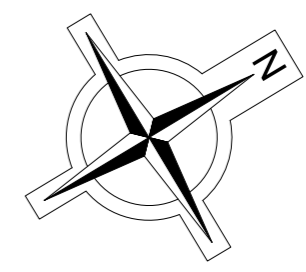


OPOMBA:  
Po naročilu investitorja se v prvi fazi izvede modernizacija ceste na dolžini prvih 450 m (P000-P450) + 30 m dolgi odcep v vasi.

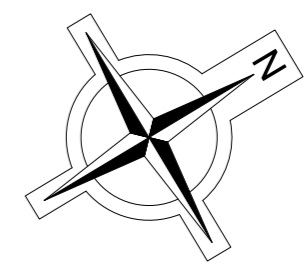

GRADBENI NAČRT  
**SKICA GRADBENE SITUACIJE CESTE - LIST 1**  
M 1:500



investitor:	OBČINA LITVIJA Jerebova ulica 14 1270 Litija	 projektiranje, cenitve nepremičnin inženiring v gradbeništvu nadzor, strokovno vodenje pri graditvi objektov Ulica Mire Pregljeve 4 1270 Litija tel: 01/8980-150 fax: 01/8980-155 email: info@pino.si sple: www.pino.si
objekt:	MODERNIZACIJA JAVNE POTI JP 708581, DOBJE - PRELESJE	
načrt:	GRADBENI NAČRT SKICA GRADBENE SITUACIJE CESTE - LIST 1	vodja projekta: <b>JOŽE POGLAJEN, univ.dipl.inž.grad.</b> odgovorni projektant: <b>JOŽE POGLAJEN, univ.dipl.inž.grad.</b> št. odg. projektanta: <b>IZS G-1091</b>
faza:	IZN	projektant: <b>MIHA TOMAŽIČ, dipl.inž.grad.</b> št. proj.: <b>24/17</b> merilo: <b>1:500</b> datum: <b>maj 2017</b> št. lista: <b>1</b>

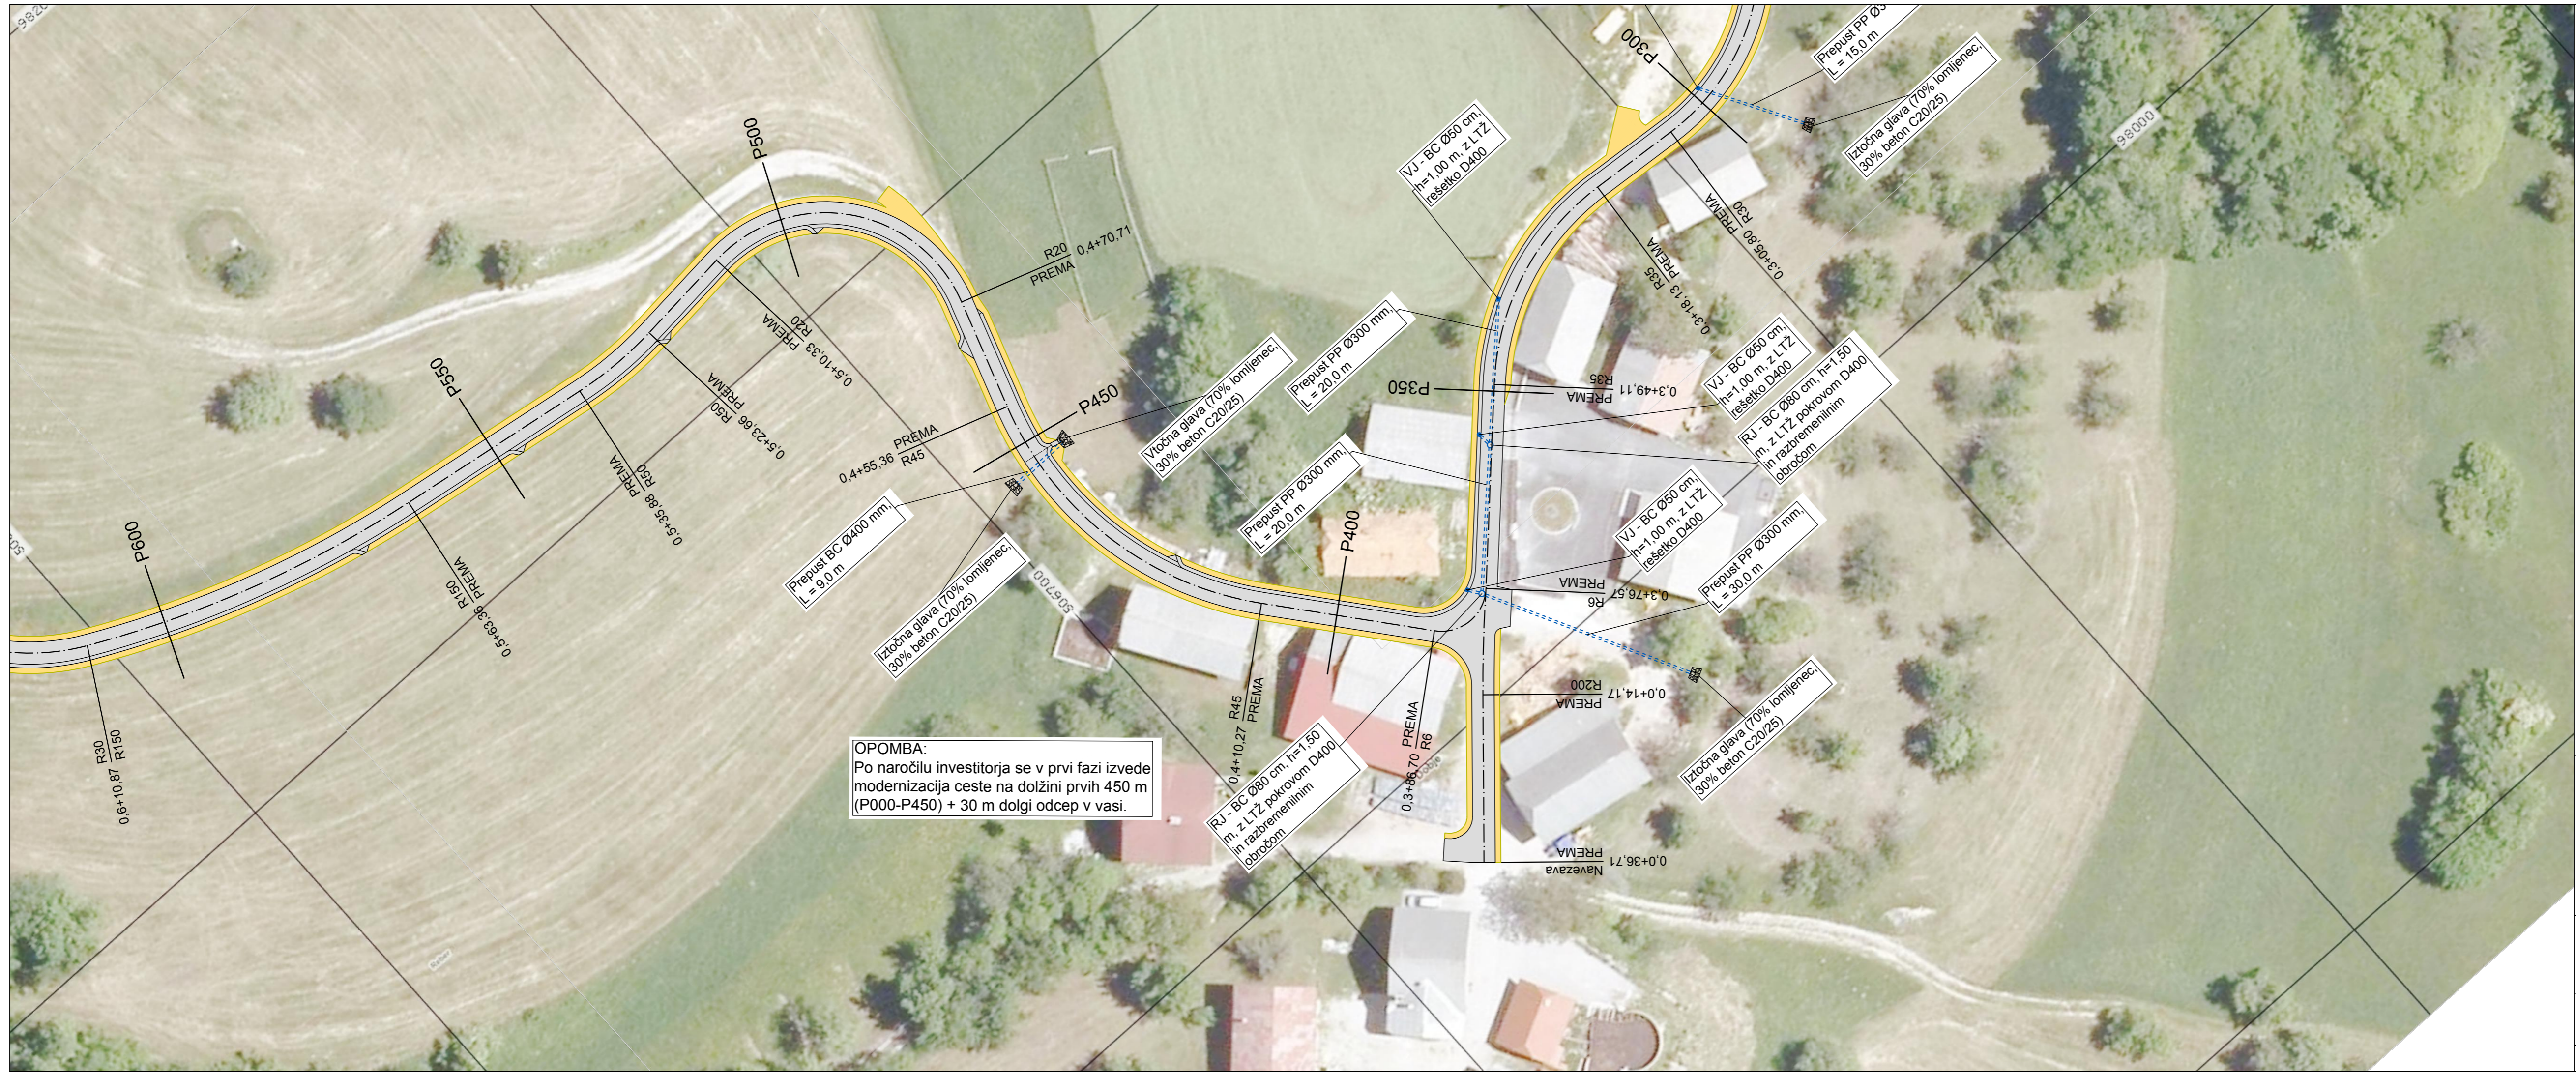



GRADBENI NAČRT  
**SKICA GRADBENE SITUACIJE CESTE - LIST 2**  
 M 1:500

investitor:	OBČINA LITIJA Jerebova ulica 14 1270 Litija	 projektiranje, centive nepremičnin inženiring v gradbeništvu nadzor, strokovno vodenje pri graditvi objektov Ulica Mire Pregljeve 4 1270 Litija tel: 01/8980-150 fax: 01/8980-155 email: info@pino.si splet: www.pino.si
objekt:	MODERNIZACIJA JAVNE POTI JP 708581, DOBJE - PRELESJE	
načrt:	GRADBENI NAČRT SKICA GRADBENE SITUACIJE CESTE - LIST 2	vodja projekta: <b>JOŽE POGLAJEN, univ.dipl.inž.grad.</b> odgovorni projektant: <b>JOŽE POGLAJEN, univ.dipl.inž.grad.</b> št. odg. projektanta: <b>IZS G-1091</b> projektant: <b>MIHA TOMAŽIČ, dipl.inž.grad.</b> št. proj.: <b>24/17</b> merilo: <b>1:500</b> faza: <b>IZN</b> datum: <b>maj 2017</b> št. lista: <b>2</b>


P000

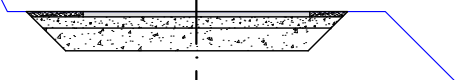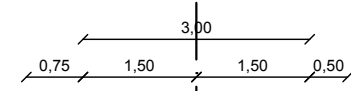



P050

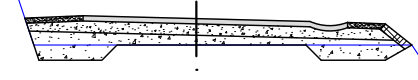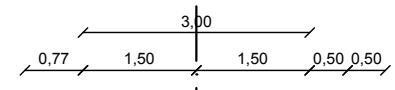



P100

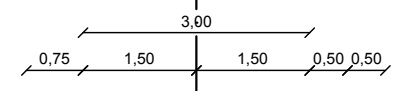


P150

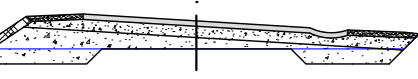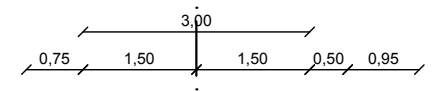



P200

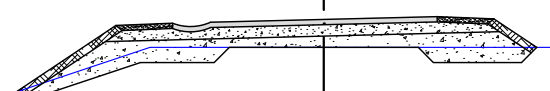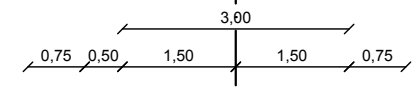



P250

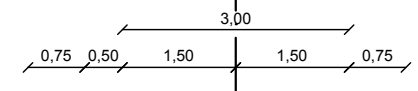



P300

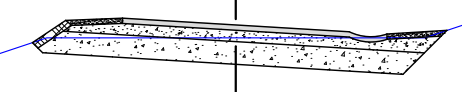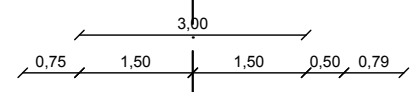



P350

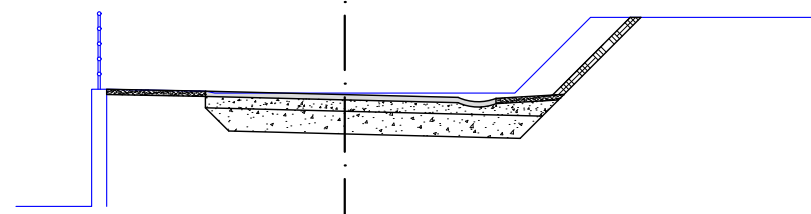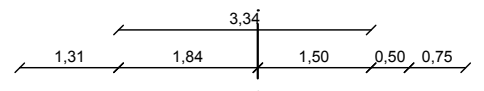

P400

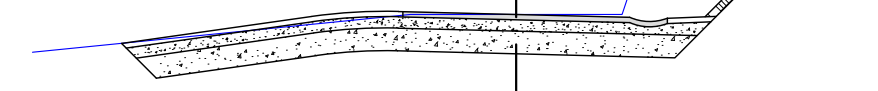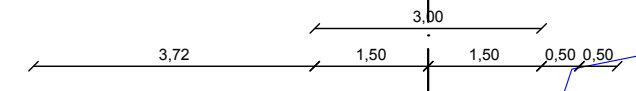

P450

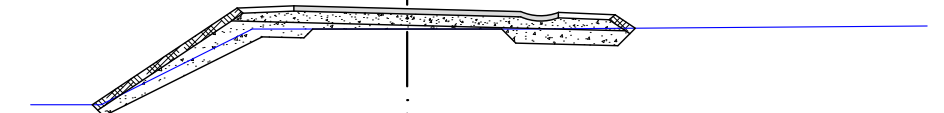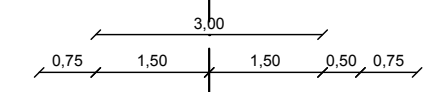

GRADBENI NAČRT  
SKICA PREČNIH PROFILOV

M 1:100

investitor:	OBČINA LITJA Jerebova ulica 14 1270 Litija	 projektiranje, cenitve nepremičnin inženiring v gradbeništvu nadzor, strokovno vodenje pri graditvi objektov Ulica Mire Pregljeve 4 1270 Litija tel: 01/8980-150 fax: 01/8980-155 email: info@pino.si splet: www.pino.si
objekt:	MODERNIZACIJA JAVNE POTI JP 708581, DOBJE - PRELESJE	
načrt:	GRADBENI NAČRT SKICA PREČNIH PROFILOV	vodja projekta: JOŽE POGLAJEN, univ.dipl.inž.grad. odgovorni projektant: JOŽE POGLAJEN, univ.dipl.inž.grad. št. odg. projektanta: IZS G-1091 projektant: MIHA TOMAŽIČ, dipl.inž.grad. št. proj.: 24/17 datum: maj 2017 merilo: 1:100 št. lista: 3
faza:	IZN	