
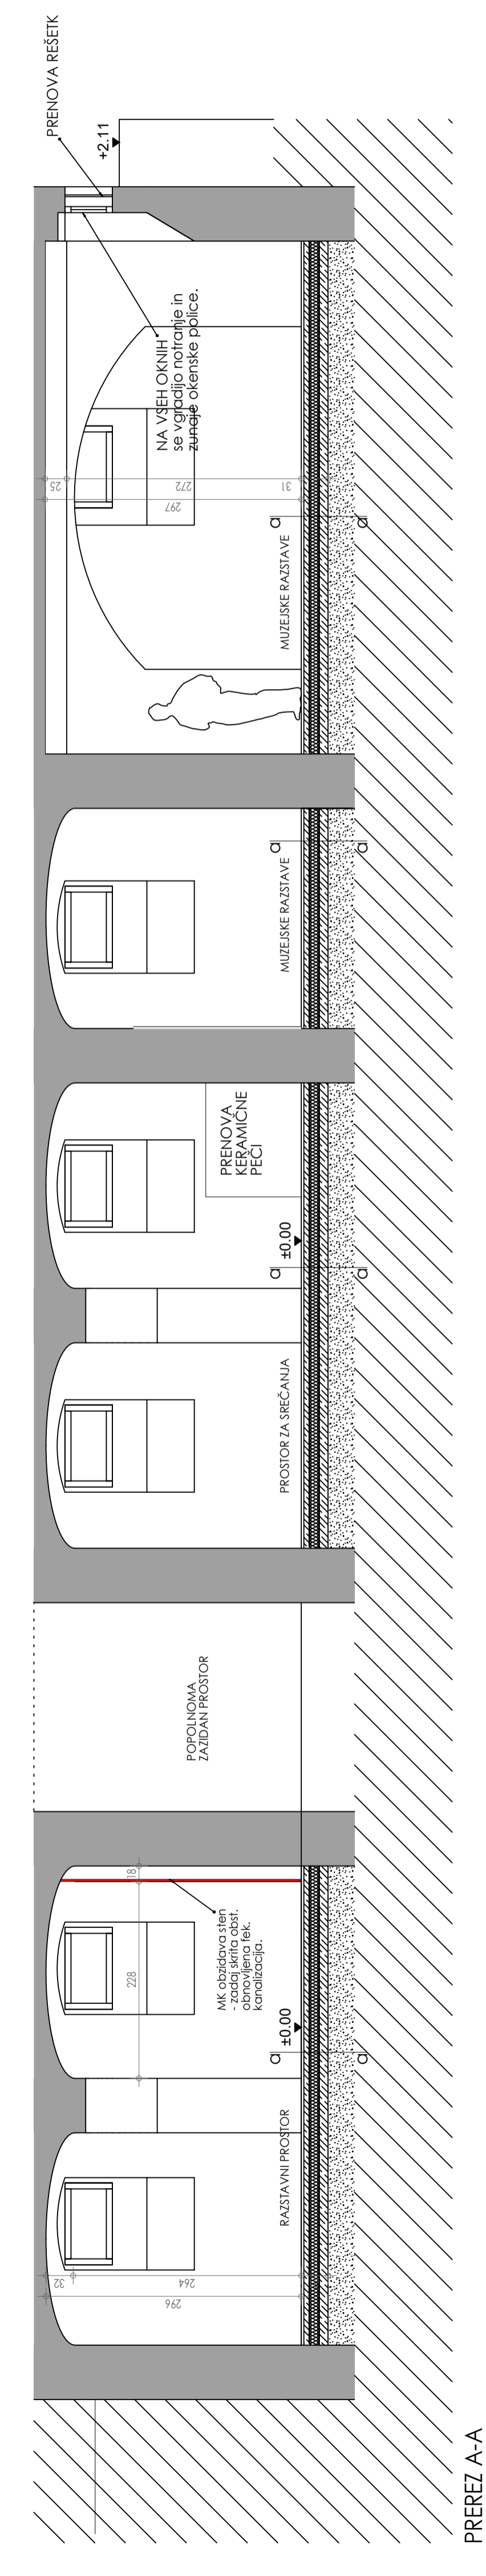




- LEGENDA
- obstoječe stene
 - mavčno-kartonske stene
 - območje obdelave na stopnišču
 - in v deli med kotlarnico in muzejem
 - - - stenska keramika


±0.00 = kota tlaka v kleti


 studio arhitekture + oblikovanja arhitektura + design studio		STROKOVNA SKUPINA 1550/17




- LEGENDA
- obstoječe stene
 - mavčno-kartonske stene

±0.00 = kota tlaka v kleti

 studio arhitekture + oblikovanja arhitektura + design studio		STROKOVNA SKUPINA 1550/17

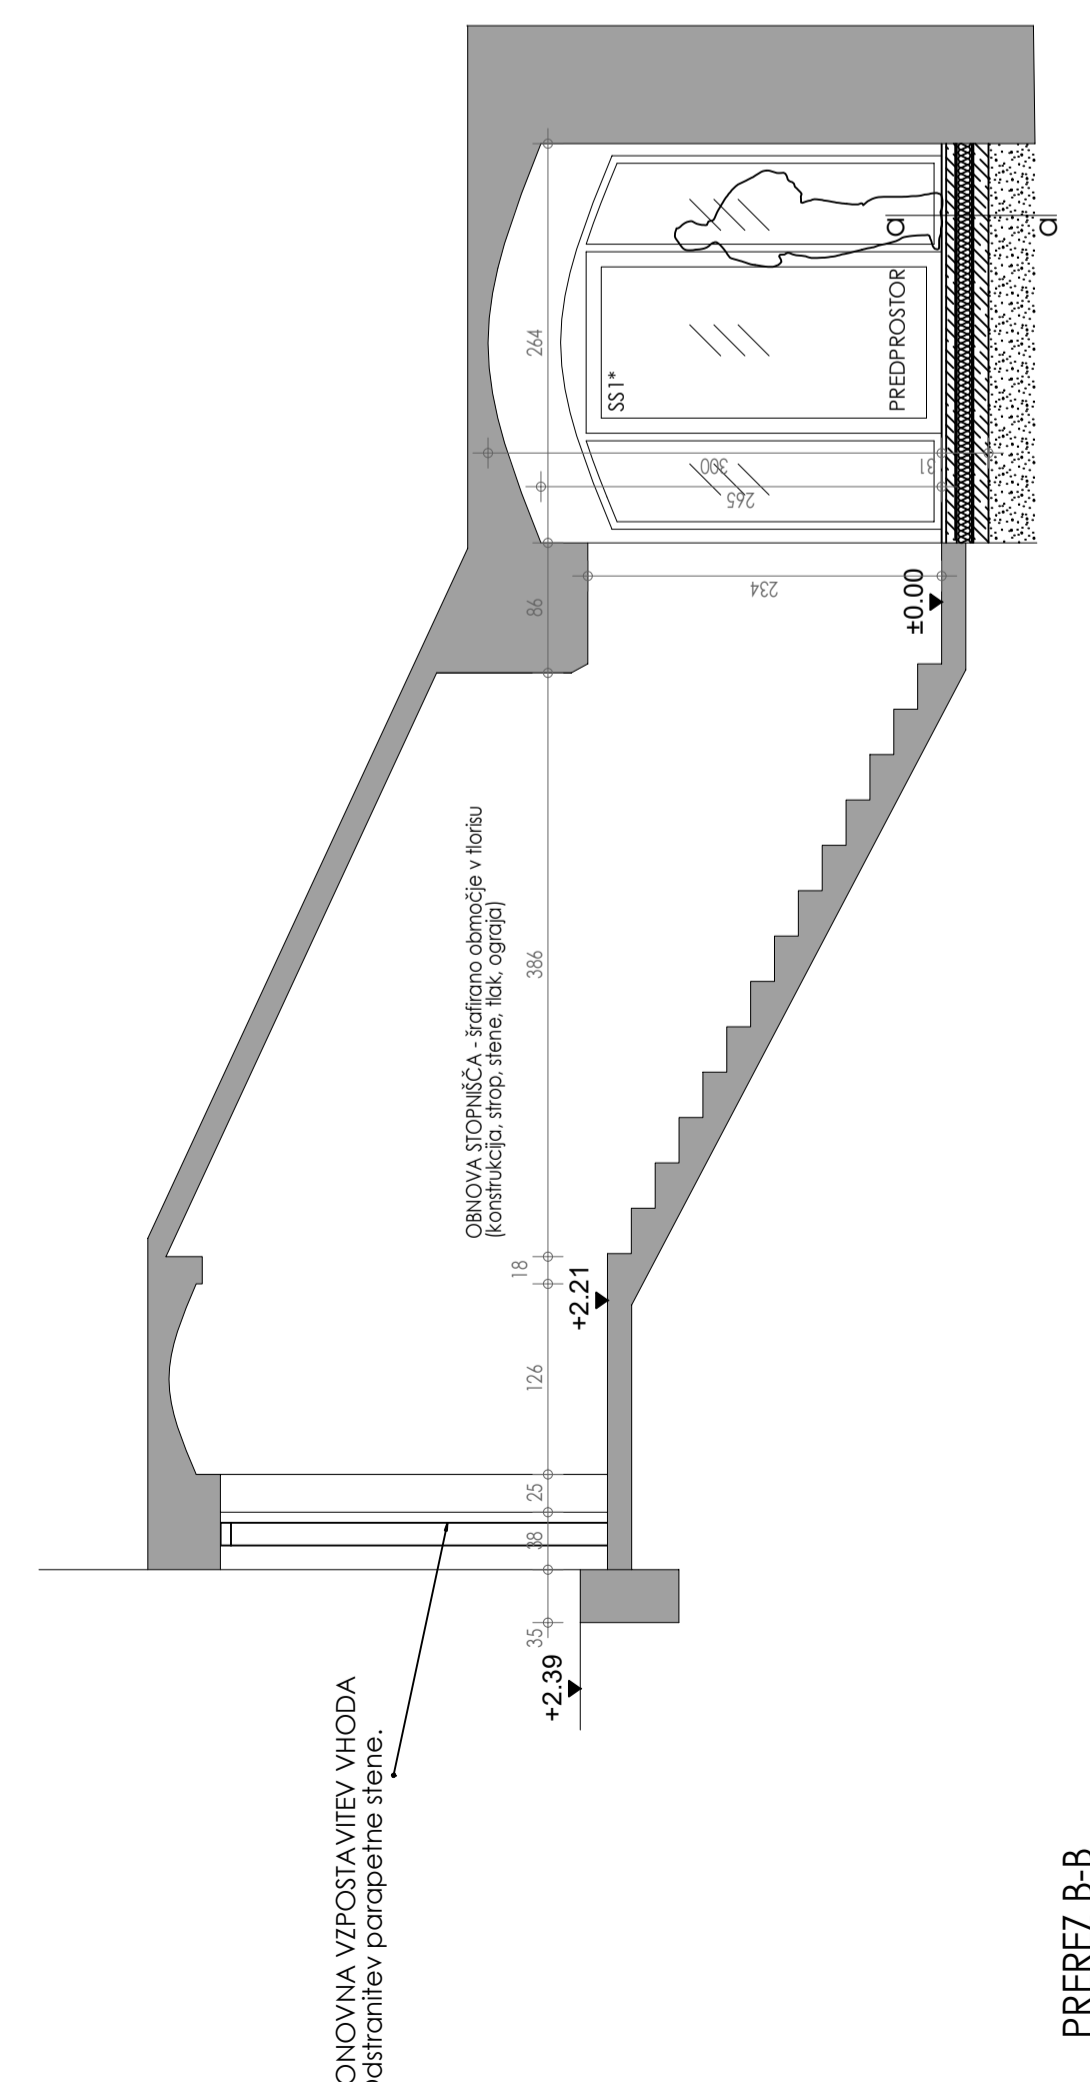


PREZ B-B

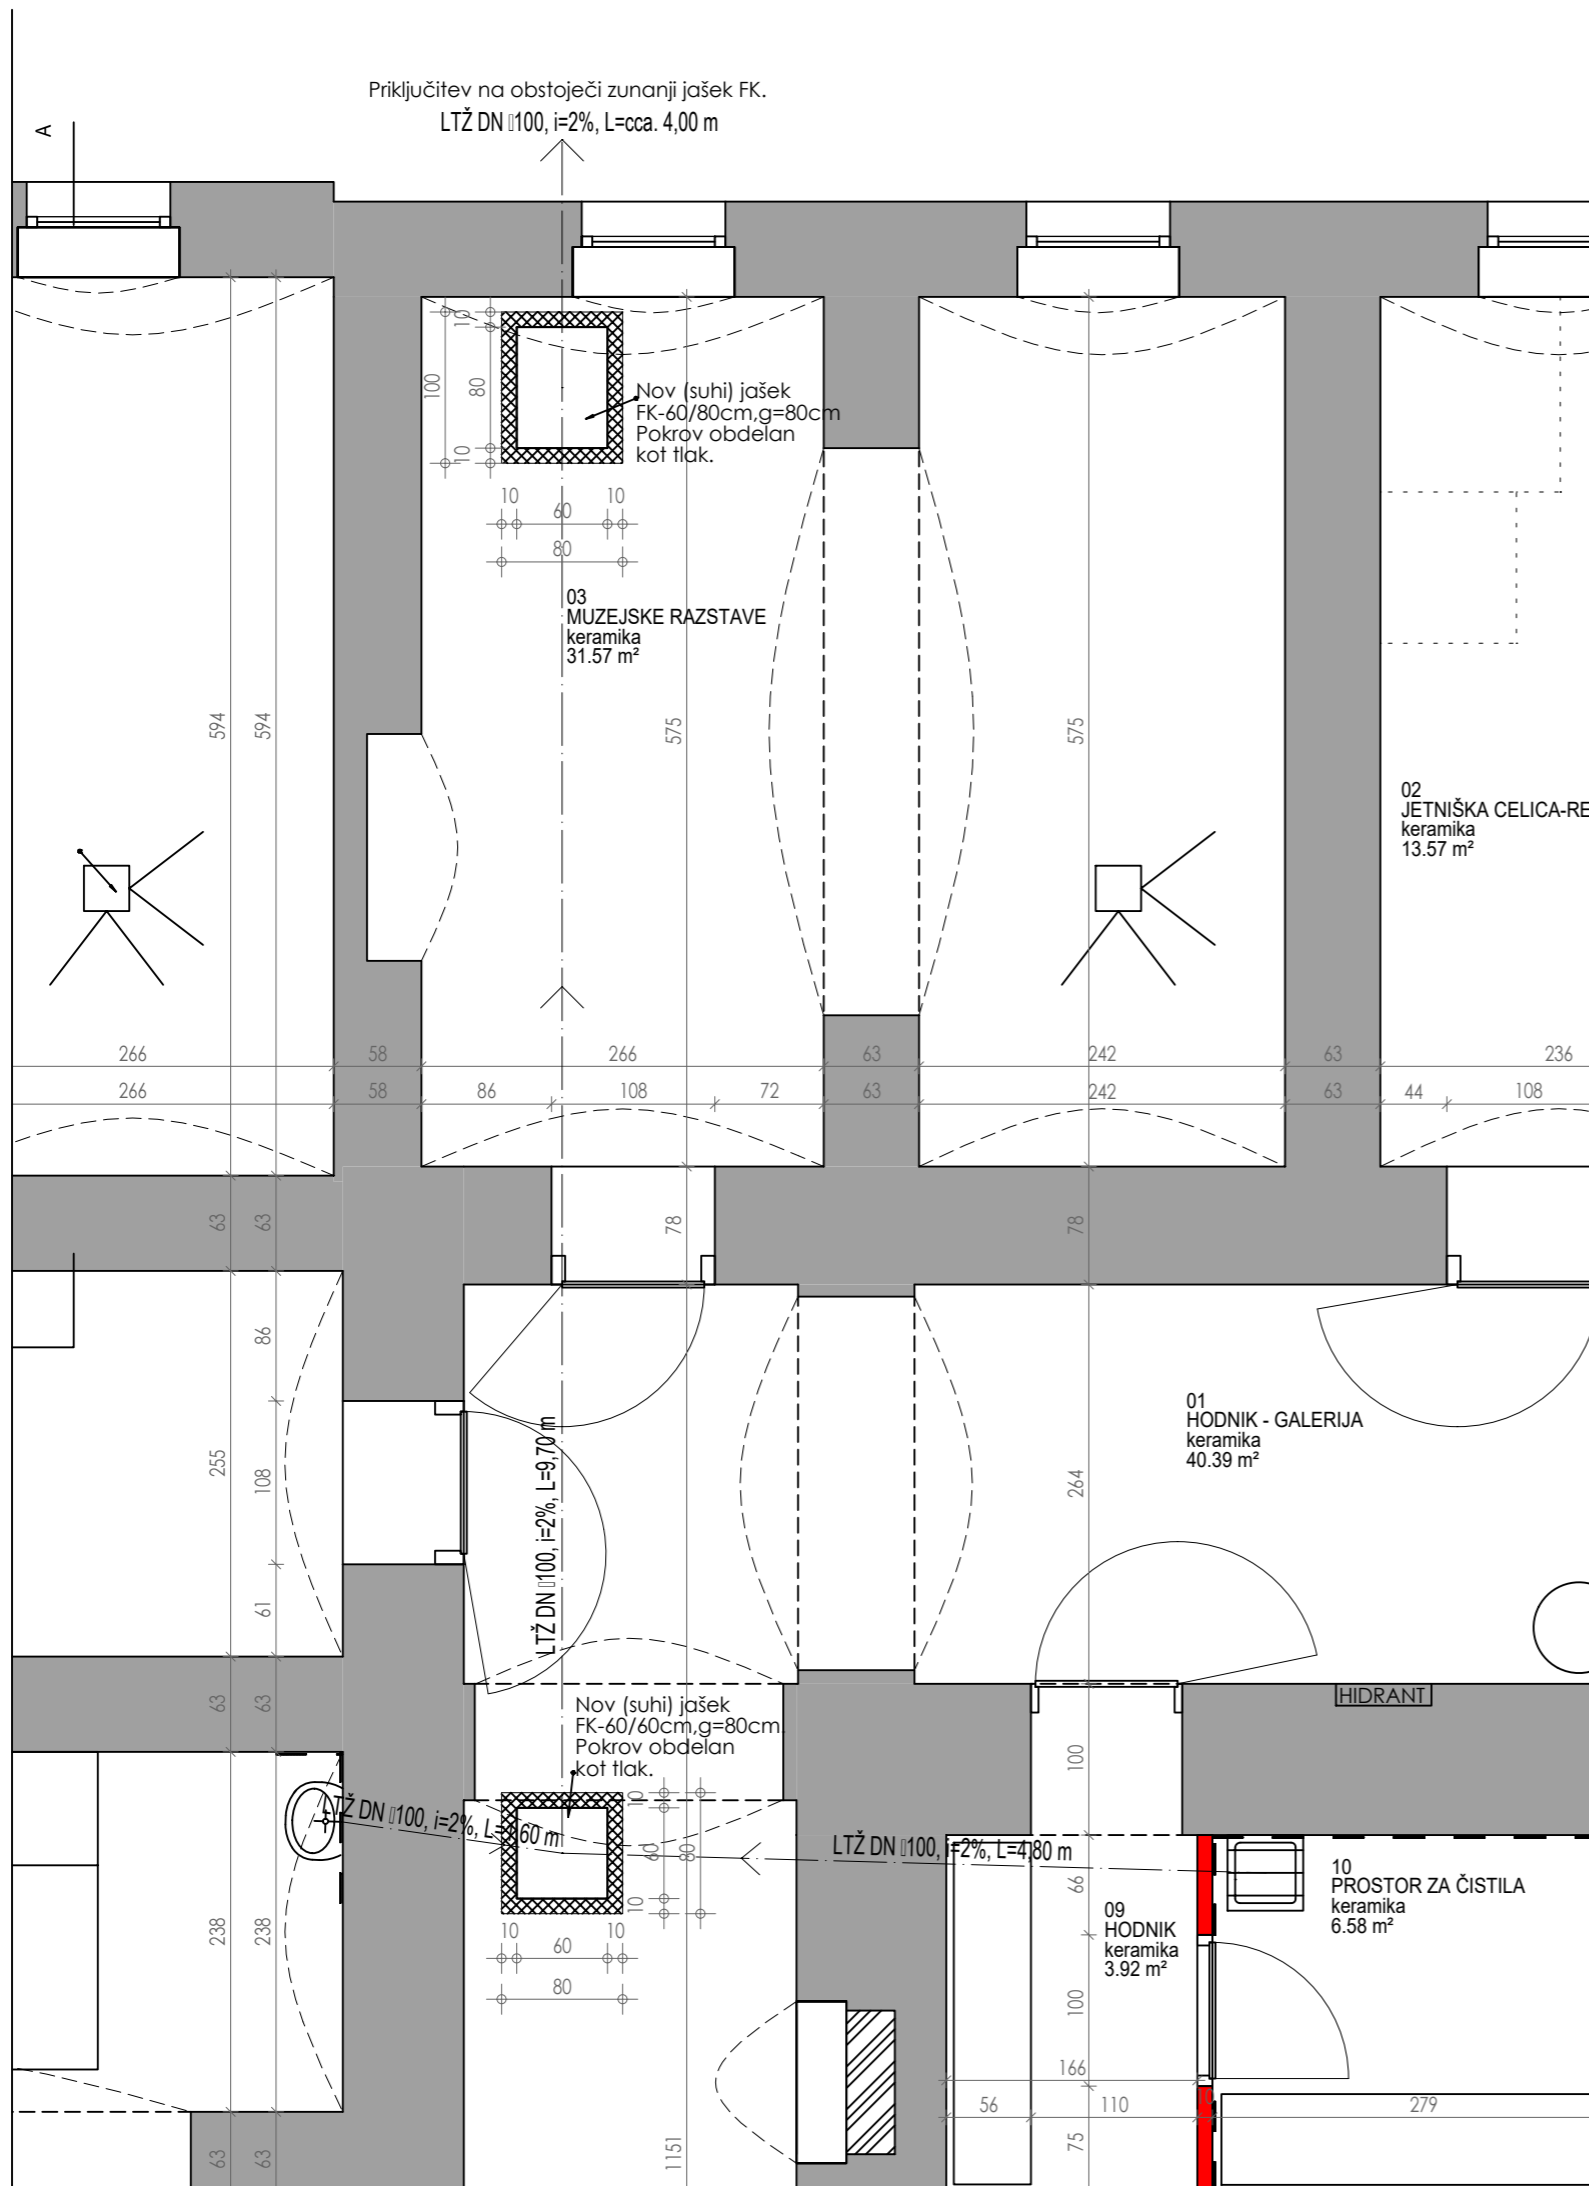

- LEGENDA
- OBSTOJEČE STENE
 - MAVČNO-KARTONSKE STENE
 - ARMIRAN BETON
 - STENSKA KERAMIKA
 - FEKALNA KANALIZACIJA

±0.00 = kota tlaka v kleti

OBJEKT, LOKACIJA STARA SODNIJA V LITJI - OBNOVA DELA KLETI		
NAROČNIK, INVESTITOR OBČINA LITJA JERBOVA ULICA 14, 1270 LITJA		
VSEBINA LISTA TLORIS KANALIZACIJE	MERILO 1:50	ŠTEVILKA NAČRTA 1550/17
PROJEKTANT STUDIO LIST d.o.o. CELJE	ODPIS <i>[Signature]</i>	VRSTA PROJ.DOKUM. PZI
ODGVORNI VODJA PROJEKTA Z.PROSEN u.d.i.a. ZAPS 0046 A	<i>[Signature]</i>	NAČRT ARHITEKTURA
ODGVORNI PROJEKTANT Z.PROSEN u.d.i.a. ZAPS 0046 A	<i>[Signature]</i>	DATUM JUNIJ 2017
SODELAVKA V. MILOSAVLJEVIĆ u.d.i.a. ZAPS 1605	<i>[Signature]</i>	ŠTEVILKA RISBE 01.1