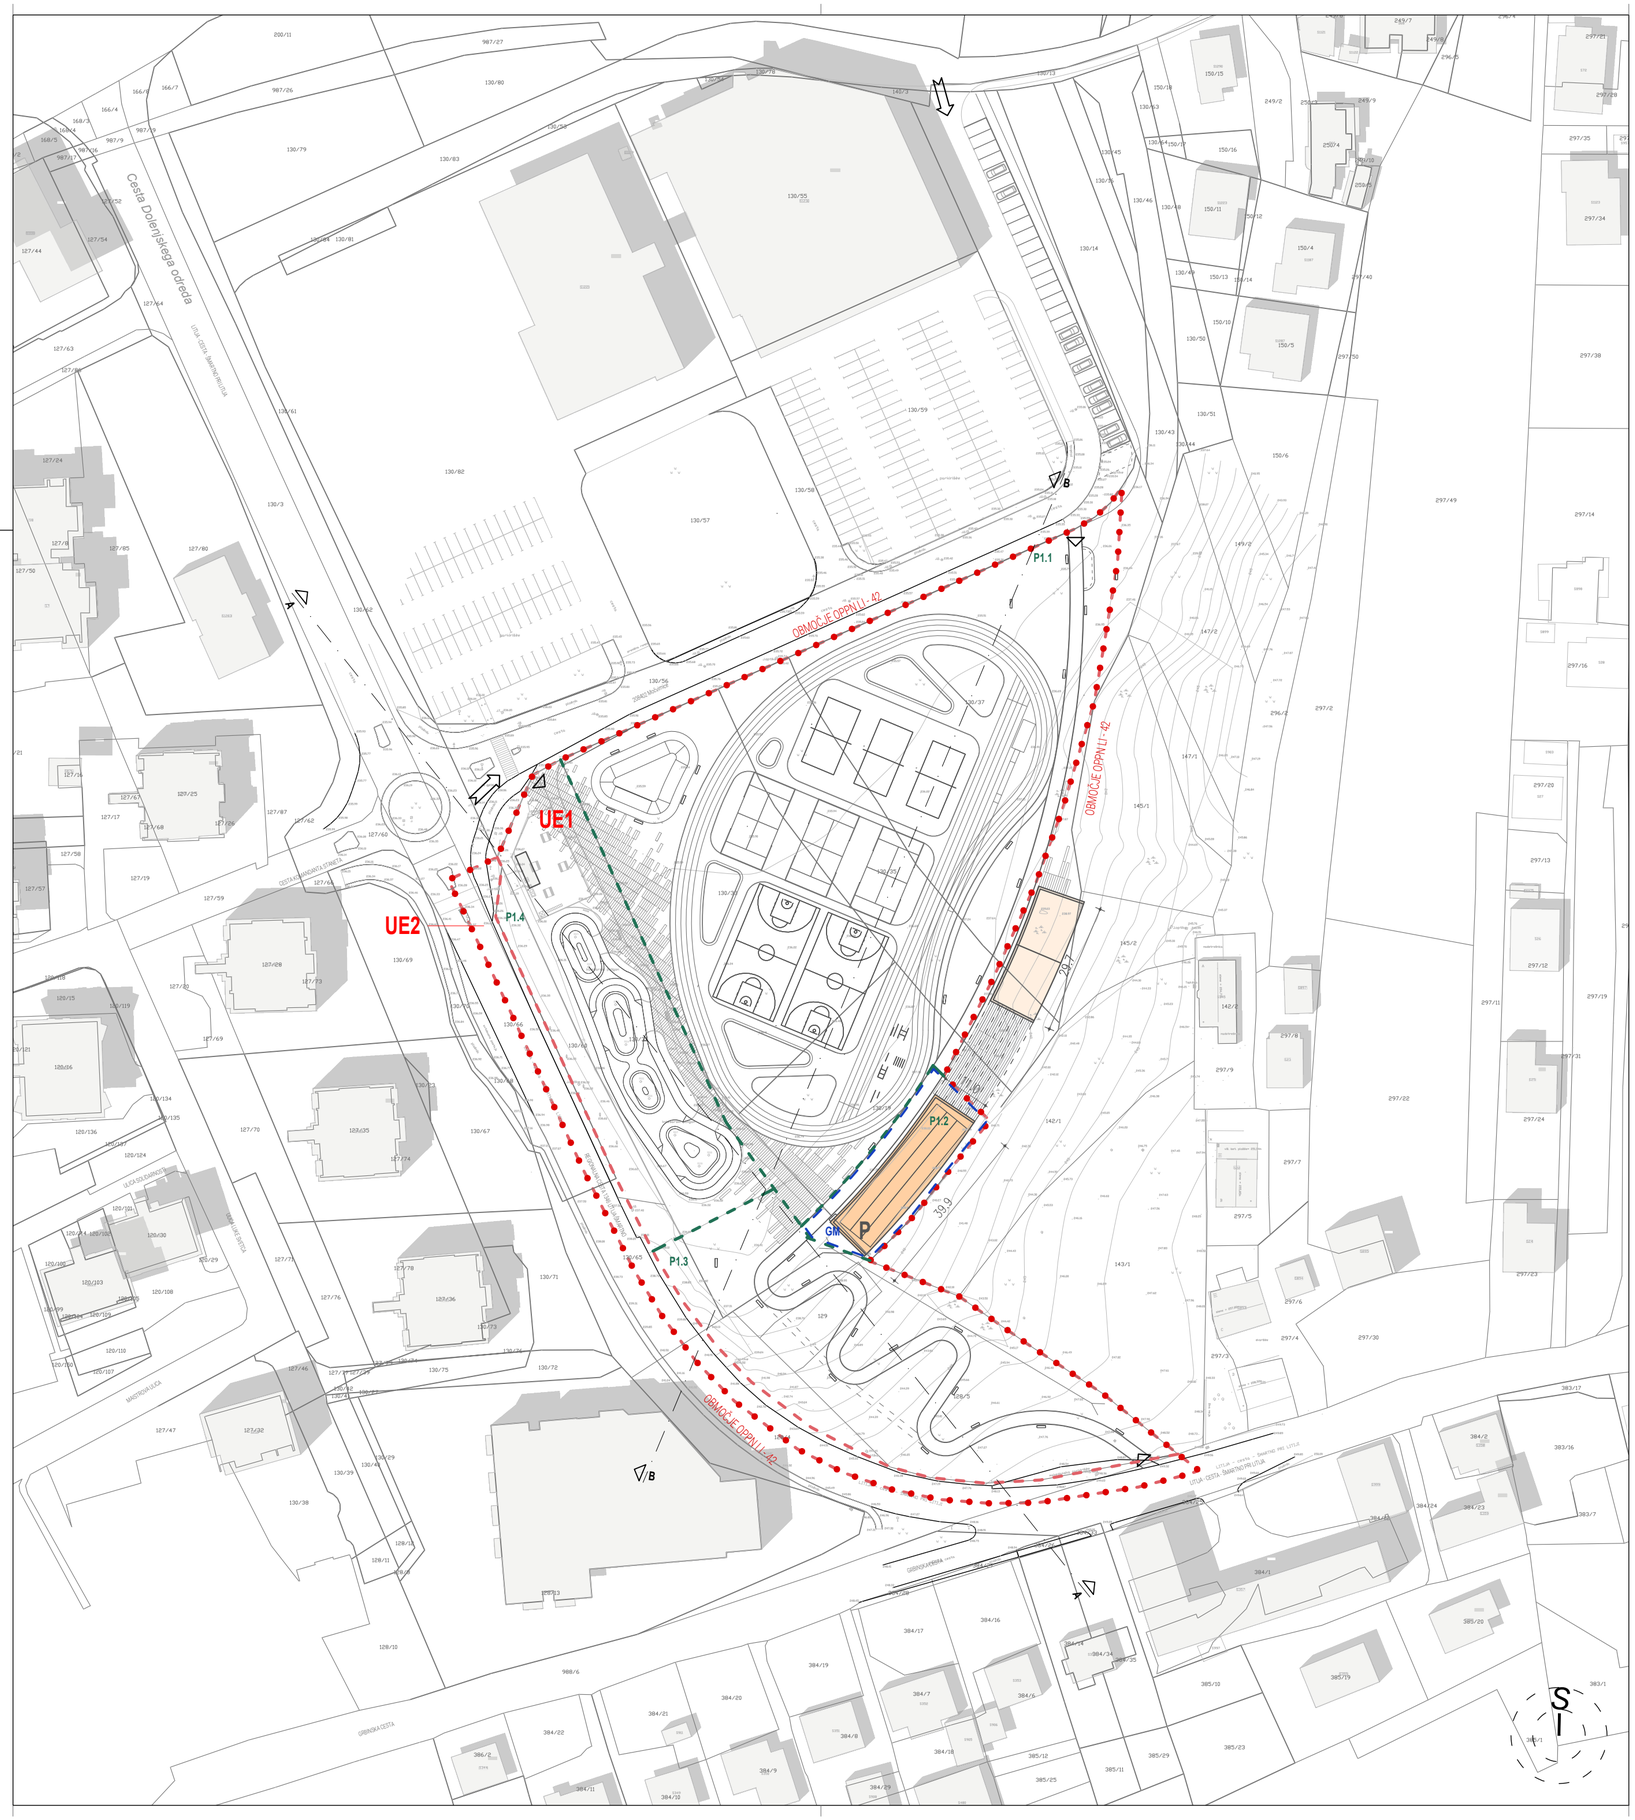

LEGENDA:

MEJA OBMOČJA:

- MEJA OBMOČJA OPPN ZA OBMOČJE LI-42
- UREJENE PARCELNE MEJE
- PARCELNE MEJE
- 130/35 ŠT. PARCEL

GOSPODARSKA JAVNA INFRASTRUKTURA:

STUDIO 3R
urbanizem | arhitektura

NAROČNIK	OBČINA LITIJA	ODGOVORNA OSEBA PRO.	ODGOVORNI VODJA PROJEKTA:	ID. ŠTEVILKA	PODPIS
PRIPRAVLJAVEC	JEREBOVA ULICA 14, 1270 LITIJA	Gregor RUTAR	Martina ROTAR u.d.i.a	ZAPS - 1155 PA PPN	
NAZIV PROSTORSKEGA AKTA	OBČINSKI PODROBNI PROSTORSKI NAČRT ZA OBMOČJE LI - 42		PROJEKTANT:	ID. ŠTEVILKA	PODPIS
			Saša RUTAR upr. teh.		
VRSTA PROST. AKTA:	občinski podrobni prostorski načrt (OPPN)		Gregor RUTAR, gr. te. (štu. ar-urb)		
FAZA POSTOPKA :	dopolnjen osnutek za javno razgrnitev	IDENTIFIKACIJSKA ŠT. PA:	Janvit SABADIN, mag. inž. arh.		
VSEBINA RISBE:	ZAZIDALNA SITUACIJA REGULACIJSKI ELEMENTI	5083			
		ŠTEVILKA PROJEKTA:	DATUM IZDELAVE:	MERILO:	ŠTEVILKA RISBE:
		01/U23/07/2023	september 2025	1:1000	4.3