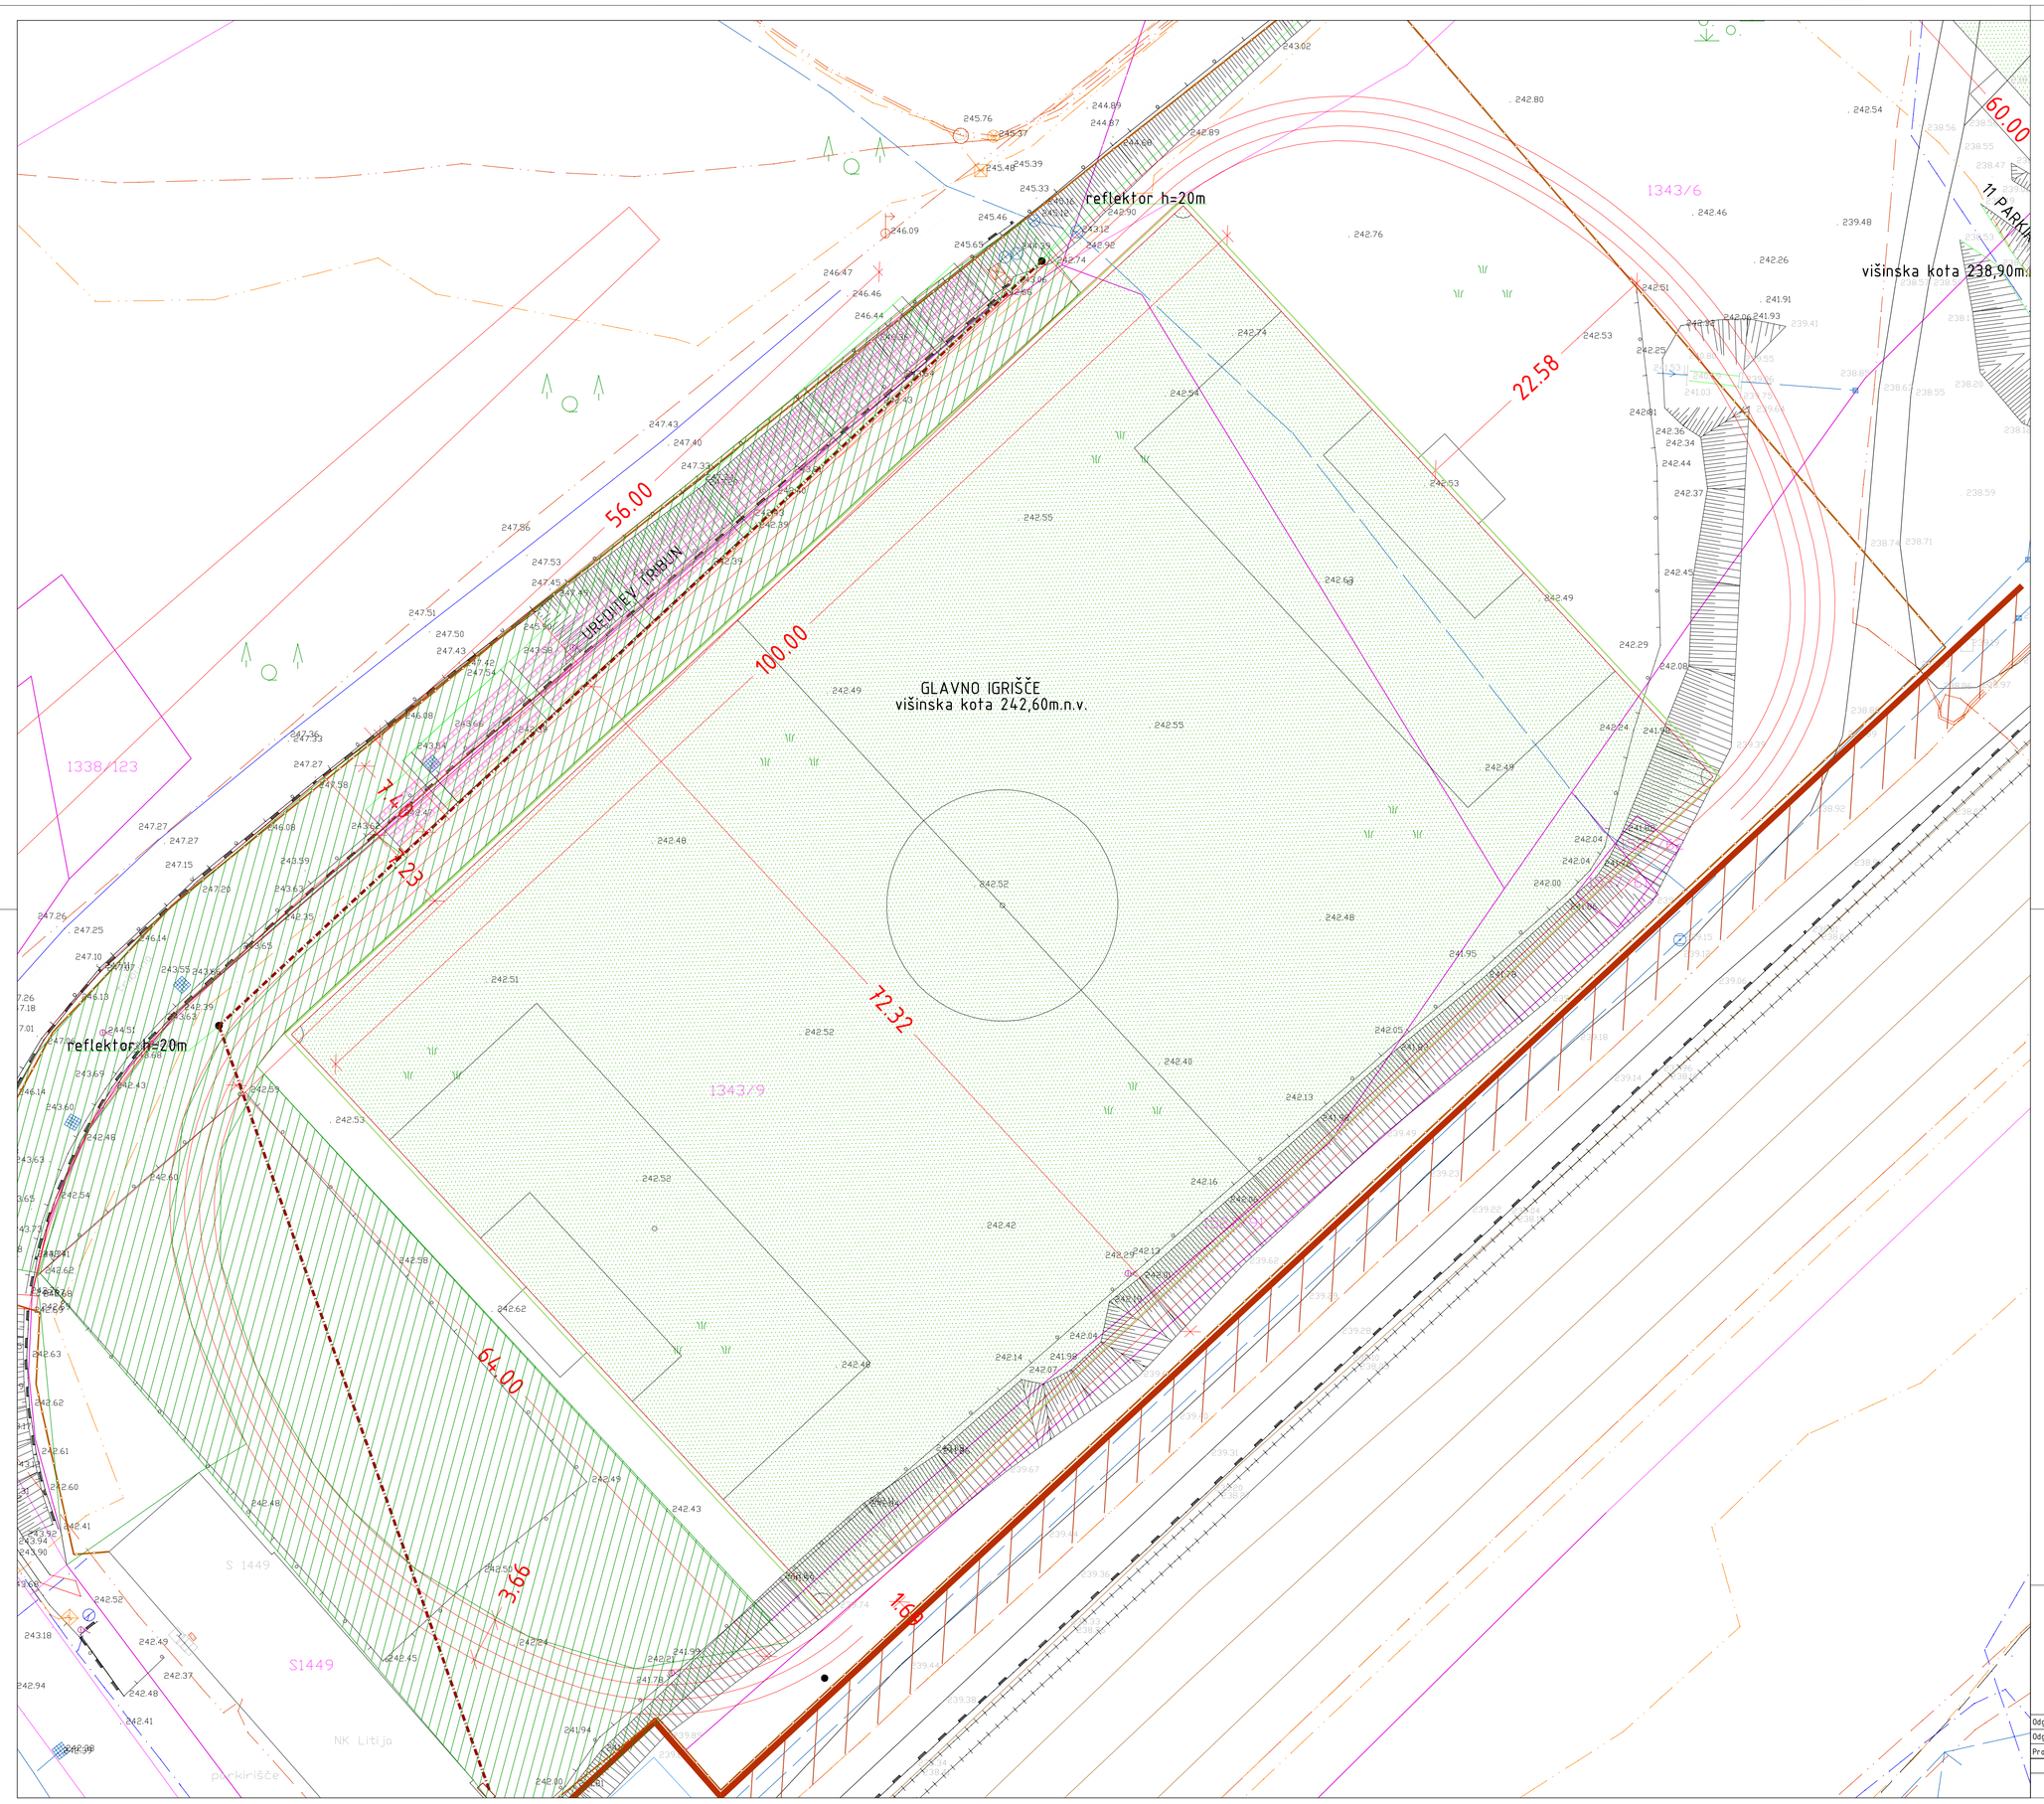

LEGENDA

- Reflektor
- Travnate
- Omrežje-preračunano

- DHN Zavijanje
- Vodjenje meja
- TK GOMEJ
- Stavbe terena (GURS)
- Električna KOLIČ
- Telekomunikacijske KOLIČ
- Plin KOLIČ
- Kanalizacija KOLIČ
- Vodovodi KOLIČ
- Gospodarska infrastrukturna KOLIČ
- Ograja
- Skupno zid
- KOLIČ
- Gumetna stolba
- Cev

Območje ureditve v III. fazi

PRONAD PROJEKTIRANJE-NADZOR-INŽENIRING Loke pri Zagorju 143, 1412 Kisovec Tel.: 031/355-765 E-mail: pronad.sp@gmail.com		
	Ime in priimek	Identifikacijska št.
Odg. vodja proj.	Aleš Goršek, udg.	IZS G -2836
Odgovorni proj.	Aleš Goršek, udg.	IZS G -2836
Projektiral	Aleš Goršek, udg.	IZS G -2836
Faza projekta: PZI	Merilo: 1:250	Datum: 1.2026
Št. projekta: 02/2026	Št. načrta: 02/2026-2	Št. risbe: 01

Naročnik:	Občina Litija Jerebova ulica 14, 1270 Litija
Investitor:	Občina Litija Jerebova ulica 14, 1270 Litija
Objekt:	Ureditev športnega parke NK Litija – II. faza
Vrsta načrta:	2. Načrt s področja gradbeništva
Risba:	Situacija ureditve