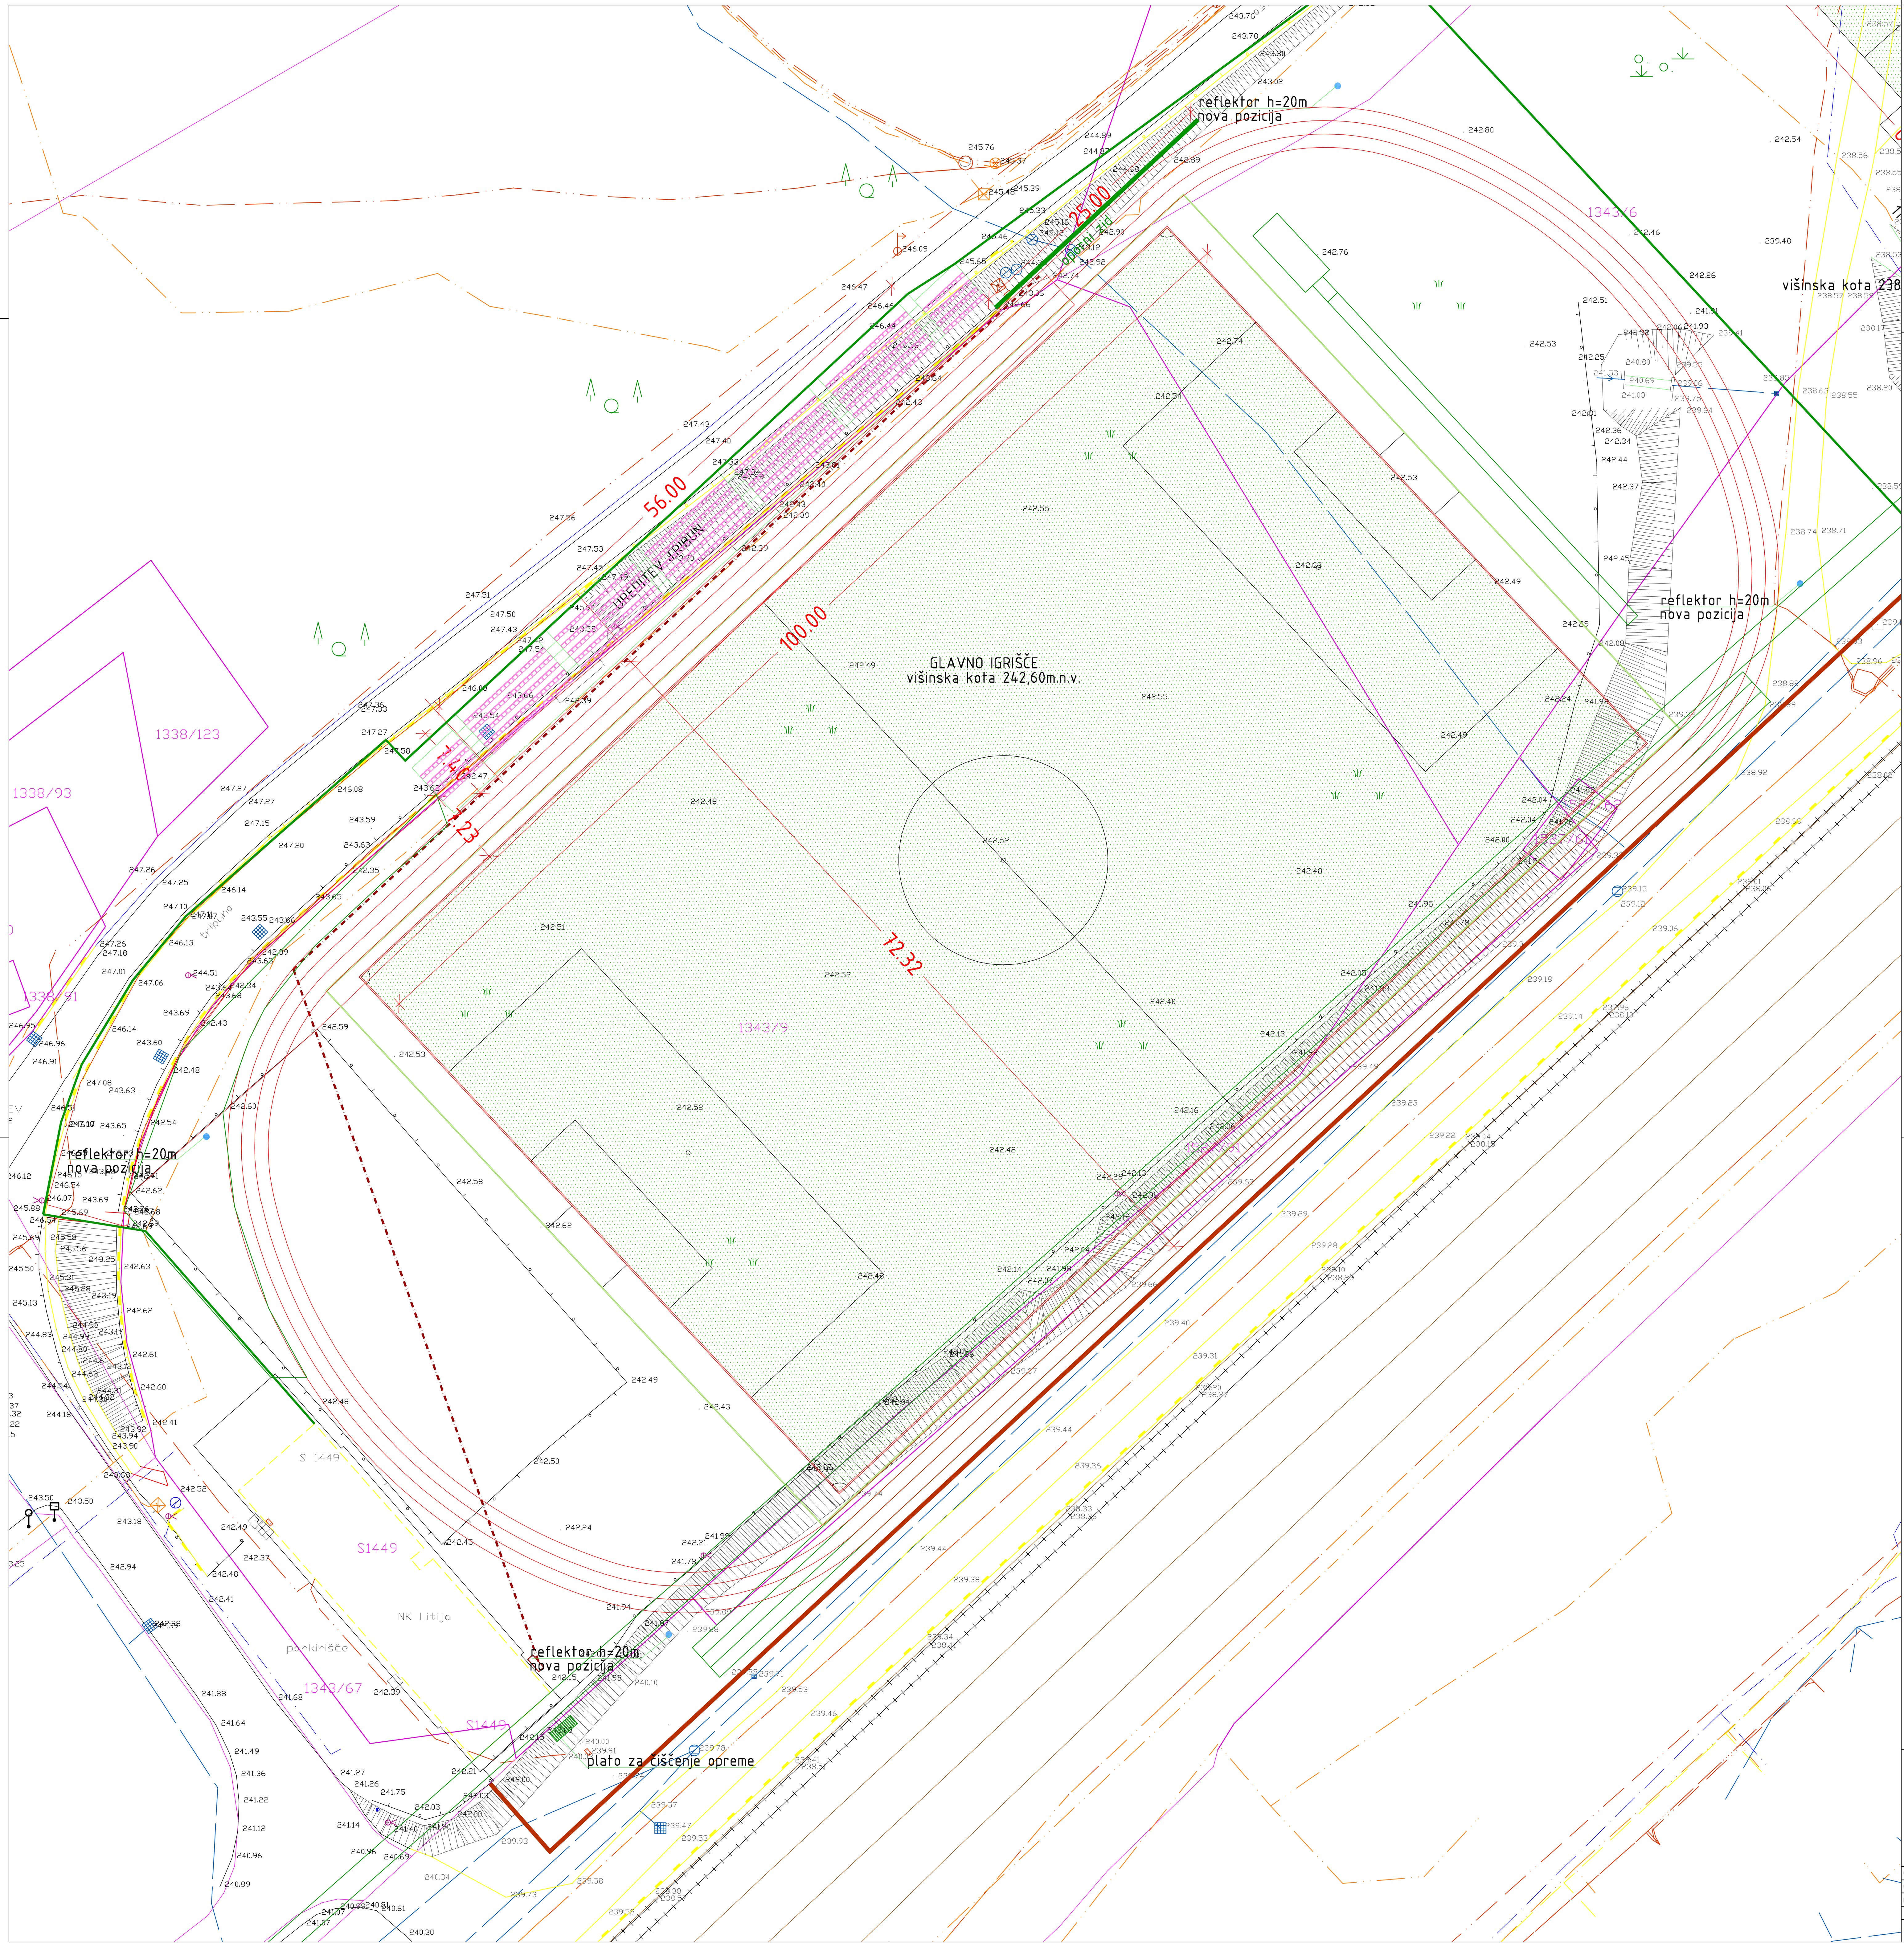

LEGENDA

- Rešetka
- Vodovodni jašek - okrogel
- Električni jašek - pravokoten
- Električna omarica
- Svetilka na drogu
- Telefonski jašek - pravokoten
- Vodovodni jašek - pravokoten
- Vodovodni zapirač
- Ogledalo
- Nadzemni hidrant
- Prometi znak
- Kvadratni jašek
- Propust
- Drog za električni vod nizke napetosti
- Telefonski jašek - okrogel
- okrogli jašek
- Kanalski jašek - pravokoten
- Kanalski jašek - okrogel
- Drog za električni vod visoke napetosti
- Kilometrski kamen SŽ
- Mešani gozd
- Travnik
- Grmovje-zaraščeno

ZKN Daljice
Urejene meje
TS (GURS)
Stavbe teren (GURS)
Elektrika KGJI
Telekomunikacije KGJI
Plin KGJI
Kanalizacija KGJI
Vodovod KGJI
Železniška infrastruktura KGJI
Ograja
Oporni zid
JVO
Kamnita zložba
Tir

PRONAD
PROJEKTIRANJE-NADZOR-INŽENIRING
Loke pri Zagorju 14b, 1412 Kisovec
Tel.: 031/350-760
E-mail: pronad.sp@gmail.com

	Ime in priimek	Identifikacijska št.
Odg. vodja proj.	Aleš Goršek, udig.	IZS G -2836
Odgovorni proj.	Aleš Goršek, udig.	IZS G -2836
Projektiral	Aleš Goršek, udig.	IZS G -2836

Naročnik: Občina Litija, Jerebova ulica 14, 1270 Litija

Investitor: Občina Litija, Jerebova ulica 14, 1270 Litija

Objekt: Ureditev športnega parka NK Litija - II. faza

Vrsta načrta: 2. Načrt s področja gradbeništva

Risba: Situacija ureditve

Faza projekta:	Merilo:	Datum:	Št. projekta:	Št. načrta:	Št. risbe:
PZI	1:250	VII.2026	02/2026	02/2026-2	01