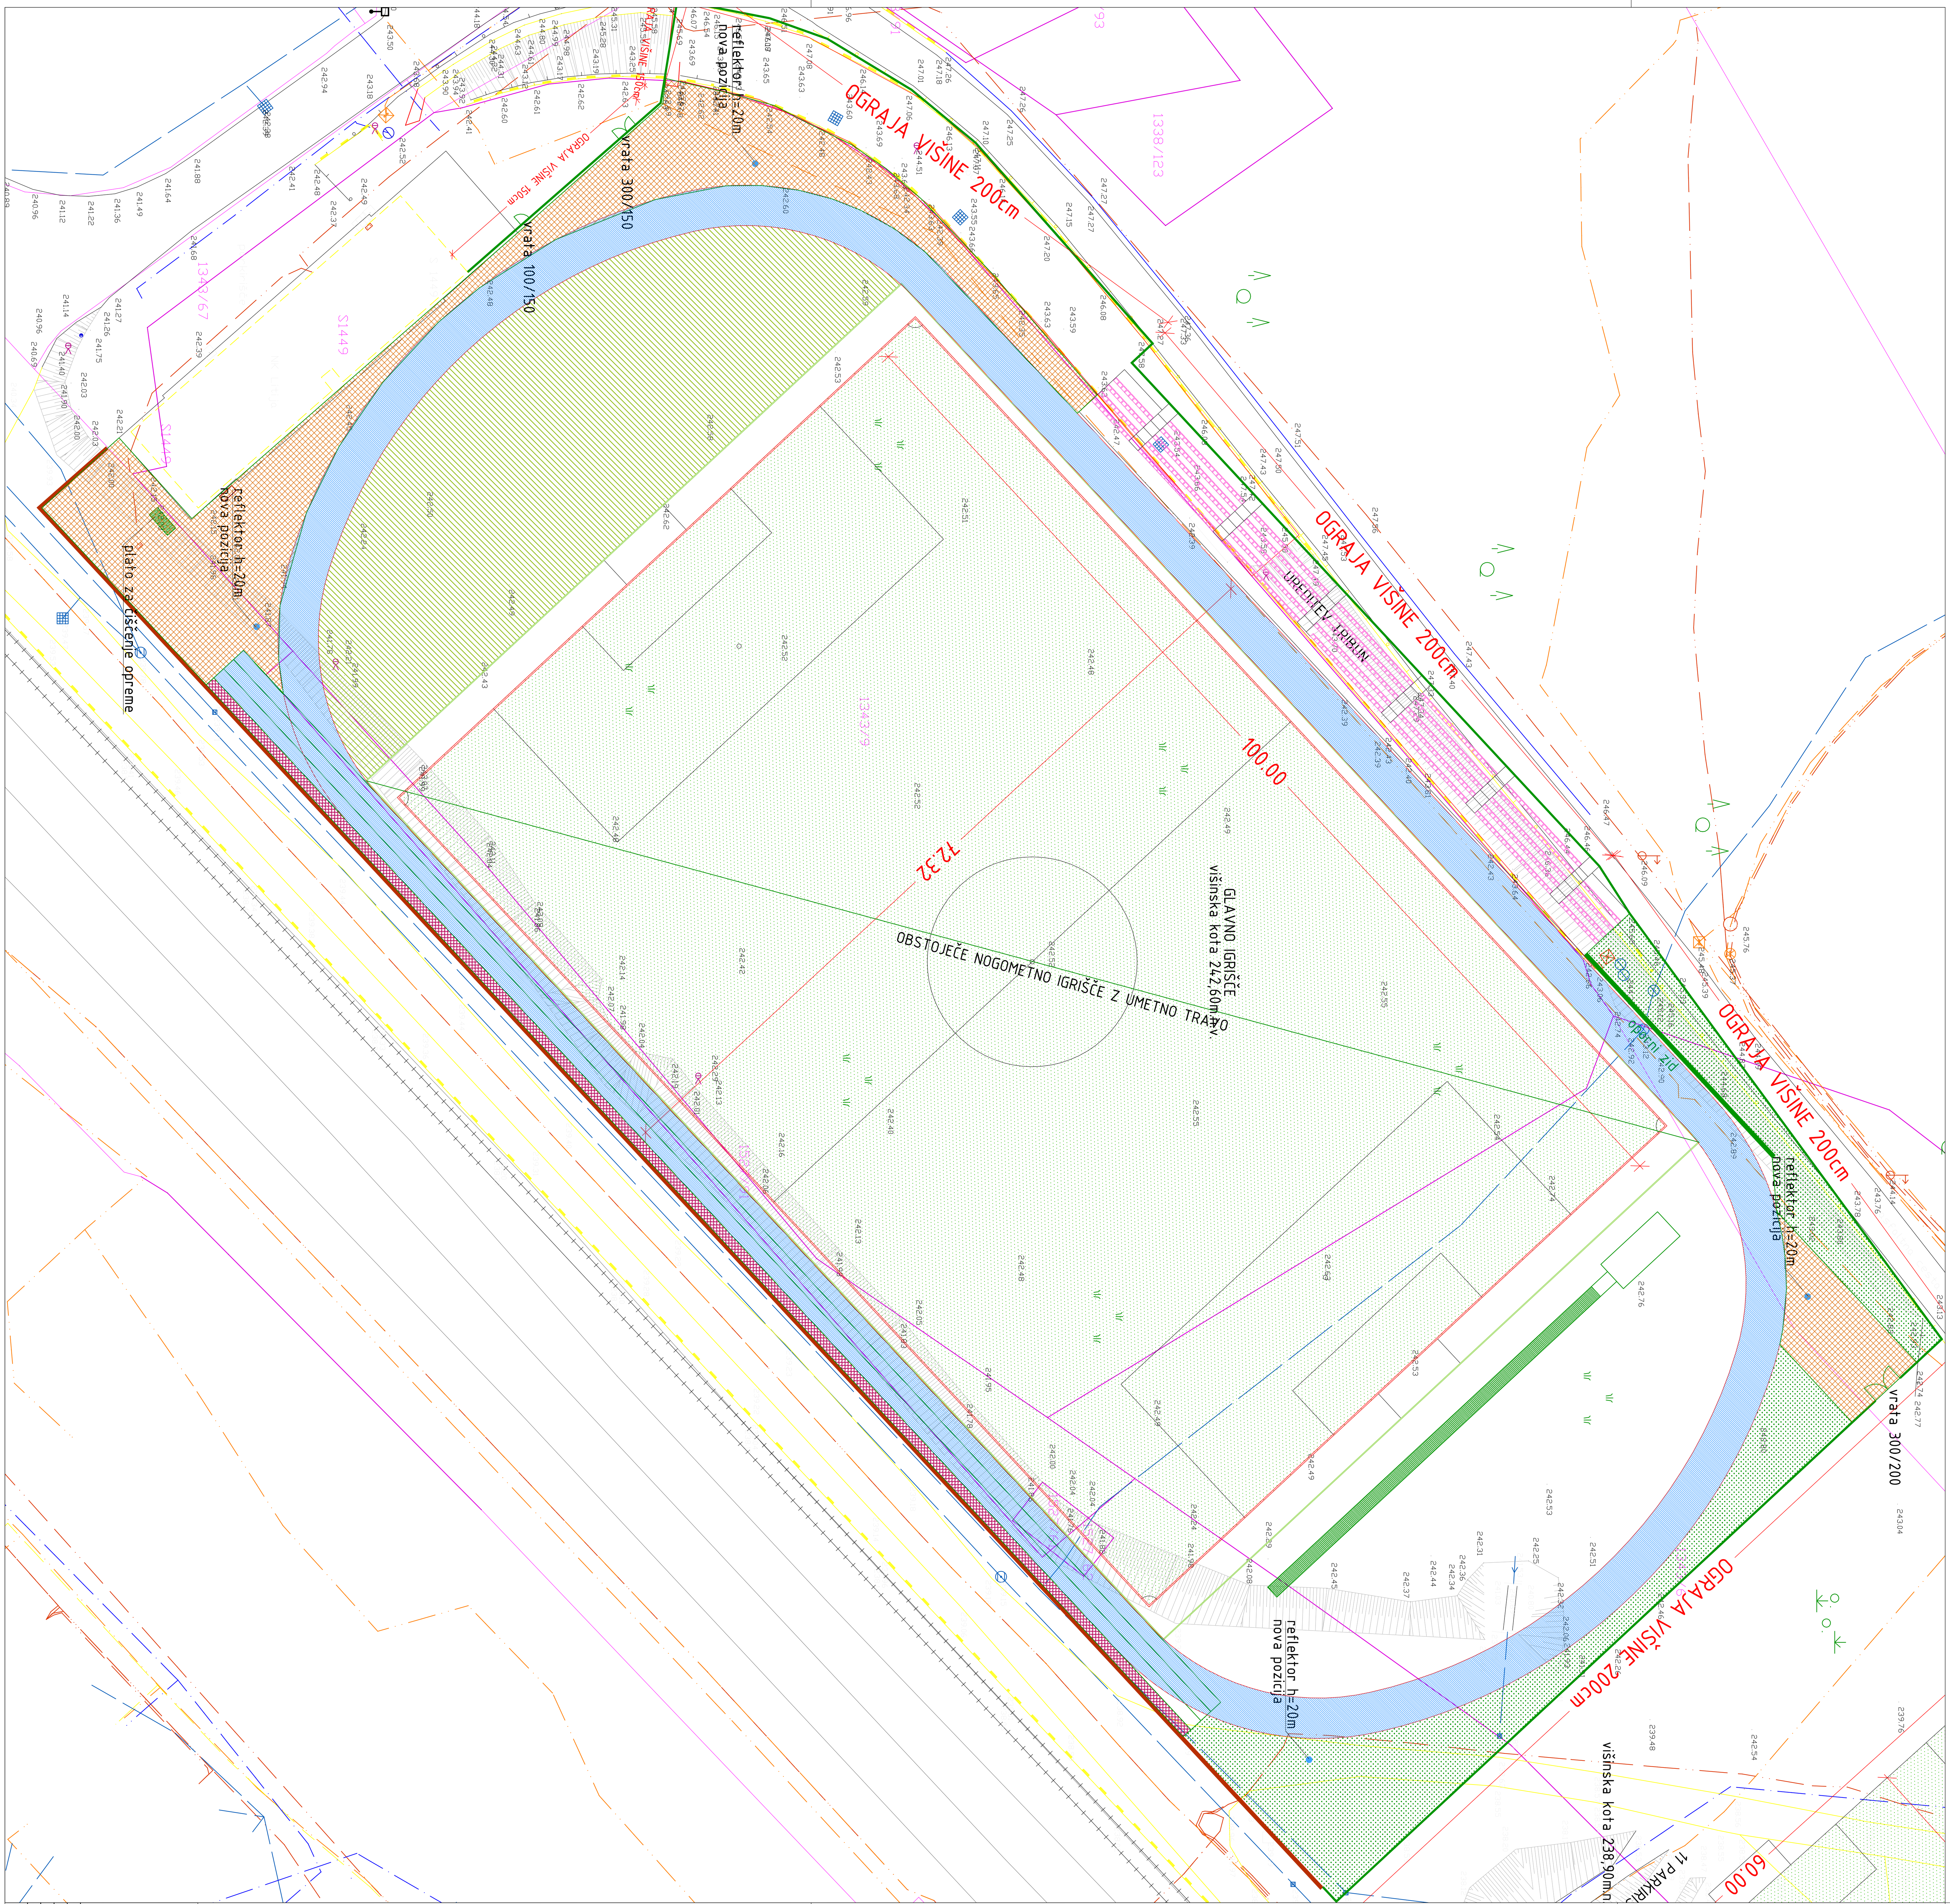

Obdelava atletske steze EPDM zaključni sloj

Umetna trava

Betonski tlakovci velikega formata

Metličen beton

Zelenica

PRONAD
PROJEKTIRANJE-NADZOR-INŽENIRING

Loke pri Zagorju 14b, 1412 Kisovec
Tel.: 031/350-760
E-mail: pronad.sp@gmail.com

	Ime in priimek	Identifikacijska št.
Odg. vodja proj.	Aleš Goršek, udig.	IZS G -2836
Odgovorni proj.	Aleš Goršek, udig.	IZS G -2836
Projektiral	Aleš Goršek, udig.	IZS G -2836
Faza projekta: PZI	Merilo: 1:250	

Naročnik:	Občina Litija Jerebova ulica 14, 1270 Litija
Investitor:	Občina Litija Jerebova ulica 14, 1270 Litija
Objekt:	Ureditev Športnega parke NK Litija - II. faza
Vrsta načrta:	2. Načrt s področja gradbeništva
Risba:	Končne obdelave površin

Datum:	Št. projekta:	Št. načrta:	Št. risbe:
VII.2026	02/2026	02/2026-2	02