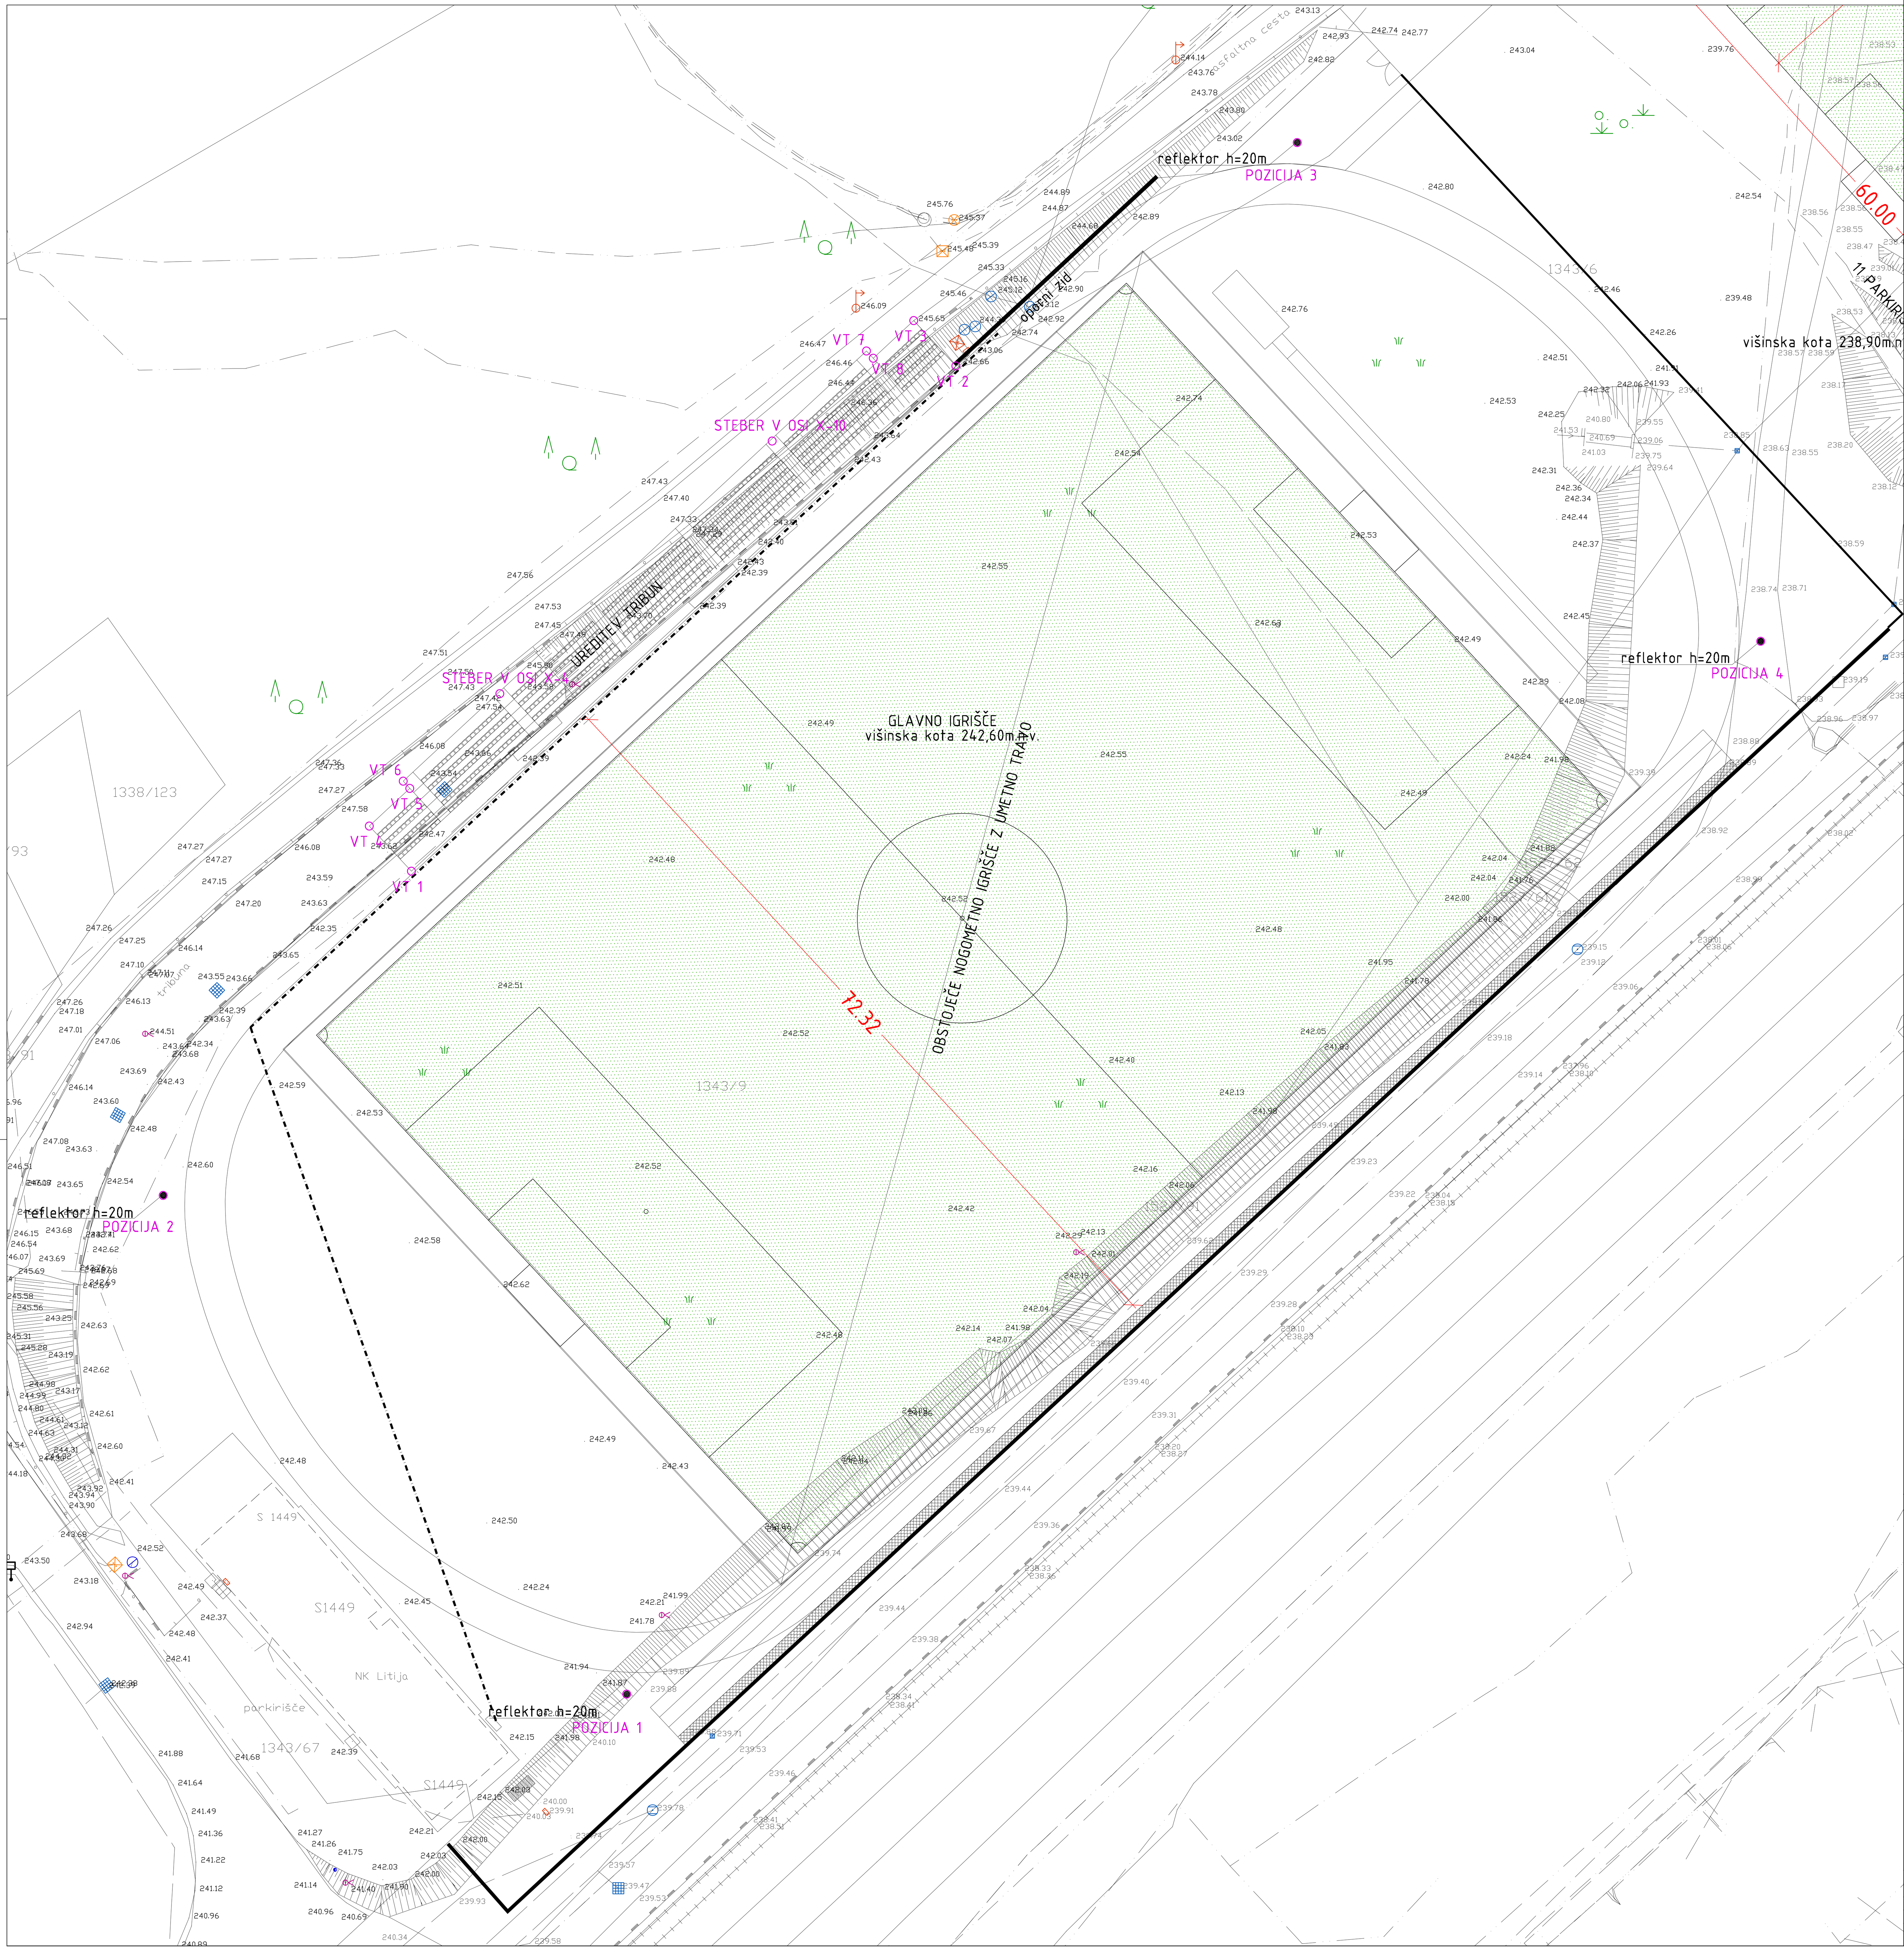

LEGENDA

- Rešetka
- Vodovodni jašek - okrogel
- Električni jašek - pravokoten
- Električna omarica
- Svetilka na drogu
- Telefonski jašek - pravokoten
- Vodovodni jašek - pravokoten
- Vodovodni zapirač
- Ogledalo
- Nadzemni hidrant
- Prometi znak
- Kvadratni jašek
- Propust
- Drog za električni vod nizke napetosti
- Telefonski jašek - okrogel
- okrogli jašek
- Kanalski jašek - pravokoten
- Kanalski jašek - okrogel
- Drog za električni vod visoke napetosti
- Kilometrski kamen SŽ
- Mešani gozd
- Travnik
- Grmovje-zaraščeno

ZKN Daljice
Urejene meje
TS (GURS)
Stavbe teren (GURS)
Elektrika KGJI
Telekomunikacije KGJI
Plin KGJI
Kanalizacija KGJI
Vodovod KGJI
Železniška infrastruktura KGJI
Ograja
Oporni zid
JVO
Kamnita zložba
Tir

Zakoličbeni podatki:

Osi drogov za razsvetljavo

DROG RAZSVETLJAVE	x	Y
POZICIJA 1	486671,596	102266,471
POZICIJA 2	486629,674	102311,615
POZICIJA 3	486732,261	102406,893
POZICIJA 4	486774,183	102361,757

Vogali tribun

VOGALI TRIBUNE	x	Y
VT 1	486652,128	102340,939
VT 2	486701,371	102386,676
VT 3	486697,559	102390,778
VT 4	486648,317	102345,042
VT 5	486651,983	102348,447
VT 6	486651,370	102349,107
VT 7	486693,281	102388,034
VT 8	486693,894	102387,374

Osi centrov stebrov v oseh X-4 in X-10

STEBRI STREHE TRIBUNE	x	Y
V OSI X-4	486660,132	102357.013
V OSI X-10	486684,751	102379,879

PRONAD
PROJEKTIRANJE·NADZOR·INŽENIRING
Loke pri Zagorju 14b, 1412 Kisovec
Tel.: 031/350-760
E-mail: pronad.sp@gmail.com

Naročnik: Občina Litija, Jerebova ulica 14, 1270 Litija

Investitor: Občina Litija, Jerebova ulica 14, 1270 Litija

Objekt: Ureditev športnega parke NK Litija - II. faza

	Ime in priimek	Identifikacijska št.
Odg. vodja proj.	Aleš Goršek, udig.	IZS G -2836
Odgovorni proj.	Aleš Goršek, udig.	IZS G -2836
Projektiral	Aleš Goršek, udig.	IZS G -2836

Vrsta načrta: 2. Načrt s področja gradbeništva

Risba: Podatki za zakoličbo

Faza projekta:	Merilo:	Datum:	Št. projekta:	Št. načrta:	Št. risbe:
PZI	1:250	VII.2026	02/2026	02/2026-2	03