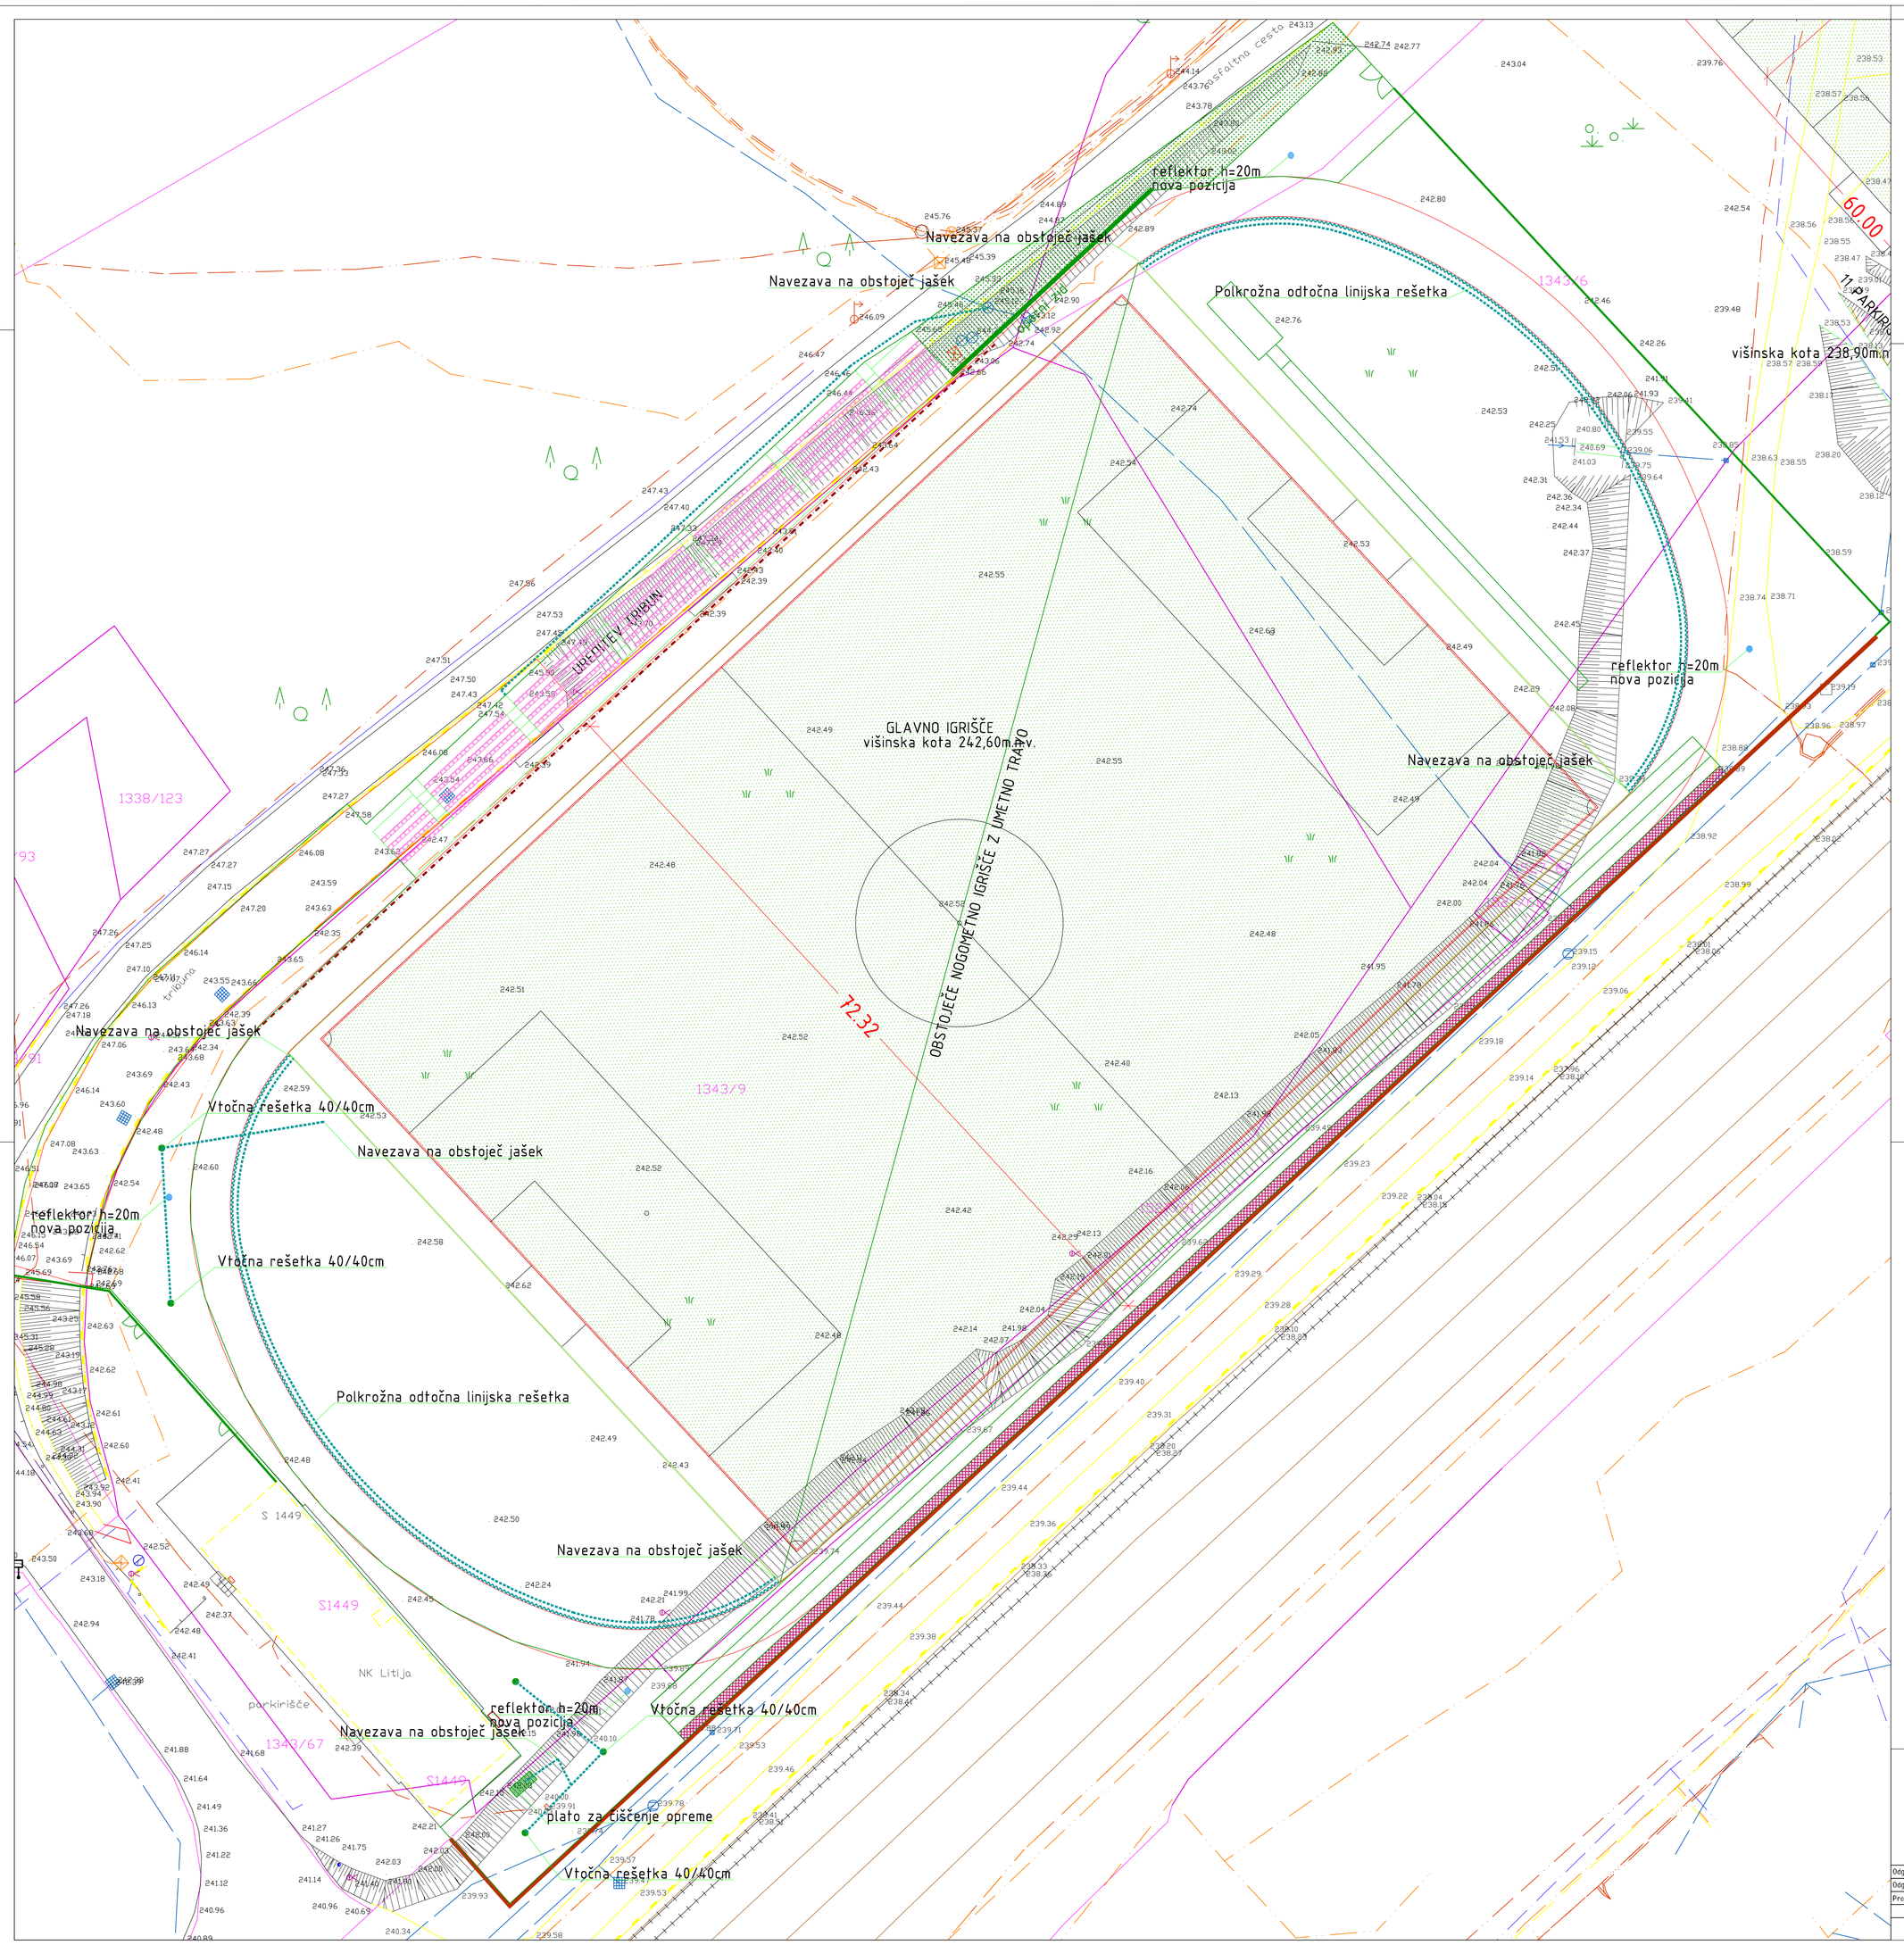

LEGENDA

- Rešetka
- Vodovodni jašek - okrogel
- Električni jašek - pravokoten
- Električna omarica
- Svetilka na drogu
- Telefonski jašek - pravokoten
- Vodovodni jašek - pravokoten
- Vodovodni zapirač
- Ograjica
- Nadzemni hidrant
- Priključki pokl.
- Kvadratni jašek
- Prepust
- Drog za električni vod nizke napetosti
- Telefonski jašek - okrogel
- okrogel jašek
- Kanalski jašek - pravokoten
- Kanalski jašek - okrogel
- Drog za električni vod visoke napetosti
- Kilometrski kamen 52
- Mrtvi gozd
- Travnik
- Grmovje-poraščeno
- Zrak Soline
- Urejene meje
- TS (GURS)
- Stavbe teren (GURS)
- Električni KGJI
- Telekomunikacijski KGJI
- Plin KGJI
- Kanalizacija KGJI
- Vodovodi KGJI
- Železniška infrastruktura KGJI
- Ograja
- Oporni zid
- JVO
- Kamniti zložba
- Tir

Meteorna kanalizacija PVC cev fi 200mm in 150mm

Polkrožna odtočna linijska rešetka

PRONAD
PROJEKTIRANJE-NADZOR-INŽENIRING
Loke pri Zagorju 163, 1410 Kisovec
Tel.: 031/350-360
E-mail: pronad.sp@gmail.com

Naročnik:	Občina Litija Jerebova ulica 14, 1270 Litija	
Investitor:	Občina Litija Jerebova ulica 14, 1270 Litija	
Objekt:	Ureditev športnega parka NK Litija - II. faza	
Vrsta načrta:	2. Načrt s področja gradbeništva	
Risba:	Komunalna ureditev	

Ime in priimek	Identifikacijska št.
Odg. vodja proj. Aleš Goršek, udg.	IZS G -2836
Odgovorni proj. Aleš Goršek, udg.	IZS G -2836
Projektiral Aleš Goršek, udg.	IZS G -2836

Faza projekta:	Merilo:	Datum:	Št. projekta:	Št. načrta:	Št. risbe:
PZI	1:250	VII.2026	02/2026	02/2026-2	04