



OPOMBE:
 - Obstoječe prepuste je potrebno obetonirati in jim dodati vtočne in iztočne glave iz kamna v betonu.
 - Za izvedbo izpustov meteorne vode na teren pod cesto si mora investitor pred pričetkom gradnje pridobiti soglasja od lastnikov zemljišč.
 - Vzdušje ceste se v vkopne brežine po potrebi vgradi vzdolžna drenaža.

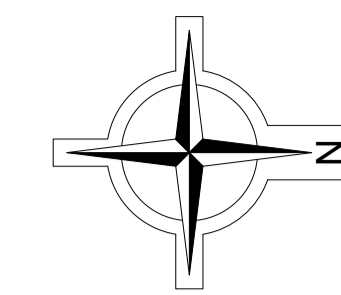


GRADBENI NAČRT
CESTA LC 208122, PREVEG (L=390 m)
SKICA GRADBENE SITUACIJE
 M 1:500

investitor: OBČINA LITJA Jerebova ulica 14 1270 Litija	 inženiring, cenitve, nepremični inženiring v gradbeništvu strokovno vodenje pri gradnji objektov Ulica Mire Preglove 4 1270 Litija tel: 01 8980-150 fax: 01 8980-155 email: info@pino.si spleti: www.pino.si
objekt: MODERNIZACIJA CEST V OBČINI LITJA 2017	vodja projekta: JOŽE POGLAJEN, univ.dipl.inž.grad. odgovorni projektant: JOŽE POGLAJEN, univ.dipl.inž.grad. št. odg. projektanta: IZS G-1091
načrt: GRADBENI NAČRT CESTA LC 208122, PREVEG (L=390 m) SKICA GRADBENE SITUACIJE	projektant: JURE TOMAŽIČ, dipl.inž.grad. št. proj.: 45/17 datum: jun. 2017 merilo: 1:500 št. lista: 19
faza: IDZ	

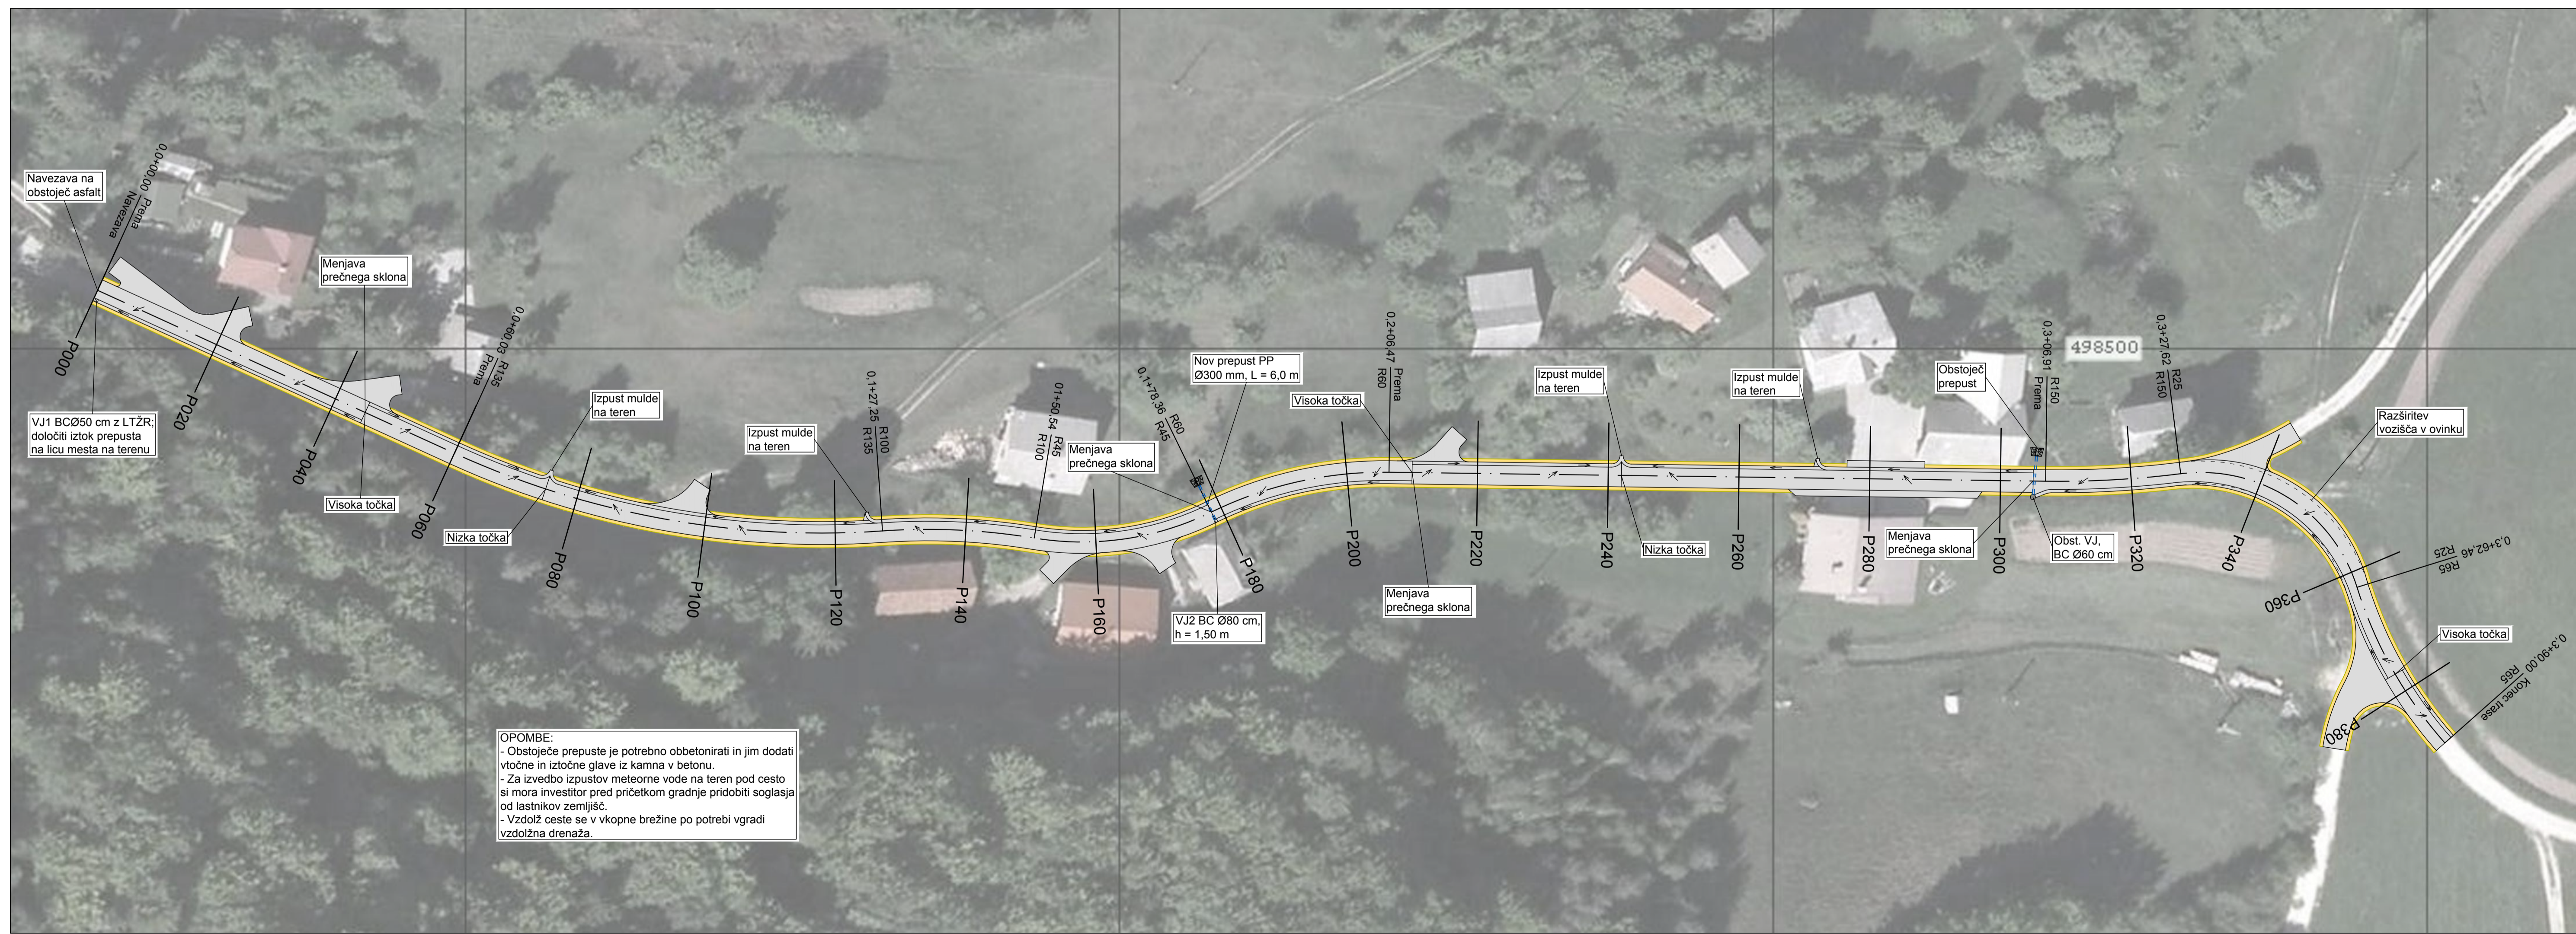


OPOMBE:
 - Obstoječe prepuste je potrebno obetonirati in jim dodati vtočne in iztočne glave iz kamna v betonu.
 - Za izvedbo izpustov meteorne vode na teren pod cesto si mora investitor pred pričetkom gradnje pridobiti soglasja od lastnikov zemljišč.
 - Vzdušje ceste se v vkopne brežine po potrebi vgradi vzdolžna drenaža.

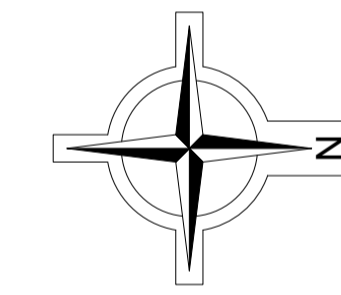

GRADBENI NAČRT
CESTA LC 208122, PREVEG (L=390 m)
SKICA GRADBENE SITUACIJE
 M 1:500

investitor: OBČINA LITJA Jerebova ulica 14 1270 Litija	 inženiring, cenitve, nepremični inženiring v gradbeništvu strokovno vodenje pri gradnji objektov Ulica Mire Preglove 4 1270 Litija tel: 01 8980-150 fax: 01 8980-155 email: info@pino.si spleti: www.pino.si
objekt: MODERNIZACIJA CEST V OBČINI LITJA 2017	vodja projekta: JOŽE POGLAJEN, univ.dipl.inž.grad. odgovorni projektant: JOŽE POGLAJEN, univ.dipl.inž.grad. št. odg. projektanta: IZS G-1091
načrt: GRADBENI NAČRT CESTA LC 208122, PREVEG (L=390 m) SKICA GRADBENE SITUACIJE	projektant: JURE TOMAŽIČ, dipl.inž.grad. št. proj.: 45/17 datum: jun. 2017 merilo: 1:500 št. lista: 19
faza: IDZ	

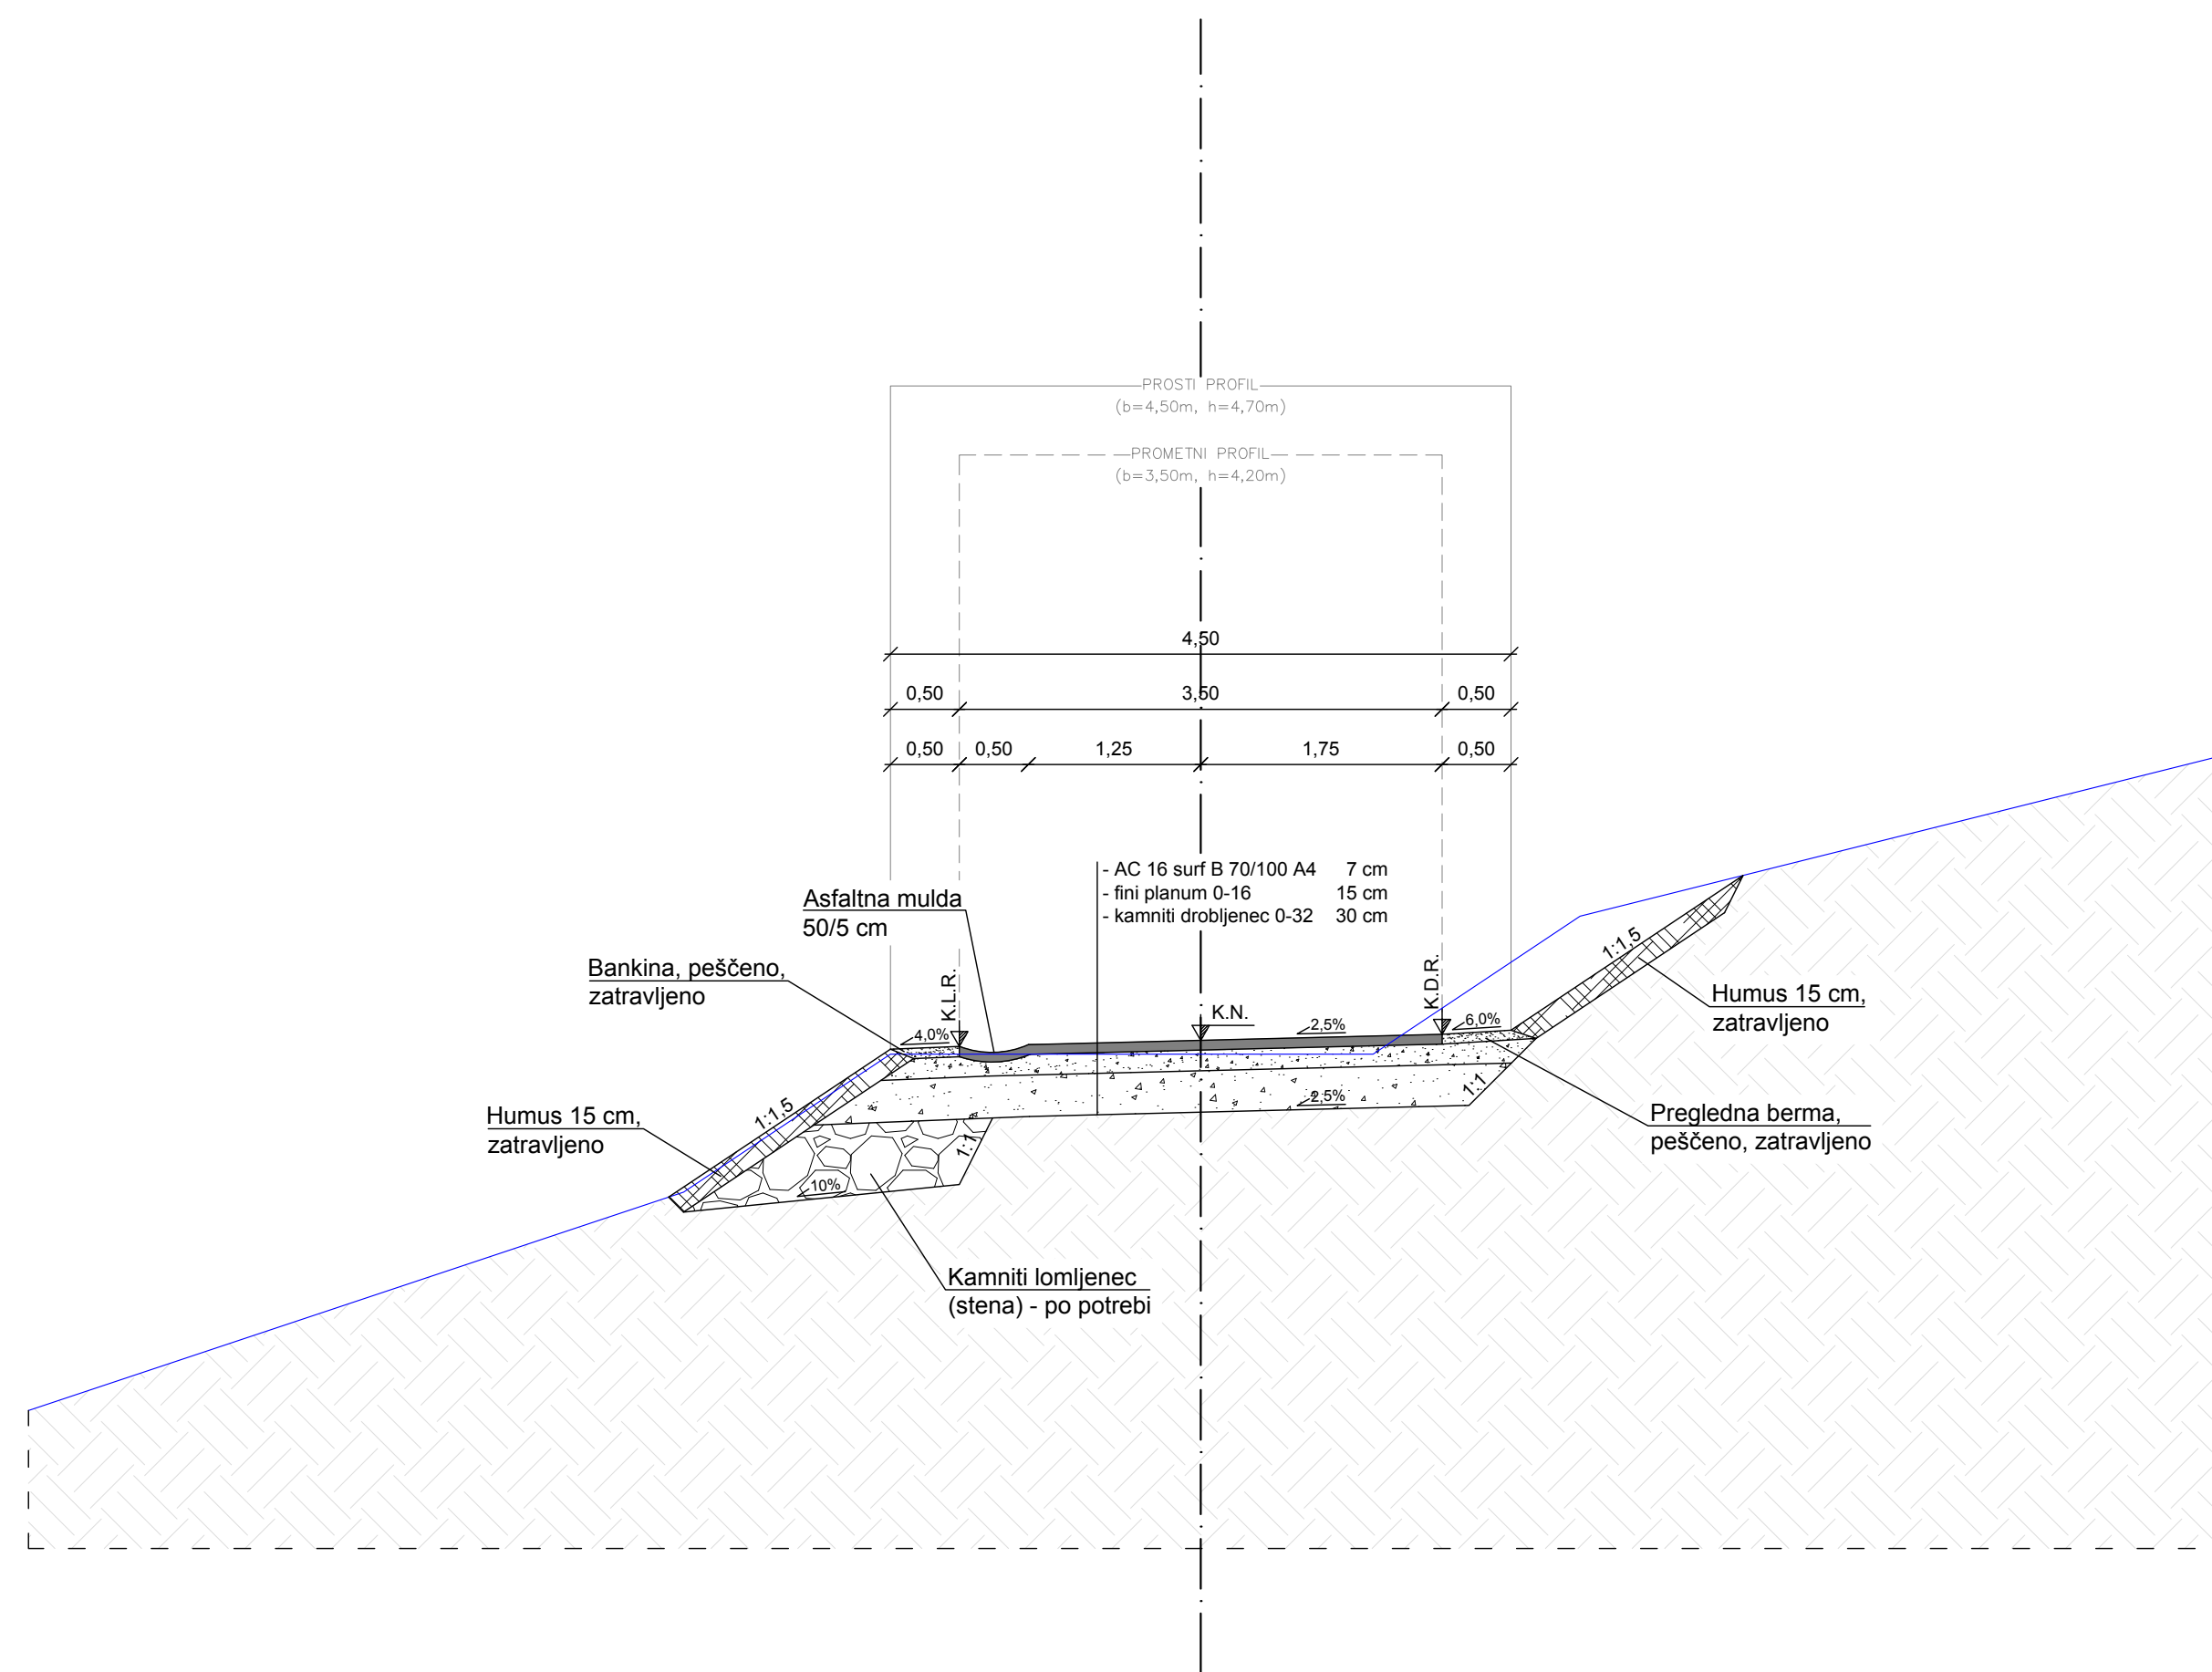

LEGENDA

- Os ceste
- Obstoječ teren
- AC 16 surf B 70/100 A4
- Kamniti drobljenec 0-16 mm (fini planum)
- Kamniti drobljenec 0-32 mm (tampon)
- Kamniti lomljenec (stena)
- Humus, zatravljeno
- Utrjene bankine / berme, zatravljeno
- Raščen teren

GRADBENI NAČRT
CESTA LC 208122, PREVEG (L=390 m)
KARAKTERISTIČNI PREČNI PROFIL
 M 1:50

investitor:	OBČINA LITJA Jerebova ulica 14 1270 Litija		PINO d.o.o. Ulica Mire Pregljeve 4 1270 Litija		Projektiranje, cenitve nepremičnin inženiring v gradbeništvu nadzor, strokovno vodenje pri graditvi objektov tel: 01/8980-150 fax: 01/8980-155 email: info@pino.si splet: www.pino.si	
objekt:	MODERNIZACIJA CEST V OBČINI LITJA 2017		vodja projekta: JOŽE POGLAJEN, univ.dipl.inž.grad.		odgovorni projektant: JOŽE POGLAJEN, univ.dipl.inž.grad.	
načrt:	GRADBENI NAČRT CESTA LC 208122, PREVEG (L=390 m) KARAKTERISTIČNI PREČNI PROFIL		št. odg. projektanta: IZS G-1091		projektant: JURE TOMAŽIČ, dipl.inž.grad.	
faza:	IDZ		št. proj.: 45/17	datum: jun. 2017	merilo: 1:50	št. lista: 20